


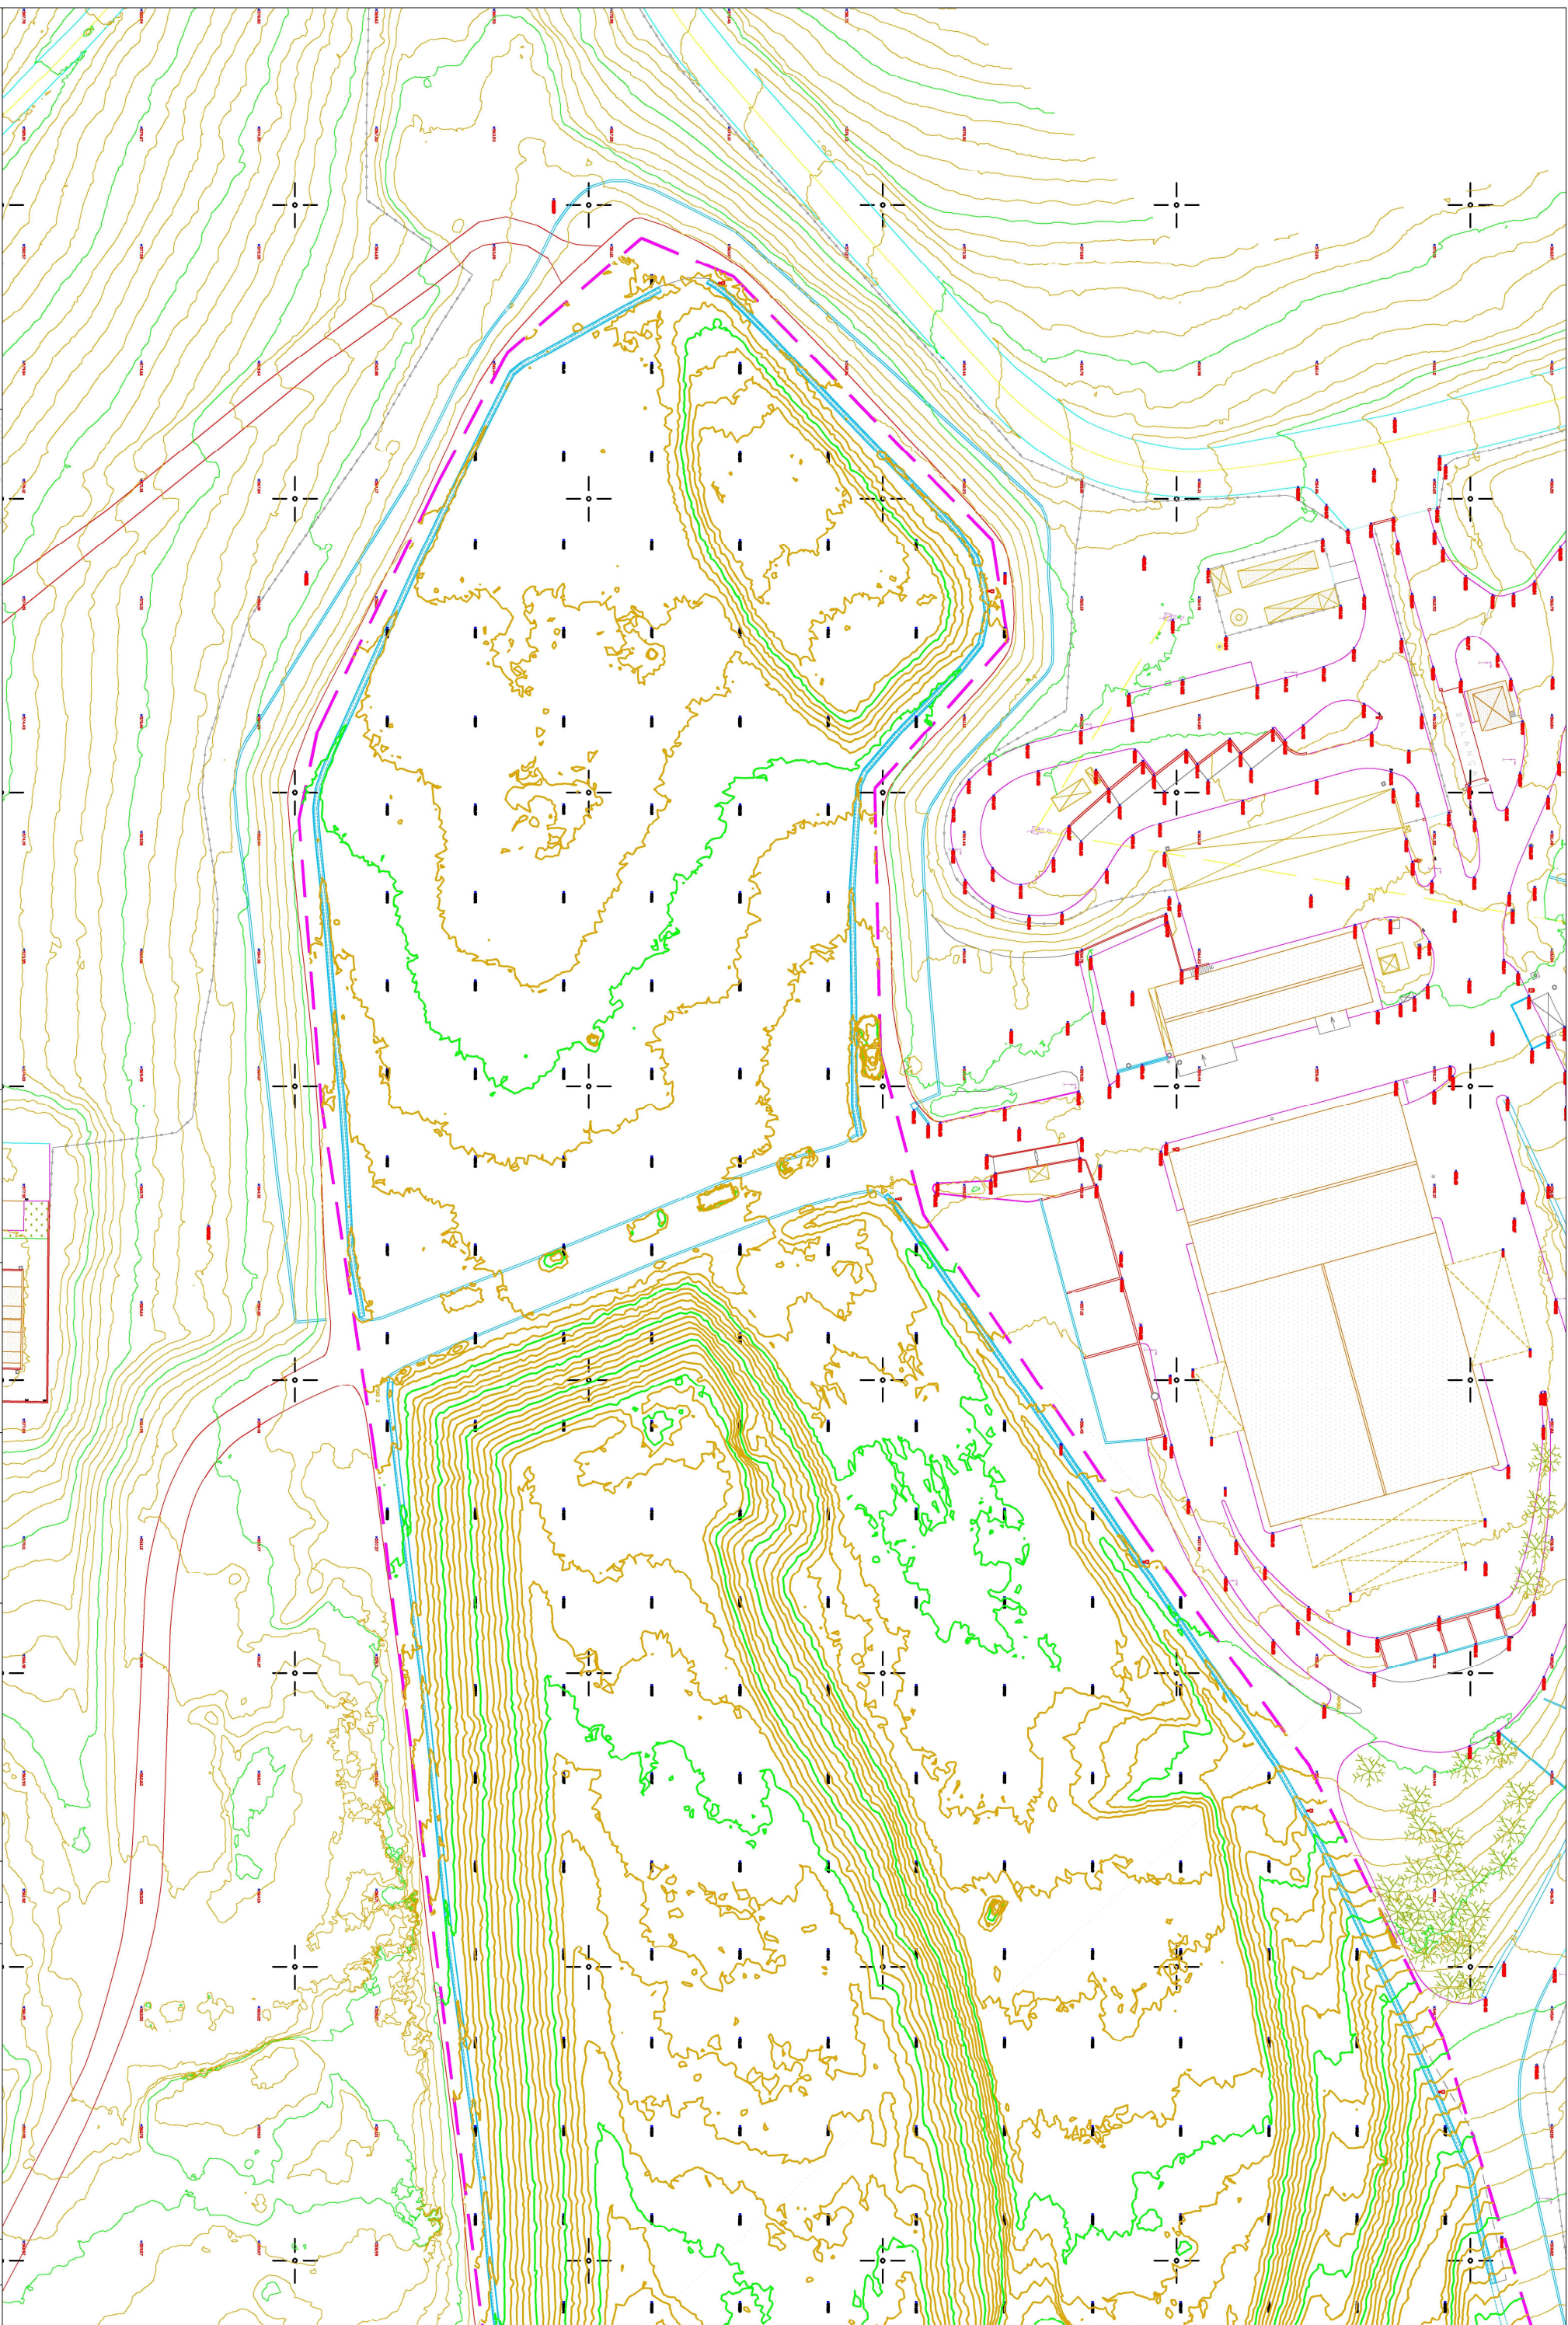

Cliente:



**Antônio Leitão**  
*Eng.º Geógrafo*

Antônio Alfredo da Silva da Mota Leião  
(Eng.º Geógrafo, OE 51.109)

(Eng.º Geógrafo, OE 51.109)

+351 919 743 973  
multimcpa@netcabo.pt

4250 159 Porto

Escalas:

 $H=1 / 1000$ 

|             |
|-------------|
| PROJECTIONS |
| DESENHOU    |

HOW

CHEFE DE PROYECTO

|            |  |
|------------|--|
| Alteração: |  |
|------------|--|

Nome do Ficheiro

Substitui

Substituído por:

| Início           | Data | Alerção |
|------------------|------|---------|
| <b>Projecto:</b> |      |         |

Objeto:

ATERRO SANITÁRIO DE BOTICAS

|                 |  |
|-----------------|--|
| Nº. do desenho: |  |
|-----------------|--|

|                                        |                       |
|----------------------------------------|-----------------------|
| <b>Data.</b><br><u>Dezembro / 2024</u> | <b>FOLHA Nº</b> _____ |
|----------------------------------------|-----------------------|

anho:

101