


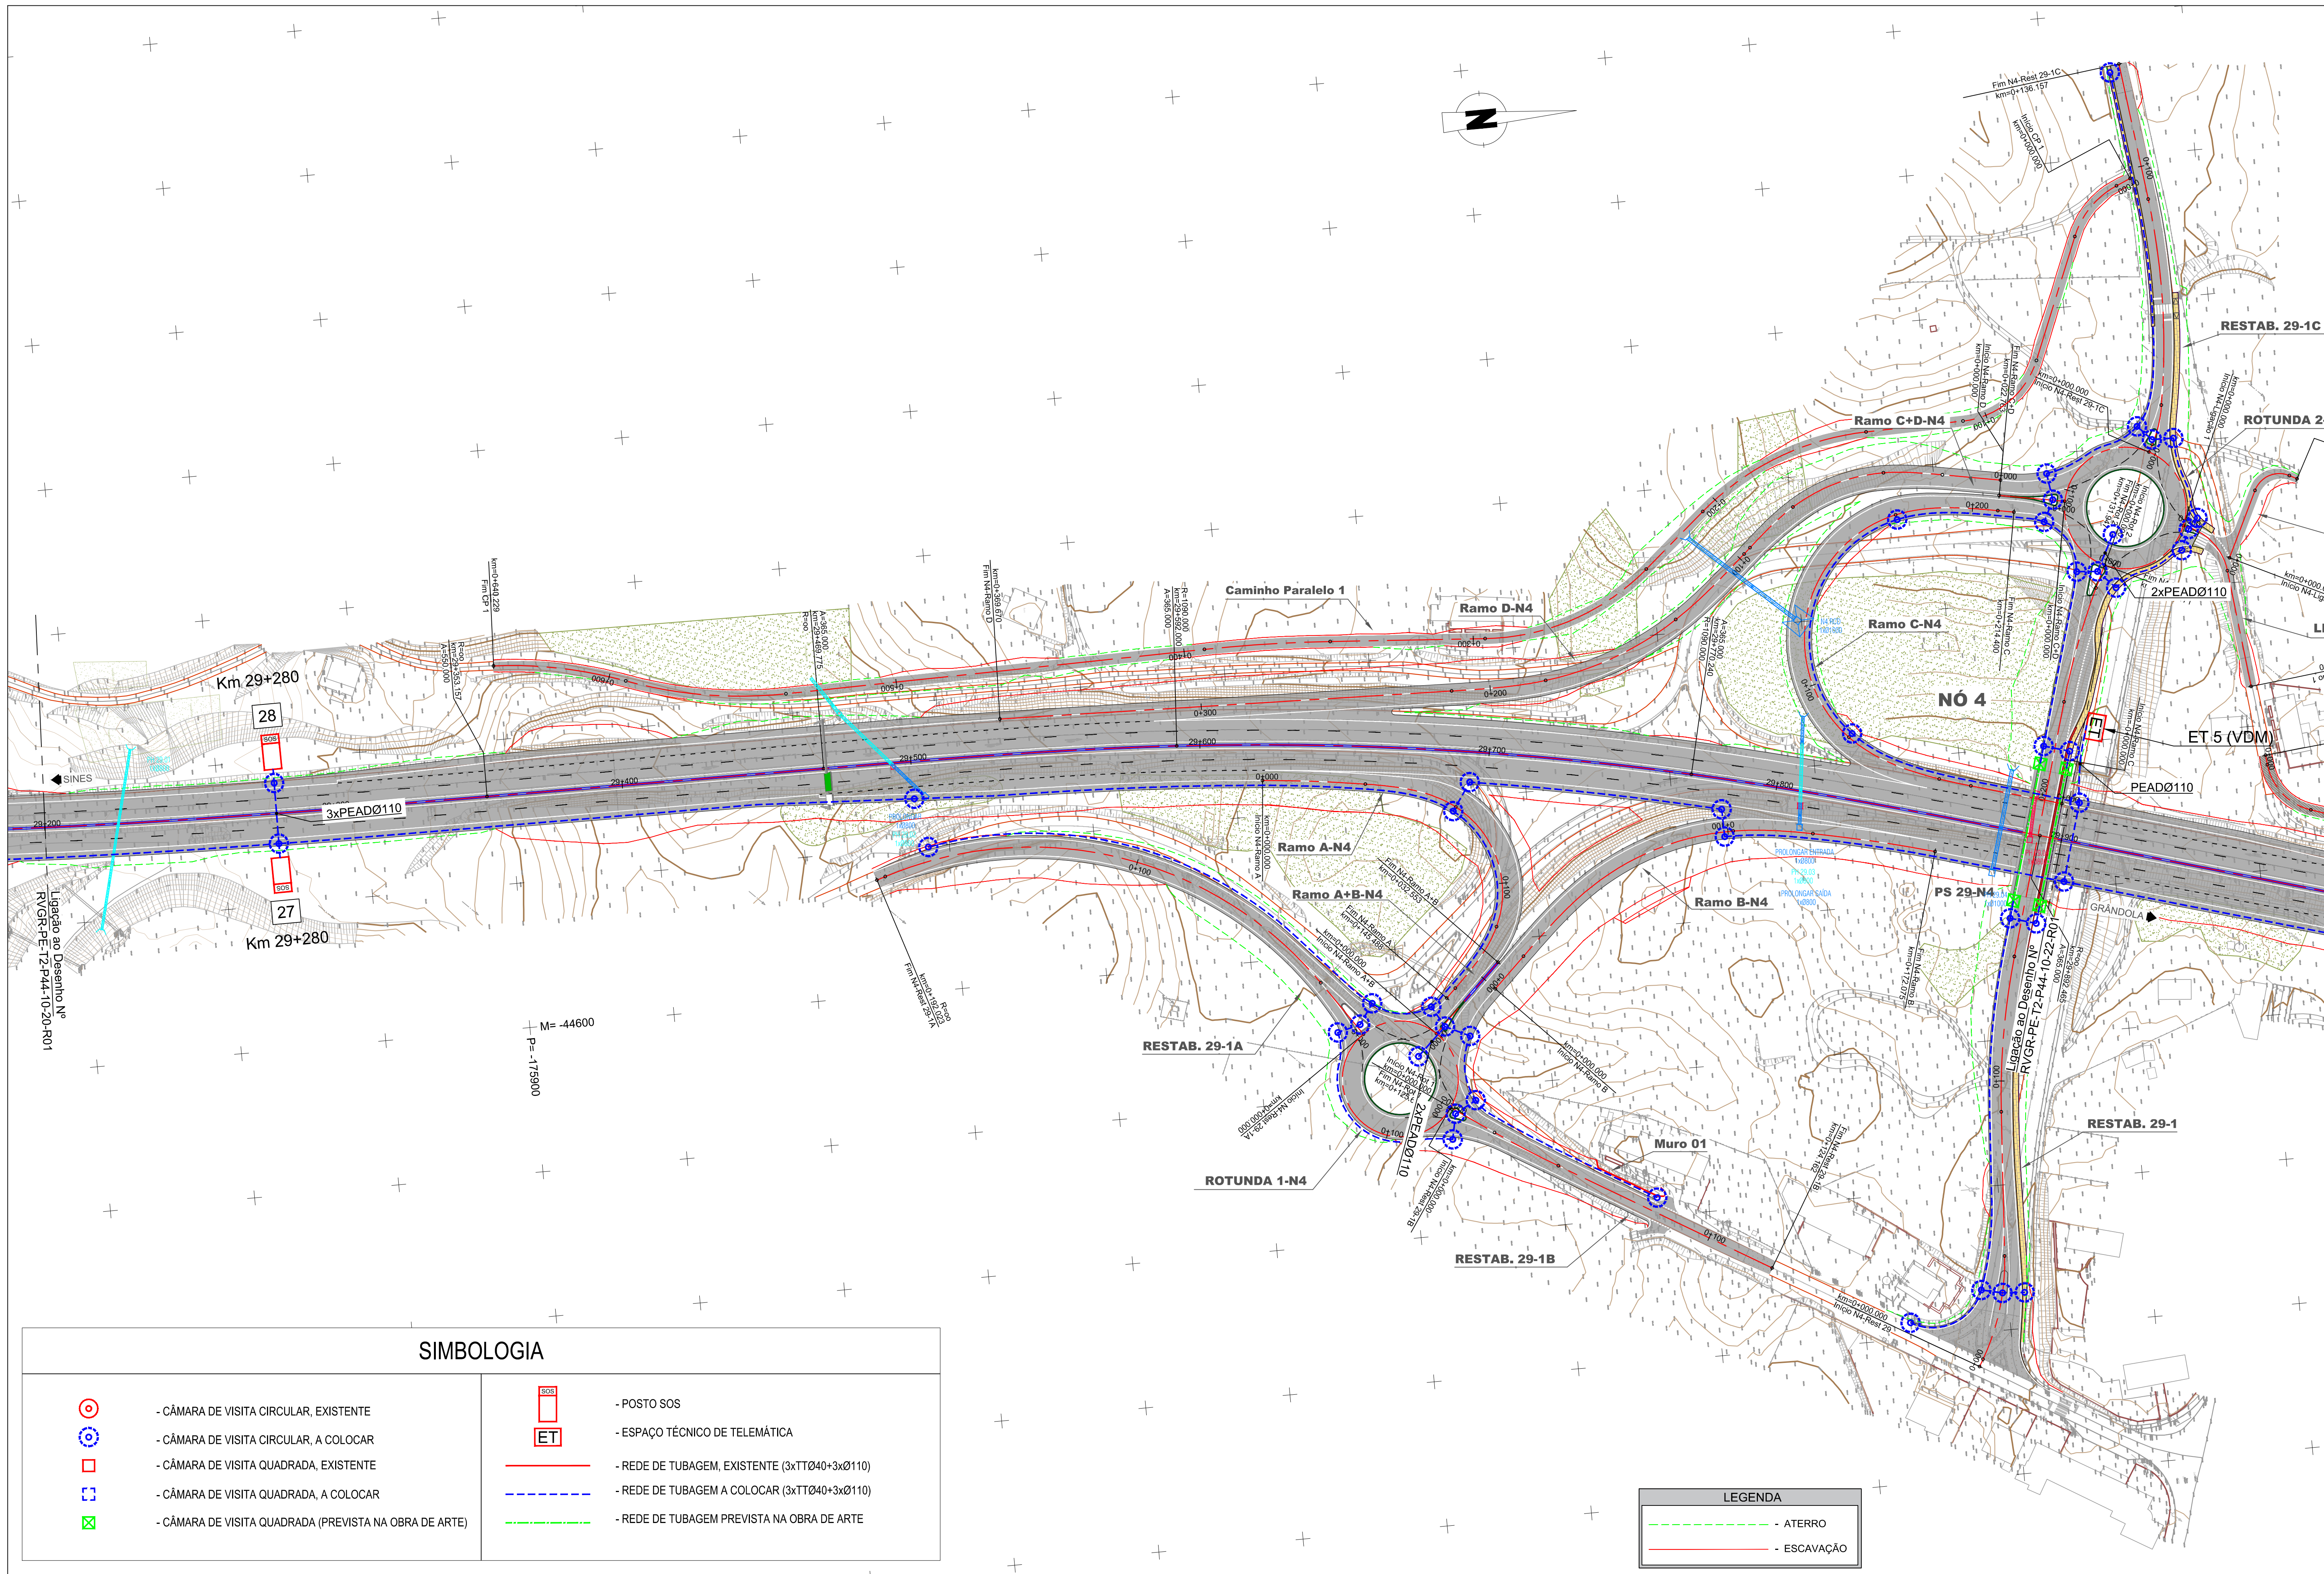

SIMBOLOGIA

- - CÂMARA DE VISITA CIRCULAR, EXISTENTE
- ⊙ - CÂMARA DE VISITA CIRCULAR, A COLOCAR
- - CÂMARA DE VISITA QUADRADA, EXISTENTE
- ⊠ - CÂMARA DE VISITA QUADRADA, A COLOCAR
- ⊠ - CÂMARA DE VISITA QUADRADA (PREVISTA NA OBRA DE ARTE)

- ⊠ - POSTO SOS
- ET - ESPAÇO TÉCNICO DE TELEMÁTICA
- - REDE DE TUBAGEM, EXISTENTE (3xTTØ40+3xØ110)
- - - REDE DE TUBAGEM A COLOCAR (3xTTØ40+3xØ110)
- - - REDE DE TUBAGEM PREVISTA NA OBRA DE ARTE

LEGENDA

- - - ATERRO
- - - ESCAVAÇÃO