


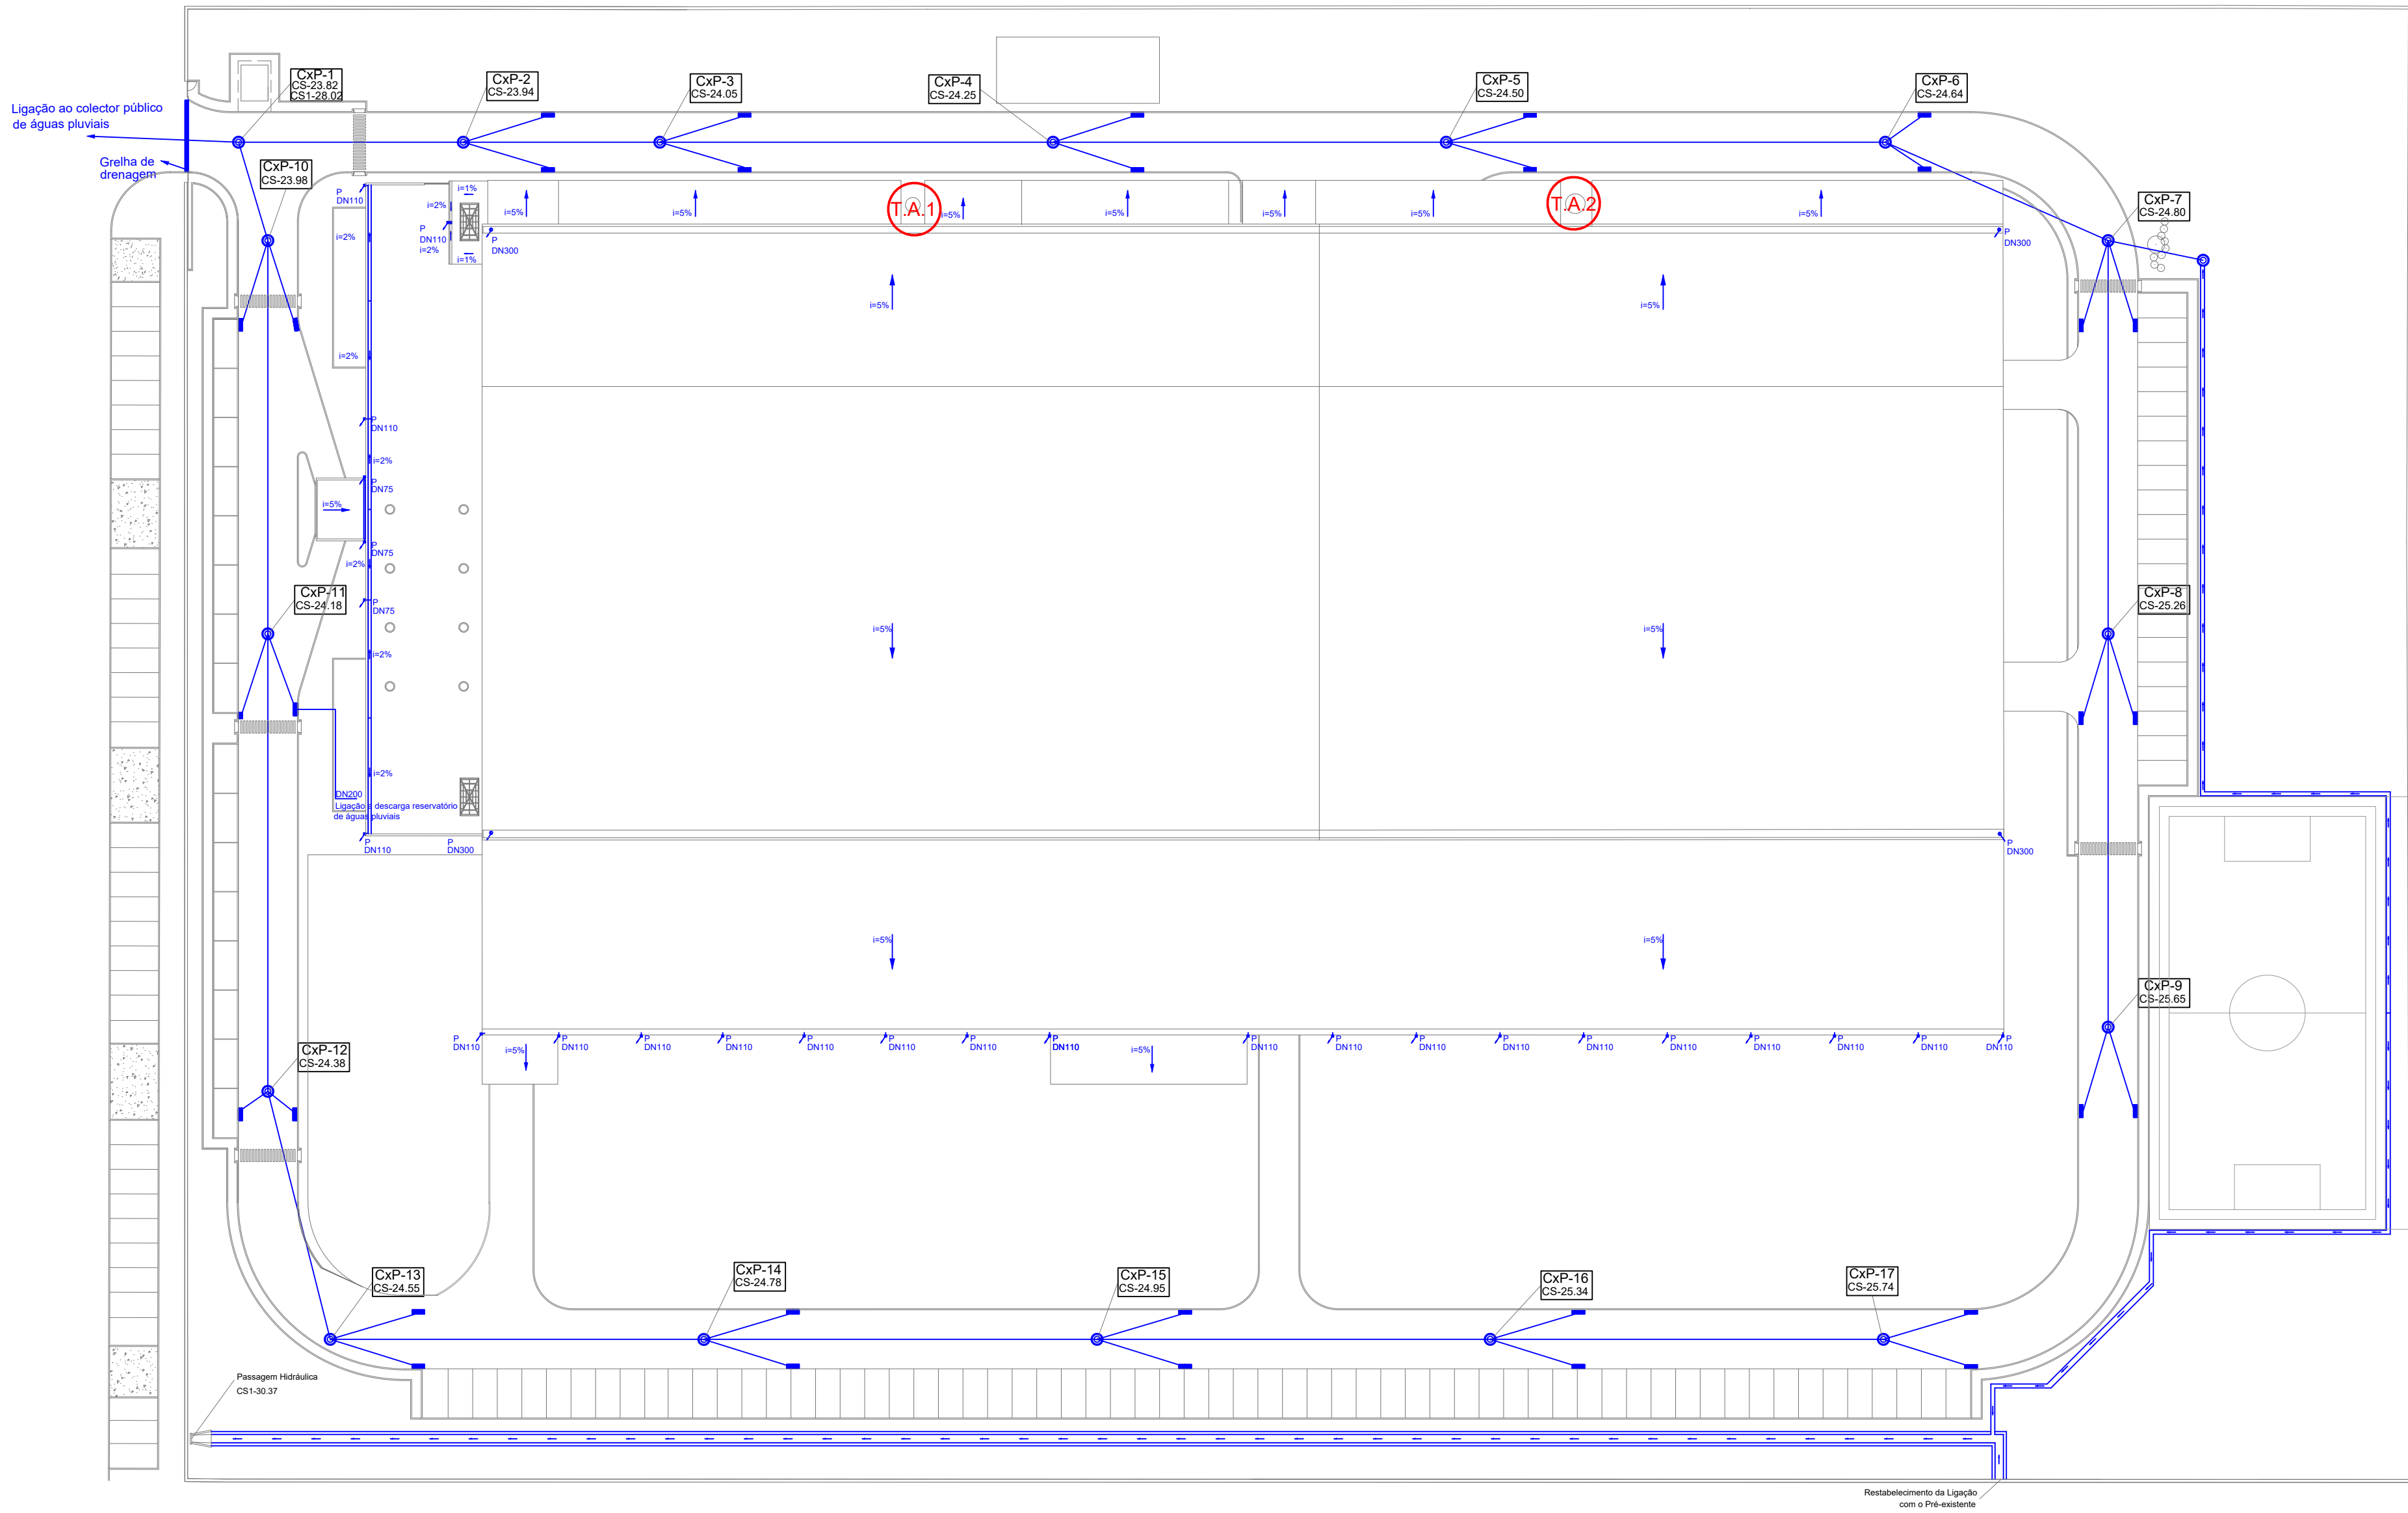

SIMBOLOGIA PARA A REDE DE DRENAGEM DE ÁGUAS PLUVIAIS

- REDE DE ÁGUAS PLUVIAIS (P)
- TUBO DE QUEDA DESCENDENTE
- CAIXA DE VISITA REDE DE ÁGUAS PLUVIAIS (P)
- VALETA DE PE DE TALUDE
- SUMIDOURO
- SENTIDO DE ESCOAMENTO

MATERIAIS:
Toda a rede será executada em PEBD

Olivia Costa Carvalho
Arquiteta [OA 13910] Eng. T. Civil [OET 27272]
OCC
olivia costa carvalho - arquiteta | 934258603
arq.oliviaco@gmail.com

projeto | EDIFÍCIO INDUSTRIAL
requerente | Tesco - Componentes para Automóveis Lda
morada | Rua da Tesco nº 43 - Ribeirão - V.N. de Famalicão
desenho | Rede de Drenagem de Águas Pluviais
Planta Geral
data | julho 2026

escala | 1/500
folha |
01/₀₁
N