



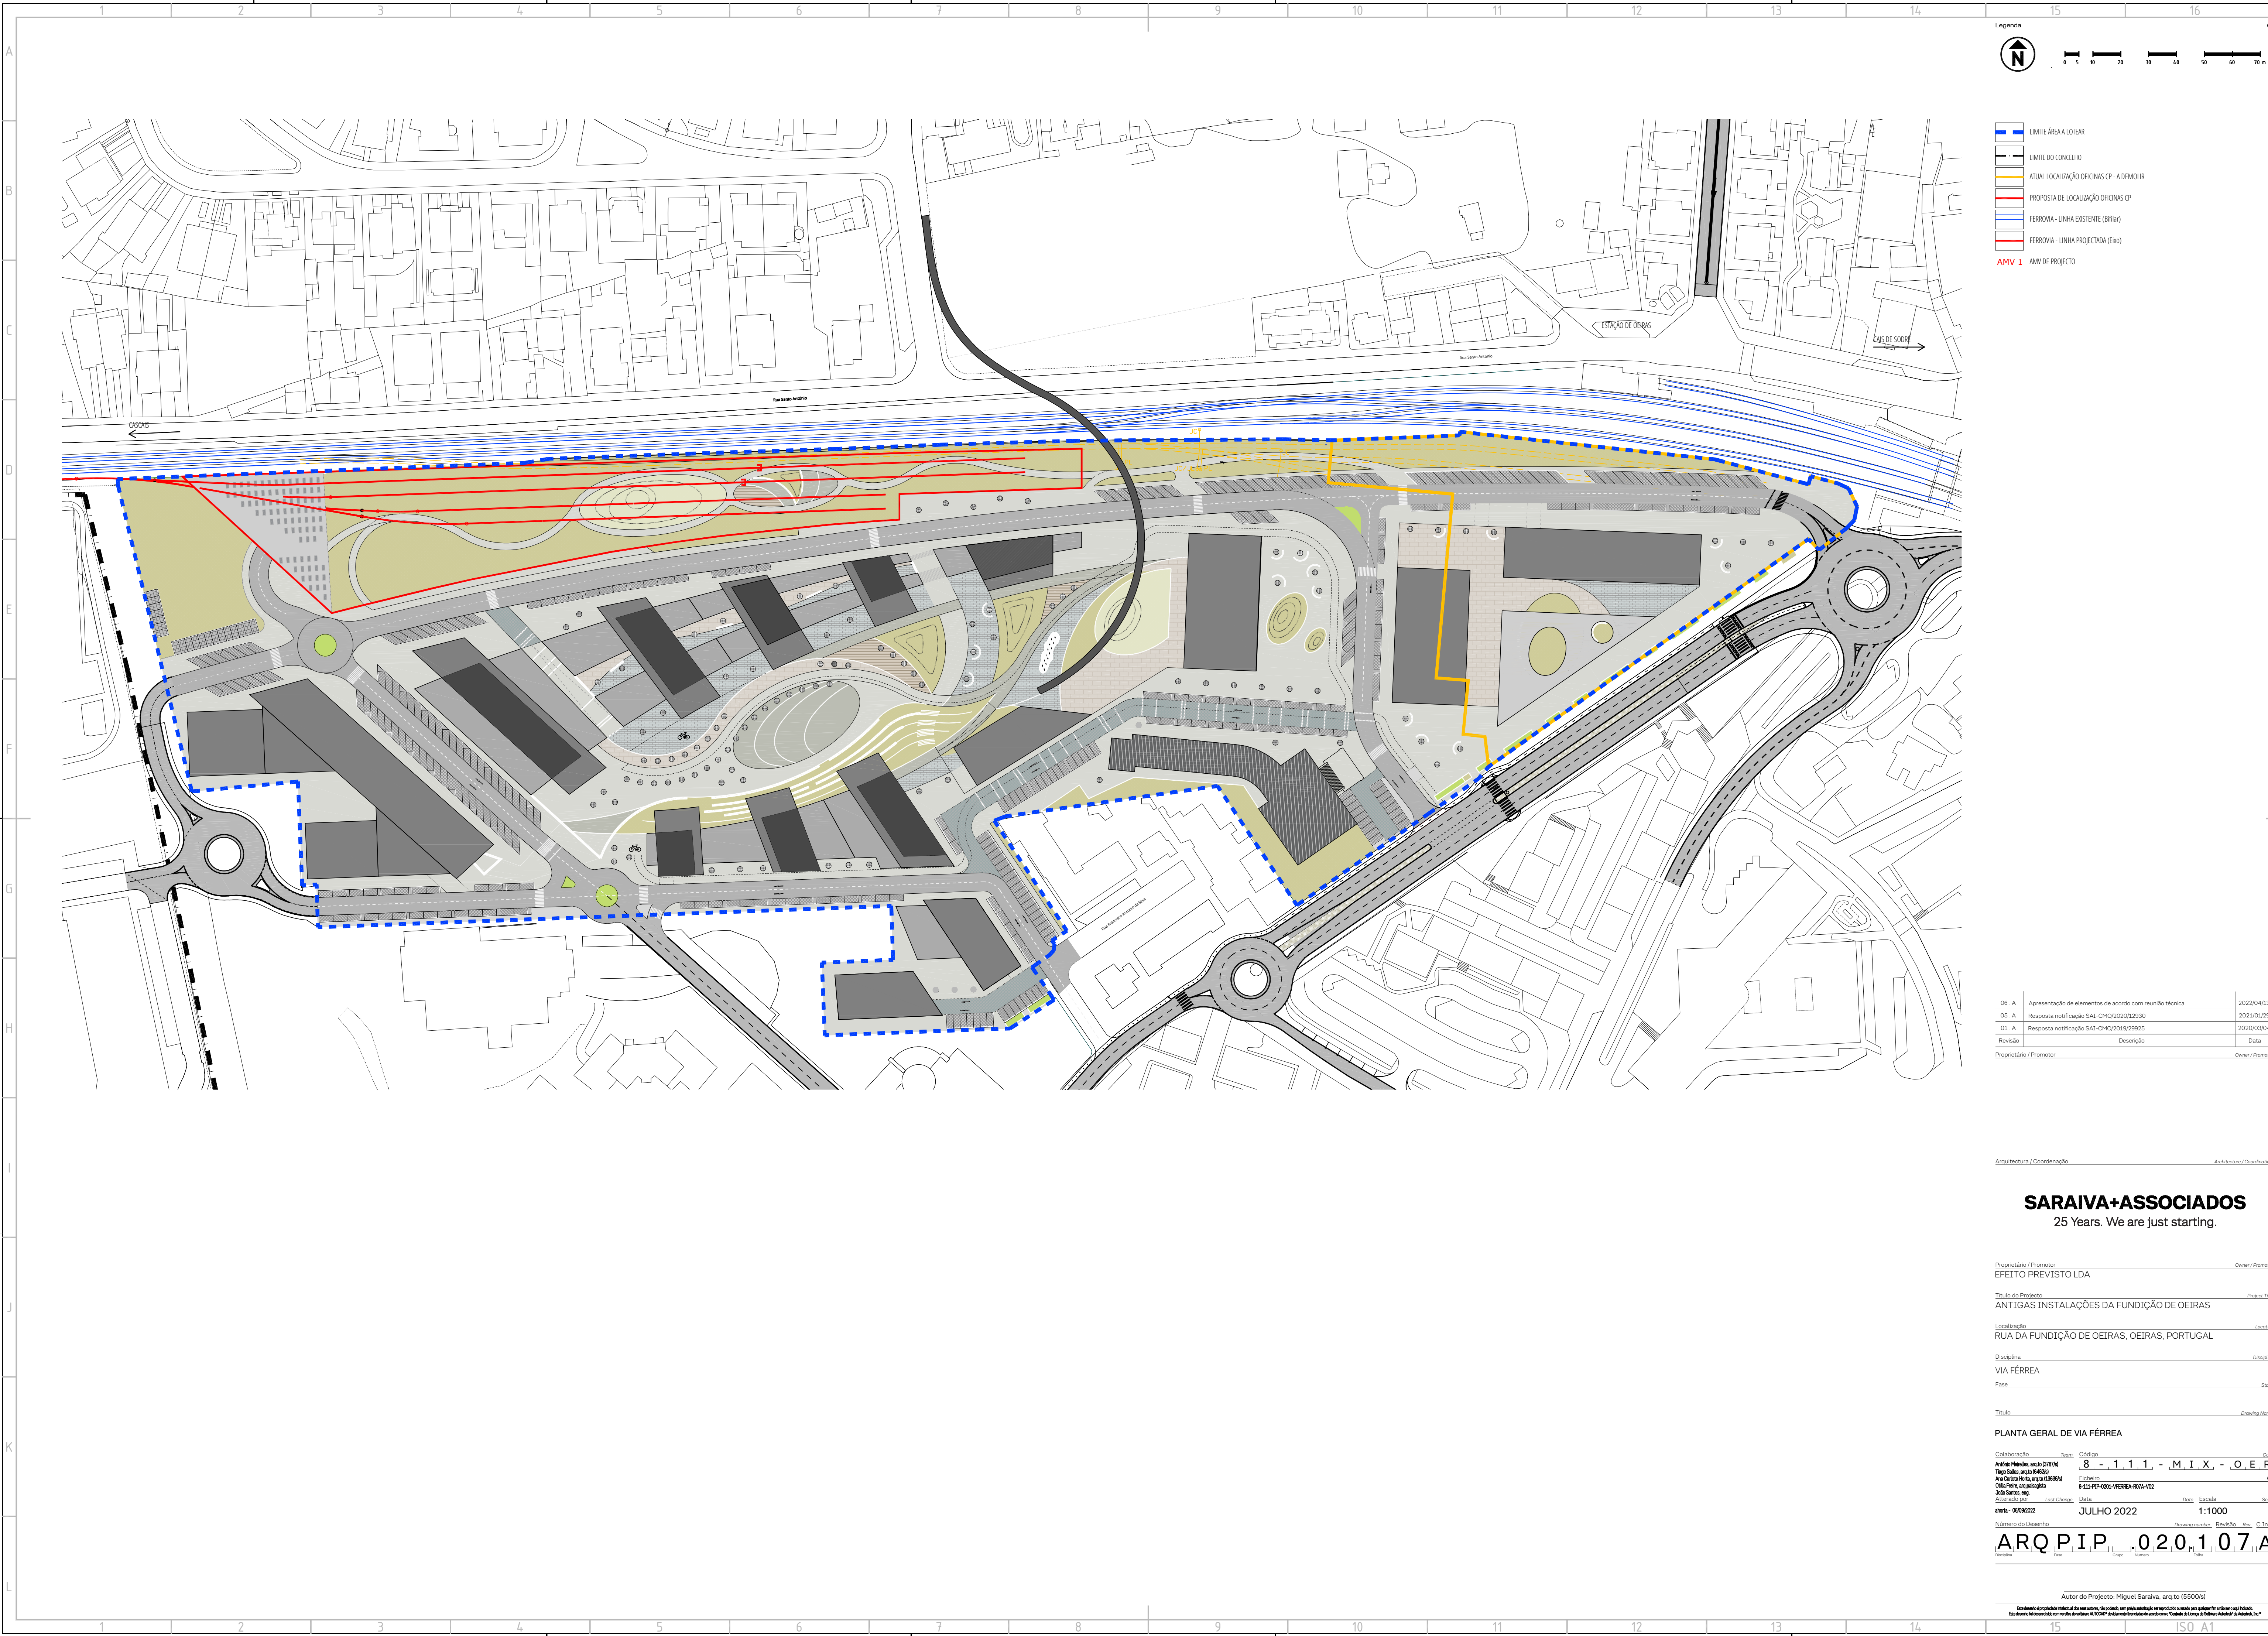

Legenda

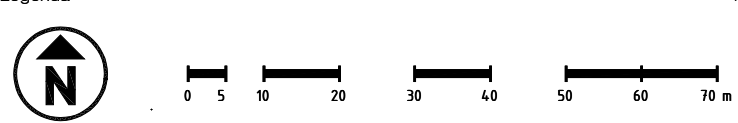

- LIMITE ÁREA A LOTEAR
- LIMITE DO CONCELHO
- ATUAL LOCALIZAÇÃO OBRAS CP - A DEMOLIR
- PROPOSTA DE LOCALIZAÇÃO OBRAS CP
- FERROVIA - LINHA EXISTENTE (Bifilar)
- FERROVIA - LINHA PROJECTADA (Eixo)
- AMV 1

AMV 1 AMV DE PROJECTO

06. A	Apresentação de elementos de acordo com reunião técnica	2022/04/13
05. A	Resposta notificação SAI-CHM/2020/12930	2021/03/29
01. A	Resposta notificação SAI-CHM/2019/29925	2020/03/04
Revisão	Descrição	Data
Proprietário / Promotor		Owner / Promotor

Arquitetura / Coordenação

SARAIVA+ASSOCIADOS
25 Years. We are just starting.

Proprietário / Promotor

EFITO PREVISTO LDA

Título do Projecto

ANTIGAS INSTALAÇÕES DA FUNDAÇÃO DE OEIRAS

Localização

RUA DA FUNDAÇÃO DE OEIRAS, OEIRAS, PORTUGAL

Disciplina

VIA FÉRREA

Fase

Título

PLANTA GERAL DE VIA FÉRREA

Colaboração	Team	Código	Code
André Mendes, arqu. 07/07/90		8 - 1, 1, 1 - M I X - O E R	
Thiago Gomes, arqu. 10/04/90			
Ana Carolina Henri, arqu. 03/08/90			
Cláudia Faria, arqu. 04/08/90			
João Santos, eng.			
Alterado por	Last Change	Data	Scale
avila - 06/08/2022		JULHO 2022	1:1000
Número do Desenho	Revisão	Rev.	C. Inf.

ARQP.PIP_020.107A

Autor do Projecto: Miguel Saraiva, arqu. 10/05/00

Este documento é propriedade intelectual dos seus autores, não podendo, sem a sua autorização, ser reproduzido ou usado sem o consentimento dos seus autores. Este documento foi desenvolvido com o software AUTOCAD®. A sua utilização é de acordo com o "Contrato de Licença de Software Autodesk" da Autodesk, Inc.®