
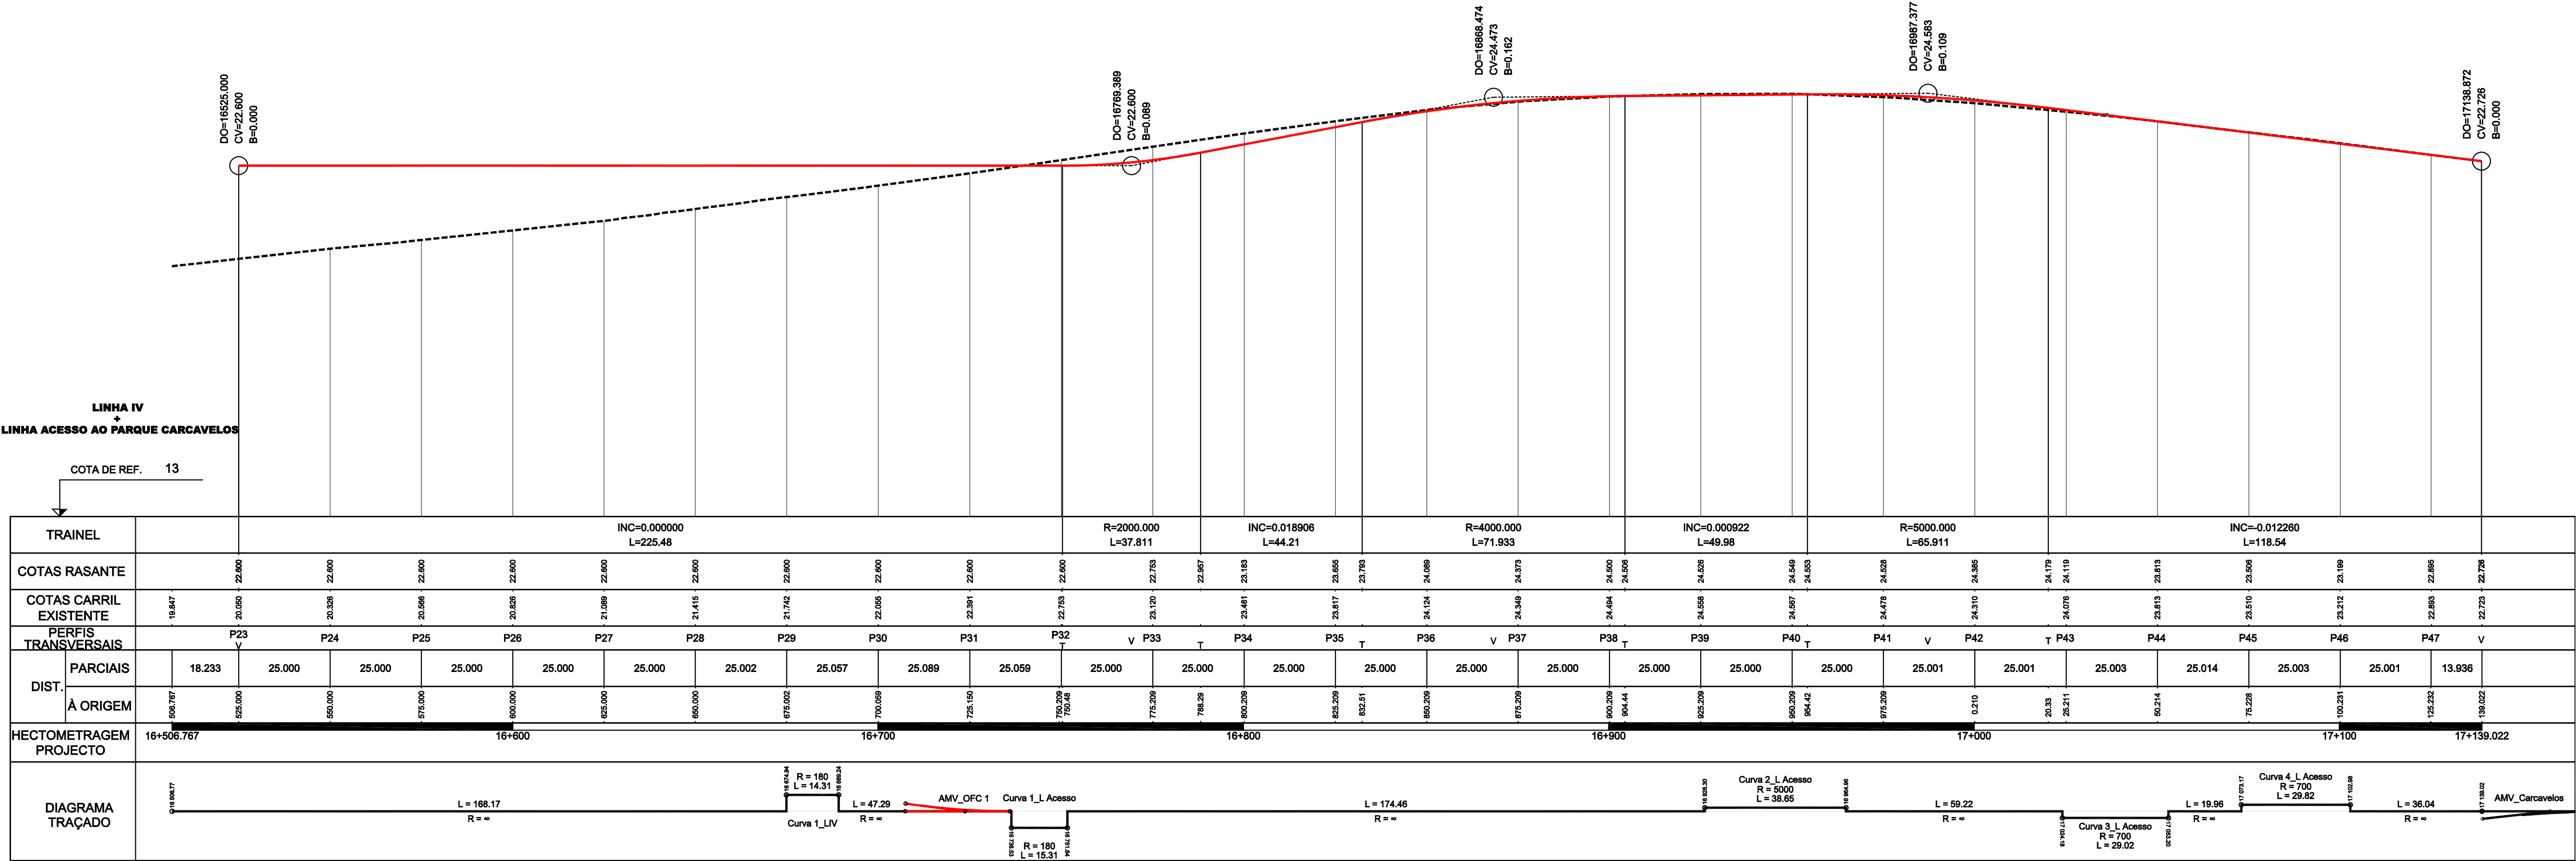


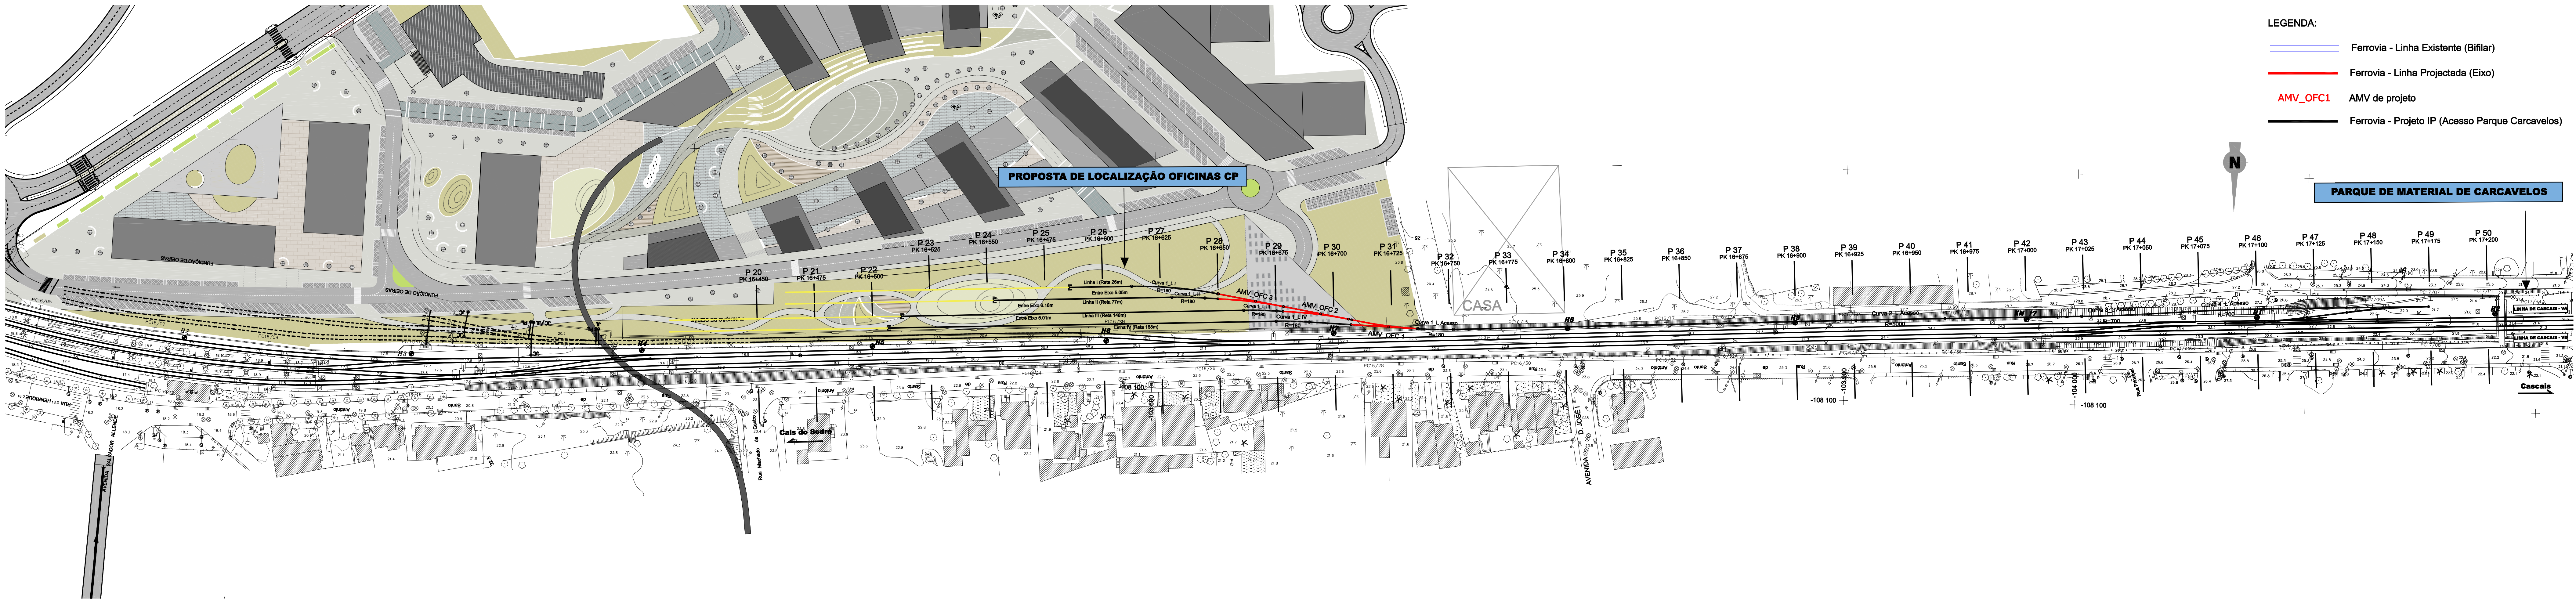

06. A	Aprovação de elementos de acordo com reunião técnica	2022/04/13
05. A	Revisão de projeto de acordo com reunião técnica	2021/05/29
04. A	Revisão de projeto de acordo com reunião técnica	2020/03/04
03. A	Revisão de projeto de acordo com reunião técnica	2019/03/04
02. A	Revisão de projeto de acordo com reunião técnica	2018/03/04
01. A	Revisão de projeto de acordo com reunião técnica	2017/03/04

Arquitetura / Coordenação

SARAIVA+ASSOCIADOS
25 Years. We are just starting.

Projeto de Arquitetura

GRETO INVESTO, LDA

ANTIGAS INSTALAÇÕES DA FUNDAÇÃO DE ODEIRA

Localização

RUA DA FUNDAÇÃO DE ODEIRA, ODEIRA, PORTUGAL

Descrição

VIA FÉRREA

Tipo

Planta Geral

PLANTA GERAL DE VIA FÉRREA

Colaboração

Arquiteto

Arquiteto

