


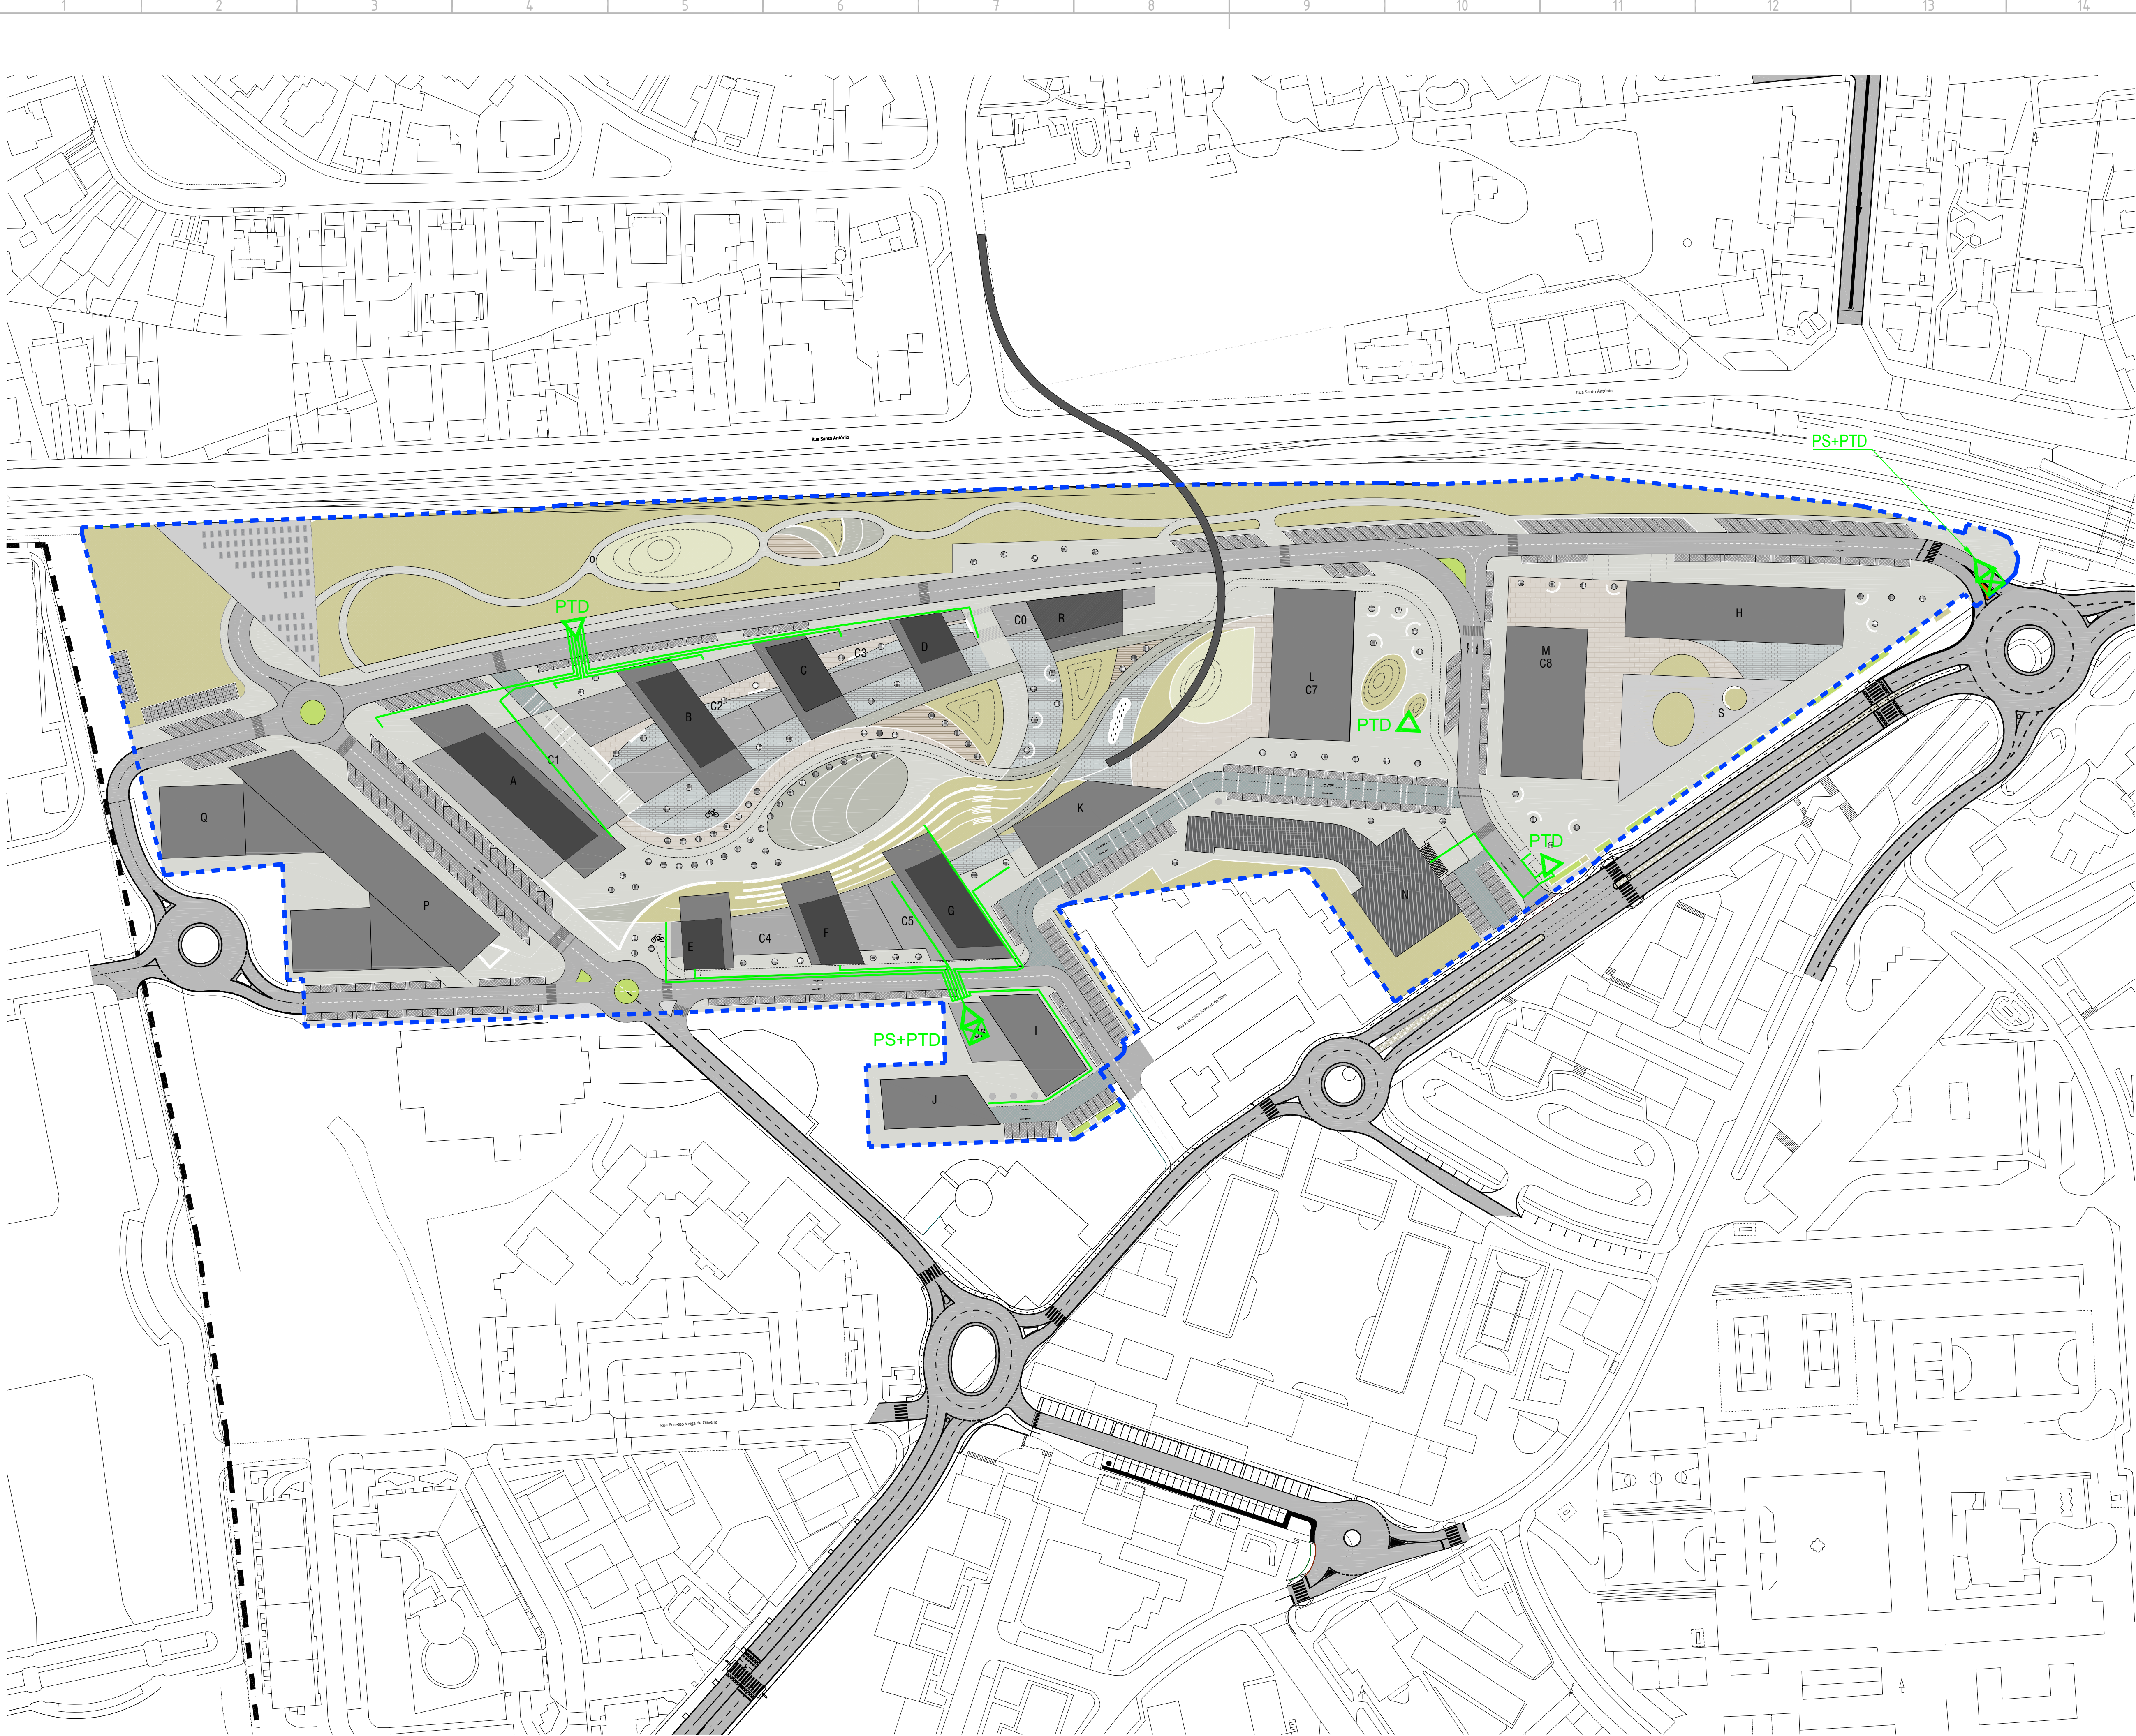

Legenda

Limite Área Lotear

Limite do Concelho

Rede Wãria - Proposta

X

Identificação do Edifício Proposto - Volume

Rede de Baixa Tensão

Posto de Transformação (PTB-Cliente e PTB-Distribuição)

Postos de Seccionamento (PS)

IDENTIFICAÇÃO DO EDIFÍCIO PROPOSTO - VOLUMES E USOS

- A+C1 HABITAÇÃO E COMÉRCIO
- B+C2 HABITAÇÃO E COMÉRCIO
- C|D+C3 HABITAÇÃO E COMÉRCIO
- E|F+C4 HABITAÇÃO E COMÉRCIO
- G+C5 HABITAÇÃO E COMÉRCIO
- H|H1 UNIDADE HOTELEIRA
- I+C6 HABITAÇÃO E COMÉRCIO
- J HABITAÇÃO
- K HABITAÇÃO E SERVIÇOS
- L+C7 HABITAÇÃO E COMÉRCIO
- M+C8 SERVIÇOS E COMÉRCIO
- N CENTRO DE INDUSTRIAS CRIATIVAS
- O OFICINAS CP
- P EQUIPAMENTO COLECTIVO
- Q RESIDÊNCIA DE ESTUDANTES
- R+C0 HABITAÇÃO E COMÉRCIO
- S SILO DE ESTACIONAMENTO

06	A	Apresentação de elementos de acordo com reunião técnica	2022/04/13
05	A	Resposta notificação SAI-CHM/2020/12930	2021/03/29
01	A	Resposta notificação SAI-CHM/2019/29925	2020/03/04
Revisão		Descrição	Data
Proprietário / Promotor			Dono / Promotor

Arquitetura / Coordenação

SARAIVA+ASSOCIADOS
25 Years. We are just starting.

Proprietário / Promotor

EFITO PREVISTO LDA

Título do Projecto

ANTIGAS INSTALAÇÕES DA FUNDAÇÃO DE OEIRAS

Localização

RUA DA FUNDAÇÃO DE OEIRAS, OEIRAS, PORTUGAL

Disciplina

ELETRICIDADE

Fase

Título

PLANTA GERAL REDE DE BAIXA TENSÃO

Colaboração	Team	Código	Coord
André Mendes, arq. 07/07/90	8	- 1.1.1. - M.I.X. - O.E.R.	
Thiago Gomes, arq. 10/04/90			
Ana Carolina Henri, arq. 01/03/90			
Cláudia Faria, arq. 04/08/90			
João Santos, eng.			
Alterado por	Last Change	Data	Scale
alterado - 28/07/2022		JULHO 2022	
Número do Desenho	Desenho número	Revisão	Rev. C. Inf.
ARQ.PIP	024.007A		