


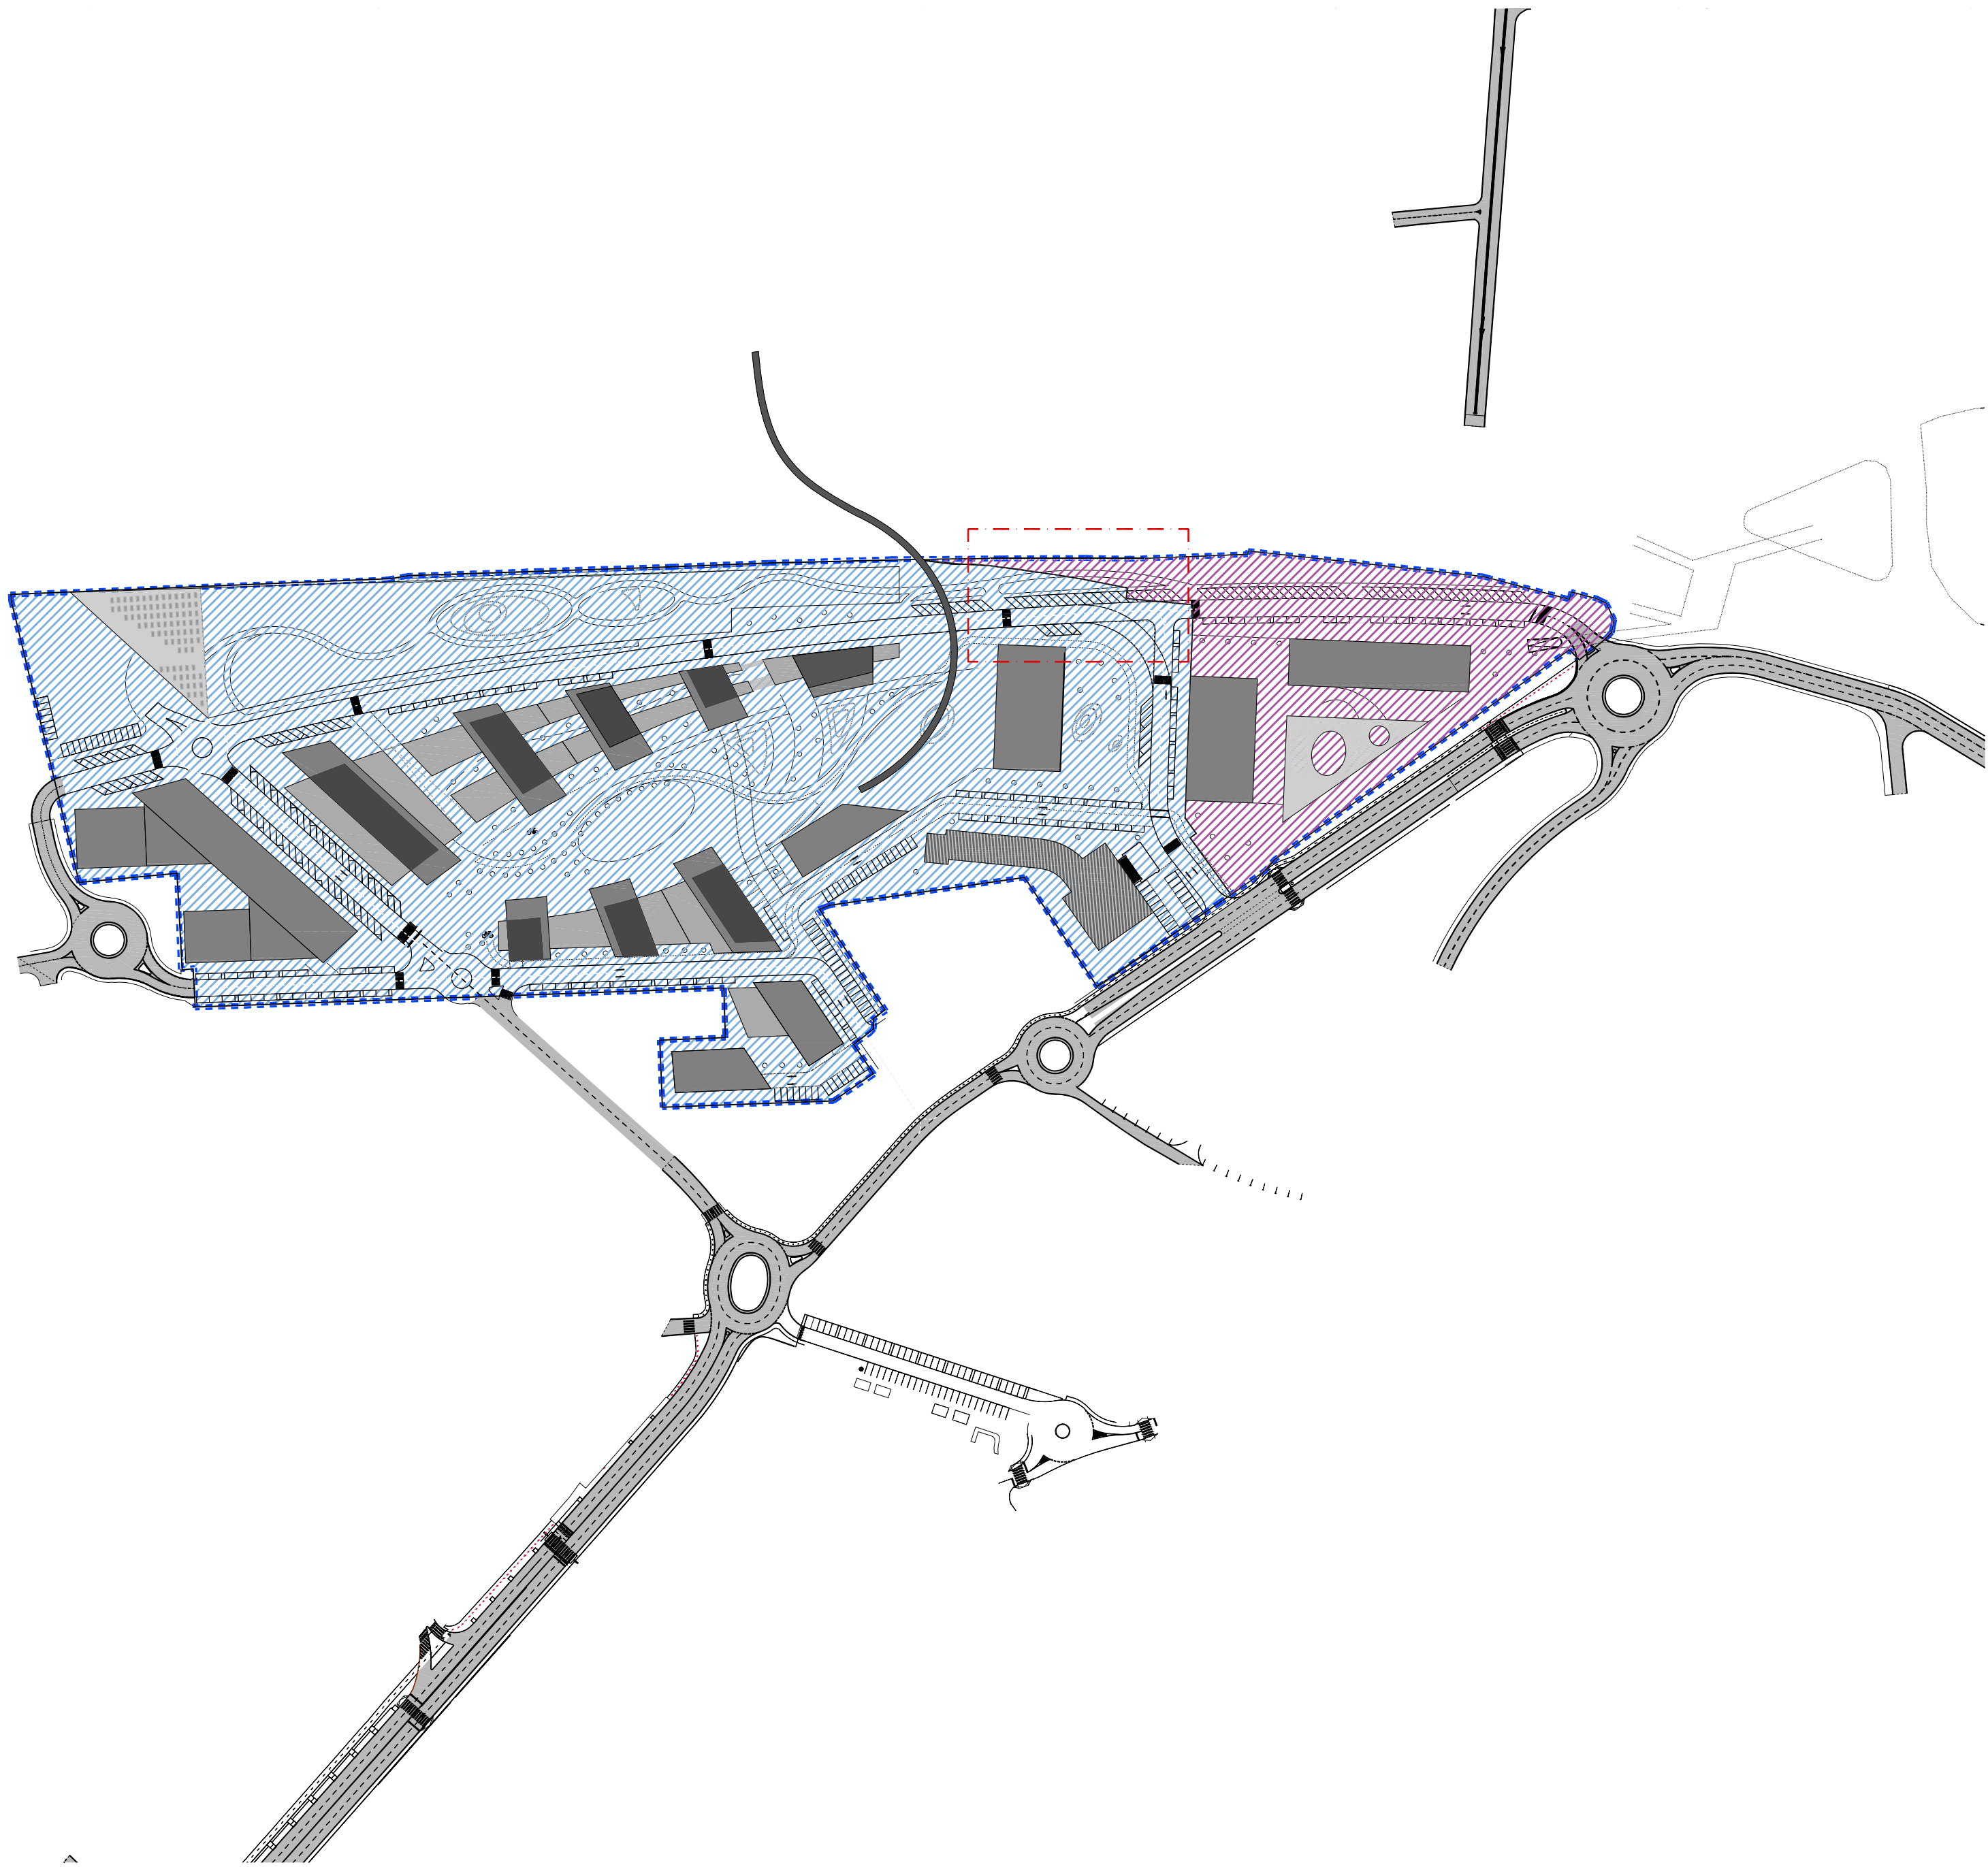



Legenda

FASEAMENTO DE OBRA - FASE 1

FASEAMENTO DE OBRA - FASE 2

0 10 20 40 60 80 100 120 140 m

Key

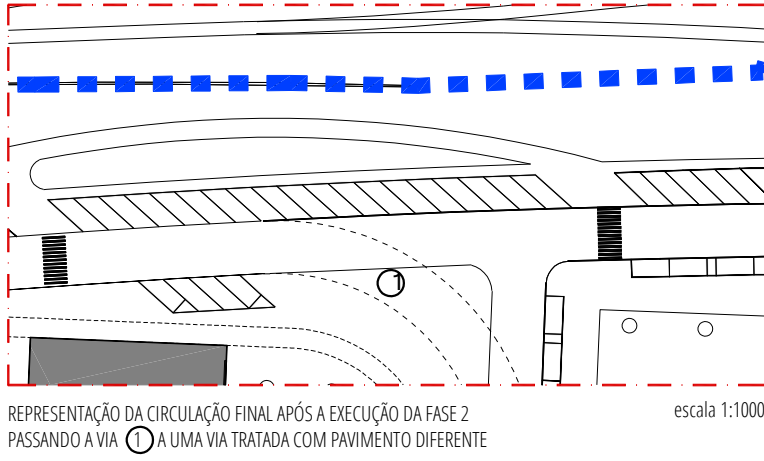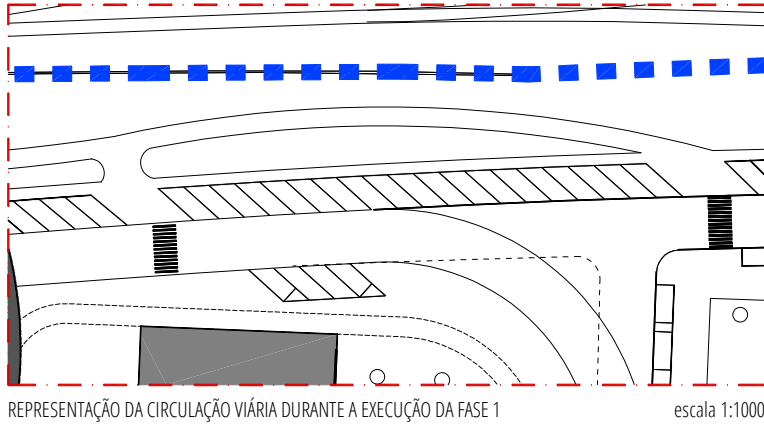

06. A	Apresentação de elementos de acordo com reunião técnica	2022/04/13
05. A	Resposta notificação SAI-CMO/2020/12930	2021/01/29
01. A	Resposta notificação SAI-CMO/2019/29925	2020/03/04
Revisão	Descrição	Data
Proprietário / Promotor		Owner / Promoter

Arquitetura / Coordenação

SARAIVA+ASSOCIADOS

25 Years. We are just starting.

Proprietário / Promotor

EFEITO PREVISTO LDA

Título do Projecto

ANTIGAS INSTALAÇÕES DA FUNDIÇÃO DE OEIRAS

Localização

RUA DA FUNDIÇÃO DE OEIRAS, OEIRAS, PORTUGAL

Disciplina

ARQUITECTURA

Fase

Título

PLANTA DE FASEAMENTO DE OBRA

Colaboração	Team	Código	Code
António Melles, arqu.to (3787/s)		8 - 1 1 1 - M I X - O E R	
Tiago Salas, arqu.to (6462/s)			
Ana Carolina Horta, arqu.to (13636/s)			
Odila Freire, arqu.paisagista			
João Santos, eng.			
Alterado por	Last Change	Data	Date
ahorta - 29/07/2022		JULHO 2022	1:2000
Número do Desenho	Drawing number	Revisão	Rev. C.Int.
ARQP			
Disciplina	Fase	Grupo	Numero
			Folia

029007A

Autores do Projecto: Miguel Saraiva, arqu.to (5500/s)

Este desenho é propriedade intelectual dos seus autores, não podendo, sem prévia autorização, ser reproduzido ou usado para qualquer fim a não ser o aqui indicado.
Este desenho foi desenvolvido com versões do software AUTOCAD® devidamente licenciadas de acordo com o "Contrato de Licença de Software Autodesk" da Autodesk, Inc.®