


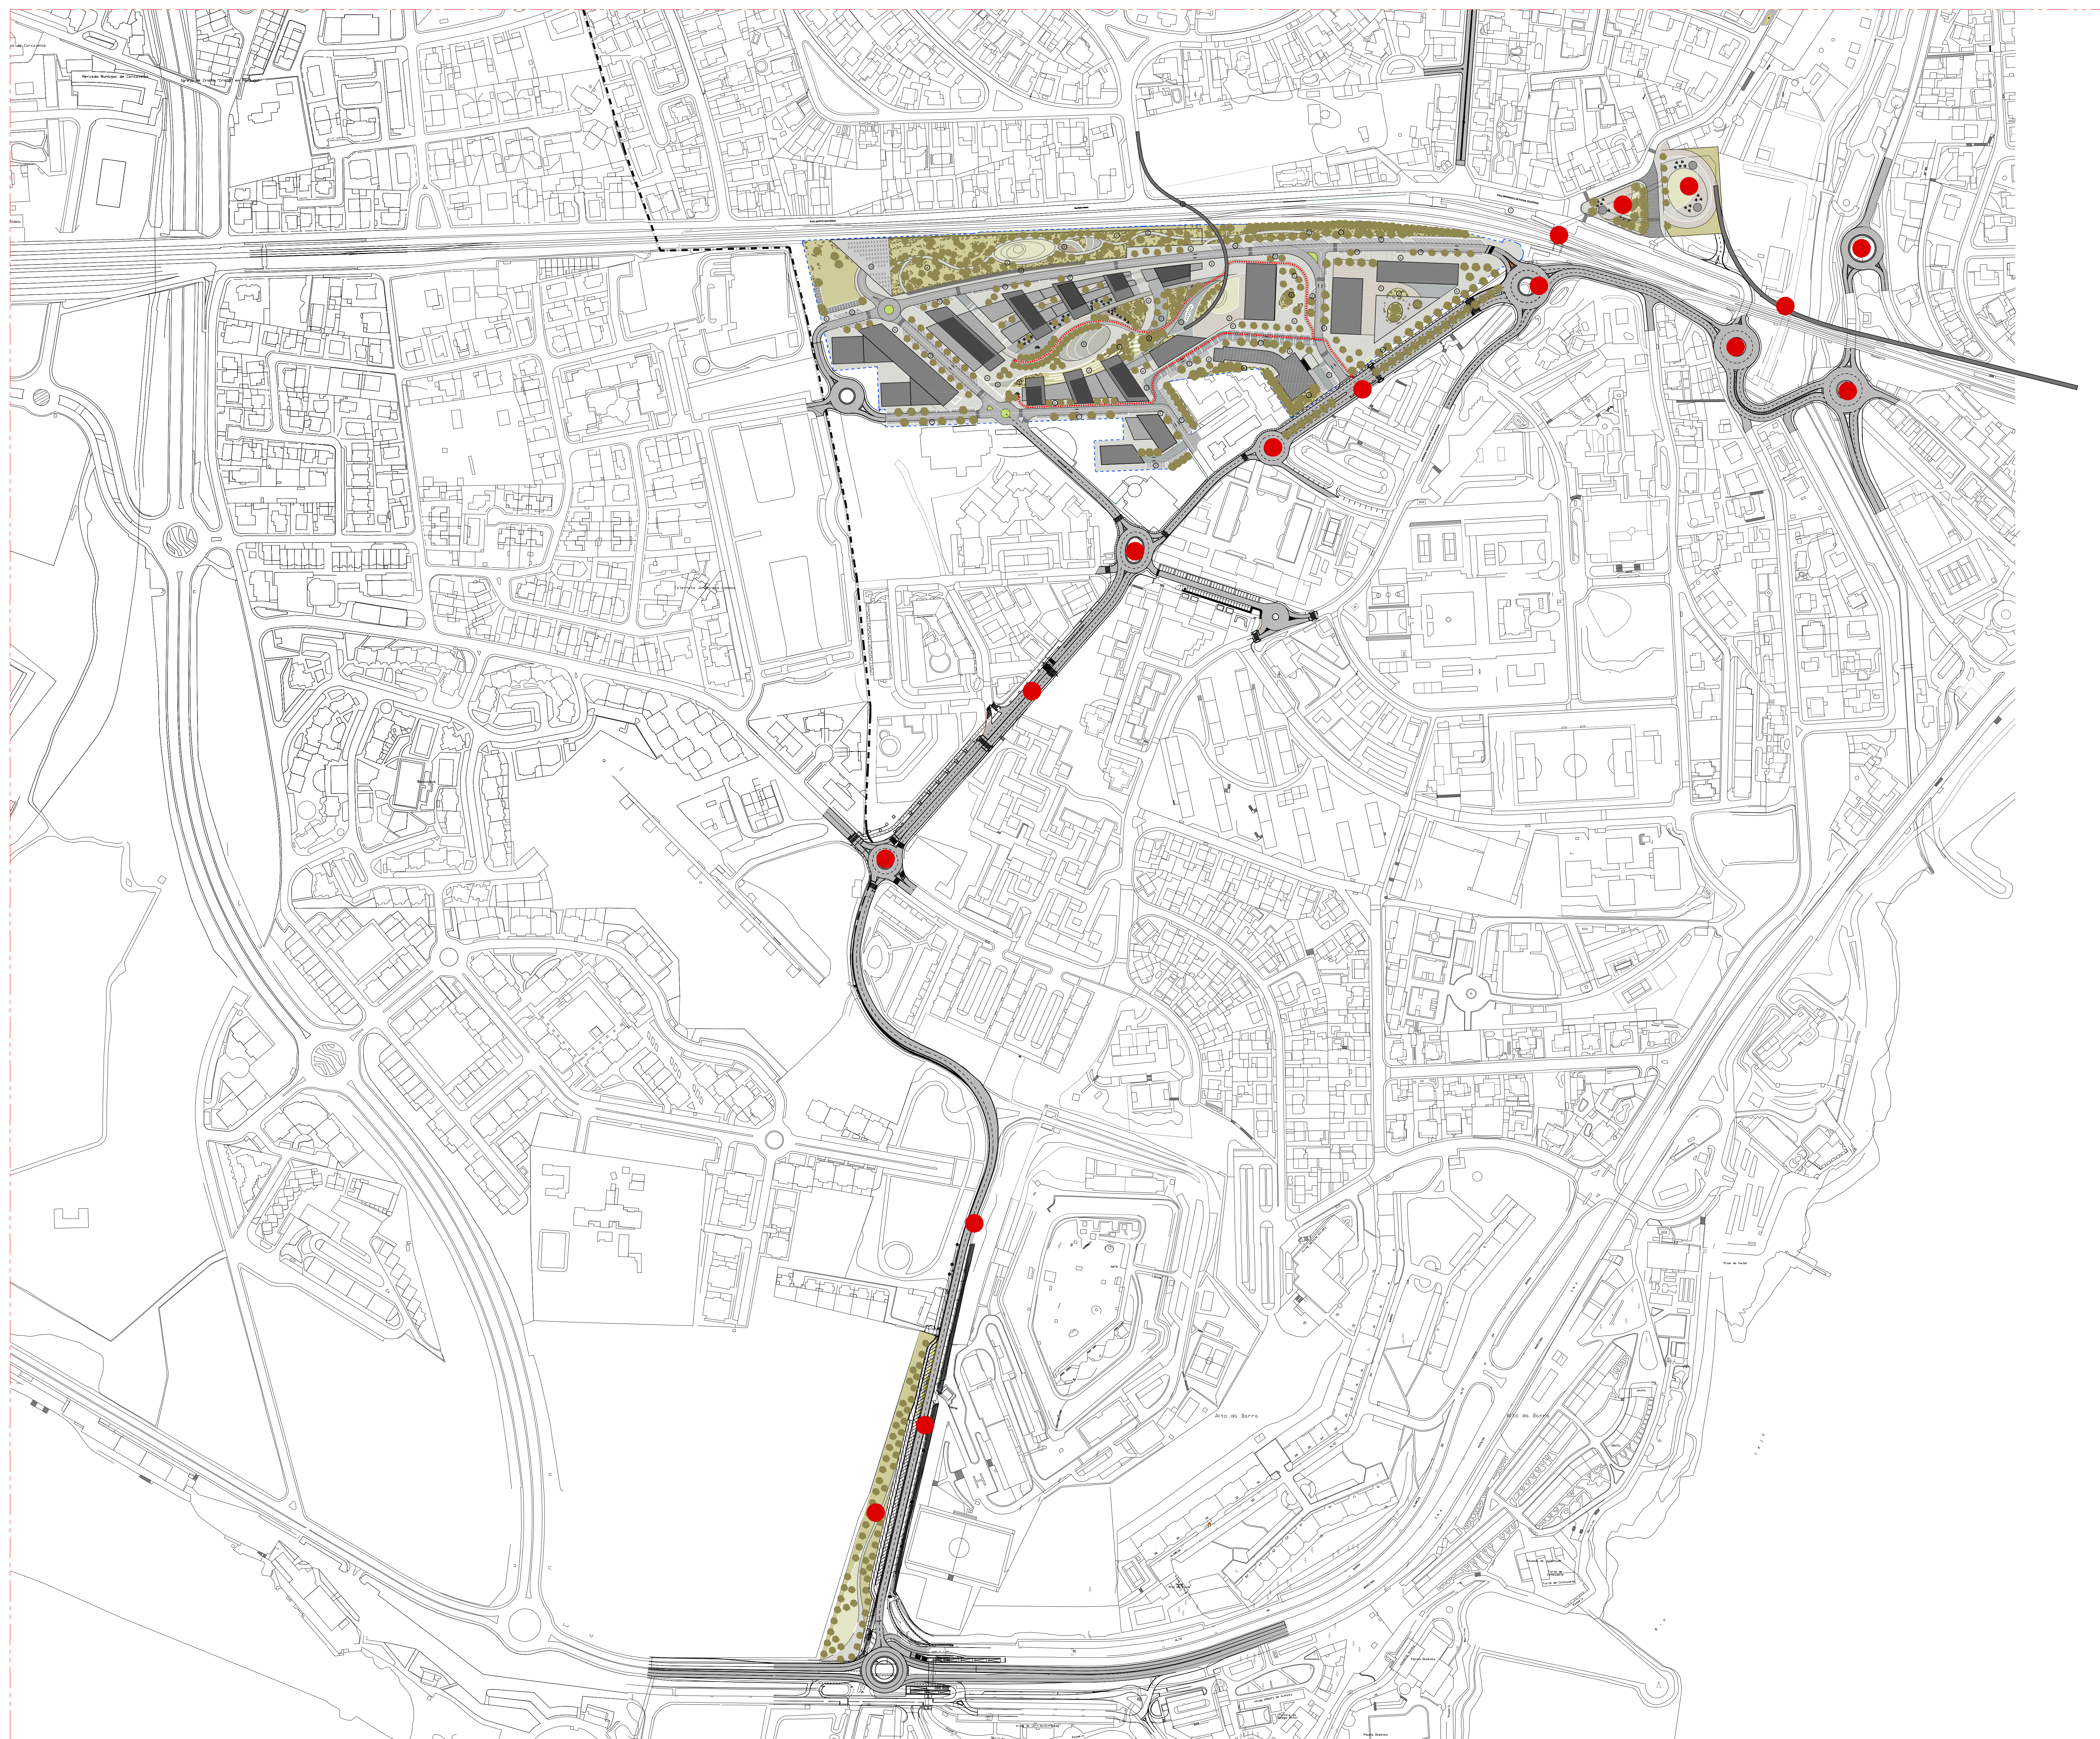

PLANTA GERAL DAS INFRAESTRUTURAS VIÁRIAS PROPOSTAS (1 de 2)

05. A	Apresentação de elementos de acordo com reunião técnica	2022/04/11
05. A	Resposta notificação SAI-CMAQ/2020/21930	2021/05/28
01. A	Resposta notificação SAI-CMAQ/2018/09995	2020/03/04
Revisão	Descrição	Data

Desenvolvido por: J. Gonçalves

Revisado por: J. Gonçalves

Arquitetura / Coordenação: Arquitetura / Coordenação

SARAIVA+ASSOCIADOS
25 Years. We are just starting.

Proprietário / Promotor _____

ANTIGAS INSTALAÇÕES DA FUNDIÇÃO DE OEIRAS

Localización	Localización
--------------	--------------

Disciplina	Disciplinador
------------	---------------

PLANTA COM MARCAÇÃO DE CONTRIBUTOS ESPECÍFICOS

Colaboração	Nome	Código
-------------	------	--------

Antônio Mendes, arg. to 3301(b)
Togo Sallas, arg. to 3403(d)

8-223-FSP-0000-PLCONTRIB/008-0034-V02

Alterado por	Lead Change	Data	Deixe	Escala	Ex
J. A. SANTOS		21/11/2000		1.0000	

italian - 23/08/2022 JULHO 2022 1:2000

ABORDIR 030107 A

ARQ PIP 030.107 A

[illegible]

Autor do Projecto: Miguel Saraiva, arg to IS600/01

În decursul și pe durata întregii perioade de execuție, de proiectare și de execuție, proiectantul este responsabil de toate proiectele și de toate activitățile desfășurate în cadrul proiectului.