

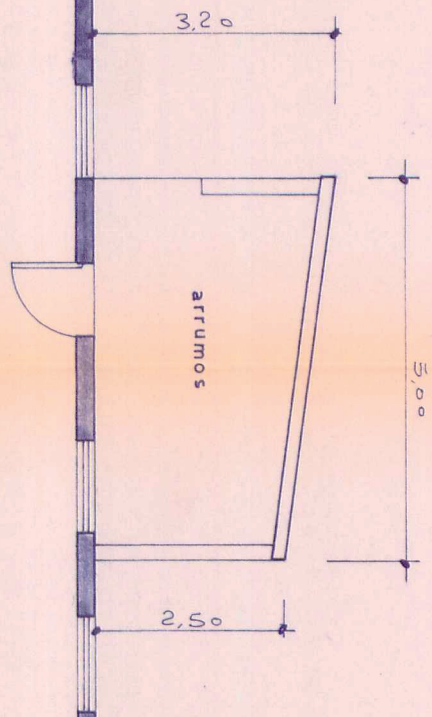


ALÇADO NASCENTE

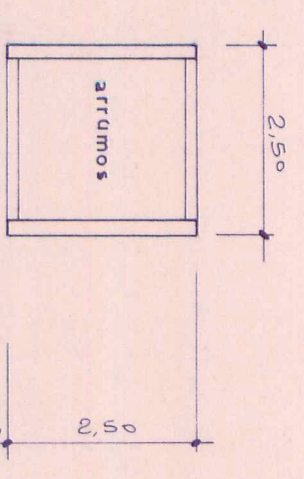

PAVILHÃO EXISTENTE
77 0,00 m²

AMPLIAÇÃO

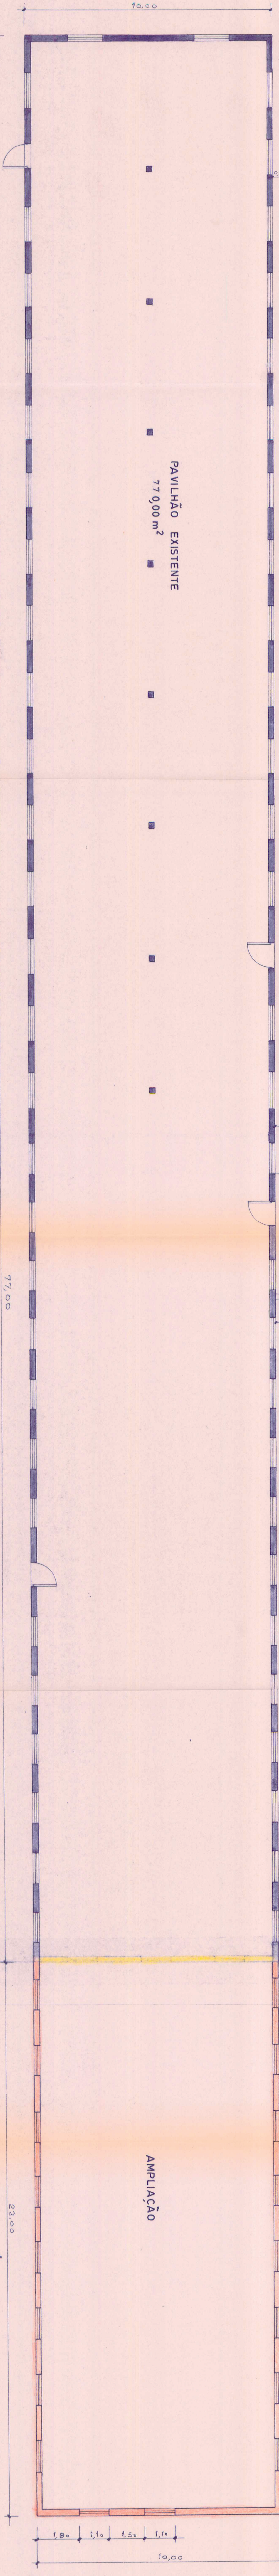

PLANTA DO PAVILHÃO Nº 2

REQUERENTE	ANTÓNIO PIRES JESUS DA SILVA	Morada	des. nº 2
LOCAL	CHOUÇA - GAVIÃO - RIBEIRA DE FRÁGUAS	INSTAURADORA - R. DE FRÁGUAS	escala
PROJECITO	AMPLIAÇÃO DE UM AVIÁRIO		1 : 100
O TÉCNICO			data
			23/08/85