






SIMBOLOGIA / SIMBOLOGY


TIPOLOGIAS DE REGA / IRRIGATION TYPOLOGIES

-  REGA POR ASPERSÃO
SPRAY IRRIGATION
-  REGA LOCALIZADA
DRIP POINT IRRIGATION
-  REGA DE INSTALAÇÃO
FIRST YEARS IRRIGATION
-  REGA RADICULAR
TREE ROOT IRRIGATION

PLANTA CHAVE / KEY PLAN

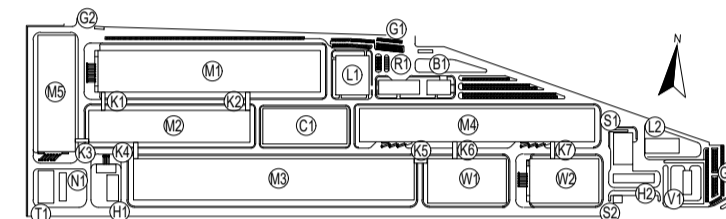

- M1 - PRODUÇÃO ELETRODOS / ELECTRODE WORKSHOP
- M2 - PRODUÇÃO DE CÉLULAS / CELL WORKSHOP
- M3 - FORMAÇÃO / FORMATION WORKSHOP
- M4 - EMBALAGEM / PACKING WORKSHOP
- M5 - PRODUÇÃO DE ENVOLUCOS / PARTS MANUFACTORY
- N1 - ESTAÇÃO DE NMP / NMP PURIFY STATION
- H1 - ARMAZÉM DE QUÍMICOS / CHEMICAL STORAGE
- R1 - EDIFÍCIO R&D / R&D BUILDING
- T1 - ETAR / WW
- BT - INSTALAÇÕES PARA COLABORADORES / EMPLOYEE SERVICE CENTER
- C1 - ED. CENTRAL DE UTILIDADES / CENTRAL UTILITY BUILDING (CUB)
- S1 - ESTAÇÃO DE RESÍDUOS SÓLIDOS / RMT
- S2 - ESTAÇÃO DE RESÍDUOS LÍQUIDOS / GARBAGE STATION
- KX - CORREDORES LOGÍSTICOS / LOGISTIC CORRIDORS
- L1 - LABORATÓRIO 1 / LABORATORY 1
- L2 - LABORATÓRIO 2 / LABORATORY 2
- C1 - PORTARIA 1 / GUARD HOUSE 1
- C2 - PORTARIA 2 / GUARD HOUSE 2
- C3 - PORTARIA 3 / GUARD HOUSE 3
- V1 - SUBESTAÇÃO PRINCIPAL / SUBSTATION
- W1 - ARMAZÉM DE CÉLULAS / CELL WAREHOUSE
- W2 - ARMAZÉM GERAL / GENERAL WAREHOUSE

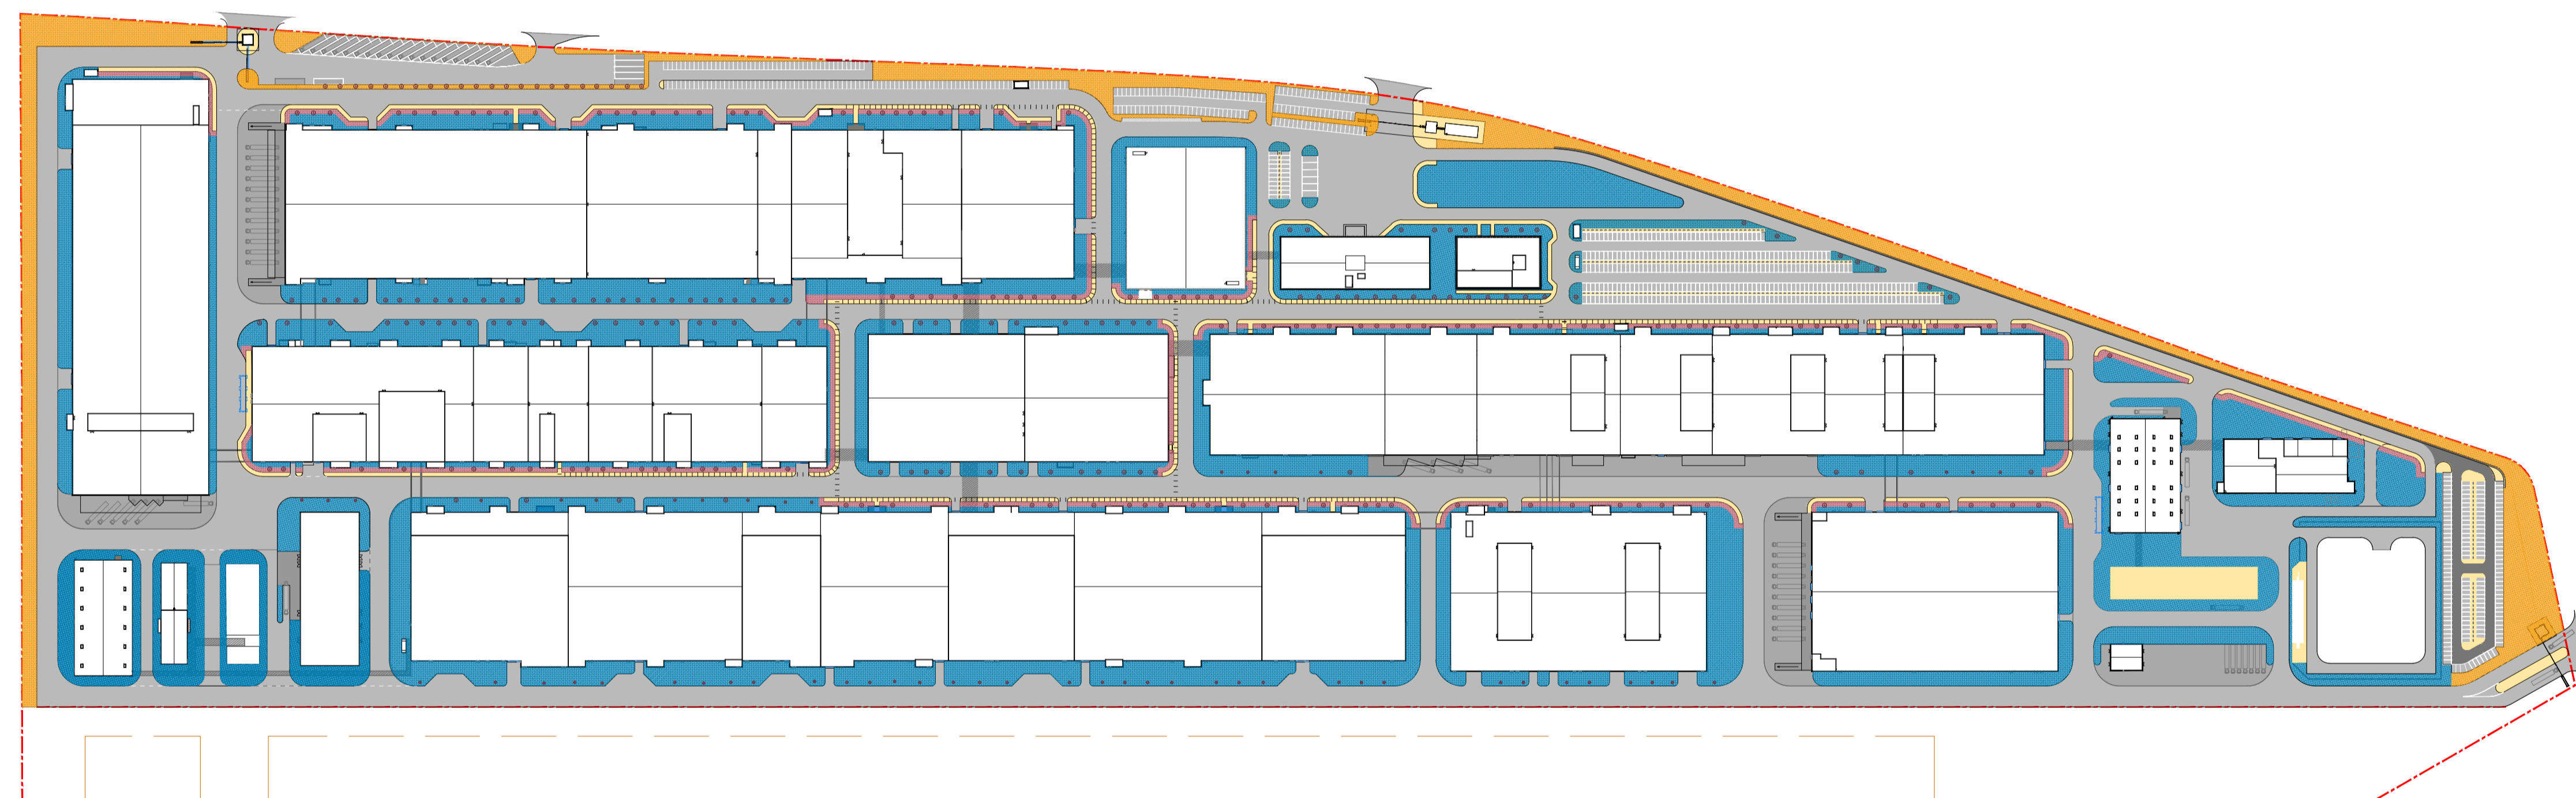

Rev.	Data	Descrição das alterações	Aprov.
Rev.	Date	Description of changes	Approved



Ciente / Client

CALB

PROJETO / Project

UNIDADE INDUSTRIAL DE BATERIAS DE LÍTIO
LITHIUM BATTERY GIGAFACTORY

Fase / Phase

PROJETO DE EXECUÇÃO
DETAIL DESIGN

Designação / Designation

ARQUITETURA PAISAGISTA
LANDSCAPE ARCHITECTURE

TIPOLOGIAS DE REGA - PLANTA
IRRIGATION TYPOLOGIES LAYOUT

Escalas / Scales : 1:2500
Data / Date : julho 2023
Processo / Process : T2022-0519
Ficheiro / File : T2022-0519-08-EX-LAN-GN-1000.dwg

Projetou / Designed : NBU
Desenhou / Drawn : MBP.VS
Verificou / Checked : NBU
Aprovou / Approved : FBM

Desenho / Drawing :
EX-LAN-GN-1002-DWG 00

Revisão / Revision :

This drawing is property of QUADRANTE, Engenharia e Consultoria, S.A. It cannot be copied, partially or totally, or conveyed to third parties without written allowance from QUADRANTE, S.A. This drawing is only good for construction if properly signed.