


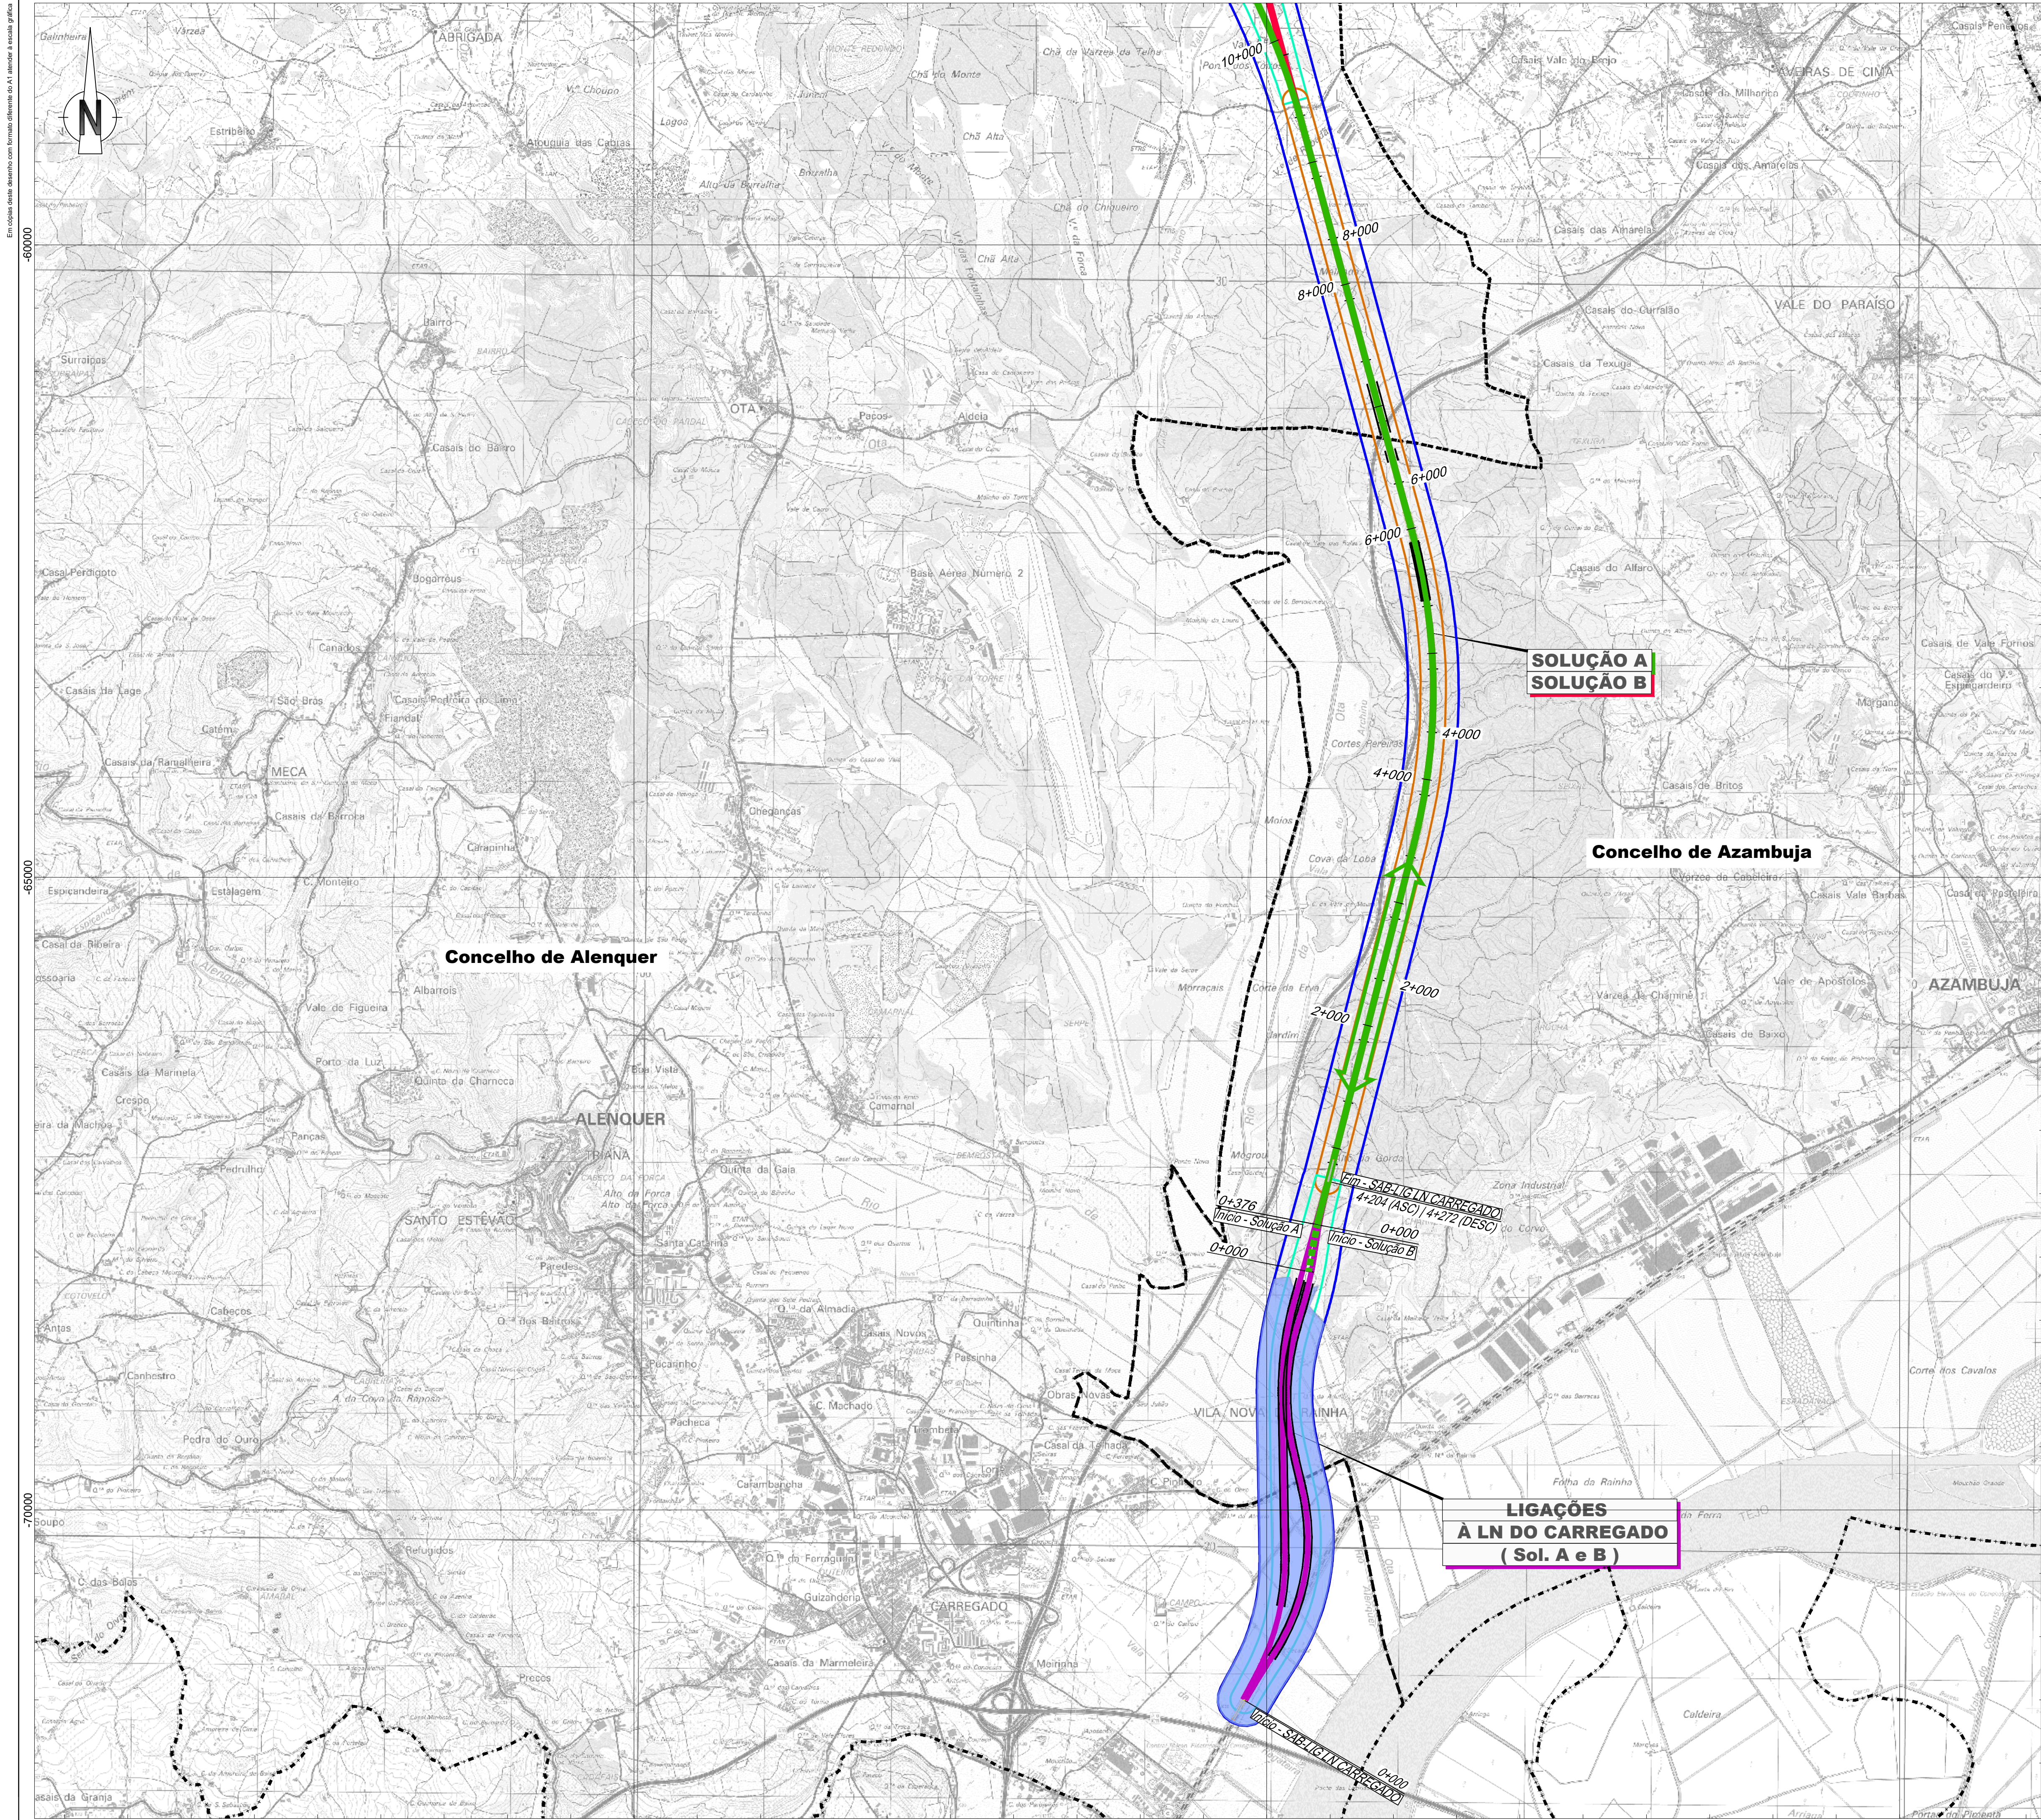

Linha Alta Velocidade

Solução A

Solução B

Var. de Regueira de Pontes - Sol. A

Var. de Regueira de Pontes - Sol. B

Ligação à Linha do Norte

Carregado

Linha do Oeste desviada

Linha do Oeste - Sol. A

Linha do Oeste - Sol. B

Estação de Leiria (LAV)

PUEC

Túnel

Viaduto ou Ponte

Limite de Concelho (CAOP 2023)

Património

Área de enquadramento histórico

Área de incidência do projeto

Área de corredor seletivo

Ocorrências patrimoniais

Bens imóveis classificados

Zona de proteção

Zona especial de proteção


Plano Diretor Municipal

Área de proteção (PDM)

Área de sensibilidade arqueológica (PDM)

Área de potencial arqueológico

Notas e histórico de Alterações				Folha	
REV 01 ALTERAÇÕES DECORRENTES DO PEDIDO DE ELEMENTOS ADICIONAIS PELA APA				FT	JANEIRO2025
REV 01 REVISÃO DE ACORDO COM PARECER DA P				FT	SETEMBRO2024
REV 01 EMISSÃO INICIAL				FT	JULHO2024
Fonte (Cartografia de base): Instituto Geográfico do Exército, Cartas Militares de Portugal da Série MB88 à escala 1:25.000: 390 - Vila Franca de Xira, 5.ª edição de 2009; 376 - Alenquer, 5.ª edição de 2009; 363 - Azeiteiros de Lima (Azambuja), 5.ª edição de 2014; 351 - Manique do Intendente (Azambuja), 5.ª edição de 2014; 339 - Rio Maior, 5.ª edição de 2014; 327 - Benedita (Azambuja), 5.ª edição de 2014; 317 - Alcabça, 4.ª edição de 2016; 318 - Mira da Alva (Porto de Mós), 4.ª edição de 2016; 307 - Vale das Freixas (Nazaré), 4.ª edição de 2015; 305 - Porto de Mós, 4.ª edição de 2015; 298 - Marinha Grande, 4.ª edição de 2016; 297 - Leiria, 4.ª edição de 2016; 294 - São Pedro de Múria (Marinha Grande), 4.ª edição de 2016; 285 - Marrazes (Leiria), 4.ª edição de 2016; 273 - Monte Redondo (Leiria), 4.ª edição de 2016; 274 - Pombal, 4.ª edição de 2019; 261 - Lourçal (Pombal), 4.ª edição de 2019; 262 - Redinha (Pombal), 4.ª edição de 2019. Referência NE_963/2022; NE_1338/2022				Lavarou	
Logótipo e informação complementar				MM	
Projeção				Desenho	
arqpaais				MM	
Folha				Projeto	
PF259_AMB-EP.10.10.35.001/009.02				MM	
Data				Verificado	
Janeiro 2025				FT	
N.º Projeto				PF259_AMB-EP.10.10.35.001.02	
Linha				Sistema de referência	
Local				EPRS 3763	
Fase do Projeto				PT-TM067-RS9 - European	
Especialidade Técnica				Terrestrial Reference System (1989)	
Nome do Empreendimento				Formato	
Linha Ferroviária de Alta Velocidade entre Porto e Lisboa				A1 - 594x841	
Lote C - Troço Soure / Carregado				Escala	
Estudo Prévio				1:25.000	
Ambiente				0 250 500 m	
Nome do Empreendimento				Tipo	
Linha de Alta Velocidade Porto - Lisboa				N.º SAP	
Fase 2: Nova Linha Porto - Lisboa				N.º de Ordem no Projeto	
Título do Desenho				Versão	
PATRIMÓNIO				Folha	
O Responsável por				Desenho	
EA - PRO				1/9	
Lúcia Almeida				35	
O Diretor da DEA				Tipo	
José Alves Monteiro				N.º SAP	
				N.º de Ordem no Projeto	
				Versão	
				Folha	
				Desenho	
				1/9	
				35	

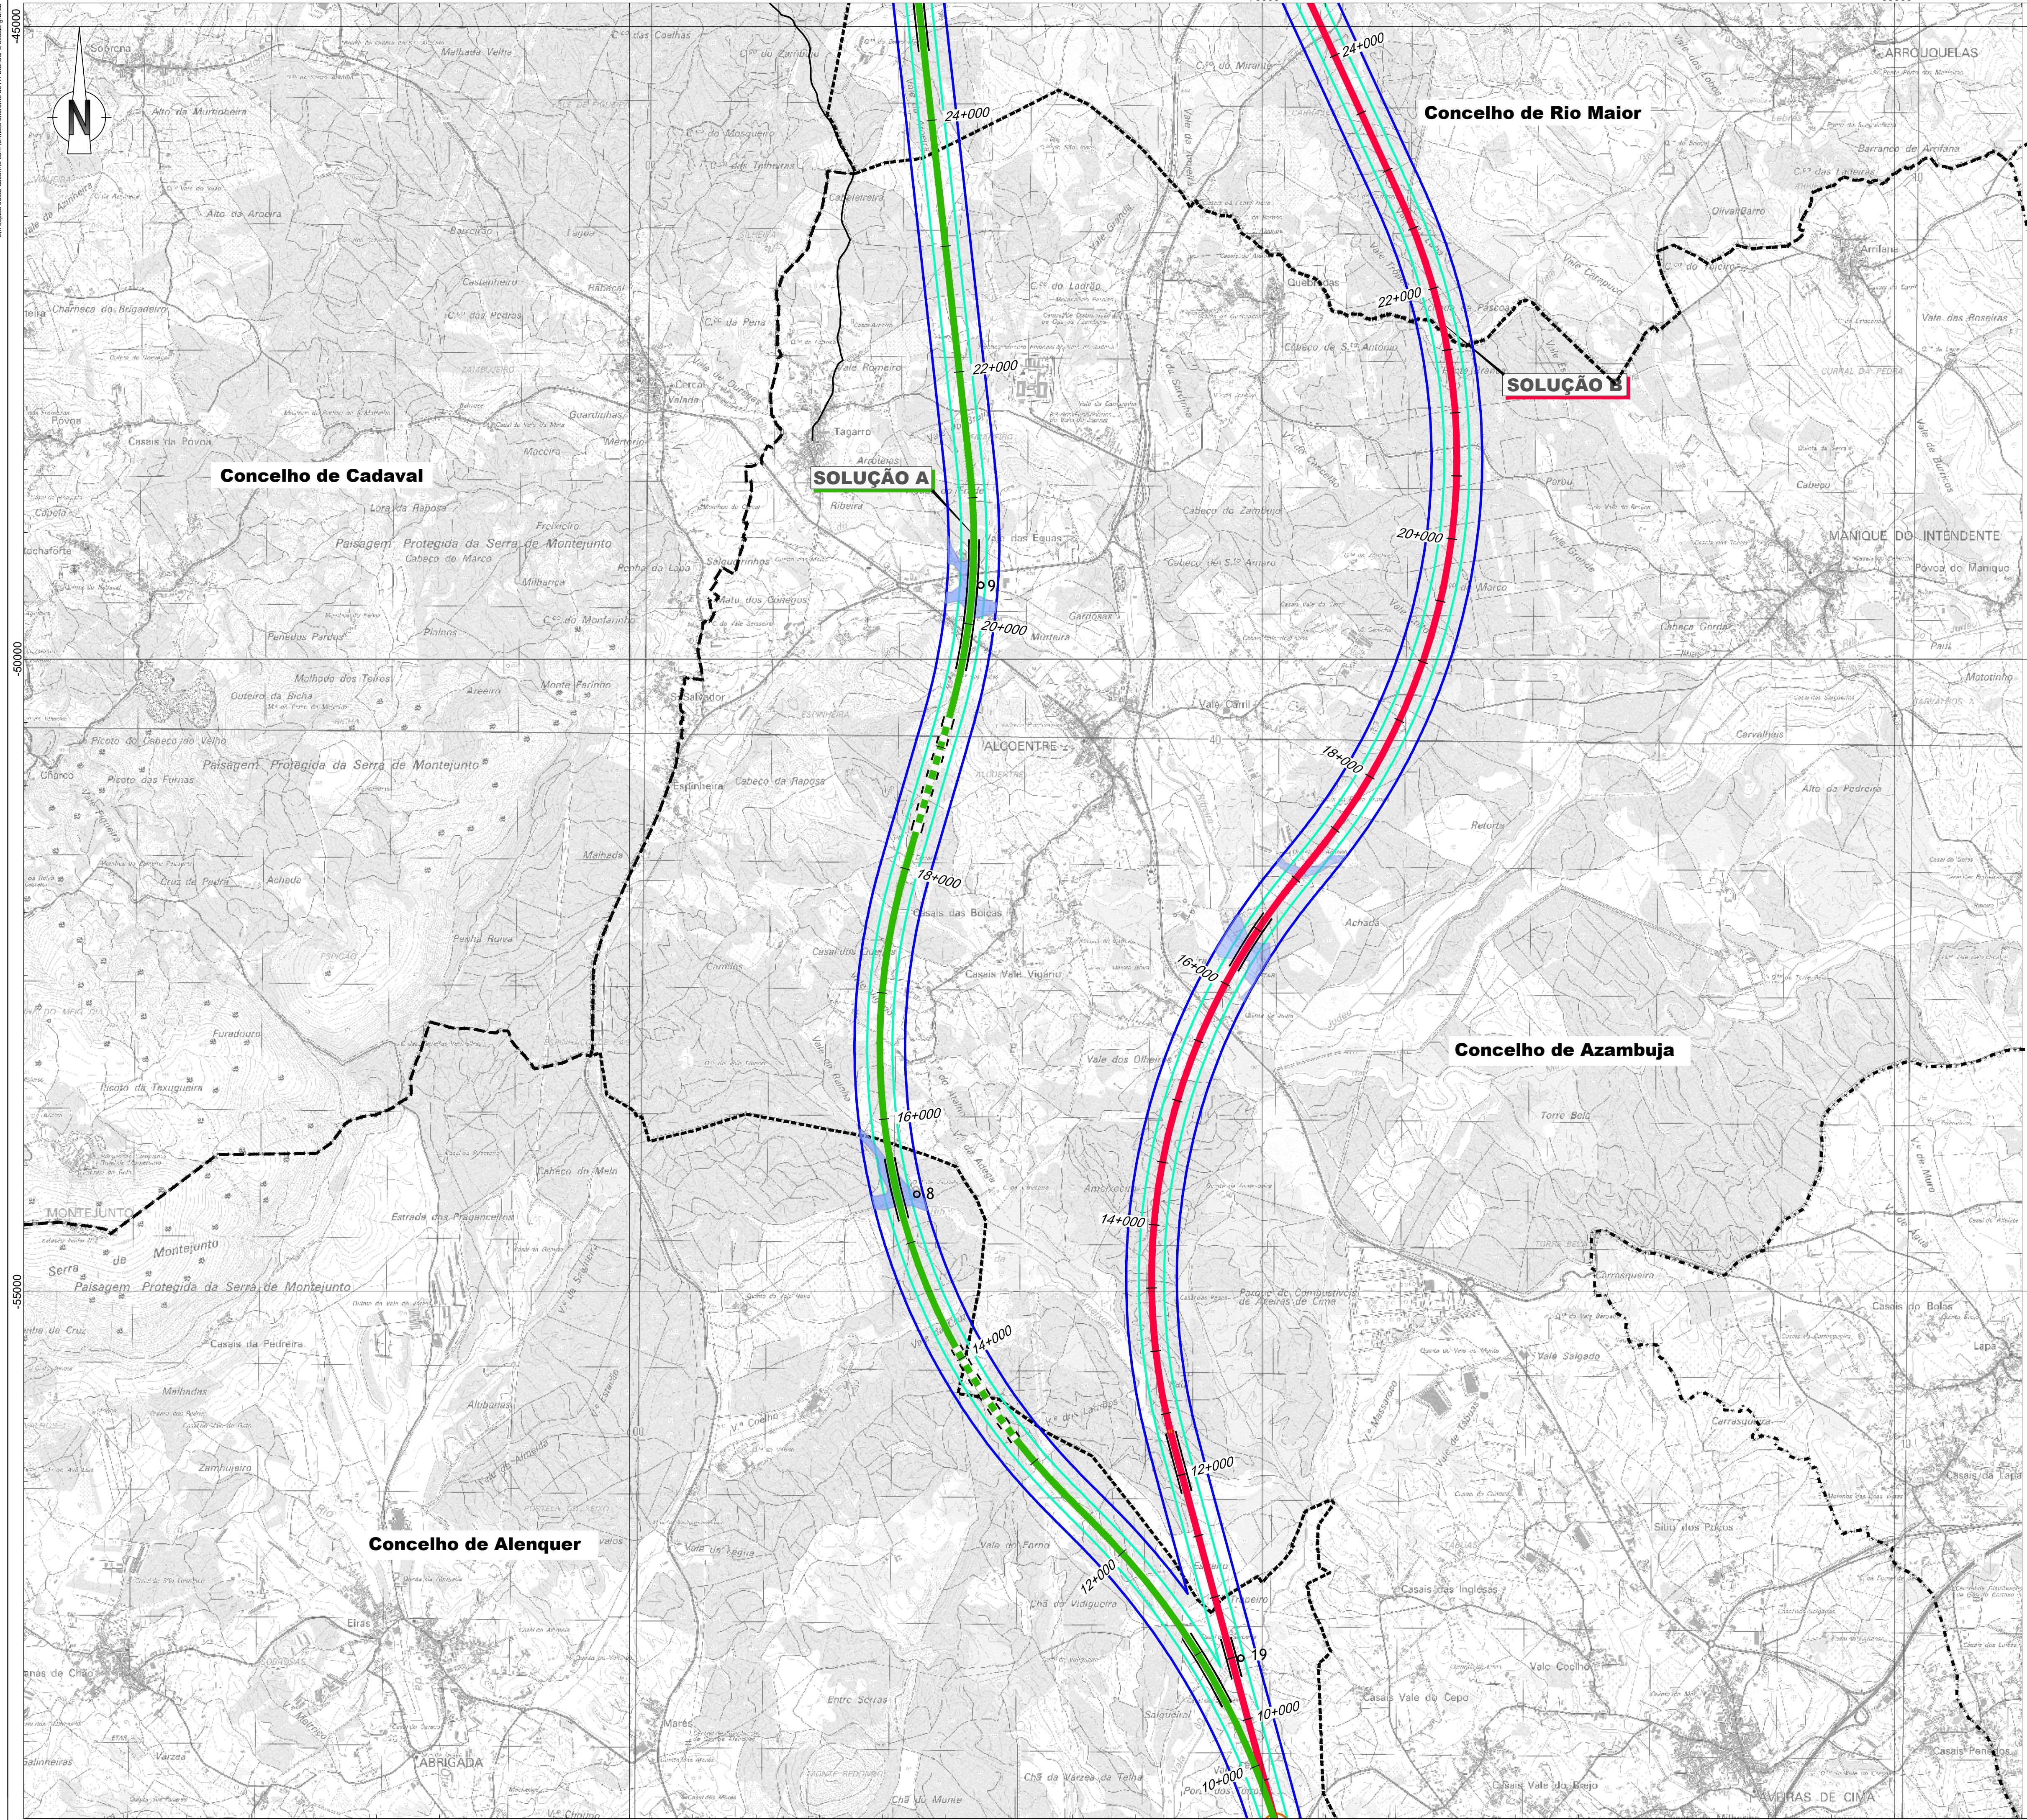

Linha Alta Velocidade

- Solução A
■ Solução B
■ Var. de Regueira de Pontes - Sol. A
■ Var. de Regueira de Pontes - Sol. B

Ligação à Linha do Norte

- Carregado
Linha do Oeste desviada
 Linha do Oeste - Sol. A
 Linha do Oeste - Sol. B

-  Estação de Leiria (LAV)
 PUEC
 Túnel
 Viaduto ou Ponte


Limite de Concelho (CAOP 2023)

Patrimônio

-  Área de enquadramento histórico
-  Área de incidência do projeto
-  Área de corredor seletivo
-  Ocorrências patrimoniais
-  Bens imóveis classificados
-  Zona de proteção
-  Zona especial de proteção
-  Plano Diretor Municipal
-  Área de proteção (PDM)
-  Área de sensibilidade arqueológica (PDM)

- Área de potencial arqueológico

Esquema de Folhas

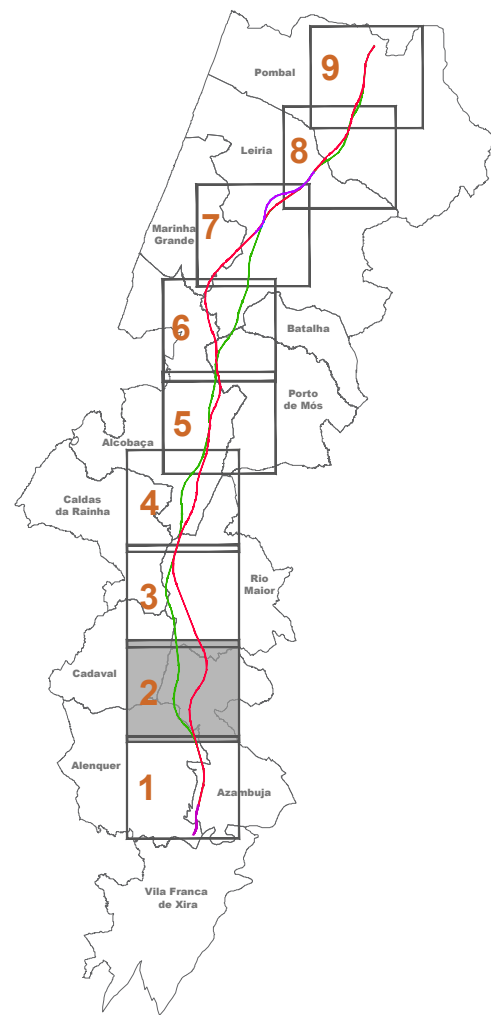

tes e histórico de Alterações

V 02 ALTERAÇÕES DECORRENTES DO PEDIDO DE ELEMENTOS ADICIONAIS PELA APA
V 01 REVISÃO DE ACORDO COM PARECER DA IP
V 00 EMISSÃO INICIAL

FT JANEIRO2025
FT SETEMBRO2024
FT JULHO2024

Referência NE_963/2022; NE_1338/2022

Manique do
4 edição de 2015;
2015; **296** - Marinha
leiria), 4 edição de
edinha (Pombal), 4

gêtipos e informação complementar



Ficheiro
PF259_AMB.EP.10.10.35.001a009.02

Data
Janeiro 2025

N.º Projectista
PF259 AMB.EP.10.10.35.002.02

Levantou	MM
Desenhou	MM
Projectou	MM
Verificou	MM



**Infraestruturas
de Portugal**
Direção de Engenharia

LINHA FERROVIÁRIA DE ALTA VELOCIDADE ENTRE PORTO E LISBOA
 LOTE C - TROÇO SOURE / CARREGADO
 Projecto
 ESTUDO PRÉVIO
 de Engenharia e de Técnicas
 AMBIENTE

Sistema de referência	EPSG 3763 (PT-TM06/ETRS89 - European Terrestrial Reference System 1989)
Formato	

O Responsável por	Nome do Empreendimento	LINHA DE ALTA VELOCIDADE PORTO - LISBOA
EA - PRO	Título do Desenho	FASE 2: NOVA LINHA PORTO - LISBOA
Luís Almeida		PATRIMÓNIO

Escalas
1: 25 000


0 250 500 m

A horizontal scale bar with a black segment from 0 to 250 and a white segment from 250 to 500, with the unit 'm' at the end.

O Diretor da DEA José Alves Monteiro	Tipo N.º SAP N.º de Ordem no Projeto 316 10005040160 xxx
---	--

Folha	Desenho
2/9	35


Em conformidade com o plano de segurança de tráfego de A1, aprovado e atualizado graficamente.

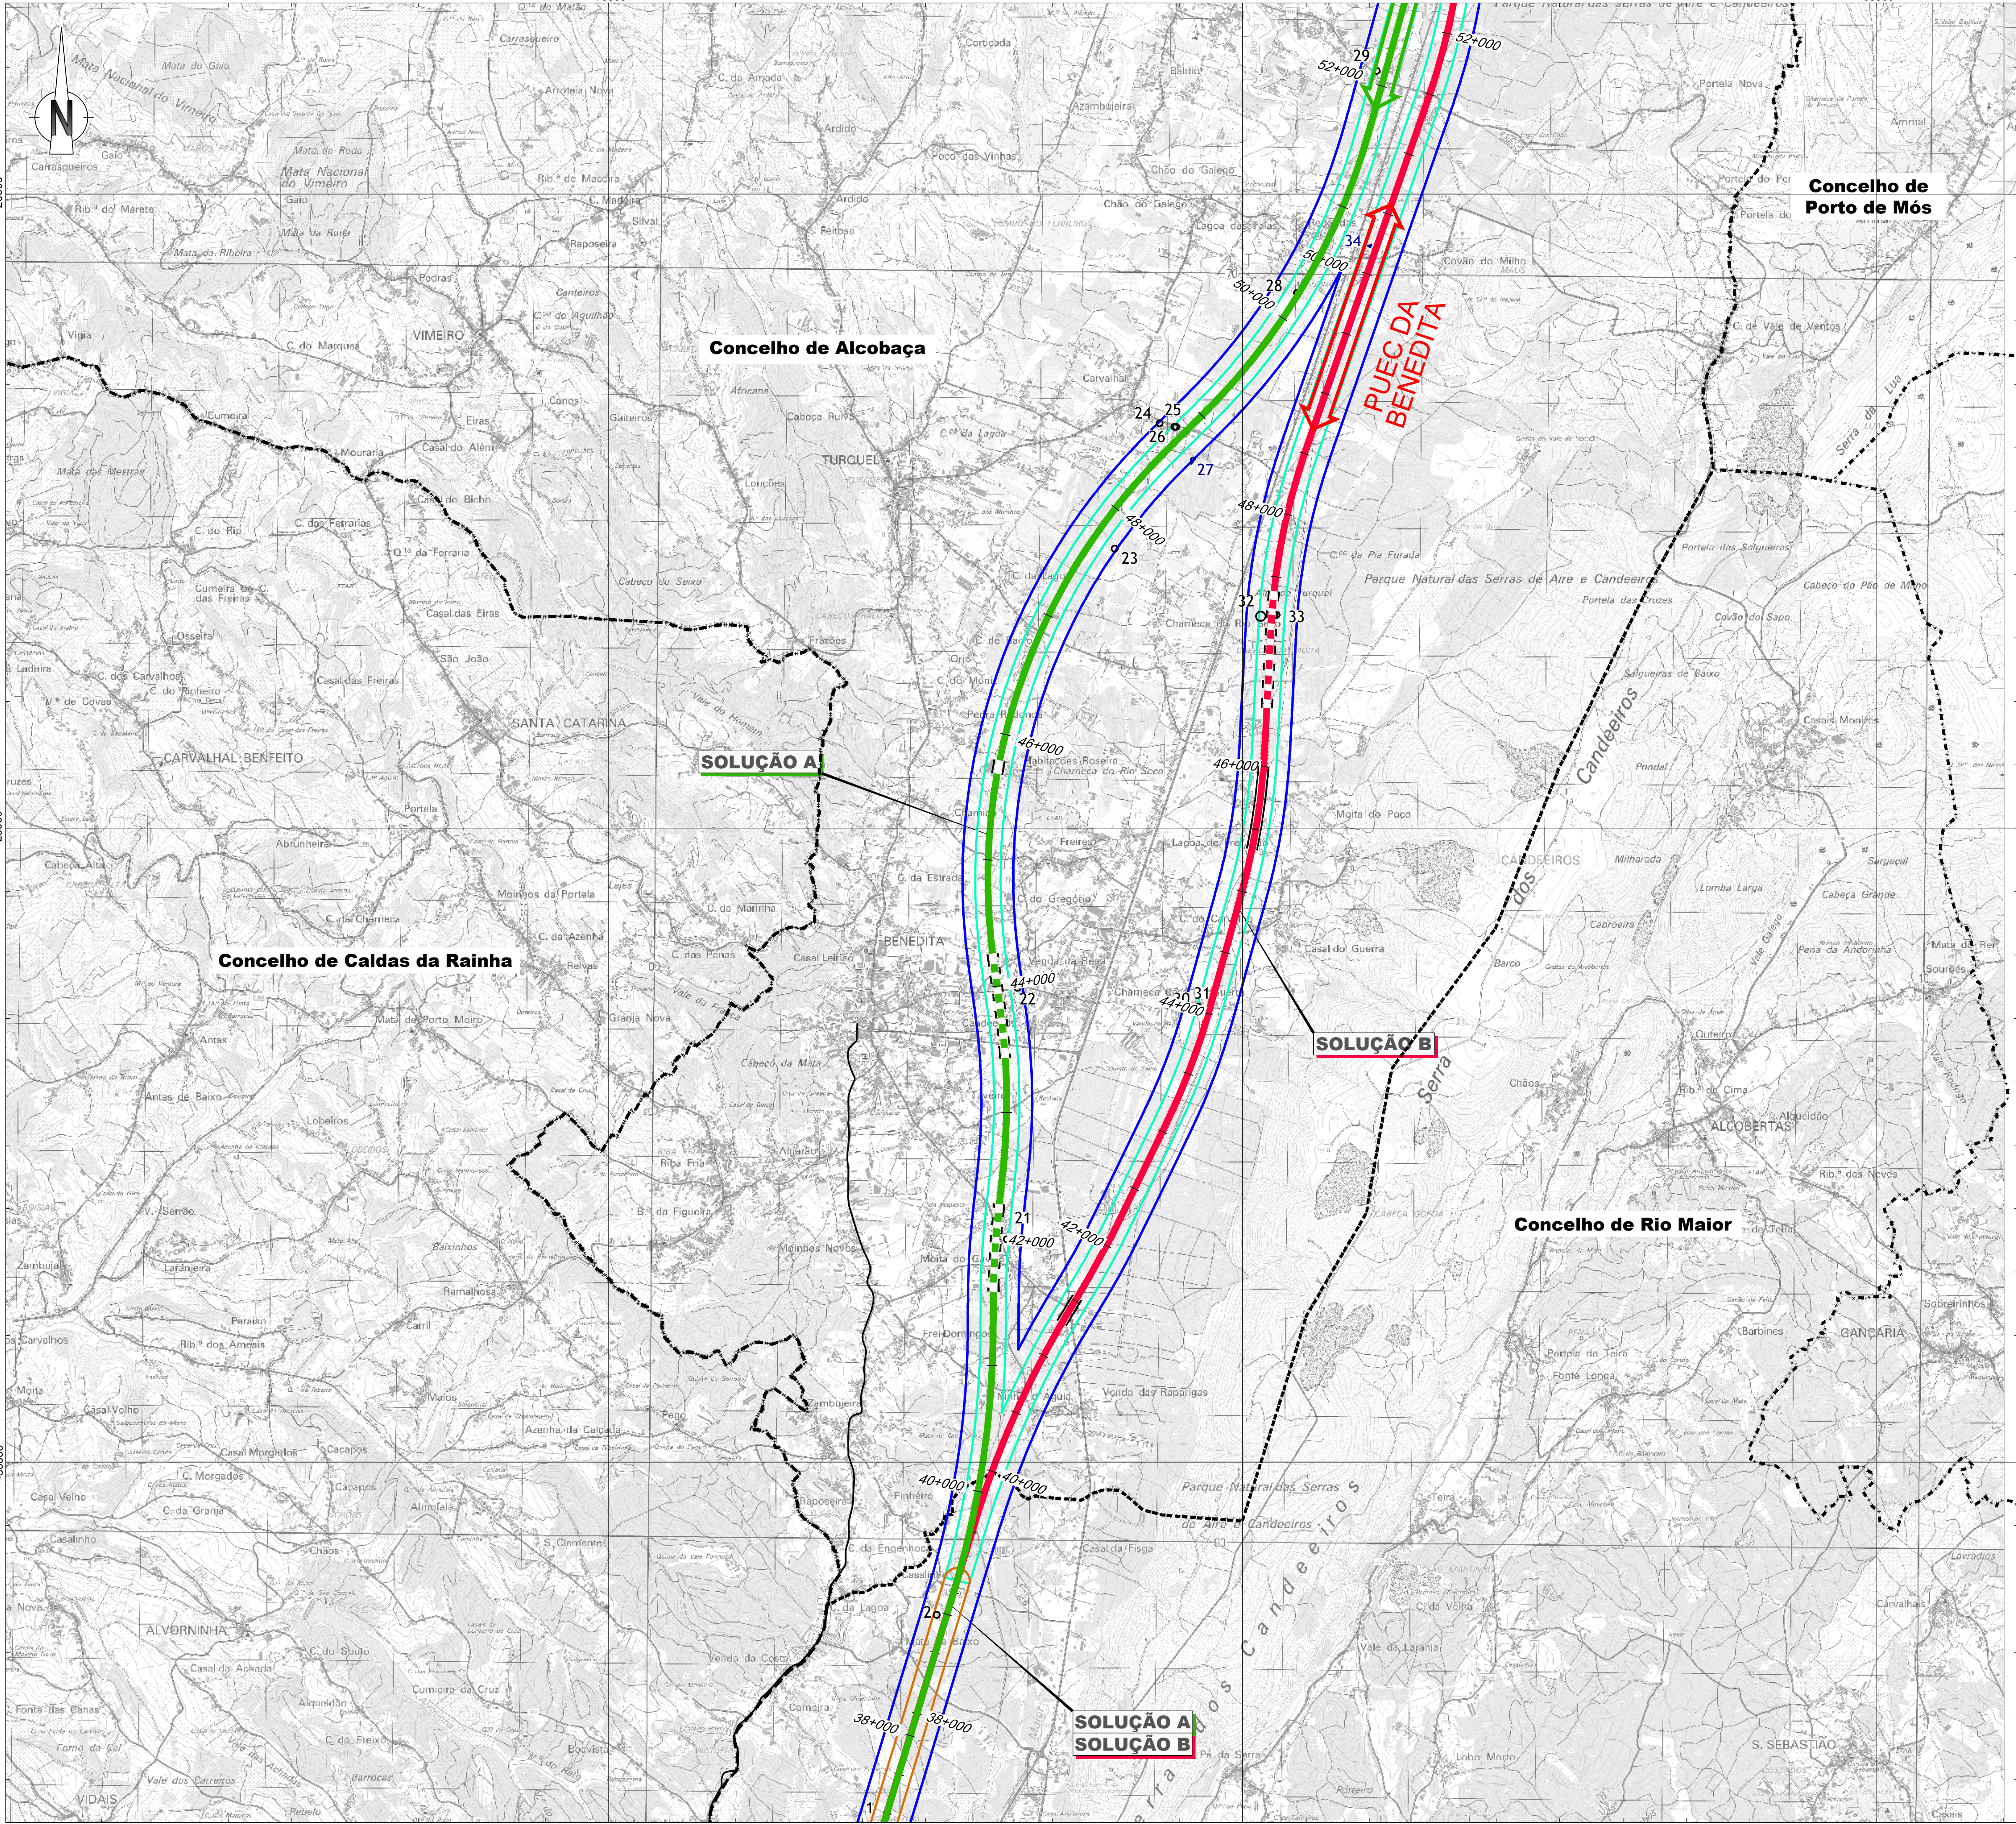


- Linha Alta Velocidade**
 - Solução A
 - Solução B
 - Var. de Regueira de Pontes - Sol. A
 - Var. de Regueira de Pontes - Sol. B
- Ligação à Linha do Norte**
 - Carregado
- Linha do Oeste desviada**
 - Linha do Oeste - Sol. A
 - Linha do Oeste - Sol. B
- Estação de Leiria (LAV)**
- PUEC**
- Túnel**
- Viaduto ou Ponte**

--- Limite de Concelho (CAOP 2023)

- Património**
 - Área de enquadramento histórico
 - Área de incidência do projeto
 - Área de corredor seletivo
 - Ocorrências patrimoniais
 - Bens imóveis classificados
 - Zona de proteção
 - Zona especial de proteção
 - Plano Diretor Municipal
 - Área de proteção (PDM)
 - Área de sensibilidade arqueológica (PDM)
- Área de potencial arqueológico**

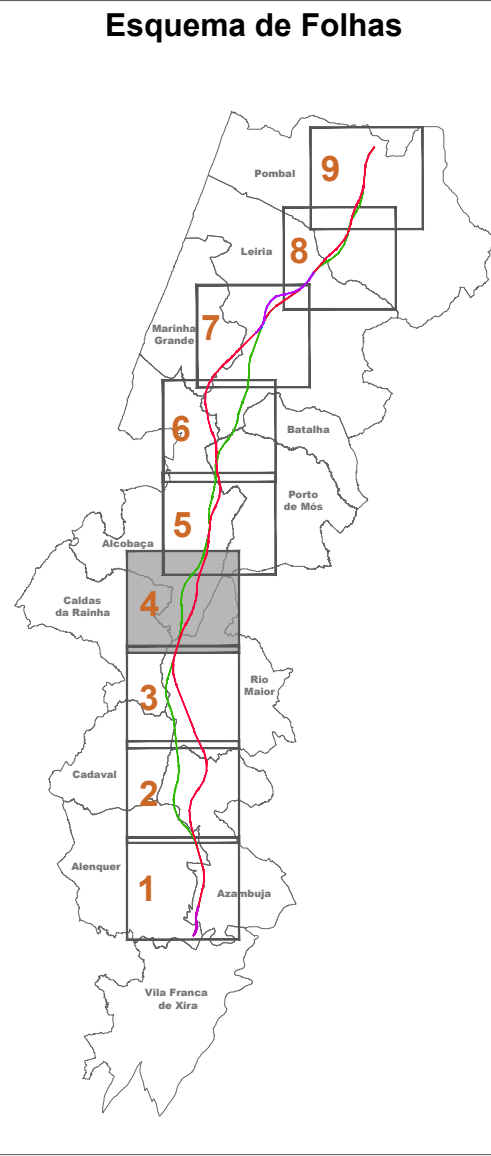

Notas e histórico de Alterações					
REV 01 ALTERAÇÕES DECORRENTES DO PEDIDO DE ELEMENTOS ADICIONAIS PELA APA	FT	JAN/2020/2025			
REV 02 REVISÃO DE ACORDO COM PARECER DA P	FT	SET/2020/2024			
REV 03 EMISSÃO INICIAL	FT	JUL/2023/24			
Fonte Cartográfica de base: Instituto Geográfico do Exército, Cartas Militares de Portugal da Série MB88 à escala 1:25.000: 390 - Vila Franca de Xira, 5.ª edição de 2009; 376 - Alenquer, 5.ª edição de 2009; 363 - Aveiras de Cima (Azambuja), 5.ª edição de 2014; 351 - Manique do Intendente (Azambuja), 5.ª edição de 2014; 339 - Rio Maior, 5.ª edição de 2014; 327 - Benedita (Alcobaça), 5.ª edição de 2014; 317 - Alcobaça, 4.ª edição de 2016; 318 - Mira de Aire (Porto de Mós), 4.ª edição de 2016; 307 - Vale das Freixas (Nazaré), 4.ª edição de 2015; 300 - Porto de Mós, 4.ª edição de 2015; 298 - Marinha Grande, 4.ª edição de 2016; 297 - Leiria, 4.ª edição de 2016; 294 - São Pedro de Mui (Marinha Grande), 4.ª edição de 2016; 285 - Marrazes (Leiria), 4.ª edição de 2016; 273 - Monte Real (Leiria), 4.ª edição de 2016; 274 - Pombal, 4.ª edição de 2019; 261 - Lourçal (Pombal), 4.ª edição de 2019; 262 - Redinha (Pombal), 4.ª edição de 2019. Referência NE_963/2022; NE_1338/2022					
Logótipo e informação complementar					
Projetista 		Folheto: PF259_AMB.EP.10.10.35.001/009.02 Data: Janeiro 2025 N.º Projeto: PF259_AMB.EP.10.10.35.004.02		Elaborou MM Desenhou MM Projetou MM Verificou FT	
Sistema de referência EPSG:3763 PT-TM62RSB - European Terrestrial Reference System 1989		Formato A1 - 594x841		Escala 1:25.000 0 250 500 m	
Infraestruturas de Portugal Direção de Engenharia e Ambiente		Nome do Empreendimento LINHA DE ALTA VELOCIDADE PORTO - LISBOA FASE 2: NOVA LINHA PORTO - LISBOA		Título do Desenho PATRIMÓNIO	
O Responsável por EA - PRD Luísa Almeida		Tipologia N.º SAP: 10005040160 N.º de Ordem no Projeto: xxx Versão: 02		Folha 4/9 35	

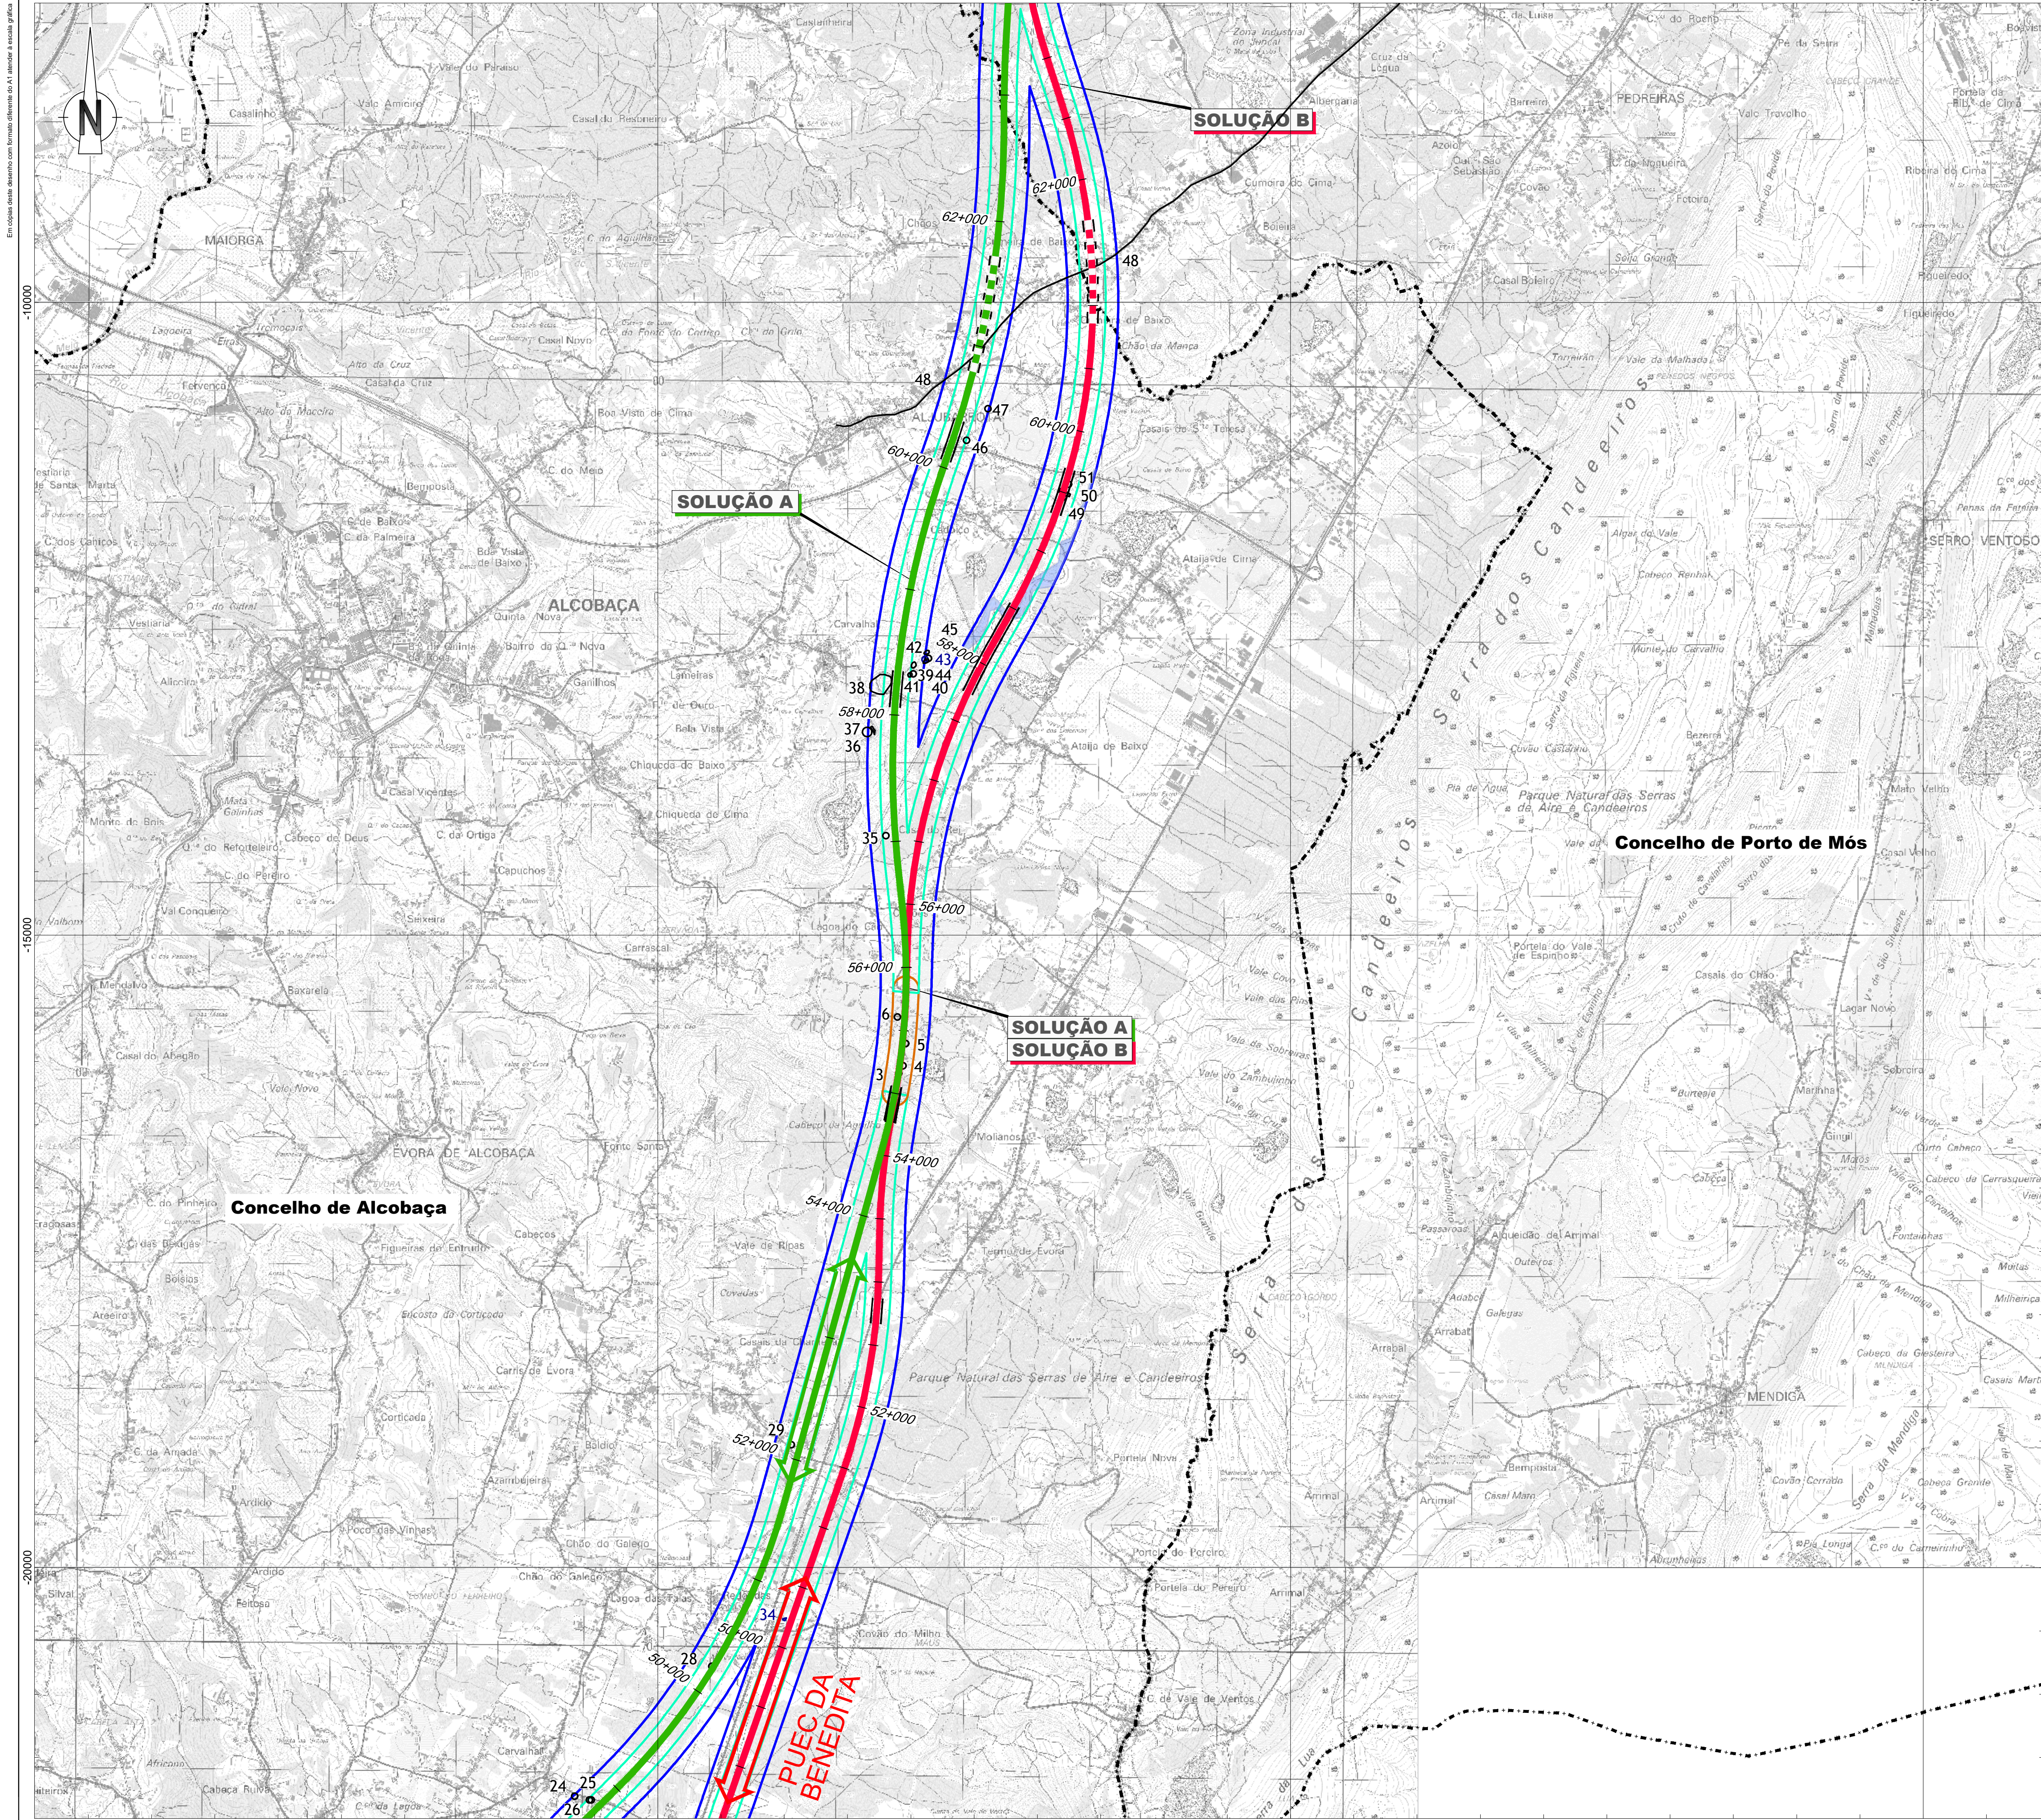

Linha Alta Velocidade
Solução A
Solução B
Var. de Regueira de Pontes - Sol. A
Var. de Regueira de Pontes - Sol. B

Ligação à Linha do Norte
Carregado
Linha do Oeste desviada
Linha do Oeste - Sol. A
Linha do Oeste - Sol. B

Estação de Leiria (LAV)


PUEC

Túnel

Viaduto ou Ponte

Limite de Concelho (CAOP 2023)

Património
Área de enquadramento histórico
Área de incidência do projeto
Área de corredor seletivo
Ocorrências patrimoniais
Bens imóveis classificados
Zona de proteção
Zona especial de proteção
Plano Diretor Municipal
Área de proteção (PDM)
Área de sensibilidade arqueológica (PDM)
Área de potencial arqueológico

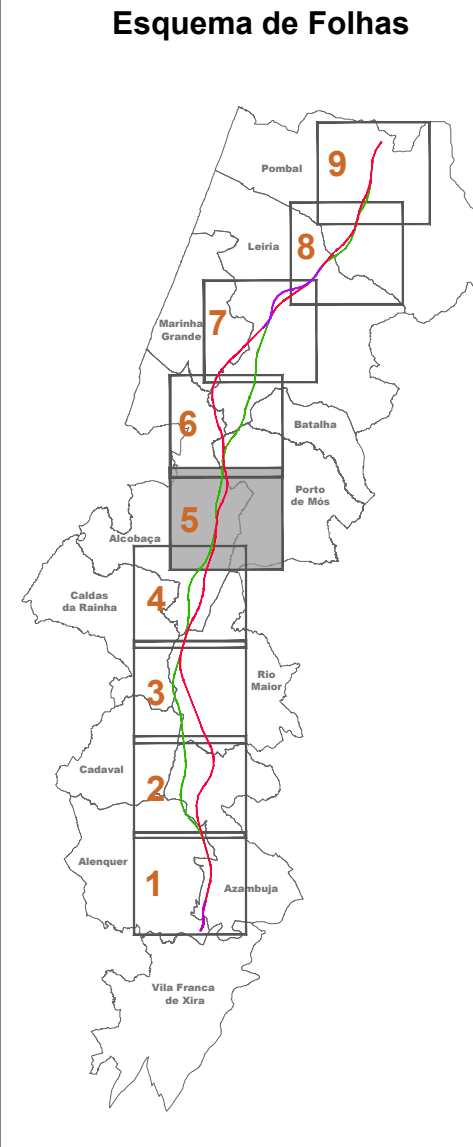

Notas e histórico de alterações
REV 01 ALTERAÇÕES DECORRENTES DO PEDIDO DE ELEMENTOS ADICIONAIS PELA APA
REV 01 REVISÃO DE ACORDO COM PARECER DA P
REV 01 EMISSÃO INICIAL

FT
JAN/2020
FT
SET/2020
FT
JUL/2024

Fonte (Cartografia de base)
Instituto Geográfico do Exército, Cartas Militares de Portugal da Série MB88 à escala 1:25.000:
390 - Vila Franca de Xira, 5.ª edição de 2009; 376 - Alenquer, 5.ª edição de 2009; 363 - Avenas de Cima (Azambuja), 5.ª edição de 2014; 351 - Manique do Intendente (Azambuja), 5.ª edição de 2014; 339 - Rio Maior, 5.ª edição de 2014; 327 - Benedita (Alcobaça), 5.ª edição de 2014; 317 - Alcobaça, 4.ª edição de 2016;
318 - Mira da Alva (Porto de Mós), 4.ª edição de 2016; 307 - Vale do Frades (Nazaré), 4.ª edição de 2015; 305 - Porto de Mós, 4.ª edição de 2015; 298 - Marinha Grande, 4.ª edição de 2016; 297 - Leiria, 4.ª edição de 2016; 294 - São Pedro do Sul (Marinha Grande), 4.ª edição de 2016; 285 - Marrazes (Leiria), 4.ª edição de 2016; 273 - Monte Real (Leiria), 4.ª edição de 2016; 274 - Pombal, 4.ª edição de 2019; 261 - Lourçal (Pombal), 4.ª edição de 2019; 262 - Redinha (Pombal), 4.ª edição de 2019.
Referência NE_963/2022; NE_1338/2022

Logotipo e informação complementar

Logotipo e informação complementar
Projeção: arqpaais
Folha: PF259_AMB.EP.10.10.35.005.02
Data: Janeiro 2025
N.º Projeto: PF259_AMB.EP.10.10.35.005.02

Levantou: MM
Desenhou: MM
Projectou: MM
Verificou: FT

Infraestruturas de Portugal
Direção de Engenharia e Ambiente

Sistema de referência
EPSG:3143
PT-TM625839 - European Terrestrial Reference System 1989
Formato: A1 - 594x841
Escala: 1:25.000
0 250 500 m

O Diretor da DEEA
João Alves Monteiro

Tipo
316

N.º SAP
10005040160


N.º de Ordem no Projeto
xxx

Versão
02

Folha
5/8

Desenho
35

Em conformidade com o disposto no Regulamento da Lei n.º 17/2014, de 16 de Junho, e no Regulamento da Lei n.º 17/2014, de 16 de Junho.

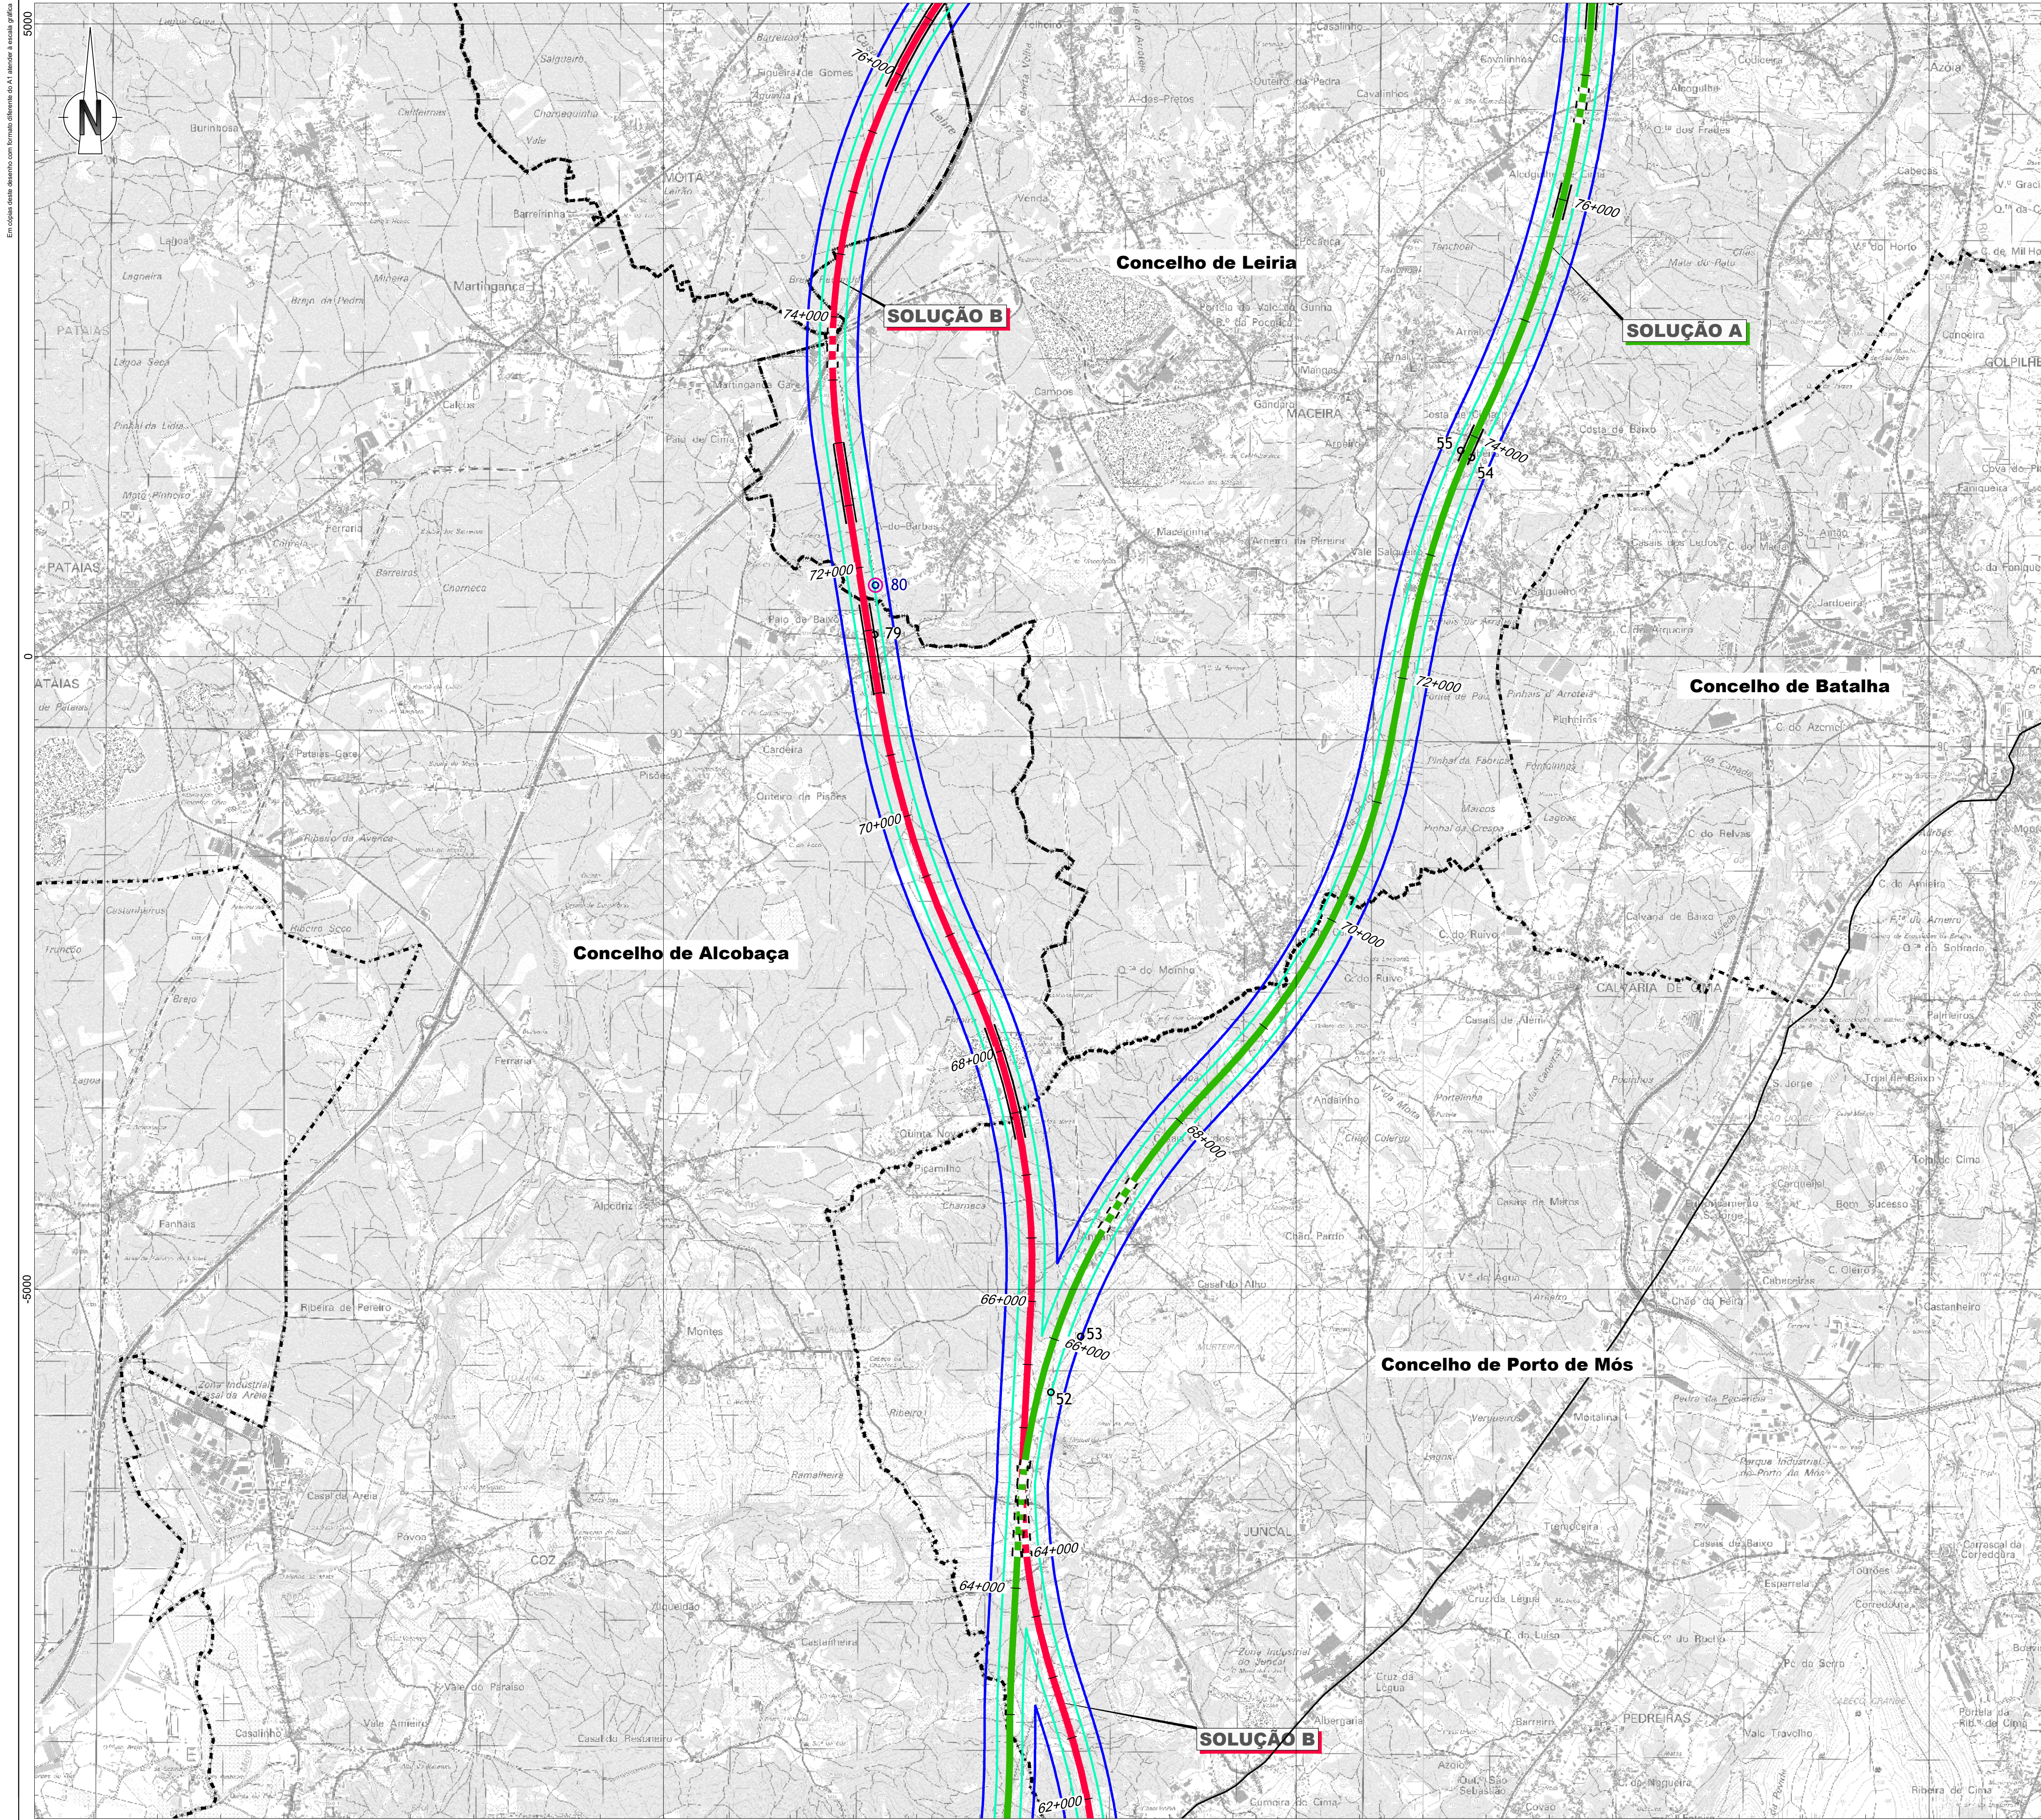

- Linha Alta Velocidade**
- Solução A
 - Solução B
 - Var. de Regueira de Pontes - Sol. A
 - Var. de Regueira de Pontes - Sol. B
- Ligação à Linha do Norte**
- Carregado
- Linha do Oeste desviada**
- Linha do Oeste - Sol. A
 - Linha do Oeste - Sol. B


- Estação de Leiria (LAV)
- PUEC
- Túnel
- Viaduto ou Ponte

Limite de Concelho (CAOP 2023)

Património


- Área de enquadramento histórico
- Área de incidência do projeto
- Área de corredor seletivo
- Ocorrências patrimoniais
- Bens imóveis classificados
- Zona de proteção
- Zona especial de proteção
- Plano Diretor Municipal
- Área de proteção (PDM)
- Área de sensibilidade arqueológica (PDM)
- Área de potencial arqueológico

Esquema de Folhas

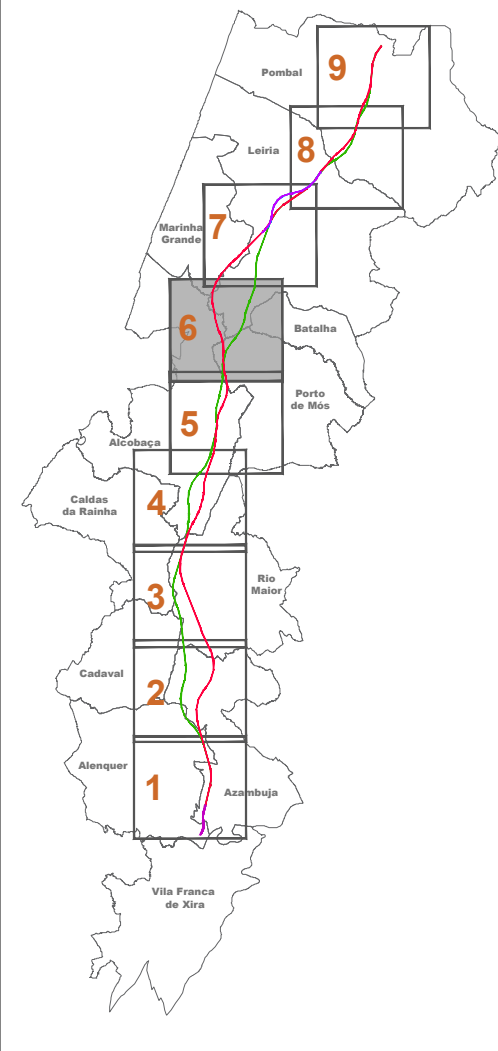

Notas e histórico de Alterações				FT	JAN/2020
REV 01 ALTERAÇÕES DECORRENTES DO PEDIDO DE ELEMENTOS ADICIONAIS PELA APA				FT	SETEMBRO/2024
REV 01 REVISÃO DE ACORDO COM PARECER DA P				FT	JULHO/2024
REV 01 EMISSÃO FINAL					
Fonte (Cartografia de base)					
Instituto Geográfico do Exército, Cartas Militares de Portugal da Série MB88 à escala 1:25.000;					
390 - Vila Franca de Xira, 5.ª edição de 2009; 376 - Alenquer, 5.ª edição de 2009; 363 - Aveiras de Cima (Azambuja), 5.ª edição de 2014; 351 - Manique do Intendente (Azambuja), 5.ª edição de 2014; 339 - Rio Maior, 5.ª edição de 2014; 327 - Benedita (Alcobaça), 5.ª edição de 2014; 317 - Alcobaça, 4.ª edição de 2016; 318 - Mira da Ária (Porto de Mós), 4.ª edição de 2016; 307 - Vale do Frades (Nazaré), 4.ª edição de 2016; 305 - Porto de Mós, 4.ª edição de 2016; 298 - Marinha Grande, 4.ª edição de 2016; 297 - Leiria, 4.ª edição de 2016; 294 - São Pedro de Múria (Marinha Grande), 4.ª edição de 2016; 285 - Marrazes (Leiria), 4.ª edição de 2016; 273 - Monte Real (Leiria), 4.ª edição de 2016; 274 - Pombal, 4.ª edição de 2016; 261 - Lourçal (Pombal), 4.ª edição de 2016; 262 - Redinha (Pombal), 4.ª edição de 2016;					
Referência NE_963/2022; NE_1338/2022					
Logótipo e informação complementar				Levantou	MM
Projeção				Desenhou	MM
arqpaais				Projetou	MM
Folheiro				Verificou	FT
PF259_AMB.EP.10.10.35.001/009.02					
N.º Projeto					
PF259_AMB.EP.10.10.35.006.02					
Linha				Sistema de referência	
Local				EPRS 3103	
Fase do Projeto				PT-TM067-RS9 - European	
Especialidade Técnica				Terrestrial Reference System 1989	
Nome do Empreendimento				Formato	
Linha de Alta Velocidade entre Porto e Lisboa				A1 - 594841	
Título do Desenho				Escala	
PATRIMÓNIO				1:25.000	
O Responsável por				0 250 500 m	
EA - PRO					
Lúcia Almeida					
O Diretor da DEA					
José Alves Monteiro					
Tipo				Folha	
N.º SAP				6/9	
N.º de Ordem no Projeto				35	
Versão					
xxx					
02					
316					
10005040160					

Em cópia deste documento com formato diferente do A1, consulte a escala gráfica

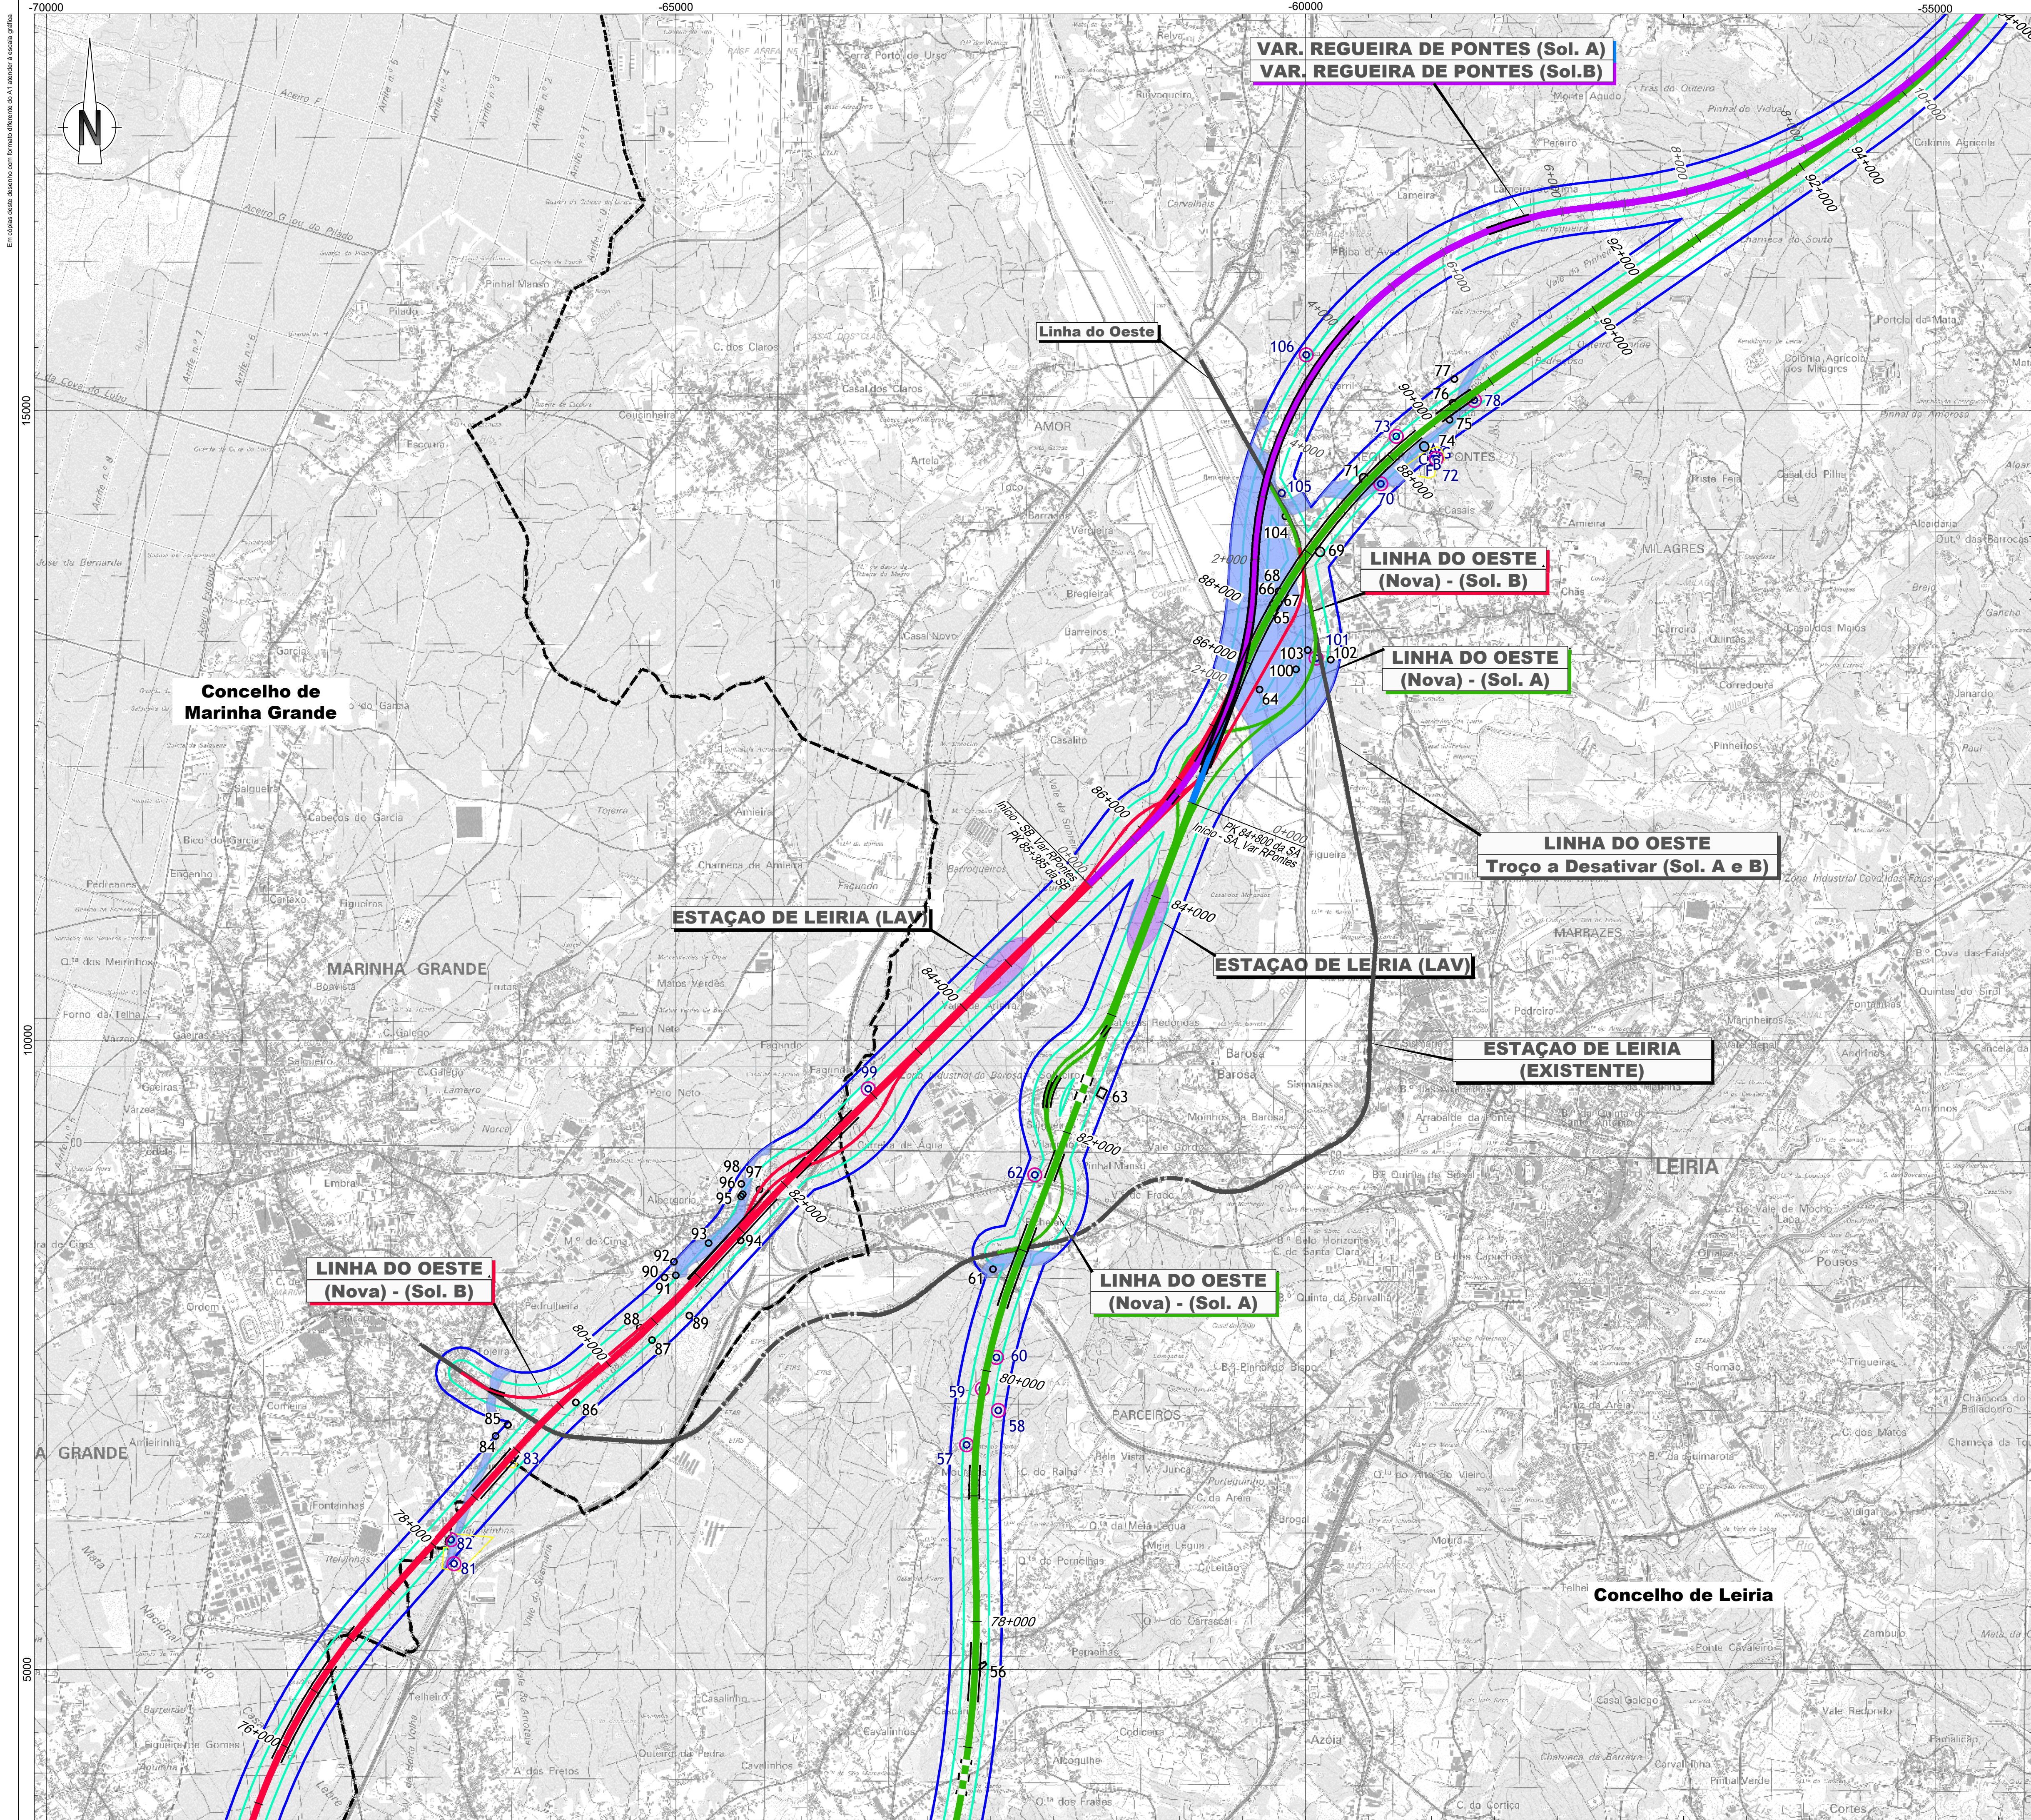


- Linha Alta Velocidade**
 - Solução A
 - Solução B
 - Var. de Regueira de Pontes - Sol. A
 - Var. de Regueira de Pontes - Sol. B
- Ligação à Linha do Norte**
 - Carregado
- Linha do Oeste desviada**
 - Linha do Oeste - Sol. A
 - Linha do Oeste - Sol. B

- Estação de Leiria (LAV)
- PUEC
- Túnel
- Viaduto ou Ponte

Limite de Concelho (CAOP 2023)

- Património**
 - Área de enquadramento histórico
 - Área de incidência do projeto
 - Área de corredor seletivo
 - Ocorrências patrimoniais
 - Bens imóveis classificados
 - Zona de proteção
 - Zona especial de proteção
 - Plano Diretor Municipal
 - Área de proteção (PDM)
 - Área de sensibilidade arqueológica (PDM)
- Área de potencial arqueológico

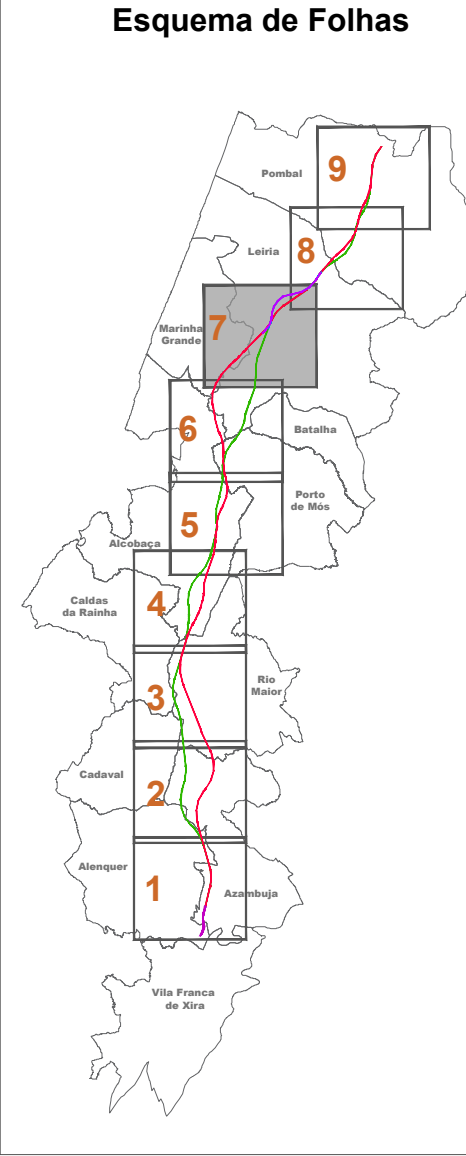

Notas e histórico de Alterações			
REV 01 ALTERAÇÕES DECORRENTES DO PEDIDO DE ELEMENTOS ADICIONAIS PELA APA	FT	JAN/2020	
REV 02 REVISÃO DE ACORDO COM PARECER DA P	FT	SETEMBRO/2024	
REV 03 EMISSÃO FINAL	FT	JULHO/2024	


Fonte (Cartografia de base): Instituto Geográfico do Exército, Cartas Militares de Portugal da Série MB88 à escala 1:25.000; 390 - Vila Franca de Xira, 5.ª edição de 2009; 376 - Alenquer, 5.ª edição de 2009; 363 - Aveiras de Cima (Azambuja), 5.ª edição de 2014; 351 - Manique do Intendente (Azambuja), 5.ª edição de 2014; 339 - Rio Maior, 5.ª edição de 2014; 327 - Benedita (Aveiro), 5.ª edição de 2014; 317 - Alcabala, 4.ª edição de 2015; 318 - Mira de Aire (Porto de Mós), 4.ª edição de 2015; 307 - Vale do Lobo (Nazaré), 4.ª edição de 2015; 305 - Porto de Mós, 4.ª edição de 2015; 298 - Marinha Grande, 4.ª edição de 2016; 297 - Leiria, 4.ª edição de 2016; 294 - São Pedro do Sul (Marinha Grande), 4.ª edição de 2016; 285 - Marrazes (Leiria), 4.ª edição de 2016; 273 - Monte Real (Leiria), 4.ª edição de 2016; 274 - Pombal, 4.ª edição de 2016; 261 - Lourçal (Pombal), 4.ª edição de 2016; 262 - Redinha (Pombal), 4.ª edição de 2016; Referência NE_963/2022; NE_1338/2022

Logótipo e informação complementar		Levantou	
Projecção		Desenhou	
arqpaais		Projecção	
N.º Projeto		Verificou	
PF259_AMB-EP.10.10.35.007.02		FT	

 Infraestruturas de Portugal	Linha	LINHA FERROVIÁRIA DE ALTA VELOCIDADE ENTRE PORTO E LISBOA		Sistema de referência EPSG: 3143 PT-TM625839 - Europe Terrestrial Reference System
	Local	LOTE C - TROÇO SOURCE / CARREGADO		
	Fase do Projeto	ESTUDO PRÉVIO		
	Especialidade Técnica	AMBIENTE		
Direção de Engenharia e Ambiente	Nome do Empreendimento		Formato	
	LINHA DE ALTA VELOCIDADE PORTO - LISBOA FASE 2: NOVA LINHA PORTO - LISBOA		A1 - 594x841	
	Título do Documento		Escala	
O Responsável por EA - PRO Luís Almeida	PATRIMÓNIO		1 : 25 000	
			0 250 500	

	Tipo	N.º SAP	N.º de Ordem no Projecto	Versão	Folha	Desenho
O Diretor da DEA José Alves Monteiro	316	10005040160	xxx	02	7/9	3


Em todas as folhas deverão ser fornecidos os dados de identificação da A.T. e da rede de drenagem.

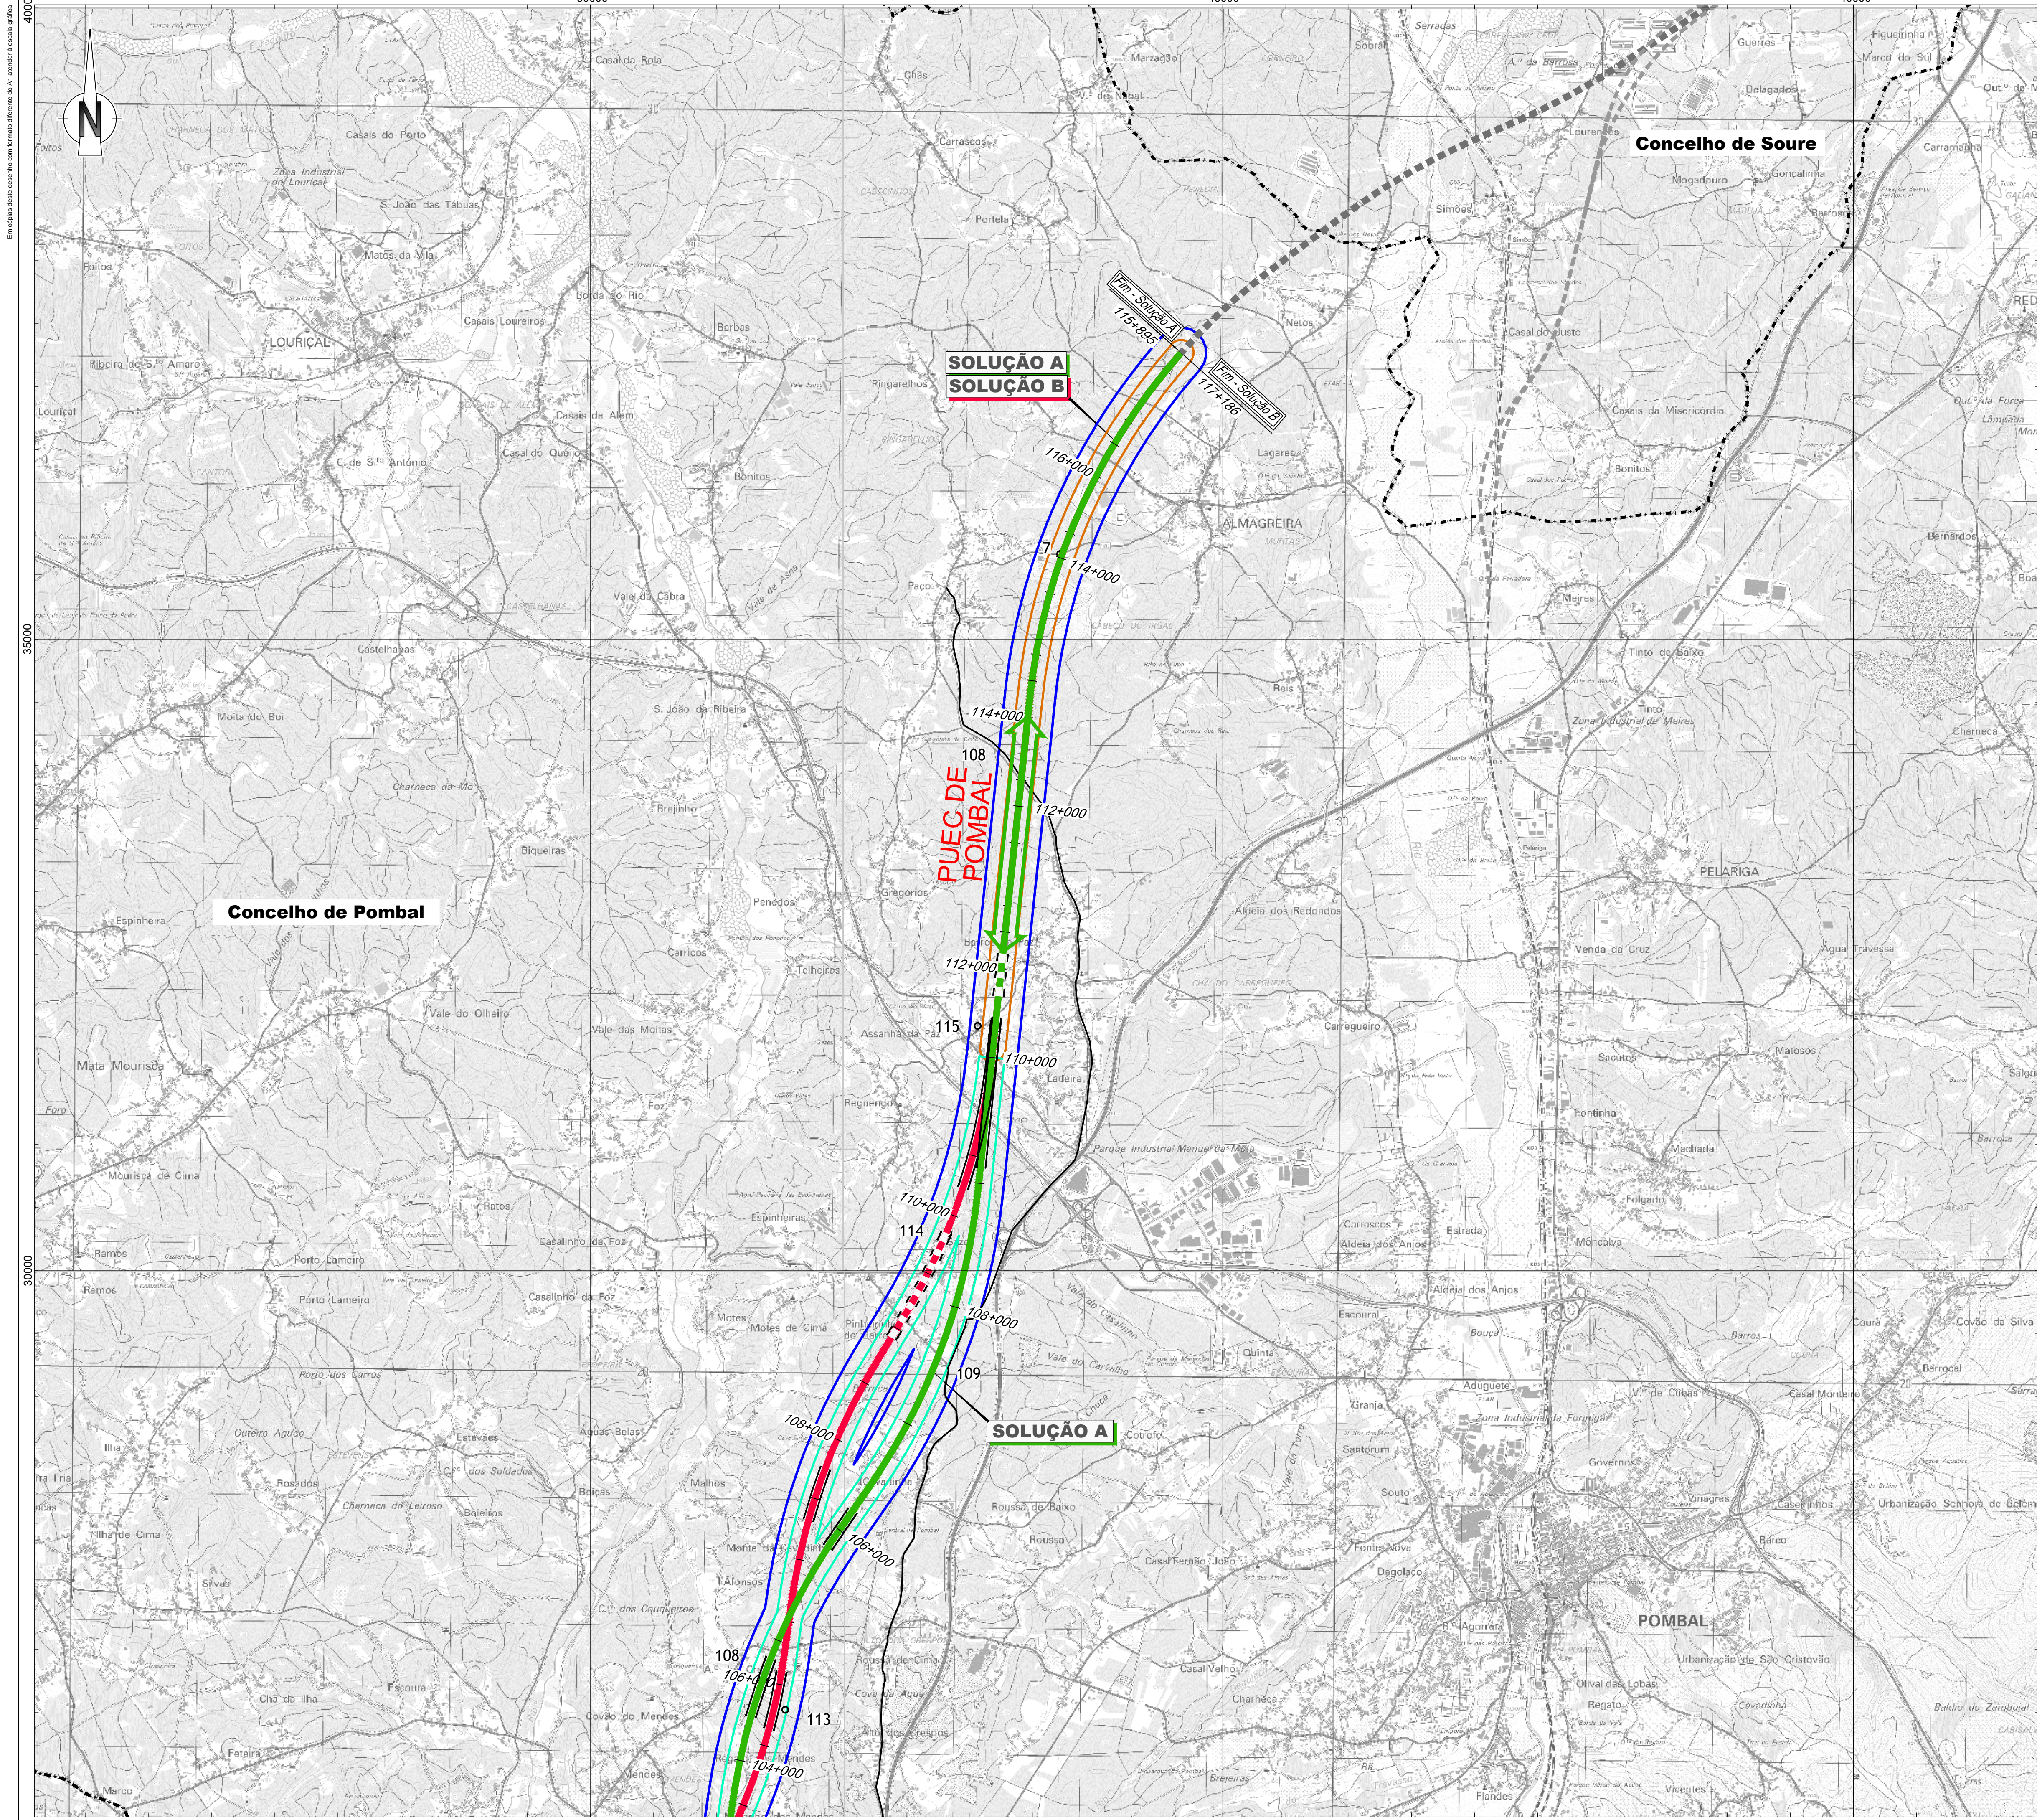

- Linha Alta Velocidade**
- Solução A
 - Solução B
 - Var. de Regueira de Pontes - Sol. A
 - Var. de Regueira de Pontes - Sol. B
- Ligação à Linha do Norte**
- Carregado
- Linha do Oeste desviada**
- Linha do Oeste - Sol. A
 - Linha do Oeste - Sol. B
- Estação de Leiria (LAV)**
- PUEC**
- Túnel**
- Viaduto ou Ponte**

Limites de Concelho (CAOP 2023)

- Património**
- Área de enquadramento histórico
 - Área de incidência do projeto
 - Área de corredor seletivo
 - Ocorrências patrimoniais
 - Bens imóveis classificados
 - Zona de proteção
 - Zona especial de proteção
 - Plano Diretor Municipal
 - Área de proteção (PDM)
 - Área de sensibilidade arqueológica (PDM)
 - Área de potencial arqueológico

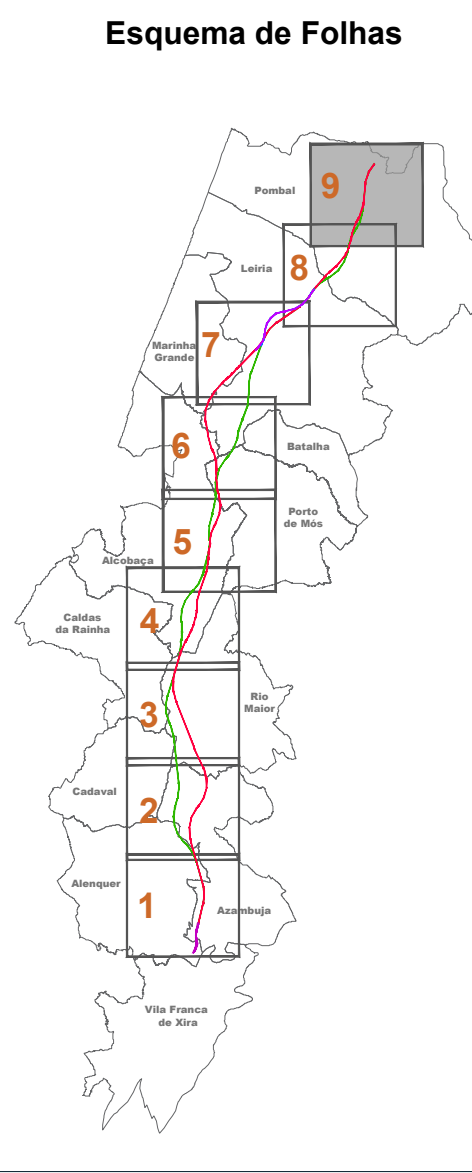

Notas e histórico de Alterações				Folha	
REV 01 ALTERAÇÕES DECORRENTES DO PEDIDO DE ELEMENTOS ADICIONAIS PELA APA				FT	JAN/2020
REV 02 REVISÃO DE ACORDO COM PARECER DA P				FT	SETEMBRO/2024
REV 03 EMISSÃO FINAL				FT	JUL/2024
Fonte (Cartografia de base): Instituto Geográfico do Exército, Cartas Militares de Portugal da Série MB88 à escala 1:25.000: 390 - Vila Franca de Xira, 5.ª edição de 2009; 376 - Alenquer, 5.ª edição de 2009; 363 - Avenas de Cima (Azambuja), 5.ª edição de 2014; 351 - Manique do Intendente (Azambuja), 5.ª edição de 2014; 339 - Rio Maior, 5.ª edição de 2014; 327 - Benedita (Alcobaça), 5.ª edição de 2014; 317 - Alcabala, 4.ª edição de 2015; 318 - Mira de Aire (Porto de Mós), 4.ª edição de 2015; 307 - Vale do Frades (Nazaré), 4.ª edição de 2015; 305 - Porto de Mós, 4.ª edição de 2015; 298 - Marinha Grande, 4.ª edição de 2016; 297 - Leiria, 4.ª edição de 2016; 294 - São Pedro de Mui (Marinha Grande), 4.ª edição de 2016; 285 - Marrazes (Leiria), 4.ª edição de 2016; 273 - Monte Redondo (Leiria), 4.ª edição de 2016; 274 - Pombal, 4.ª edição de 2019; 261 - Lourçal (Pombal), 4.ª edição de 2019; 262 - Redinha (Pombal), 4.ª edição de 2019. Referência NE_963/2022; NE_1338/2022					
Logótipos e informação complementar				Livrato	
Projeto				MM	
Desenho				MM	
Projeto				MM	
Verificação				FT	
Logótipos e informação complementar				Livrato	
Projeto				MM	
Desenho				MM	
Projeto				MM	
Verificação				FT	
