



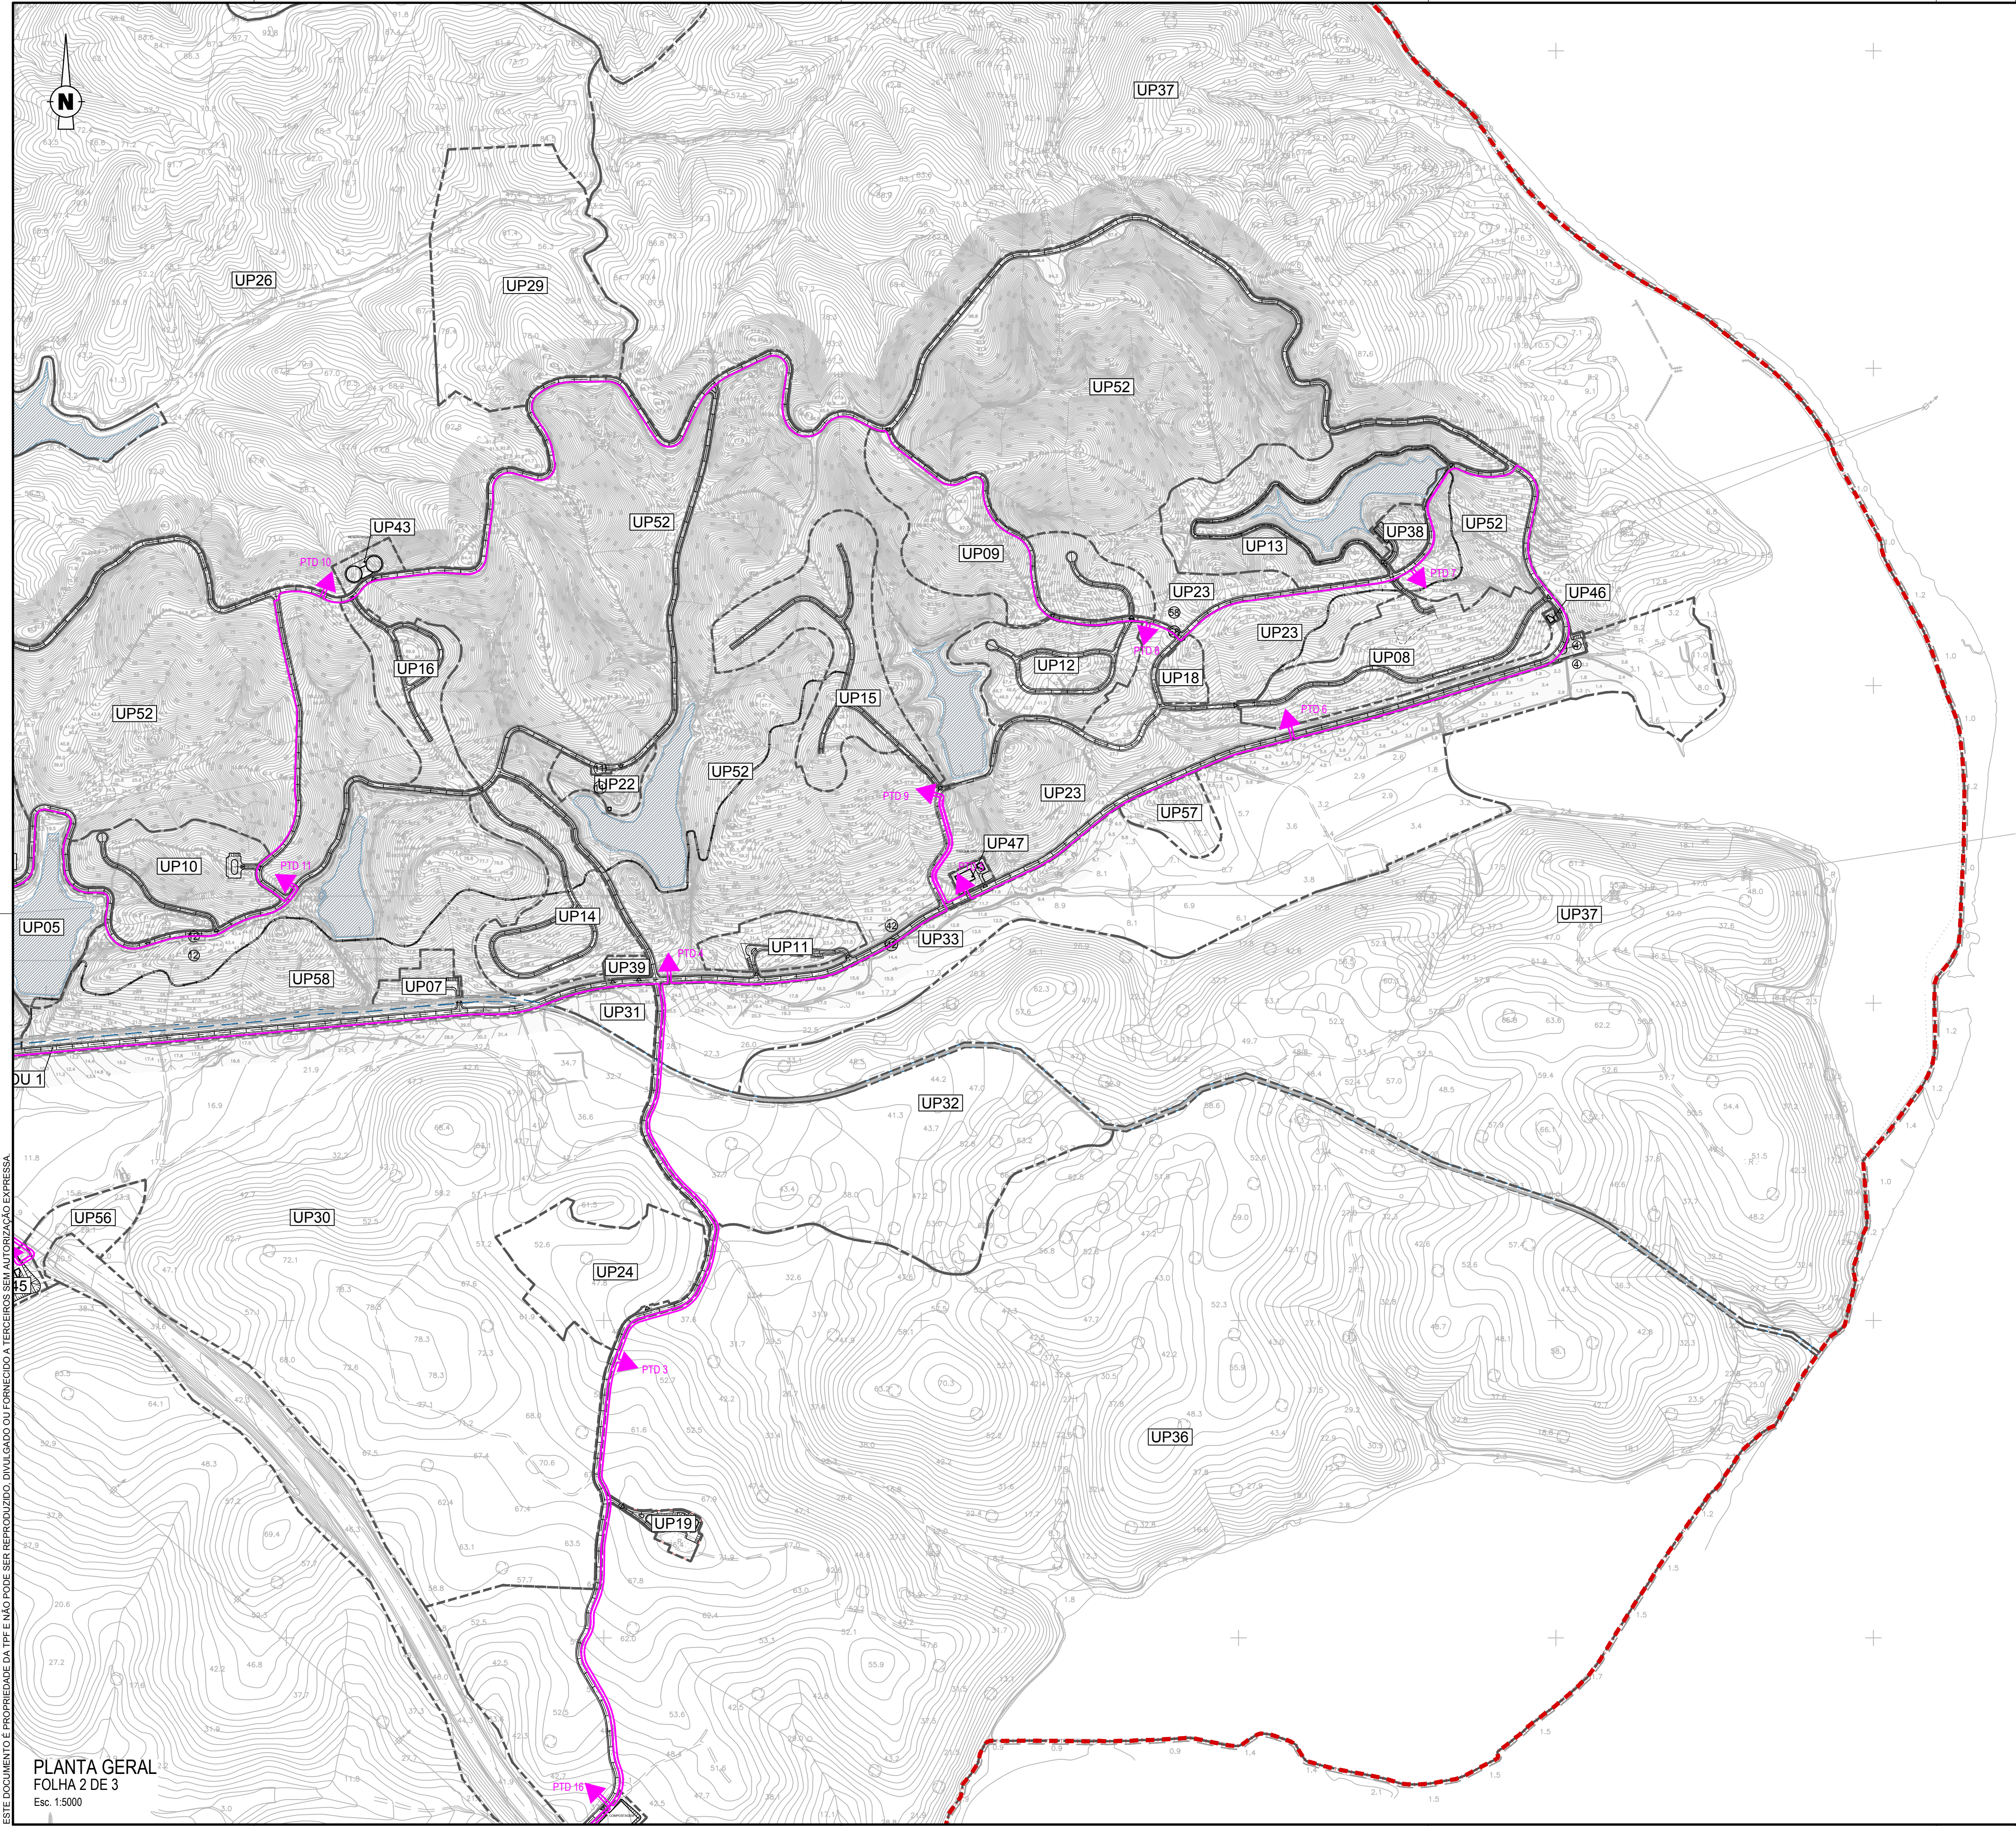

LEGENDA	
SIMBOLOGIA	
	Rede subterrânea de M.T. 15kV, a instalar.
	PTD n Postos de Transformação de Distribuição de 15kV, a instalar.

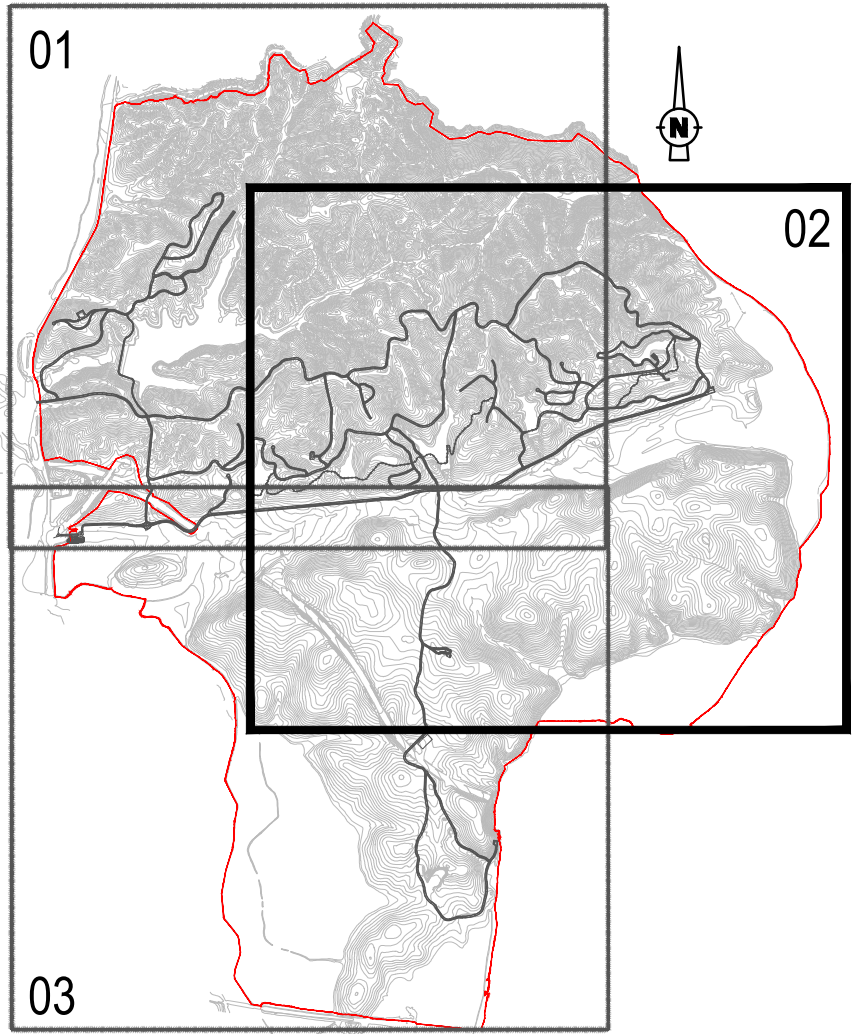

ESQUEMA DE FOLHAS

B	Revisão Geral	R. Sérgio	C. Raposo	Jun. 2022
A	Revisão Geral	P. Ferreira	M. Vieira	Dez. 2021
O	Emissão inicial	P. Ferreira	M. Vieira	Set. 2020
REV.	DESCRIÇÃO	DESENHOU	VERIFICOU	DATA

Cliente:

GRAVITY INTUITION

Projeto:

HERDADE DO MORGADO DE ARGE - PORTIMÃO
Plano de Pormenor

Designação do desenho:

Rede de Média Tensão.
Planta Geral.

Desenho nº:

002
Folha nº:
2/3

Revisão:

B
Junho
2022

Autoria:



Escala:
1:5 000

Outra informação:

Sistema de referência: PT-TM06/ETRS89

COD:
20038-EP-ELE-DES-002-02-B

PLANTA GERAL
FOLHA 2 DE 3
Esc. 1:5000

ESTE DOCUMENTO É PROPRIEDADE DA TPF E NÃO PODE SER REPRODUZIDO, DIVULGADO OU FORNECIDO A TERCEIROS SEM AUTORIZAÇÃO EXPRESSA.