



ESTE DOCUMENTO É PROPRIEDADE DA TPF PLANECE CENOR, S.A. E NÃO PODE SER REPRODUZIDO, DIVULGADO OU FORNECIDO A TERCEIROS SEM AUTORIZAÇÃO EXPRESSA.

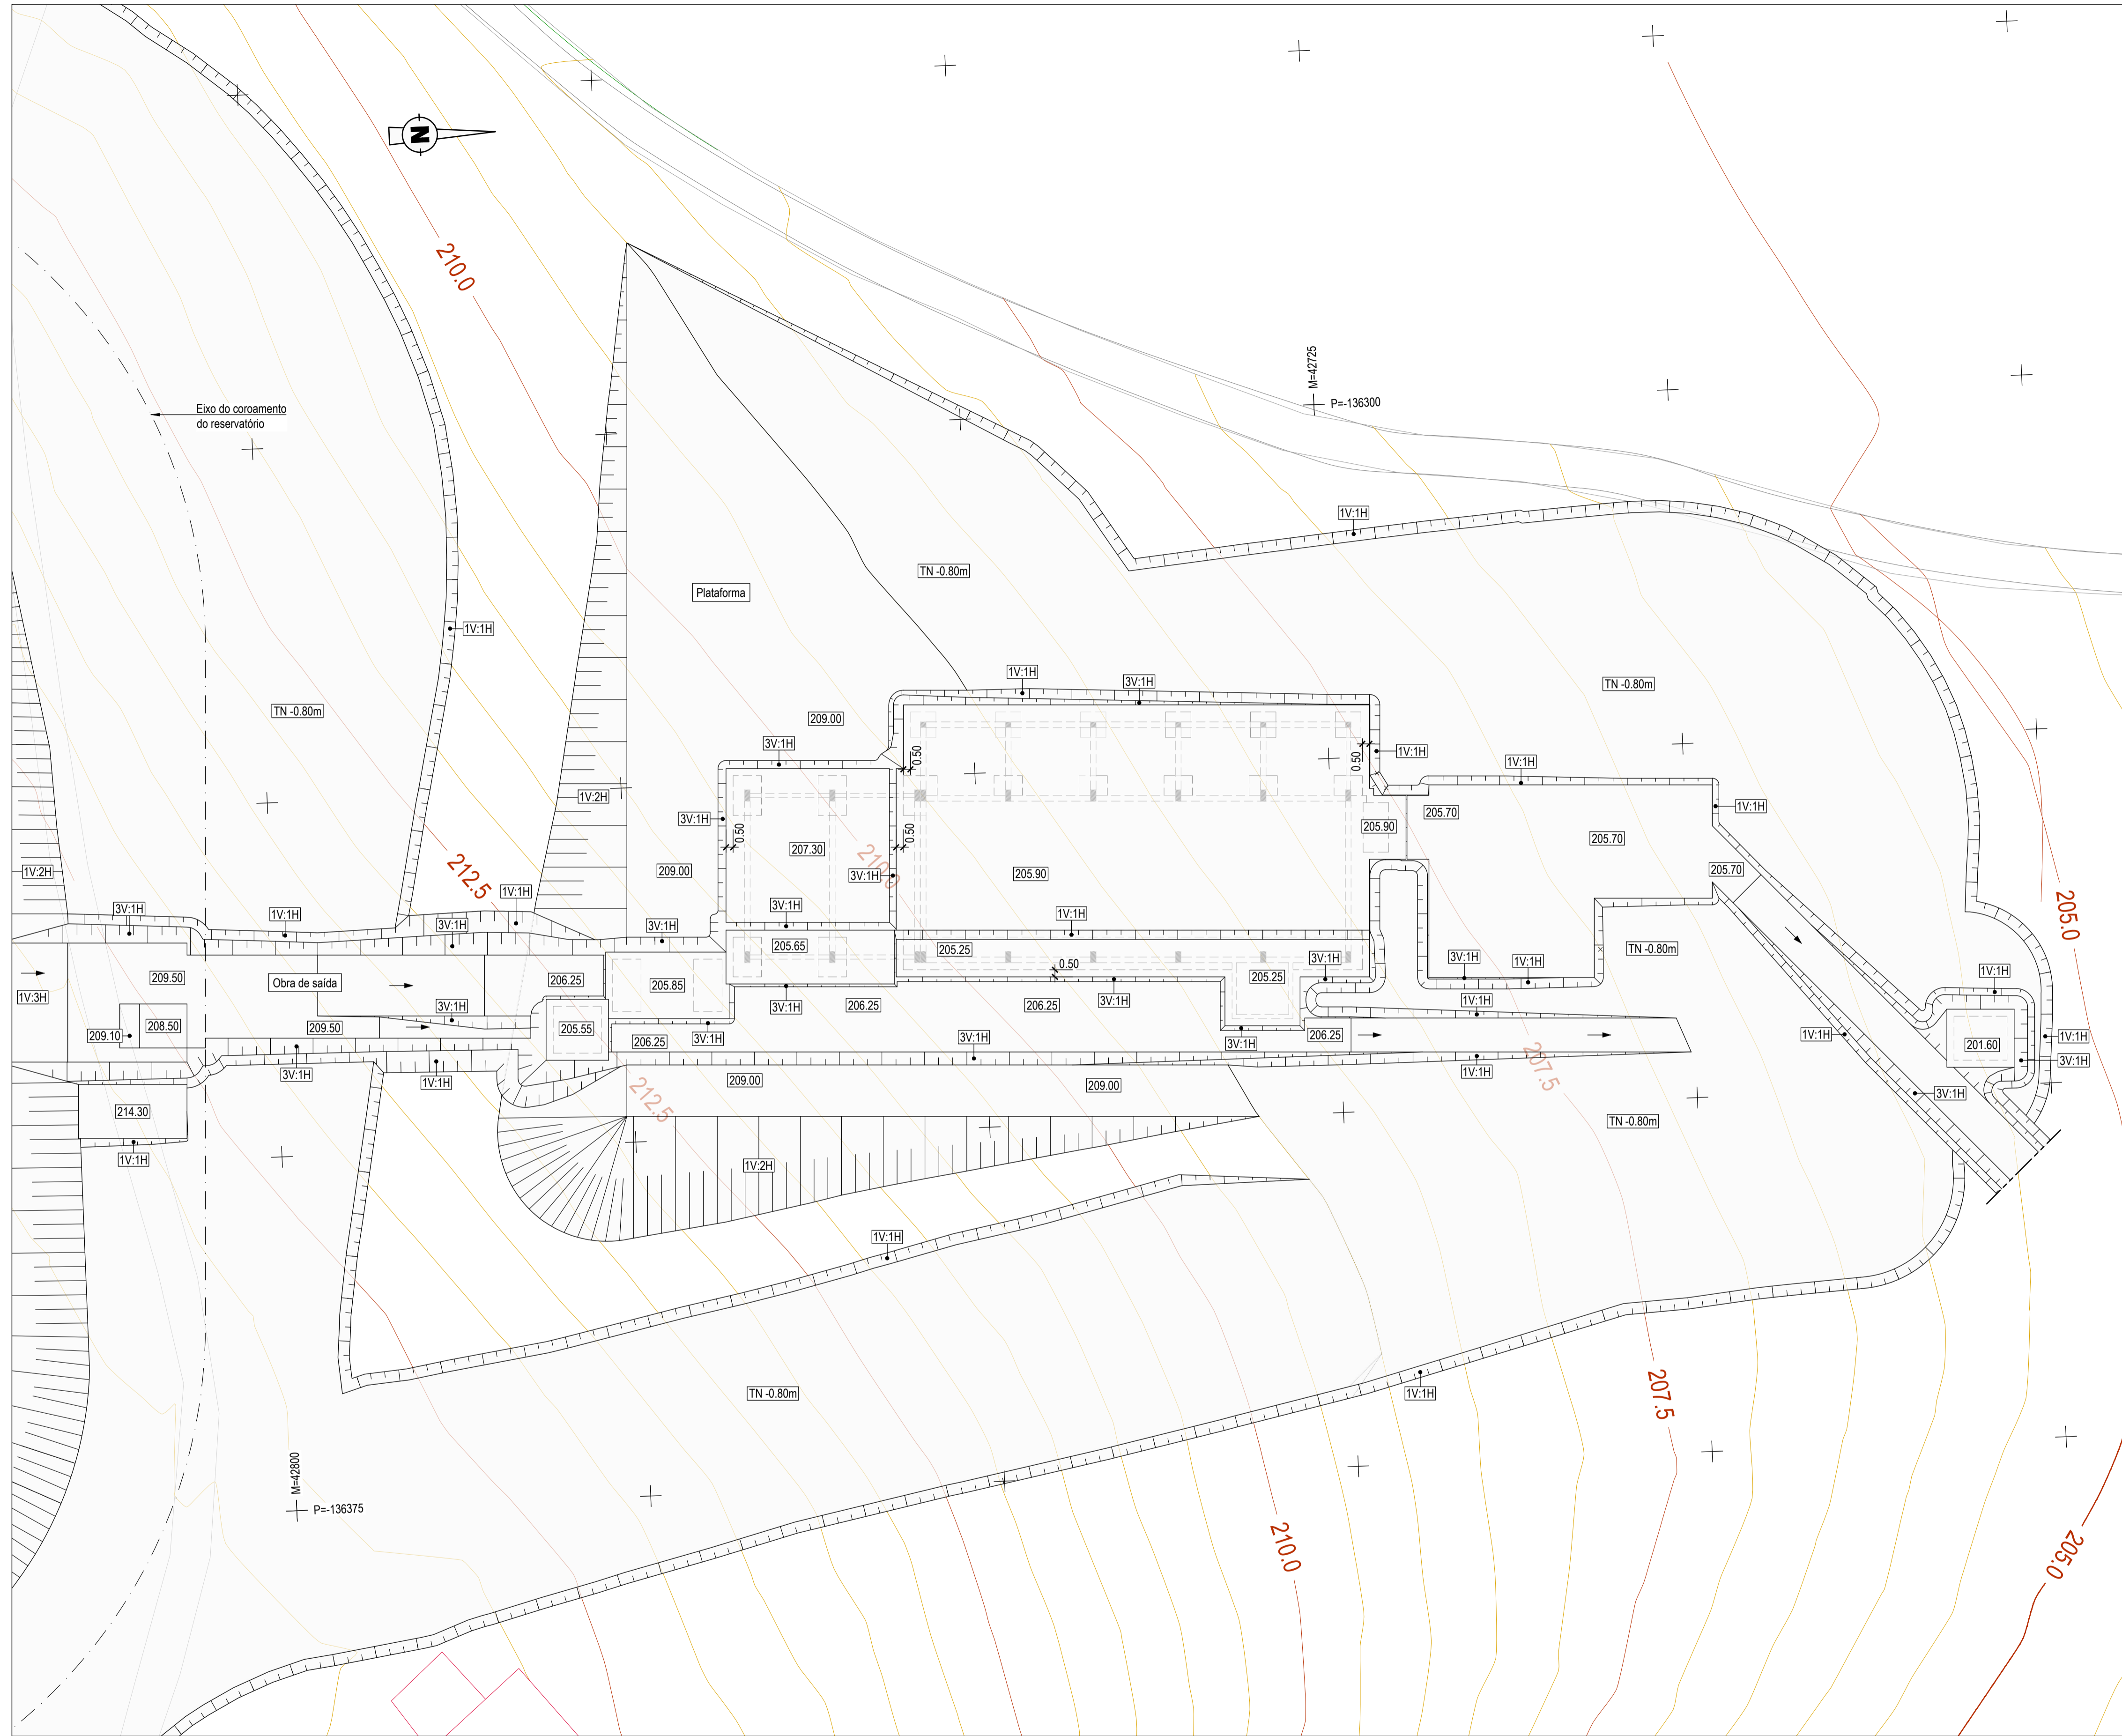


PLANTA
Esc. 1:250


Revisão	Descrição	Data	Rébrica



Empresa de Desenvolvimento e Infra-estruturas do Alqueva, S.A.
EDIA



PROCESL



TPF PLANECE CENOR

PROJETO DE EXECUÇÃO E ESTUDO DE IMPACTE AMBIENTAL DO CIRCUITO HIDRÁULICO DE REGUENGOS DE MONSARAZ E RESPECTIVO BLOCO DE REGA				Estação Elevatória da Bragada Planta de Escavações	
Projectou	2019/03	Fábio Almeida	Substituído des. nº	ESCALAS:	1/250
Desenhou	2019/03	Filipa Martins	Substituído por des. nº	Nº ORDEM:	102
Verificou	2019/03	Gonçalo Tavares	Cod.: 16113-PE-03-02-GET-DES-102	FOLHA:	1/1
Aprovou	2019/03	Patrícia Goutão	Nº EDIA: 14C20PE_RegMn_D102_F001aF001_SelEvEEscavPL_PE_R00_20190315		