
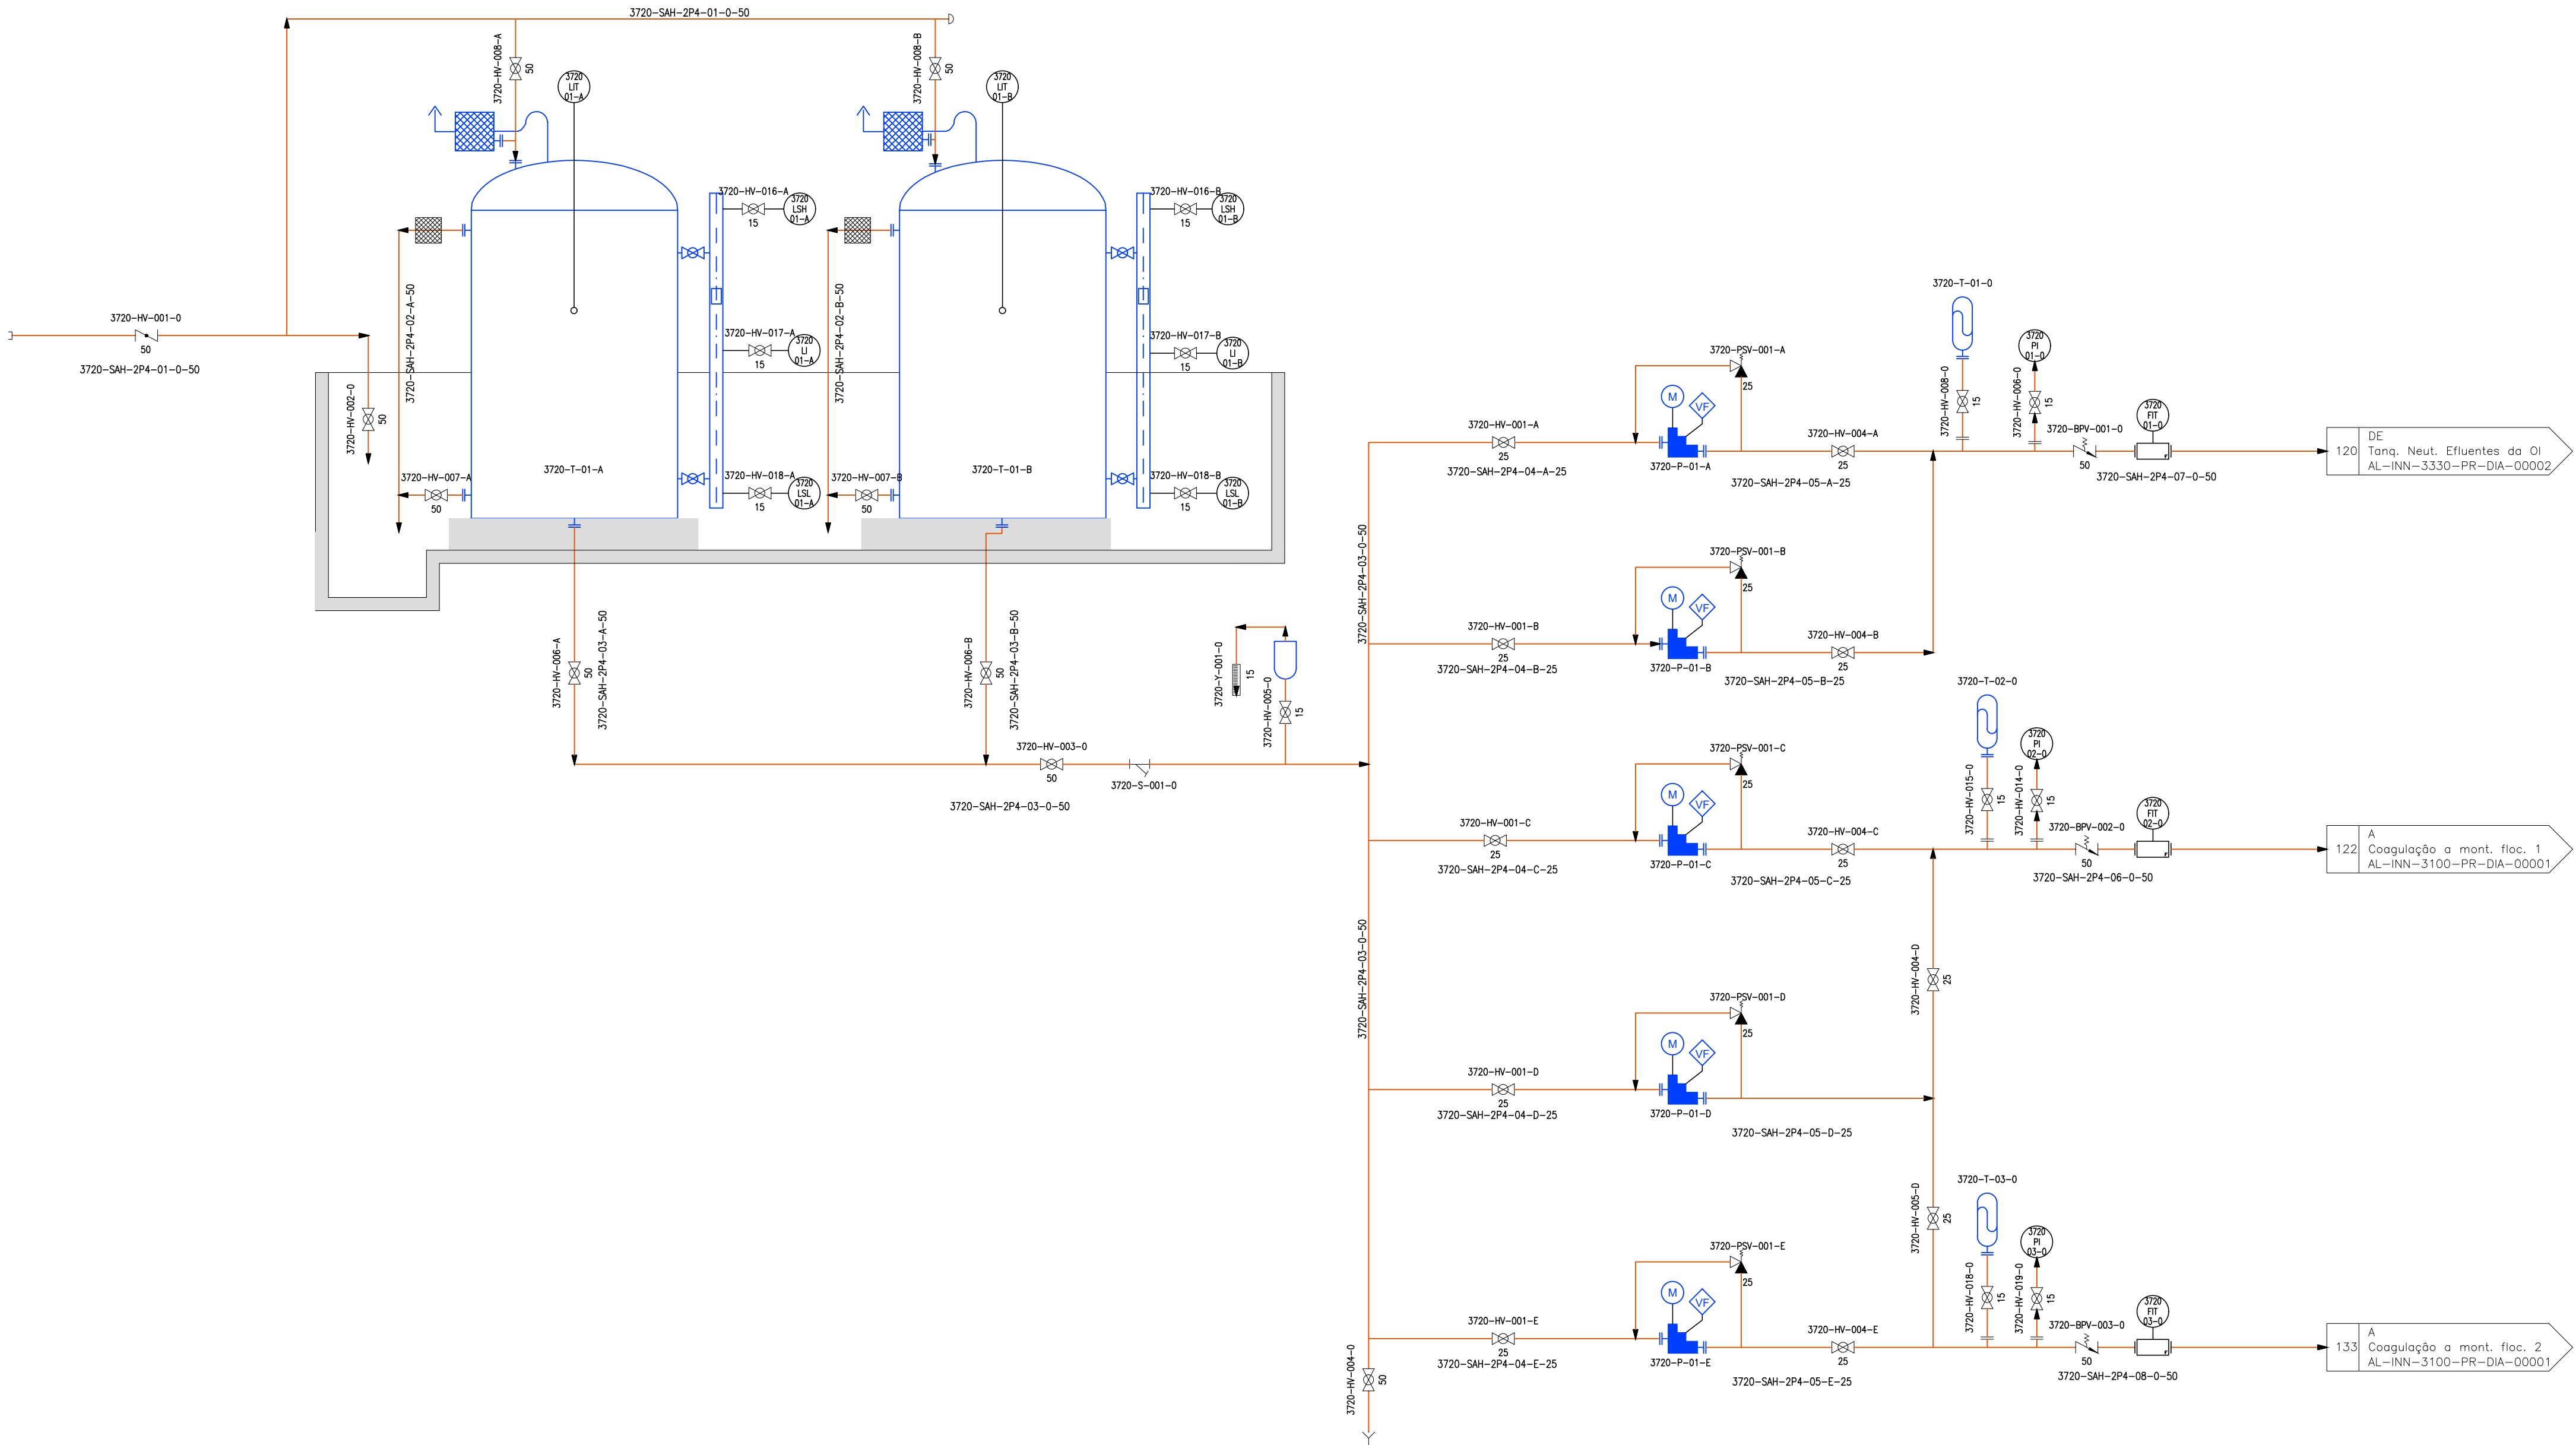


PLANTA CHAVE

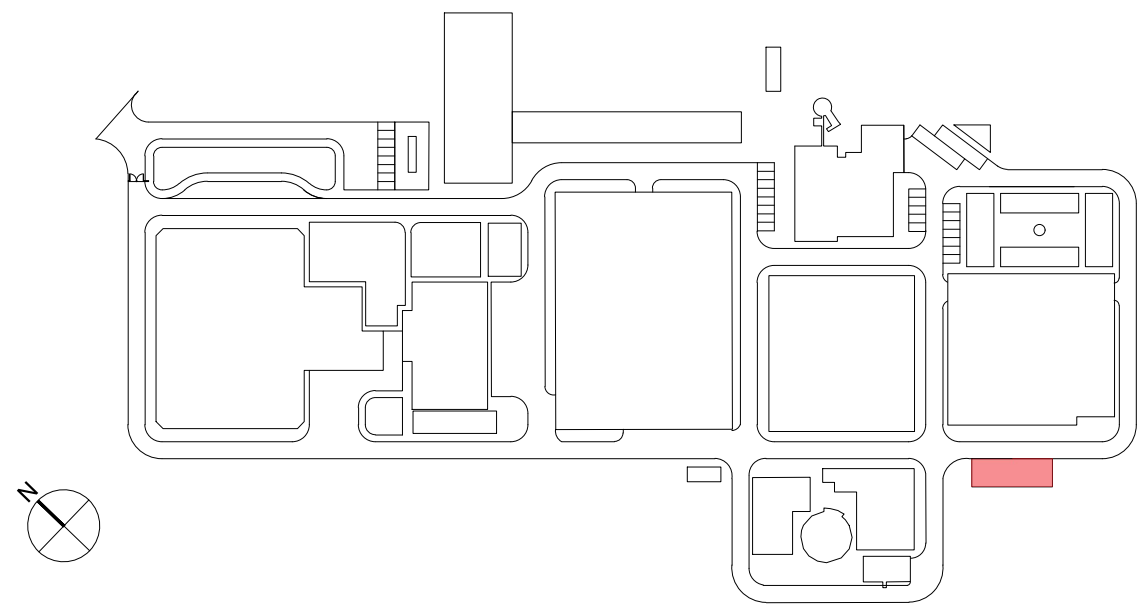

3720-T-01-A / B
CUBA DE APROVISIONAMENTO DE H2SO4 98%
UNIDADES : 2
VOLUME: 36 m3
MATERIAIS : AÇO - INOXIDÁVEL

3720-P-01-A / B
SKID DE DOSAGEM BOMBAS DOSEADORAS
UNIDADES : 2
Q : 81 lh
P : 6 bar
POTÊNCIA DO MOTOR : 0.37 KW

3720-P-01-C a E
SKID DE DOSAGEM BOMBAS DOSEADORAS
UNIDADES : 2 + 1
Q : 81 lh
P : 6 bar
POTÊNCIA DO MOTOR : 0.37 KW

Sistema de coordenadas: ETRS89/TM06 - Portugal

01.0		23/01/2025	INN	FME
Índice	Designação das alterações	Data	Nome	Velo
GS Inima luságua aquapor		Designação de Projeto/ Empresa		
		EMPREITADA DE CONCEÇÃO-CONSTRUÇÃO		
		DO SISTEMA DE DESSALINIZAÇÃO NA REGIÃO DO ALGARVE		
Aprovação AIA		Fase do projeto		
Nome:		Projeto de execução		
Data:		A1 / 1 de 1		
		Projeto		
		Verificação		
		Aprovação		
		PROCESO		
ÁGUAS do ALGARVE		Título		
Grupo Águas do Portugal		P&ID. DIAGRAMAS DE PROCESSO		
		Dosagem Ácido sulfúrico. Pré-tratamento		
		Escala		
		SVE		
		N.º Folha 1 DE 1		
		N.º Desenho AIA PS-22716-PS		
		Título do projeto		

AL-INN-3720-PR-DIA-00001_PS-22716-PS_P&IDDOSACIPRE