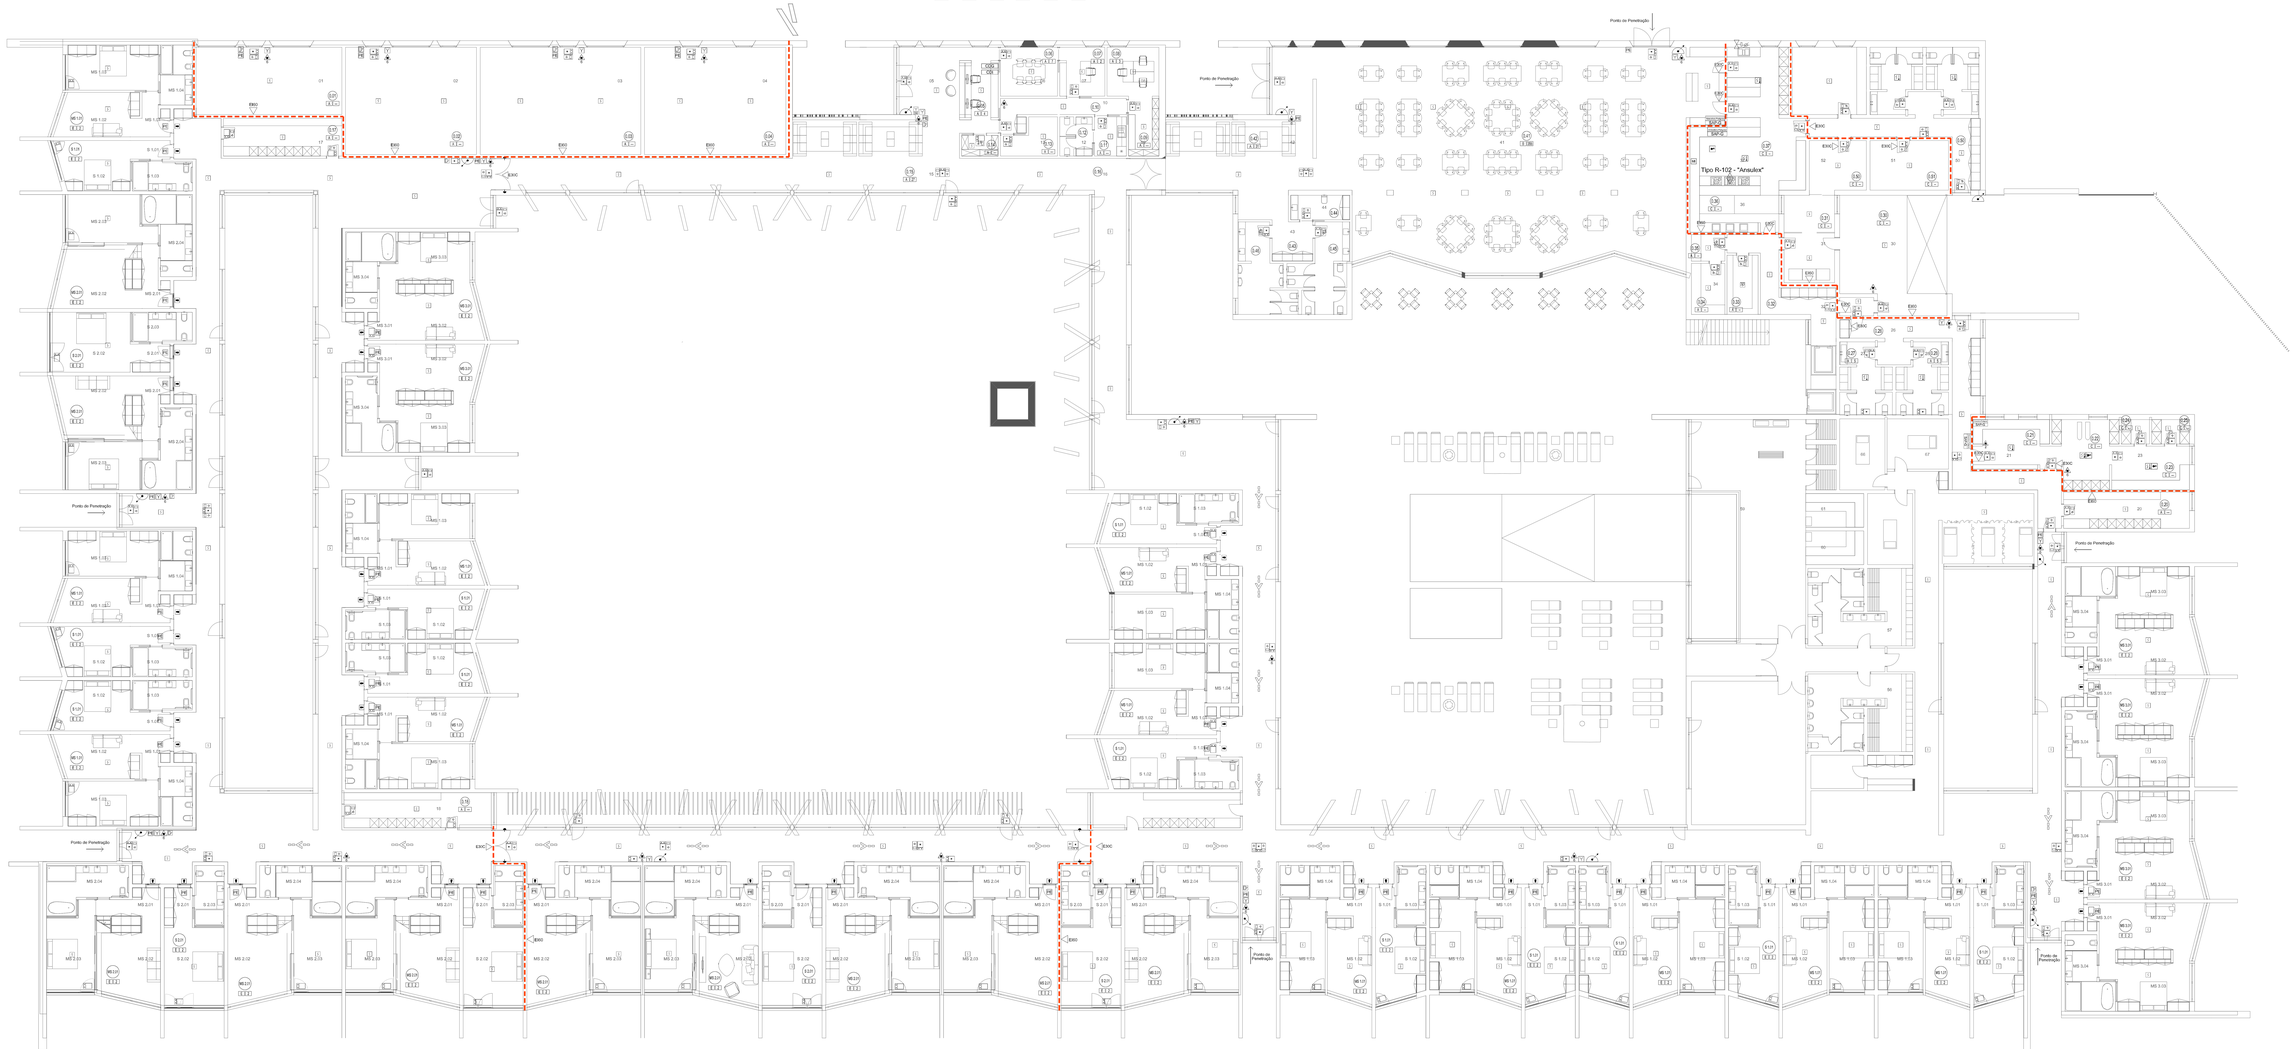

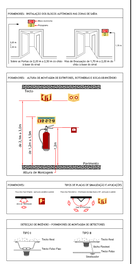

RESISTÊNCIA AO FOGO

- Identificação de fronteiras de compartimentos (corta-fogo) - EI 60

SIMBOLOGIA

RESISTÊNCIA AO FOGO

- Elementos de compartimentação de sectores e utilizações-tipo (EI 120) - excepto de tomas de ar exterior
- Capta-fumos (exceto aparelhos a gás) e tomas de ar
- Portas de compartimentação de sectores e utilizações-tipo (EI 60)

VIAS DE EVACUAÇÃO

- Saída para espaço com efectivo até dois metros de comprimento
- Saída directa
- Saída directa para o exterior
- Caminho de evacuação vertical
- Porta corta-fogo (porta de saída)
- Porta corta-fogo (porta de caminho)
- Porta - alarme de caixa de ferro
- Configuração de saídas de emergência

ILUMINAÇÃO DE EMERGÊNCIA

- Luzes de emergência de baixa intensidade (ambiente)

SINALIZAÇÃO DE EMERGÊNCIA

- Sinalização de saída

ALERTA/ACÇÃO

- Botão de alerta geral
- Botão de alerta parcial
- Sirene de alerta (geral/parcial) (SPA)

SISTEMAS AUTOMÁTICOS DE EXTINÇÃO DE INCÊNDIOS

- Central de detecção de incêndio
- Detector de fumos
- Detector de fumos de canalização
- Detector térmico
- Detector térmico de canalização
- Detector térmico e de fumos
- Detector térmico e de fumos de canalização

MEIOS DE 1ª INTERVENÇÃO

- Extintor portátil de pó químico ABC 12 kg
- Extintor portátil de CO2 5 kg
- Extintor portátil de CO2 2 kg



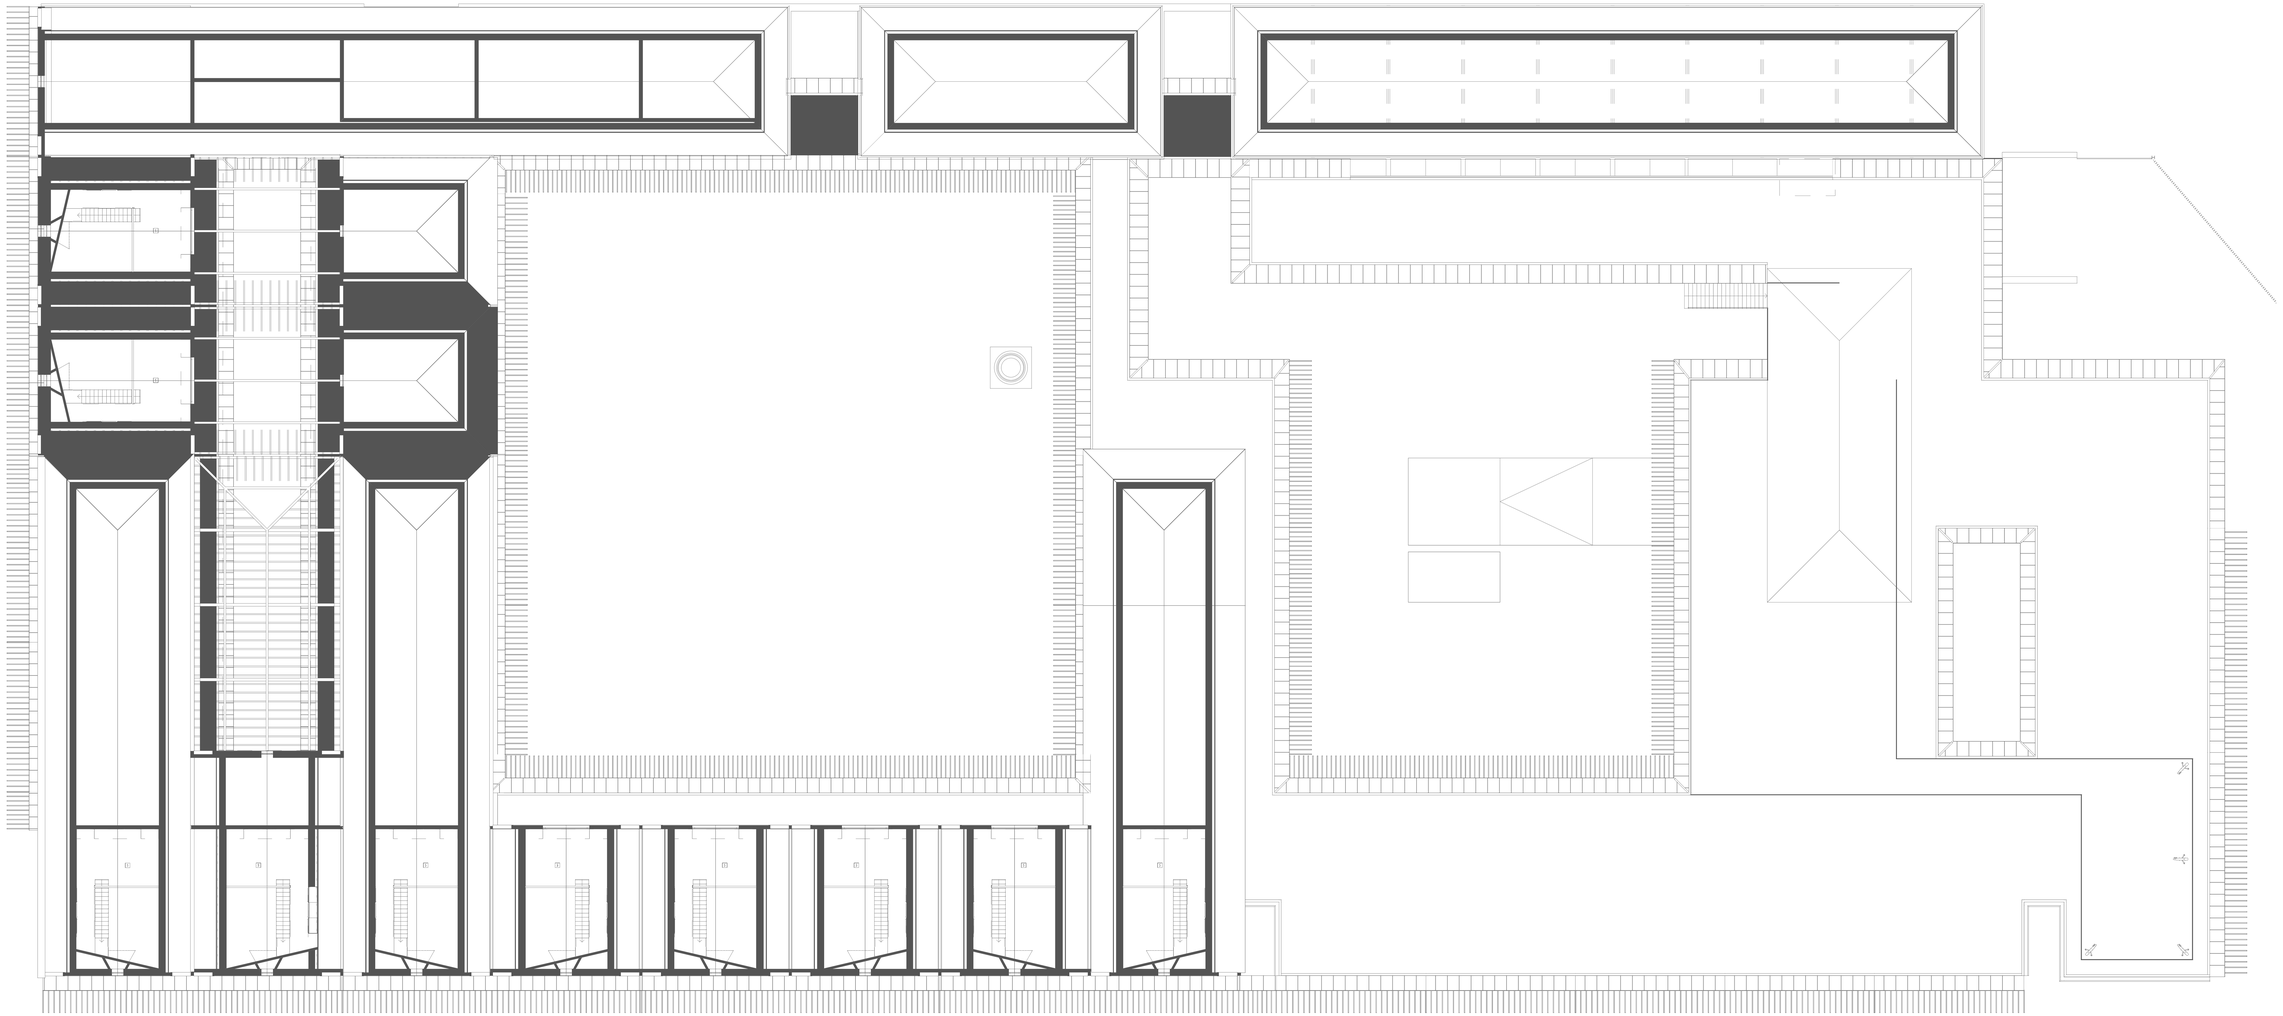

PORMENORES - INSTALAÇÃO DOS ALARMES AUTOMÁTICOS DAS CINCO DE LINHA
Altura de Montagem - 1
PORMENORES - ALTURA DE MONTAGEM DE EXTINTORES, HYDRANTES E ALARMES MANUAIS
Altura de Montagem - 1
PORMENORES
TIPOS DE PLACAS DE SINALIZAÇÃO E EVACUAÇÃO
Tipo A
Tipo B
Tipo C
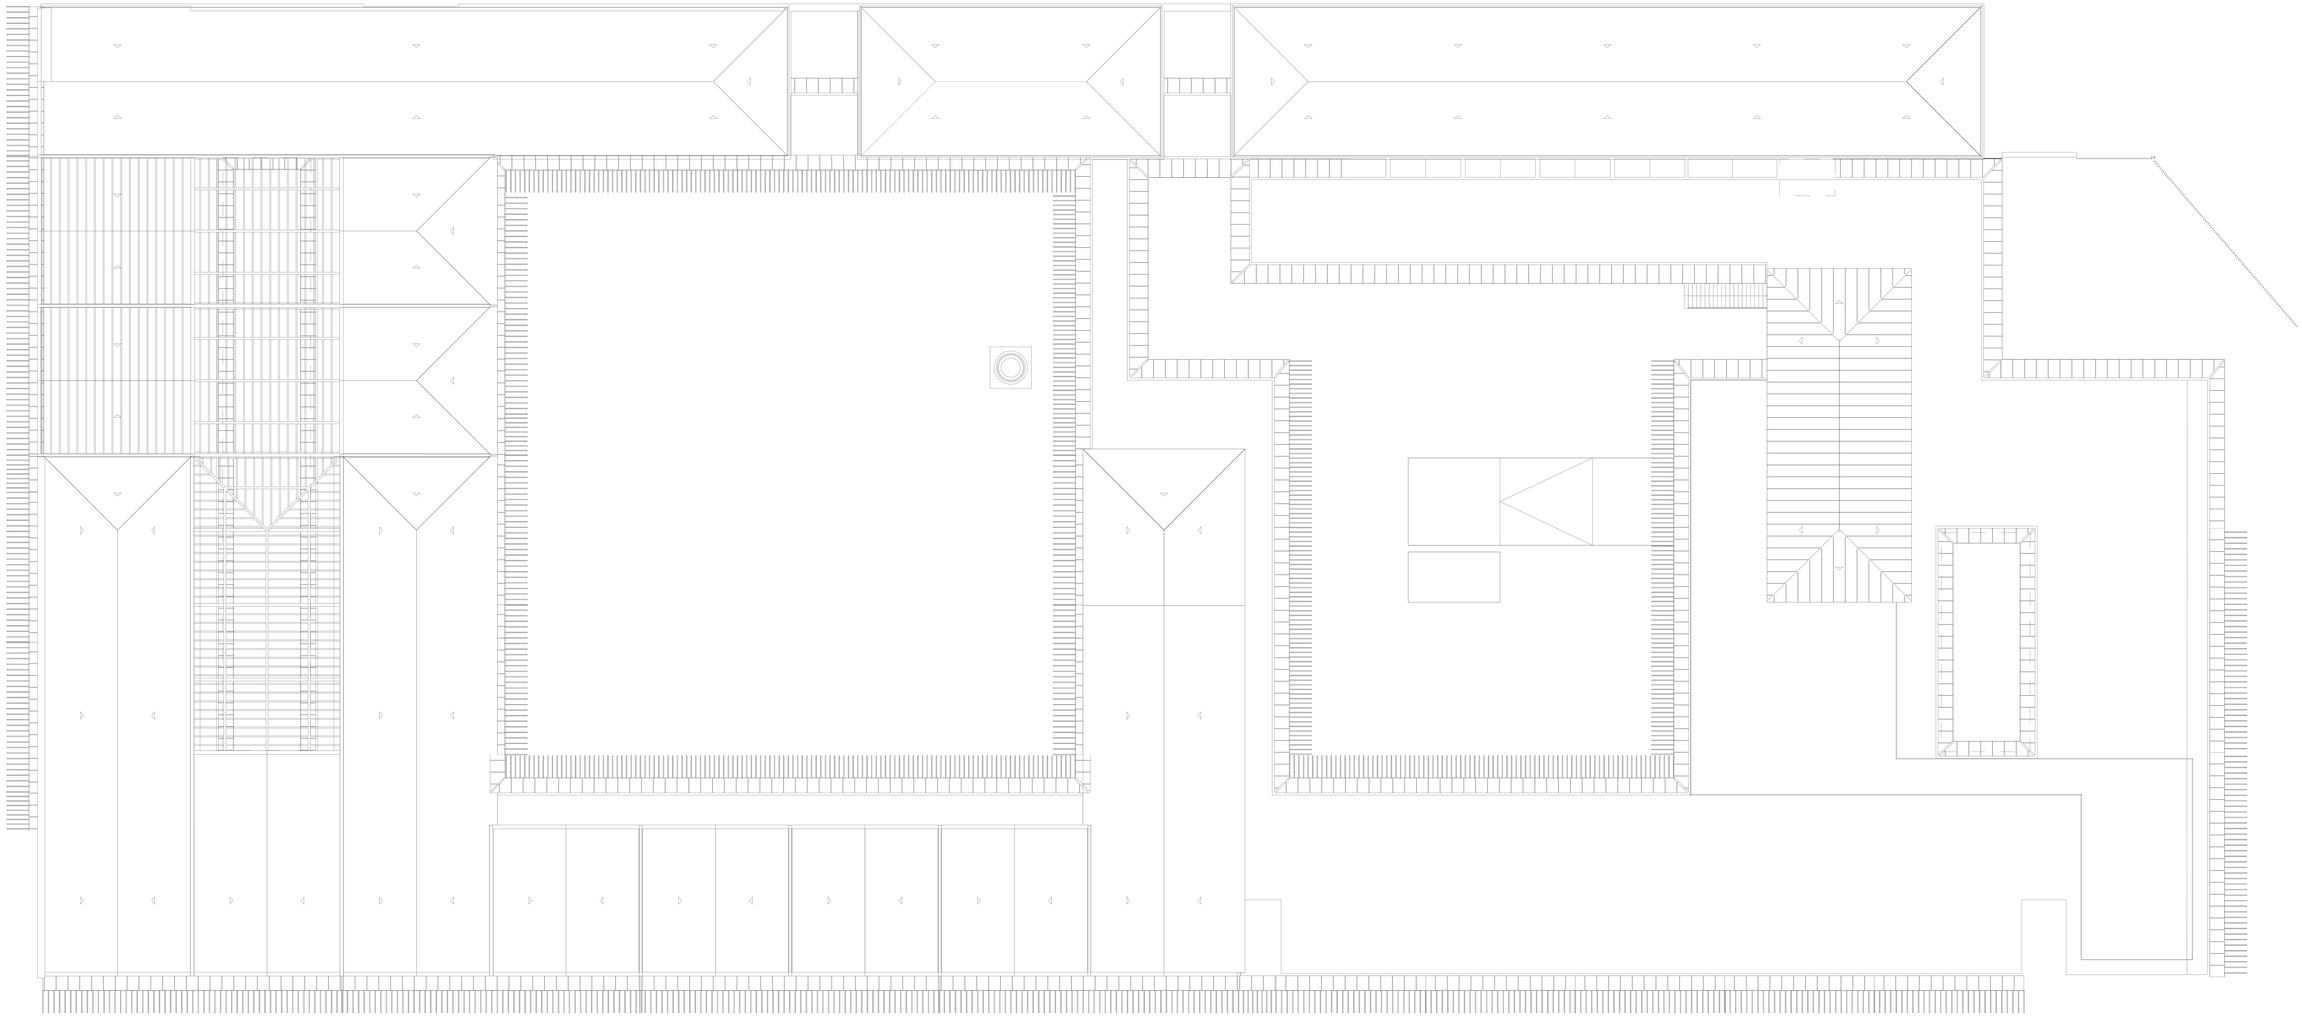

MY PROJECT
PT CASA GOMES
Arq.Consultadoria
Rua Conde de Bonfim
Nº 1 - 1º Andar Sala 1
2900 - 175 Setúbal (Portugal)

ECONATURE 4 ÁGUAS
ESTRADA QUINTIO ÁGUAS, TAVIRA

Planta de Cobertura

TAVIPESCA, LDA.

ARQUIVO: MEC 2021	DESENHO: CAD 2020	ESCALA: 1/100	DESENH: Sérgio Gomes	FORMAT: A0	
ETC: 06/06/2022	DATA: Maio / 2022		D.E.T. nº 2646		

Requerente Contra
Incêndio em Edifícios

05