	M=1936.11 P=-23141.47	M=1950.03 P=-23214.38	M=1989.05 P=-23276.56	M=2113.46 P=-23326.26	M=2416.90 P=-23304.60	M=2753.68 P=-23354.64	M=3156.55 P=-23386.88	M=3631.92 P=-23424.91	M=4081.37 P=-23396.54	M=4709.95 P=-23356.86	M=5015.32 P=-23226.85	M=5284.35 P=-22780.86	M=5345.53 P=-22380.93
Distância da Estação à Origem (m)	0.00	74.22	147.64	281.60	585.82	926.30	1330.45	1807.34	2257.68	2887.51	3219.41	3740.26	4144.85
Cota do Terreno no Apoio (m)	108.30	108.55	109.52	111.51	114.65	102.42	111.96	115.30	95.89	90.05	86.04	67.84	50.19
Número do apoio	P461/P471	1/1	2/2	3/3	4/4	5/5	6/6	7/7	8/8	9/9	10/10	11/11	12/12
Tipo de Apoio	PAL4/AP20	ELT1/AD20	ELT1/AD20	ELA2/AD20	DLA2/AD20	DLA8/AD20	DLR7/SD20	DLA7/AD20	ELS8/SD20	ELA6/AD20	DLT8/AD20	ELA6/AD20	DLR7/SD20
Tipo de Equipamento	4D4H2M150P5	4D4H2M150N5	4D4H2M150N5	4D4H2M150N5	4D4H2M150N5	4D4H2M150N5	4D4K2M105L5	4D4H2M150N5	4D4K2M105L5	4D4H2M150N5	4D4H2M150N5	4D4H2M150N5	4D4K2M105L5
Alturas Útil/Total do Apoio (m)	23.00/34.00	23.90/46.50	23.90/46.50	22.60/49.50	26.90/49.50	45.25/67.85	38.98/65.51	42.24/64.84	41.62/68.52	35.60/62.50	45.90/68.50	35.60/62.50	38.98/65.51
Distância do Apoio à Origem (m)	0.00	74.22	147.64	281.60	585.82	926.30	1330.45	1807.34	2257.68	2887.51	3219.41	3740.26	4144.85

Vãos Horizontais (m): 74.22 | 73.41 | 133.97 | 304.22 | 340.48 | 404.15 | 476.88 | 450.34 | 629.83 | 331.90 | 520.85 | 404.59

DISPOSIÇÃO DAS FASES

VISTA DO PCABT

LABT.BA
LABT.PI
4 8 0
Pórtico P441
Pórtico P451

LABT.PI | LABT.BA
8 8
4 4
0 0
Apoios 1/1 a 345/345

CABOS CONDUTORES E DE GUARDA (condições de regulação - anexo A.6)

CONDUTORES: 3 x 2 x 2 ACSR 595 (ZAMBEZE)
CABO CONDUTOR: Flecha Máxima (85°C)

CABOS DE GUARDA: 2 x 1 x ACSR 153 (DORKING) / OPGW
CABO DE GUARDA: Flecha Mínima (−5°C)

DISTRIBUIÇÃO ADMINISTRATIVA DOS APOIOS

Apoios	Freguesia	Concelho	Distrito
P461/P471 – 3/3	Pego	Abrantes	Santarém
4/4 – 12/12	União das freguesias de Alvega e Concavada		
13/13 – 15/15	Mouriscas		
16/16 – 20/20	Ortiga	Mação	
21/21 – 25/25	União das freguesias de Mação, Penhascoso e Aboboreira		
26/26 – 28/28	Mouriscas	Abrantes	
29/29 – 35/35	União das freguesias de Mação, Penhascoso e Aboboreira	Mação	
36/36 – 45/45	Alcaravela	Sardoal	
46/46 – 52/52	União das freguesias de Mação, Penhascoso e Aboboreira	Mação	
53/53 – 75/75	Vila de Rei	Vila De Rei	Castelo Branco
76/76 – 79/79	São João do Peso		
80/80 – 92/92	União das freguesias de Cumeada e Marmeleiro	Sertã	
93/93 – 125/125	União das freguesias de Cernache do Bonjardim, Nesperal e Palhais	Sertã	
126/126 – 137/137	União das freguesias de Figueiró dos Vinhos e Bairradas	Figueiró Dos Vinhos	Leiria
138/138 – 152/152	Graça	Pedrógão Grande	
153/153 – 163/163	Vila Facaia		
164/164 – 166/166	União das freguesias de Castanheira de Pêra e Coentral	Castanheira De Pêra	
167/167	Vila Facaia	Pedrógão Grande	
168/168 – 169/169	Pedrógão Grande		
170/170 – 172/172	União das freguesias de Castanheira de Pêra e Coentral	Castanheira De Pêra	
173/173 – 188/188	Pedrógão Grande	Pedrógão Grande	
189/189 – 216/216	Alvares	Góis	Coimbra
217/217 – 248/248	União das freguesias de Cadafaz e Colmeal		
249/249 – 251/251	Celavisa	Arganil	
252/252 – 260/260	Góis	Góis	
261/261 – 270/270	Vila Nova do Ceira		
271/271 – 274/274	Pombeiro da Beira	Arganil	
275/275 – 286/286	Lavegadas	Vila Nova De Poiares	
287/287	São Miguel de Poiares		
288/288 – 297/297	União das freguesias de Friúmes e Paradela	Penacova	
298/298	União das freguesias de Oliveira do Mondego e Travanca do Mondego		
299/299 – 301/301	União das freguesias de Friúmes e Paradela		
302/302 – 304/304	Penacova		
305/305 – 316/316	Carvalho		
317/317 – 328/328	Trezói	Mortágua	Viseu
329/329	Espinho		
330/330 – 334/334	Trezói		
335/335 – 336/336	Espinho		
337/337	Vila Nova de Monsarros	Anadia	Aveiro
338/338 – 343/343	Espinho	Mortágua	Viseu
344/344 – 347/115 e 112–113	Moita	Anadia	Aveiro
346/111 – 347/110	Espinho	Mortágua	Viseu

LEGENDA E SISTEMA DE COORDENADAS

- Linhas Aéreas
- Vegetação/Arvoredo
- Estradas
- Edifícios

- Sinalização Avifauna
- Sinalização Aérea Diurna
- Sinalização Aérea Diurna + Sinalização Avifauna

Sistema de Coordenadas Horizontal ETRS89/TM06
Sistema de Coordenadas Vertical Marégrafo de Cascais

CONFIDENCIALIDADE
A informação constante neste desenho apenas pode ser utilizada no âmbito de contratos de aquisição de bens e prestação de serviços ou contratos de Empreitada da REN, devendo ser mantido sigilo relativamente a tal informação que é considerada confidencial e propriedade da REN.
A divulgação, cedência e utilização para outros fins que não os mencionados, na totalidade ou em parte, da informação constante neste desenho, fará incorrer o infrator em responsabilidade civil, com obrigação de indemnizar a REN pelos prejuízos emergentes desse incumprimento.

Revisão	Designação	Des.	Verif.	Aprov.	Data
0					

Desenhado: António Mata
Verificado: António Mata
Estado: Released
André Santos
Data: 24/07/2025

Abertura da Linha Bodiosa - Paraimo 2 para Abrantes a 400 kV
Linha Abrantes – Paraimo a 400 kV
Linha Abrantes – Bodiosa, a 400 kV
Perfil e Planta Parcelar
PCABT a 12/12

PROJETO | USO INTERNO

REN
Rede Eléctrica Nacional, S.A.

Desenho Nº: LD 033065
Revisão: 0 | Formato | Nº folha: 1
Escala: H=1:2000 / V=1:500 | Instalação | Obra: 5580

		M=5454.87 P=-21666.23	M=5578.43 P=-21356.52	M=5822.69 P=-21142.79	M=6164.47 P=-20843.73	M=6433.53 P=-20483.26	M=6539.60 P=-20190.85	M=6549.11 P=-19866.33	M=6559.01 P=-19528.23	M=6572.36 P=-19072.36	M=6583.85 P=-18680.36
Distância da Estação à Origem (m)	4867.86	5201.31	5525.88	5980.02	6429.84	6740.89	7065.55	7403.80	7859.85	8252.02
Cota do Terreno no Apoio (m)	74.54	69.76	75.91	91.46	95.65	90.22	94.49	111.02	147.15	147.46
Número do apoio	13/13	14/14	15/15	16/16	17/17	18/18	19/19	20/20	21/21	22/22
Tipo de Apoio	DLT8/AD20	ELT4/AD20	DLS4/SD20	DLA6/AD20	DLA6/AD20	DLA8/AD20	DLS8/SD20	DLS5/SD20	DLS3/SD20	DLR5/SD20
Tipo de Equipamento	4D4H2M150N5	4D4H2M150N5	4D4K2M105L5	4D4H2M150N5	4D4H2M150N5	4D4H2M150N5	4D4K2M105L5	4D4K2M105L5	4D4K2M105L5	4D4K2M105L5
Alturas Útil/Total do Apoio (m)	45.90/68.50	32.90/55.50	29.07/52.80	39.90/62.50	39.90/62.50	45.25/67.85	41.07/64.80	33.07/56.80	26.07/49.80	32.97/59.50
Distância do Apoio à Origem (m)	4867.86	5201.31	5525.88	5980.02	6429.84	6740.89	7065.55	7403.80	7859.85	8252.02

Vãos Horizontais (m)	723.01	333.45	324.57	454.15	449.82	311.05	324.66	338.25	456.06	392.17	535.42

DISPOSIÇÃO DAS FASES

VISTA DO PCABT

LABT.PI	LABT.BA
8	8
4	4
0	0

Apoios 1/1 a 345/345

CABOS CONDUTORES E DE GUARDA (condições de regulação - anexo A.6)

CONDUTORES: 3 x 2 x 2 ACSR 595 (ZAMBEZE)
CABO CONDUTOR: Flecha Máxima (85°C)

CABOS DE GUARDA: 2 x 1 x ACSR 153 (DORKING) / OPGW
CABO DE GUARDA: Flecha Mínima (−5°C)

DISTRIBUIÇÃO ADMINISTRATIVA DOS APOIOS

Apoios	Freguesia	Concelho	Distrito
P481/P471 – 3/3	[illegible]	Abrantes	Santarém
4/4 – 12/12	União das freguesias de Alvega e Concavada		
13/13 – 15/15	Mouriscas		
16/16 – 20/20	Ortiga	Mação	
21/21 – 25/25	União das freguesias de Mação, Penhascoso e Aboboreira		
26/26 – 28/28	Mouriscas	Abrantes	
29/29 – 35/35	União das freguesias de Mação, Penhascoso e Aboboreira	Mação	
36/36 – 45/45	Amêndoa	Sardoal	
46/46 – 52/52	União das freguesias de Mação, Penhascoso e Aboboreira	Mação	
53/53 – 75/75	Vila de Rei	Vila De Rei	Castelo Branco
76/76 – 79/79	São João do Peso		
80/80 – 92/92	União das freguesias de Cumeada e Marmeleiro	Sertã	
93/93 – 125/125	União das freguesias de Cernache do Bonjardim, Nesperal e Palhais	Sertã	
126/126 – 137/137	União das freguesias de Figueiró dos Vinhos e Bairradas	Figueiró Dos Vinhos	Leiria
138/138 – 152/152	Graça	Pedrógão Grande	
153/153 – 163/163	Vila Facaia		
164/164 – 166/166	União das freguesias de Castanheira de Pêra e Coentral	Castanheira De Pêra	
167/167	Vila Facaia	Pedrógão Grande	
168/168 – 169/169	Pedrógão Grande		
170/170 – 172/172	União das freguesias de Castanheira de Pêra e Coentral	Castanheira De Pêra	
173/173 – 188/188	Pedrógão Grande	Pedrógão Grande	
189/189 – 216/216	Alvares	Góis	Coimbra
217/217 – 248/248	União das freguesias de Cadafaz e Colmeal		
249/249 – 251/251	Celavisa	Arganil	
252/252 – 260/260	Góis	Góis	
261/261 – 270/270	Vila Nova do Ceira		
271/271 – 274/274	Pomares da Beira	Arganil	
275/275 – 286/286	Lavegadas	Vila Nova De Poiares	
287/287	São Miguel de Poiares		
302/302 – 304/304	[illegible]		
305/305 – 316/316	Carvalho		
317/317 – 328/328	[illegible]	Mortágua	Viseu
329/329	Espinho		
330/330 – 334/334	[illegible]		
335/335 – 336/336	Espinho		
337/337	Vila Nova de Monsarros	Anadia	Aveiro
338/338 – 343/343	Espinho	Mortágua	Viseu
344/344 – 347/115 e 112–113	[illegible]	Anadia	Aveiro
345/111 – 347/110	Espinho	Mortágua	Viseu

LEGENDA E SISTEMA DE COORDENADAS

- ● Linhas Aéreas
- ● Vegetação/Arvoredo
- ● Estradas
- ● Edifícios

- Sinalização Avifauna
- Sinalização Aérea Diurna
- Sinalização Aérea Diurna + Sinalização Avifauna

Sistema de Coordenadas Horizontal ETRS89/TM06
Sistema de Coordenadas Vertical Marégrafo de Cascais

CONFIDENCIALIDADE
A informação constante neste desenho apenas pode ser utilizada no âmbito de contratos de aquisição de bens e prestação de serviços ou contratos de Empreitada da REN, devendo ser mantido sigilo relativamente a tal informação que é considerada confidencial e propriedade da REN.
A divulgação, cedência e utilização para outros fins que não os mencionados, na totalidade ou em parte, da informação constante neste desenho, fará incorrer o infrator em responsabilidade civil, com obrigação de indemnizar a REN pelos prejuízos emergentes desse incumprimento.

Revisão	Designação	Des.	Verif.	Aprov.	Data
0					

Desenhado: António Mata
Verificado: António Mata
Estado: **Released**
André Santos
Data: 24/07/2025

Abertura da Linha Bodiosa - Paraimo 2 para Abrantes a 400 kV
Linha Abrantes – Paraimo a 400 kV
Linha Abrantes – Bodiosa, a 400 kV
Perfil e Planta Parcelar
Apoios 13/13 a 22/22

PROJETO | USO INTERNO

REN
Rede Eléctrica Nacional, S.A.

Desenho N.º: LD 033065
Revisão: 0 | Formato: | N.º folha: 2
Escala: H=1:2000 / V=1:500 | Instalação: | Obra: 5580

	23/23	24/24	25/25	26/26	27/27	28/28	29/29	30/30
	M=6599.53 P=-18145.17	M=6405.71 P=-17567.73	M=6227.36 P=-17036.39	M=6023.82 P=-16429.96	M=5836.45 P=-15871.75	M=5610.48 P=-15407.28	M=5316.53 P=-14875.36	M=5071.91 P=-14503.23
Distância da Estação à Origem (m)	8787.44	9396.54	9957.02	10596.70	11185.52	11702.03	12309.77	12755.11
Cota do Terreno no Apoio (m)	165.78	128.31	129.12	126.45	177.91	181.94	204.33	242.60
Número do apoio	23/23	24/24	25/25	26/26	27/27	28/28	29/29	30/30
Tipo de Apoio	DLT7/AD20	ELS8/SD20	ELS8/SD20	DLR6/SD20	DLA4/AD20	DLA4/AD20	DLA6/AD20	DLS5/SD20
Tipo de Equipamento	4D4H2M150N5	4D4K2M105L5	4D4K2M105L5	4D4K2M105L5	4D4H2M150N5	4D4H2M150N5	4D4H2M150N5	4D4K2M105L5
Alturas Útil/Total do Apoio (m)	42.90/65.50	41.62/68.52	41.62/68.52	35.97/62.50	32.90/55.50	32.90/55.50	39.90/62.50	33.07/56.80
Distância do Apoio à Origem (m)	8787.44	9396.54	9957.02	10596.70	11185.52	11702.03	12309.77	12755.11

Vãos Horizontais (m)								
535.42	609.10	560.48	639.68	588.82	516.51	607.74	445.33	

DISPOSIÇÃO DAS FASES

VISTA DO PCABT

LABT.PI | LABT.BA

8 ● — ● 8
4 ● — ● 4
0 ● — ● 0

Apoios 1/1 a 345/345

CABOS CONDUTORES E DE GUARDA (condições de regulação - anexo A.6)

CONDUTORES: 3 x 2 x 2 ACSR 595 (ZAMBEZE)
CABO CONDUTOR: Flecha Máxima (85°C)

CABOS DE GUARDA: 2 x 1 x ACSR 153 (DORKING) / OPGW
CABO DE GUARDA: Flecha Mínima (−5°C)

DISTRIBUIÇÃO ADMINISTRATIVA DOS APOIOS

Apoios	Freguesia	Concelho	Distrito
P481/P471 – 3/3	[illegible]	Abrantes	Santarém
4/4 – 12/12	União das freguesias de Alvega e Concavada		
13/13 – 15/15	Mouriscas		
16/16 – 20/20	Ortiga	Mação	
21/21 – 25/25	União das freguesias de Mação, Penhascoso e Aboboreira		
26/26 – 28/28	Mouriscas	Abrantes	
29/29 – 35/35	União das freguesias de Mação, Penhascoso e Aboboreira	Mação	
36/36 – 45/45	Alcaravela	Sardoal	
46/46 – 52/52	União das freguesias de Mação, Penhascoso e Aboboreira	Mação	
53/53 – 75/75	Vila de Rei	Vila De Rei	Castelo Branco
76/76 – 79/79	São João do Peso		
80/80 – 92/92	União das freguesias de Cumeada e Marmeleiro	Sertã	
93/93 – 125/125	União das freguesias de Cernache do Bonjardim, Nesperal e Palhais	Sertã	
126/126 – 137/137	União das freguesias de Figueiró dos Vinhos e Bairradas	Figueiró Dos Vinhos	Leiria
138/138 – 152/152	Graça	Pedrógão Grande	
153/153 – 163/163	Vila Facaia		
164/164 – 166/166	União das freguesias de Castanheira de Pera e Coentral	Castanheira De Pera	
167/167	Vila Facaia	Pedrógão Grande	
168/168 – 169/169	Pedrógão Grande		
170/170 – 172/172	União das freguesias de Castanheira de Pera e Coentral	Castanheira De Pera	
173/173 – 188/188	Pedrógão Grande	Pedrógão Grande	
189/189 – 216/216	Alvares	Góis	Coimbra
217/217 – 248/248	União das freguesias de Cadafaz e Colmeal		
249/249 – 251/251	Celavisa	Arganil	
252/252 – 260/260	Góis	Góis	
261/261 – 270/270	Vila Nova do Ceira		
271/271 – 274/274	Pombeiro da Beira	Arganil	
275/275 – 286/286	Lavegadas	Vila Nova De Poiares	
287/287	São Miguel de Poiares		
288/288 – 297/297	União das freguesias de Friúmes e Paradela	Penacova	
298/298	União das freguesias de Oliveira do Mondego e Travanca do Mondego		
299/299 – 301/301	União das freguesias de Friúmes e Paradela		
302/302 – 304/304	Penacova		
305/305 – 316/316	Carvalho		
317/317 – 328/328	Trezói	Mortágua	Viseu
329/329	Espinho		
330/330 – 331/331	Trezói		
332/332 – 336/336	Espinho		
337/337	Vila Nova de Monsarros	Anadia	Aveiro
338/338 – 343/343	Espinho	Mortágua	Viseu
344/344 – 347/115 e 112–113	Moita	Anadia	Aveiro
345/111 – 347/110	Espinho	Mortágua	Viseu

LEGENDA E SISTEMA DE COORDENADAS

- ● Linhas Aéreas
- ● Vegetação/Arvoredo
- ● Estradas
- ● Edifícios

- Sinalização Avifauna
- Sinalização Aérea Diurna
- Sinalização Aérea Diurna + Sinalização Avifauna

Sistema de Coordenadas Horizontal ETRS89/TM06
Sistema de Coordenadas Vertical Marégrafo de Cascais

CONFIDENCIALIDADE
A informação constante neste desenho apenas pode ser utilizada no âmbito de contratos de aquisição de bens e prestação de serviços ou contratos de Empreitada da REN, devendo ser mantido sigilo relativamente a tal informação que é considerada confidencial e propriedade da REN.
A divulgação, cedência e utilização para outros fins que não os mencionados, na totalidade ou em parte, da informação constante neste desenho, fará incorrer o infrator em responsabilidade civil, com obrigação de indemnizar a REN pelos prejuízos emergentes desse incumprimento.

Revisão	Designação	Des.	Verif.	Aprov.	Data
0					

Desenhado: António Mata
Verificado: António Mata
Estado: Released — André Santos
Data: 24/07/2025

Abertura da Linha Bodiosa - Paraimo 2 para Abrantes a 400 kV
Linha Abrantes – Paraimo a 400 kV
Linha Abrantes – Bodiosa, a 400 kV
Perfil e Planta Parcelar
Apoios 23/23 a 30/30

PROJETO | USO INTERNO

REN — Rede Eléctrica Nacional, S.A.
Desenho Nº LD 033065
Revisão 0 | Formato | Nº folha 3
Escala H:1/2000 / V:1/500 | Instalação | Obra 5580

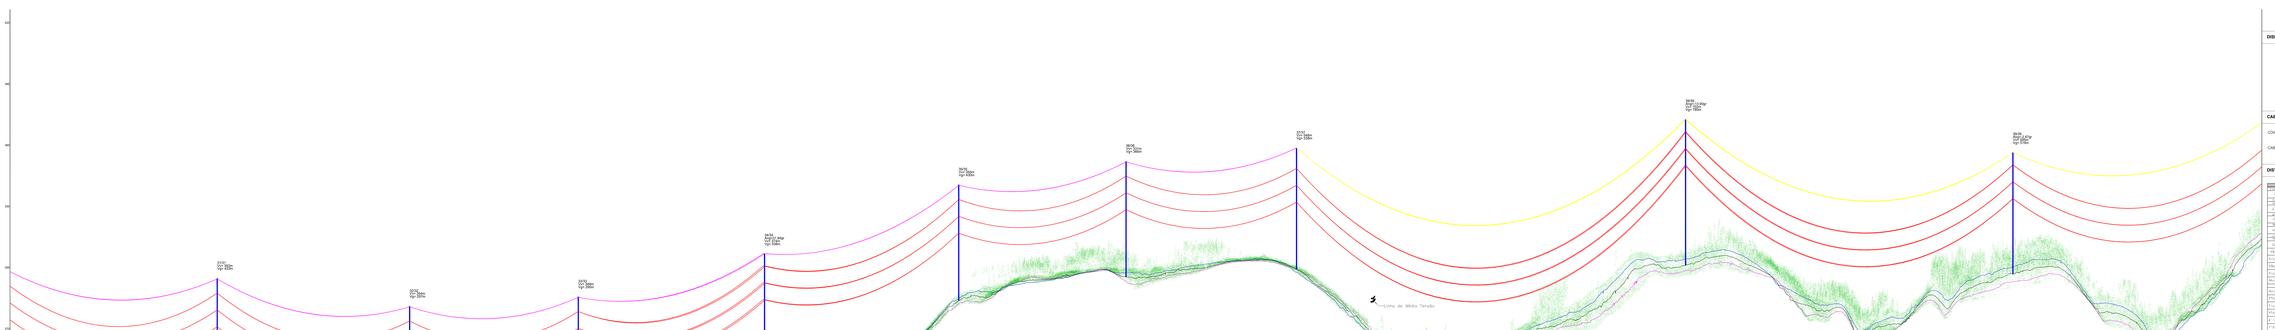


DISPOSIÇÃO DAS FASES

CABOS CONDUTORES E DE GUARDA (condições de regulação - anexo A.4)


CABO DE GUARDA: Flecha Mínima (-5ºC)

DISTRIBUIÇÃO ADMINISTRATIVA DOS APOIOS


LEGENDA E SISTEMA DE COORDENADAS

- Linhas Aéreas
- Vegetação Arvorada
- Estradas
- Edifícios
- Sinalização Aérea
- Sinalização Aérea Diurna
- Sinalização Aérea Diurna + Sinalização Aérbua

Sistema de Coordenadas Horizontal: ETRS89/ETM06
Sistema de Coordenadas Vertical: Marégrafo de Cascais

CONFIDENCIALIDADE:



Apoios 31/31 a 39/39

REN
Rede Elétrica Nacional, S.A.

LD 033065



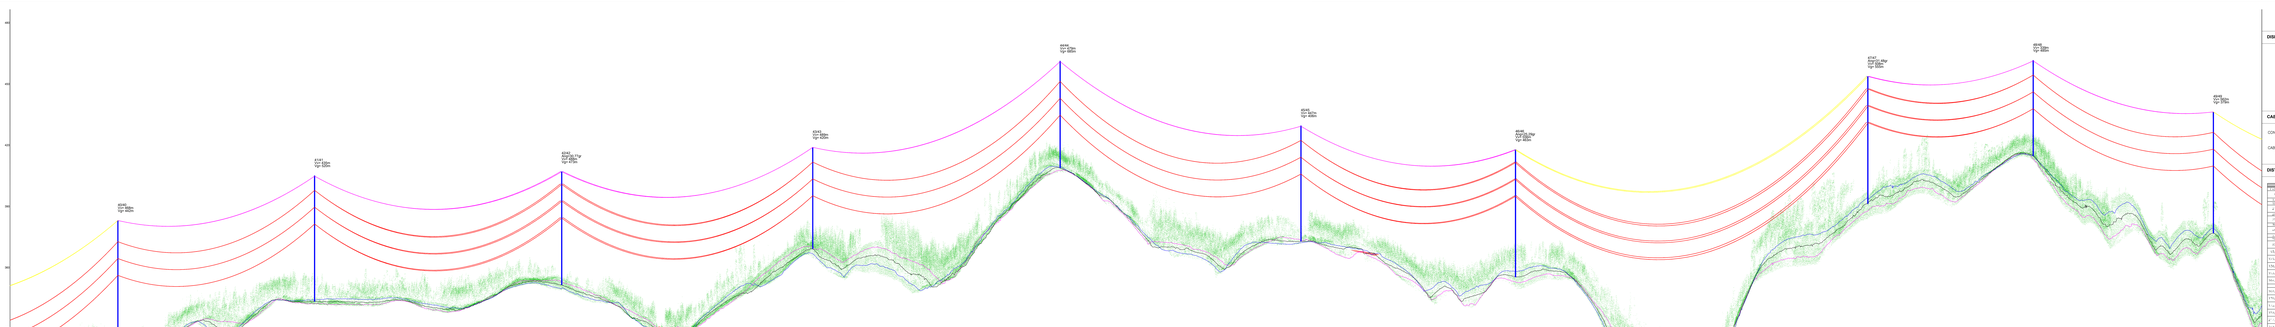

Altura (MT) Fim do Apoio (m)	41.23/56.50	38.57/74.16	32.84/65.00	33.47/46.00	23.47/53.00	33.47/56.00	33.84/65.00	36.20/62.00	33.47/46.00	33.47/46.00
Vãos Horizontais (m)	386.31	406.38	141.92	406.38	406.38	471.77	428.26	395.23	523.41	392.66
Cotabase do Apoio à Origem (m)	17236.74	17616.96	18150.12	18291.91	18675.21	19048.28	19469.56	20064.76	20482.75	21130.40

DISPOSIÇÃO DAS FASES



Apoios 1/1 a 345/345

CABOS CONDUTORES E DE GUARDA (condições de regulação - anexo A.4)



DISTRIBUIÇÃO ADMINISTRATIVA DOS APOIOS

Concelho	Freguesia	Apoios
Alandroal	Juromenha	1/1 a 3/3
Alandroal	Terena (São Pedro)	3/3 a 9/9
Alandroal	Alandroal (Nossa Senhora da Conceição)	9/9 a 14/14
Alandroal	Santiago Maior	14/14 a 19/19
Alandroal	Juromenha	19/19 a 23/23
Alandroal	Santiago Maior	23/23 a 25/25
Alandroal	Alandroal (Nossa Senhora da Conceição)	25/25 a 27/27

LEGENDA E SISTEMA DE COORDENADAS

- Linhas Aéreas
- Vegetação Arvoredo
- Estradas
- Edifícios

- Sinalização Avifauna
- Sinalização Aves Grulla
- Sinalização Aéreo Grulla + Sinalização Avifauna

Sistema de Coordenadas Horizontal: ETRS89/ETMS9
Sistema de Coordenadas Vertical: Marigrafia de Cascais

CONFIDENCIAL
Este documento e as informações nele contidas são propriedade exclusiva da REN e não podem ser reproduzidas, divulgadas ou utilizadas para qualquer finalidade sem autorização prévia e expressa da REN. Ao aceitar este documento, o destinatário compromete-se a cumprir as obrigações aqui estabelecidas.

Rev.	Descrição	Data	Desenhado	Verificado	Aprovado
0	Emissão Inicial	2025-07	António Matos	António Matos	André Santos

Estado: Released

Abertura da Linha Bodoia - Paramo 2 para Abrantes a 400 kV

Linha: Abrantes – Paramo a 400 kV
Linha Abrantes – Paramo 2 a 400 kV
Perfil e Postes Planados
Apoios 45/45 a 46/46

REN

Rede Elétrica Nacional, S.A.

Escala H: 1:5000
Escala V: 1:1000

LD 033065

Folha: 1 de 1


	49/49		50/50		51/51		52/52		53/53		54/54		55/55		56/56
	M=4646.93 P=-6729.79		M=5307.79 P=-6336.16		M=5741.31 P=-6077.94		M=5903.46 P=-5780.97		M=5853.31 P=-4960.27		M=5753.60 P=-4344.60		M=5614.21 P=-4006.84		M=5481.12 P=-3684.31
Distância da Estação à Origem (m)	21335.65		22104.86		22609.45		22947.80		23770.04		24393.73		24759.12		25108.03
Cota do Terreno no Apoio (m)	377.52		425.40		405.90		362.16		297.93		377.00		389.54		396.29
Número do apoio	49/49		50/50		51/51		52/52		53/53		54/54		55/55		56/56
Tipo de Apoio	DLR5/SD20		DLR6/SD20		DLT2/AD20		DLT3/AD20		DLA5/AD20		DLA3/AD20		DLS3/SD20		ELA5/SD20
Tipo de Equipamento	4D4K2M105L5		4D4K2M105L5		4D4H2M150N5		4D4H2M150N5		4D4H2M150N5		4D4H2M150N5		4D4K2M105L5		4D4K2M105L5
Alturas Útil/Total do Apoio (m)	32.97/59.50		35.97/62.50		26.90/49.50		29.90/52.50		36.90/59.50		29.90/52.50		26.07/49.80		32.60/59.50
Vãos Horizontais (m)		769.21		504.59		338.35		822.23		623.69		365.39		348.91	
Distância do Apoio à Origem (m)	21335.65		22104.86		22609.45		22947.80		23770.04		24393.73		24759.12		25108.03

DISPOSIÇÃO DAS FASES

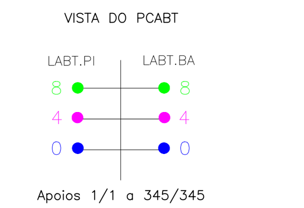

CABOS CONDUTORES E DE GUARDA (condições de regulação - anexo A.6)

CONDUTORES: 3 x 2 x 2 ACSR 595 (ZAMBEZE)
CABO CONDUTOR: Flecha Máxima (85°C)

CABOS DE GUARDA: 2 x 1 x ACSR 153 (DORKING) / OPGW
CABO DE GUARDA: Flecha Mínima (−5°C)

DISTRIBUIÇÃO ADMINISTRATIVA DOS APOIOS

Apoios	Freguesia	Concelho	Distrito
P461/P471 – 3/3	Pego	Abrantes	Santarém
4/4 – 12/12	União das freguesias de Alvega e Concavada		
13/13 – 15/15	Mouriscas		
16/16 – 20/20	Ortiga	Mação	
21/21 – 25/25	União das freguesias de Mação, Penhascoso e Aboboreira		
26/26 – 28/28	Mouriscas	Abrantes	
29/29 – 35/35	União das freguesias de Mação, Penhascoso e Aboboreira	Mação	
36/36 – 45/45	Alcaravela	Sardoal	
46/46 – 52/52	União das freguesias de Mação, Penhascoso e Aboboreira	Mação	
53/53 – 75/75	Vila de Rei	Vila De Rei	Castelo Branco
76/76 – 79/79	São João do Peso		
80/80 – 92/92	União das freguesias de Cumeada e Marmeleiro	Sertã	
93/93 – 125/125	União das freguesias de Cernache do Bonjardim, Nesperal e Palhais	Sertã	
126/126 – 137/137	União das freguesias de Figueiró dos Vinhos e Bairradas	Figueiró Dos Vinhos	Leiria
138/138 – 152/152	Graça	Pedrógão Grande	
153/153 – 163/163	Vila Facaia		
164/164 – 166/166	União das freguesias de Castanheira de Pêra e Coentral	Castanheira De Pêra	
167/167	Vila Facaia	Pedrógão Grande	
168/168 – 169/169	Pedrógão Grande		
170/170 – 172/172	União das freguesias de Castanheira de Pêra e Coentral	Castanheira De Pêra	
173/173 – 188/188	Pedrógão Grande	Pedrógão Grande	
189/189 – 216/216	Alvares	Góis	Coimbra
217/217 – 248/248	União das freguesias de Cadafaz e Colmeal		
249/249 – 251/251	Celavisa	Arganil	
252/252 – 260/260	Góis	Góis	
261/261 – 270/270	Vila Nova do Ceira		
271/271 – 274/274	Pombeiro da Beira	Arganil	
275/275 – 286/286	Lavegadas	Vila Nova De Poiares	
287/287	São Miguel de Poiares		
288/288 – 297/297	União das freguesias de Friúmes e Paradela	Penacova	
298/298	União das freguesias de Oliveira do Mondego e Travanca do Mondego		
299/299 – 301/301	União das freguesias de Friúmes e Paradela		
302/302 – 304/304	Penacova		
305/305 – 316/316	Carvalho		
317/317 – 328/328	Trezói	Mortágua	Viseu
329/329	Espinho		
330/330 – 334/334	Trezói		
335/335 – 336/336	[illegible]		
337/337	Vila Nova de Monsarros	Anadia	Aveiro
338/338 – 340/340	Espinho	Mortágua	Viseu
341/341 – 347/115 e 112–113	Moita	Anadia	Aveiro
346/111 – 347/110	Espinho	Mortágua	Viseu

LEGENDA E SISTEMA DE COORDENADAS

- Linhas Aéreas
- Vegetação/Arvoredo
- Estradas
- Edifícios

Sinalização Avifauna
Sinalização Aérea Diurna
Sinalização Aérea Diurna + Sinalização Avifauna

Sistema de Coordenadas Horizontal ETRS89/TM06
Sistema de Coordenadas Vertical Marégrafo de Cascais

CONFIDENCIALIDADE
A informação constante neste desenho apenas pode ser utilizada no âmbito de contratos de aquisição de bens e prestação de serviços ou contratos de Empreitada da REN, devendo ser mantido sigilo relativamente à informação que é considerada confidencial e propriedade da REN.
A divulgação, cedência e utilização para outros fins que não os mencionados, na totalidade ou em parte, da informação constante neste desenho, fará incorrer o infrator em responsabilidade civil, com obrigação de indemnizar a REN pelos prejuízos emergentes desse incumprimento.

Revisão	Designação	Des.	Verif.	Aprov.	Data
0					

Desenhado: António Mata
Verificado: António Mata
Estado: Released
André Santos
Data: 24/07/2025

Abertura da Linha Bodiosa - Paraimo 2 para Abrantes a 400 kV
Linha Abrantes – Paraimo a 400 kV
Linha Abrantes – Bodiosa, a 400 kV
Perfil e Planta Parcelar
Apoios 49/49 a 56/56

PROJETO | USO INTERNO

REN
Rede Eléctrica Nacional, S.A.

Desenho Nº: LD 033065
Revisão: 0 | Formato: | Nº folha: 6
Escala: H=1:2000 / V=1:500 | Instalação: | Obra: 5580

DISPOSIÇÃO DAS FASES

VISTA DO PCABT

LABT.PI | LABT.BA

8 — 8

4 — 4

0 — 0

Apoios 1/1 a 345/345

CABOS CONDUTORES E DE GUARDA (condições de regulação - anexo A.6)

CONDUTORES: 3 x 2 x 2 ACSR 595 (ZAMBEZE)
CABO CONDUTOR: Flecha Máxima (85°C)

CABOS DE GUARDA: 2 x 1 x ACSR 153 (DORKING) / OPGW
CABO DE GUARDA: Flecha Mínima (−5°C)

DISTRIBUIÇÃO ADMINISTRATIVA DOS APOIOS

Apoios	Freguesia	Concelho	Distrito
[illegible] – 3/3	[illegible]	Abrantes	Santarém
4/4 – 12/12	União das freguesias de Alvega e Concavada		
[illegible] – 15/15	Mouriscas		
16/16 – 20/20	[illegible]	Mação	
21/21 – 25/25	União das freguesias de Mação, [illegible] e Aboboreira		
26/26 – 28/28	Mouriscas	Abrantes	
29/29 – 35/35	União das freguesias de Mação, [illegible] e Aboboreira	Mação	
[illegible]	[illegible]	[illegible]	[illegible]
335/335 – 338/338	[illegible]		
337/337	[illegible] Nova de Monsarros	Anadia	Aveiro
[illegible]	[illegible]	Mortágua	Viseu
[illegible]	[illegible]	Anadia	Aveiro
[illegible]	[illegible]	Mortágua	Viseu

LEGENDA E SISTEMA DE COORDENADAS

- Linhas Aéreas
- Vegetação/Arvoredo
- Estradas
- Edifícios

- Sinalização Avifauna
- Sinalização Aérea Diurna
- Sinalização Aérea Diurna + Sinalização Avifauna

Sistema de Coordenadas Horizontal ETRS89/TM06
Sistema de Coordenadas Vertical Marégrafo de Cascais

CONFIDENCIALIDADE
A informação constante neste desenho apenas pode ser utilizada no âmbito de contratos de aquisição de bens e prestação de serviços ou contratos de Empreitada da REN, devendo ser mantido sigilo relativamente a tal informação que é considerada confidencial e propriedade da REN.
A divulgação, cedência e utilização para outros fins que não os mencionados, na totalidade ou em parte, da informação constante neste desenho, fará incorrer o infrator em responsabilidade civil, com obrigação de indemnizar a REN pelos prejuízos emergentes desse incumprimento.

Revisão	Designação	Des.	Verif.	Aprov.	Data
0					

Desenhado: António Mata
Verificado: António Mata
Estado: Released — André Santos
Data: 24/07/2025

Abertura da Linha Bodiosa - Paraimo 2 para Abrantes a 400 kV

Linha Abrantes – Paraimo a 400 kV
Linha Abrantes – Bodiosa, a 400 kV
Perfil e Planta Parcelar
Apoios 57/57 a 66/66

PROJETO | USO INTERNO

REN — Rede Eléctrica Nacional, S.A.

Desenho Nº: LD 033065
Revisão: 0 | Formato: | Nº folha: 7
Escala: H=1:2000 / V=1:500 | Instalação: | Obra: 5580

	66/66		67/67		68/68		69/69		70/70		71/71		72/72		73/73		74/74		75/75
	M=4743.46 P=903.95		M=4777.66 P=1311.04		M=4675.20 P=1748.76		M=4560.82 P=2237.44		M=4427.97 P=2502.44		M=4205.17 P=2946.87		M=4071.06 P=3515.19		M=3968.73 P=3948.87		M=3800.71 P=4504.18		M=3645.75 P=5016.35
Distância da Estação à Origem (m)	29909.43		30317.95		30767.50		31269.39		31565.83		32062.98		32646.90		33092.49		33672.67		34207.76
Cota do Terreno no Apoio (m)	343.15		319.97		318.24		306.47		309.54		302.21		277.95		268.00		262.88		259.39
Número do apoio	66/66		67/67		68/68		69/69		70/70		71/71		72/72		73/73		74/74		75/75
Tipo de Apoio	DLS6/SD20		DLA8/AD20		DLR6/SD20		DLA6/AD20		DLS4/SD20		DLA5/AD20		DLR4/SD20		DLA6/AD20		DLR5/SD20		DLS3/SD20
Tipo de Equipamento	4D4K2M105L5		4D4H2M150N5		4D4K2M105L5		4D4H2M150N5		4D4K2M105L5		4D4H2M150N5		4D4K2M105L5		4D4H2M150N5		4D4K2M105L5		4D4K2M105L5
Alturas Útil/Total do Apoio (m)	36.07/59.80		45.25/67.85		35.97/62.50		39.90/62.50		29.07/52.80		36.90/59.50		28.97/55.50		39.90/62.50		32.97/59.50		26.07/49.80
Vãos Horizontais (m)		408.53		449.55		501.89		296.44		497.15		583.92		445.59		580.18		535.09	
Distância do Apoio à Origem (m)	29909.43		30317.95		30767.50		31269.39		31565.83		32062.98		32646.90		33092.49		33672.67		34207.76

DISPOSIÇÃO DAS FASES

VISTA DO PCABT

LABT.PI | LABT.BA

8 ● — ● 8
4 ● — ● 4
0 ● — ● 0

Apoios 1/1 a 345/345

CABOS CONDUTORES E DE GUARDA (condições de regulação - anexo A.6)

CONDUTORES: 3 x 2 x 2 ACSR 595 (ZAMBEZE)
CABO CONDUTOR: Flecha Máxima (85°C)

CABOS DE GUARDA: 2 x 1 x ACSR 153 (DORKING) / OPGW
CABO DE GUARDA: Flecha Mínima (−5°C)

DISTRIBUIÇÃO ADMINISTRATIVA DOS APOIOS

Apoios	Freguesia	Concelho	Distrito
P461/P47[illegible] – 3/3	[illegible]	Abrantes	Santarém
4/4 – 12/12	União das freguesias de Alvega e Concavada		
14/14 – 15/15	Mouriscas		
16/16 – 20/20	Ortiga	Mação	
21/21 – 25/25	União das freguesias de Mação, Penhascoso e Aboboreira		
26/26 – 28/28	Mouriscas	Abrantes	
29/29 – 35/35	União das freguesias de Mação, Penhascoso e Aboboreira	Mação	
36/36 – 45/45	Alcaravela	Sardoal	
46/46 – 52/52	União das freguesias de Mação, Penhascoso e Aboboreira	Mação	
53/53 – 75/75	Vila de Rei	Vila De Rei	Castelo Branco
76/76 – 79/79	São João do Peso		
80/80 – 92/92	União das freguesias de Cumeada e Marmeleiro	Sertã	
93/93 – 125/125	União das freguesias de Cernache do Bonjardim, Nesperal e Palhais	Sertã	
126/126 – 137/137	União das freguesias de Figueiró dos Vinhos e Bairradas	Figueiró Dos Vinhos	Leiria
138/138 – 152/152	Graça	Pedrógão Grande	
153/153 – 163/163	Vila Facaia		
164/164 – 166/166	União das freguesias de Castanheira de Pêra e Coentral	Castanheira De Pêra	
167/167	Vila Facaia	Pedrógão Grande	
168/168 – 169/169	Pedrógão Grande		
170/170 – 172/172	União das freguesias de Castanheira de Pêra e Coentral	Castanheira De Pêra	
173/173 – 188/188	Pedrógão Grande	Pedrógão Grande	
189/189 – 216/216	Alvares	Góis	Coimbra
217/217 – 248/248	União das freguesias de Cadafaz e Colmeal		
249/249 – 251/251	Celavisa	Arganil	
252/252 – 260/260	Góis	Góis	
261/261 – 270/270	Vila Nova do Ceira		
271/271 – 274/274	Pombeiro da Beira	Arganil	
275/275 – 286/286	Lavegadas	Vila Nova De Poiares	
287/287	São Miguel de Poiares		
288/288 – 297/297	União das freguesias de Friúmes e Paradela	Penacova	
298/298	União das freguesias de Oliveira do Mondego e Travanca do Mondego		
299/299 – 301/301	União das freguesias de Friúmes e Paradela		
302/302 – 304/304	Penacova		
305/305 – 316/316	Carvalho		
317/317 – 328/328	Trezói	Mortágua	Viseu
329/329	Espinho		
330/330 – 331/331	Trezói		
333/333 – 336/336	[illegible]		
337/337	Vila Nova de Monsarros	Anadia	Aveiro
338/338 – 343/343	Espinho	Mortágua	Viseu
344/344 – 347/115 e 112–113	Moita	Anadia	Aveiro
345/111 – 347/110	Espinho	Mortágua	Viseu

LEGENDA E SISTEMA DE COORDENADAS

- Linhas Aéreas
- Vegetação/Arvoredo
- Estradas
- Edifícios

- Sinalização Avifauna
- Sinalização Aérea Diurna
- Sinalização Aérea Diurna + Sinalização Avifauna

Sistema de Coordenadas Horizontal ETRS89/TM06
Sistema de Coordenadas Vertical Marégrafo de Cascais

CONFIDENCIALIDADE
A informação constante neste desenho apenas pode ser utilizada no âmbito de contratos de aquisição de bens e prestação de serviços ou contratos de Empreitada da REN, devendo ser mantido sigilo relativamente a tal informação que é considerada confidencial e propriedade da REN.
A divulgação, cedência e utilização para outros fins que não os mencionados, na totalidade ou em parte, da informação constante neste desenho, fará incorrer o infrator em responsabilidade civil, com obrigação de indemnizar a REN pelos prejuízos emergentes desse incumprimento.

Revisão	Designação	Des.	Verif.	Aprov.	Data
0					

Desenhado: António Mata
Verificado: António Mata
Estado: Released
André Santos
Data: 24/07/2025

Abertura da Linha Bodiosa - Paraimo 2 para Abrantes a 400 kV
Linha Abrantes – Paraimo a 400 kV
Linha Abrantes – Bodiosa, a 400 kV
Perfil e Planta Parcelar
Apoios 66/66 a 75/75

PROJETO | USO INTERNO

REN
Rede Eléctrica Nacional, S.A.

Desenho Nº: LD 033065
Revisão: 0 | Formato: | Nº folha: 8
Escala: H=1:2000 / V=1:500 | Instalação: | Obra: 5580

	75/75	76/76	77/77	78/78	79/79	80/80	81/81	82/82	83/83	84/84	85/85
	M=3645.75 P=5016.35	M=3555.38 P=5315.01	M=3370.39 P=5677.75	M=3197.45 P=6016.90	M=2983.24 P=6436.94	M=2513.30 P=6910.55	M=2290.88 P=7120.71	M=2121.11 P=7281.12	M=1737.01 P=7644.06	M=1459.42 P=7906.35	M=1178.68 P=8336.37
Distância da Estação à Origem (m)	34207.76	34519.79	34926.98	35307.68	35779.19	36446.38	36752.39	36985.95	37514.40	37896.31	38409.86
Cota do Terreno no Apoio (m)	259.39	244.00	265.43	276.22	259.93	239.97	251.10	250.91	237.97	260.11	213.85
Número do apoio	75/75	76/76	77/77	78/78	79/79	80/80	81/81	82/82	83/83	84/84	85/85
Tipo de Apoio	DLS3/SD20	DLA1/AD20	DLS7/SD20	ELS8/SD20	DLA1/AD20	DLA1/AD20	DLS3/SD20	DLS3/SD20	DLR6/SD20	DLA3/AD20	DLA1/AD20
Tipo de Equipamento	4D4K2M105L5	4D4H2M150N5	4D4K2M105L5	4D4K2M105L5	4D4H2M150N5	4D4H2M150N5	4D4K2M105L5	4D4K2M105L5	4D4K2M105L5	4D4H2M150N5	4D4H2M150N5
Alturas Útil/Total do Apoio (m)	26.07/49.80	23.90/46.50	38.07/61.80	41.62/68.52	23.90/46.50	23.90/46.50	26.07/49.80	26.07/49.80	35.97/62.50	29.90/52.50	23.90/46.50
Distância do Apoio à Origem (m)	34207.76	34519.79	34926.98	35307.68	35779.19	36446.38	36752.39	36985.95	37514.40	37896.31	38409.86

Vãos Horizontais (m)	75–76	76–77	77–78	78–79	79–80	80–81	81–82	82–83	83–84	84–85
	312.03	407.19	380.69	471.51	667.19	306.01	233.56	528.45	381.90	513.55

DISPOSIÇÃO DAS FASES

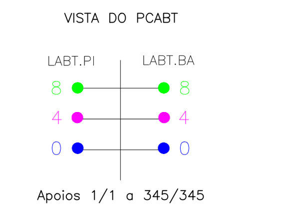

CABOS CONDUTORES E DE GUARDA (condições de regulação - anexo A.6)

CONDUTORES: 3 x 2 x 2 ACSR 595 (ZAMBEZE)
CABO CONDUTOR: Flecha Máxima (85°C)

CABOS DE GUARDA: 2 x 1 x ACSR 153 (DORKING) / OPGW
CABO DE GUARDA: Flecha Mínima (−5°C)

DISTRIBUIÇÃO ADMINISTRATIVA DOS APOIOS

Apoios	Freguesia	Concelho	Distrito
P461/P471 – 3/3	Pego	Abrantes	Santarém
4/4 – 12/12	União das freguesias de Alvega e Concavada	Abrantes	Santarém
13/13 – 15/15	Mouriscas	Abrantes	Santarém
16/16 – 20/20	Ortiga	Mação	Santarém
21/21 – 25/25	União das freguesias de Mação, Penhascoso e Aboboreira	Mação	Santarém
26/26 – 28/28	Mouriscas	Abrantes	Santarém
29/29 – 35/35	União das freguesias de Mação, Penhascoso e Aboboreira	Mação	Santarém
36/36 – 45/45	Alcaravela	Sardoal	Santarém
46/46 – 52/52	União das freguesias de Mação, Penhascoso e Aboboreira	Mação	Santarém
53/53 – 75/75	Vila de Rei	Vila De Rei	Castelo Branco
76/76 – 79/79	São João do Peso	Vila De Rei	Castelo Branco
80/80 – 92/92	União das freguesias de Cumeada e Marmeleiro	Sertã	Castelo Branco
93/93 – 125/125	União das freguesias de Cernache do Bonjardim, Nesperal e Palhais	Sertã	Castelo Branco
126/126 – 137/137	União das freguesias de Figueiró dos Vinhos e Bairradas	Figueiró Dos Vinhos	Leiria
138/138 – 152/152	Graça	Pedrógão Grande	Leiria
153/153 – 163/163	Vila Facaia	Pedrógão Grande	Leiria
164/164 – 166/166	União das freguesias de Castanheira de Pêra e Coentral	Castanheira De Pêra	Leiria
167/167	Vila Facaia	Pedrógão Grande	Leiria
168/168 – 169/169	Pedrógão Grande	Pedrógão Grande	Leiria
170/170 – 172/172	União das freguesias de Castanheira de Pêra e Coentral	Castanheira De Pêra	Leiria
173/173 – 188/188	Pedrógão Grande	Pedrógão Grande	Leiria
189/189 – 216/216	Alvares	Góis	Coimbra
217/217 – 248/248	União das freguesias de Cadafaz e Colmeal	Góis	Coimbra
249/249 – 251/251	Celavisa	Arganil	Coimbra
252/252 – 260/260	Góis	Góis	Coimbra
261/261 – 270/270	Vila Nova do Ceira	Góis	Coimbra
271/271 – 274/274	Pombeiro da Beira	Arganil	Coimbra
275/275 – 286/286	Lavegadas	Vila Nova De Poiares	Coimbra
287/287	São Miguel de Poiares	Vila Nova De Poiares	Coimbra
288/288 – 297/297	União das freguesias de Friúmes e Paradela	Penacova	Coimbra
298/298	União das freguesias de Oliveira do Mondego e Travanca do Mondego	Penacova	Coimbra
299/299 – 301/301	União das freguesias de Friúmes e Paradela	Penacova	Coimbra
302/302 – 304/304	Penacova	Penacova	Coimbra
305/305 – 316/316	Carvalho	Penacova	Coimbra
317/317 – 328/328	Trezói	Mortágua	Viseu
329/329	Espinho	Mortágua	Viseu
330/330 – 331/331	Trezói	Mortágua	Viseu
333/333 – 336/336	[illegible]	Mortágua	Viseu
337/337	Vila Nova de Monsarros	Anadia	Aveiro
338/338 – 343/343	Espinho	Mortágua	Viseu
344/344 – 347/115 e 112–113	Moita	Anadia	Aveiro
345/111 – 347/110	Espinho	Mortágua	Viseu

LEGENDA E SISTEMA DE COORDENADAS

- Linhas Aéreas
- Vegetação/Arvoredo
- Estradas
- Edifícios

- Sinalização Avifauna
- Sinalização Aérea Diurna
- Sinalização Aérea Diurna + Sinalização Avifauna

Sistema de Coordenadas Horizontal ETRS89/TM06
Sistema de Coordenadas Vertical Marégrafo de Cascais

CONFIDENCIALIDADE
A informação constante neste desenho apenas pode ser utilizada no âmbito de contratos de aquisição de bens e prestação de serviços ou contratos de Empreitada da REN, devendo ser mantido sigilo relativamente a tal informação que é considerada confidencial e propriedade da REN.
A divulgação, cedência e utilização para outros fins que não os mencionados, na totalidade ou em parte, da informação constante neste desenho, fará incorrer o infrator em responsabilidade civil, com obrigação de indemnizar a REN pelos prejuízos emergentes desse incumprimento.

Revisão	Designação	Des.	Verif.	Aprov.	Data
0					

Desenhado: António Mata
Verificado: António Mata
Estado: Released — André Santos
Data: 24/07/2025

Abertura da Linha Bodiosa - Paraimo 2 para Abrantes a 400 kV
Linha Abrantes – Paraimo a 400 kV
Linha Abrantes – Bodiosa, a 400 kV
Perfil e Planta Parcelar
Apoios 75/75 a 85/85

PROJETO | USO INTERNO

REN — Rede Eléctrica Nacional, S.A.
Desenho Nº: LD 033065
Revisão: 0 | Formato | Nº folha: 9
Escala: H=1:2000 / V=1:500 | Instalação | Obra: 5580

Número do apoio	M / P	Distância da Estação à Origem (m)	Cota do Terreno no Apoio (m)	Tipo de Apoio	Tipo de Equipamento	Alturas Útil/Total do Apoio (m)	Distância do Apoio à Origem (m)	Vãos Horizontais (m)
85/85	M=1178.68 P=8336.37	38409.86	213.85	DLA1/AD20	4D4H2M150N5	23.90/46.50	38409.86	350.78
86/86	M=905.53 P=8556.46	38760.64	216.58	DLS2/SD20	4D4K2M105L5	23.07/46.80	38760.64	304.06
87/87	M=668.77 P=8747.23	39064.69	243.91	ELA2/AD20	4D4H2M150N5	22.60/49.50	39064.69	286.51
88/88	M=417.19 P=8884.34	39351.21	249.85	DLA3/AD20	4D4H2M150N5	29.90/52.50	39351.21	414.51
89/89	M=27.19 P=9024.76	39765.72	255.02	DLS5/SD20	4D4K2M105L5	33.07/56.80	39765.72	300.65
90/90	M=-255.68 P=9126.60	40066.36	239.52	DLS3/SD20	4D4K2M105L5	26.07/49.80	40066.36	512.53
91/91	M=-737.91 P=9300.22	40578.90	240.65	DLR7/SD20	4D4K2M105L5	38.98/65.51	40578.90	541.22
92/92	M=-1247.13 P=9483.56	41120.12	239.98	DLR5/SD20	4D4K2M105L5	32.97/59.50	41120.12	462.48
93/93	M=-1682.27 P=9640.23	41582.60	231.96	DLA1/AD20	4D4H2M150N5	23.90/46.50	41582.60	405.78
94/94	M=-2033.59 P=9843.29	41988.38	230.11	DLS5/SD20	4D4K2M105L5	33.07/56.80	41988.38	432.06
95/95	M=-2407.65 P=10059.51	42420.44	227.98	DLS6/SD20	4D4K2M105L5	36.07/59.80	42420.44	427.13

DISPOSIÇÃO DAS FASES

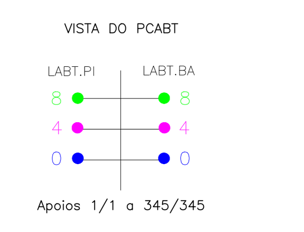

CABOS CONDUTORES E DE GUARDA (condições de regulação - anexo A.6)

CONDUTORES: 3 x 2 x 2 ACSR 595 (ZAMBEZE)
CABO CONDUTOR: Flecha Máxima (85°C)

CABOS DE GUARDA: 2 x 1 x ACSR 153 (DORKING) / OPGW
CABO DE GUARDA: Flecha Mínima (−5°C)

DISTRIBUIÇÃO ADMINISTRATIVA DOS APOIOS

Apoios	Freguesia	Concelho	Distrito
P481/P47[illegible] – 3/3	[illegible]	Abrantes	Santarém
4/4 – 12/12	União das freguesias de Alvega e Concavada		
13/13 – 15/15	Mouriscas		
16/16 – 20/20	Ortiga	Mação	
21/21 – 25/25	União das freguesias de Mação, Penhascoso e Aboboreira		
26/26 – 28/28	Mouriscas	Abrantes	
29/29 – 35/35	União das freguesias de Mação, Penhascoso e Aboboreira	Mação	
36/36 – 45/45	Amêndoa	Sardoal	
46/46 – 52/52	União das freguesias de Mação, Penhascoso e Aboboreira	Mação	
53/53 – 75/75	Vila de Rei	Vila De Rei	Castelo Branco
76/76 – 79/79	São João do Peso		
80/80 – 92/92	União das freguesias de Cumeada e Marmeleiro	Sertã	
93/93 – 125/125	União das freguesias de Cernache do Bonjardim, Nesperal e Palhais	Sertã	
126/126 – 137/137	União das freguesias de Figueiró dos Vinhos e Bairradas	Figueiró Dos Vinhos	Leiria
138/138 – 152/152	Graça	Pedrógão Grande	
153/153 – 163/163	Vila Facaia		
164/164 – 166/166	União das freguesias de Castanheira de Pêra e Coentral	Castanheira De Pêra	
167/167	Vila Facaia	Pedrógão Grande	
168/168 – 169/169	Pedrógão Grande		
170/170 – 172/172	União das freguesias de Castanheira de Pêra e Coentral	Castanheira De Pêra	
173/173 – 188/188	Pedrógão Grande	Pedrógão Grande	
189/189 – 216/216	Alvares	Góis	Coimbra
217/217 – 248/248	União das freguesias de Cadafaz e Colmeal		
249/249 – 251/251	Celavisa	Arganil	
252/252 – 260/260	Góis	Góis	
261/261 – 270/270	Vila Nova do Ceira		
271/271 – 274/274	Pombeiro da Beira	Arganil	
275/275 – 286/286	Lavegadas	Vila Nova De Poiares	
287/287	São Miguel de Poiares		
288/288 – 297/297	União das freguesias de Friúmes e Paradela	Penacova	
298/298	União das freguesias de Oliveira do Mondego e Travanca do Mondego		
299/299 – 301/301	União das freguesias de Friúmes e Paradela		
302/302 – 304/304	Penacova		
305/305 – 316/316	Carvalho		
317/317 – 328/328	Pezêi	Mortágua	Viseu
329/329	Espinho		
330/330 – 331/331	Pezêi		
333/333 – 336/336	Trezói		
337/337	Vila Nova de Monsarros	Anadia	Aveiro
338/338 – 340/340	Espinho	Mortágua	Viseu
341/341 – 347/115 e 112–113	Moita	Anadia	Aveiro
345/111 – 347/110	Espinho	Mortágua	Viseu

LEGENDA E SISTEMA DE COORDENADAS

- Linhas Aéreas
- Vegetação/Arvoredo
- Estradas
- Edifícios
- Sinalização Avifauna
- Sinalização Aérea Diurna
- Sinalização Aérea Diurna + Sinalização Avifauna

Sistema de Coordenadas Horizontal ETRS89/TM06
Sistema de Coordenadas Vertical Marégrafo de Cascais

CONFIDENCIALIDADE
A informação constante neste desenho apenas pode ser utilizada no âmbito de contratos de aquisição de bens e prestação de serviços ou contratos de Empreitada da REN, devendo ser mantido sigilo relativamente a tal informação que é considerada confidencial e propriedade da REN.
A divulgação, cedência e utilização para outros fins que não os mencionados, na totalidade ou em parte, da informação constante neste desenho, fará incorrer o infrator em responsabilidade civil, com obrigação de indemnizar a REN pelos prejuízos emergentes desse incumprimento.

Revisão	Designação	Des.	Verif.	Aprov.	Data
0					

Desenhado: António Mata
Verificado: António Mata
Estado: **Released** — André Santos
Data: 24/07/2025

Abertura da Linha Bodiosa - Paraimo 2 para Abrantes a 400 kV
Linha Abrantes – Paraimo a 400 kV
Linha Abrantes – Bodiosa, a 400 kV
Perfil e Planta Parcelar
Apoios 85/85 a 95/95

PROJETO | USO INTERNO

REN — Rede Eléctrica Nacional, S.A.
Desenho Nº: LD 033065
Revisão: 0 | Formato: | Nº folha: 10
Escala: H=1:2000 / V=1:500 | Instalação: | Obra: 5580

DISPOSIÇÃO DAS FASES

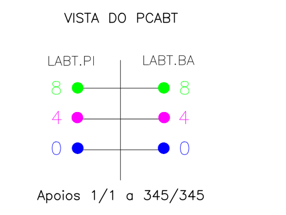

CABOS CONDUTORES E DE GUARDA (condições de regulação - anexo A.6)

CONDUTORES: 3 x 2 x 2 ACSR 595 (ZAMBEZE)
CABO CONDUTOR: Flecha Máxima (85°C)

CABOS DE GUARDA: 2 x 1 x ACSR 153 (DORKING) / OPGW
CABO DE GUARDA: Flecha Mínima (−5°C)

DISTRIBUIÇÃO ADMINISTRATIVA DOS APOIOS

Apoios	Freguesia	Concelho	Distrito
[illegible]	Vila Nova de Monsarros	Arganil	Aveiro
[illegible]	Lafainho	Mortágua	Viseu
[illegible]	Mo[illegible]	Arganil	Aveiro
[illegible]	Lafainho	Mortágua	Viseu

LEGENDA E SISTEMA DE COORDENADAS

- Linhas Aéreas
- Vegetação/Arvoredo
- Estradas
- Edifícios

- Sinalização Avifauna
- Sinalização Aérea Diurna
- Sinalização Aérea Diurna + Sinalização Avifauna

Sistema de Coordenadas Horizontal ETRS89/TM06
Sistema de Coordenadas Vertical Marégrafo de Cascais

CONFIDENCIALIDADE
A informação constante neste desenho apenas pode ser utilizada no âmbito de contratos de aquisição de bens e prestação de serviços ou contratos de Empreitada da REN, devendo ser mantido sigilo relativamente a tal informação que é considerada confidencial e propriedade da REN.
A divulgação, cedência e utilização para outros fins que não os mencionados, na totalidade ou em parte, da informação constante neste desenho, fará incorrer o infrator em responsabilidade civil, com obrigação de indemnizar a REN pelos prejuízos emergentes desse incumprimento.

Revisão	Designação	Des.	Verif.	Aprov.	Data
0					

Desenhado: António Mata
Verificado: António Mata
Estado: **Released**
André Santos
Data: 24/07/2025

Abertura da Linha Bodiosa - Paraimo 2 para Abrantes a 400 kV
Linha Abrantes – Paraimo a 400 kV
Linha Abrantes – Bodiosa, a 400 kV
Perfil e Planta Parcelar
Apoios 96/96 a 105/105

PROJETO
USO INTERNO

REN
Rede Eléctrica Nacional, S.A.

Desenho Nº: LD 033065
Revisão: 0
Formato:
Nº folha: 11
Escala: H=1:2000 / V=1:500
Instalação:
Obra: 5580

DISPOSIÇÃO DAS FASES

VISTA DO PCABT

LABT.PI	LABT.BA
8	8
4	4
0	0

Apoios 1/1 a 345/345

CABOS CONDUTORES E DE GUARDA (condições de regulação - anexo A.6)

CONDUTORES: 3 x 2 x 2 ACSR 595 (ZAMBEZE)
CABO CONDUTOR: Flecha Máxima (85°C)

CABOS DE GUARDA: 2 x 1 x ACSR 153 (DORKING) / OPGW
CABO DE GUARDA: Flecha Mínima (−5°C)

DISTRIBUIÇÃO ADMINISTRATIVA DOS APOIOS

Apoios	Freguesia	Concelho	Distrito
[illegible] – 3/3	[illegible]	Abrantes	Santarém
4/4 – 12/12	União das freguesias de Alvega e Concavada		
13/13 – 15/15	Mouriscas		
16/16 – 20/20	Ortiga	Mação	
21/21 – 25/25	União das freguesias de Mação, Penhascoso e Aboboreira		
26/26 – 28/28	Mouriscas	Abrantes	
29/29 – 35/35	União das freguesias de Mação, Penhascoso e Aboboreira	Mação	
36/36 – 45/45	Amêndoa	Sardoal	
46/46 – 52/52	União das freguesias de Mação, Penhascoso e Aboboreira	Mação	
53/53 – 75/75	Vila de Rei	Vila De Rei	Castelo Branco
76/76 – 79/79	São João do Peso		
80/80 – 92/92	União das freguesias de Cumeada e Marmeleiro	Sertã	
93/93 – 125/125	União das freguesias de Cernache do Bonjardim, Nesperal e Palhais	Sertã	
126/126 – 137/137	União das freguesias de Figueiró dos Vinhos e Bairradas	Figueiró Dos Vinhos	Leiria
138/138 – 152/152	Graça	Pedrógão Grande	
153/153 – 163/163	Vila Facaia		
164/164 – 166/166	União das freguesias de Castanheira de Pêra e Coentral	Castanheira De Pêra	
167/167	Vila Facaia	Pedrógão Grande	
168/168 – 169/169	Pedrógão Grande		
170/170 – 172/172	União das freguesias de Castanheira de Pêra e Coentral	Castanheira De Pêra	
173/173 – 188/188	Pedrógão Grande	Pedrógão Grande	
189/189 – 216/216	Alvares	Góis	Coimbra
217/217 – 248/248	União das freguesias de Cadafaz e Colmeal		
249/249 – 251/251	Celavisa	Arganil	
252/252 – 260/260	Góis	Góis	
261/261 – 270/270	Vila Nova do Ceira		
271/271 – 274/274	Pombeiro da Beira	Arganil	
275/275 – 286/286	Lavegadas	Vila Nova De Poiares	
287/287	São Miguel de Poiares		
288/288 – 297/297	União das freguesias de Trigos e Farinha	Penacova	
298/298	União das freguesias de Oliveira do Mondego e Travanca do Mondego		
299/299 – 301/301	União das freguesias de Trigos e Farinha		
302/302 – 304/304	[illegible]		
305/305 – 316/316	Carvalho		
317/317 – 328/328	Trezói	Mortágua	Viseu
329/329	Espinho		
330/330 – 331/331	Trezói		
333/333 – 336/336	Espinho		
337/337	Vila Nova de Monsarros	Anadia	Aveiro
338/338 – 343/343	Espinho	Mortágua	Viseu
344/344 – 347/115 e 112–113	Moita	Anadia	Aveiro
345/111 – 347/110	Espinho	Mortágua	Viseu

LEGENDA E SISTEMA DE COORDENADAS

- Linhas Aéreas
- Vegetação/Arvoredo
- Estradas
- Edifícios

- Sinalização Avifauna
- Sinalização Aérea Diurna
- Sinalização Aérea Diurna + Sinalização Avifauna

Sistema de Coordenadas Horizontal ETRS89/TM06
Sistema de Coordenadas Vertical Marégrafo de Cascais

CONFIDENCIALIDADE
A informação constante neste desenho apenas pode ser utilizada no âmbito de contratos de aquisição de bens e prestação de serviços ou contratos de Empreitada da REN, devendo ser mantido sigilo relativamente a tal informação que é considerada confidencial e propriedade da REN.
A divulgação, cedência e utilização para outros fins que não os mencionados, na totalidade ou em parte, da informação constante neste desenho, fará incorrer o infrator em responsabilidade civil, com obrigação de indemnizar a REN pelos prejuízos emergentes desse incumprimento.

Revisão	Designação	Des.	Verif.	Aprov.	Data
0					

Desenhado: António Mata
Verificado: António Mata
Estado: **Released**
André Santos
Data: 24/07/2025

Abertura da Linha Bodiosa - Paraimo 2 para Abrantes a 400 kV
Linha Abrantes – Paraimo a 400 kV
Linha Abrantes – Bodiosa, a 400 kV
Perfil e Planta Parcelar
Apoios 106/106 a 116/116

PROJETO | USO INTERNO

REN — Rede Eléctrica Nacional, S.A.

Desenho Nº: LD 033065
Revisão: 0 | Formato: | Nº folha: 12
Escala: H=1:2000 / V=1:500 | Instalação: | Obra: 5580

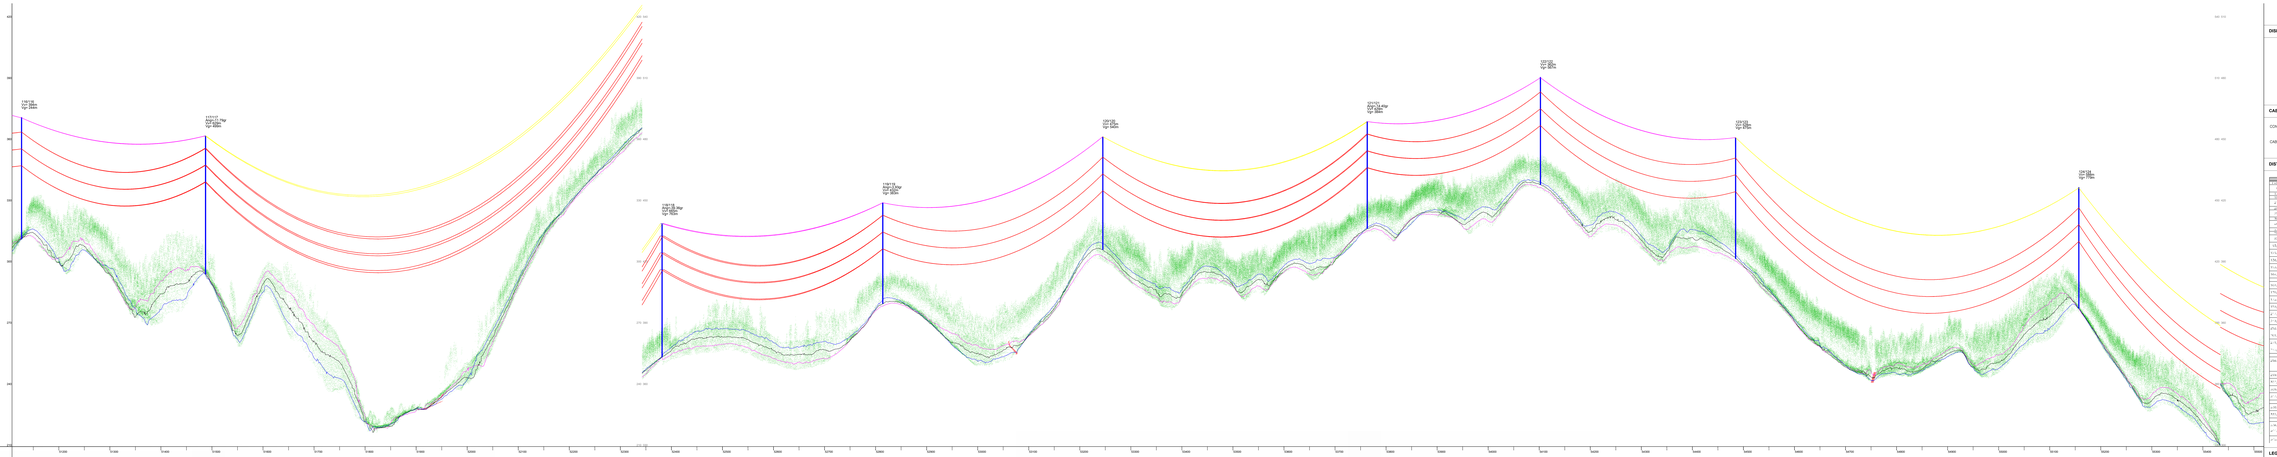


DISPOSIÇÃO DAS FASES

VISTA DO POAT

Apoios 1/1 a 345/345




DISTRIBUIÇÃO ADMINISTRATIVA DOS APOIOS


LEGENDA E SISTEMA DE COORDENADAS











	Vão	125/125	Vão	126/126	Vão	127/127	Vão	128/128	Vão	129/129	Vão	130/130	Vão	131/131	Vão	132/132
Coordenadas		M=-9258.44 P=19325.39		M=-9950.10 P=20309.16		M=-10156.51 P=20700.90		M=-10263.96 P=21282.17		M=-10329.66 P=21637.63		M=-10428.66 P=22173.18		M=-10486.89 P=22488.16		M=-10449.81 P=23045.55
Distância da Estação à Origem (m)		55653.69		56856.27		57299.07		57890.18		58251.66		58796.29		59116.60		59675.22
Cota do Terreno no Apoio (m)		314.01		348.42		308.70		325.73		354.85		346.79		327.80		411.68
Número do apoio		125/125		126/126		127/127		128/128		129/129		130/130		131/131		132/132
Tipo de Apoio		DLT4/AD20		DLT3/AD20		DLA5/AD20		DLR7/SD20		DLR5/SD20		DLS5/SD20		DLA5/AD20		DLA3/AD20
Tipo de Equipamento		4D4H2M150N5		4D4H2M150N5		4D4H2M150N5		4D4K2M105L5		4D4K2M105L5		4D4K2M105L5		4D4H2M150N5		4D4H2M150N5
Alturas Útil/Total do Apoio (m)		32.90/55.50		29.90/52.50		36.90/59.50		38.98/65.51		32.97/59.50		33.07/56.80		36.90/59.50		29.90/52.50
Vãos Horizontais (m)	496.66				442.79		591.11		361.48		544.63		320.31		558.62	
Distância do Apoio à Origem (m)		55653.69		56856.27		57299.07		57890.18		58251.66		58796.29		59116.60		59675.22

DISPOSIÇÃO DAS FASES

VISTA DO PCABT

LABT.PI | LABT.BA

8 — 8
4 — 4
0 — 0

Apoios 1/1 a 345/345

CABOS CONDUTORES E DE GUARDA (condições de regulação - anexo A.6)

CONDUTORES: 3 x 2 x 2 ACSR 595 (ZAMBEZE)
CABO CONDUTOR: Flecha Máxima (85°C)

CABOS DE GUARDA: 2 x 1 x ACSR 153 (DORKING) / OPGW
CABO DE GUARDA: Flecha Mínima (−5°C)

DISTRIBUIÇÃO ADMINISTRATIVA DOS APOIOS

Apoios	Freguesia	Concelho	Distrito
[illegible]	[illegible]	[illegible]	[illegible]

LEGENDA E SISTEMA DE COORDENADAS

- Linhas Aéreas
- Vegetação/Arvoredo
- Estradas
- Edifícios

- Sinalização Avifauna
- Sinalização Aérea Diurna
- Sinalização Aérea Diurna + Sinalização Avifauna

Sistema de Coordenadas Horizontal ETRS89/TM06
Sistema de Coordenadas Vertical Marégrafo de Cascais

CONFIDENCIALIDADE
A informação constante neste desenho apenas pode ser utilizada no âmbito de contratos de aquisição de bens e prestação de serviços ou contratos de Empreitada da REN, devendo ser mantido sigilo relativamente a tal informação que é considerada confidencial e propriedade da REN.
A divulgação, cedência e utilização para outros fins que não os mencionados, na totalidade ou em parte, da informação constante neste desenho, fará incorrer o infrator em responsabilidade civil, com obrigação de indemnizar a REN pelos prejuízos emergentes desse incumprimento.

Revisão	Designação	Des.	Verif.	Aprov.	Data
0					

Desenhado: António Mata
Verificado: António Mata
Estado: Released — André Santos
Data: 24/07/2025

Abertura da Linha Bodiosa - Paraimo 2 para Abrantes a 400 kV

Linha Abrantes – Paraimo a 400 kV
Linha Abrantes – Bodiosa, a 400 kV
Perfil e Planta Parcelar
Apoios 125/125 a 132/132

PROJETO | USO INTERNO

REN — Rede Eléctrica Nacional, S.A.

Desenho Nº: LD 033065
Revisão: 0 | Formato: | Nº folha: 14
Escala: H=1:2000 / V=1:500 | Instalação: | Obra: 5580

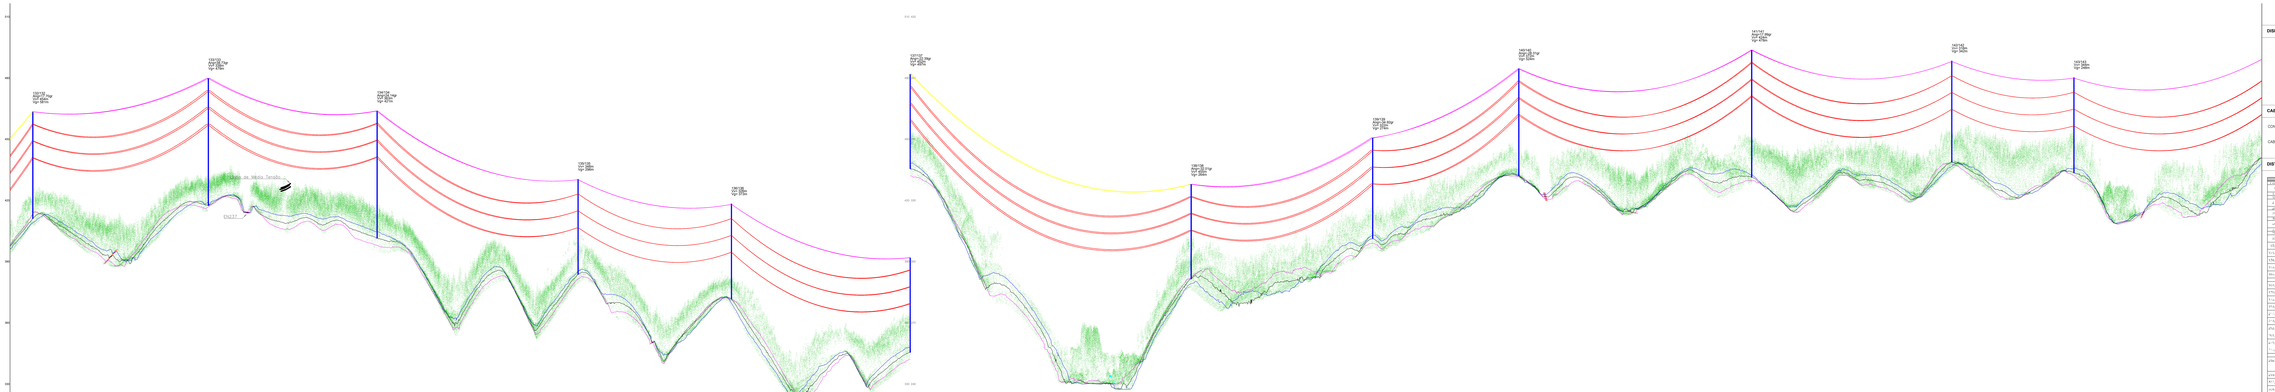


























	M=-8923.18 P=26162.50	M=-8977.24 P=26684.31	M=-9029.97 P=27193.34	M=-9016.28 P=27641.39	M=-9264.53 P=28005.64	M=-9509.03 P=28364.39	M=-9785.64 P=28770.25	M=-9978.26 P=29052.88	M=-10086.74 P=29537.44	M=-10157.19 P=29852.14
Distância da Estação à Origem (m)	64121.72	64646.31	65158.07	65606.33	66047.13	66481.28	66972.44	67314.46	67811.02	68133.50
Cota do Terreno no Apoio (m)	349.93	400.69	407.85	426.20	435.35	444.59	457.82	482.09	539.03	567.61
Número do apoio	144/144	145/145	146/146	147/147	148/148	149/149	150/150	151/151	152/152	153/153
Tipo de Apoio	DLA6/AD20	DLR7/SD20	DLA4/AD20	DLT6/AD20	DLS6/SD20	DLR6/SD20	DLS3/SD20	DLA3/AD20	DLS4/SD20	DLS6/SD20
Tipo de Equipamento	4D4H2M150N5	4D4K2M105L5	4D4H2M150N5	4D4H2M150N5	4D4K2M105L5	4D4K2M105L5	4D4K2M105L5	4D4H2M150N5	4D4K2M105L5	4D4K2M105L5
Alturas Útil/Total do Apoio (m)	39.90/62.50	38.98/65.51	32.90/55.50	39.90/62.50	36.07/59.80	35.97/62.50	26.07/49.80	29.90/52.50	28.97/55.50	36.07/59.80
Distância do Apoio à Origem (m)	64121.72	64646.31	65158.07	65606.33	66047.13	66481.28	66972.44	67314.46	67811.02	68133.50

Vãos Horizontais (m)										
448.14	524.60	511.76	448.26	440.80	434.15	491.16	342.02	496.56	322.49	

DISPOSIÇÃO DAS FASES

VISTA DO PCABT

LABT.PI | LABT.BA

8 — 8
4 — 4
0 — 0

Apoios 1/1 a 345/345

CABOS CONDUTORES E DE GUARDA (condições de regulação - anexo A.6)

CONDUTORES: 3 x 2 x 2 ACSR 595 (ZAMBEZE)
CABO CONDUTOR: Flecha Máxima (85°C)

CABOS DE GUARDA: 2 x 1 x ACSR 153 (DORKING) / OPGW
CABO DE GUARDA: Flecha Mínima (−5°C)

DISTRIBUIÇÃO ADMINISTRATIVA DOS APOIOS

Apoios	Freguesia	Concelho	Distrito
[illegible] – 3/3	[illegible]	Abrantes	Santarém
4/4 – 12/12	União das Freguesias de Alvega e Concavada		
13/13 – 15/15	Mouriscas		
16/16 – 20/20	[illegible]	Mação	
21/21 – 25/25	União das Freguesias de Mação, Penhascoso e Aboboreira		
26/26 – 28/28	Mouriscas	Abrantes	
29/29 – 35/35	União das Freguesias de Mação, Penhascoso e Aboboreira	Mação	
36/36 – 45/45	[illegible]	Sardoal	
46/46 – [illegible]	União das Freguesias de Mação, Penhascoso e Aboboreira	Mação	
[illegible] – 75/75	Vila de Rei	Vila De Rei	Castelo Branco
76/76 – 79/79	São João do Peso		
80/80 – 92/92	União das Freguesias de Cumeada e Marmeleiro	Sertã	
93/93 – 125/125	União das Freguesias de Cernache do Bonjardim, Nesperal e Palhais	Sertã	
126/126 – 137/137	União das Freguesias de Figueiró dos Vinhos e Bairradas	Figueiró Dos Vinhos	Leiria
138/138 – 152/152	Graça	Pedrógão Grande	
153/153 – 163/163	Vila Facaia		
164/164 – 166/166	União das Freguesias de Castanheira de Pêra e Coentral	Castanheira De Pêra	
167/167	Vila Facaia	Pedrógão Grande	
168/168 – 169/169	Pedrógão Grande		
170/170 – 172/172	União das Freguesias de Castanheira de Pêra e Coentral	Castanheira De Pêra	
173/173 – 188/188	Pedrógão Grande	Pedrógão Grande	
189/189 – 216/216	Alvares	Góis	Coimbra
217/217 – 248/248	União das Freguesias de Cadafaz e Colmeal		
249/249 – 251/251	[illegible]	Arganil	
252/252 – 260/260	Góis	Góis	
261/261 – 270/270	Vila Nova do Ceira		
271/271 – 274/274	[illegible] da Beira	Arganil	
[illegible] – 286/286	[illegible]	Vila Nova De Poiares	
287/287	São Miguel de Poiares		
288/288 – 297/297	União das Freguesias de [illegible]	Penacova	
298/298	União das Freguesias de Oliveira do Mondego e Travanca do Mondego		
299/299 – 301/301	União das Freguesias de [illegible]		
302/302 – 304/304	[illegible]		
305/305 – 316/316	Carvalho		
317/317 – 328/328	[illegible]	Mortágua	Viseu
329/329	[illegible]		
330/330 – 331/331	[illegible]		
333/333 – 336/336	[illegible]		
337/337	Vila Nova de Monsarros	Anadia	Aveiro
338/338 – [illegible]	[illegible]	Mortágua	Viseu
[illegible]	[illegible]	Anadia	Aveiro
[illegible]	[illegible]	Mortágua	Viseu

LEGENDA E SISTEMA DE COORDENADAS

- Linhas Aéreas
- Vegetação/Arvoredo
- Estradas
- Edifícios

- Sinalização Avifauna
- Sinalização Aérea Diurna
- Sinalização Aérea Diurna + Sinalização Avifauna

Sistema de Coordenadas Horizontal ETRS89/TM06
Sistema de Coordenadas Vertical Marégrafo de Cascais

CONFIDENCIALIDADE
A informação constante neste desenho apenas pode ser utilizada no âmbito de contratos de aquisição de bens e prestação de serviços ou contratos de Empreitada da REN, devendo ser mantido sigilo relativamente a tal informação que é considerada confidencial e propriedade da REN.
A divulgação, cedência e utilização para outros fins que não os mencionados, na totalidade ou em parte, da informação constante neste desenho, fará incorrer o infrator em responsabilidade civil, com obrigação de indemnizar a REN pelos prejuízos emergentes desse incumprimento.

Revisão	Designação	Des.	Verif.	Aprov.	Data
0					

Desenhado: António Mata
Verificado: António Mata
Estado: Released
André Santos
Data: 24/07/2025

Abertura da Linha Bodiosa - Paraimo 2 para Abrantes a 400 kV
Linha Abrantes – Paraimo a 400 kV
Linha Abrantes – Bodiosa, a 400 kV
Perfil e Planta Parcelar
Apoios 144/144 a 153/153

PROJETO | USO INTERNO

REN — Rede Eléctrica Nacional, S.A.

Desenho Nº: LD 033065
Revisão: 0 | Formato: | Nº folha: 16
Escala: H=1:2000 / V=1:500 | Instalação: | Obra: 5580

	154	155	156	157	158	159	160	161	162	163
	M=-10257.10 P=30298.42	M=-10172.68 P=30699.24	M=-10115.68 P=30969.84	M=-9999.29 P=31233.00	M=-9618.51 P=31524.82	M=-9079.13 P=31539.57	M=-8749.88 P=31490.62	M=-8300.09 P=31423.75	M=-7891.93 P=31217.15	M=-7615.78 P=31077.37
Distância da Estação à Origem (m)	68590.83	69000.45	69276.98	69564.74	70044.48	70584.06	70916.92	71371.66	71829.13	72138.64
Cota do Terreno no Apoio (m)	556.52	571.23	574.51	586.13	569.44	535.00	525.03	497.86	496.39	478.02
Número do apoio	154/154	155/155	156/156	157/157	158/158	159/159	160/160	161/161	162/162	163/163
Tipo de Apoio	ELA2/AD20	DLS6/SD20	DLA5/AD20	DLA5/AD20	DLT4/AD20	DLA3/AD20	DLS5/SD20	DLA4/AD20	DLS4/SD20	DLT6/AD20
Tipo de Equipamento	4D4H2M150N5	4D4K2M105L5	4D4H2M150N5	4D4H2M150N5	4D4H2M150N5	4D4H2M150N5	4D4K2M105L5	4D4H2M150N5	4D4K2M105L5	4D4H2M150N5
Alturas Útil/Total do Apoio (m)	22.60/49.50	36.07/59.80	36.90/59.50	36.90/59.50	32.90/55.50	29.90/52.50	33.07/56.80	32.90/55.50	29.07/52.80	39.90/62.50
Distância do Apoio à Origem (m)	68590.83	69000.45	69276.98	69564.74	70044.48	70584.06	70916.92	71371.66	71829.13	72138.64

Vãos Horizontais (m)	até 154	154–155	155–156	156–157	157–158	158–159	159–160	160–161	161–162	162–163
	457.33	409.62	276.53	287.76	479.74	539.58	332.86	454.73	457.47	309.51

DISPOSIÇÃO DAS FASES

VISTA DO PCABT

LABT.PI	LABT.BA
8	8
4	4
0	0

Apoios 1/1 a 345/345

CABOS CONDUTORES E DE GUARDA (condições de regulação - anexo A.6)

CONDUTORES: 3 x 2 x 2 ACSR 595 (ZAMBEZE)
CABO CONDUTOR: Flecha Máxima (85°C)

CABOS DE GUARDA: 2 x 1 x ACSR 153 (DORKING) / OPGW
CABO DE GUARDA: Flecha Mínima (−5°C)

DISTRIBUIÇÃO ADMINISTRATIVA DOS APOIOS

Apoios	Freguesia	Concelho	Distrito
P461/P471 – 3/3	Pego	Abrantes	Santarém
4/4 – 12/12	União das freguesias de Alvega e Concavada	Abrantes	Santarém
13/13 – 15/15	Mouriscas	Abrantes	Santarém
16/16 – 20/20	Ortiga	Mação	Santarém
21/21 – 25/25	União das freguesias de Mação, Penhascoso e Aboboreira	Mação	Santarém
26/26 – 28/28	Mouriscas	Abrantes	Santarém
29/29 – 35/35	União das freguesias de Mação, Penhascoso e Aboboreira	Mação	Santarém
36/36 – 45/45	Alcaravela	Sardoal	Santarém
46/46 – 52/52	União das freguesias de Mação, Penhascoso e Aboboreira	Mação	Santarém
53/53 – 75/75	Vila de Rei	Vila De Rei	Castelo Branco
76/76 – 79/79	São João do Peso	Vila De Rei	Castelo Branco
80/80 – 92/92	União das freguesias de Cumeada e Marmeleiro	Sertã	Castelo Branco
93/93 – 125/125	União das freguesias de Cernache do Bonjardim, Nesperal e Palhais	Sertã	Castelo Branco
126/126 – 137/137	União das freguesias de Figueiró dos Vinhos e Bairradas	Figueiró Dos Vinhos	Leiria
138/138 – 152/152	Graça	Pedrógão Grande	Leiria
153/153 – 163/163	Vila Facaia	Pedrógão Grande	Leiria
164/164 – 166/166	União das freguesias de Castanheira de Pêra e Coentral	Castanheira De Pêra	Leiria
167/167	Vila Facaia	Pedrógão Grande	Leiria
168/168 – 169/169	Pedrógão Grande	Pedrógão Grande	Leiria
170/170 – 172/172	União das freguesias de Castanheira de Pêra e Coentral	Castanheira De Pêra	Leiria
173/173 – 188/188	Pedrógão Grande	Pedrógão Grande	Leiria
189/189 – 216/216	Alvares	Góis	Coimbra
217/217 – 248/248	União das freguesias de Cadafaz e Colmeal	Góis	Coimbra
249/249 – 251/251	Celavisa	Arganil	Coimbra
252/252 – 260/260	Góis	Góis	Coimbra
261/261 – 270/270	Vila Nova do Ceira	Góis	Coimbra
271/271 – 274/274	Pombeiro da Beira	Arganil	Coimbra
275/275 – 286/286	Lavegadas	Vila Nova De Poiares	Coimbra
287/287	São Miguel de Poiares	Vila Nova De Poiares	Coimbra
288/288 – 297/297	União das freguesias de Friúmes e Paradela	Penacova	Coimbra
298/298	União das freguesias de Oliveira do Mondego e Travanca do Mondego	Penacova	Coimbra
299/299 – 301/301	União das freguesias de Friúmes e Paradela	Penacova	Coimbra
302/302 – 304/304	Penacova	Penacova	Coimbra
305/305 – 316/316	Carvalho	Penacova	Coimbra
317/317 – 328/328	Trezói	Mortágua	Viseu
329/329	Espinho	Mortágua	Viseu
330/330 – 331/331	Trezói	Mortágua	Viseu
335/335 – 336/336	[illegible]	Mortágua	Viseu
337/337	Vila Nova de Monsarros	Anadia	Aveiro
338/338 – 343/343	Espinho	Mortágua	Viseu
344/344 – 347/115 e 112–113	Moita	Anadia	Aveiro
345/111 – 347/110	Espinho	Mortágua	Viseu

LEGENDA E SISTEMA DE COORDENADAS

- Linhas Aéreas
- Vegetação/Arvoredo
- Estradas
- Edifícios

- Sinalização Avifauna
- Sinalização Aérea Diurna
- Sinalização Aérea Diurna + Sinalização Avifauna

Sistema de Coordenadas Horizontal ETRS89/TM06
Sistema de Coordenadas Vertical Marégrafo de Cascais

CONFIDENCIALIDADE
A informação constante neste desenho apenas pode ser utilizada no âmbito de contratos de aquisição de bens e prestação de serviços ou contratos de Empreitada da REN, devendo ser mantido sigilo relativamente a tal informação que é considerada confidencial e propriedade da REN.
A divulgação, cedência e utilização para outros fins que não os mencionados, na totalidade ou em parte, da informação constante neste desenho, fará incorrer o infrator em responsabilidade civil, com obrigação de indemnizar a REN pelos prejuízos emergentes desse incumprimento.

Revisão	Designação	Des.	Verif.	Aprov.	Data
0					

Desenhado: António Mata
Verificado: António Mata
Estado: Released
André Santos
Data: 24/07/2025

Abertura da Linha Bodiosa - Paraimo 2 para Abrantes a 400 kV
Linha Abrantes – Paraimo a 400 kV
Linha Abrantes – Bodiosa, a 400 kV
Perfil e Planta Parcelar
Apoios 154/154 a 163/163

PROJETO | USO INTERNO

REN Rede Eléctrica Nacional, S.A.

Desenho Nº: LD 033065
Revisão: 0 | Formato: | Nº folha: 17
Escala: H=1:2000 / V=1:500 | Instalação: | Obra: 5580

	164/164	165/165	166/166	167/167	168/168	169/169	170/170	171/171	172/172	173/173	174/174	175/175	176/176
Coordenadas	M=-7169.83 P=31137.81	M=-6866.15 P=31370.31	M=-6506.77 P=31645.46	M=-6324.68 P=31784.87	M=-6038.64 P=32184.07	M=-5860.25 P=32433.04	M=-5738.55 P=32602.88	M=-5431.22 P=32756.36	M=-5157.33 P=32893.13	M=-4903.40 P=33019.94	M=-4622.95 P=33159.99	M=-4350.09 P=33296.25	M=-3857.98 P=33542.00
Distância da Estação à Origem (m)	72588.66	72971.14	73423.74	73653.08	74144.18	74450.46	74659.40	75002.92	75309.07	75592.89	75906.38	76211.36	76761.42
Cota do Terreno no Apoio (m)	446.00	419.23	392.99	391.90	408.82	447.22	460.26	484.73	521.87	530.94	545.55	531.78	492.12
Número do apoio	164/164	165/165	166/166	167/167	168/168	169/169	170/170	171/171	172/172	173/173	174/174	175/175	176/176
Tipo de Apoio	ELA8/AD20	DLS5/SD20	DLS5/SD20	DLA1/AD20	DLR3/SD20	DLA9/AD20	DLT10/AD20	DLS5/SD20	DLS4/SD20	DLS3/SD20	DLS3/SD20	DLR9/SD20	DLR9/SD20
Tipo de Equipamento	4D4H2M150N5	4D4K2M105L5	4D4K2M105L5	4D4H2M150N5	4D4K2M105L5	4D4H2M150N5	4D4H2M150N5	4D4K2M105L5	4D4K2M105L5	4D4K2M105L5	4D4K2M105L5	4D4K2M105L5	4D4K2M105L5
Alturas Útil/Total do Apoio (m)	40.95/67.85	33.07/56.80	33.07/56.80	23.90/46.50	25.97/52.50	48.91/71.51	51.90/74.50	33.07/56.80	29.07/52.80	26.07/49.80	26.07/49.80	44.98/71.51	44.98/71.51
Distância do Apoio à Origem (m)	72588.66	72971.14	73423.74	73653.08	74144.18	74450.46	74659.40	75002.92	75309.07	75592.89	75906.38	76211.36	76761.42

Vãos Horizontais (m)	
164/164 – 165/165	382.47
165/165 – 166/166	452.61
166/166 – 167/167	229.33
167/167 – 168/168	491.10
168/168 – 169/169	306.28
169/169 – 170/170	208.94
170/170 – 171/171	343.52
171/171 – 172/172	306.14
172/172 – 173/173	283.82
173/173 – 174/174	313.49
174/174 – 175/175	304.99
175/175 – 176/176	550.06

DISPOSIÇÃO DAS FASES

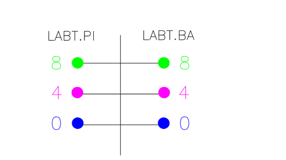

CABOS CONDUTORES E DE GUARDA (condições de regulação - anexo A.6)

CONDUTORES: 3 x 2 x 2 ACSR 595 (ZAMBEZE)
CABO CONDUTOR: Flecha Máxima (85°C)

CABOS DE GUARDA: 2 x 1 x ACSR 153 (DORKING) / OPGW
CABO DE GUARDA: Flecha Mínima (–5°C)

DISTRIBUIÇÃO ADMINISTRATIVA DOS APOIOS

Apoios	Freguesia	Concelho	Distrito
P461/P471 – 3/3	Pego	Abrantes	Santarém
4/4 – 12/12	União das freguesias de Alvega e Concavada	Abrantes	Santarém
13/13 – 15/15	Mouriscas	Abrantes	Santarém
16/16 – 20/20	Ortiga	Mação	Santarém
21/21 – 25/25	União das freguesias de Mação, Penhascoso e Aboboreira	Mação	Santarém
26/26 – 28/28	Mouriscas	Abrantes	Santarém
29/29 – 35/35	União das freguesias de Mação, Penhascoso e Aboboreira	Mação	Santarém
36/36 – 45/45	Alcaravela	Sardoal	Santarém
46/46 – 52/52	União das freguesias de Mação, Penhascoso e Aboboreira	Mação	Santarém
53/53 – 75/75	Vila de Rei	Vila De Rei	Castelo Branco
76/76 – 79/79	São João do Peso	Vila De Rei	Castelo Branco
80/80 – 92/92	União das freguesias de Cumeada e Marmeleiro	Sertã	Castelo Branco
93/93 – 125/125	União das freguesias de Cernache do Bonjardim, Nesperal e Palhais	Sertã	Castelo Branco
126/126 – 137/137	União das freguesias de Figueiró dos Vinhos e Bairradas	Figueiró Dos Vinhos	Leiria
138/138 – 152/152	Graça	Pedrógão Grande	Leiria
153/153 – 163/163	Vila Facaia	Pedrógão Grande	Leiria
164/164 – 166/166	União das freguesias de Castanheira de Pêra e Coentral	Castanheira De Pêra	Leiria
167/167	Vila Facaia	Pedrógão Grande	Leiria
168/168 – 169/169	Pedrógão Grande	Pedrógão Grande	Leiria
170/170 – 172/172	União das freguesias de Castanheira de Pêra e Coentral	Castanheira De Pêra	Leiria
173/173 – 188/188	Pedrógão Grande	Pedrógão Grande	Leiria
189/189 – 216/216	Alvares	Góis	Coimbra
217/217 – 248/248	União das freguesias de Cadafaz e Colmeal	Góis	Coimbra
249/249 – 251/251	Celavisa	Arganil	Coimbra
252/252 – 260/260	Góis	Góis	Coimbra
261/261 – 270/270	Vila Nova do Ceira	Góis	Coimbra
271/271 – 274/274	Pombeiro da Beira	Arganil	Coimbra
275/275 – 286/286	Lavegadas	Vila Nova De Poiares	Coimbra
287/287	São Miguel de Poiares	Vila Nova De Poiares	Coimbra
288/288 – 297/297	União das freguesias de Friúmes e Paradela	Penacova	Coimbra
298/298	União das freguesias de Oliveira do Mondego e Travanca do Mondego	Penacova	Coimbra
299/299 – 301/301	União das freguesias de Friúmes e Paradela	Penacova	Coimbra
302/302 – 304/304	Penacova	Penacova	Coimbra
305/305 – 316/316	Carvalho	Penacova	Coimbra
317/317 – 328/328	Trezói	Mortágua	Viseu
329/329	Espinho	Mortágua	Viseu
330/330 – 331/331	Trezói	Mortágua	Viseu
333/333 – 336/336	[illegible]	Mortágua	Viseu
337/337	Vila Nova de Monsarros	Anadia	Aveiro
338/338 – 343/343	Espinho	Mortágua	Viseu
344/344 – 347/115 e 112–113	Moita	Anadia	Aveiro
345/111 – 347/110	Espinho	Mortágua	Viseu

LEGENDA E SISTEMA DE COORDENADAS

- Linhas Aéreas
- Vegetação/Arvoredo
- Estradas
- Edifícios

- Sinalização Avifauna
- Sinalização Aérea Diurna
- Sinalização Aérea Diurna + Sinalização Avifauna

Sistema de Coordenadas Horizontal ETRS89/TM06
Sistema de Coordenadas Vertical Marégrafo de Cascais

CONFIDENCIALIDADE
A informação constante neste desenho apenas pode ser utilizada no âmbito de contratos de aquisição de bens e prestação de serviços ou contratos de Empreitada da REN, devendo ser mantido sigilo relativamente a tal informação que é considerada confidencial e propriedade da REN.
A divulgação, cedência e utilização para outros fins que não os mencionados, na totalidade ou em parte, da informação constante neste desenho, fará incorrer o infrator em responsabilidade civil, com obrigação de indemnizar a REN pelos prejuízos emergentes desse incumprimento.

Revisão	Designação	Des.	Verif.	Aprov.	Data
0					

Desenhado: António Mata
Verificado: António Mata
Estado: Released
André Santos
Data: 24/07/2025

Abertura da Linha Bodiosa - Paraimo 2 para Abrantes a 400 kV
Linha Abrantes – Paraimo a 400 kV
Linha Abrantes – Bodiosa, a 400 kV
Perfil e Planta Parcelar
Apoios 164/164 a 176/176

PROJETO | USO INTERNO

REN Rede Eléctrica Nacional, S.A.
Desenho Nº: LD 033065
Revisão: 0 | Formato | Nº folha: 18
Escala: H=1:2000 / V=1:500 | Instalação | Obra: 5580

	176	177	178	179	180	181	182	183	184	185	186	187
	M=-3857.98 P=33542.00	M=-3226.84 P=33857.19	M=-2920.36 P=34010.24	M=-2638.14 P=34151.17	M=-2051.90 P=34309.17	M=-1710.94 P=34401.07	M=-1450.70 P=34471.20	M=-1112.84 P=34562.26	M=-733.03 P=34664.63	M=-526.44 P=34865.16	M=-276.85 P=35107.44	M=-45.44 P=35332.07
Distância da Estação à Origem (m)	76761.42	77466.89	77809.46	78124.91	78732.07	79085.20	79354.72	79704.63	80098.00	80385.92	80733.76	81056.25
Cota do Terreno no Apoio (m)	492.12	541.74	539.50	536.90	541.19	530.05	527.75	499.13	499.18	491.11	458.64	440.17
Número do apoio	176/176	177/177	178/178	179/179	180/180	181/181	182/182	183/183	184/184	185/185	186/186	187/187
Tipo de Apoio	DLR9/SD20	DLR6/SD20	DLS6/SD20	DLA4/AD20	DLR2/SD20	DLS2/SD20	DLS3/SD20	DLS3/SD20	DLA5/AD20	DLS1/SD20	DLS2/SD20	DLS1/SD20
Tipo de Equipamento	4D4K2M105L5	4D4K2M105L5	4D4K2M105L5	4D4H2M150N5	4D4K2M105L5	4D4K2M105L5	4D4K2M105L5	4D4K2M105L5	4D4H2M150N5	4D4K2M105L5	4D4K2M105L5	4D4K2M105L5
Alturas Útil/Total do Apoio (m)	44.98/71.51	35.97/62.50	36.07/59.80	32.90/55.50	22.97/49.50	23.07/46.80	26.07/49.80	26.07/49.80	36.90/59.50	20.07/43.80	23.07/46.80	20.07/43.80
Distância do Apoio à Origem (m)	76761.42	77466.89	77809.46	78124.91	78732.07	79085.20	79354.72	79704.63	80098.00	80385.92	80733.76	81056.25

Vãos Horizontais (m)	176–177	177–178	178–179	179–180	180–181	181–182	182–183	183–184	184–185	185–186	186–187
	705.47	342.57	315.45	607.16	353.13	269.53	349.91	393.37	287.92	347.84	322.49

DISPOSIÇÃO DAS FASES

VISTA DO PCABT

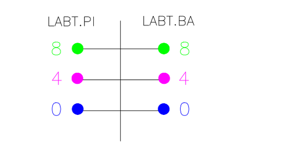

Apoios 1/1 a 345/345

CABOS CONDUTORES E DE GUARDA (condições de regulação - anexo A.6)

CONDUTORES: 3 x 2 x 2 ACSR 595 (ZAMBEZE)
CABO CONDUTOR: Flecha Máxima (85°C)

CABOS DE GUARDA: 2 x 1 x ACSR 153 (DORKING) / OPGW
CABO DE GUARDA: Flecha Mínima (−5°C)

DISTRIBUIÇÃO ADMINISTRATIVA DOS APOIOS

Apoios	Freguesia	Concelho	Distrito
P461/P471 — 3/3	[illegible]	Abrantes	Santarém
4/4 — 12/12	União das freguesias de Alvega e Concavada		
13/13 — 15/15	Mouriscas		
16/16 — 20/20	Ortiga	Mação	
21/21 — 25/25	União das freguesias de Mação, Penhascoso e Aboboreira		
26/26 — 28/28	Mouriscas	Abrantes	
29/29 — 35/35	União das freguesias de Mação, Penhascoso e Aboboreira	Mação	
36/36 — 45/45	Alcaravela	Sardoal	
46/46 — 52/52	União das freguesias de Mação, Penhascoso e Aboboreira	Mação	
53/53 — 75/75	Vila de Rei	Vila De Rei	Castelo Branco
76/76 — 79/79	São João do Peso		
80/80 — 92/92	União das freguesias de Cumeada e Marmeleiro	Sertã	
93/93 — 125/125	União das freguesias de Cernache do Bonjardim, Nesperal e Palhais	Sertã	
126/126 — 137/137	União das freguesias de Figueiró dos Vinhos e Bairradas	Figueiró Dos Vinhos	Leiria
138/138 — 152/152	Graça	Pedrógão Grande	
153/153 — 163/163	Vila Facaia		
164/164 — 166/166	União das freguesias de Castanheira de Pera e Coentral	Castanheira De Pera	
167/167	Vila Facaia	Pedrógão Grande	
168/168 — 169/169	Pedrógão Grande		
170/170 — 172/172	União das freguesias de Castanheira de Pera e Coentral	Castanheira De Pera	
173/173 — 188/188	Pedrógão Grande	Pedrógão Grande	
189/189 — 216/216	Alvares	Góis	Coimbra
217/217 — 248/248	União das freguesias de Cadafaz e Colmeal		
249/249 — 251/251	Celavisa	Arganil	
252/252 — 260/260	Góis	Góis	
261/261 — 270/270	Vila Nova do Ceira		
271/271 — 274/274	Pombeiro da Beira	Arganil	
275/275 — 286/286	Lavegadas	Vila Nova De Poiares	
287/287	São Miguel de Poiares		
288/288 — 297/297	União das freguesias de Friúmes e Paradela	Penacova	
298/298	União das freguesias de Oliveira do Mondego e Travanca do Mondego		
299/299 — 301/301	União das freguesias de Friúmes e Paradela		
302/302 — 304/304	Penacova		
305/305 — 316/316	Carvalho		
317/317 — 328/328	Trezói	Mortágua	Viseu
329/329	Espinho		
330/330 — 331/331	Trezói		
333/333 — 336/336	[illegible]		
337/337	Vila Nova de Monsarros	Anadia	Aveiro
338/338 — 343/343	Espinho	Mortágua	Viseu
344/344 — 347/115 e 112–113	Moita	Anadia	Aveiro
345/111 — 347/110	Espinho	Mortágua	Viseu

LEGENDA E SISTEMA DE COORDENADAS

- Linhas Aéreas
- Vegetação/Arvoredo
- Estradas
- Edifícios

- Sinalização Avifauna
- Sinalização Aérea Diurna
- Sinalização Aérea Diurna + Sinalização Avifauna

Sistema de Coordenadas Horizontal ETRS89/TM06
Sistema de Coordenadas Vertical Marégrafo de Cascais

CONFIDENCIALIDADE
A informação constante neste desenho apenas pode ser utilizada no âmbito de contratos de aquisição de bens e prestação de serviços ou contratos de Empreitada da REN, devendo ser mantido sigilo relativamente a tal informação que é considerada confidencial e propriedade da REN.
A divulgação, cedência e utilização para outros fins que não os mencionados, na totalidade ou em parte, da informação constante neste desenho, fará incorrer o infrator em responsabilidade civil, com obrigação de indemnizar a REN pelos prejuízos emergentes desse incumprimento.

Revisão	Designação	Des.	Verif.	Aprov.	Data
0					

Desenhado: António Mata
Verificado: António Mata
Estado: Released — André Santos
Data: 24/07/2025

Abertura da Linha Bodiosa - Paraimo 2 para Abrantes a 400 kV
Linha Abrantes – Paraimo a 400 kV
Linha Abrantes – Bodiosa, a 400 kV
Perfil e Planta Parcelar
Apoios 176/176 a 187/187

REN
Rede Eléctrica Nacional, S.A.
Desenho Nº LD 033065
Revisão 0 | Formato | Nº folha 19
Escala H=1:2000 / V=1:500 | Instalação | Obra 5580
PROJETO | USO INTERNO

DISPOSIÇÃO DAS FASES

VISTA DO PCABT

LABT.PI	LABT.BA
8	8
4	4
0	0

Apoios 1/1 a 345/345

CABOS CONDUTORES E DE GUARDA (condições de regulação - anexo A.6)

CONDUTORES: 3 x 2 x 2 ACSR 595 (ZAMBEZE)
CABO CONDUTOR: Flecha Máxima (85°C)

CABOS DE GUARDA: 2 x 1 x ACSR 153 (DORKING) / OPGW
CABO DE GUARDA: Flecha Mínima (−5°C)

DISTRIBUIÇÃO ADMINISTRATIVA DOS APOIOS

Apoios	Freguesia	Concelho	Distrito
P461/P471 – 3/3	[illegible]	Abrantes	Santarém
4/4 – 12/12	União das freguesias de Alvega e Concavada		
13/13 – 15/15	Mouriscas		
16/16 – 20/20	Ortiga	Mação	
21/21 – 25/25	União das freguesias de Mação, Penhascoso e Aboboreira		
26/26 – 28/28	Mouriscas	Abrantes	
29/29 – 35/35	União das freguesias de Mação, Penhascoso e Aboboreira	Mação	
36/36 – 45/45	Alcaravela	Sardoal	
46/46 – 52/52	União das freguesias de Mação, Penhascoso e Aboboreira	Mação	
53/53 – 75/75	Vila de Rei	Vila De Rei	Castelo Branco
76/76 – 79/79	São João do Peso		
80/80 – 92/92	União das freguesias de Cumeada e Marmeleiro	Sertã	
93/93 – 125/125	União das freguesias de Cernache do Bonjardim, Nesperal e Palhais	Sertã	
126/126 – 137/137	União das freguesias de Figueiró dos Vinhos e Bairradas	Figueiró Dos Vinhos	Leiria
138/138 – 152/152	Graça	Pedrógão Grande	
153/153 – 163/163	Vila Facaia		
164/164 – 166/166	União das freguesias de Castanheira de Pêra e Coentral	Castanheira De Pêra	
167/167	Vila Facaia	Pedrógão Grande	
168/168 – 169/169	Pedrógão Grande		
170/170 – 172/172	União das freguesias de Castanheira de Pêra e Coentral	Castanheira De Pêra	
173/173 – 188/188	Pedrógão Grande	Pedrógão Grande	
189/189 – 216/216	Alvares	Góis	Coimbra
217/217 – 248/248	União das freguesias de Cadafaz e Colmeal		
249/249 – 251/251	Celavisa	Arganil	
252/252 – 260/260	Góis	Góis	
261/261 – 270/270	Vila Nova do Ceira		
271/271 – 274/274	Pombeiro da Beira	Arganil	
275/275 – 286/286	Lavegadas	Vila Nova De Poiares	
287/287	São Miguel de Poiares		
288/288 – 297/297	União das freguesias de Friúmes e Paradela	Penacova	
298/298	União das freguesias de Oliveira do Mondego e Travanca do Mondego		
299/299 – 301/301	União das freguesias de Friúmes e Paradela		
302/302 – 304/304	[illegible]		
305/305 – 316/316	Carvalho		
317/317 – 328/328	Trezói	Mortágua	Viseu
329/329	Espinho		
330/330 – 334/334	Trezói		
335/335 – 336/336	[illegible]		
337/337	Vila Nova de Monsarros	Anadia	Aveiro
338/338 – 343/343	Espinho	Mortágua	Viseu
344/344 – 347/115 e 112–113	Moita	Anadia	Aveiro
348/111 – 347/110	Espinho	Mortágua	Viseu

LEGENDA E SISTEMA DE COORDENADAS

- Linhas Aéreas
- Vegetação/Arvoredo
- Estradas
- Edifícios

- Sinalização Avifauna
- Sinalização Aérea Diurna
- Sinalização Aérea Diurna + Sinalização Avifauna

Sistema de Coordenadas Horizontal ETRS89/TM06
Sistema de Coordenadas Vertical Marégrafo de Cascais

CONFIDENCIALIDADE
A informação constante neste desenho apenas pode ser utilizada no âmbito de contratos de aquisição de bens e prestação de serviços ou contratos de Empreitada da REN, devendo ser mantido sigilo relativamente a tal informação que é considerada confidencial e propriedade da REN.
A divulgação, cedência e utilização para outros fins que não os mencionados, na totalidade ou em parte, da informação constante neste desenho, fará incorrer o infrator em responsabilidade civil, com obrigação de indemnizar a REN pelos prejuízos emergentes desse incumprimento.

Revisão	Designação	Des.	Verif.	Aprov.	Data
0					

Desenhado: António Mata
Verificado: António Mata
Estado: Released — André Santos
Data: 24/07/2025

Abertura da Linha Bodiosa - Paraimo 2 para Abrantes a 400 kV

Linha Abrantes – Paraimo a 400 kV
Linha Abrantes – Bodiosa, a 400 kV
Perfil e Planta Parcelar
Apoios 187/187 a 197/197

PROJETO | USO INTERNO

REN — Rede Eléctrica Nacional, S.A.

Desenho Nº: LD 033065
Revisão: 0 | Formato: | Nº folha: 20
Escala: H=1:2000 / V=1:500 | Instalação: | Obra: 5580

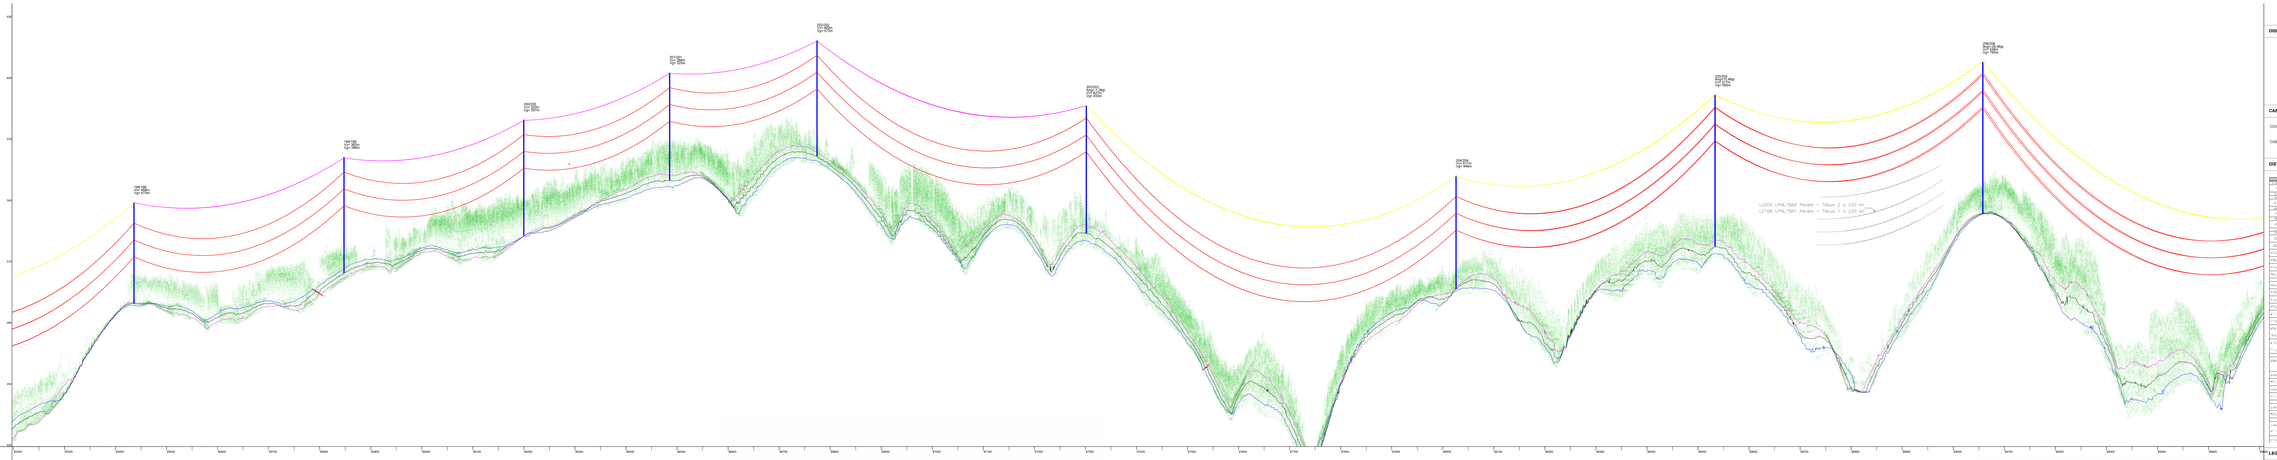

Altura de Cálculo do Apoio (m)	53.27/58.00	53.27/58.00	53.27/58.00	53.27/58.00	53.27/58.00	53.27/58.00	53.27/58.00	47.95/70.00	51.95/70.00
Vão Horizontal (m)	411.41	352.18	286.76	288.88	537.46	724.26	587.57	524.59	
Distância do Apoio à Origem (m)	93436.17	93647.38	94164.76	94485.00	95774.16	97361.64	98033.40	98553.28	98907.87

DISPOSIÇÃO DAS FASES

VISTA DO POAT

Apoios 1/1 a 345/345

CABOS CONDUTORES E DE GUARDA (condições de regulação - anexo A.6)

CONDUTORES: 2 x 2 + 2 ACSR 595 (DAMSEL)
CABO CONDUTOR: Flecha Máxima (85ºC)

CABOS DE GUARDA: 2 x 1 + ACSR 153 (DORKNOL) / OPGW
CABO DE GUARDA: Flecha Mínima (-5ºC)

DISTRIBUIÇÃO ADMINISTRATIVA DOS APOIOS

Apoios	Freguesia	Concelho	Distrito

LEGENDA E SISTEMA DE COORDENADAS

- Linhas Aéreas
- Vegetação Arvoredo
- Estradas
- Edifícios

- Sinalização Anfluma
- Sinalização Aéreo Sumo
- Sinalização Aéreo Sumo + Sinalização Anfluma

Sistema de Coordenadas Horizontal: ETRS89/TM06
Sistema de Coordenadas Vertical: Marégrafo de Cascais

A informação contida neste desenho pode ser utilizada e divulgada de acordo com as normas de licenciamento de dados e produtos da REN, disponíveis em www.ren.pt

Nº	Data	Descrição	Por	Verif.	Aprov.
0	2021-12-21	Emissão Inicial	Antonio Melo	Antonio Melo	Antonio Melo

Estado: Released
Autor: André Santos

Abertura da Linha Boticas - Paramos 2 para Abrantes a 400 kV
Linha: Abrantes – Pinhanço a 400 kV
Linha: Abrantes – Penela a 400 kV
Perfil e Poste Previsto
Apoio 169/168 a 206/206

REN
Rede Elétrica Nacional, S.A.

Nº LD 033065

Escala: 1:5000 (A1) 1:10000 (A3)
Folha: 1 de 1

Pro.XXX.yyyyyy | PROJETO | CAD_INTERNO | 0.00.1.168

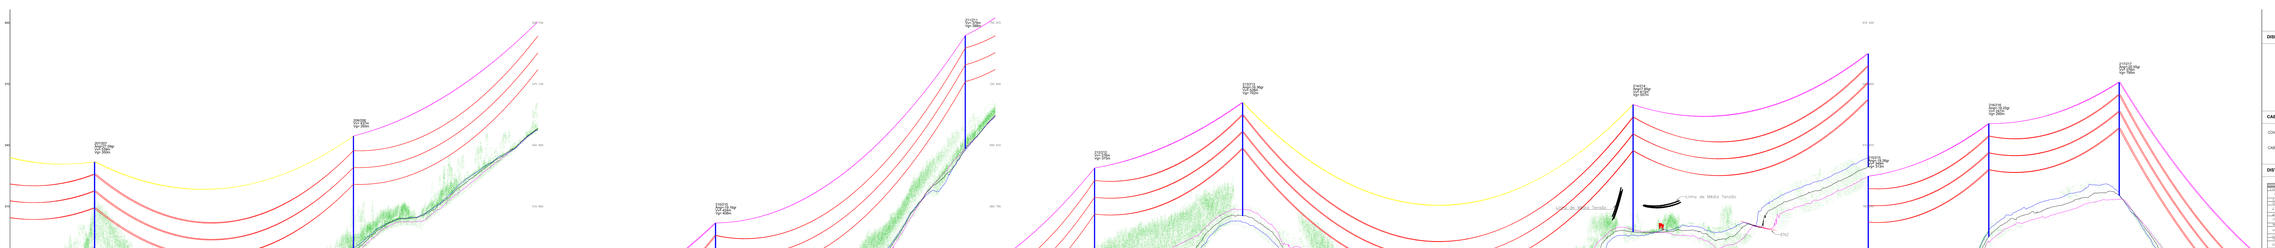

	2P/2000/15 P1/2000/15	2P/2000/16 P1/2000/16	2P/2000/17 P1/2000/17	2P/2000/18 P1/2000/18	2P/2000/19 P1/2000/19	2P/2000/20 P1/2000/20	2P/2000/21 P1/2000/21	2P/2000/22 P1/2000/22	2P/2000/23 P1/2000/23	2P/2000/24 P1/2000/24
Distância de Estação à Origem (m)	49833.03	50131.07	50493.96	50840.96	51329.58	51592.87	51972.92	52527.79	52998.48	53334.66	53590.58
Cota do Terreno na Base (m)	466.61	464.42	464.01	464.97	744.59	756.93	775.65	784.12	803.52	821.76	845.90
Número do apoio	2015/37	2060/38	2109/39	2152/40	2112/01	2122/02	2152/03	2162/04	2162/05	2162/06	2123/07
Tipo de Apoio	DL1 MA240	DL3 MA500	DL3 MA500	DL3 MA500	DL4 MA500	DL4 MA500	DL4 MA500	DL4 MA500	DL4MA500	DL7 MA500	DL7 MA500
Tipo de Fundamento	4GM/GM/1000	4GM/GM/1000	4GM/GM/1000	4GM/GM/1000	4GM/GM/1000	4GM/GM/1000	4GM/GM/1000	4GM/GM/1000	4GM/GM/1000	4GM/GM/1000	4GM/GM/1000
Altura (SPTAA do Apoio (m)	23.5000.00	33.5139.00	33.5153.00	33.5432.00	33.5000.00	33.5000.00	33.5000.00	33.5000.00	33.5000.00	33.5000.00	33.5000.00
Vão Horizontal (m)	337.04		362.19	346.79	488.62	263.29	379.95	296.98	764.97	460.69	256.18	253.48	255.92
Distância de Apoio à Origem (m)	50833.03	50131.07	50493.96	50840.96	51329.58	51592.87	51972.92	52527.79	52998.48	53334.66	53590.58

DISPOSIÇÃO DAS FASES

VISTA DO POAT

LADO PI	LADO DA
1	3
2	2
3	1

Apoios 1/1 a 345/345

CABOS CONDUTORES E DE GUARDA (condições de regulação - anexo A.6)

CONDUTORES: 3 x 2 x 2 ACSR 595 (DAMEZE)
CABO CONDUTOR: Flecha Máxima (85%)

CABOS DE GUARDA: 2 x 1 x ACSR 153 (DORKING) / OPGW
CABO DE GUARDA: Flecha Mínima (-5%)

DISTRIBUIÇÃO ADMINISTRATIVA DOS APOIOS


LEGENDA E SISTEMA DE COORDENADAS

- Linhas Aéreas
- Vegetação Arvorada
- Estradas
- Edifícios

- Sinalização Avifauna
- Sinalização Aéreo Suma
- Sinalização Aéreo Suma + Sinalização Avifauna

Sistema de Coordenadas Horizontal: ETRS89/ETM06
Sistema de Coordenadas Vertical: Referência de Elevação



Nº	Descrição	Data	Visto
0	Emissão	2021.07.01	

Autor	António Melo	
Verificado	António Melo	
Aprovado	André Santos	
Release		






Rede Elétrica Nacional, S.A.

LD 033065

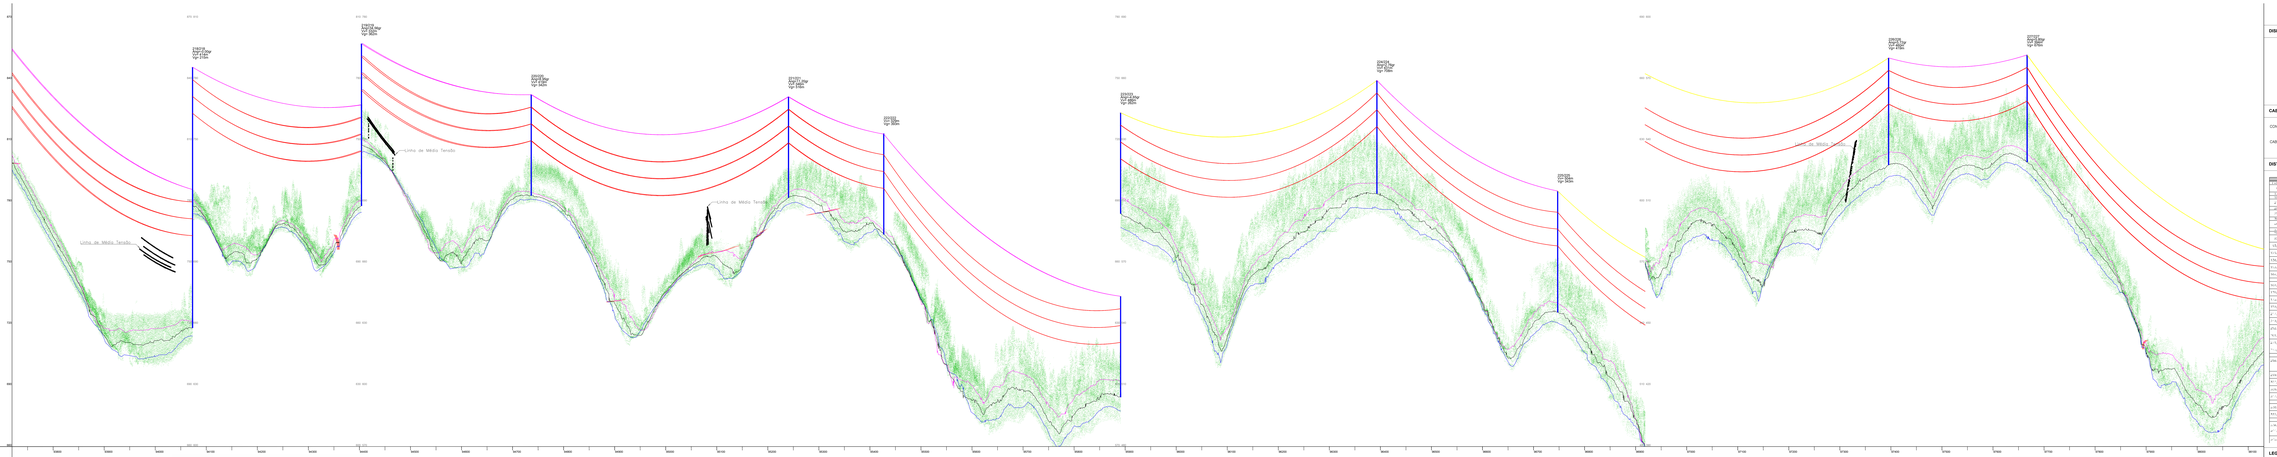

	P1 E34/21 (1) P1 E34/21 (2)	P2 E34/22 (1) P2 E34/22 (2)	P3 E34/23 (1) P3 E34/23 (2)	P4 E34/24 (1) P4 E34/24 (2)	P5 E34/25 (1) P5 E34/25 (2)	P6 E34/26 (1) P6 E34/26 (2)	P7 E34/27 (1) P7 E34/27 (2)	P8 E34/28 (1) P8 E34/28 (2)	P9 E34/29 (1) P9 E34/29 (2)	P10 E34/30 (1) P10 E34/30 (2)
Distância de Extração à Origem (m)	34472.12	34458.22	34718.37	35240.56	35427.15	35697.28	36383.18	36747.20	37345.49	37858.98
Cota do Terreno na Base (m)	718.15	693.05	641.99	617.67	594.17	603.96	664.79	629.55	626.65	629.54
Número de apoio	216/218	216/219	220/220	221/221	222/222	223/223	224/224	225/225	226/226	227/227
Tipo de Apoio	ELANCER	ELTANCER	ELANCER	ELANCER	ELSUSPER	ELANCER	ELANCER	ELSUSPER	ELANCER	ELANCER
Tipo de Fundamento	4GHD6700/060	4GHD6700/060	4GHD6700/060	4GHD6700/060	4GHDM12000,5	4GHD6700/060	4GHD6700/060	4GHDM12000,5	4GHD6700/060	4GHD6700/060
Altura (MT/Tipo de Apoio (m)	42.00/27.00	25.00/15.00	23.00/15.00	23.00/15.00	23.00/15.00	23.00/15.00	23.00/15.00	32.00/30.00	23.00/15.00	23.00/15.00
Vão Horizontal (m)	460.01	339.93	332.95	533.97	466.92	196.91	702.11	394.96	511.29	271.90
Distância de Apoio à Origem (m)	34472.12	34458.22	34718.37	35240.56	35427.15	35697.28	36383.18	36747.20	37345.49	37858.98

DISPOSIÇÃO DAS FASES

VISTA DO POAT

Apoios 1/1 a 345/345

CABOS CONDUTORES E DE GUARDA (condições de regulação - anexo A.6)

CONDUTORES: 2 x 2 + 2 ACSR 595 (DARKE2)
CABO CONDUTOR: Flecha Máxima (85ºC)

CABOS DE GUARDA: 2 x 1 + ACSR 153 (DORKNZ) / OPGW
CABO DE GUARDA: Flecha Mínima (-5ºC)

DISTRIBUIÇÃO ADMINISTRATIVA DOS APOIOS

Apoios	Freguesia	Concelho	Distrito

LEGENDA E SISTEMA DE COORDENADAS

Linhas Aéreas
Vegetação Arvoredo
Estradas
Edifícios

Sinalização Aérea
Sinalização Aérea Diurna
Sinalização Aérea Diurna + Sinalização Aérea

Sistema de Coordenadas Horizontal: ETRS89/TM06
Sistema de Coordenadas Vertical: Marégrafo de Cascais

CONFIDENCIAL


Nº	Data	Descrição	Por	Verif.	Aprov.
1	2021-12-20	Emissão Inicial			

Autor	António Matos		
Verificado	António Matos		
Aprovado	André Santos		

Abertura da Linha Bodiosa - Paramos 2 para Abrantes a 400 kV

Linha Aéreas Abrantes - Pinhanço a 400 kV
Linha Aéreas Bodiosa - Pinhanço a 400 kV
Perfil e Planta Planeada
Apoio 216/218 a 227/227

REN
Rede Eléctrica Nacional, S.A.

Projecto nº	LD 033065
Escala	1:5000
Formato	A1
Folha nº	1 de 1

Pro-XXX-23x05 PROJETO Turma 1 LADO INTERNO

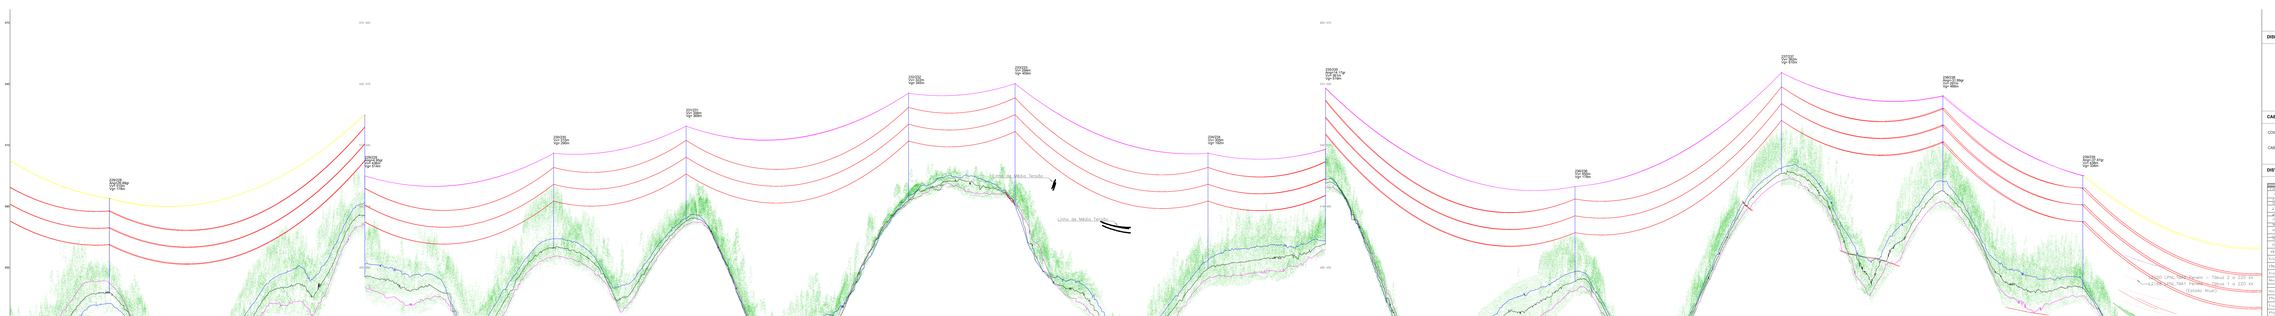

	AP2500/13 AP2500/13	AP2500/12 AP2500/12	AP2500/11 AP2500/11	AP2500/10 AP2500/10	AP2500/09 AP2500/09	AP2500/08 AP2500/08	AP2500/07 AP2500/07	AP2500/06 AP2500/06	AP2500/05 AP2500/05	AP2500/04 AP2500/04	AP2500/03 AP2500/03	AP2500/02 AP2500/02	AP2500/01 AP2500/01
Distância de Estação à Origem (m)	98175.29	98279.54	98540.41	98585.61	98748.75	98948.33	100021.34	100021.95	101048.27	101400.81	101453.56	101758.96	102040.94
Cota de Trabalho da Base (m)	436.05	476.77	486.19	483.01	513.66	511.95	482.34	482.18	443.01	486.76	466.24	466.24	466.05
Número do apoio	2500/28	2500/29	2500/30	2500/31	2500/32	2500/33	2500/34	2500/35	2500/36	2500/37	2500/38	2500/39	2500/40
Tipo de Apoio	DLA1A2G0	DL3A3G20	DL3A3G30	DL3A3G30	DL3A3G30	DL3A3G30	DL3A3G30	DL3A3G30	DL3A1A2G0	DL3A3G30	DL3A1A2G0	DL3A1A2G0	DL1A1A2G0
Tipo de Equipamento	4DAH2M10/500	4DAH2M10/SLS	4DAH2M10/SLS	4DAH2M10/SLS	4DAH2M10/SLS	4DAH2M10/SLS	4DAH2M10/SLS	4DAH2M10/500	4DAH2M10/500	4DAH2M10/SLS	4DAH2M10/500	4DAH2M10/500	4DAH2M10/500
Altitude (MTTopo) do Apoio (m)	23.60/40.00	23.07/40.00	23.07/40.00	23.07/40.00	24.57/32.00	30.07/32.00	23.60/40.00	23.60/40.00	23.60/40.00	23.07/40.00	19.60/40.00	19.60/40.00	20.60/40.00
Vãos Horizontais (m)	104.34	260.87	258.88	162.80	429.74	258.58	378.61	298.21	352.75	482.72	406.47	316.00	274.04
Distância de Apoio à Origem (m)	98175.29	98279.54	98540.41	98585.61	98748.75	98948.33	100021.34	100021.95	101048.27	101400.81	101453.56	101758.96	102040.94

DISPOSIÇÃO DAS FASES

VISTA DO PICADT

Apoios 1/1 a 345/345

CABOS CONDUTORES E DE GUARDA (condições de regulação - anexo A.4)

CONDUTORES: 2 x 2 + 2 ACSR 595 (DARKE2)
CABO CONDUTOR: Flecha Mínima (35ºC)

CABOS DE GUARDA: 2 x 1 + ACSR 153 (DORKNO) / OPGW
CABO DE GUARDA: Flecha Mínima (-5ºC)

DISTRIBUIÇÃO ADMINISTRATIVA DOS APOIOS

Apoios	Vãos (km)	Concelho	Distrito

LEGENDA E SISTEMA DE COORDENADAS

- Linhas Aéreas
- Vegetação Arvoredo
- Estradas
- Edifícios
- Sinalização Aérea
- Sinalização Aérea Diurna
- Sinalização Aérea Diurna + Sinalização Aérea

Sistema de Coordenadas Horizontal: ETRS89/ETM06
Sistema de Coordenadas Vertical: Marégrafo de Cascais

A informação contida neste desenho pode ser parcial ou totalmente protegida por direitos de autor. A sua reprodução ou transmissão por qualquer forma ou processo, electrónico ou mecânico, incluindo fotocópia, gravação ou qualquer sistema de armazenamento de informação, sem autorização escrita da REN Rede Eléctrica Nacional, S.A. não é permitida. Este aviso deve ser mantido em todas as cópias, incluindo as parciais. Não é permitida a remoção ou alteração deste aviso.

Rev.	Descrição	Data	Desenhou	Verificou	Aprovou
0	Emissão	2021-07-30	António Melo	António Melo	André Salvo
	Released				

Abertura da Linha Bodiosa - Paraimo 2 para Abrantes a 400 kV	
Linha Abrantes – Paraimo a 400 kV Linha Abrantes – Paraimo a 400 kV Perfil e Planta Planeada Apoios 2/29	
Projecto	Escala
PROJETO	1:500
Nº do Documento	LD 033065
Rev.	0
Folha	1 de 1

REN Rede Eléctrica Nacional, S.A.
Av. Estados Unidos da América, 55
1749-061 LISBOA

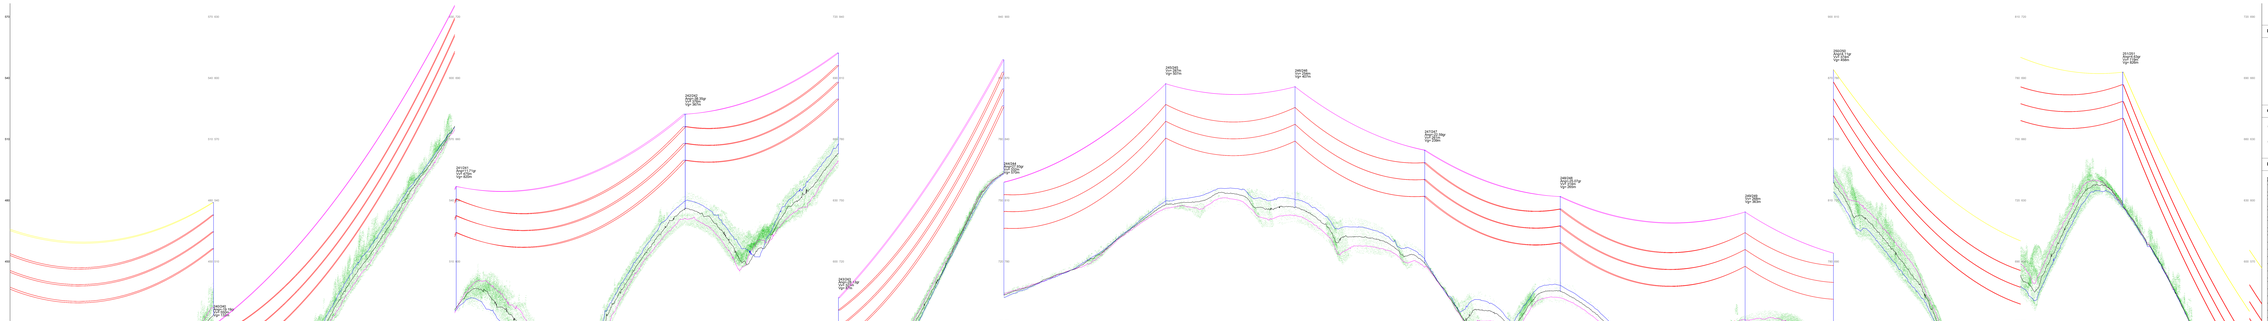








LEGENDA E SISTEMA DE COORDENADAS

- Linhas Aéreas
- Vegetação Arvorada
- Estradas
- Edifícios
- Sinalização Aérea
- Sinalização Aérea Diurna
- Sinalização Aérea Diurna + Sinalização Aéreo Nocturna

Sistema de Coordenadas Horizontal: ETRS89/ETM06
Sistema de Coordenadas Vertical: Marégrafo de Cascais

CONFIDENCIAL
Este documento e toda a informação nele contida pode conter informação confidencial e/ou propriedade intelectual da REN e/ou de terceiros. Se não for o destinatário pretendido deste documento, não pode ler, copiar, divulgar ou tomar qualquer ação baseada nesta informação. Se recebeu este documento por engano, por favor notifique imediatamente o remetente e apague o documento. Obrigado pela sua cooperação.

Nº	Descrição	Data	Desenhado	Verificado	Aprovado
1	EMISSÃO	2021-12-20			

Autoria Geral	Abertura da Linha Bodova - Paraimo 2 para Abrantes a 400 kV	REN	
Autoria Geral	Linha: Abrantes - Paraimo, a 400 kV	Rede Elétrica Nacional, S.A.	
Aprovado	Linha Bodova - Paraimo 2, a 400 kV	Escala: N.A.	Nº Folha: 1
Released	Perfil e Planta Parcelar	Formato: A0	Total Folhas: 1
André Sahsa	Apoio 245/245 a 245/345	Data: 2021-12-20	Nº Desenho: LD 033065
Pro-XXV-21v05	PROJETO	CAD: ASTERNET	Rev: 1

	M=4846.96 P=56057.28		M=4378.13 P=56432.86		M=3994.35 P=57254.53		M=3564.08 P=57623.76		M=3101.15 P=57684.95		M=2843.28 P=57719.04		M=2476.75 P=57767.49		M=2107.56 P=57887.43
Distância da Estação à Origem (m)	107220.98		107821.70		108728.58		109295.56		109762.52		110022.63		110392.35		110780.54
Cota do Terreno no Apoio (m)	443.97		319.96		311.56		284.13		331.94		317.91		318.02		345.87
Número do apoio	252/252		253/253		254/254		255/255		256/256		257/257		258/258		259/259
Tipo de Apoio	ELT2/AD20		DLT5/AD20		DLT2/AD20		DLT1/AD20		DLS2/SD20		DLS3/SD20		DLA3/AD20		DLA6/AD20
Tipo de Equipamento	4D4H2M150N5		4D4H2M150N5		4D4H2M150N5		4D4H2M150N5		4D4K2M105L5		4D4K2M105L5		4D4H2M150N5		4D4H2M150N5
Alturas Útil/Total do Apoio (m)	26.90/49.50		36.90/59.50		26.90/49.50		23.90/46.50		23.07/46.80		26.07/49.80		29.90/52.50		39.90/62.50
Vãos Horizontais (m)		600.72		906.87		566.98		466.96		260.11		369.72		388.19	
Distância do Apoio à Origem (m)	107220.98		107821.70		108728.58		109295.56		109762.52		110022.63		110392.35		110780.54

DISPOSIÇÃO DAS FASES

VISTA DO PCABT

LABT.PI LABT.BA

8 8
4 4
0 0

Apoios 1/1 a 345/345

CABOS CONDUTORES E DE GUARDA (condições de regulação - anexo A.6)

CONDUTORES: 3 x 2 x 2 ACSR 595 (ZAMBEZE)
CABO CONDUTOR: Flecha Máxima (85°C)

CABOS DE GUARDA: 2 x 1 x ACSR 153 (DORKING) / OPGW
CABO DE GUARDA: Flecha Mínima (−5°C)

DISTRIBUIÇÃO ADMINISTRATIVA DOS APOIOS

Apoios	Freguesia	Concelho	Distrito
P461/P471 – 3/3	Pego	Abrantes	Santarém
4/4 – 12/12	União das Freguesias de Alvega e Concavada	Abrantes	Santarém
13/13 – 15/15	Mouriscas	Abrantes	Santarém
16/16 – 20/20	Ortiga	Mação	Santarém
21/21 – 25/25	União das Freguesias de Mação, Penhascoso e Aboboreira	Mação	Santarém
26/26 – 28/28	Mouriscas	Abrantes	Santarém
29/29 – 35/35	União das Freguesias de Mação, Penhascoso e Aboboreira	Mação	Santarém
36/36 – 45/45	Alcaravela	Sardoal	Santarém
46/46 – 52/52	União das Freguesias de Mação, Penhascoso e Aboboreira	Mação	Santarém
53/53 – 75/75	Vila de Rei	Vila De Rei	Castelo Branco
76/76 – 79/79	São João do Peso	Vila De Rei	Castelo Branco
80/80 – 92/92	União das Freguesias de Cumeada e Marmeleiro	Sertã	Castelo Branco
93/93 – 125/125	União das freguesias de Cernache do Bonjardim, Nesperal e Palhais	Sertã	Castelo Branco
126/126 – 137/137	União das Freguesias de Figueiró dos Vinhos e Bairradas	Figueiró Dos Vinhos	Leiria
138/138 – 152/152	Graça	Pedrógão Grande	Leiria
153/153 – 163/163	Vila Facaia	Pedrógão Grande	Leiria
164/164 – 166/166	União das Freguesias de Castanheira de Pêra e Coentral	Castanheira De Pera	Leiria
167/167	Vila Facaia	Pedrógão Grande	Leiria
168/168 – 169/169	Pedrógão Grande	Pedrógão Grande	Leiria
170/170 – 172/172	União das Freguesias de Castanheira de Pêra e Coentral	Castanheira De Pera	Leiria
173/173 – 188/188	Pedrógão Grande	Pedrógão Grande	Leiria
189/189 – 216/216	Alvares	Góis	Coimbra
217/217 – 248/248	União das freguesias de Cadafaz e Colmeal	Góis	Coimbra
249/249 – 251/251	Celavisa	Arganil	Coimbra
252/252 – 260/260	Góis	Góis	Coimbra
261/261 – 270/270	Vila Nova do Ceira	Góis	Coimbra
271/271 – 274/274	Pombeiro da Beira	Arganil	Coimbra
275/275 – 286/286	Lavegadas	Vila Nova De Poiares	Coimbra
287/287	São Miguel de Poiares	Vila Nova De Poiares	Coimbra
288/288 – 297/297	União das freguesias de Friúmes e Paradela	Penacova	Coimbra
298/298	União das freguesias de Oliveira do Mondego e Travanca do Mondego	Penacova	Coimbra
299/299 – 301/301	União das freguesias de Friúmes e Paradela	Penacova	Coimbra
302/302 – 304/304	Penacova	Penacova	Coimbra
305/305 – 316/316	Carvalho	Penacova	Coimbra
317/317 – 328/328	Trezói	Mortágua	Viseu
329/329	Espinho	Mortágua	Viseu
330/330 – 334/334	Trezói	Mortágua	Viseu
335/335 – 338/338	Sobral	Mortágua	Viseu
337/337	Vila Nova de Monsarros	Anadia	Aveiro
338/338 – 343/343	Espinho	Mortágua	Viseu
344/344 – 347/115 e 112–113	Moita	Anadia	Aveiro
345/111 – 347/110	Espinho	Mortágua	Viseu

LEGENDA E SISTEMA DE COORDENADAS

- Linhas Aéreas
- Vegetação/Arvoredo
- Estradas
- Edifícios

- Sinalização Avifauna
- Sinalização Aérea Diurna
- Sinalização Aérea Diurna + Sinalização Avifauna

Sistema de Coordenadas Horizontal ETRS89/TM06
Sistema de Coordenadas Vertical Marégrafo de Cascais

CONFIDENCIALIDADE
A informação constante neste desenho apenas pode ser utilizada no âmbito de contratos de aquisição de bens e prestação de serviços ou contratos de Empreitada da REN, devendo ser mantido sigilo relativamente a tal informação que é considerada confidencial e propriedade da REN.
A divulgação, cedência e utilização para outros fins que não os mencionados, na totalidade ou em parte, da informação constante neste desenho, fará incorrer o infrator em responsabilidade civil, com obrigação de indemnizar a REN pelos prejuízos emergentes desse incumprimento.

Revisão	Designação	Des.	Verif.	Aprov.	Data
0					

Desenhado: António Mata
Verificado: António Mata
Estado: Released
André Santos
Data: 24/07/2025

Abertura da Linha Bodiosa - Paraimo 2 para Abrantes a 400 kV
Linha Abrantes – Paraimo a 400 kV
Linha Abrantes – Bodiosa, a 400 kV
Perfil e Planta Parcelar
Apoios 252/252 a 259/259

PROJETO | USO INTERNO

REN
Rede Eléctrica Nacional, S.A.

Desenho N°: LD 033065
Revisão: 0 | Formato: | N° folha: 26
Escala: H=1:2000 / V=1:500 | Instalação: | Obra: 5580

	M=2107.56 P=57887.43	M=1542.99 P=58191.06	M=1057.53 P=58452.14	M=719.71 P=58613.15	M=384.64 P=58772.85	M=-61.39 P=58985.42	M=-331.15 P=59113.99	M=-804.75 P=59339.70	M=-1392.90 P=59620.02	M=-1720.38 P=59776.09
Distância da Estação à Origem (m)	110780.54	111421.57	111972.79	112347.01	112718.20	113212.28	113511.12	114035.75	114687.29	115050.06
Cota do Terreno no Apoio (m)	345.87	376.45	448.50	378.98	368.86	360.15	412.67	378.78	364.00	374.47
Número do apoio	259/259	260/260	261/261	262/262	263/263	264/264	265/265	266/266	267/267	268/268
Tipo de Apoio	DLA6/AD20	DLR5/SD20	DLA4/AD20	DLR5/SD20	DLS3/SD20	DLR4/AD20	DLS5/SD20	DLR4/SD20	DLR4/SD20	DLS5/SD20
Tipo de Equipamento	4D4H2M150N5	4D4K2M105L5	4D4H2M150N5	4D4K2M105L5	4D4K2M105L5	4D4H2M150N5	4D4K2M105L5	4D4K2M105L5	4D4K2M105L5	4D4K2M105L5
Alturas Útil/Total do Apoio (m)	39.90/62.50	32.97/59.50	32.90/55.50	32.97/59.50	26.07/49.80	28.97/55.50	33.07/56.80	28.97/55.50	28.97/55.50	33.07/56.80
Vãos Horizontais (m)	641.03	551.22	374.22	371.19	494.09	298.83	524.64	651.54	362.77	
Distância do Apoio à Origem (m)	110780.54	111421.57	111972.79	112347.01	112718.20	113212.28	113511.12	114035.75	114687.29	115050.06

DISPOSIÇÃO DAS FASES

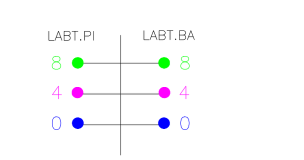

Apoios 1/1 a 345/345

CABOS CONDUTORES E DE GUARDA (condições de regulação - anexo A.6)

CONDUTORES: 3 x 2 x 2 ACSR 595 (ZAMBEZE)
CABO CONDUTOR: Flecha Máxima (85°C)

CABOS DE GUARDA: 2 x 1 x ACSR 153 (DORKING) / OPGW
CABO DE GUARDA: Flecha Mínima (−5°C)

DISTRIBUIÇÃO ADMINISTRATIVA DOS APOIOS

Apoios	Freguesia	Concelho	Distrito
P461/P471 – 3/3	[illegible]	Abrantes	Santarém
4/4 – 12/12	União das freguesias de Alvega e Concavada		
13/13 – 15/15	Mouriscas		
16/16 – 20/20	Ortiga	Mação	
21/21 – 25/25	União das freguesias de Mação, Penhascoso e Aboboreira		
26/26 – 28/28	Mouriscas	Abrantes	
29/29 – 35/35	União das freguesias de Mação, Penhascoso e Aboboreira	Mação	
36/36 – 45/45	Alcaravela	Sardoal	
46/46 – 52/52	União das freguesias de Mação, Penhascoso e Aboboreira	Mação	
53/53 – 75/75	Vila de Rei	Vila De Rei	Castelo Branco
76/76 – 79/79	São João do Peso		
80/80 – 92/92	União das freguesias de Cumeada e Marmeleiro	Sertã	
93/93 – 125/125	União das freguesias de Cernache do Bonjardim, Nesperal e Palhais	Sertã	
126/126 – 137/137	União das freguesias de Figueiró dos Vinhos e Bairradas	Figueiró Dos Vinhos	Leiria
138/138 – 152/152	Graça	Pedrógão Grande	
153/153 – 163/163	Vila Facaia		
164/164 – 166/166	União das freguesias de Castanheira de Pera e Coentral	Castanheira De Pera	
167/167	Vila Facaia	Pedrógão Grande	
168/168 – 169/169	Pedrógão Grande		
170/170 – 172/172	União das freguesias de Castanheira de Pera e Coentral	Castanheira De Pera	
173/173 – 188/188	Pedrógão Grande	Pedrógão Grande	
189/189 – 216/216	Alvares	Góis	Coimbra
217/217 – 248/248	União das freguesias de Cadafaz e Colmeal		
249/249 – 251/251	Celavisa	Arganil	
252/252 – 260/260	Góis	Góis	
261/261 – 270/270	Vila Nova do Ceira		
271/271 – 274/274	Pombeiro da Beira	Arganil	
275/275 – 286/286	Lavegadas	Vila Nova De Poiares	
287/287	São Miguel de Poiares		
288/288 – 297/297	União das freguesias de Friúmes e Paradela	Penacova	
298/298	União das freguesias de Oliveira do Mondego e Travanca do Mondego		
299/299 – 301/301	União das freguesias de Friúmes e Paradela		
302/302 – 304/304	Penacova		
305/305 – 316/316	Carvalho		
317/317 – 328/328	Trezói	Mortágua	Viseu
329/329	Espinho		
330/330 – 331/331	Trezói		
[illegible]	[illegible]		
337/337	Vila Nova de Monsarros	Anadia	Aveiro
338/338 – 343/343	Espinho	Mortágua	Viseu
344/344 – 347/115 e 112–113	Moita	Anadia	Aveiro
345/111 – 347/110	Espinho	Mortágua	Viseu

LEGENDA E SISTEMA DE COORDENADAS

- Linhas Aéreas
- Vegetação/Arvoredo
- Estradas
- Edifícios

- Sinalização Avifauna
- Sinalização Aérea Diurna
- Sinalização Aérea Diurna + Sinalização Avifauna

Sistema de Coordenadas Horizontal ETRS89/TM06
Sistema de Coordenadas Vertical Marégrafo de Cascais

CONFIDENCIALIDADE
A informação constante neste desenho apenas pode ser utilizada no âmbito de contratos de aquisição de bens e prestação de serviços ou contratos de Empreitada da REN, devendo ser mantido sigilo relativamente a tal informação que é considerada confidencial e propriedade da REN.
A divulgação, cedência e utilização para outros fins que não os mencionados, na totalidade ou em parte, da informação constante neste desenho, fará incorrer o infrator em responsabilidade civil, com obrigação de indemnizar a REN pelos prejuízos emergentes desse incumprimento.

Revisão	Designação	Des.	Verif.	Aprov.	Data
0					

Desenhado: António Mata
Verificado: António Mata
Estado: Released
André Santos
Data: 24/07/2025

Abertura da Linha Bodiosa - Paraimo 2 para Abrantes a 400 kV
Linha Abrantes – Paraimo, a 400 kV
Linha Abrantes – Bodiosa, a 400 kV
Perfil e Planta Parcelar
Apoios 228/228 a 239/239

PROJETO | USO INTERNO

REN
Rede Eléctrica Nacional, S.A.

Desenho Nº: LD 033065
Revisão: 0
Formato:
Nº folha: 24
Escala: H=1:2000 / V=1:500
Instalação:
Obra: 5580

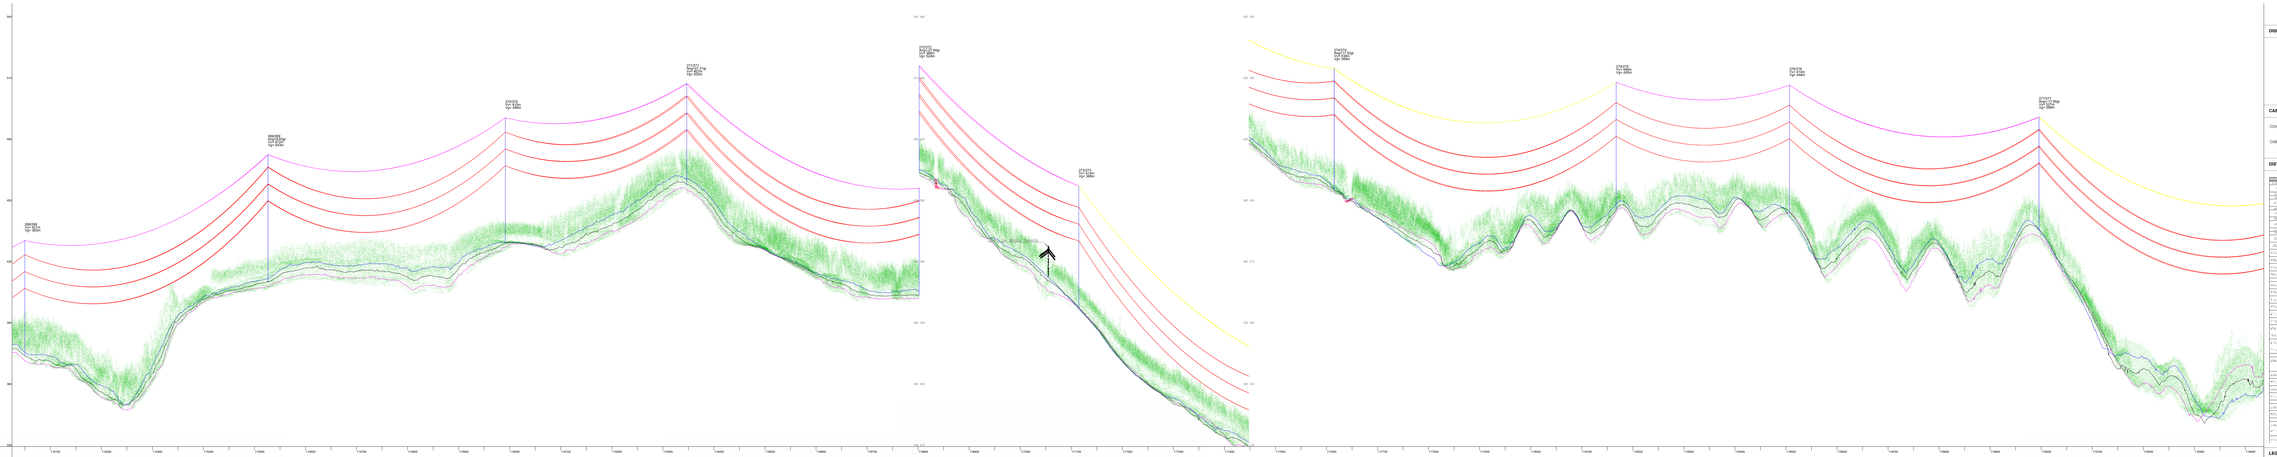


DISPOSIÇÃO DAS FASES

VISTA DO PICADT

Apoios 1/1 a 345/345

CABOS CONDUTORES E DE GUARDA (condições de regulação - anexo A.4)

CONDUTORES: 2 x 2 + 2 ACSR 595 (244MCM)
CABO CONDUTOR: Flecha Máxima (85ºC)

CABOS DE GUARDA: 2 x 1 + ACSR 153 (CORVINO) / OPGW
CABO DE GUARDA: Flecha Mínima (-5ºC)

DISTRIBUIÇÃO ADMINISTRATIVA DOS APOIOS


LEGENDA E SISTEMA DE COORDENADAS

- Limites Aéreos
- Vegetação Arvoredo
- Estradas
- Edifícios
- Sinalização Avifauna
- Sinalização Aérea Suma
- Sinalização Aérea Suma + Sinalização Avifauna

Sistema de Coordenadas Horizontal: ETRS89/ETM06
Sistema de Coordenadas Vertical: Marigrafia de Cascais










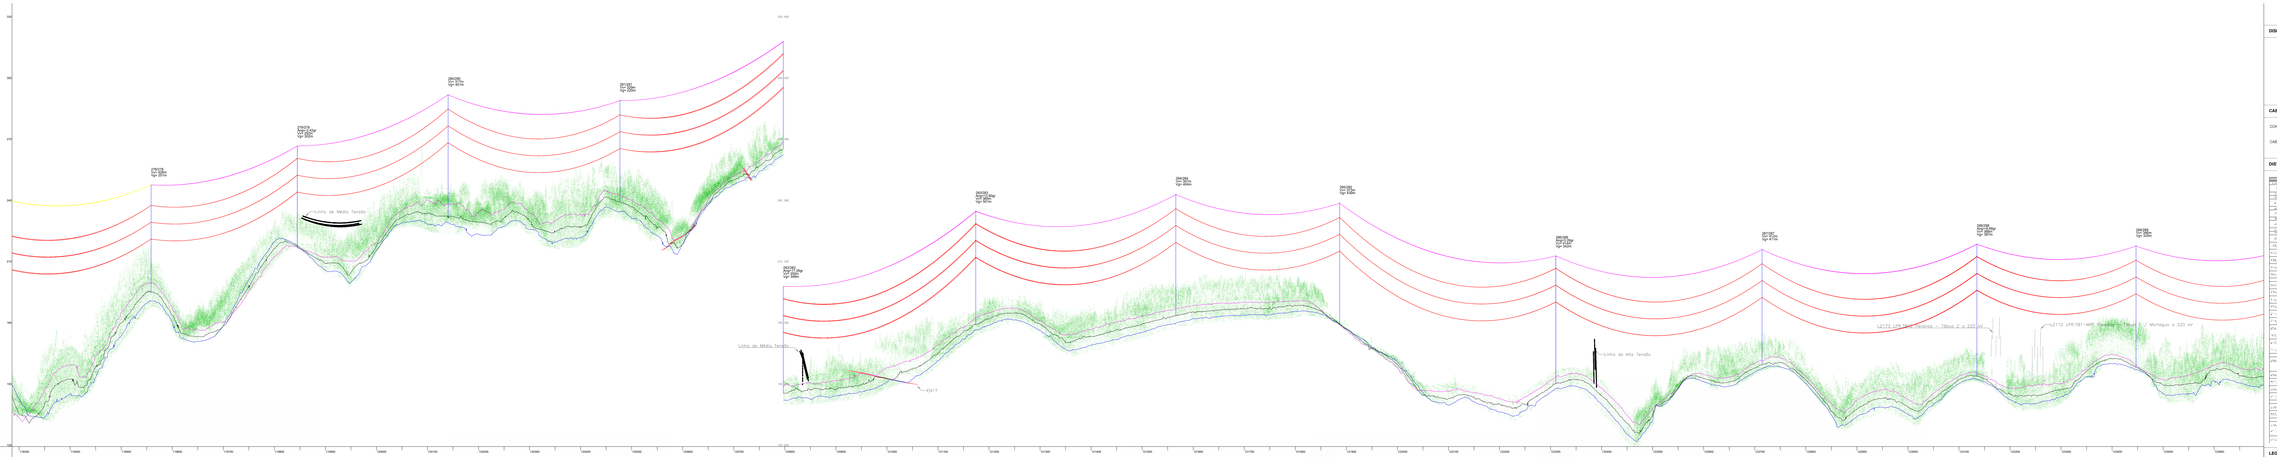


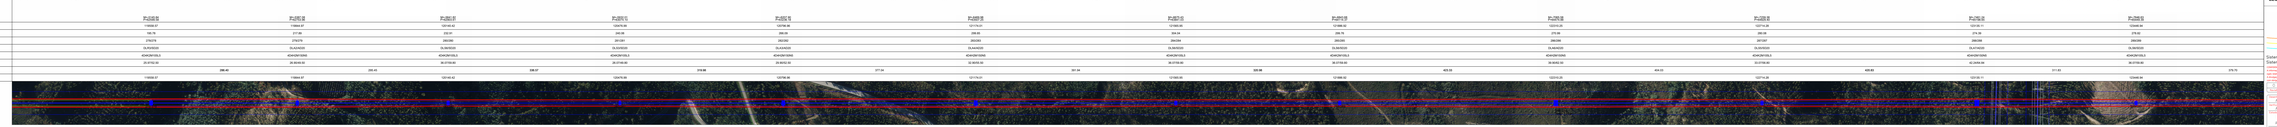

DISPOSIÇÃO DAS FASES

CABOS CONDUTORES E DE GUARDA (condições de regulação - anexo A.6)

CONDUTORES: 3 x 2 x 2 ACSR 595 (244MCE)
CABO CONDUTOR: Flecha Máxima (85ºC)

CABOS DE GUARDA: 2 x 1 x ACSR 153 (OPWN) / OPGW
CABO DE GUARDA: Flecha Mínima (-5ºC)

DISTRIBUIÇÃO ADMINISTRATIVA DOS APOIOS


LEGENDA E SISTEMA DE COORDENADAS

- Linhas Aéreas
- Vegetação Arvoredo
- Estradas
- Edifícios
- Sinalização Aérea
- Sinalização Aérea Suma
- Sinalização Aérea Suma + Sinalização Aérea

Sistema de Coordenadas Horizontal: ETRS89/TM06
Sistema de Coordenadas Vertical: Hidrográfico de Cascais








DISPOSIÇÃO DAS FASES

VISTA DO PCABT

LABT.PI | LABT.BA

8 — 8
4 — 4
0 — 0

Apoios 1/1 a 345/345

CABOS CONDUTORES E DE GUARDA (condições de regulação - anexo A.6)

CONDUTORES: 3 x 2 x 2 ACSR 595 (ZAMBEZE)
CABO CONDUTOR: Flecha Máxima (85°C)

CABOS DE GUARDA: 2 x 1 x ACSR 153 (DORKING) / OPGW
CABO DE GUARDA: Flecha Mínima (−5°C)

DISTRIBUIÇÃO ADMINISTRATIVA DOS APOIOS

Apoios	Freguesia	Concelho	Distrito
[illegible]	[illegible]	[illegible]	[illegible]

LEGENDA E SISTEMA DE COORDENADAS

- Linhas Aéreas
- Vegetação/Arvoredo
- Estradas
- Edifícios

- Sinalização Avifauna
- Sinalização Aérea Diurna
- Sinalização Aérea Diurna + Sinalização Avifauna

Sistema de Coordenadas Horizontal ETRS89/TM06
Sistema de Coordenadas Vertical Marégrafo de Cascais

CONFIDENCIALIDADE
A informação constante neste desenho apenas pode ser utilizada no âmbito de contratos de aquisição de bens e prestação de serviços ou contratos de Empreitada da REN, devendo ser mantido sigilo relativamente a tal informação que é considerada confidencial e propriedade da REN.
A divulgação, cedência e utilização para outros fins que não os mencionados, na totalidade ou em parte, da informação constante neste desenho, fará incorrer o infrator em responsabilidade civil, com obrigação de indemnizar a REN pelos prejuízos emergentes desse incumprimento.

Revisão	Designação	Des.	Verif.	Aprov.	Data
0					

Desenhado: António Mata
Verificado: António Mata
Estado: Released — André Santos
Data: 24/07/2025

Abertura da Linha Bodiosa - Paraimo 2 para Abrantes a 400 kV

Linha Abrantes — Paraimo a 400 kV
Linha Abrantes — Bodiosa, a 400 kV
Perfil e Planta Parcelar
Apoios 290/290 a 298/298

PROJETO | USO INTERNO

REN Rede Eléctrica Nacional, S.A.

Desenho Nº: LD 033065
Revisão: 0 | Formato: | Nº folha: 30
Escala: H=1:2000 / V=1:500 | Instalação: | Obra: 5580

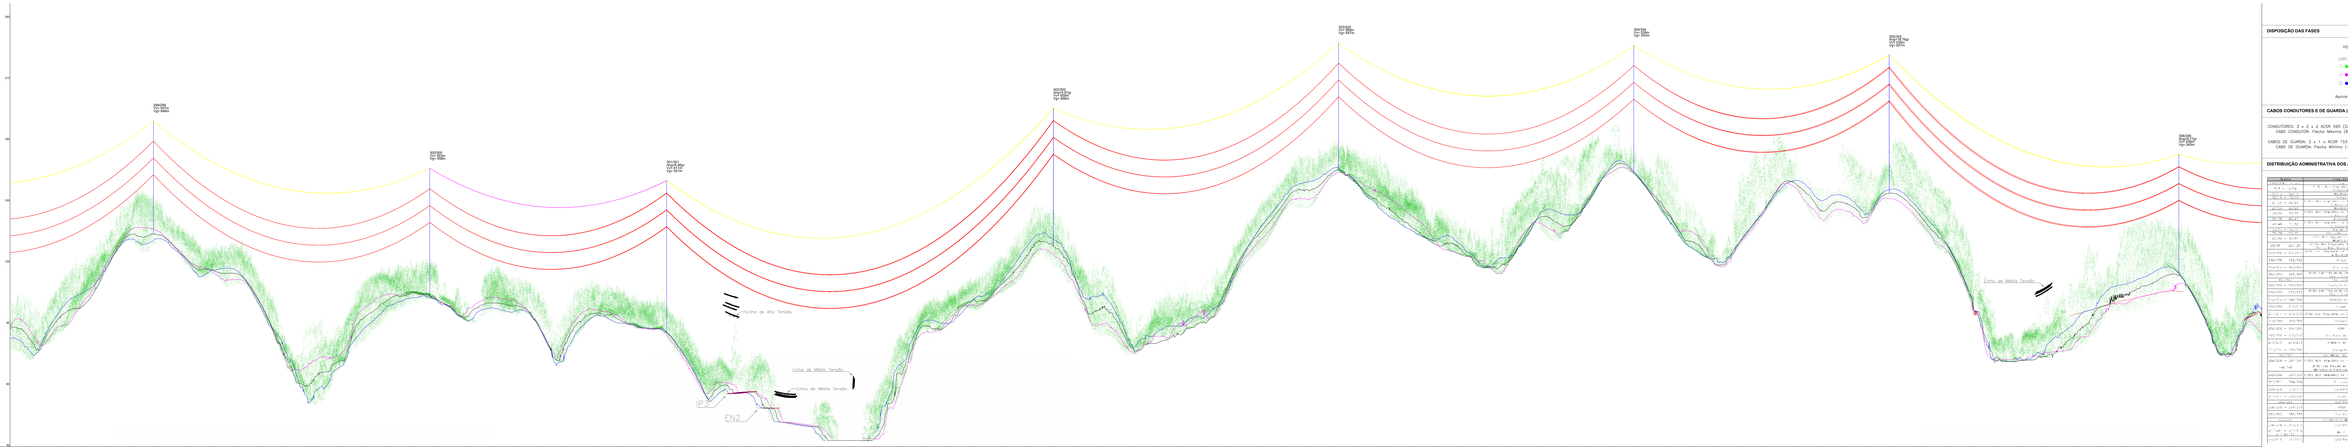


DISPOSIÇÃO DAS FASES

VISTA DO POAT

Apoios 1/1 a 345/345

CABOS CONDUTORES E DE GUARDA (condições de regulação - anexo A.6)

CONDUTORES: 2 x 2 + 2 ACSR 595 (224MEDE)
CABO CONDUTOR: Flecha Máxima (85ºC)

CABOS DE GUARDA: 2 x 1 + ACSR 153 (OPWN) / OPGW
CABO DE GUARDA: Flecha Mínima (-5ºC)

DISTRIBUIÇÃO ADMINISTRATIVA DOS APOIOS








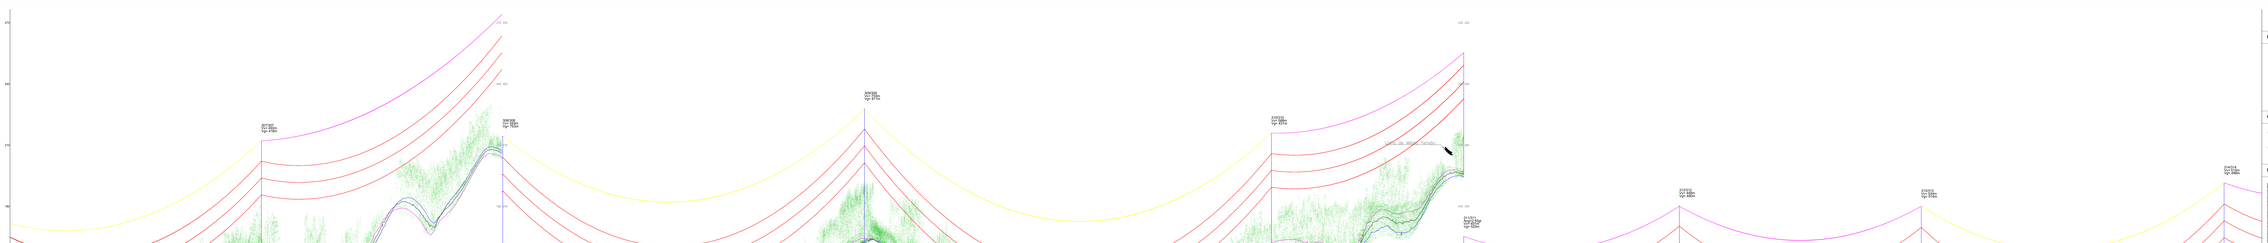



















Número do apoio	M / P	Distância da Estação à Origem (m)	Cota do Terreno no Apoio (m)	Tipo de Apoio	Tipo de Equipamento	Alturas Útil/Total do Apoio (m)	Distância do Apoio à Origem (m)
314/314	M=-13979.41 P=75452.55	136406.67	273.74	ELS8/SD20	4D4K2M105L5	41.62/68.52	136406.67
315/315	M=-14145.79 P=75854.96	136842.12	303.27	DLR4/SD20	4D4K2M105L5	28.97/55.50	136842.12
316/316	M=-14298.80 P=76225.02	137242.57	266.08	DLR6/SD20	4D4K2M105L5	35.97/62.50	137242.57
317/317	M=-14509.88 P=76735.55	137795.01	197.37	DLR4/SD20	4D4K2M105L5	28.97/55.50	137795.01
318/318	M=-14684.81 P=77158.64	138252.84	185.01	DLR2/SD20	4D4K2M105L5	22.97/49.50	138252.84
319/319	M=-14776.17 P=77379.59	138491.93	205.56	DLS2/SD20	4D4K2M105L5	23.07/46.80	138491.93
320/320	M=-14863.18 P=77590.03	138719.65	218.92	DLS2/SD20	4D4K2M105L5	23.07/46.80	138719.65
321/321	M=-14966.08 P=77838.92	138988.97	227.82	DLS2/SD20	4D4K2M105L5	23.07/46.80	138988.97
322/322	M=-15072.06 P=78095.25	139266.35	214.53	DLS4/SD20	4D4K2M105L5	29.07/52.80	139266.35
323/323	M=-15179.45 P=78354.98	139547.40	218.28	DLS4/SD20	4D4K2M105L5	29.07/52.80	139547.40
324/324	M=-15327.92 P=78714.07	139935.97	218.44	DLR3/AD20	4D4H2M150N5	25.97/52.50	139935.97
325/325	M=-15432.85 P=78967.86	140210.60	274.33	DLS1/SD20	4D4K2M105L5	20.07/43.80	140210.60
326/326	M=-15524.02 P=79188.36	140449.21	285.16	DLS1/SD20	4D4K2M105L5	20.07/43.80	140449.21

Vãos Horizontais (m)	
314/314 – 315/315	435.45
315/315 – 316/316	400.45
316/316 – 317/317	552.45
317/317 – 318/318	457.83
318/318 – 319/319	239.09
319/319 – 320/320	227.72
320/320 – 321/321	269.32
321/321 – 322/322	277.38
322/322 – 323/323	281.05
323/323 – 324/324	388.57
324/324 – 325/325	274.63
325/325 – 326/326	238.61
326/326 –	451.06

DISPOSIÇÃO DAS FASES

VISTA DO PCABT

LABT.PI | LABT.BA

8 — 8
4 — 4
0 — 0

Apoios 1/1 a 345/345

CABOS CONDUTORES E DE GUARDA (condições de regulação - anexo A.6)

CONDUTORES: 3 x 2 x 2 ACSR 595 (ZAMBEZE)
CABO CONDUTOR: Flecha Máxima (85°C)

CABOS DE GUARDA: 2 x 1 x ACSR 153 (DORKING) / OPGW
CABO DE GUARDA: Flecha Mínima (−5°C)

DISTRIBUIÇÃO ADMINISTRATIVA DOS APOIOS

Apoios	Freguesia	Concelho	Distrito
P461/P471 – 3/3	[illegible]	Abrantes	Santarém
4/4 – 12/12	União das freguesias de Alvega e Concavada		
13/13 – 15/15	Mouriscas		
16/16 – 20/20	Ortiga	Mação	
21/21 – 25/25	União das freguesias de Mação, Penhascoso e Aboboreira		
26/26 – 28/28	Mouriscas	Abrantes	
29/29 – 35/35	União das freguesias de Mação, Penhascoso e Aboboreira	Mação	
36/36 – 45/45	Alcaravela	Sardoal	
46/46 – 52/52	União das freguesias de Mação, Penhascoso e Aboboreira	Mação	
53/53 – 75/75	Vila de Rei	Vila De Rei	Castelo Branco
76/76 – 79/79	São João do Peso		
80/80 – 92/92	União das freguesias de Cumeada e Marmeleiro	Sertã	
93/93 – 125/125	União das freguesias de Cernache do Bonjardim, Nesperal e Palhais	Sertã	
126/126 – 137/137	União das freguesias de Figueiró dos Vinhos e Bairradas	Figueiró Dos Vinhos	Leiria
138/138 – 152/152	Graça	Pedrógão Grande	
153/153 – 163/163	Vila Facaia		
164/164 – 166/166	União das freguesias de Castanheira de Pêra e Coentral	Castanheira De Pêra	
167/167	Vila Facaia	Pedrógão Grande	
168/168 – 169/169	Pedrógão Grande		
170/170 – 172/172	União das freguesias de Castanheira de Pêra e Coentral	Castanheira De Pêra	
173/173 – 188/188	Pedrógão Grande	Pedrógão Grande	
189/189 – 216/216	Alvares	Góis	Coimbra
217/217 – 248/248	União das freguesias de Cadafaz e Colmeal		
249/249 – 251/251	Celavisa	Arganil	
252/252 – 260/260	Góis	Góis	
261/261 – 270/270	Vila Nova do Ceira		
271/271 – 274/274	Pombeiro da Beira	Arganil	
275/275 – 286/286	Lavegadas	Vila Nova De Poiares	
287/287	São Miguel de Poiares		
288/288 – 297/297	União das freguesias de Friúmes e Paradela	Penacova	
298/298	União das freguesias de Oliveira do Mondego e Travanca do Mondego		
299/299 – 301/301	União das freguesias de Friúmes e Paradela		
302/302 – 304/304	Penacova		
305/305 – 316/316	Carvalho		
317/317 – 328/328	Trezói	Mortágua	Viseu
329/329	Espinho		
330/330 – 331/331	Trezói		
333/333 – 338/338	Espinho		
337/337	Vila Nova de Monsarros	Anadia	Aveiro
338/338 – 343/343	Espinho	Mortágua	Viseu
344/344 – 347/115 e 112–113	Moita	Anadia	Aveiro
345/111 – 347/110	Espinho	Mortágua	Viseu

LEGENDA E SISTEMA DE COORDENADAS

- Linhas Aéreas
- Vegetação/Arvoredo
- Estradas
- Edifícios

- Sinalização Avifauna
- Sinalização Aérea Diurna
- Sinalização Aérea Diurna + Sinalização Avifauna

Sistema de Coordenadas Horizontal ETRS89/TM06
Sistema de Coordenadas Vertical Marégrafo de Cascais

CONFIDENCIALIDADE
A informação constante neste desenho apenas pode ser utilizada no âmbito de contratos de aquisição de bens e prestação de serviços ou contratos de Empreitada da REN, devendo ser mantido sigilo relativamente a tal informação que é considerada confidencial e propriedade da REN.
A divulgação, cedência e utilização para outros fins que não os mencionados, na totalidade ou em parte, da informação constante neste desenho, fará incorrer o infrator em responsabilidade civil, com obrigação de indemnizar a REN pelos prejuízos emergentes desse incumprimento.

Revisão	Designação	Des.	Verif.	Aprov.	Data
0					

Desenhado: António Mata
Verificado: António Mata
Estado: Released
André Santos
Data: 24/07/2025

Abertura da Linha Bodiosa - Paraimo 2 para Abrantes a 400 kV
Linha Abrantes – Paraimo, a 400 kV
Linha Abrantes – Bodiosa, a 400 kV
Perfil e Planta Parcelar
Apoios 314/314 a 326/326

PROJETO | USO INTERNO

REN Rede Eléctrica Nacional, S.A.

Desenho Nº: LD 033065
Revisão: 0 | Formato: | Nº folha: 33
Escala: H=1:2000 / V=1:500 | Instalação: | Obra: 5580

DISPOSIÇÃO DAS FASES

VISTA DO PCABT

LABT.PI | LABT.BA

8 — 8
4 — 4
0 — 0

Apoios 1/1 a 345/345

CABOS CONDUTORES E DE GUARDA (condições de regulação - anexo A.6)

CONDUTORES: 3 x 2 x 2 ACSR 595 (ZAMBEZE)
CABO CONDUTOR: Flecha Máxima (85°C)

CABOS DE GUARDA: 2 x 1 x ACSR 153 (DORKING) / OPGW
CABO DE GUARDA: Flecha Mínima (−5°C)

DISTRIBUIÇÃO ADMINISTRATIVA DOS APOIOS

Apoios	Freguesia	Concelho	Distrito
[illegible]	[illegible]	Abrantes	Santarém
4/4 – 12/12	[illegible]		
[illegible]	Mouriscas		
16/16 – 20/20	[illegible]	Mação	
[illegible]	[illegible]		
[illegible]	Mouriscas	Abrantes	
[illegible]	[illegible]	Mação	
[illegible]	[illegible]	[illegible]	[illegible]
[illegible]	Vila Nova de Monsarros	[illegible]	Aveiro
[illegible]	[illegible]	Mortágua	Viseu
[illegible]	[illegible]	[illegible]	Aveiro
[illegible]	[illegible]	Mortágua	Viseu

LEGENDA E SISTEMA DE COORDENADAS

- Linhas Aéreas
- Vegetação/Arvoredo
- Estradas
- Edifícios

- Sinalização Avifauna
- Sinalização Aérea Diurna
- Sinalização Aérea Diurna + Sinalização Avifauna

Sistema de Coordenadas Horizontal ETRS89/TM06
Sistema de Coordenadas Vertical Marégrafo de Cascais

CONFIDENCIALIDADE
A informação constante neste desenho apenas pode ser utilizada no âmbito de contratos de aquisição de bens e prestação de serviços ou contratos de Empreitada da REN, devendo ser mantido sigilo relativamente a tal informação que é considerada confidencial e propriedade da REN.
A divulgação, cedência e utilização para outros fins que não os mencionados, na totalidade ou em parte, da informação constante neste desenho, fará incorrer o infrator em responsabilidade civil, com obrigação de indemnizar a REN pelos prejuízos emergentes desse incumprimento.

Revisão	Designação	Des.	Verif.	Aprov.	Data
0					

Desenhado: António Mata
Verificado: António Mata
Estado: **Released** André Santos
Data: 24/07/2025

Abertura da Linha Bodiosa - Paraimo 2 para Abrantes a 400 kV
Linha Abrantes – Paraimo a 400 kV
Linha Abrantes – Bodiosa, a 400 kV
Perfil e Planta Parcelar
Apoios 327/327 a 336/336

PROJETO | USO INTERNO

REN Rede Eléctrica Nacional, S.A.

Desenho Nº: LD 033065
Revisão: 0 | Formato: | Nº folha: 34
Escala: H=1:2000 / V=1:500 | Instalação: | Obra: 5580

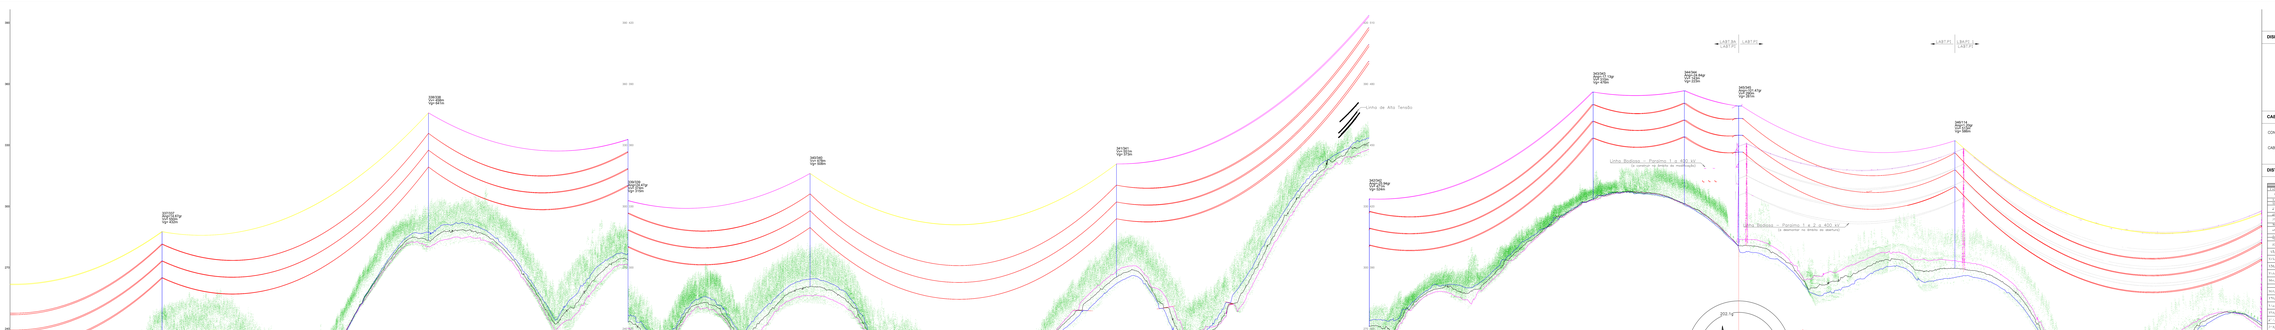


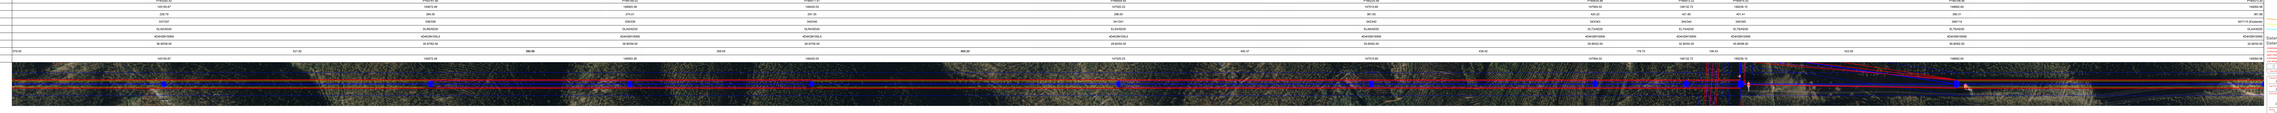

DISPOSIÇÃO DAS FASES

VISTA DO POAT

Apoios 1/1 e 345/345 Apoios 346/114 e 347/115

CABOS CONDUTORES E DE GUARDA (condições de regulação - anexo A.4)


CABOS DE GUARDA: 2 x 1 + ACSR 153 (DORKING) / OPGW
CABO DE GUARDA: Flecha Mínima (-5ºC)

DISTRIBUIÇÃO ADMINISTRATIVA DOS APOIOS


LEGENDA E SISTEMA DE COORDENADAS

- Linhas Aéreas
- Vegetação Arvoredo
- Estradas
- Edifícios
- Sinalização Avifauna
- Sinalização Aérea Diurna
- Sinalização Aérea Diurna + Sinalização Avifauna

Sistema de Coordenadas Horizontal: ETRS89/ETRS89
Sistema de Coordenadas Vertical: Marégrafo de Cascais

A informação contida neste desenho pode ser parcial ou totalmente alterada em fases posteriores do projeto de execução e/ou construção.
Este desenho é propriedade da REN Rede Eléctrica Nacional, S.A. e não pode ser reproduzido ou divulgado a terceiros sem autorização prévia e expressa da mesma.

Nº	Data	Descrição
1	2023-12-20	Emissão

Desenhou	António Matos	2023-12-20
Verificou	António Matos	2023-12-20





REN Rede Elétrica Nacional, S.A.

ESCALA H: 1/2000 V: 1/500

LD 033065

FOLHA Nº 1 DE 1

FORMATO A1

CAD: ARTEMIS

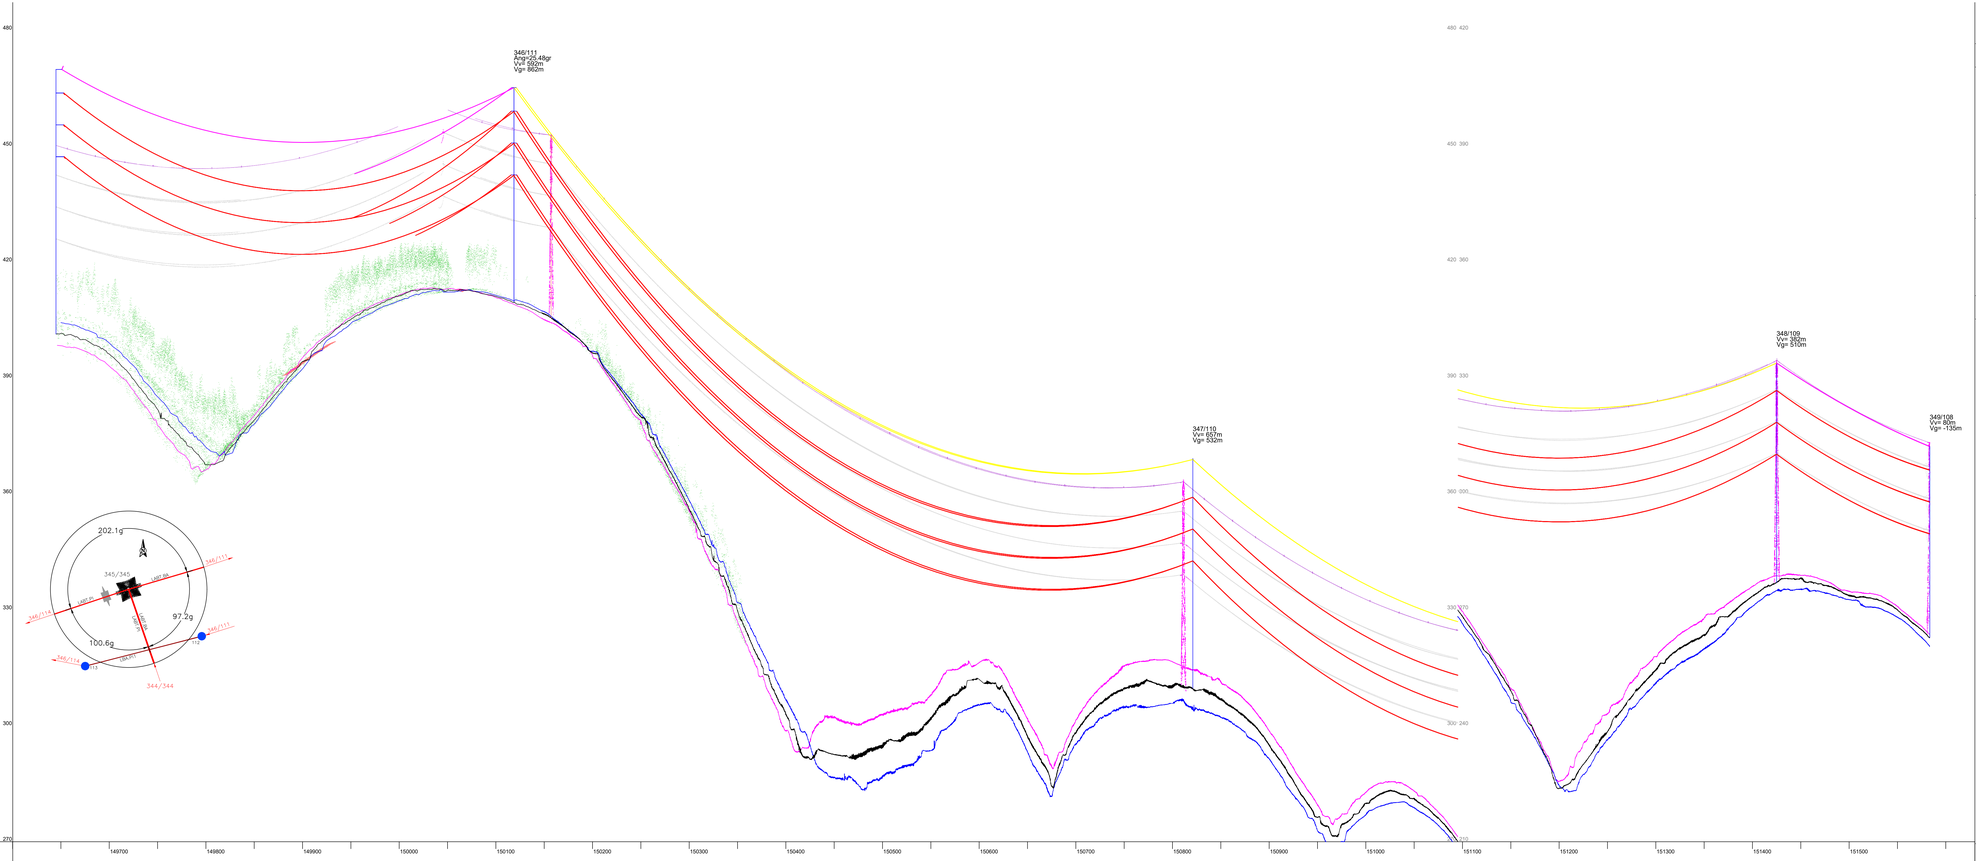

	M=16120.74 P=65974.02	M=15663.05 P=66036.90	M=14967.47 P=66059.57	M=14369.28 P=65802.64	M=14212.37 P=65633.92
Distância da Estação à Origem (m)	148239.15	150118.70	150821.02	151425.02	151583.46
Cota do Terreno no Apoio (m)	401.41	409.70	309.72	277.11	262.80
Número do apoio	345/345	346/111	347/110	348/109 (Existente)	349/108 (Existente)
Tipo de Apoio	ELT8/AD20	ELT4/AD20	DLS4/SD20	DLS5/SD20	DLR2/AD20
Tipo de Equipamento	4D4HZM150N5	4D4HZM150N5	4D4KZM105L5	4D4KZM105L5	4D4HSM150N5
Alturas Útil/Total do Apoio (m)	45.90/68.50	32.90/55.50	32.97/59.50	33.20/56.80	26.90/49.50
Vãos Horizontais (m)	573.80	702.33	604.00	**158.43**	
Distância do Apoio à Origem (m)	148239.15	150118.70	150821.02	151425.02	151583.46

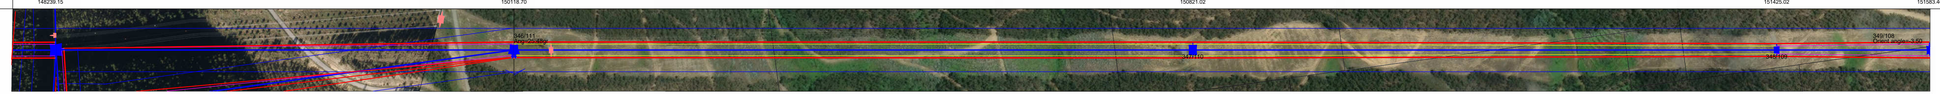

DISPOSIÇÃO DAS FASES

VISTA DO PCABT

CABOS CONDUTORES E DE GUARDA (condições de regulação - anexo A.6)

CONDUTORES: 3 x 2 x 2 ACSR 595 (ZAMBEZE)
CABO CONDUTOR: Flecha Máxima (85ºC)

CABOS DE GUARDA: 2 x 1 x ACSR 153 (DORKING) / OPGW
CABO DE GUARDA: Flecha Mínima (-5ºC)

DISTRIBUIÇÃO ADMINISTRATIVA DOS APOIOS

Apoios	Freguesia	Concelho	Distrito

LEGENDA E SISTEMA DE COORDENADAS

- Linhas Aéreas
- Vegetação/Arvoredo
- Estradas
- Edifícios

- Sinalização Avifauna
- Sinalização Aérea Diurna
- Sinalização Aérea Diurna + Sinalização Avifauna

Sistema de Coordenadas Horizontal ETRS89/TM06
Sistema de Coordenadas Vertical Marégrafo de Cascais

CONFIDENCIALIDADE
A informação constante neste desenho apenas pode ser utilizada no âmbito do contrato de aquisição de bens e prestação de serviços ou contratos de Empreitada da REN, devendo ser mantido sigilo relativamente a tal informação que é considerada confidencial e propriedade da REN.
A divulgação, exibição a utilização para outros fins que não os mencionados, na totalidade ou em parte, da informação constante neste desenho, fará incorrer o infrator em responsabilidade civil, com obrigação de indemnizar a REN pelos prejuízos emergentes desse incumprimento.

Revisão	Designação	Des.	Verif.	Aprov.	Data
0					

Desenhou: António Mata
Verificou: António Mata
Estado: Released
Aprovou: André Santos
Data: 24/07/2025

Abertura da Linha Bodiosa - Paraimo 2 para Abrantes a 400 kV

Linha Abrantes – Paraimo a 400 kV
Linha Abrantes – Bodiosa, a 400 kV
Perfil e Planta Parcelar
Apoios 345/345 a 349/108 (LABT.BA/LBA.PI)

PROJETO | USO INTERNO

RENX
Rede Eléctrica Nacional, S.A.

Desenho Nº: LD 033065
Revisão: 0
Formato: A0
Nº folhas: 36
Escala: 1:1000 | 1:5000
Codificação: 5580