


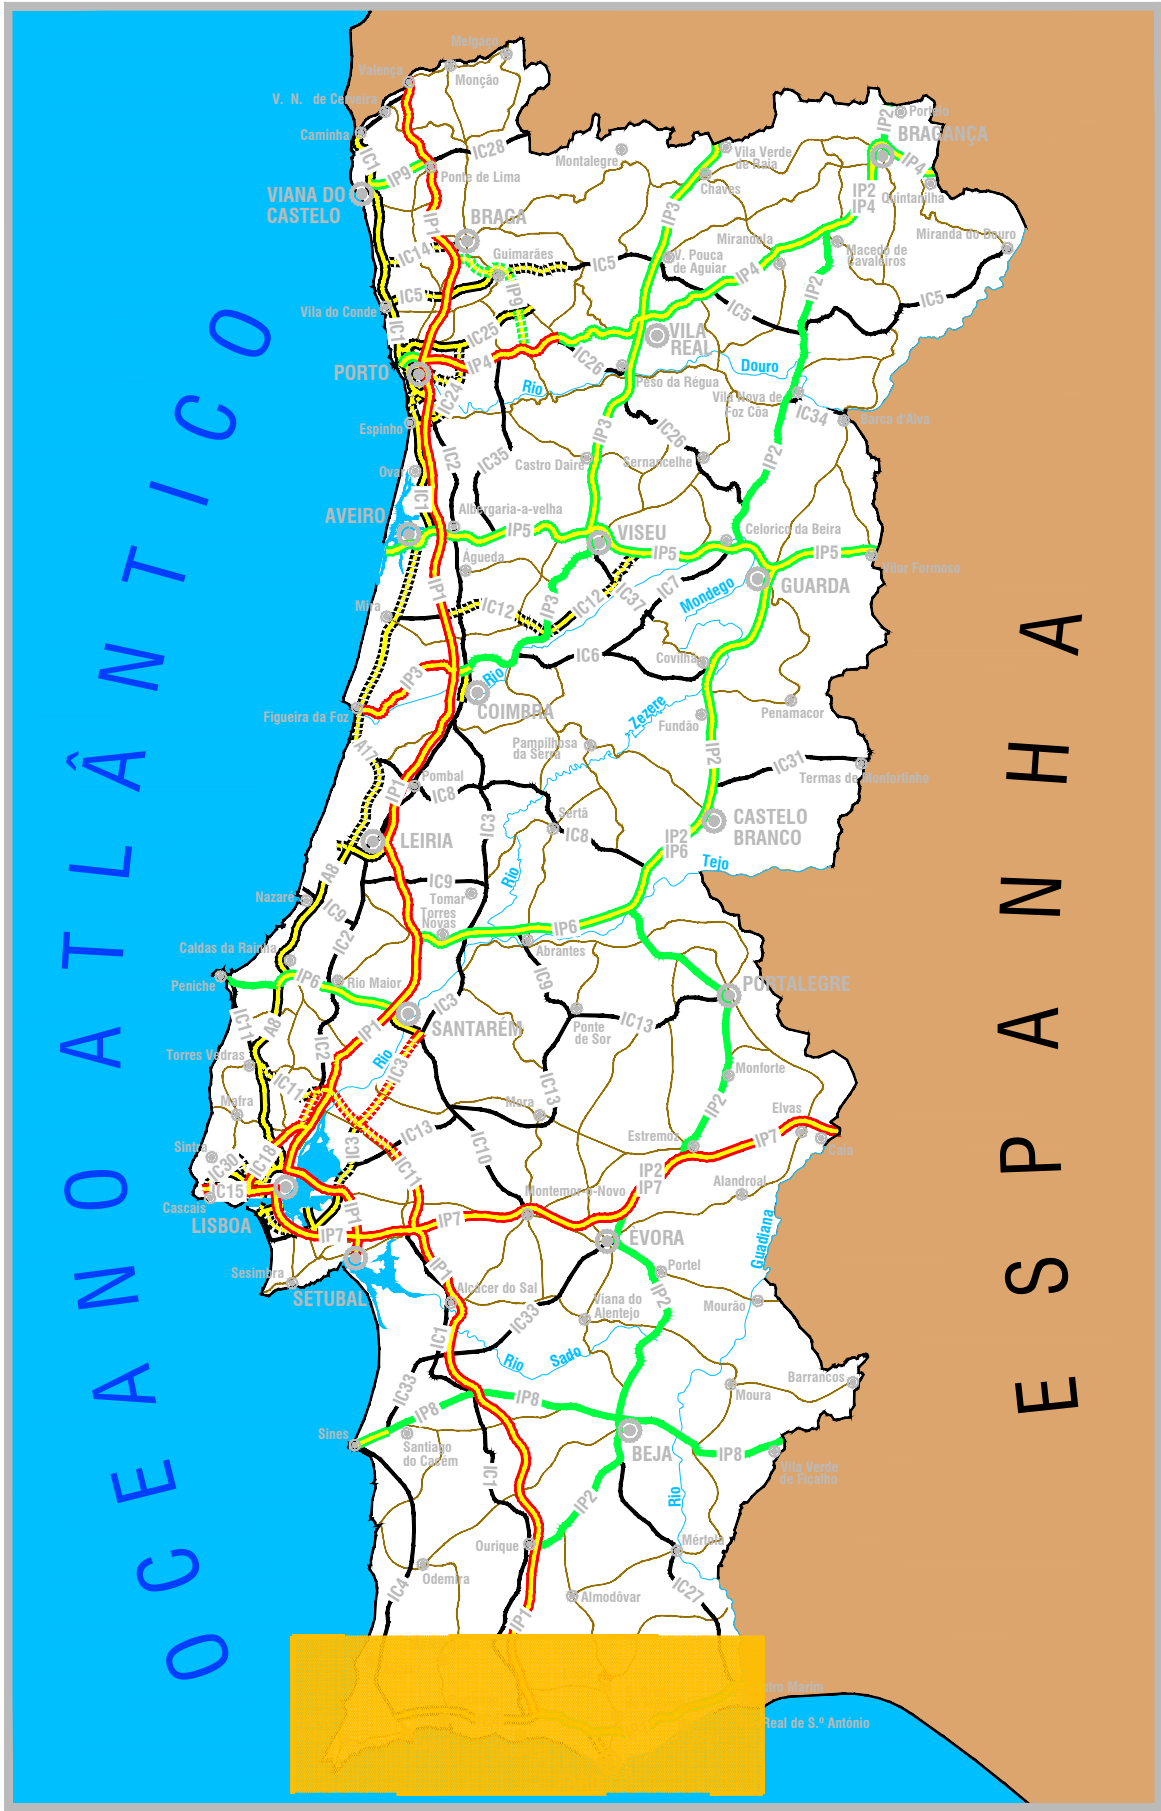


MAPA DE PORTUGAL - ESC. 1:2 500 000

NOTAS GERAIS


- AS ALTITUDES ESTÃO REFERENCIADAS AO N.P. (NIVELAMENTO DE PRECISÃO) DO I.G.C.
- TODAS AS COTAS SÃO DADAS EM METROS SALVO INDICAÇÃO CONTRÁRIA
- O PERFIL LONGITUDINAL DO TERRENO ESTÁ PROJECTADO PELO EIXO GEOMÉTRICO DA VIA
- NAS VARIANTES DE ESTRADAS E CAMINHOS OS TRAÇADOS EM PLANTA E PERFIL LONGITUDINAL ESTÃO PROJECTADOS PELO EIXO
- NESTE ESTUDO SÓ FORAM TOMADAS EM CONSIDERAÇÃO AS CONSTRUÇÕES EXISTENTES INDICADAS NOS DESENHOS



ENQUADRAMENTO REGIONAL - ESC. 1:250 000

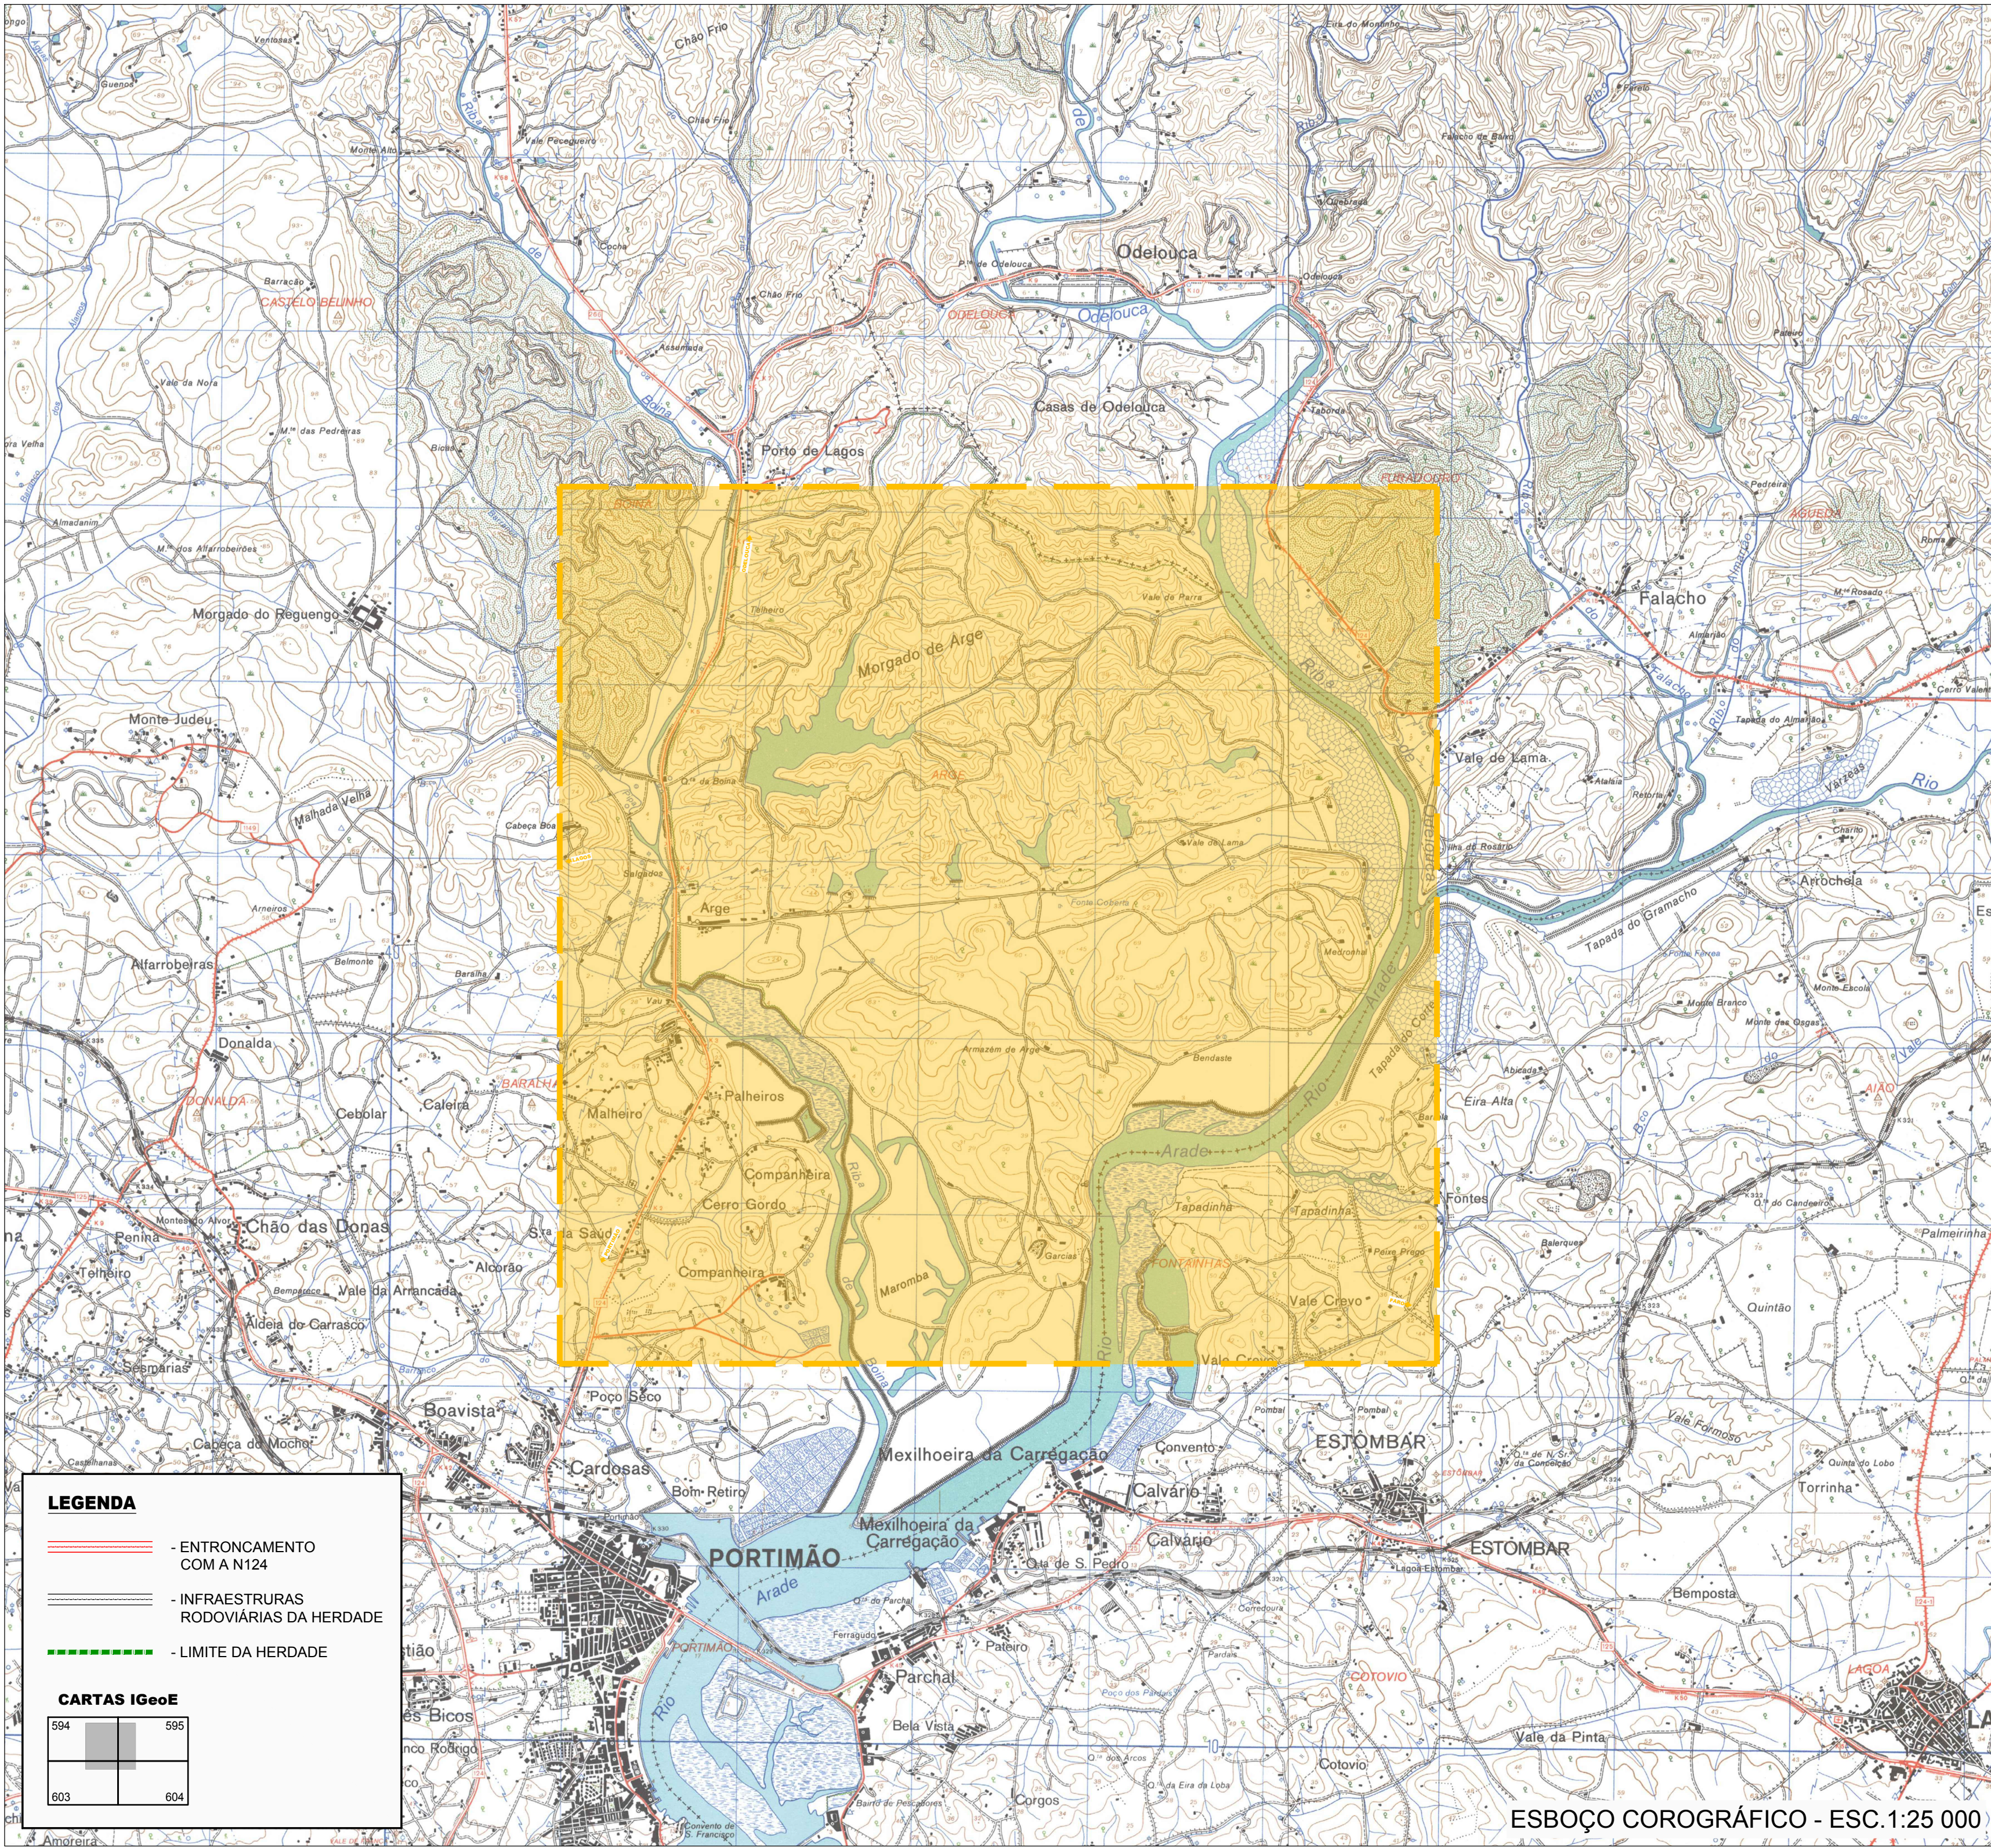

ESBOÇO COROGRÁFICO - ESC. 1:25 000

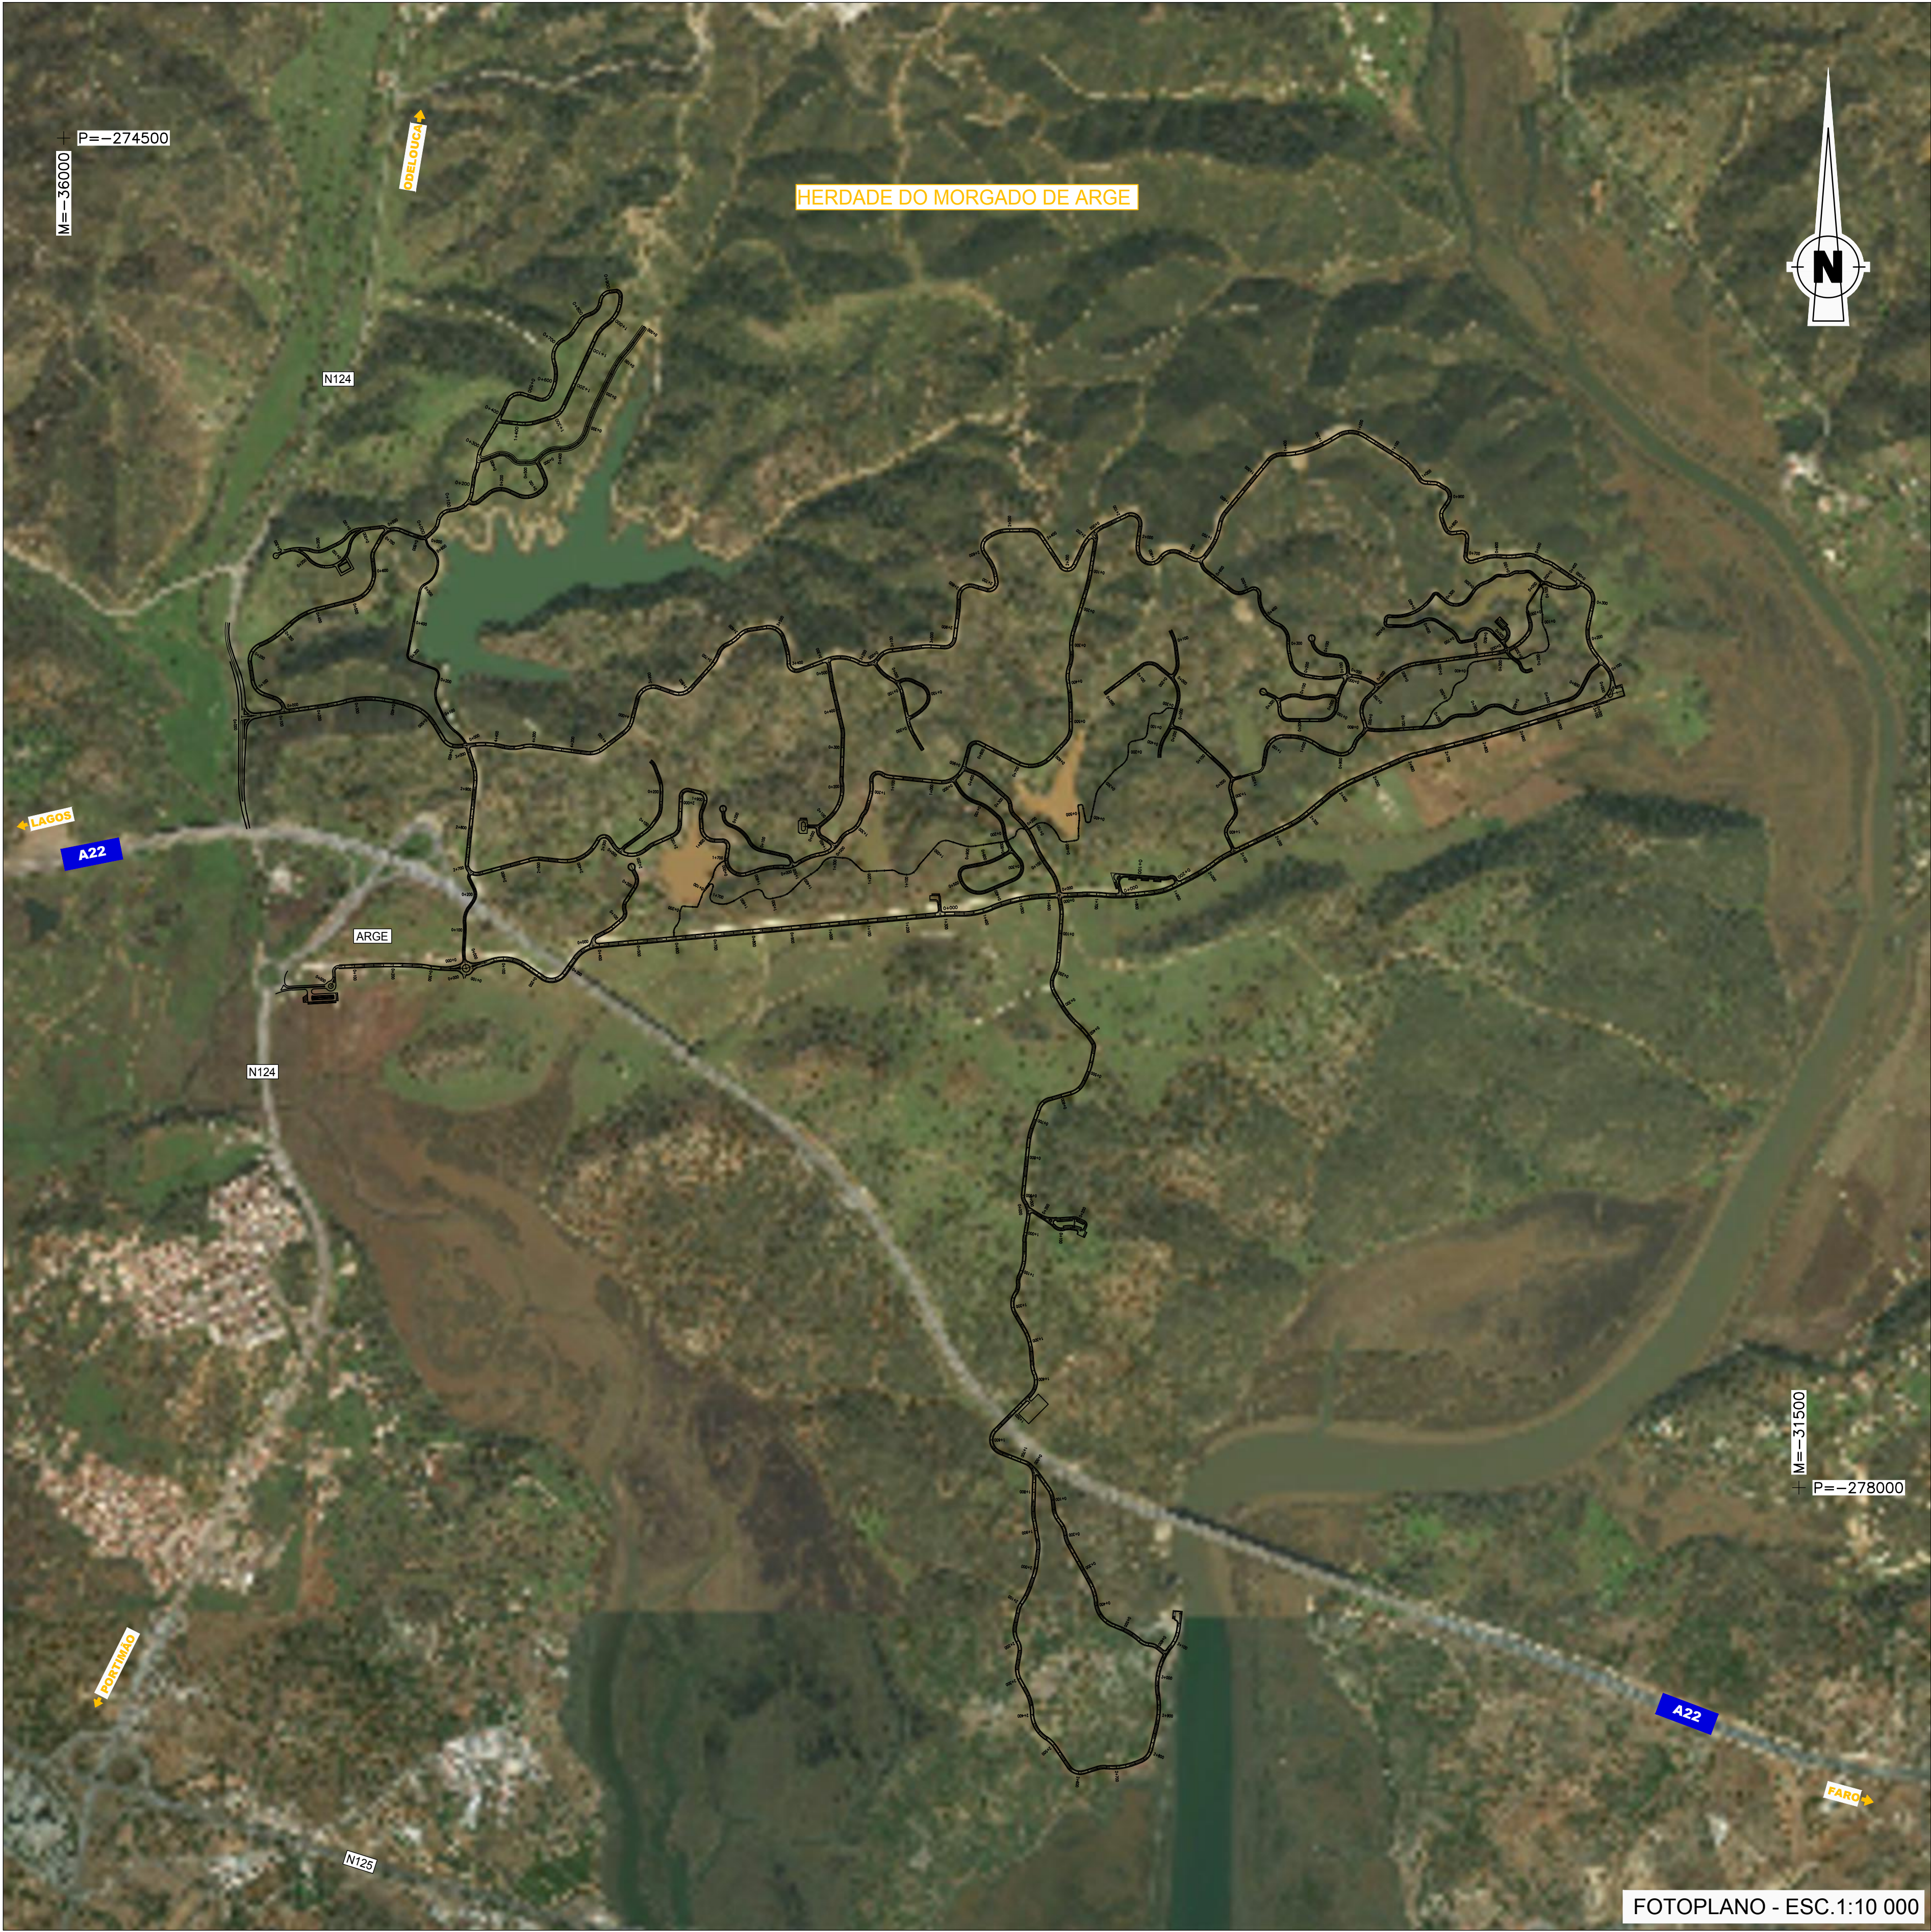

FOTOPLANO - ESC. 1:10 000

	Revisão Geral	R. Martins	C. Raposo	Jun. 2022
A	Revisão Geral	P. Ferreira	M. Viana	Dez. 2021
D	Emissão inicial	P. Ferreira	M. Viana	Set. 2021
REV	DESCRIÇÃO	DESENHOU	VERIFICOU	DATA

Cliente:

GRAVITY INTUITION

Projeto:

HERDADE DO MORGADO DE ARGE - PORTIMÃO

Plano de Pormenor

Designação do desenho:

Esboço Corográfico e Planta de Localização.

Desenho nº:	Revisão:	Autoria:
001	B	
Folha nº:	Junho 2022	
1/1		TPF - CONSULTORES DE ENGENHARIA E ARQUITETURA, S.A. (www.ptpf.pt)

Escala:

Como indicado

Outra informação:

Sistema de referência: PT-TM06ETRS89

COD:

20038-EP-GER-DES-001-01-B













