
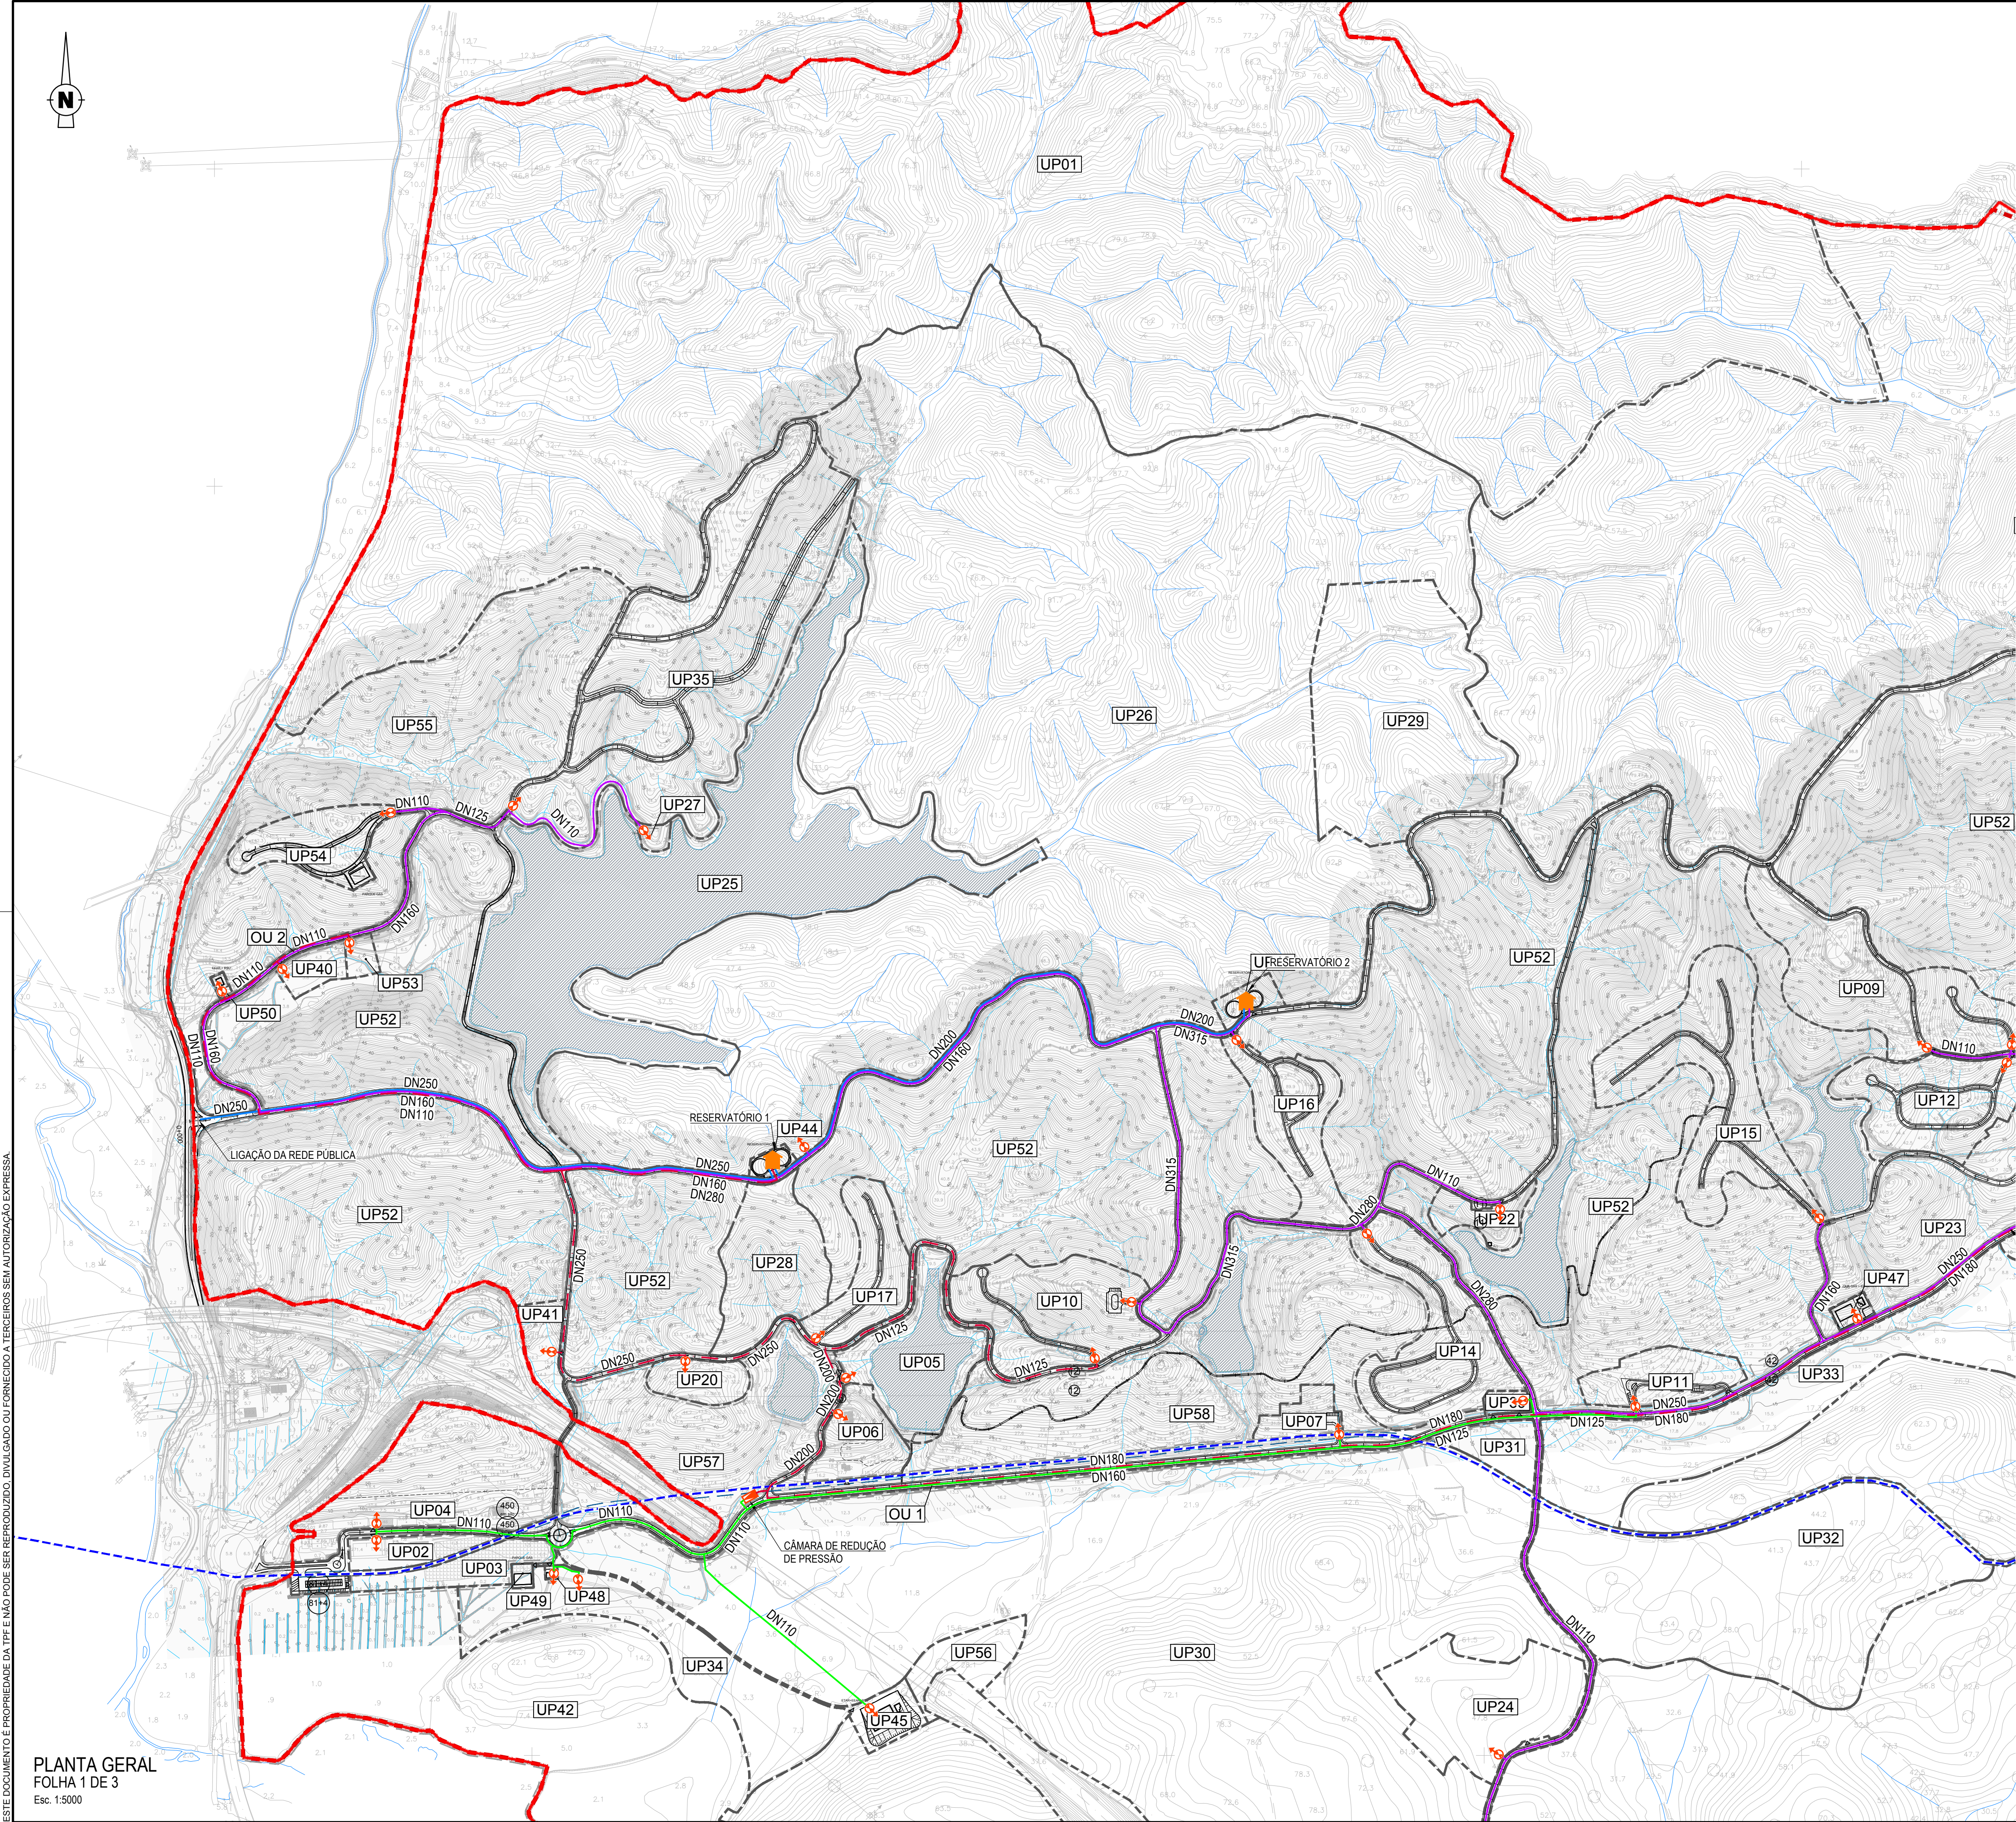


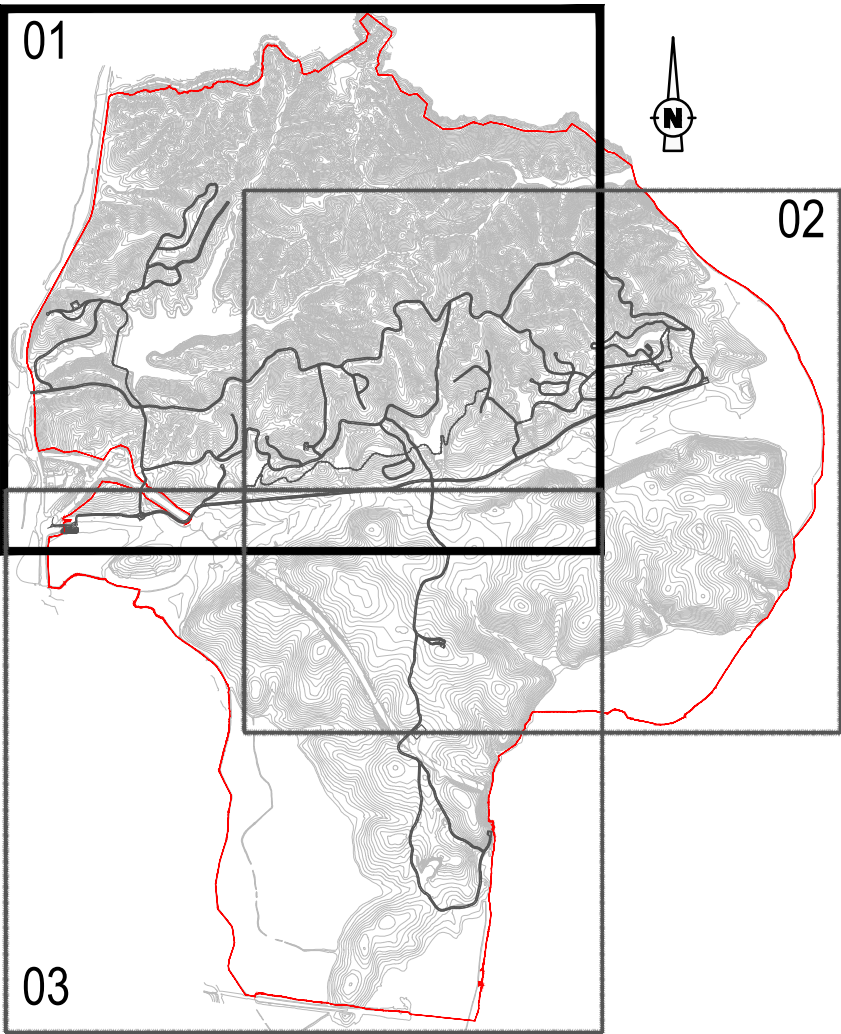

LEGENDA

SIMBOLOGIA

Rede de Abastecimento de Água a Construir - Conduta Adutora

Rede de Abastecimento de Água a Construir - Patamar de Pressão 1
Troços instalados com Reserva Integral (em duplicado)

ESQUEMA DE FOLHAS

B	Revisão Geral	R. Martins	C. Raposo	Jun. 2022
A	Revisão Geral	P. Ferreira	M. Vieira	Dez. 2021
O	Emissão inicial	P. Ferreira	M. Vieira	Set. 2020
REV.	DESCRIÇÃO	DESENHO	VERIFICOU	DATA

Cliente:

GRAVITY INTUITION

Projeto:

HERDADE DO MORGADO DE ARGE - PORTIMÃO
Plano de Pormenor

Designação do desenho:

Rede de Abastecimento de Água.
Planta Geral.

Desenho nº:

002

Revisão:

B

Autoria:



Escala:

1:5 000

Outra informação:

Sistema de referência: PT-TM06/ETRS89

20038-EP-ABA-DES-002-01-B