
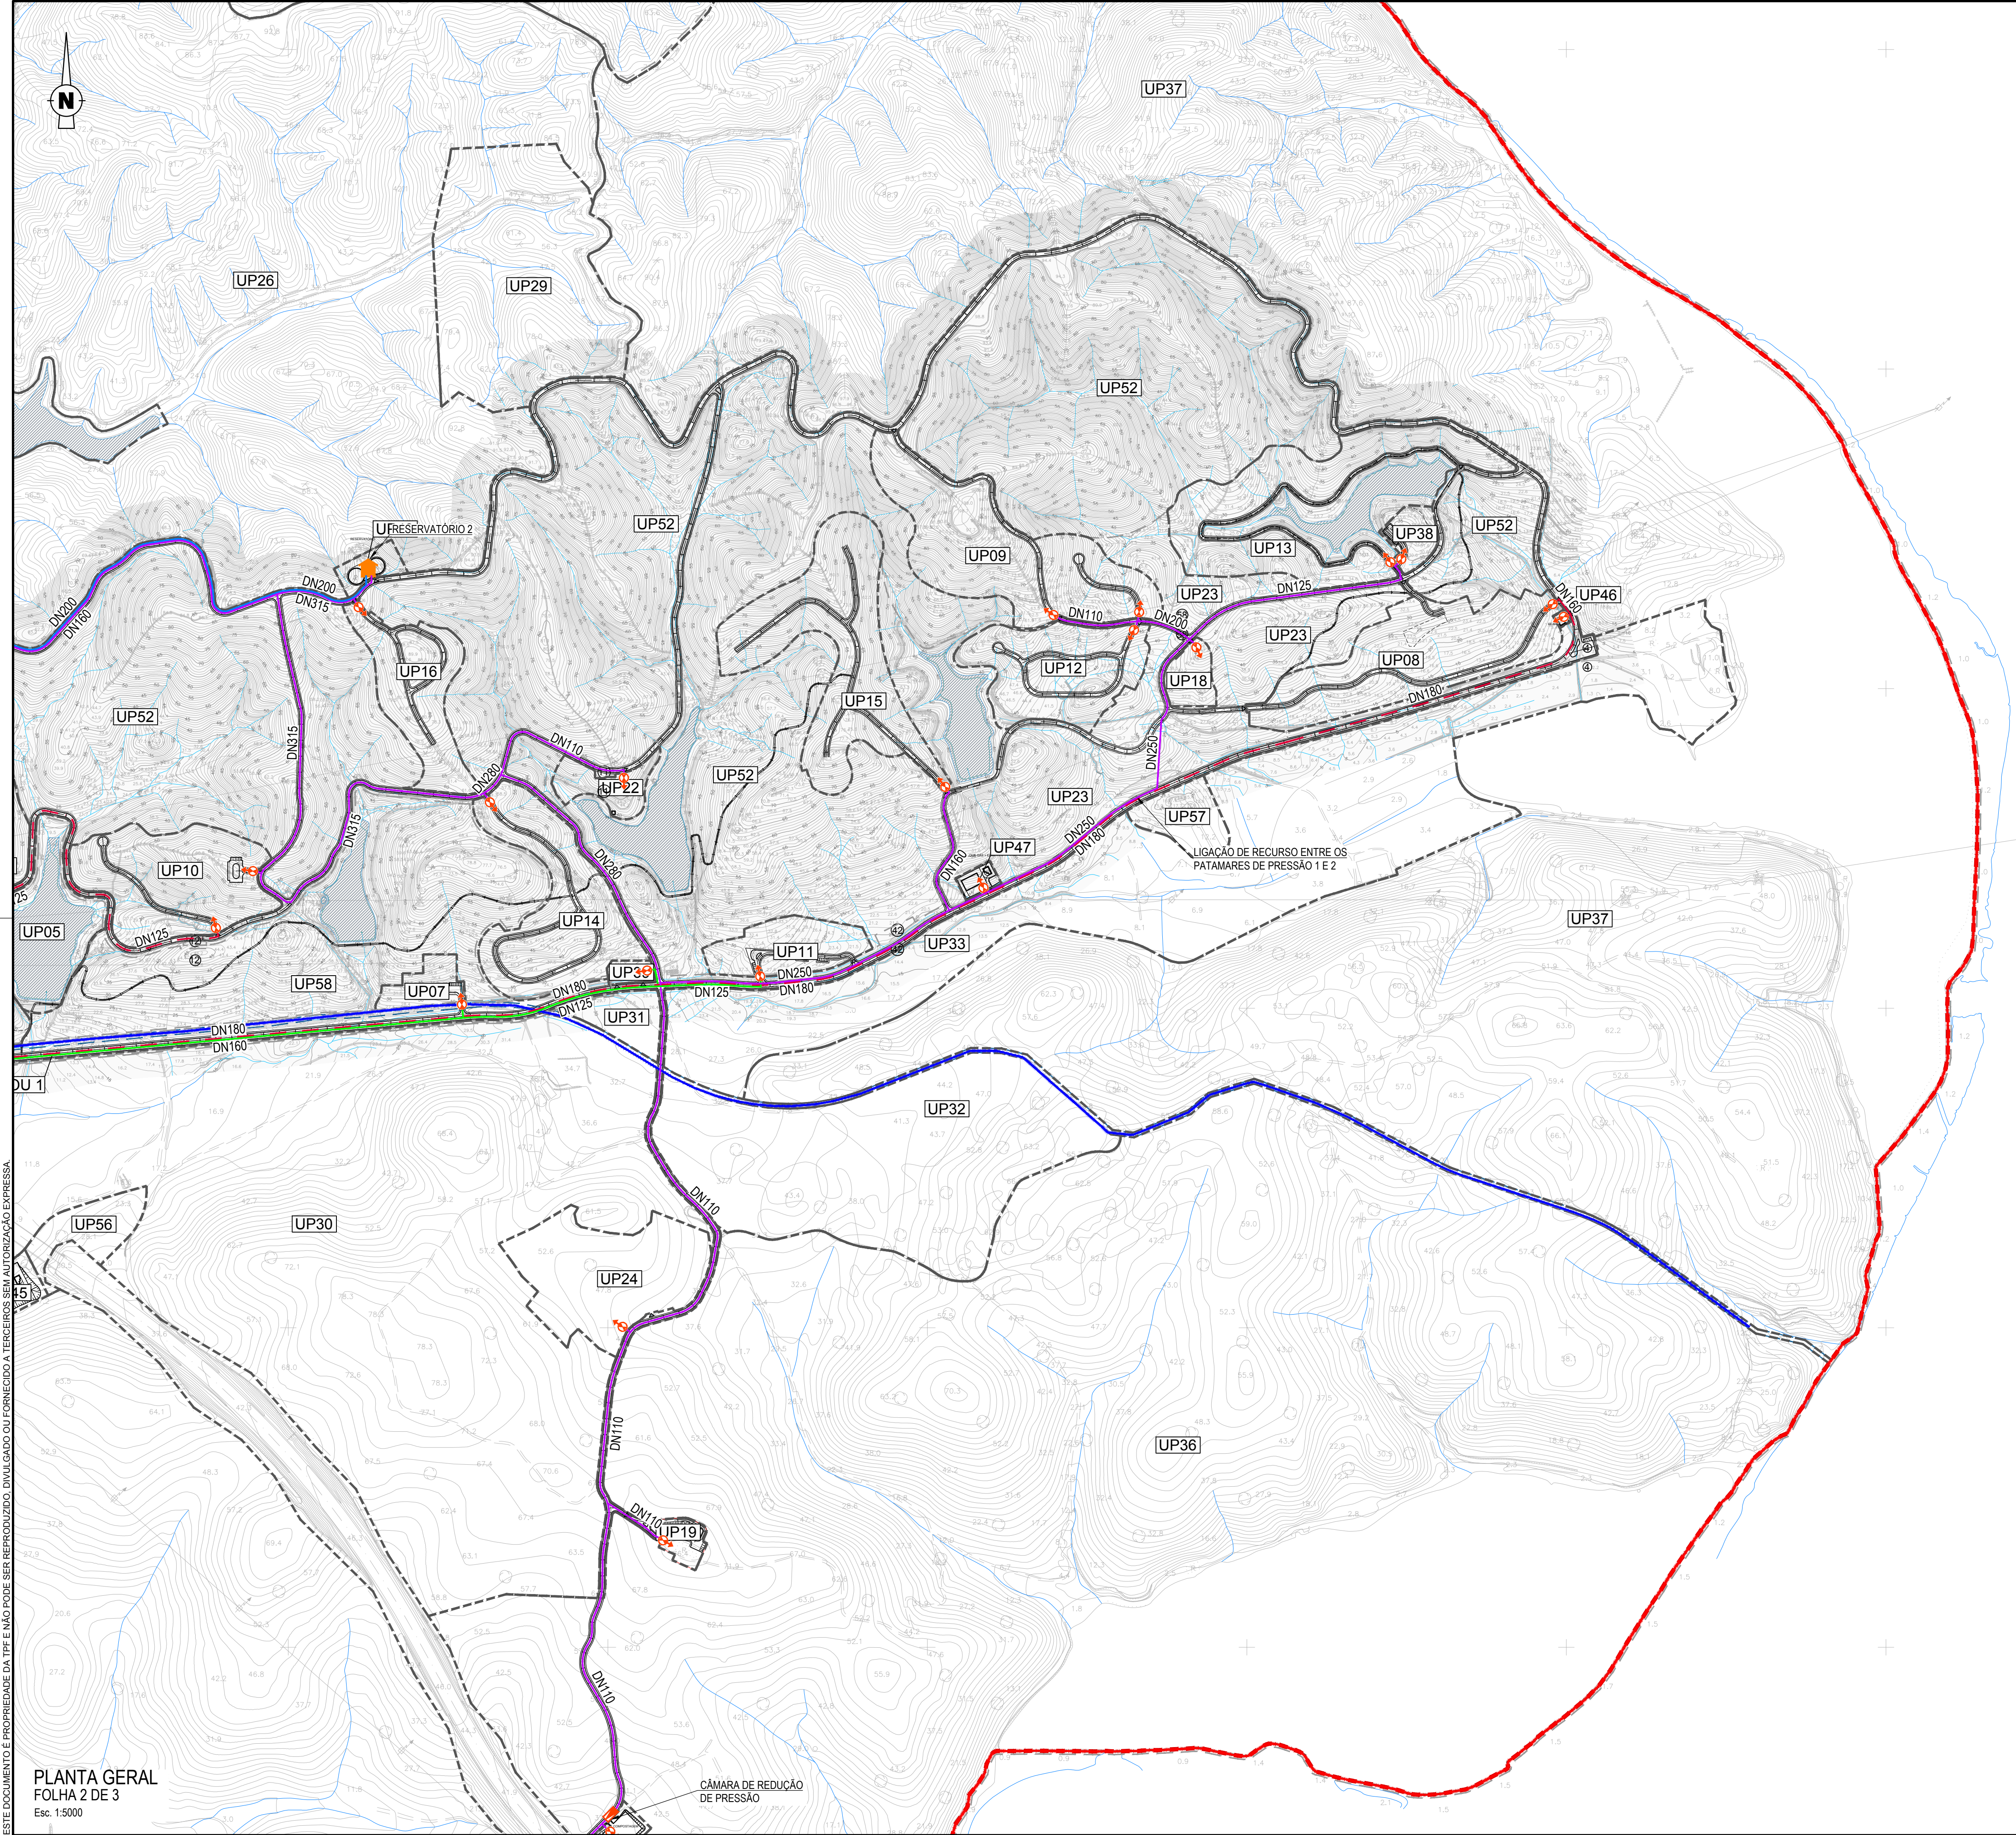


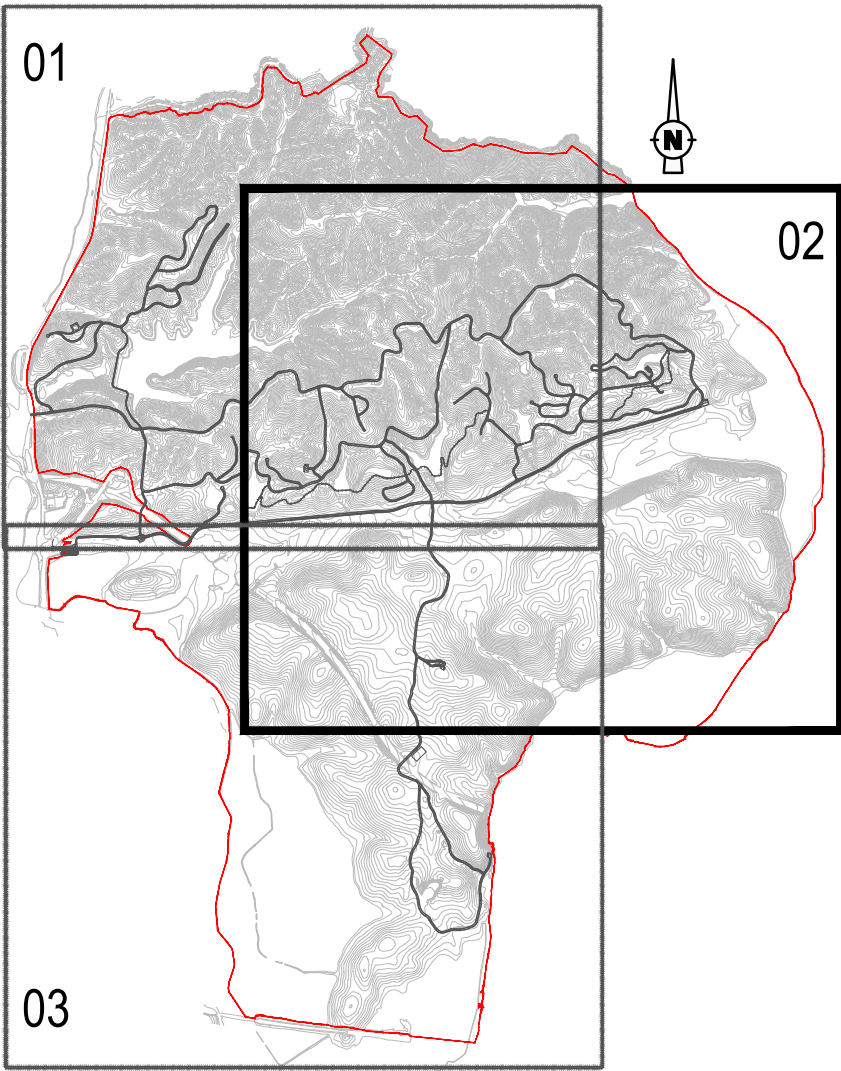

LEGENDA

SIMBOLOGIA

Rede de Abastecimento de Água a Construir - Conduta Adutora

Rede de Abastecimento de Água a Construir - Patamar de Pressão 1

ESQUEMA DE FOLHAS

ESTE DOCUMENTO É PROPRIEDADE DA TPF E NÃO PODE SER REPRODUZIDO, DIVULGADO OU FORNECIDO A TERCEIROS SEM AUTORIZAÇÃO EXPRESSA.

PLANTA GERAL
FOLHA 2 DE 3
Esc: 1:5000

CÂMARA DE REDUÇÃO
DE PRESSÃO

LIGAÇÃO DE RECURSO ENTRE OS
PATAMARES DE PRESSÃO 1 E 2

B	Revisão Geral	R. Martins	C. Raposo	Jun. 2022
A	Revisão Geral	P. Ferreira	M. Vieira	Dez. 2021
O	Emissão inicial	P. Ferreira	M. Vieira	Set. 2020
REV.	DESCRIÇÃO	DESENHOU	VERIFICOU	DATA

Cliente:

GRAVITY INTUITION

Projeto:

HERDADE DO MORGADO DE ARGE - PORTIMÃO
Plano de Pormenor

Designação do desenho:

Rede de Abastecimento de Água.
Planta Geral.

Desenho nº:

002

Revisão:

B

Data:

Junho
2022

Autoria:



TPF - CONSULTORES DE ENGENHARIA E ARQUITETURA, S.A. (www.tpf.pt)

Escala:

1:5 000

Outra informação:

Sistema de referência: PT-TM06/ETRS89

20038-EP-ABA-DES-002-02-B

BroadwayMalyan™

ZAYINN

ARACAP, WATER
MONTAGE CONSULTING

Júlio de Jesus
consultores

TÉCNICO
LISBOA

GEOTPU

pwc

tpf

OTIS

AGROGES

GEOTPROJETO

CONSULMAR