
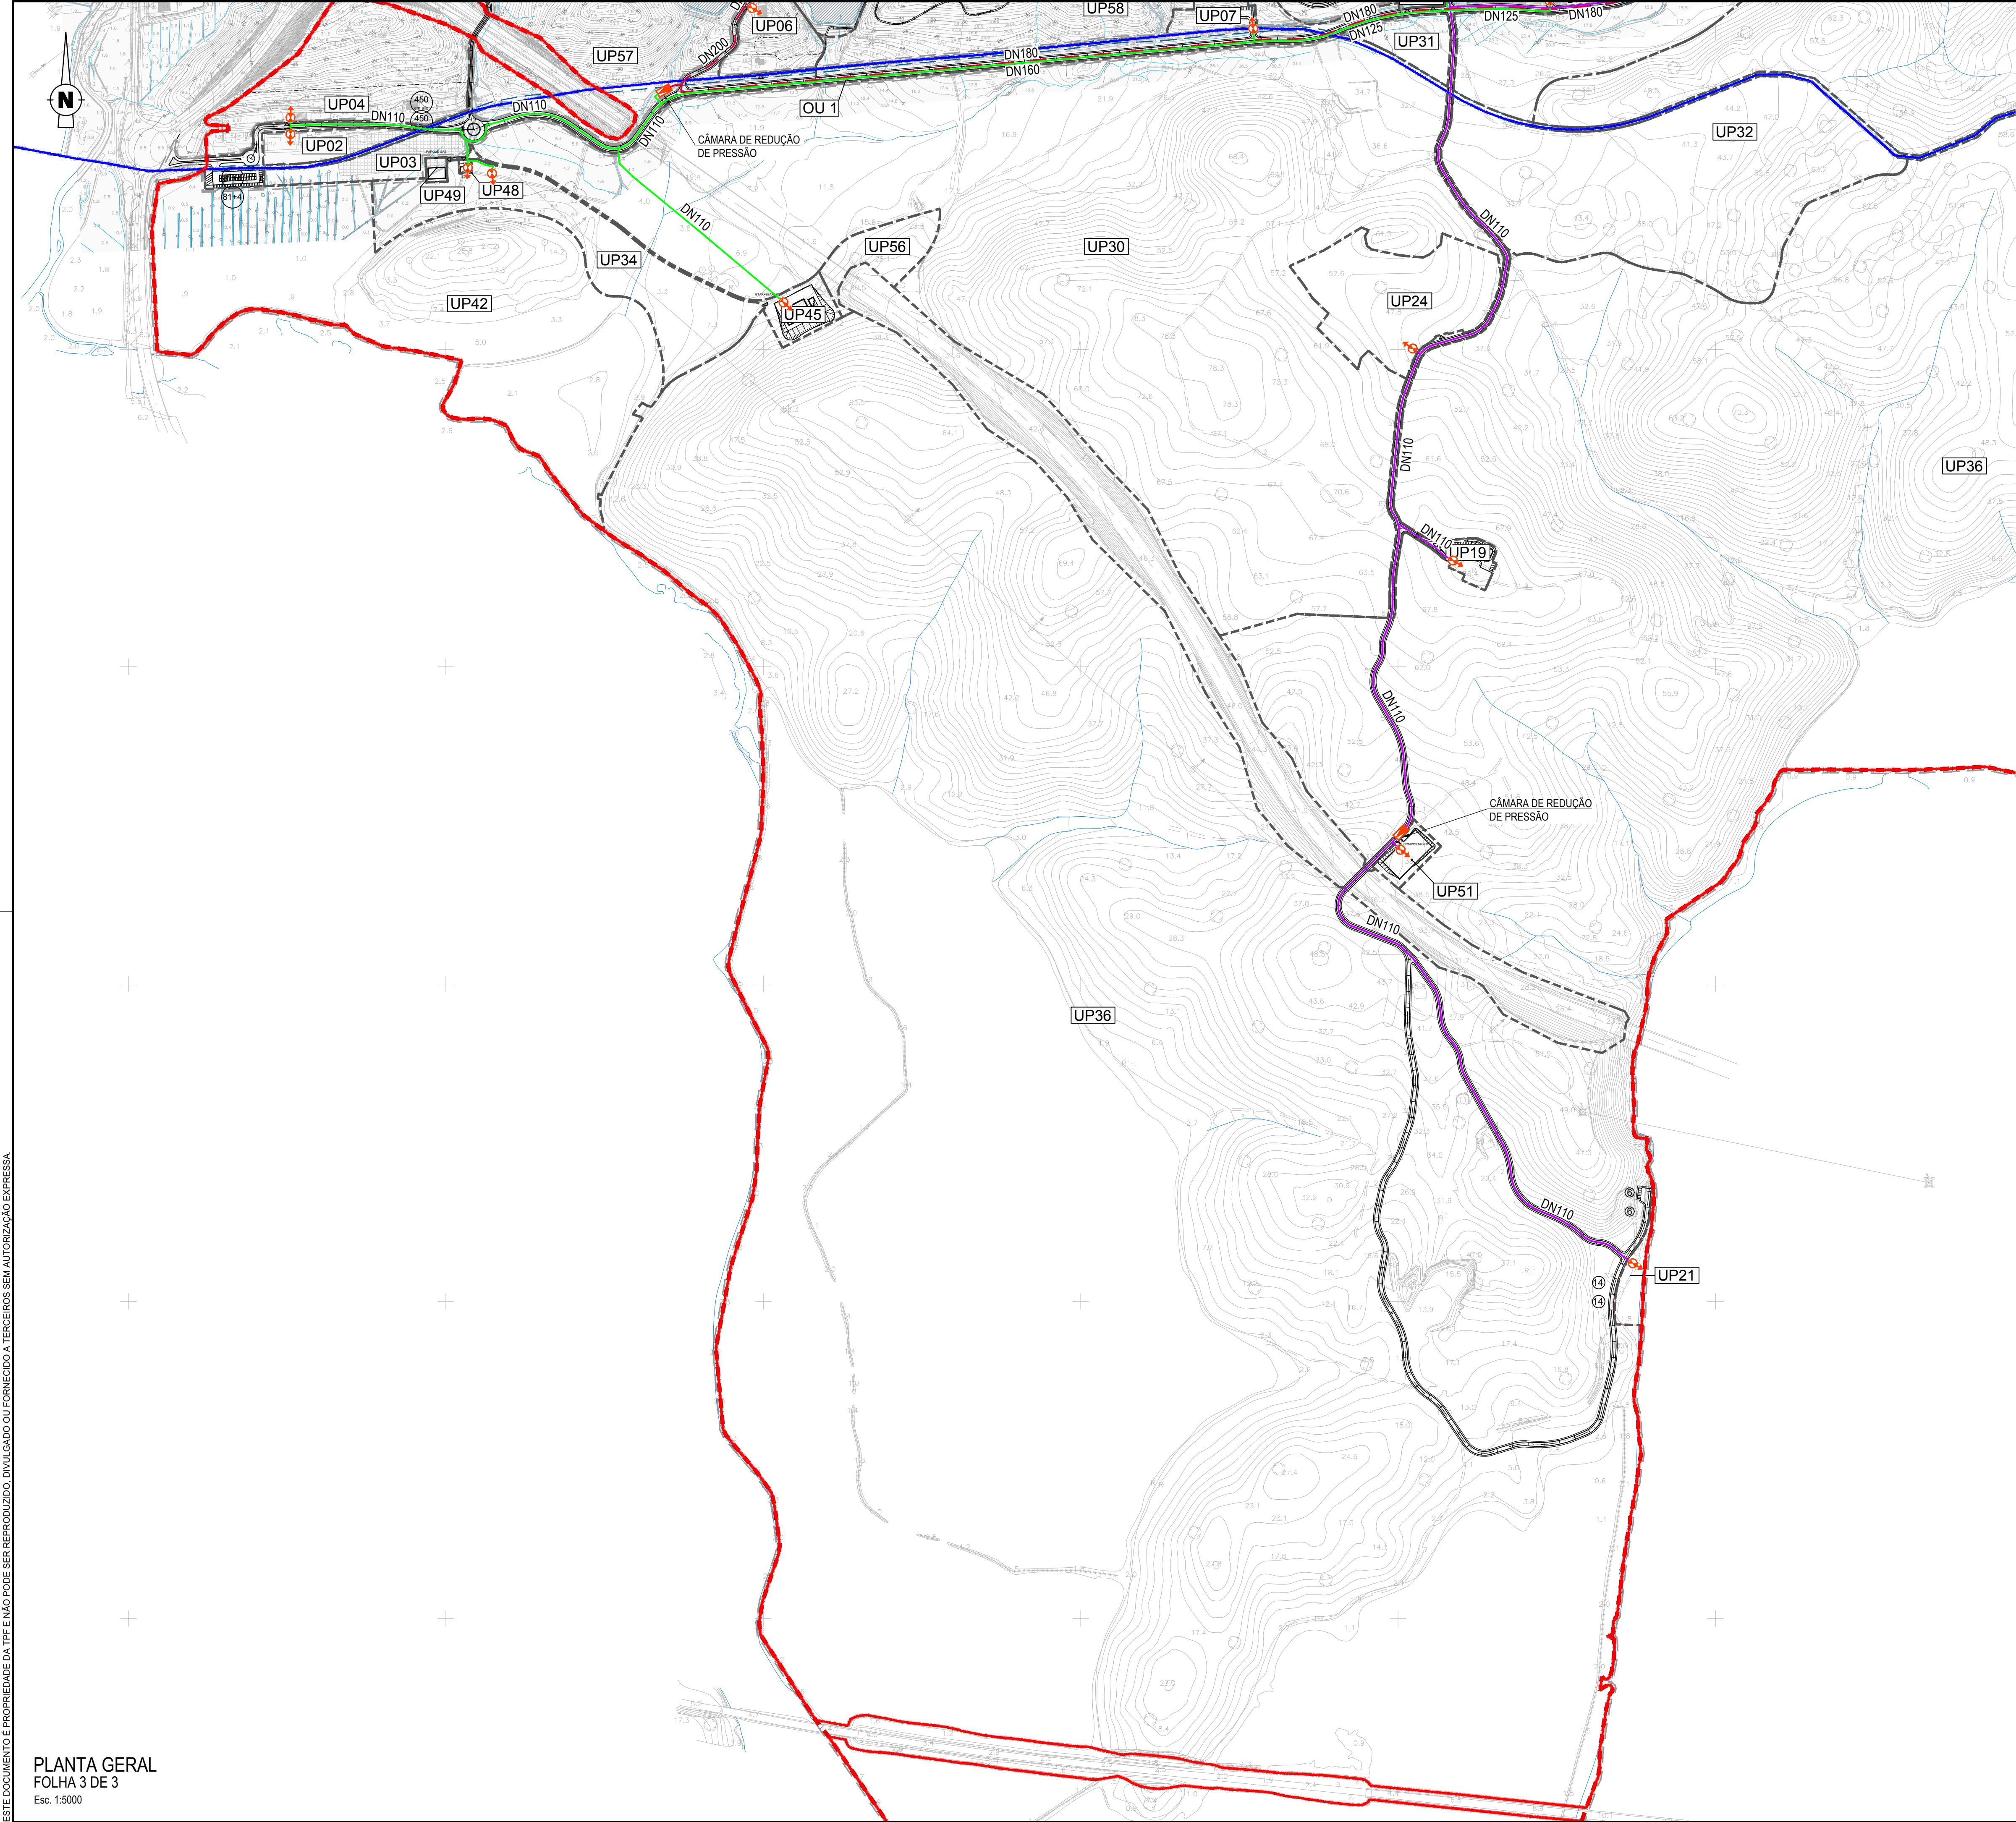


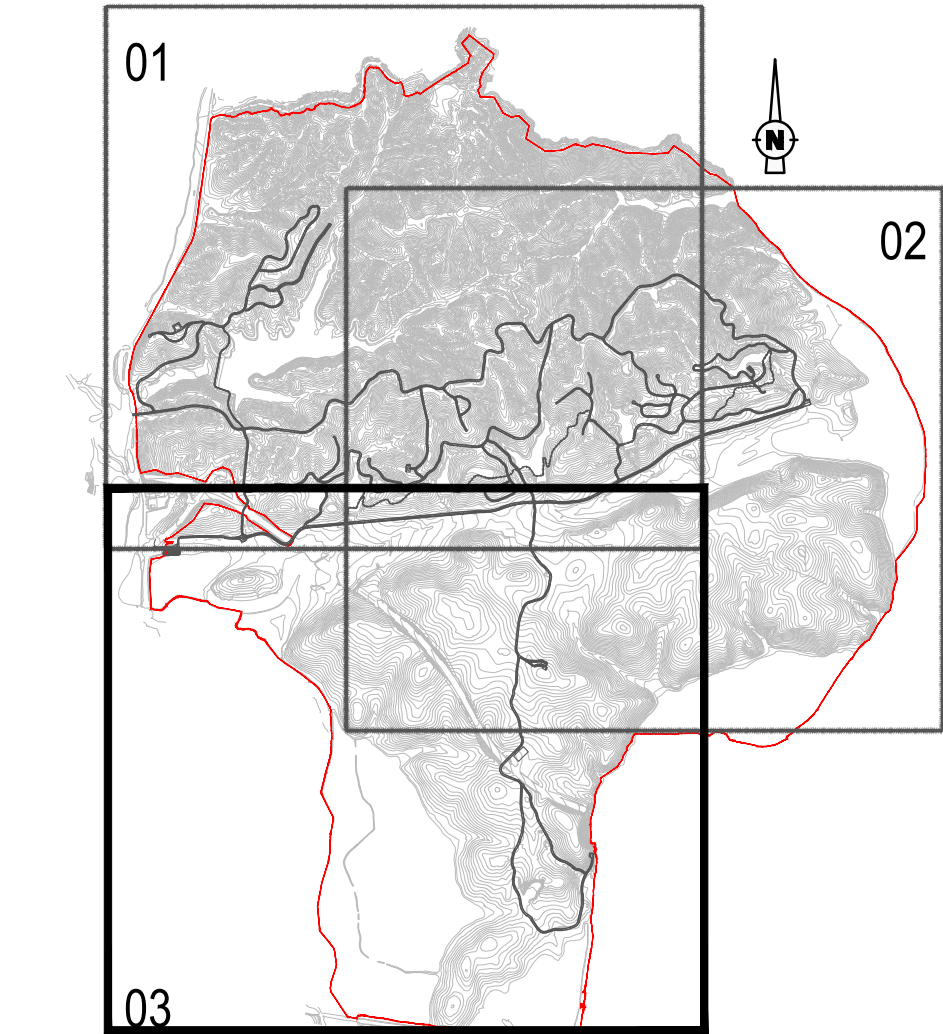

LEGENDA

SIMBOLOGIA

Rede de Abastecimento de Água a Construir - Conduta Adutora

Rede de Abastecimento de Água a Construir - Patamar de Pressão 1

ESQUEMA DE FOLHAS

B	Revisão Geral	R. Martins	C. Raposo	Jun. 2022
A	Revisão Geral	P. Ferreira	M. Vieira	Dez. 2021
O	Emissão inicial	P. Ferreira	M. Vieira	Set. 2020
REV.	DESCRIÇÃO	DESENHOU	VERIFICOU	DATA

Cliente: GRAVITY INTUITION

Projeto: HERDADE DO MORGADO DE ARGE - PORTIMÃO
Plano de Pormenor

Designação do desenho: Rede de Abastecimento de Água.
Planta Geral.

Desenho nº:	Revisão:	Autoria:
002	B	
3/3	Junho 2022	TPF - CONSULTORES DE ENGENHARIA E ARQUITETURA, S.A. (www.tpf.pt)

Escala: 1:5 000

Outra informação: Sistema de referência: PT-TM06/ETRS89

20038-EP-ABA-DES-002-03-B

BroadwayMalyan[™]

ESTE DOCUMENTO É PROPRIEDADE DA TPF E NÃO PODE SER REPRODUZIDO, DIVULGADO OU FORNECIDO A TERCEIROS SEM AUTORIZAÇÃO EXPRESSA.