


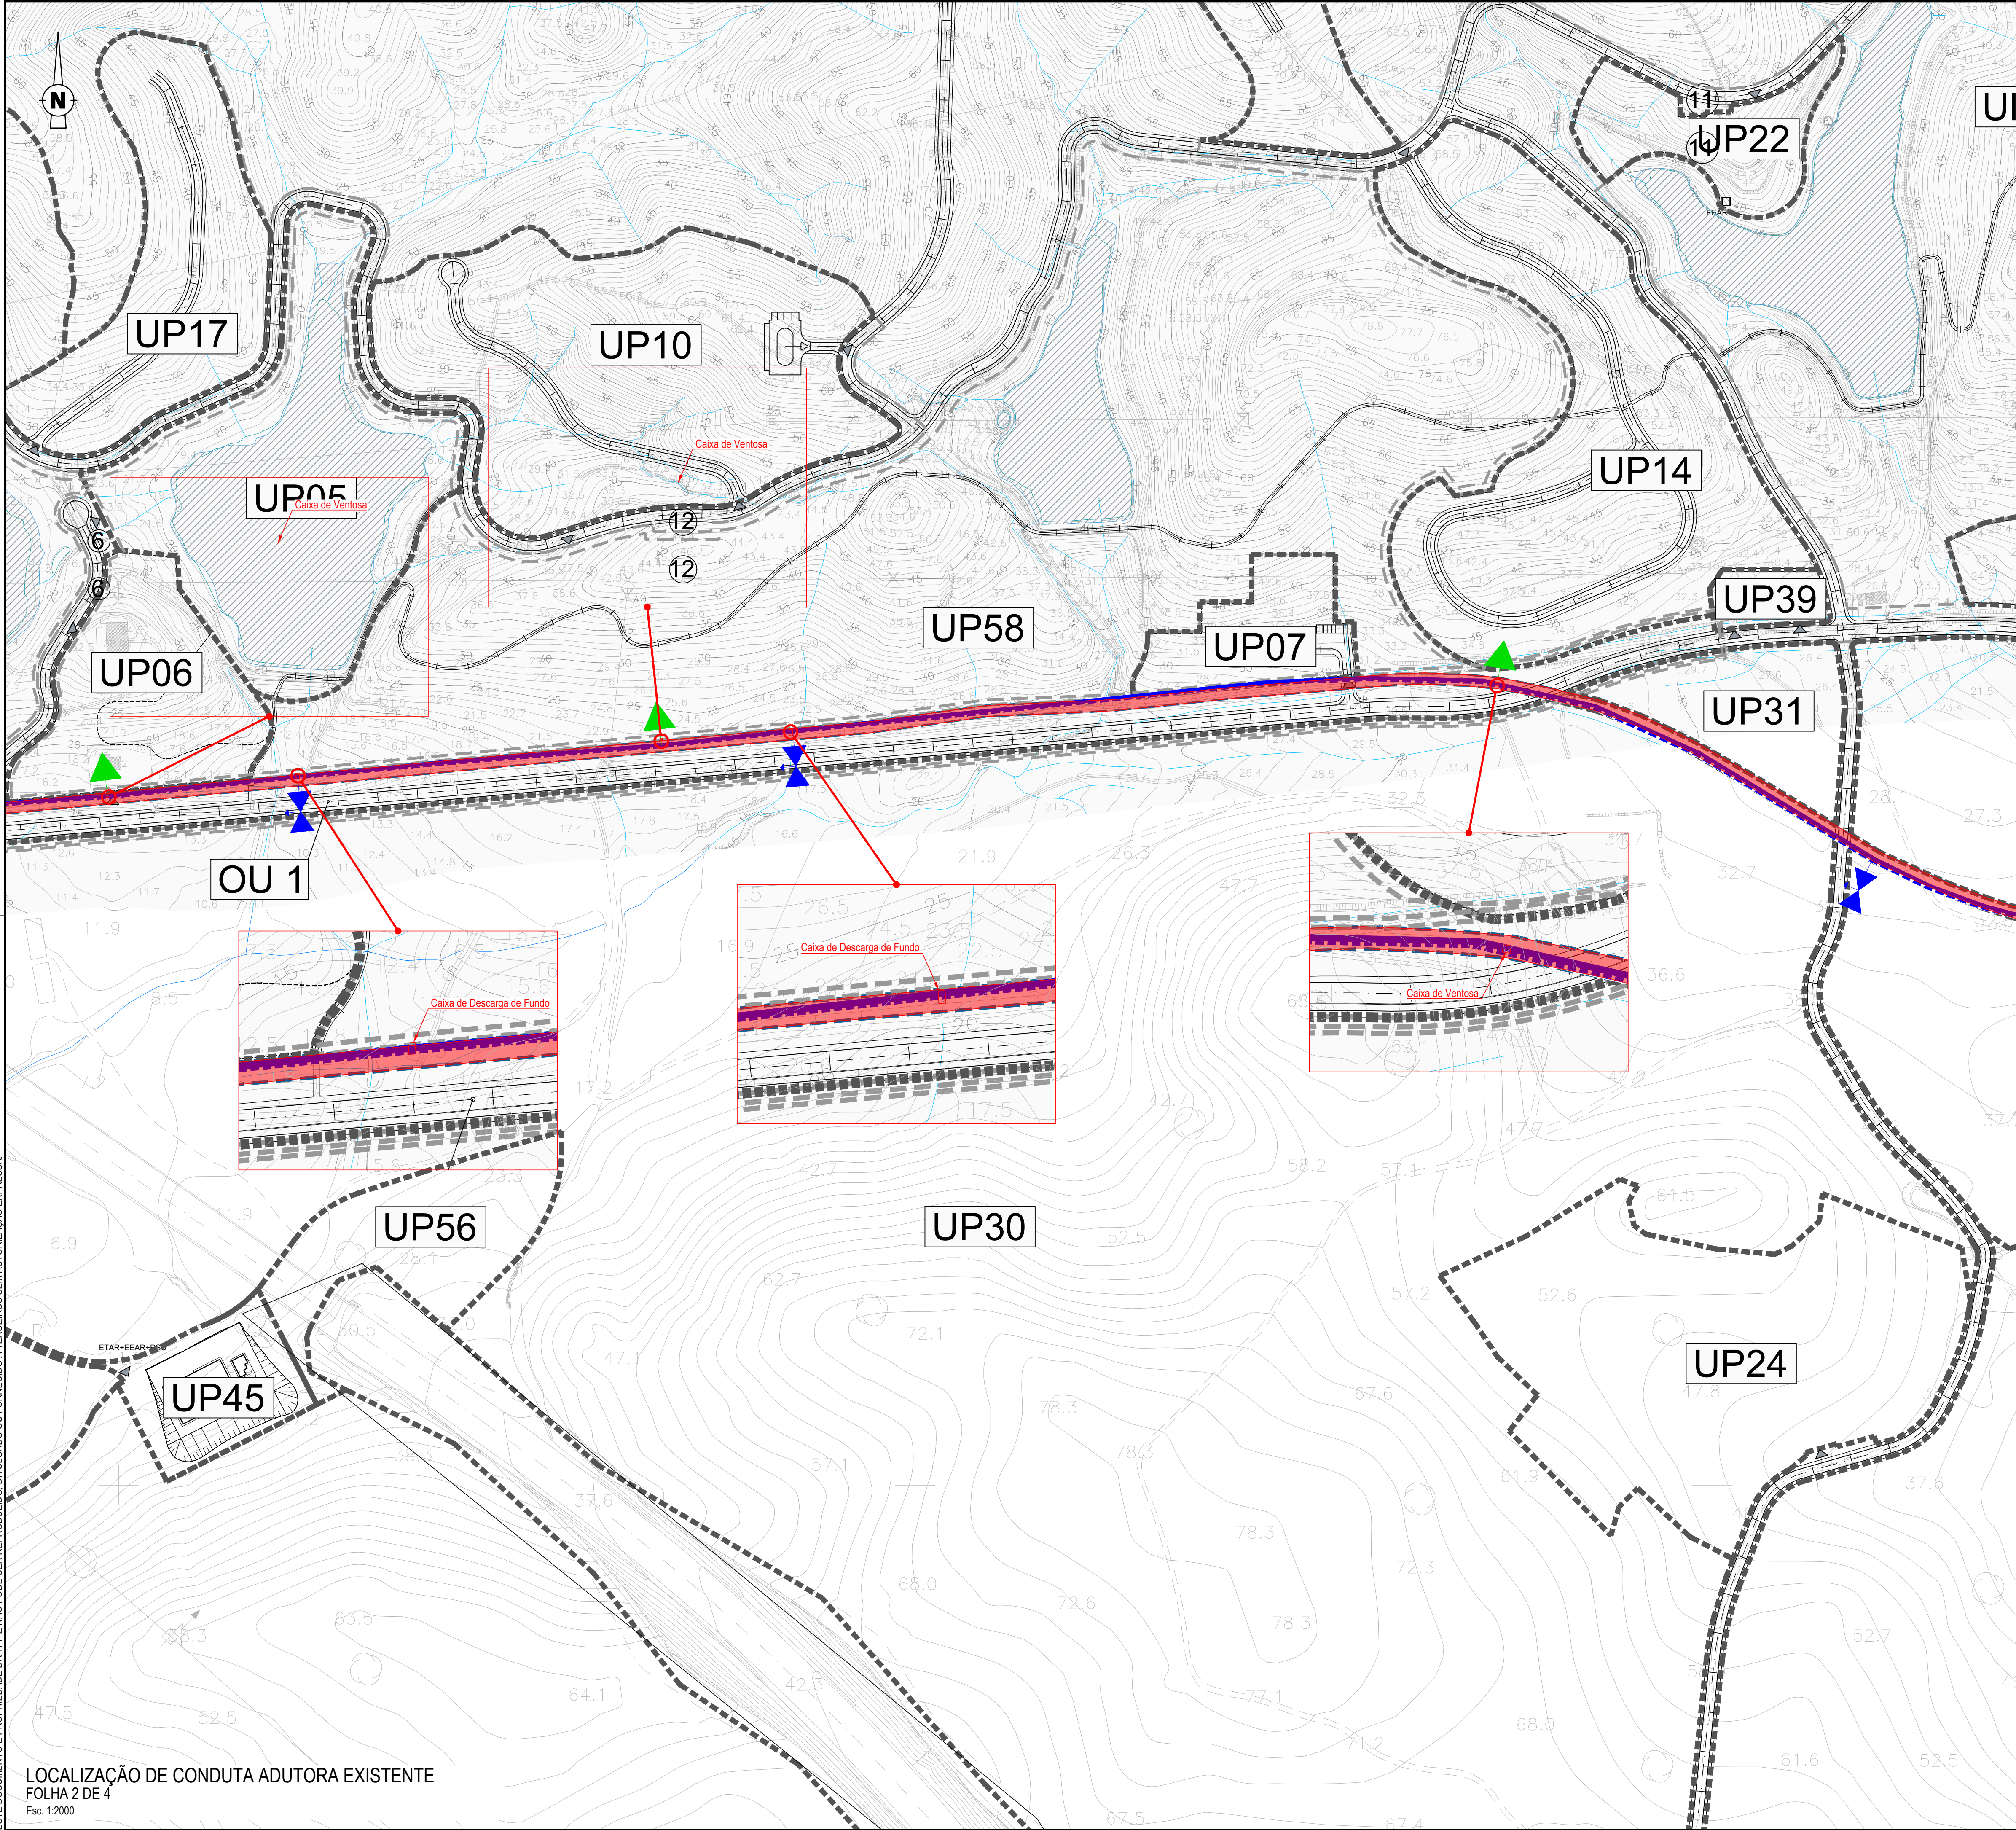

LEGENDA

SIMBOLOGIA

Terreno Existente


Arruamentos Propostos

Limite de Expropriação da Conduita Adutora Existente

Conduita Adutora Existente

Descarga de Fundo Existente

Ventosa Existente

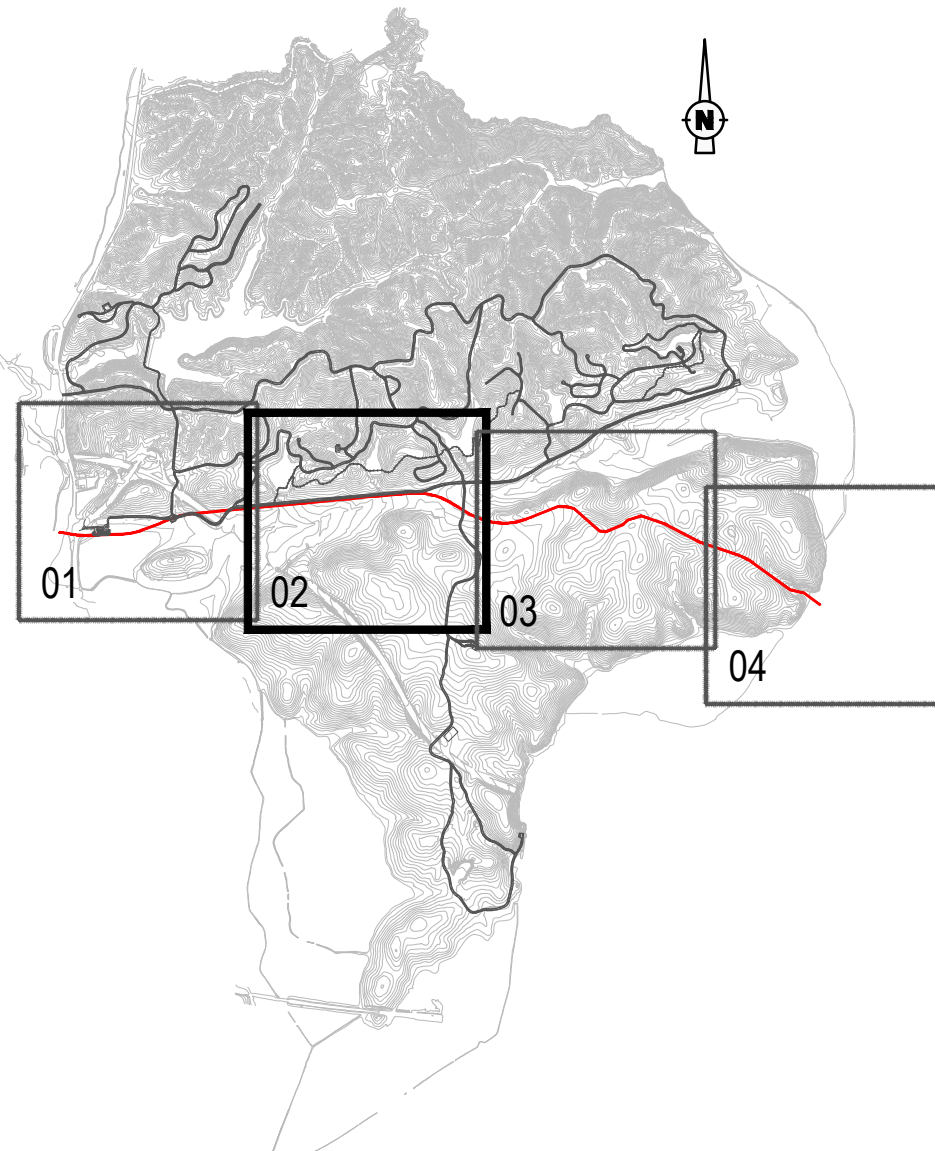

ESQUEMA DE FOLHAS

B	Revisão Geral	R. Martins	C. Raposo	Jun. 2022
A	Revisão Geral	P. Ferreira	M. Vieira	Dez. 2021
O	Emissão inicial	P. Ferreira	M. Vieira	Set. 2020
REV.	DESCRIÇÃO	DESENHOU	VERIFICOU	DATA

Cliente: GRAVITY INTUITION

Projeto: HERDADE DO MORGADO DE ARGE - PORTIMÃO
Plano de Pormenor

Designação do desenho: Rede de Abastecimento de Água.
Conduita de Adução de Água da Águas do Algarve.

Desenho nº:	Revisão:	Autoria:
003	B	
2/4	Junho 2022	TPF - CONSULTORES DE ENGENHARIA E ARQUITETURA, S.A. (www.tpf.pt)

Escala: 1:2 000

Outra informação: Sistema de referência: PT-TM06/ETRS89

20038-EP-ABA-DES-003-02-B

ESTE DOCUMENTO É PROPRIEDADE DA TPF E NÃO PODE SER REPRODUZIDO, DIVULGADO OU FORNECIDO A TERCEIROS SEM AUTORIZAÇÃO EXPRESSA.