
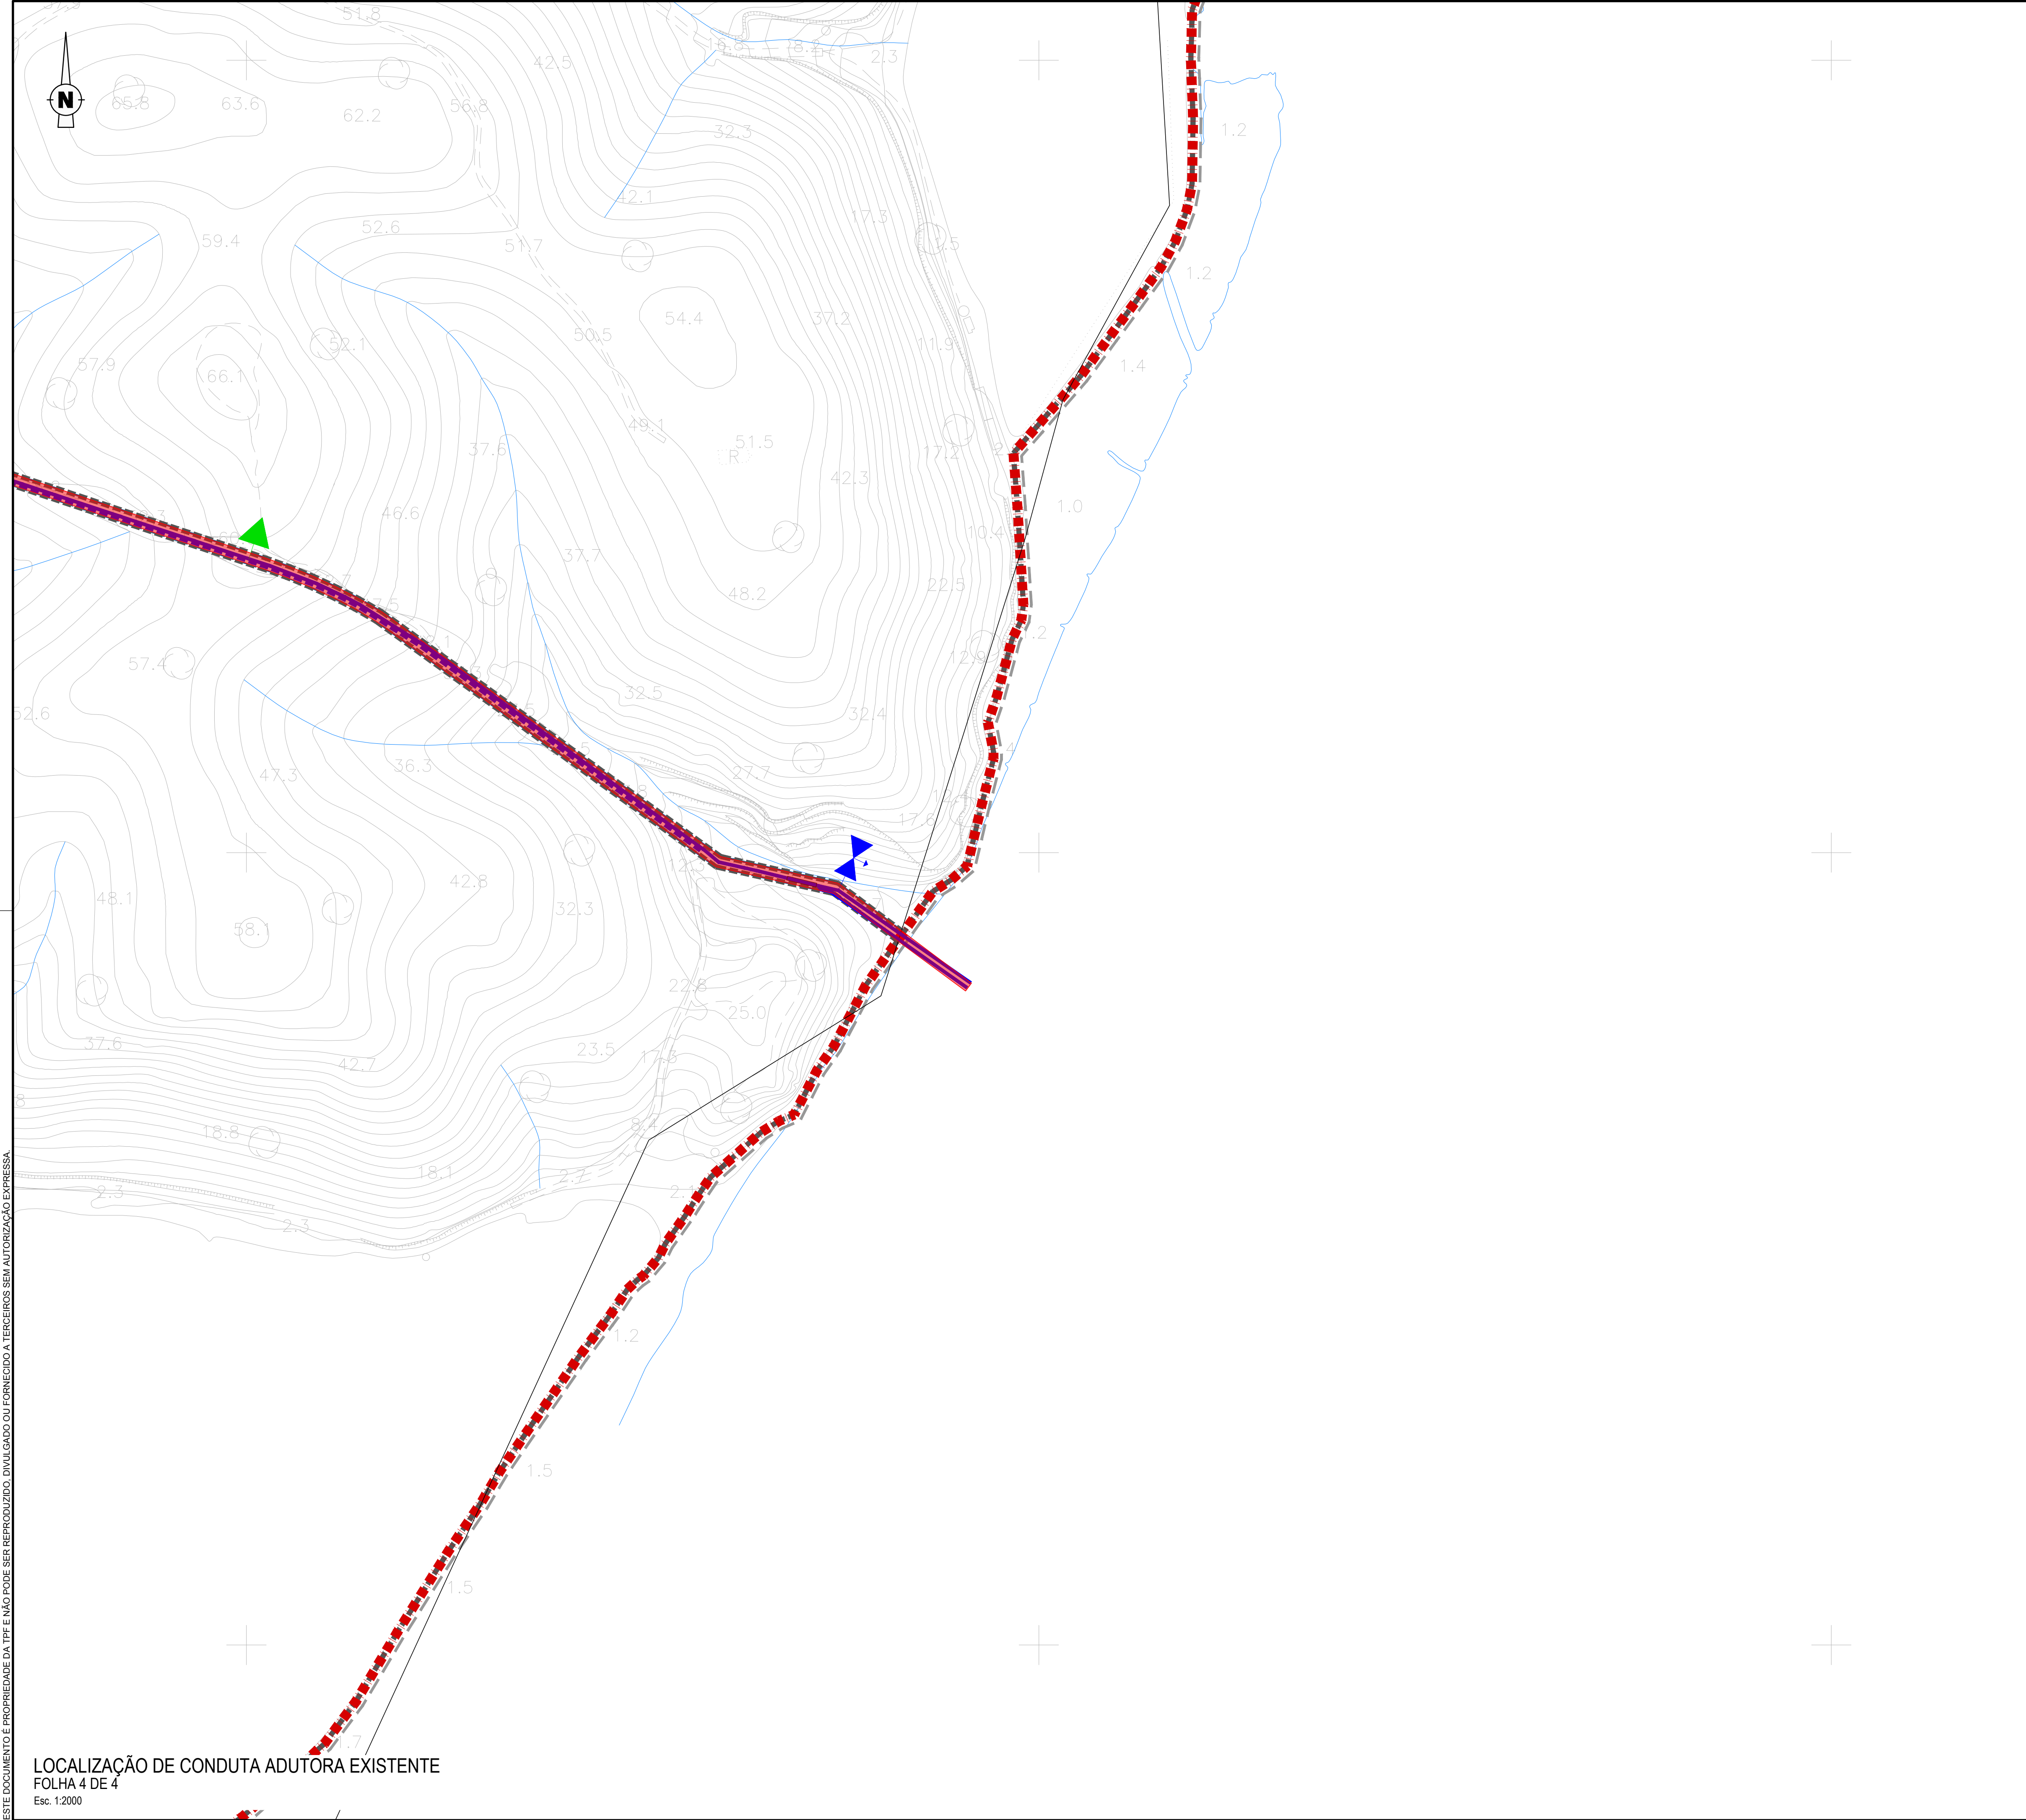


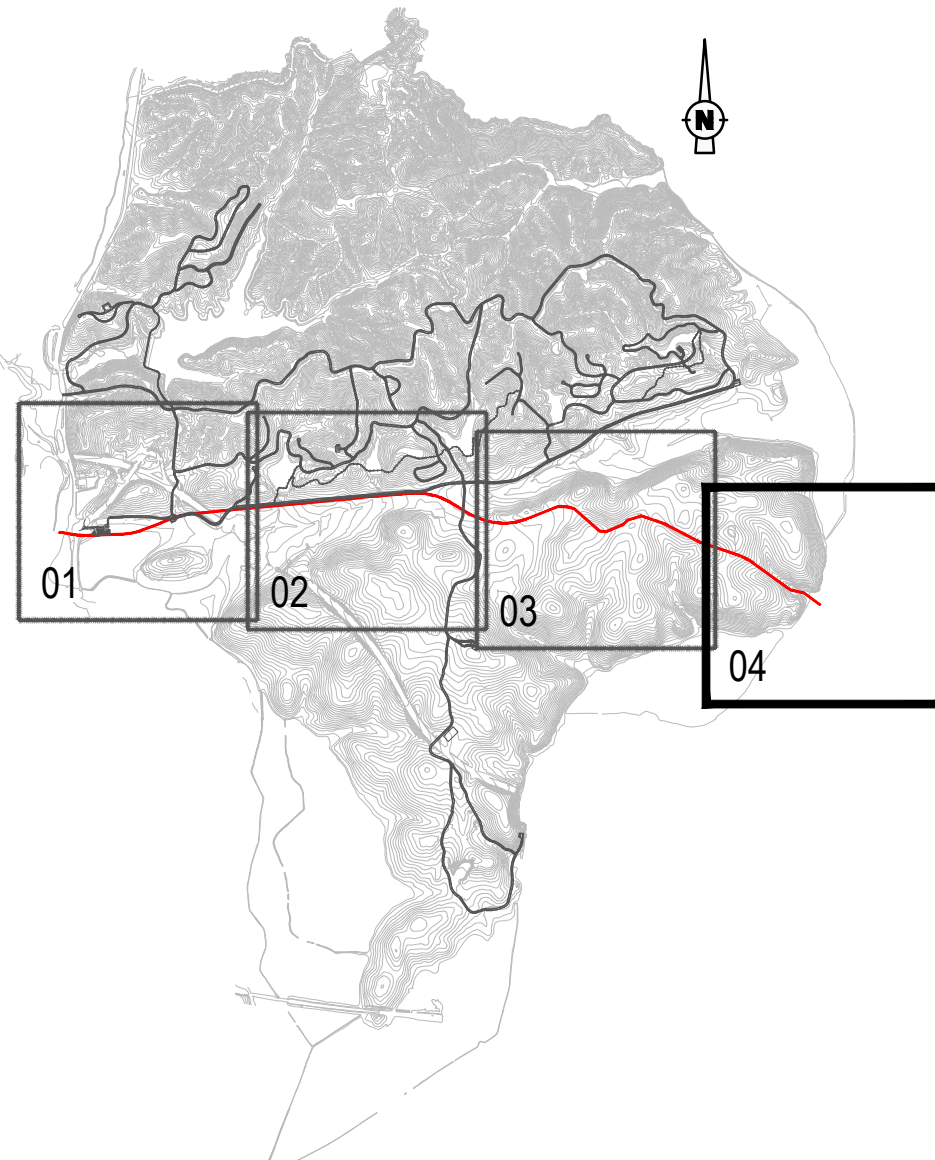

LEGENDA

SIMBOLOGIA

Terreno Existente

Arruamentos Propostos

ESQUEMA DE FOLHAS

B	Revisão Geral	R. Martins	C. Raposo	Jun. 2022
A	Revisão Geral	P. Ferreira	M. Vieira	Dez. 2021
0	Emissão inicial	P. Ferreira	M. Vieira	Set. 2020
REV.	DESCRIÇÃO	DESENHOU	VERIFICOU	DATA

Cliente: GRAVITY INTUITION

Projeto: HERDADE DO MORGADO DE ARGE - PORTIMÃO
Plano de Pormenor

Designação do desenho: Rede de Abastecimento de Água.
Conduta de Adução de Água da Águas do Algarve.

Desenho nº: 003 4/4	Revisão: B Junho 2022	Autoria: TPF - CONSULTORES DE ENGENHARIA E ARQUITETURA, S.A. (www.tpf.pt)
----------------------------------	-----------------------------	--

Escala: 1:2 000

Outra informação: Sistema de referência: PT-TM06/ETRS89

20038-EP-ABA-DES-003-04-B