

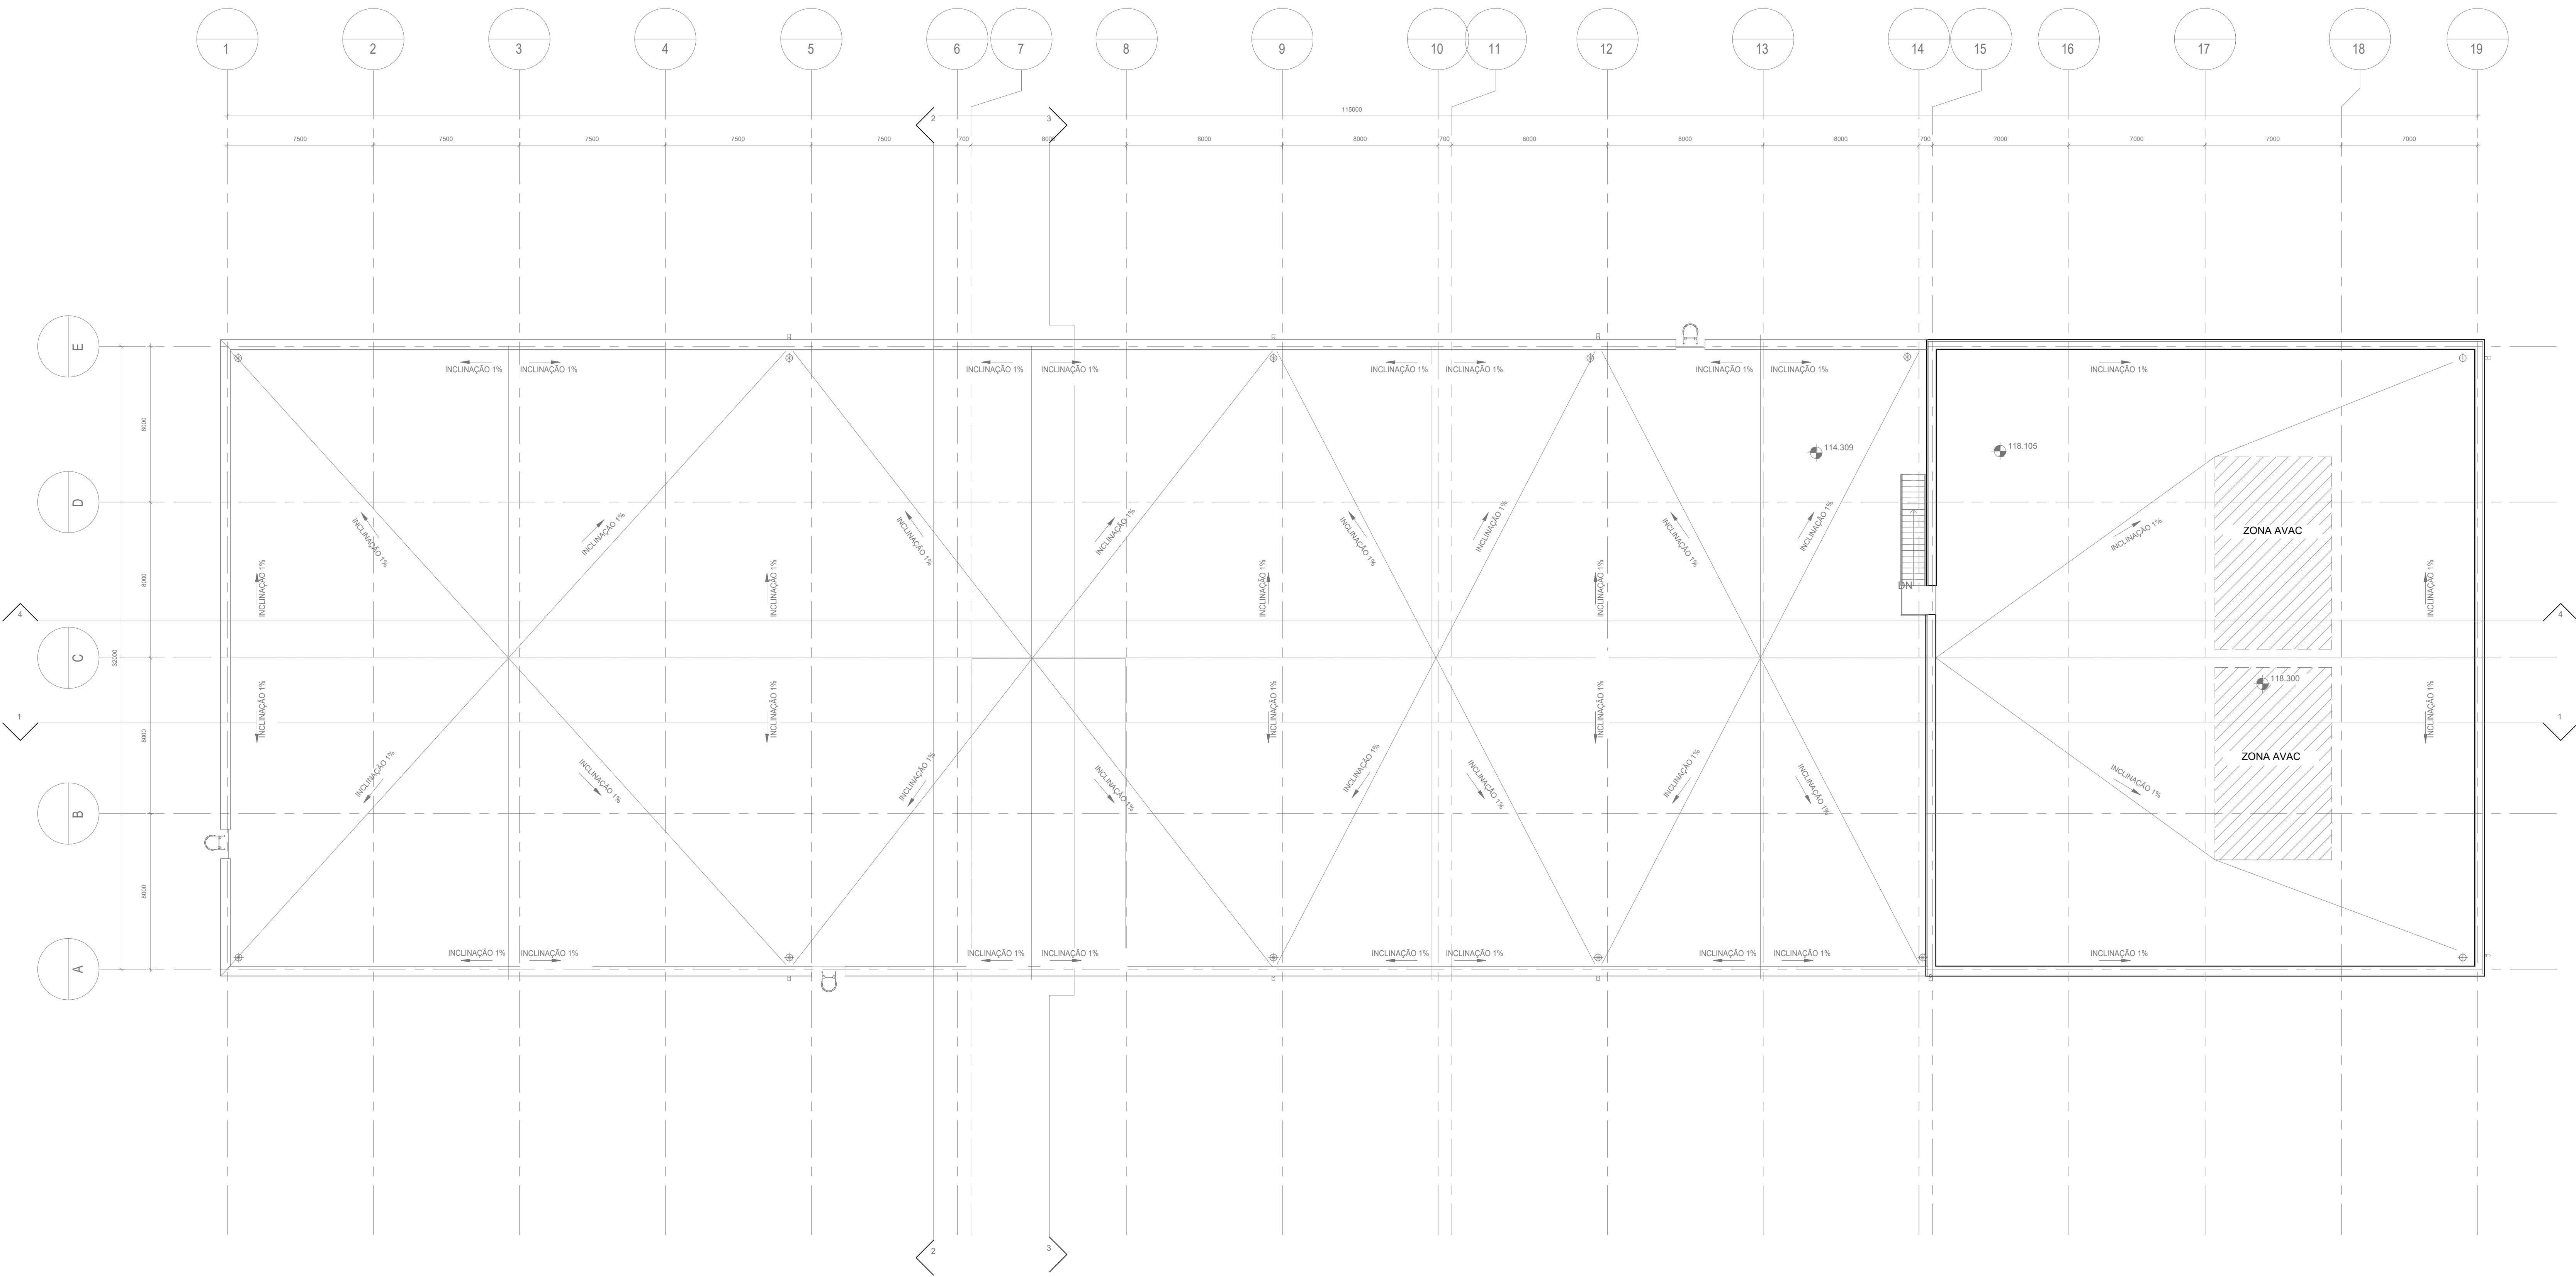


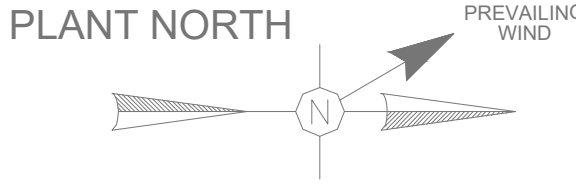


COTA +114.250 (COBERTURA)

- NOTAS GERAIS**
- Todas as dimensões estão em milímetros, os níveis e coordenadas estão em metros, salvo indicação em contrário;
 - A cota da planta +105.00m é referente ao HPP (High Point of Paving) correspondente a +43.00 acima do nível do mar;
 - Os desenhos devem ser lidos em conjunto com os documentos gerais de Arquitectura e os desenhos de pormenor (relevantes para o mesmo edifício);
- LEGENDA**
- BOF: Bottom of Foundation - Base da Fundação;
 - HPP: Highest Point of Paving - Ponto Mais Alto do Pavimento;
 - PTS: Prepared Top of Soil - Topo do Solo Modelado;
 - FGL: Finished Ground Level - Cota do Solo Acabado;
 - FFL: Finished Floor Level - Cota do Pavimento Acabado;
 - TOC: Top of Concrete - Topo do Betão.


PLANTA CHAVE

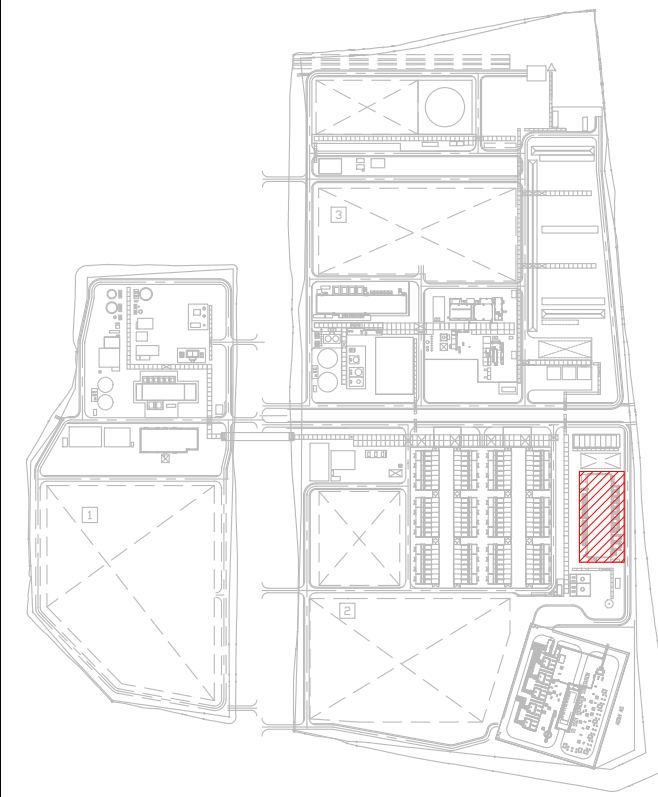

00	2024-11-20	Emissão Inicial	NSM
Rev.	Data	Descrição das alterações.	Aprov.

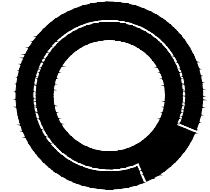

QUADRANTE | www.qd-eng.com

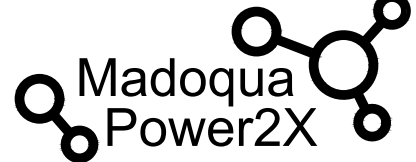

Ciente

PROJETO

MADOQUA POWER 2X
500MW Electrolyser
and Green Ammonia

SPC



Código MADOQUA MP2X-360-AT-ZW-108418

Revisão TCM: A

Código TCM: 4447-RE-CA-3000-BL-001A0009-Para TCM: 111

Título TCM: ARCHITECTURAL DRAWING

HYDROGEN ELECTRICAL SUBSTATION - PLAN

Designação

ARQUITETURA
SUBESTAÇÃO ELÉTRICA - H2
PLANTA DE COBERTURA

Escala: 1:150

Data: 2024-11-20

Formado: AD

Ficheiro: T2022-0793-01-ARQ-360-223-00

Projetado TCM: M. M. GUZZARDI

Verificado TCM: H. NEKOUEI

Aprovado TCM: S. FORTE

Aprovado GDE: N. MONA

Desenho Nº

Revisão

ARQ-360-223

00

Este desenho é propriedade do GRUPO QUADRANTE - não podendo ser utilizado ou reproduzido em todo ou em parte, ou comunicado a terceiros, sem a sua expressa autorização. Este desenho só é válido para construção depois de devidamente assinado.