


150 DE
Edifício de Exploração
.


0000-EFW-2P3-10-0-200

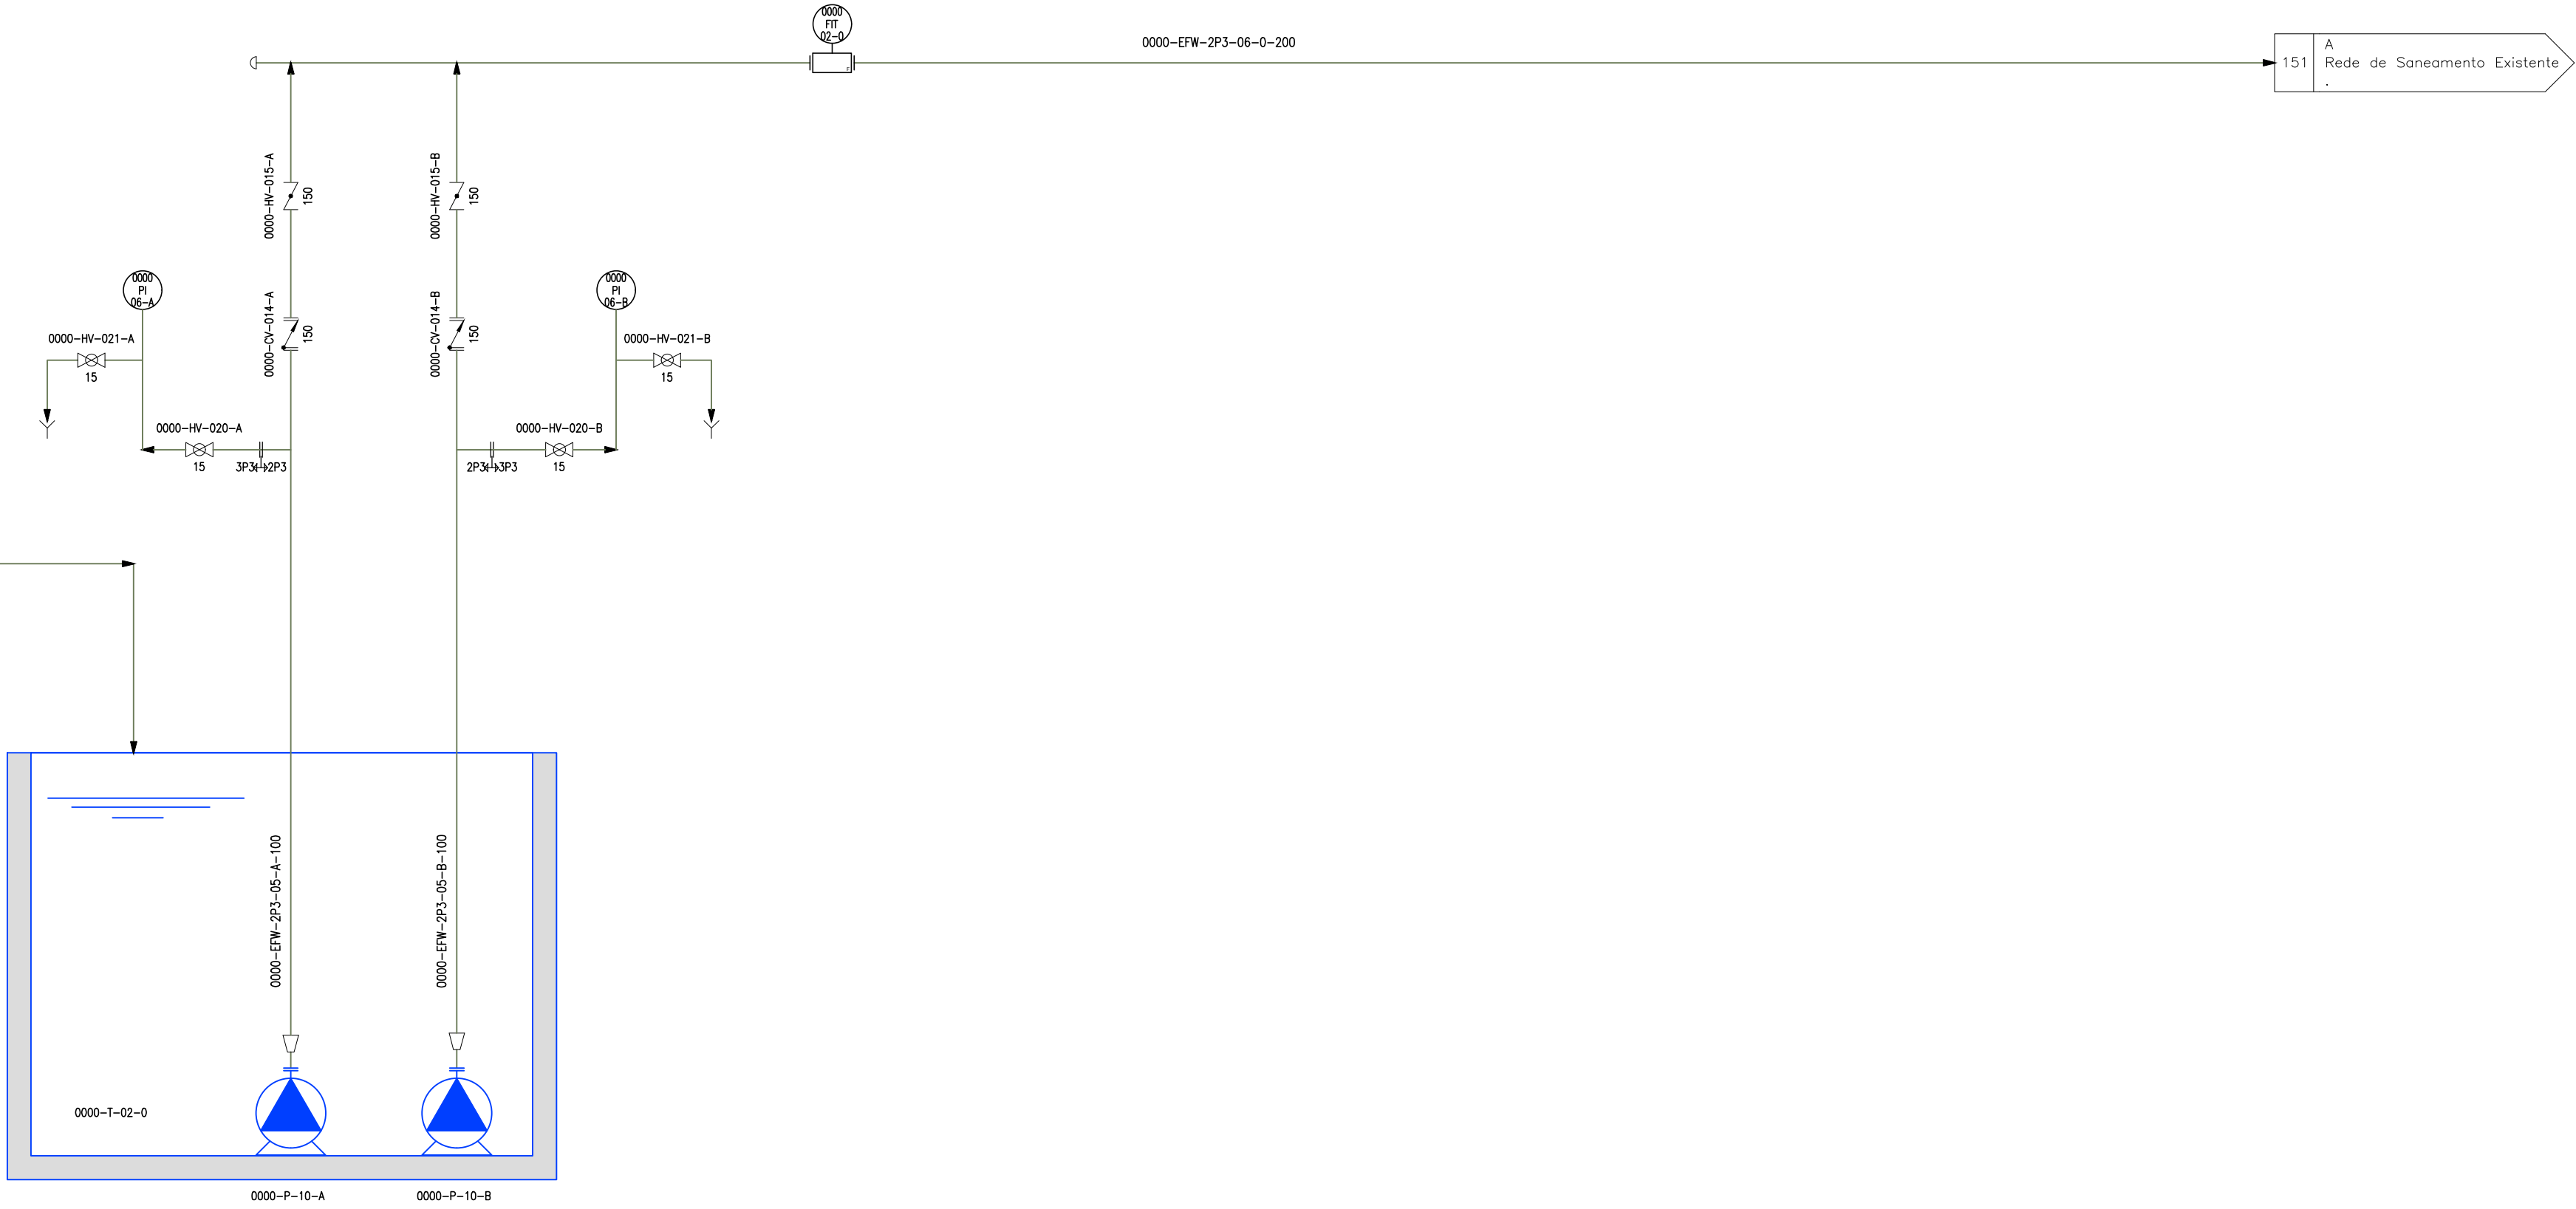

0000-P-10-A/B
BOMBAGEM DE ÁGUAS RESIDUAIS
UNIDADES: 2 (1+1)
CAUDAL UNITÁRIO: 10 m³/h
ALTURA MANOMÉTRICA: 16 mca
POTÊNCIA: 5.5 kW

Sistema de coordenadas: ETRS89/TM06 - Portugal

PLANTA CHAVE

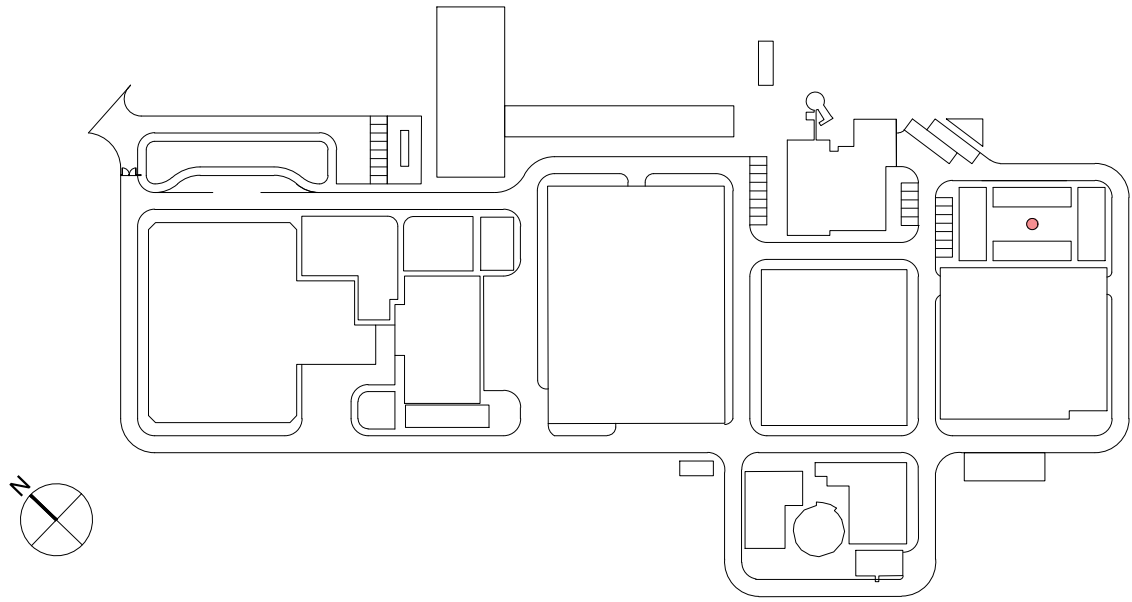

01.0				23/01/2025		INN		FME			
Índice		Designação das alterações				Data		Nome		Visto	
  		Designação de Projeto/Emprêitada						Formato de impressão		Assinatura / Impressão	
		EMPREITADA DE CONCEÇÃO-CONSTRUÇÃO						Projeto de execução		A1 / 1+1	
		DO SISTEMA DE DESSALINIZAÇÃO NA REGIÃO DO ALGARVE									
								Verificação		Verificação	
								Elaborado		Elaborado	
								Aprovação ASA		Aprovação	
								Data		Assinatura	
								Experiência		PROCESO	
								Título		Estado	
								AL-22734-PS		AL-22734-PS	
								P&ID. DIAGRAMAS DE PROCESSO		S/E	
								Depuração de águas residuais		N.º Folha	
								1 DE 1		N.º Documento	
								AL-22734-PS		PS-22734-PS	
								AL-22734-PS		PS-22734-PS	
								AL-22734-PS		PS-22734-PS	

AL-INN-0000-PR-DIA-00006_PS-22734-PS_P&IDAGRES