




**PAVIMENTO DEFINITIVO DE CIRCULAÇÃO VIÁRIA**  
ESC. 1:10

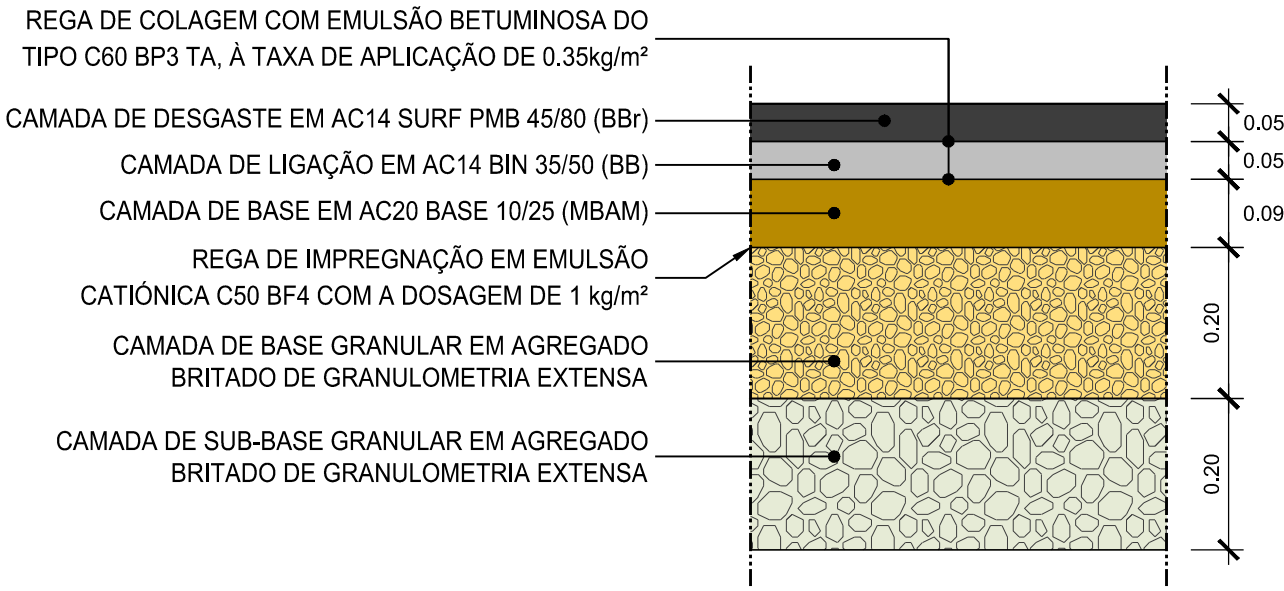


**PAVIMENTO PROVISÓRIO DE CIRCULAÇÃO VIÁRIA**  
ESC. 1:10

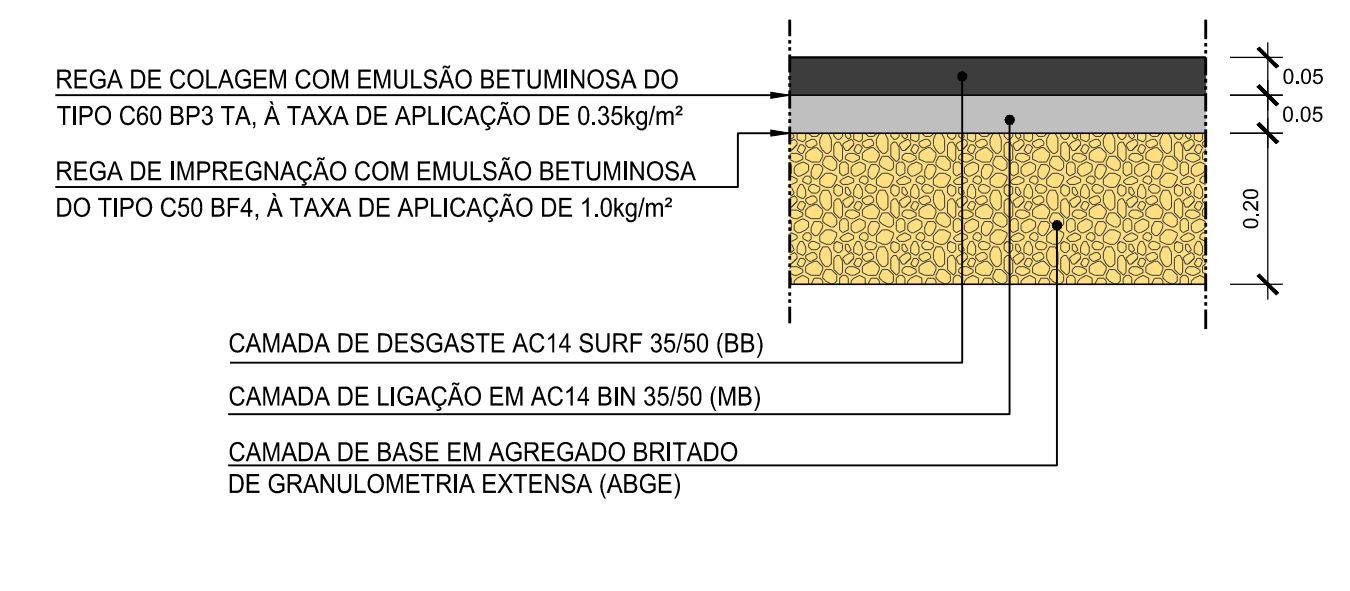


**PAVIMENTO DEFINITIVO DE CIRCULAÇÃO MISTA**  
ESC. 1:10

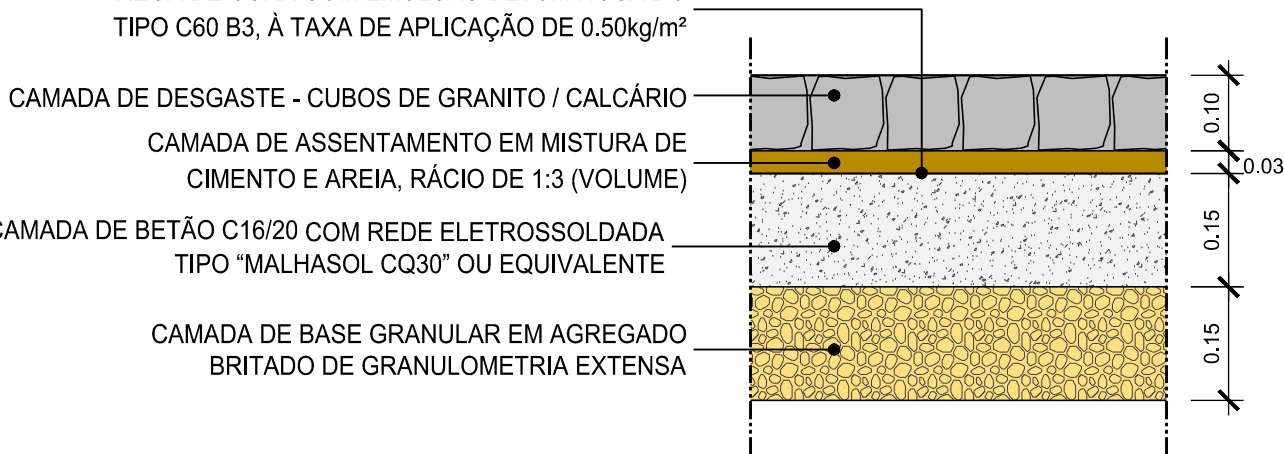


**PAVIMENTO PROVISÓRIO DE CIRCULAÇÃO MISTA**  
ESC. 1:10

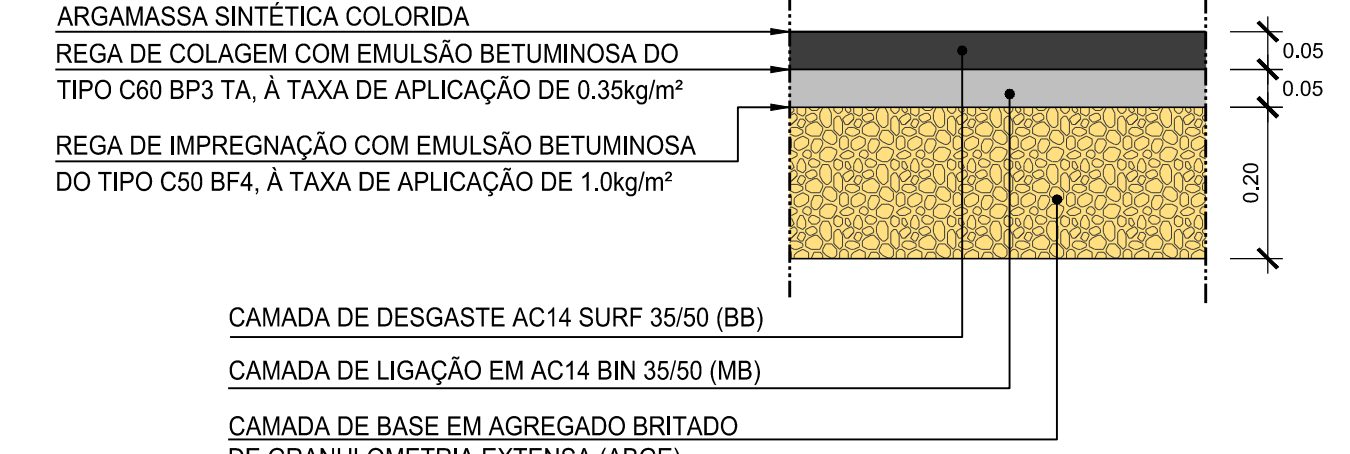

**PAVIMENTO DEFINITIVO DE CIRCULAÇÃO PEDONAL**  
ESC. 1:10

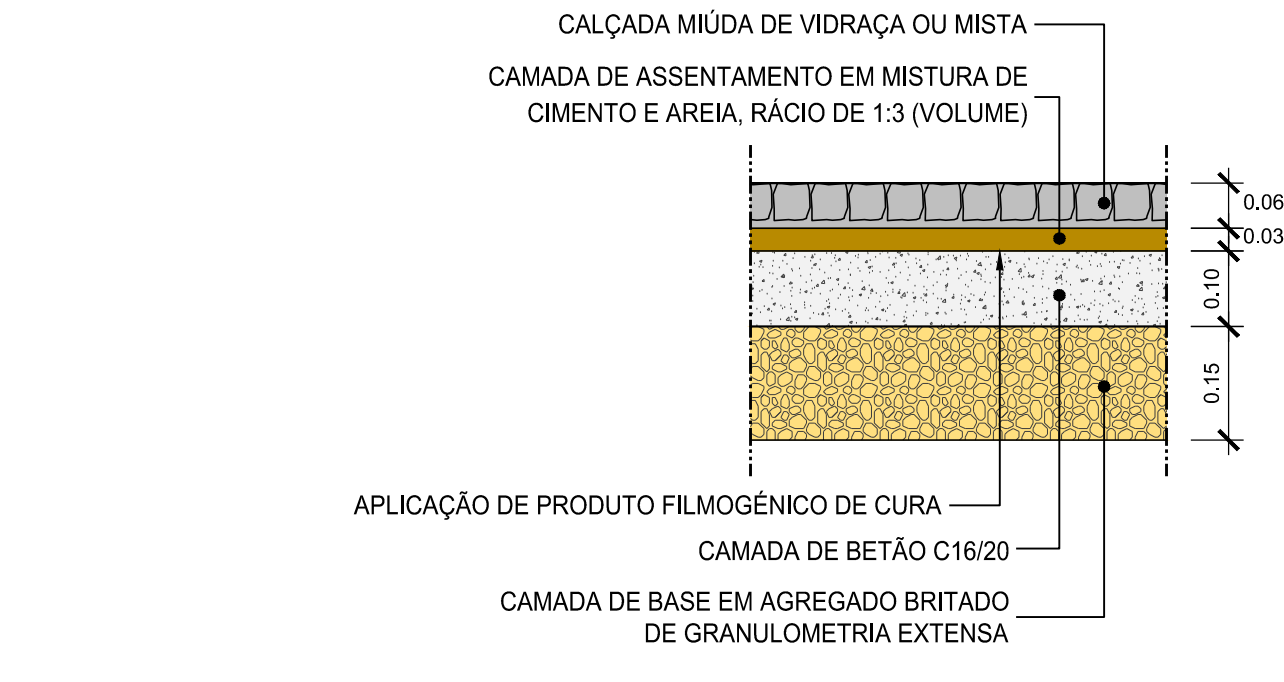


**PAVIMENTO PROVISÓRIO DE CIRCULAÇÃO PEDONAL**  
ESC. 1:10

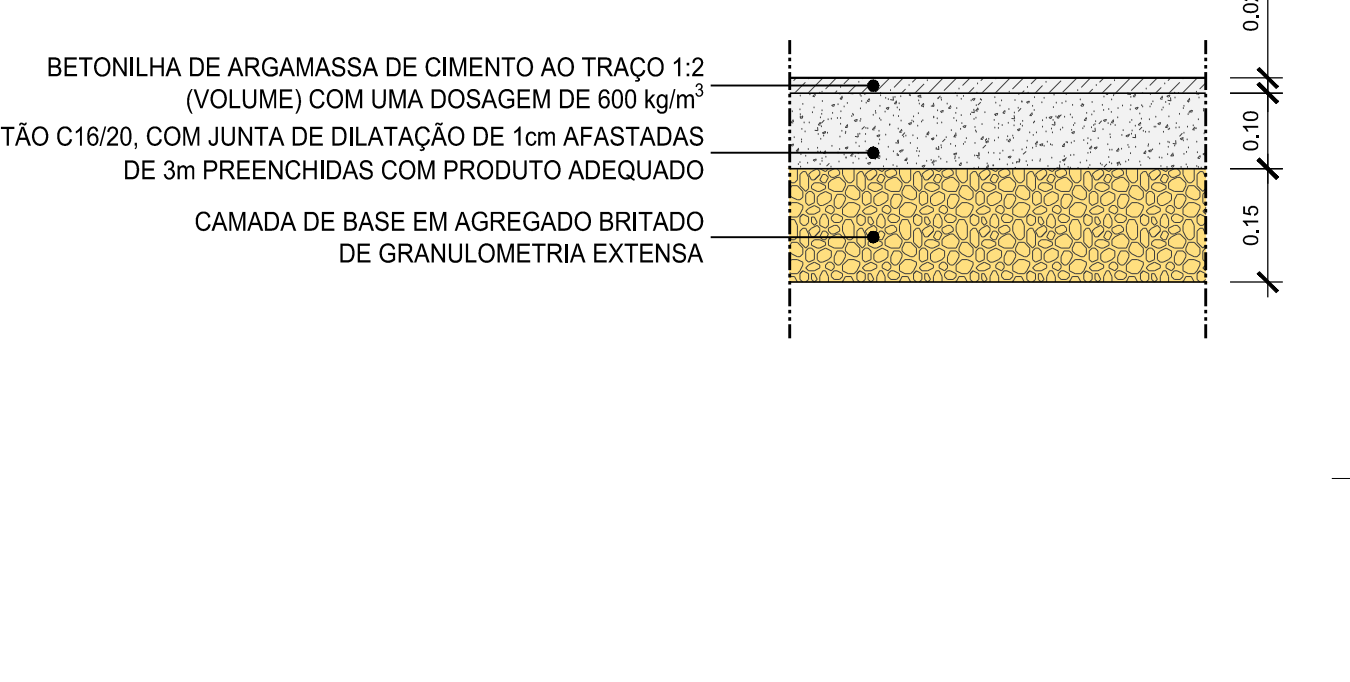

**LEGENDA:**

- VIAS EXISTENTES INTERFERIDAS COM DESVIOS PROVISÓRIOS DURANTE ESTA FASE DA OBRA
- ESTACIONAMENTOS
- PASSEIOS
- ZONA DA OBRA
- ZONA DE ESTALEIRO
- ZONA DE CIRCULAÇÃO PRIORITÁRIA
- REPOSIÇÃO DE PAVIMENTO DEFINITIVO DE VIAS, ESTACIONAMENTOS E PASSEIOS
- PERCURSO PEDONAL EXISTENTE
- ALTERAÇÃO TEMPORÁRIA DE PERCURSO DE PEÕES
- SINALIZAÇÃO HORIZONTAL PROVISÓRIA
- SETAS DO SENTIDO DA CIRCULAÇÃO
- PONTO DE INTERRUÇÃO DE VIA EXISTENTE

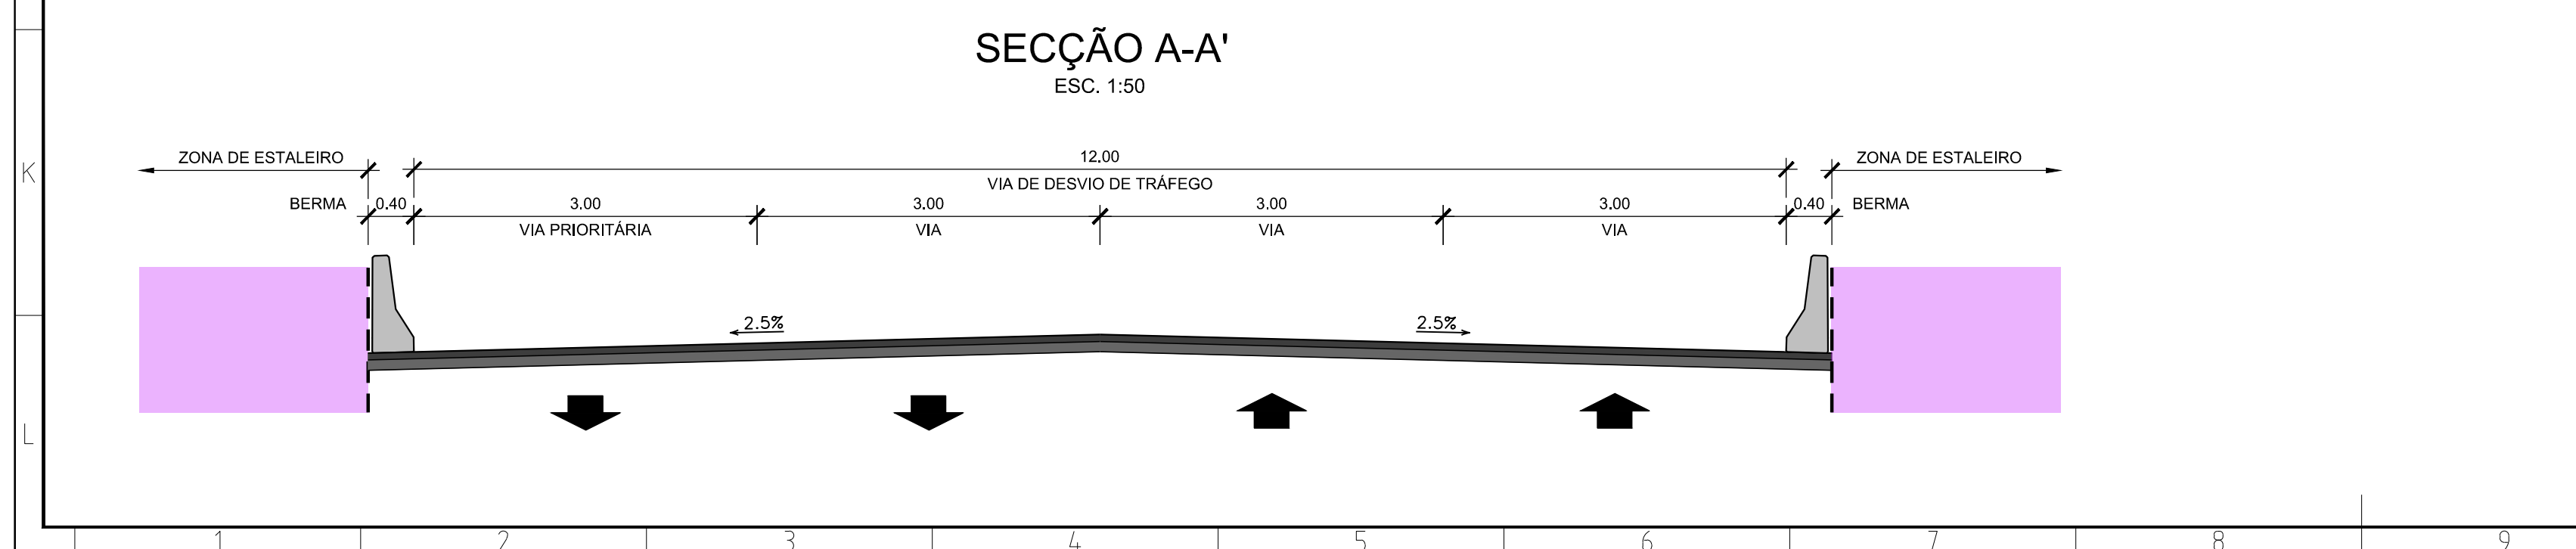

ALTERAÇÕES			0 EMISSÃO INICIAL			DATA	DES.	VERIF.
Data: _____ Aprov. _____ Verif. _____ Proj. _____ Des. _____			<b>PROLONGAMENTO DA LINHA VERMELHA</b> <b>S. SEBASTIÃO - ALCÂNTARA</b> PROJETO DE EXECUÇÃO <b>DESVIOS DE TRÁNSITO</b> <b>DESVIOS DE TRÁNSITO EM CAMPOLIDE/AMOREIRAS</b> PLANTA FASE V			<b>Metropolitano de Lisboa</b> Escalas: Des. nº <b>133970</b> F. / / Alter. _____ Substituído _____ Nº SAP _____ Versão _____ Folha _____		
MOTAENCIL ENGENHARIA COBA / JET SJ / JLCM / TALPROJCTO			Escalas: 1/1000 Folha: 01/01			Des. PPA _____ Desenho nº <b>LVSSA MSA PE DTR EST CE DW 082006 0</b> Alter. 0		