


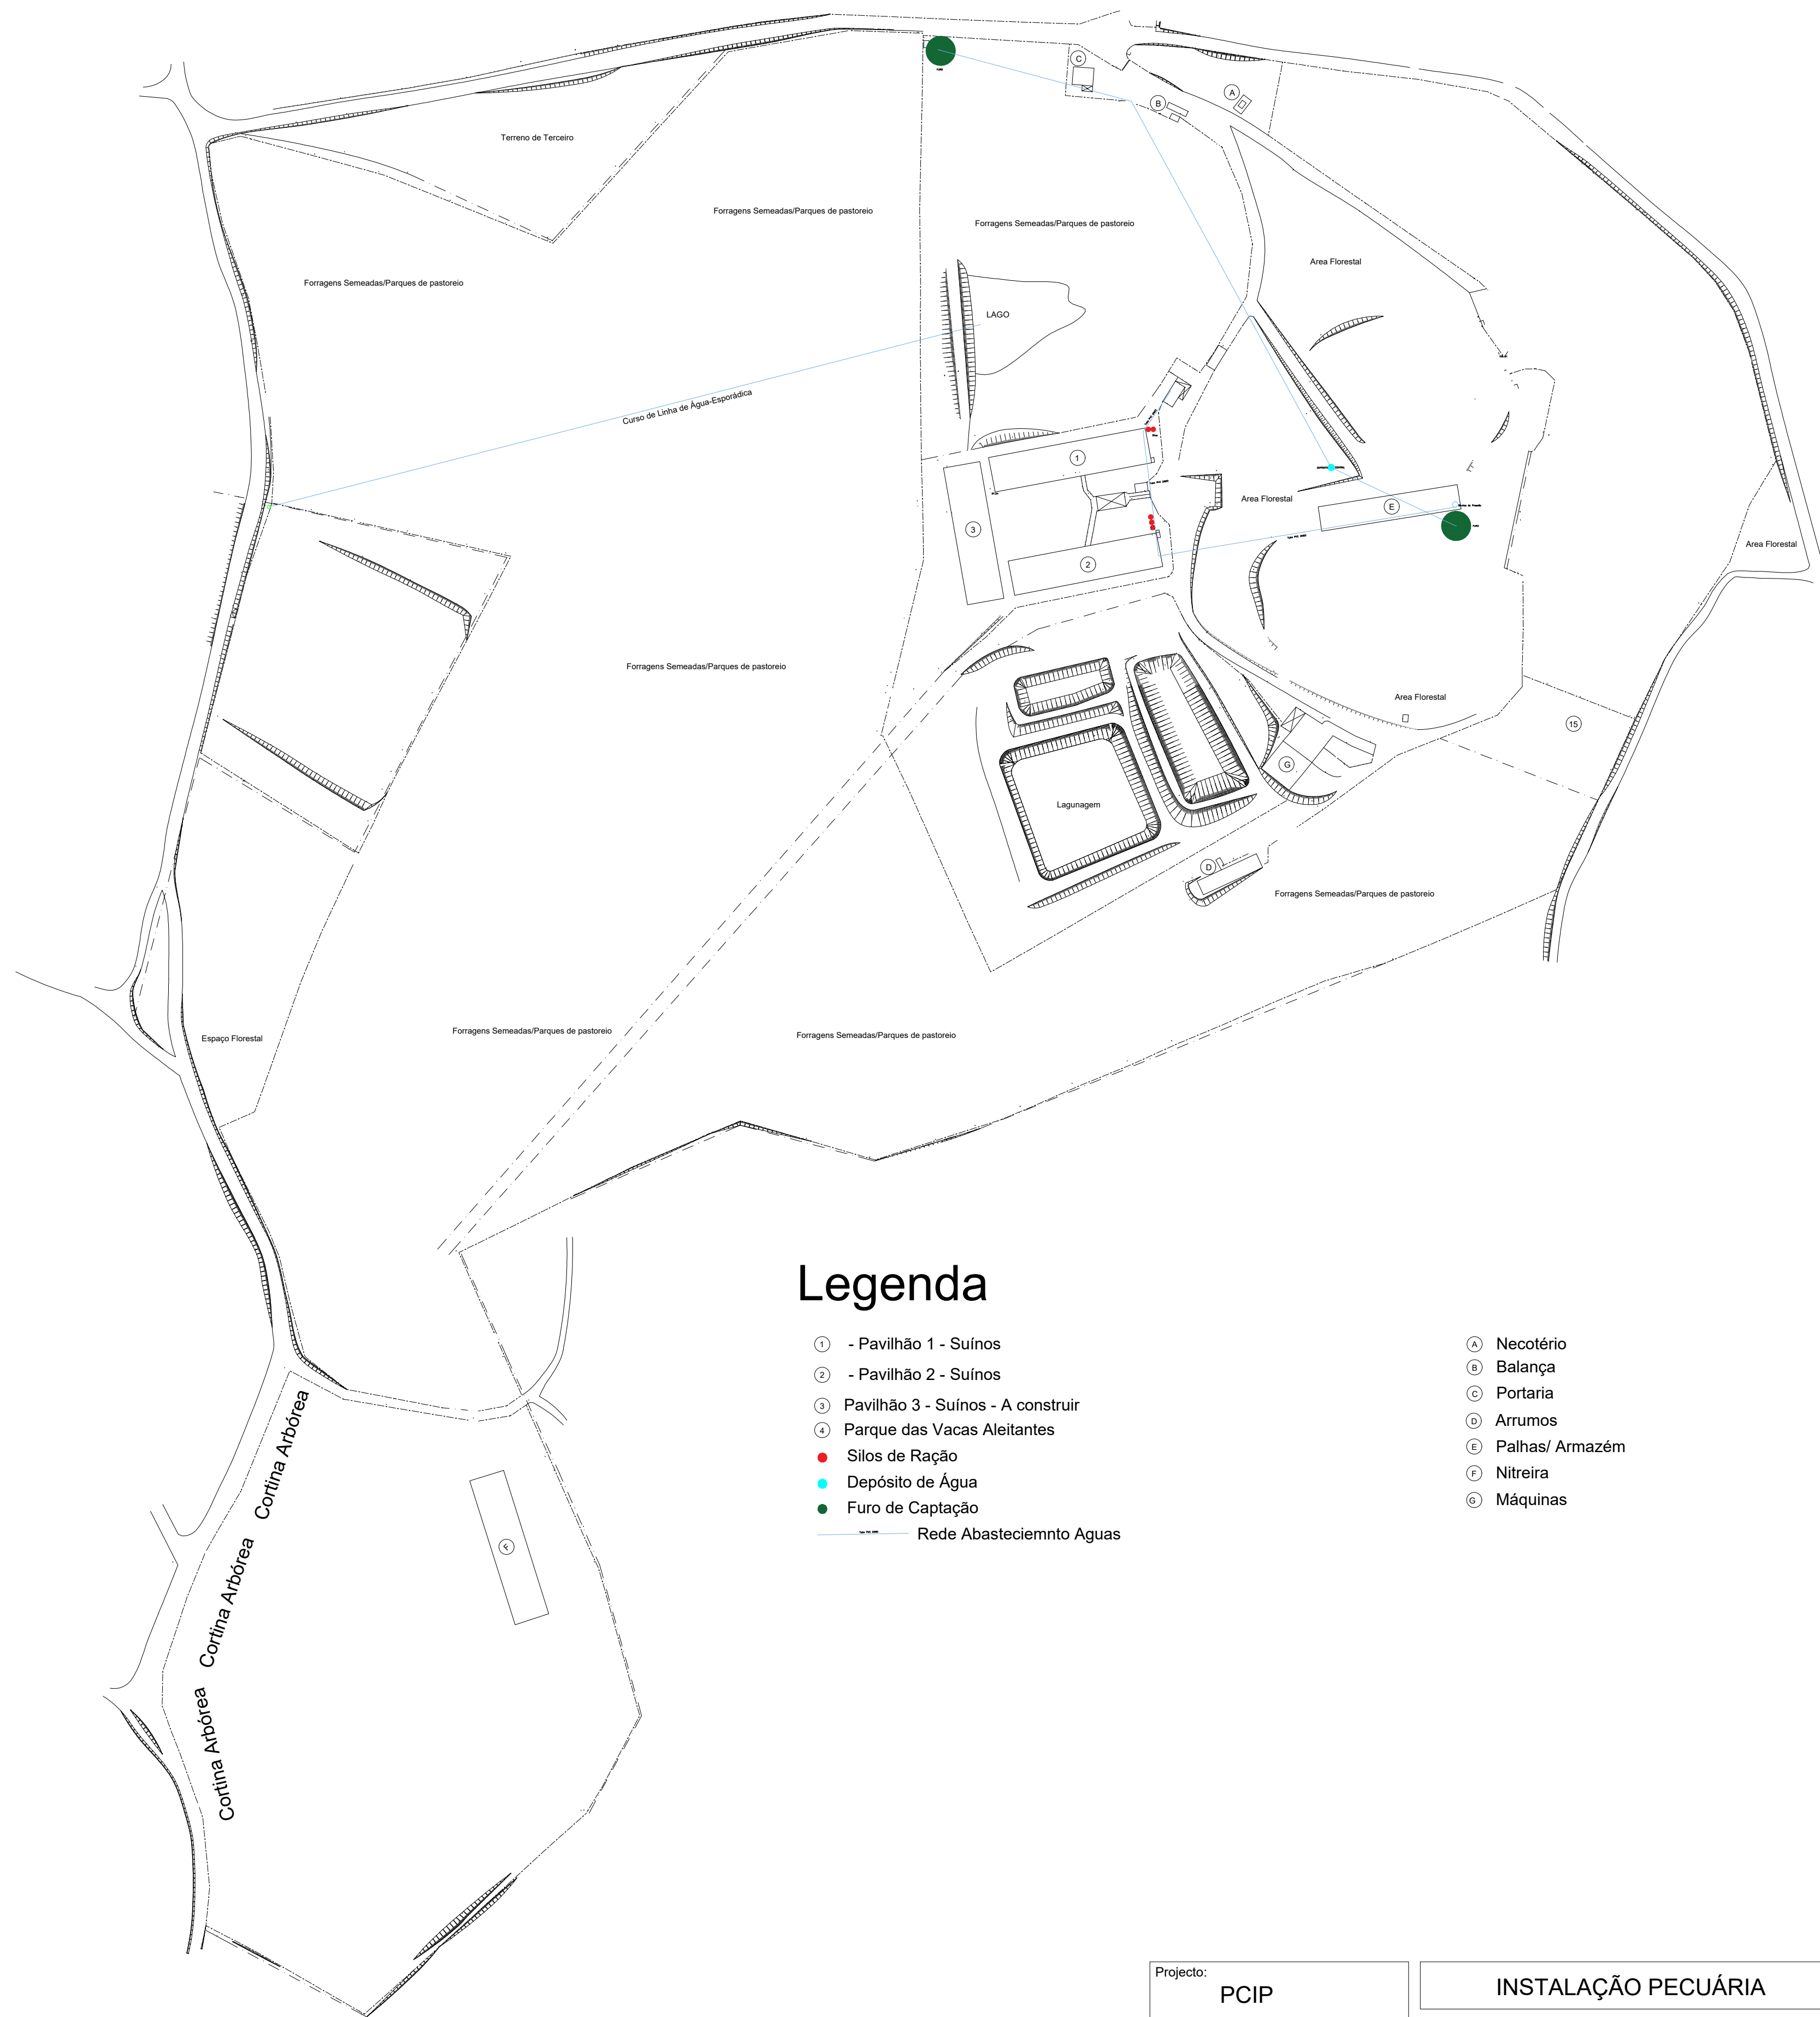

Legenda

- ① - Pavilhão 1 - Suínos
- ② - Pavilhão 2 - Suínos
- ③ Pavilhão 3 - Suínos - A construir
- ④ Parque das Vacas Aleitantes
- Silos de Ração
- Depósito de Água
- Furo de Captação
- Rede Abastecimento Aguas
- Ⓐ Necotério
- Ⓑ Balança
- Ⓒ Portaria
- Ⓓ Arrumos
- Ⓔ Palhas/ Armazém
- Ⓕ Nitreira
- Ⓖ Máquinas

Projecto:	PCIP	INSTALAÇÃO PECUÁRIA	Desenho n.º
O Técnico		Requerente: Sociedade Agrícola Monte Rei S.A.	2
		Local: Exploração Agro-Pecuária Casal Monzebre	Escala: S/E
		Planta de Redes Abastecimento	Data: Out 2019