


LEGENDA	
	- ATERRAMENTO
	- ESCAVAÇÃO

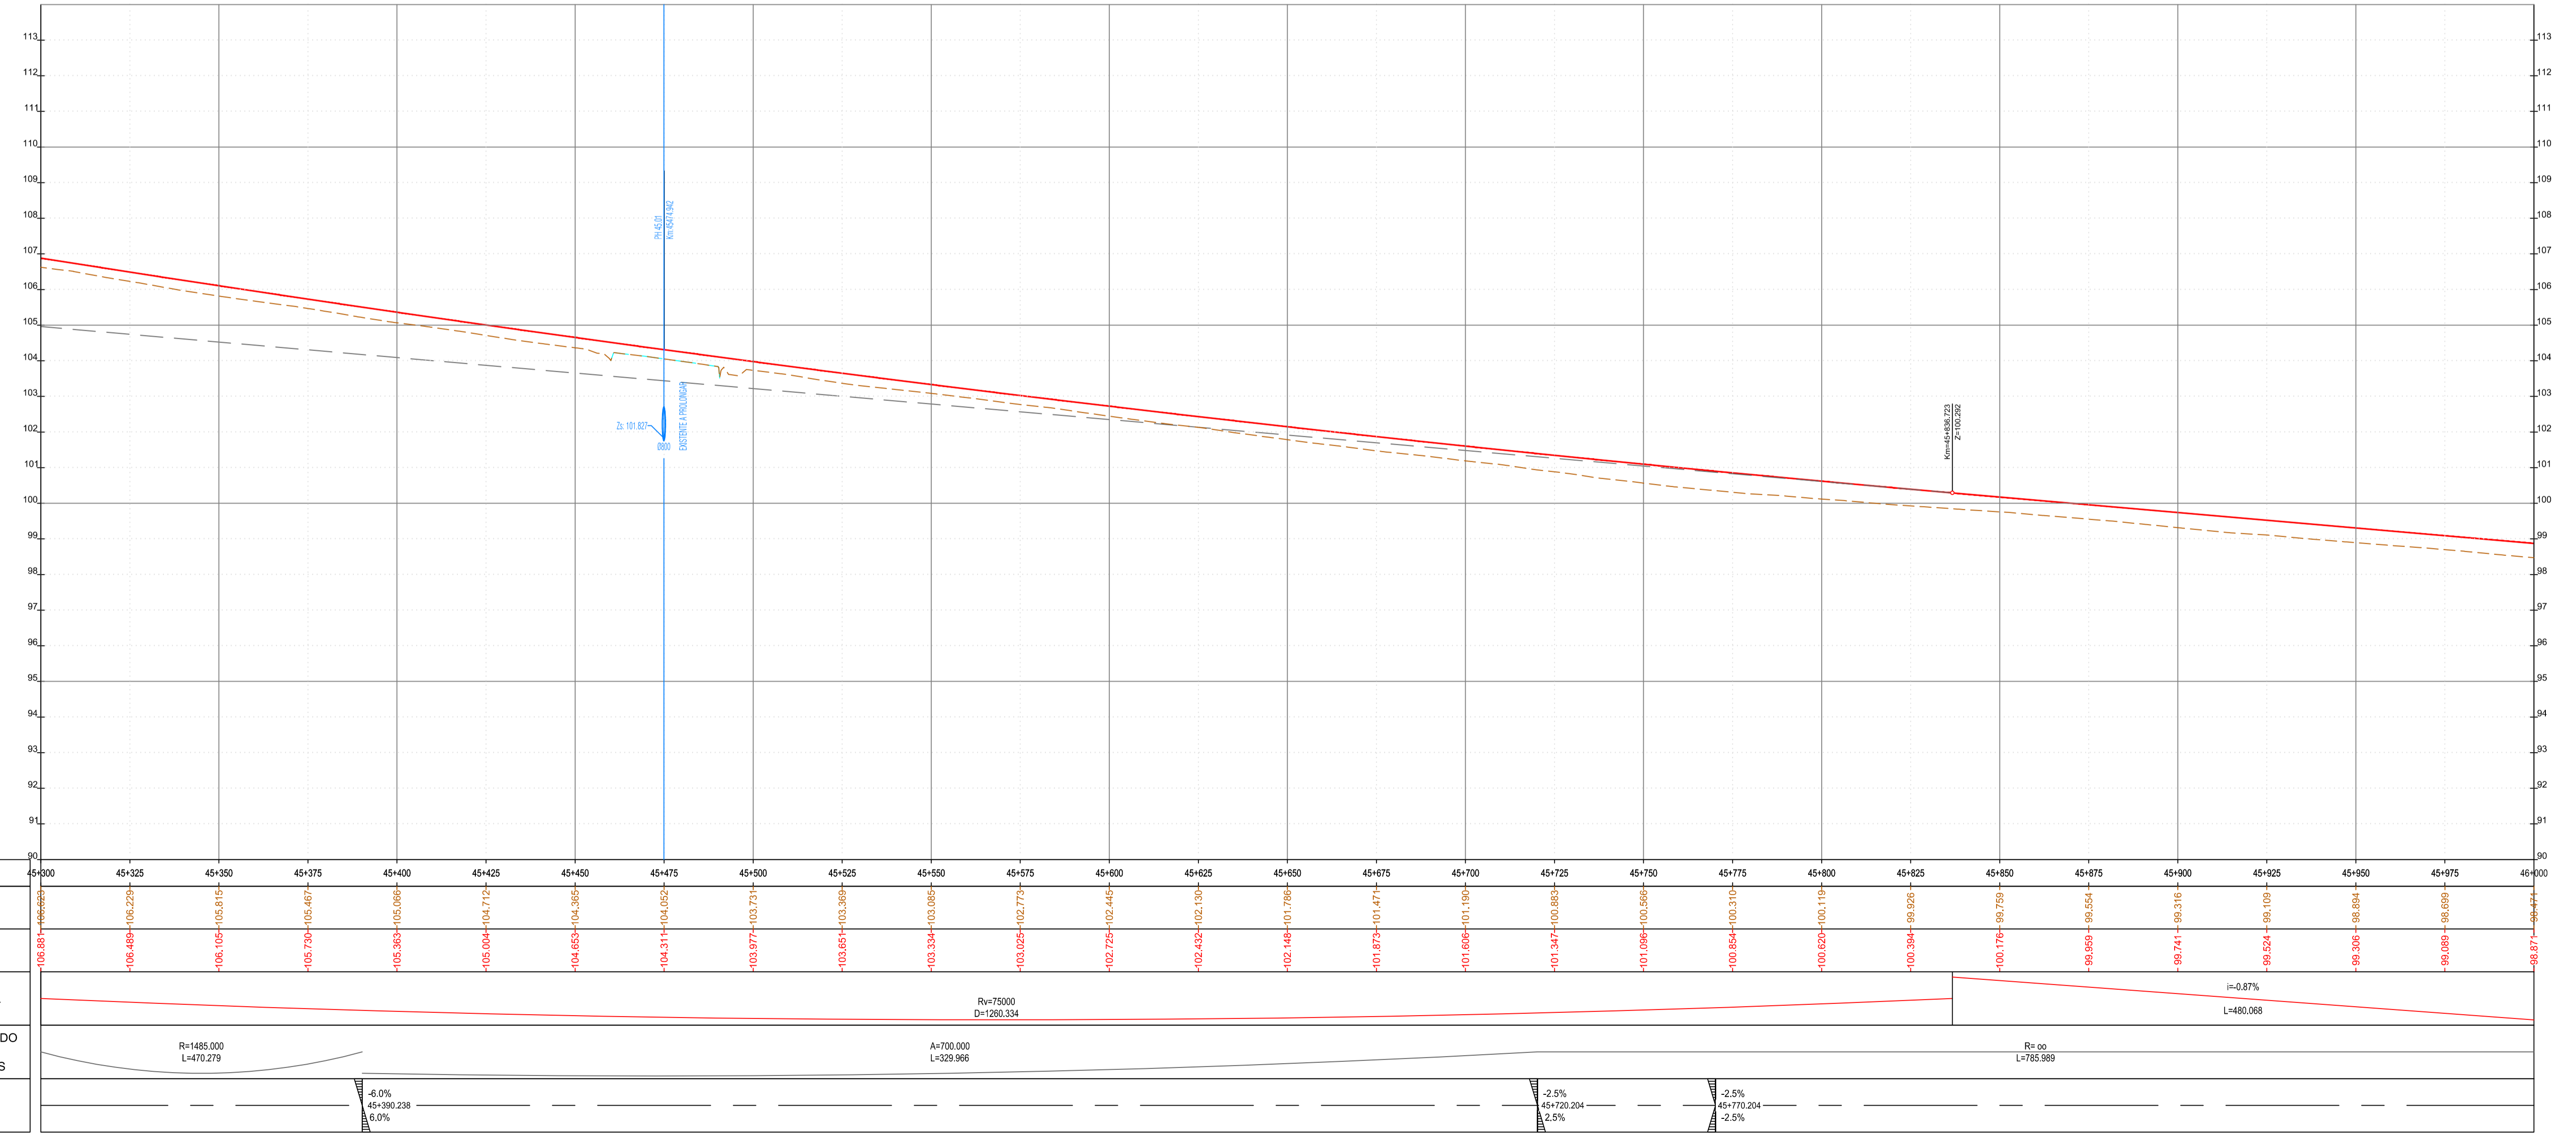

QUILOMETRAGEM	45+300	45+325	45+350	45+375	45+400	45+425	45+450	45+475	45+500	45+525	45+550	45+575	45+600	45+625	45+650	45+675	45+700	45+725	45+750	45+775	45+800	45+825	45+850	45+875	45+900	45+925	45+950	45+975	46+000	
DIAGRAMAS DE CURVAS	<div style="display: flex; justify-content: space-between;"> <div>R=1485.000 L=470.279</div> <div>A=700.000 L=329.966</div> <div>R=∞ L=785.989</div> </div>																													
SOBREELEVAÇÃO	<div style="display: flex; justify-content: space-between;"> <div>6.0%</div> <div>6.0%</div> <div>2.5%</div> <div>2.5%</div> </div>																													



PROJETISTA

EDGAR CARDOSO
Laboratório de Estruturas

ENGININD
Consultoria de Engenharia e Planeamento
Av. Defensores de Chaves 52, 3º piso - 1000-120 Lisboa
Tel: (+351) 217 977 175 - Fax: (+351) 217 977 179
www.enginind.com - engen@enginind.com

PROJETO Nº	PROJETO	COORDENAÇÃO	ESCALA	PROJETO
RVGR	CARLA CORREIA	PEDRO REIS	1:1000	IP8 (A26) - LIGAÇÃO ENTRE SINES E A A2
DATA	DESENHOU	VEIO	ESCALA GRÁFICA	LANÇO IP8 ENTRE RONCÃO E GRÂNDOLA
NOVEMBRO 2023	JOÃO SERRANO		0 10 20 40	AUMENTO DE CAPACIDADE

ALTERAÇÃO	DESCRIÇÃO DA ALTERAÇÃO	DATA	DESENHOU	VERIFICOU
R01	REFORMULAÇÃO DO M0 6	ABRIL 2024	JS	PR

DESIGNAÇÃO

INFRAESTRUTURAS VIÁRIAS
PROJETO DE EXECUÇÃO
TRAÇADO
PLANTA E PERFIL LONGITUDINAL
SECÇÃO CORRENTE - Km 45+300 - Km 46+000

DESENHO Nº

RVGR-PE-T2-P111-11-028-R01

SUBSTITUI

SUBSTITUIDO

FORMATO

A1 REDUZIDO

A3

ESTE DESENHO É PROPRIEDADE INTELECTUAL DA ENGENHARIA. NÃO PODEMOS SER REPRODUZIDO OU USADO PARA QUALQUER PROPÓSITO, A NÃO SER O INDICADO, SEM PRÉVIA AUTORIZAÇÃO POR ESCRITO.