




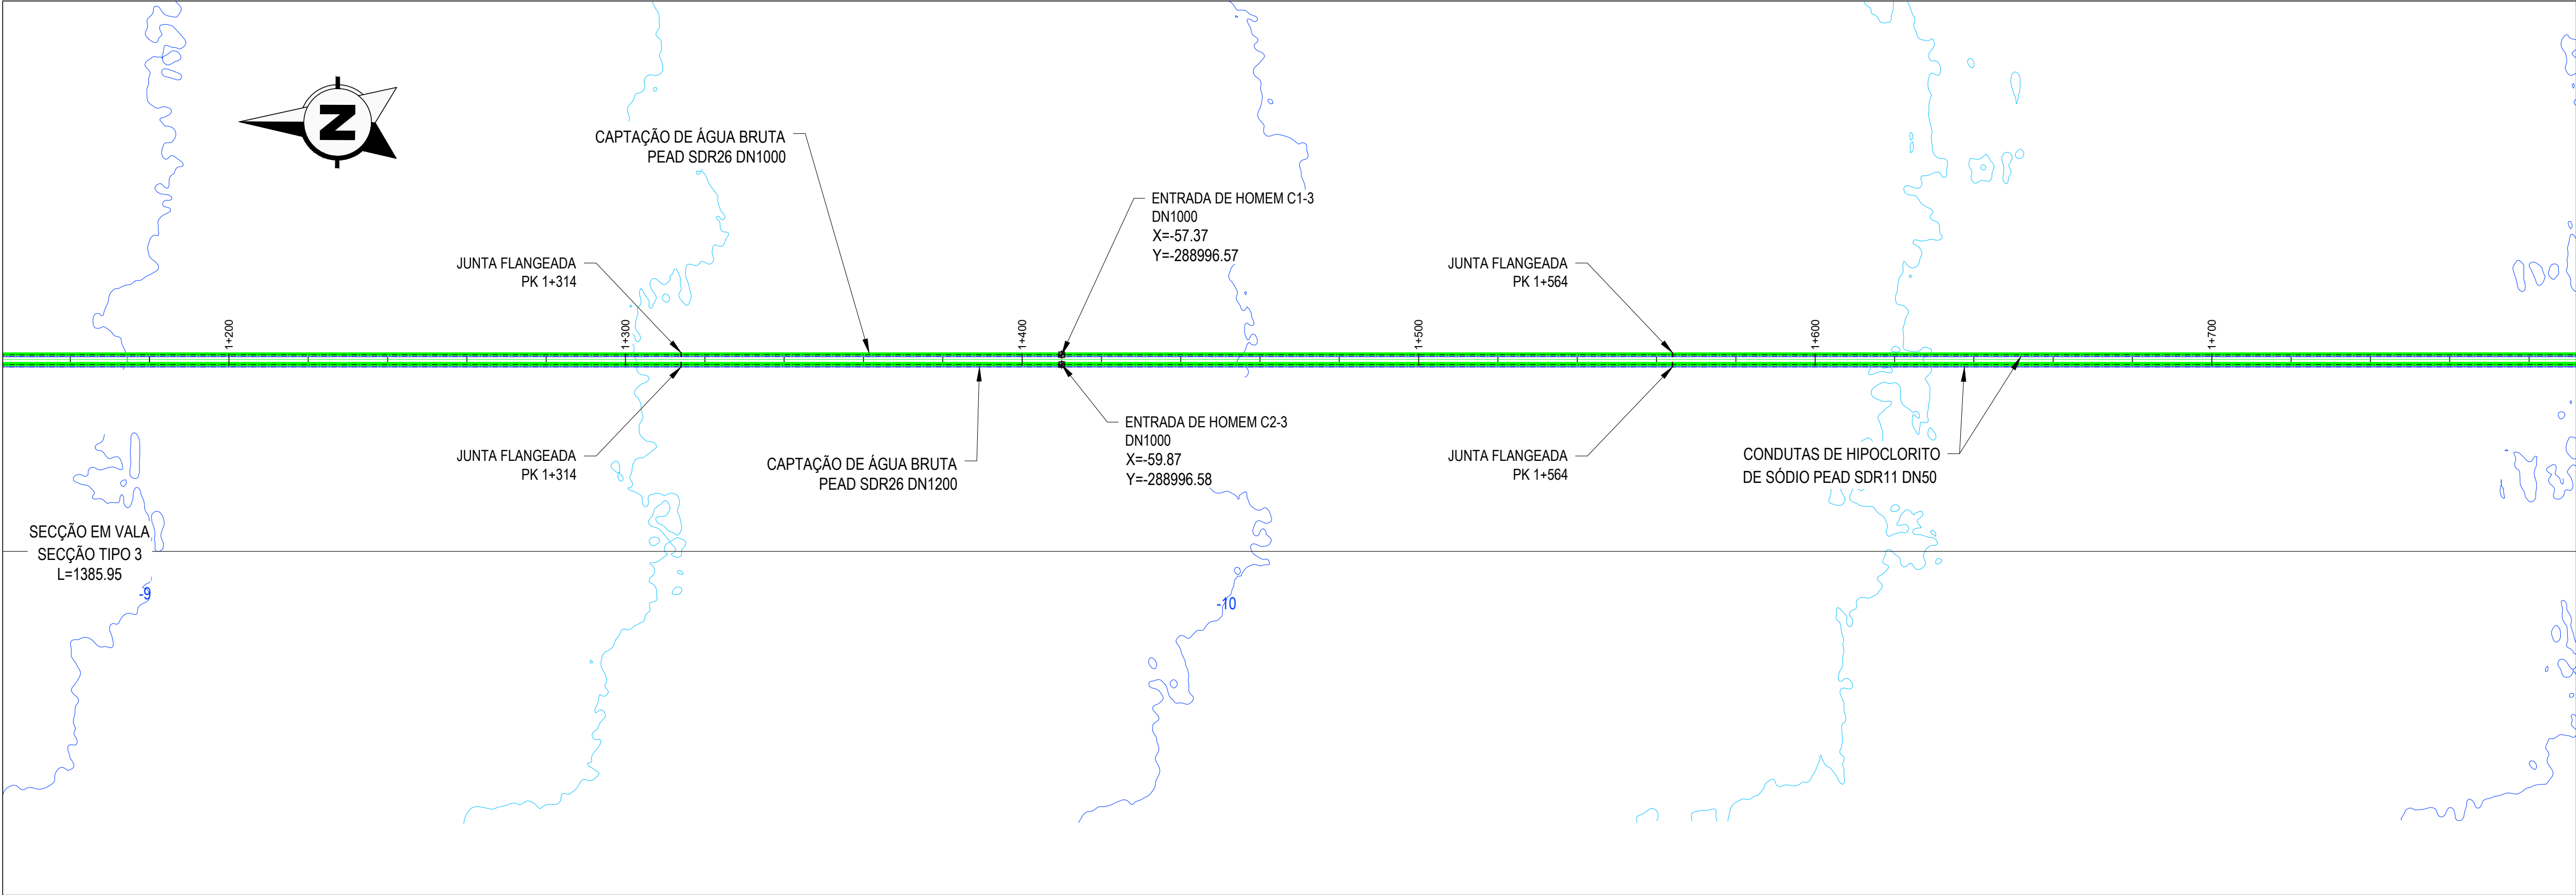


CAPTAÇÃO DE ÁGUA BRUTA
PLANTA DE PORMENOR 3 DE 4
ESCALA 1:1000

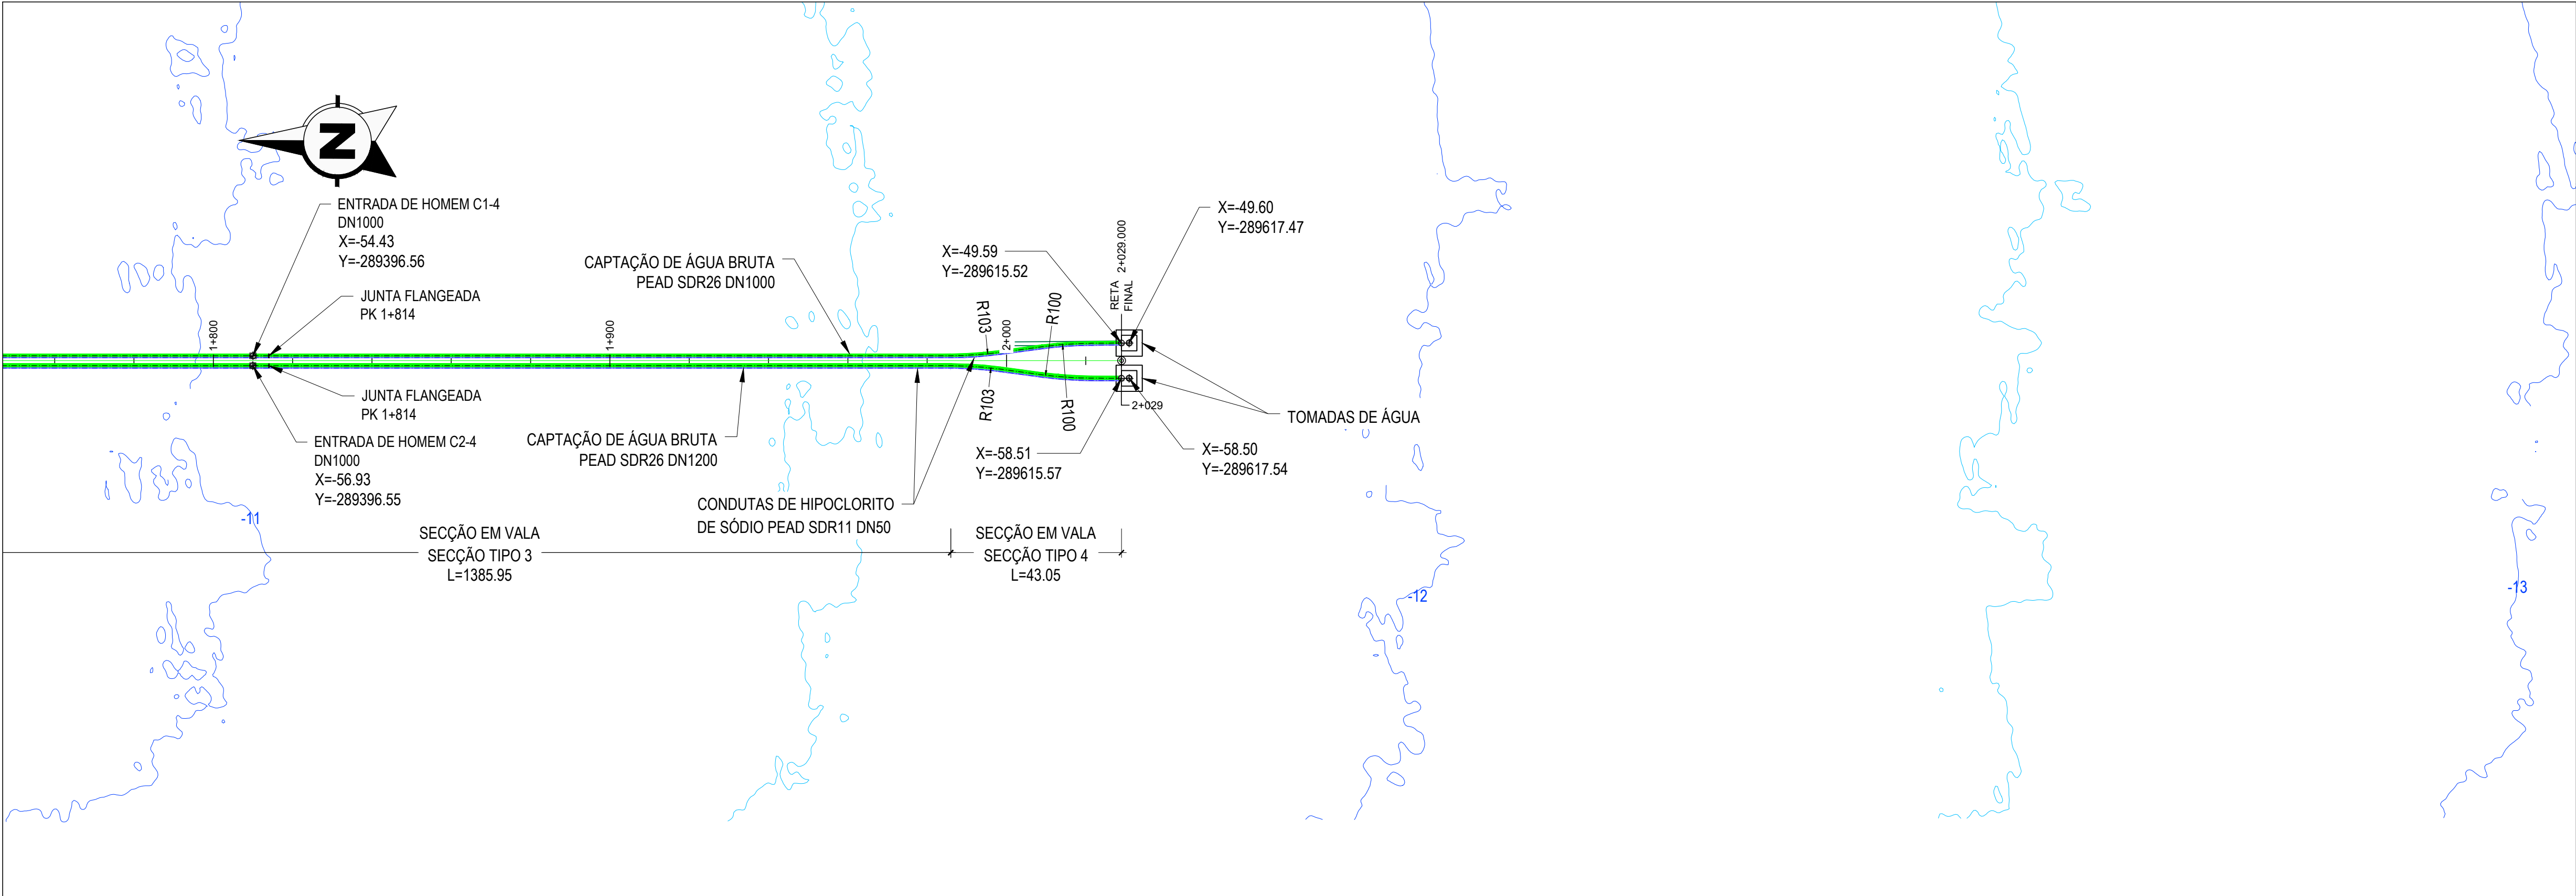

CAPTAÇÃO DE ÁGUA BRUTA
PLANTA DE PORMENOR 4 DE 4
ESCALA 1:1000

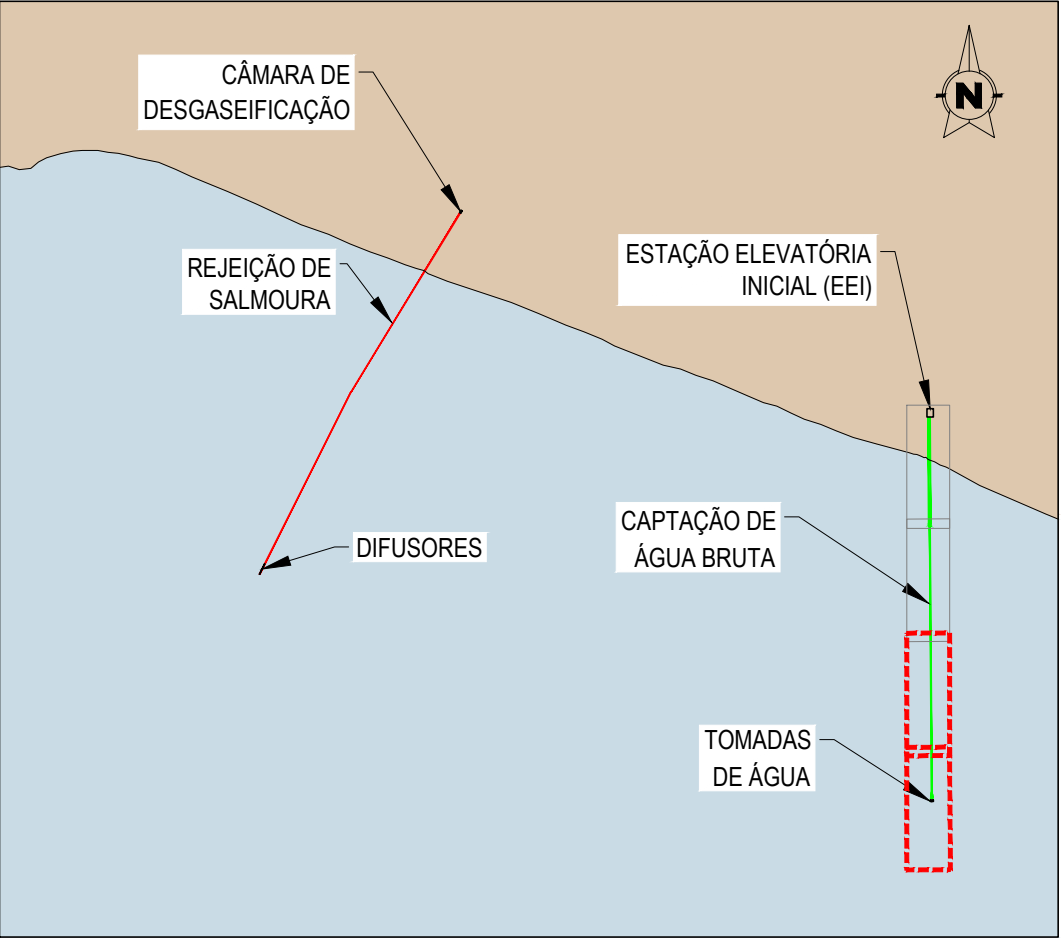


PLANO CHAVE
S/E

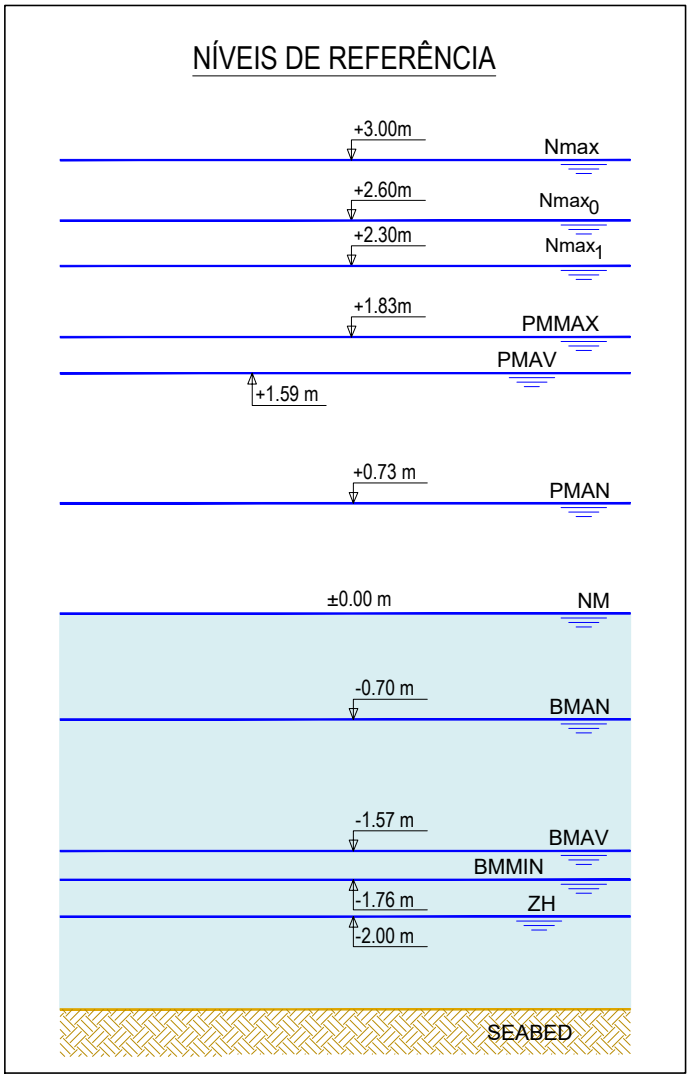


NOTAS

1. As coordenadas e as elevações são dadas em metros
2. Todas as dimensões estão em metros, excepto quando especificado
3. As coordenadas são referidas ao ETRS89/TM06 - Portugal
4. As elevações são referidas ao NM


02.0	Revisão com comentários Ada	07/04/2025	PRO	FME
01.0	Documento inicial	17/02/2025	PRO	FME
Índice	Designação das alterações	Data	Nome	Velo
CS Inima Luságua aquapor		Empreitada de Conceção- Construção DO SISTEMA DE DESSALINIZAÇÃO NA REGIÃO DO ALGARVE		
Projeto		Assento / Imposto		
Projeto		Assento / Imposto		
Verificação		Assento / Imposto		
Aprovação		Assento / Imposto		
Obra Marinha		Assento / Imposto		
Águas do Algarve		SISTEMA DE CAPTAÇÃO E REJEIÇÃO DE ÁGUA DO MAR PLANTA DE PORMENOR		
Escala		Nº Projeto: 22947-OM		
Nº Folha		2 DE 4		

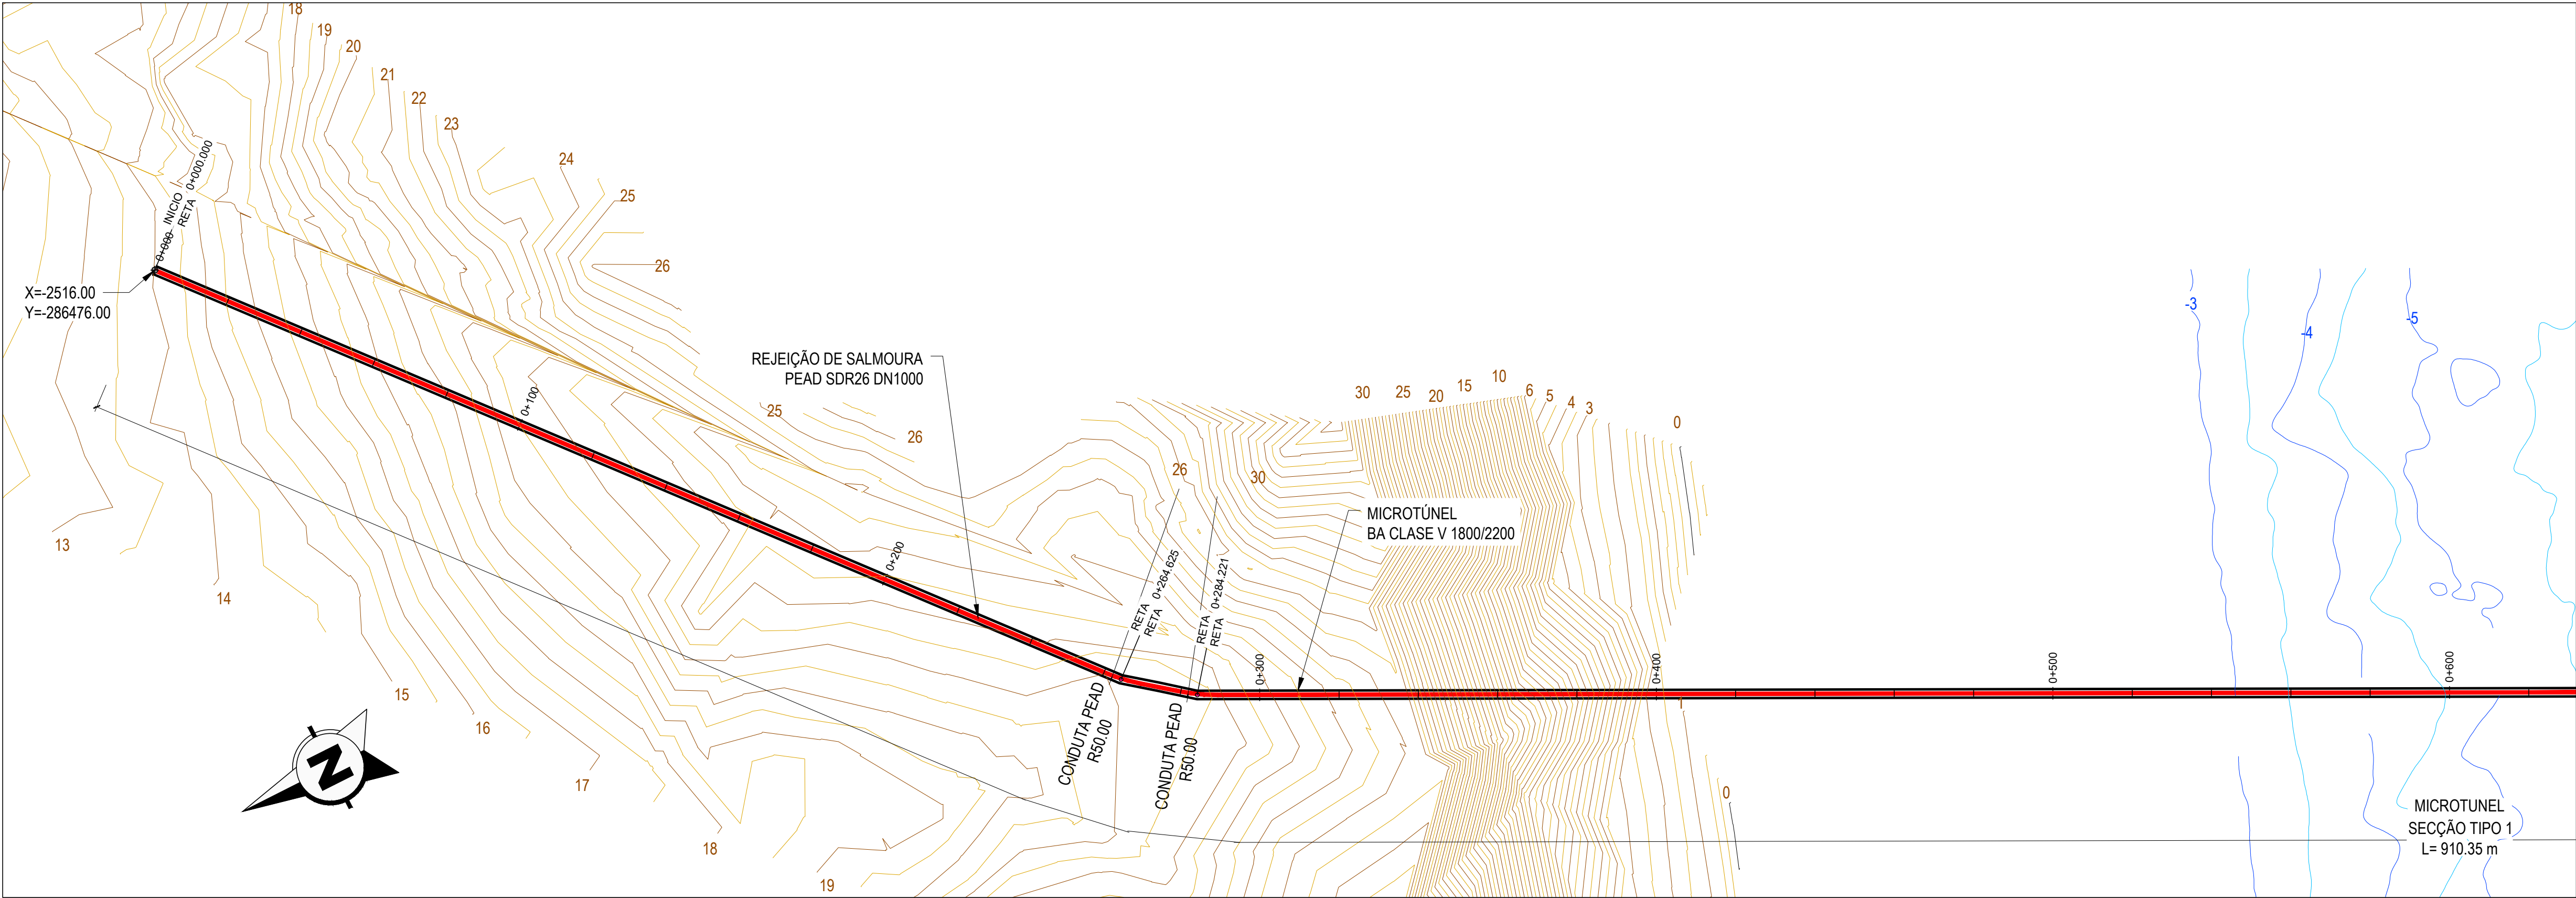


REJEIÇÃO DE SALMOURA
PLANTA DE PORMENOR 1 DE 4
ESCALA 1:1000

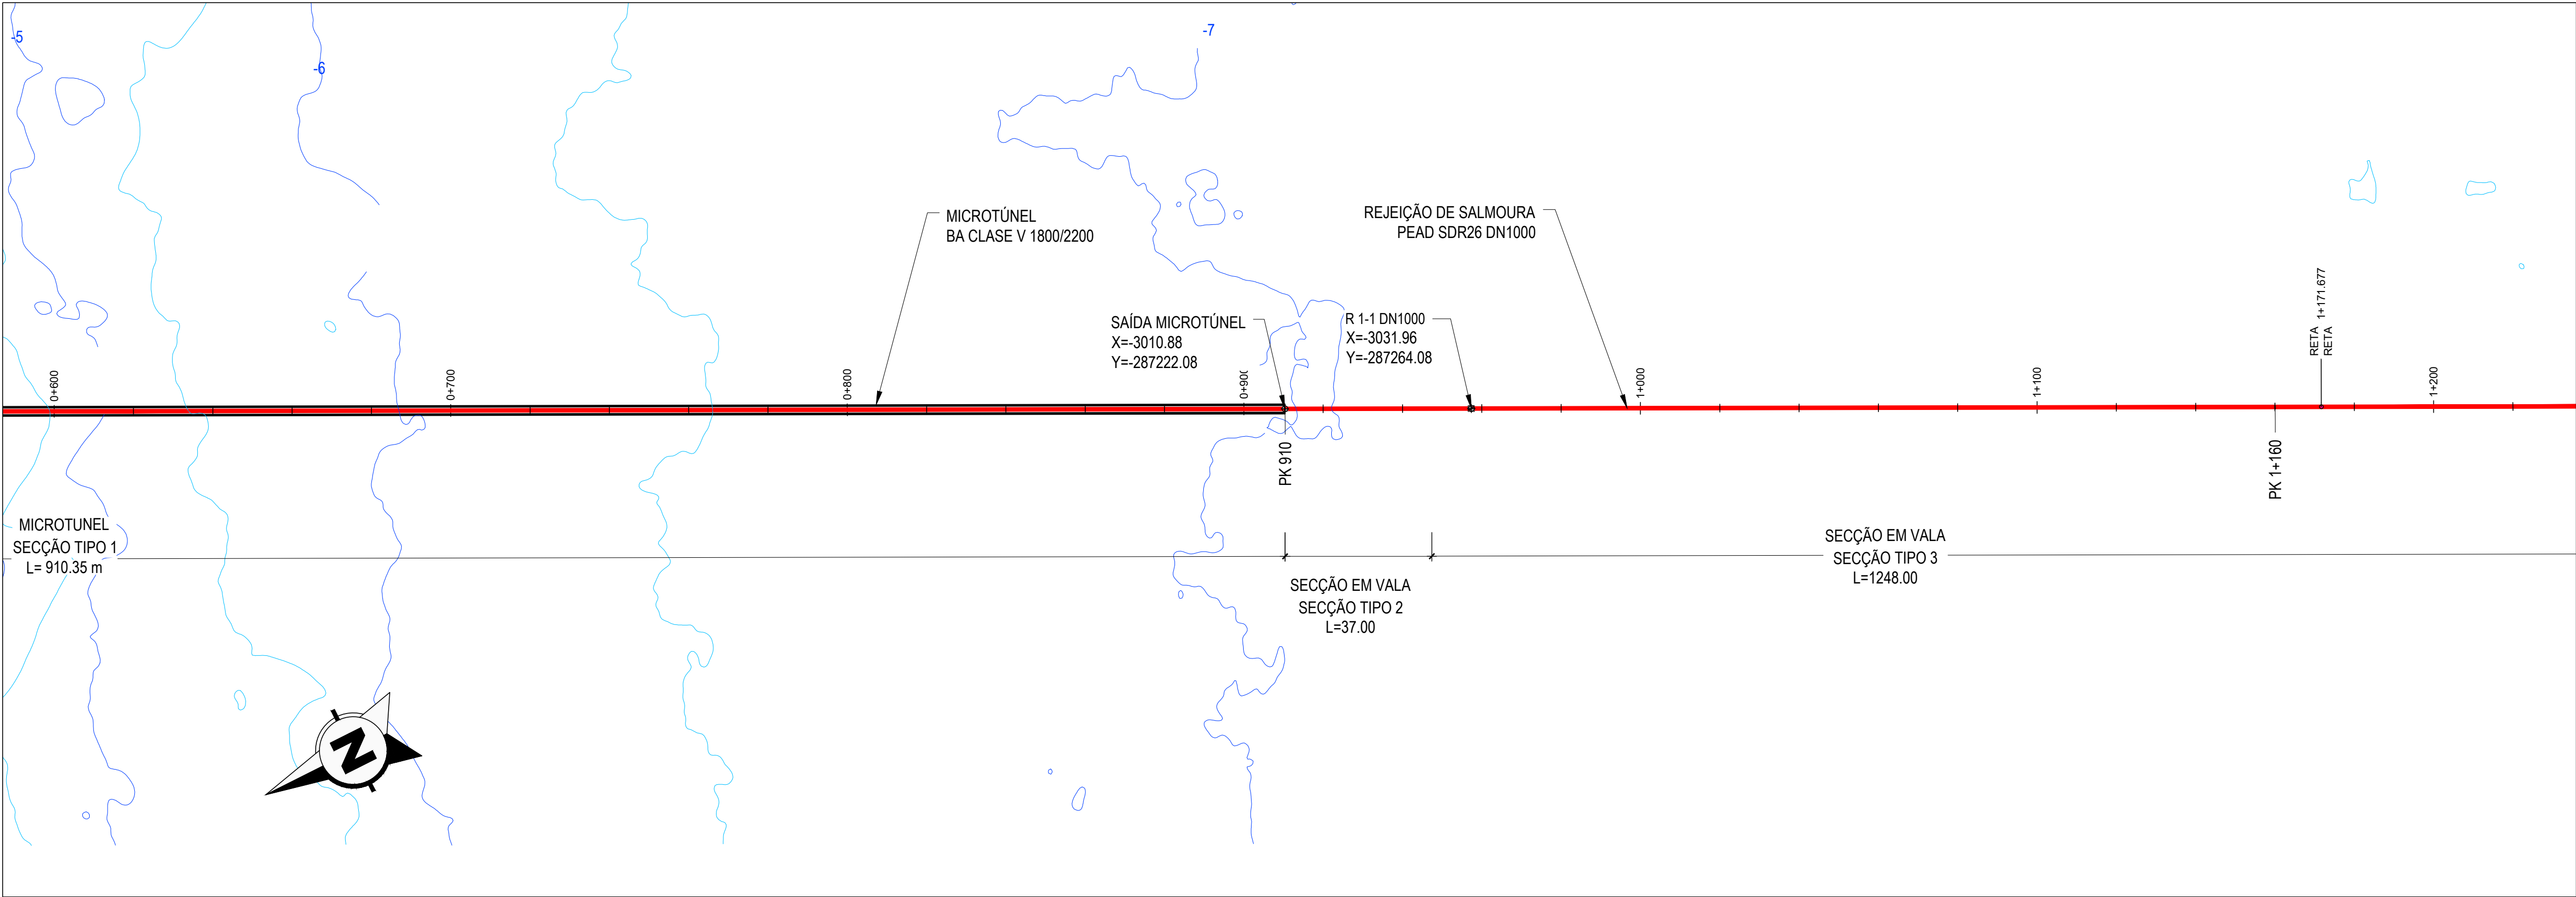

REJEIÇÃO DE SALMOURA
PLANTA DE PORMENOR 2 DE 4
ESCALA 1:1000

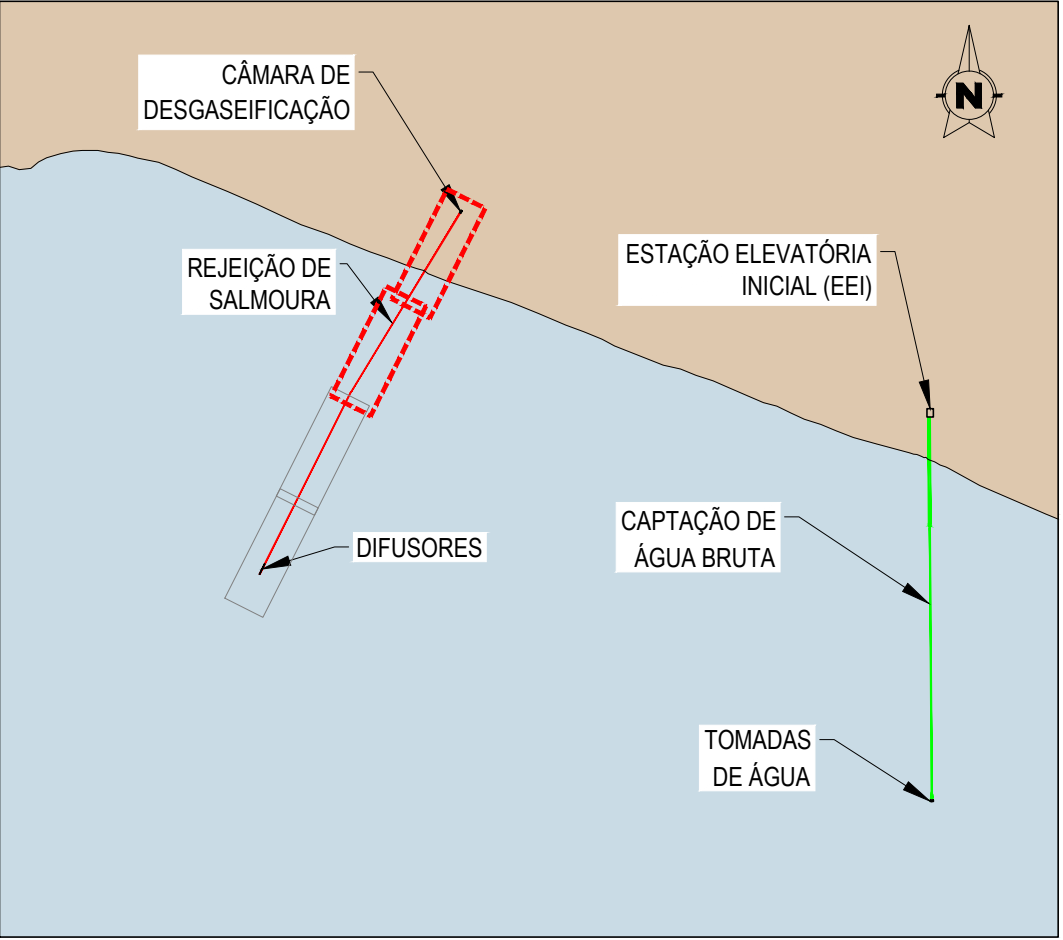

PLANO CHAVE
S/E

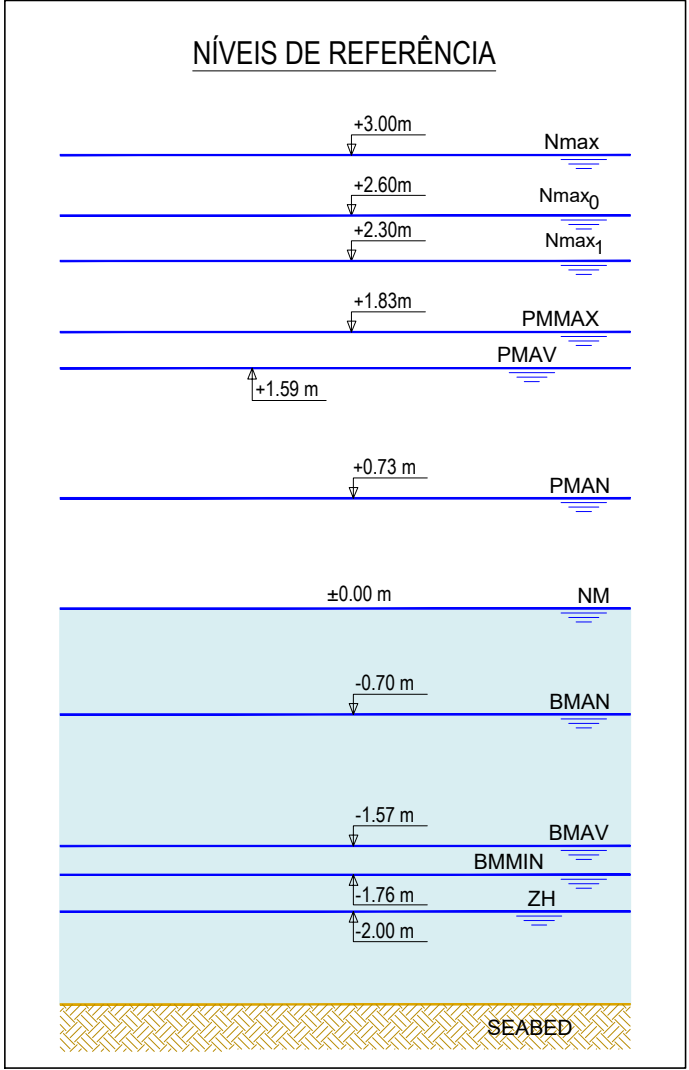

NOTAS

- As coordenadas e as elevações são dadas em metros
- Todas as dimensões estão em metros, excepto quando especificado
- As coordenadas são referidas ao ETRS89/TM06 - Portugal
- As elevações são referidas ao NM

02.0	Revisão com comentários Ada	07/04/2025	PRO	FME
01.0	Documento inicial	17/02/2025	PRO	FME
Índice	Designação das alterações	Data	Nome	Velo
GS Inima Luságuas Aquapor		Empreitada de Conceção-Construção DO SISTEMA DE DESSALINIZAÇÃO NA REGIÃO DO ALGARVE		
Projeção: X4A		Obra: OBRA MARINA		
Escala: 1/1000		Nº do Projeto: X4A		
Nº da Folha: 3 DE 4		PR-22947-OM		

