


PROJEÇÃO DE COORDENADAS: UTM
DATUM: 1976
ALTIMETRIA: METROS DA AO N M N - MARCHEIRO DE CASCAIS

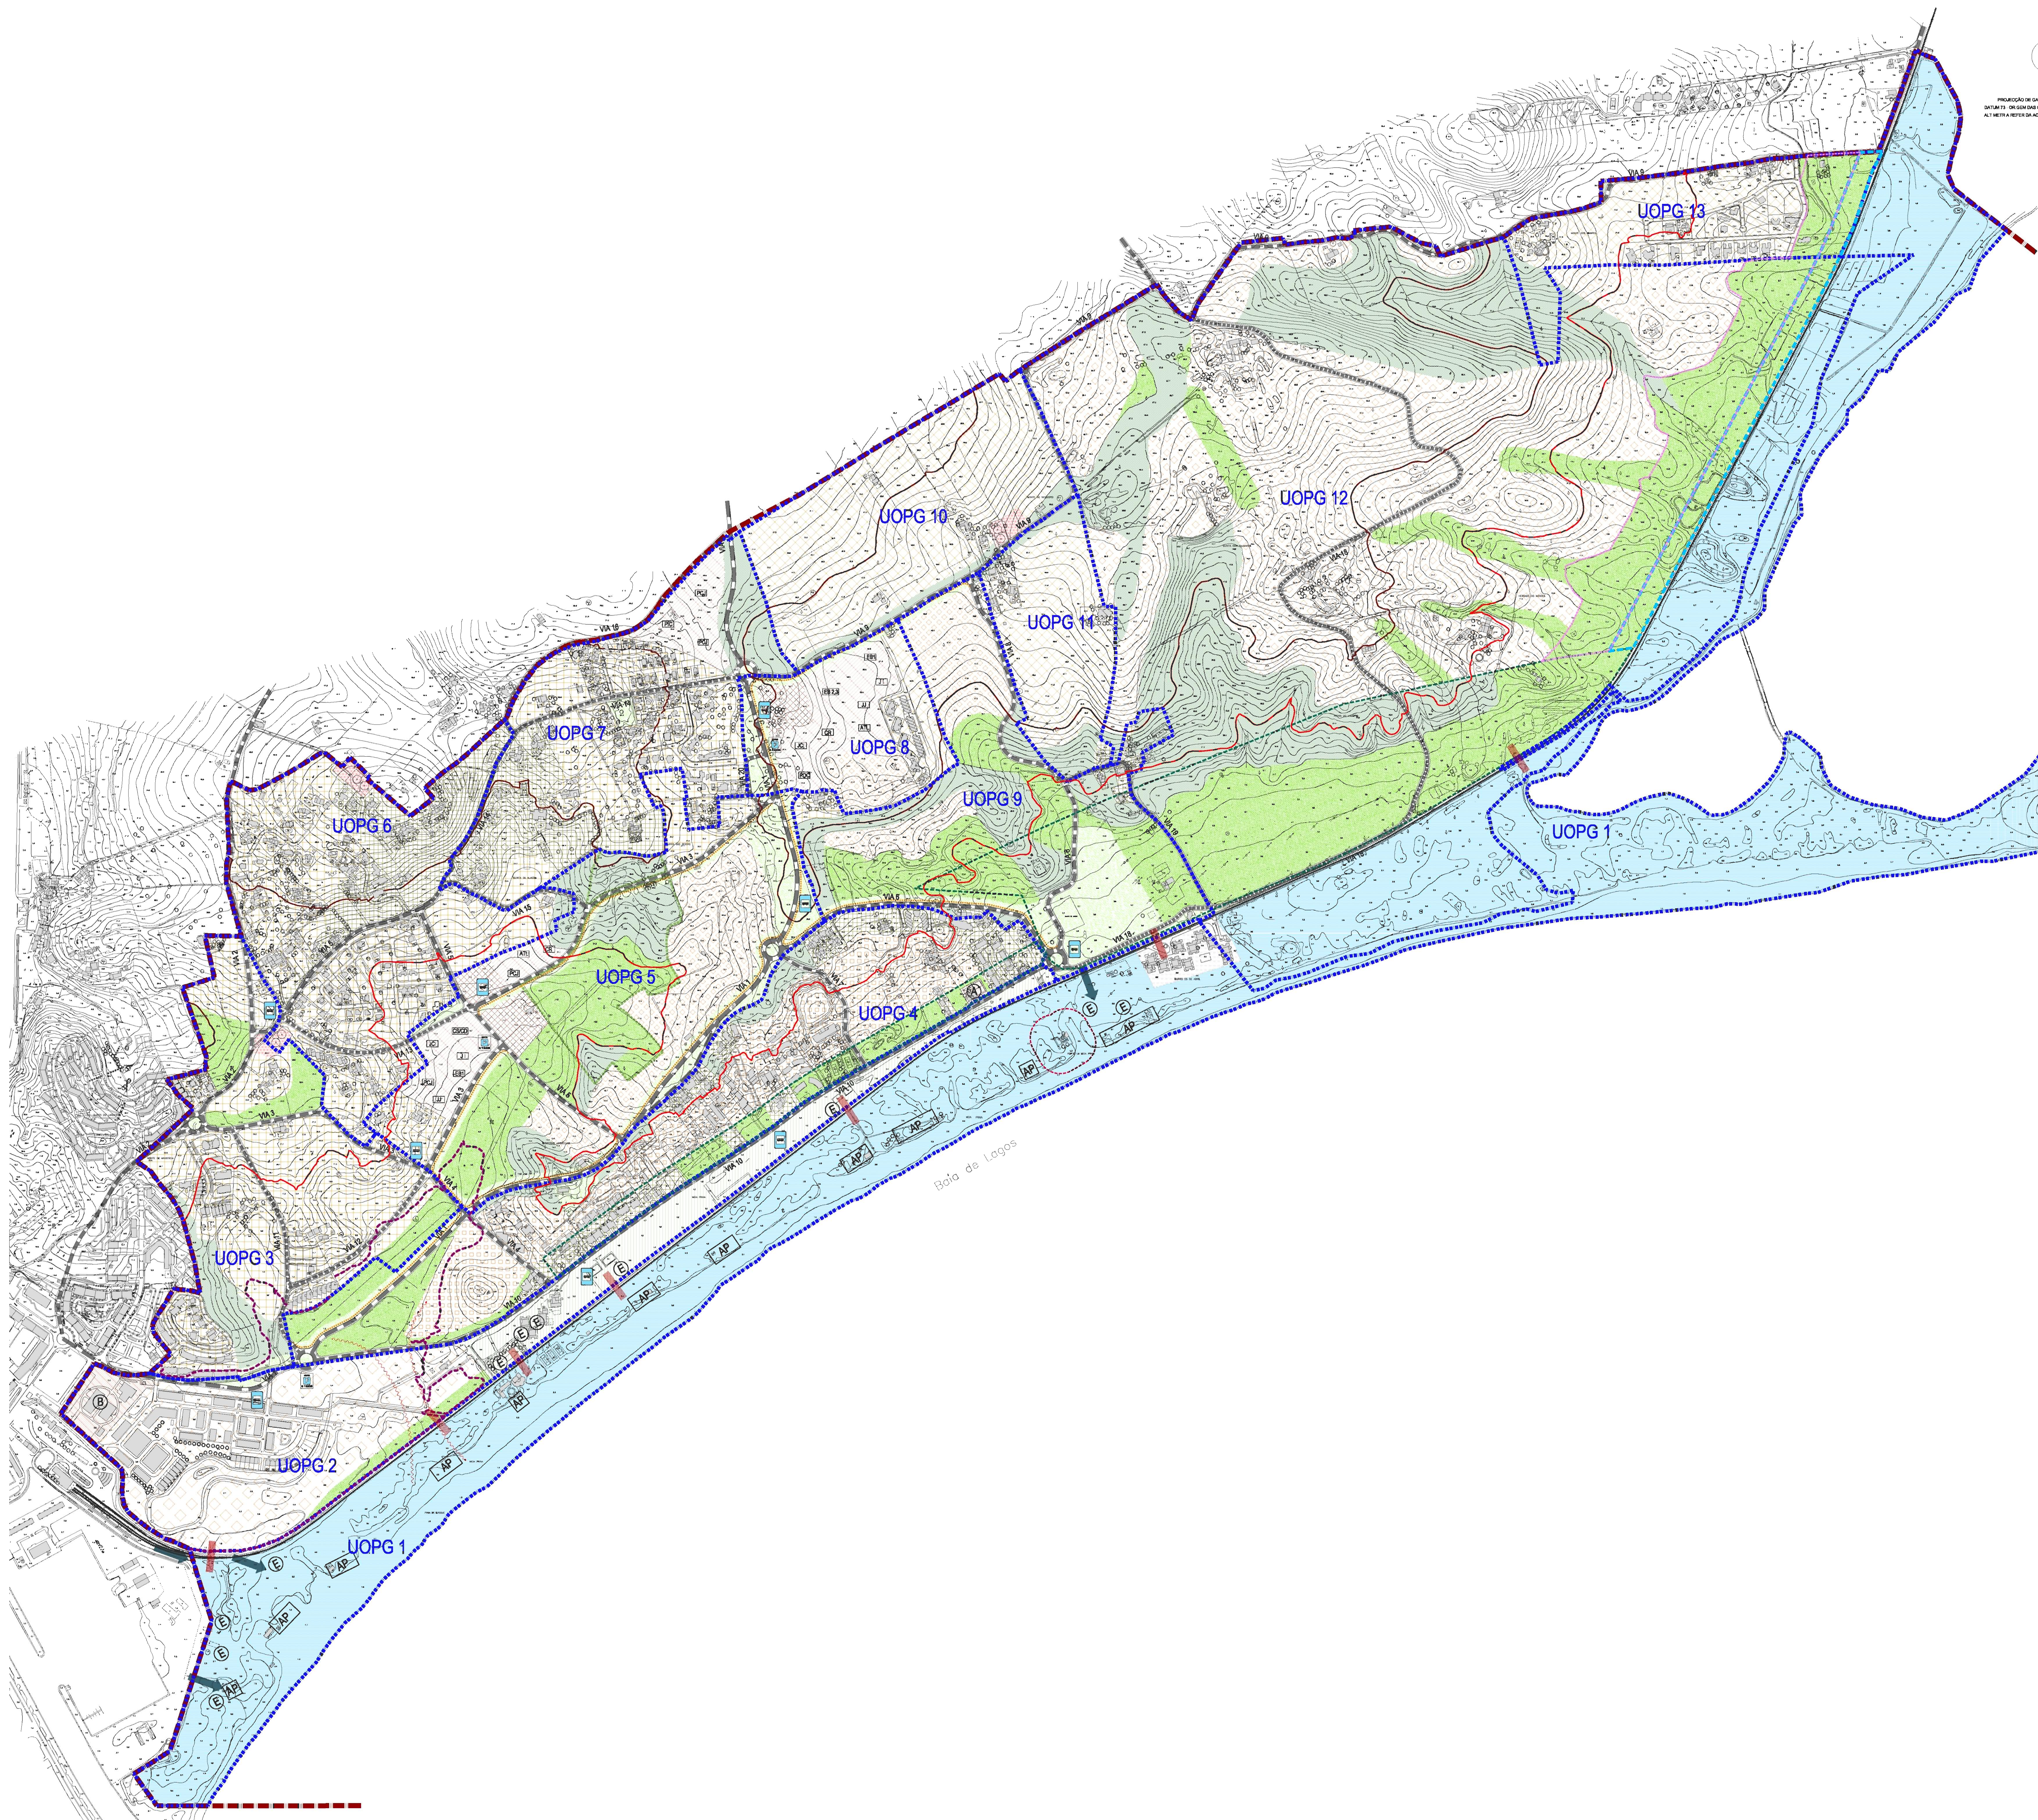

- ALTIMETRIA
 - TALUDES
 - HIDROGRAFIA
 - EDIFICADO | RUÍNAS
 - CAMINHOS
 - CAMPO DE GOLFE EXISTENTE
 - LIMITE DA ÁREA DE INTERVENÇÃO
- ZONAMENTO**
- ÁREA NATURAL**
- AP APOIOS DE PRAIA (previstos no POOC)
 - ACESSO DE VEÍCULOS
- ESTRUTURA ECOLÓGICA**
- ÁREAS VERDES PÚBLICAS (CORREDOR VERDE E ÁREAS PÚBLICAS DE RECREIO E LAZER)
 - CAMINHO PEDONAL E CICLÁVEL
 - ÁREAS VERDES PRIVADAS DE RECREIO E LAZER
 - ÁREAS VERDES PRIVADAS DE PROTECÇÃO E ENQUADRAMENTO
 - PASSEIO MARÍTIMO
 - ÁREA A RENATURALIZAR
- ZONAS URBANIZADAS**
- ZONAS TURÍSTICAS EXISTENTES
 - ZONA TURÍSTICA ESPECIAL
 - ZONAS COM OCUPAÇÃO URBANA
 - ZONAS HABITACIONAIS EXISTENTES
 - ÁREAS DE EQUIPAMENTOS COLECTIVOS EXISTENTES
- ENSINO (A) ESCOLA BÁSICA - 1º CICLO
(B) ESCOLA BÁSICA - 2º E 3º CICLO
- ZONAS CUJA A URBANIZAÇÃO É POSSÍVEL PROGRAMAR**
- ZONAS TURÍSTICAS PROPOSTAS
 - ZONA TURÍSTICA DE PALMARES
 - ZONAS MISTAS E DE VIVÊNCIA URBANA
 - ZONAS HABITACIONAIS PROPOSTAS
 - ÁREAS DE RESERVA PARA EQUIPAMENTOS COLECTIVOS
- ENSINO (A) JARDIM DE INFÂNCIA
(B) ESCOLA BÁSICA - 1º CICLO
(B) ESCOLA BÁSICA - 2º E 3º CICLO
- SEG. SOCIAL (C) CRECHE
(D) ACTIVIDADES TEMPOR LÍVRES
(E) CENTRO DE SAÚDE E CENTRO DE DIA
- DESPORTO (F) POLIDESPORTIVO COBERTO
(G) PISCINA COBERTA
(H) PEQUENO CAMPO DE JOGOS
- EST. VERDE SECUNDÁRIA (I) PARQUE JUVENIL
(J) PARQUE INFANTIL E IDOSOS
- MEDIDAS DE ORDENAMENTO**
- PROTECÇÃO DE VISTAS**
- CURVA DE NÍVEL À COTA 20.00
 - CURVA DE NÍVEL À COTA 40.00
 - FAIXA DE DESOBSTRUÇÃO VISUAL
- OUTRAS MEDIDAS**
- MANCHA FLORESTAL A PRESERVAR
 - ÁREA CONDICIONADA
 - FAIXAS DE PROTECÇÃO À RIA DE ALVOR
 - 1ª FAIXA DE PROTECÇÃO À RIA DE ALVOR
 - 2ª FAIXA DE PROTECÇÃO À RIA DE ALVOR
 - ZONA DE PROTECÇÃO AO FORTE DA MEIA PRAIA
 - ZONA AMEAÇADA PELAS CHEIAS
- INFRA-ESTRUTURAS EXISTENTES E INFRA-ESTRUTURAS PROPOSTAS**
- REDE RODOVIÁRIA**
- VIA PRINCIPAL PROPOSTA
 - VIAS SECUNDÁRIAS EXISTENTES A REABILITAR OU PROPOSTAS
 - VIAS DE ACESSO LOCAL ESTRUTURANTES
 - EXISTENTES A REABILITAR OU PROPOSTAS (2 SENTIDOS)
 - EXISTENTES A REABILITAR OU PROPOSTAS (SENTIDO ÚNICO)
 - PROVISÓRIA
- (E) PARQUES DE ESTACIONAMENTO PÚBLICO DE APOIO À PRAIA (previstos no POOC)
- TRANSPORTES PÚBLICOS**
- PRAÇA PARA 5 TÁXIS
 - PARAGEM DE VEÍCULOS DE TRANSPORTE COLECTIVO DE PASSAGEIROS
- REDE FERROVIÁRIA**
- VIA-FÉRREA
 - ATRAVASSAMENTOS PROPOSTOS
- SANEAMENTO BÁSICO**
- DEPÓSITOS DE ÁGUA
- EXECUÇÃO DO PLANO**
- LIMITE E IDENTIFICAÇÃO DAS UNIDADES OPERATIVAS DE PLANEAMENTO E GESTÃO

Alargado em:	Especificação de Alargado:	Alargado por:
Projecto:	PLANO DE URBANIZAÇÃO DA MEIA PRAIA	Título do Desenho:
PLANO DE URBANIZAÇÃO DA MEIA PRAIA		PLANTA DE ZONAMENTO
Escala:	1/5000	Data:
ABRIL 2007		
Local do Projecto:	Lagoa de Lagos	Local:
P197/807		Lagoa
Local do Trabalho:	5074	Substitui:
4960		
Qualificação do Projectante:	URBANISMO	Responsável:
Mónica Gesteira		Mónica Gesteira
Técnico Responsável:	Arq. Mónica Martínez	1ª de Execução:
		Elementos do Contorno: