


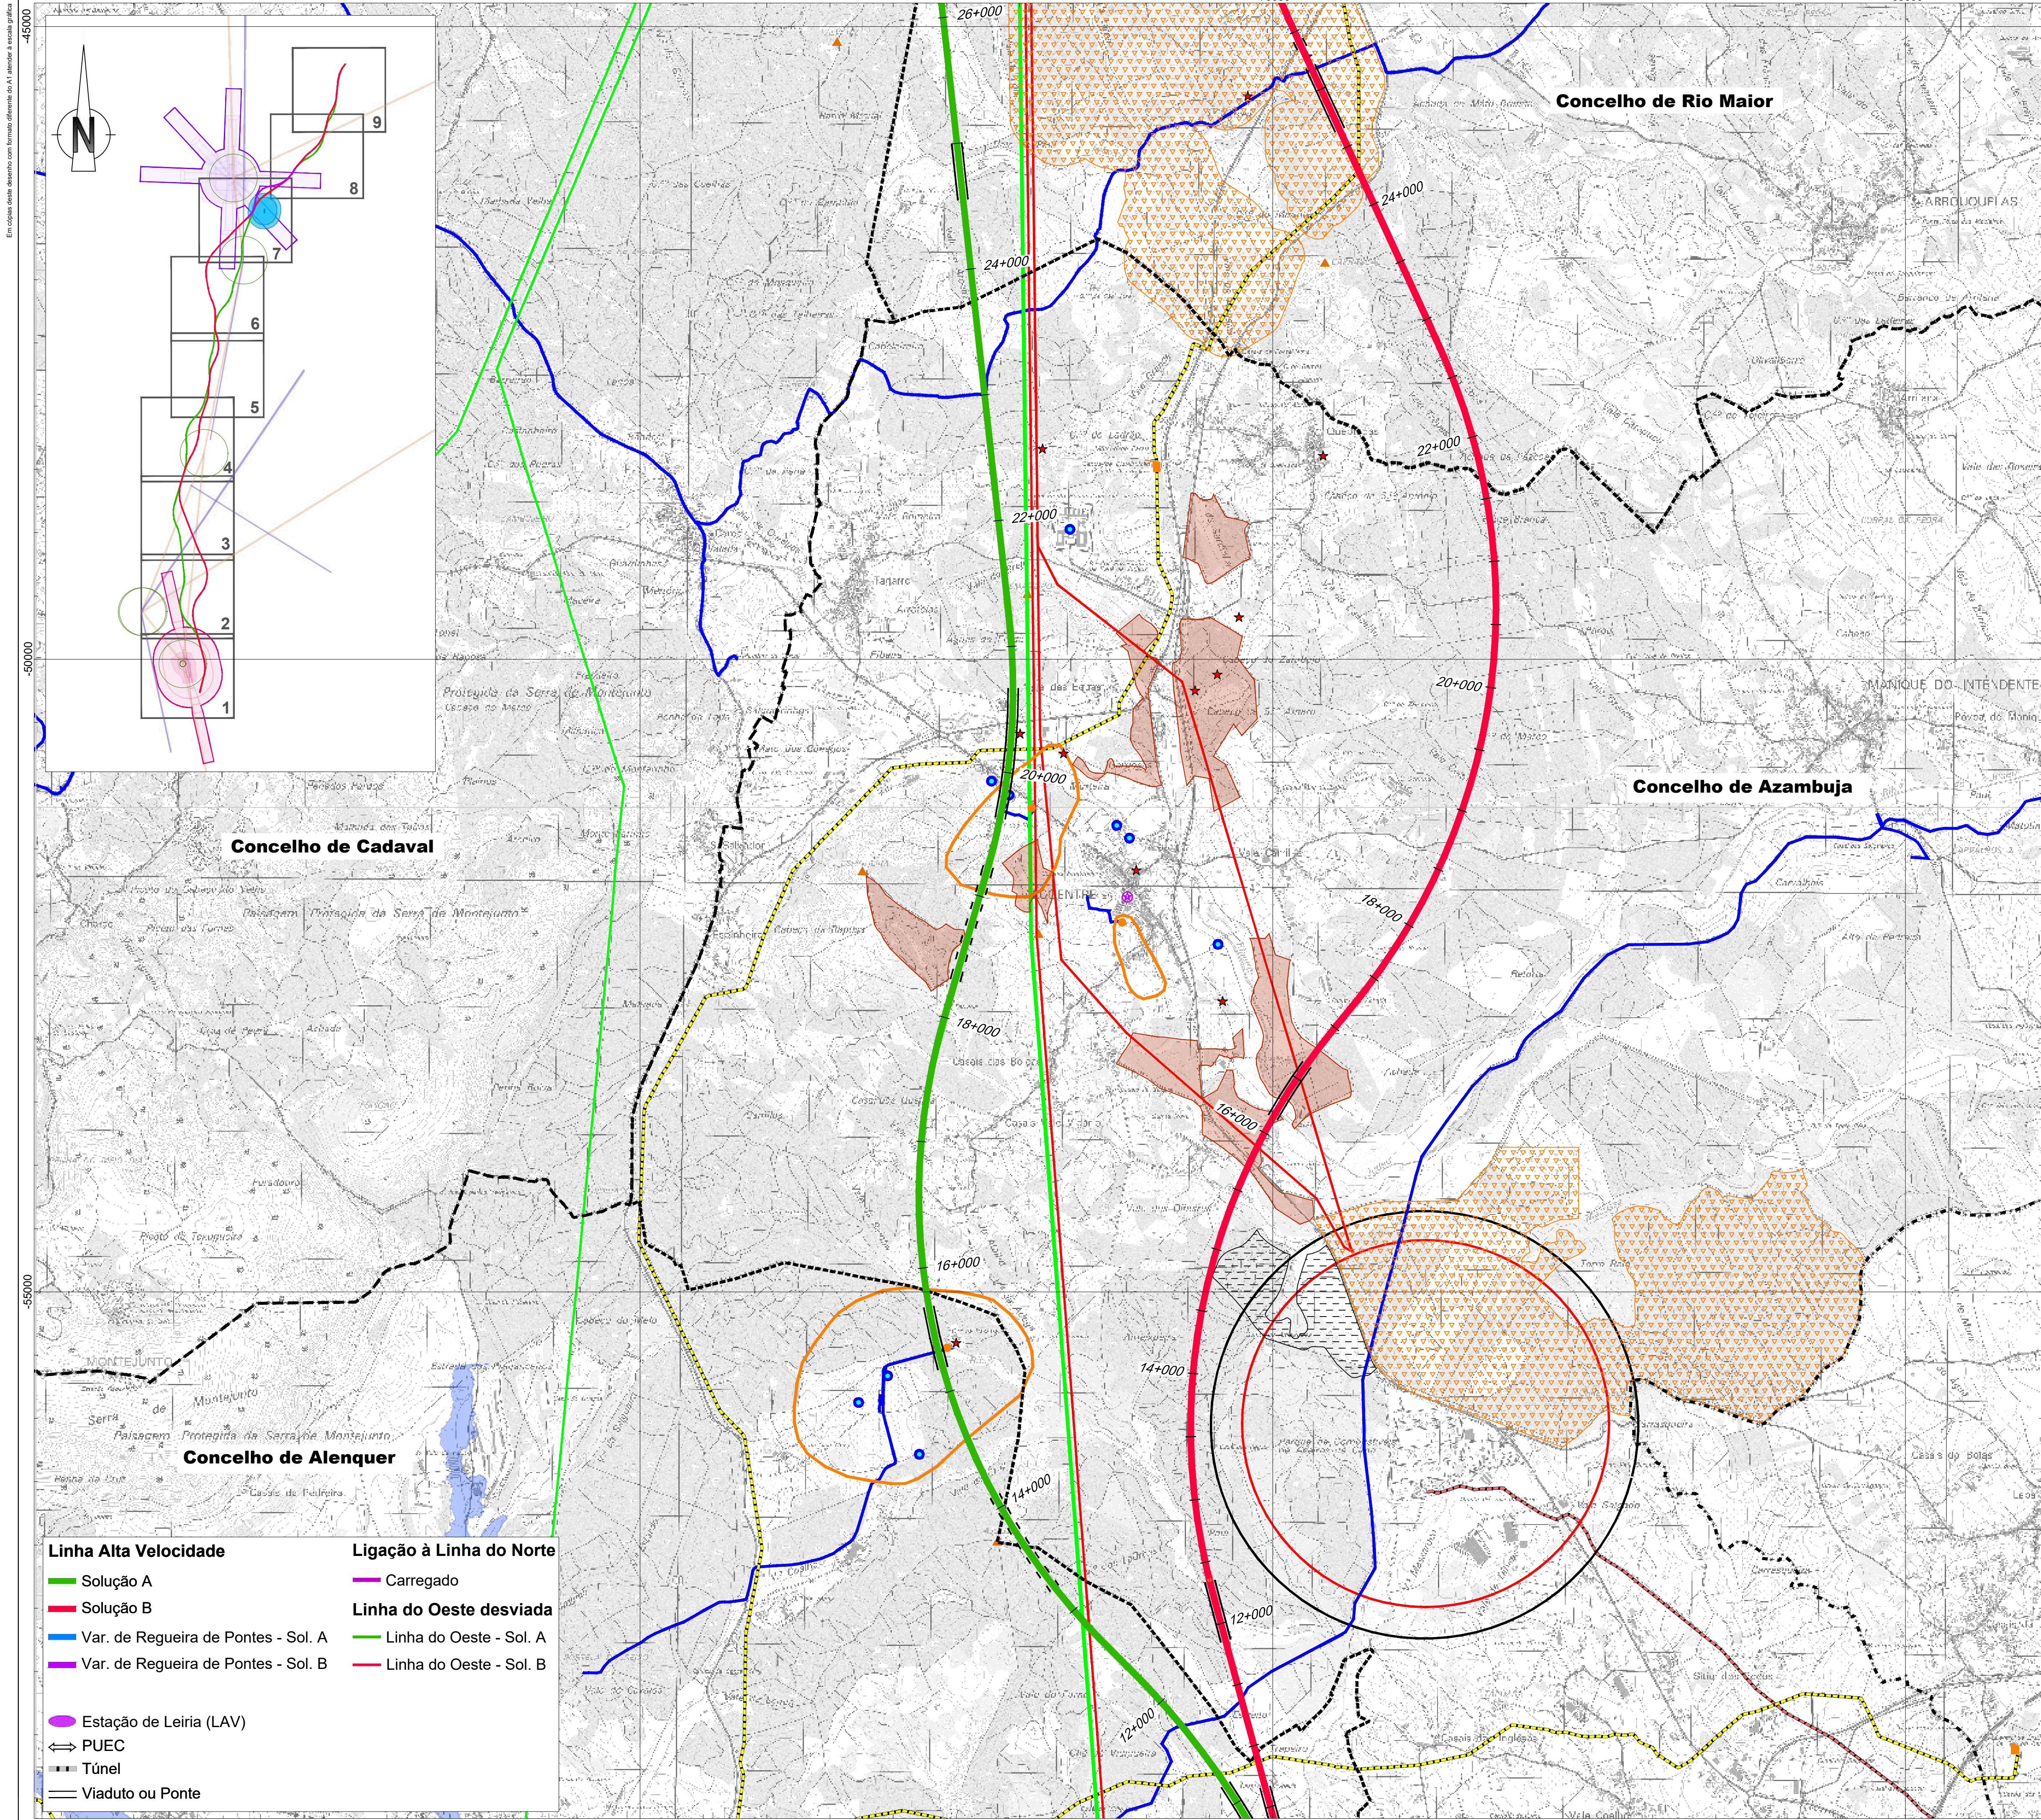

Comunicações e Energia

Linhas de Múltipla Tensão (REN)

- Linha 220 kV
- Linha 400 kV

Gasodutos

- Gasoduto 1º Escalão (REN)
- Estação

CLC

- Zona de Risco - Raio de 1450m/1689m

Oleoduto

- Oleoduto

Feixe Hertziano

- Faixa de desobstrução (DGRDN)
- Faixa de desobstrução (ANACOM)
- Área de proteção - Antenas (DGRDN)

Serviço aeronáutico (DGRDN)

- Base Aérea 5 - Monte Real
- Centro de Formação Militar e Técnica da Força Aérea - OTA

Aeródromo José Fernando - Leiria (Sem serviço militar)

Centrais solares

- Centrais solares (DGE)
- Central solar (Em projeto)

Recursos Minerais

- Pedra de exploração de concessão mineira (DGE)
- Concessão de exploração mineira (DGE)
- Área de reserva (DGE)
- Área cativa (DGE)
- Exploração de massas minerais - Pedreiras (DGE)
- Pesquisa de massas minerais (DGE)
- Prospecção e pesquisa de depósitos minerais (DGE)
- Concessão mineira (LNEG)
- Área potencial (LNEG)
- Área de salvaguarda de calcários (LNEG)
- Área de salvaguarda de calcários (LNEG)
- Depósito mineral (LNEG)

Espaços de conservação, agrícolas e florestais

- Zona Especial de Conservação (ZEC) - PNSAC (ICNF)
- Área Protegida (AP) - PNSAC (ICNF)
- Aproveitamento Hidroagrícola do Vale do Lis (DGADR)
- Regime Florestal e Outras Áreas - Total (ICNF)
- Regime Florestal e Outras Áreas - Parcial (ICNF)

Rede de abastecimento de água

- Captação de água pública (ARH)
- Captação de água pública em análise (ARH)
- Água da nascente (PDM de Pombal)
- Captação de água (Furo / Sondagem (LNEG))
- Zona intermédia de proteção (ARH)
- Zona alargada de proteção (ARH)
- Zona alargada de proteção em análise (ARH)
- Adutora (EPAL)

Geomorfologia

- Campo de Dolinas de Lagoa de Cão e Casal
- Depressão da Atalja
- Vale da Ribeira do Mogo
- Dolinas

Património (Atlas do Património - DGPC)

Património Classificado

- MN - Gruta em Nossa Senhora da Luz
- MIP - Capela de São João Batista
- IIP - Igreja Paroquial de Nossa Senhora da Luz
- Zona Geral de Proteção
- Zona Especial de Proteção

Património em Vias de Classificação

- MIP - Casa da Câmara de Alcoeiro

Ocorrências Patrimoniais

- Ocorrências Patrimoniais - Grutas

Inundações (Diretiva 2007/60CE) - 2º Ciclo

- Período de retorno T100

Outras condicionantes

- Valoriz - Tratamento de Resíduos Sólidos
- RESILEI - Tratamento de Resíduos Industriais
- Vértice Geodésico (DGT)

Notas e histórico de alterações

REV 01 EMISSÃO INICIAL

FT JULHO 2024

Fonte (Cartografia de base)

Instituto Geográfico do Exército, Cartas Militares de Portugal da Série M888 à escala 1:25.000:


- 390 - Vila Franca de Xira, 5.ª edição de 2009; 376 - Alenquer, 5.ª edição de 2009; 363 - Aveiras de Cima (Azambuja), 5.ª edição de 2014; 351 - Manique do Intendente (Azambuja), 5.ª edição de 2014; 339 - Rio Maior, 5.ª edição de 2014; 327 - Benedita (Alcochegas), 5.ª edição de 2014; 317 - Alcochegas, 4.ª edição de 2015; 318 - Mira da Alva (Porto de Mós), 4.ª edição de 2015; 307 - Vaisão dos Frades (Nazaré), 4.ª edição de 2015; 305 - Porto de Mós, 4.ª edição de 2015; 298 - Marinha Grande, 4.ª edição de 2016; 297 - Leiria, 4.ª edição de 2016; 284 - São Pedro de Muel (Marinha Grande), 4.ª edição de 2016; 285 - Marrazes (Leiria), 4.ª edição de 2016; 273 - Monte Real (Leiria), 4.ª edição de 2016; 274 - Pombal, 4.ª edição de 2019; 261 - Loural (Pombal), 4.ª edição de 2019; 262 - Redinha (Pombal), 4.ª edição de 2019.

Referência NE_963/2022; NE_1338/2022

Logotipo e informação complementar		Lavarbo	
Projeto	arqpaís	Desenho	MM
Projeto	PF259_AMB.EP.10.10.33.0014000.00	Projeto	MM
Projeto	PF259_AMB.EP.10.10.33.002.00	Verificação	FT

Linhas		Sistema de referência	
Local	LOTTE C - TROÇO SOUZE / CARREGADO	Formato	A1 - 694x841
Fase do Projeto	ESTUDO PRÉVIO	Escala	1:25.000
Especialidade Técnica	AMBIENTE	0	250 500 m
Nome do Empreendimento	LINHA DE ALTA VELOCIDADE PORTO - LISBOA		
Título do Documento	CONDICIONANTES		

O Responsável por	Tipo	N.º SAP	N.º de Ordem no Projeto	Versão	Folha	Desenho
EA - PRO	316	10005040158	xxx	00	2/9	33

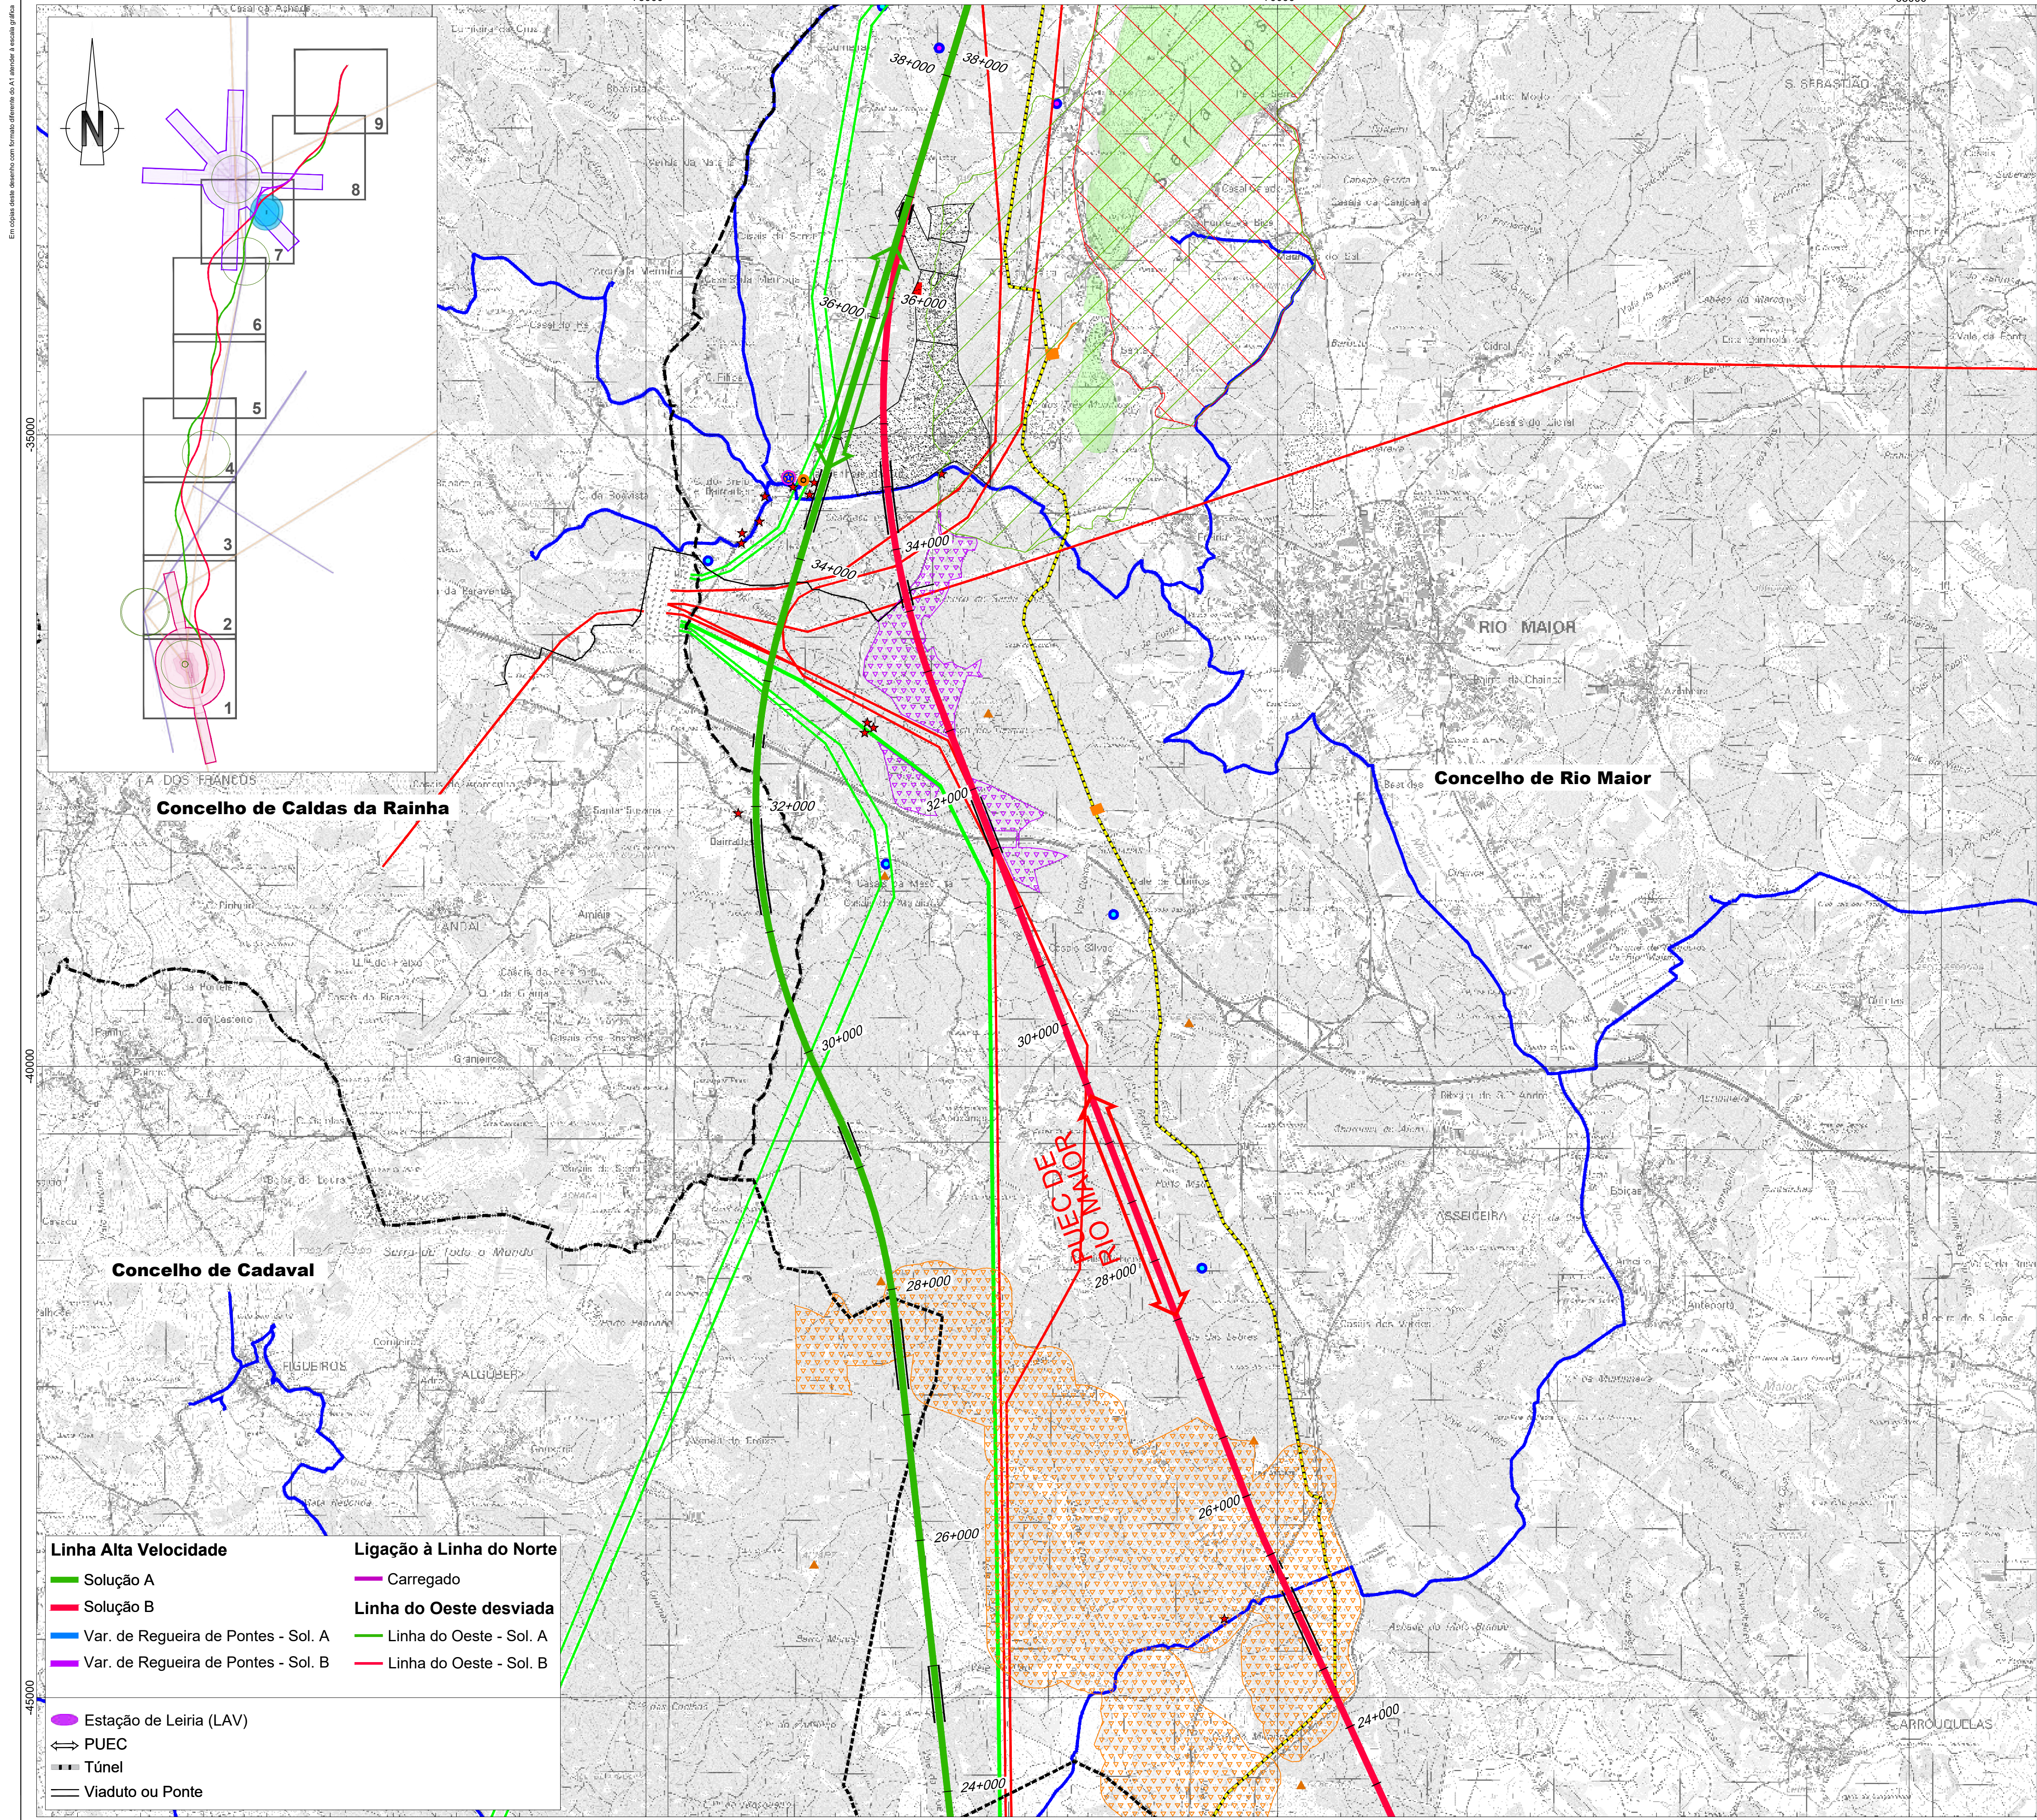

Comunicações e Energia

Linhas de Muito Alta Tensão (REN)

- Linha 220 kV
- Linha 400 kV

Gasodutos

- Gasoduto 1º Escalão (REN)

Estação

- Estação

CLC

- Zona de Risco - Raio de 1450m/1689m

Oleoduto

- Oleoduto

Feixe Hertziano

- Faixa de desobstrução (DGRDN)
- Faixa de desobstrução (ANACOM)
- Área de proteção - Antenas (DGRDN)

Servidão aeronáutica (DGRDN)

- Base Aérea 5 - Monte Real
- Centro de Formação Militar e Técnica da Força Aérea - OTA

Aeródromo José Fernando - Leiria (Sem servidão militar)

Centrais solares

- Centrais solares (DGEG)
- Central solar (Em projeto)

Recursos Minerais

- Pedido de exploração de concessão mineira (DGEG)
- Concessão de exploração mineira (DGEG)
- Área de reserva (DGEG)
- Área cativa (DGEG)
- Exploração de massas minerais - Pedreiras (DGEG)
- Pesquisa de massas minerais (DGEG)
- Prospeção e pesquisa de depósitos minerais (DGEG)
- Concessão mineira (LNEG)
- Área potencial (LNEG)
- Área de salvaguarda de caulinos (LNEG)
- Área de salvaguarda de calcários (LNEG)
- Depósito mineral (LNEG)

Espaços de conservação, agrícolas e florestais

- Zona Especial de Conservação (ZEC) - PNSAC (ICNF)
- Área Protegida (AP) - PNSAC (ICNF)
- Aproveitamento Hidroagrícola do Vale do Lis (DGADR)
- Regime Florestal e Outras Áreas - Total (ICNF)
- Regime Florestal e Outras Áreas - Parcial (ICNF)

Rede de abastecimento de água

- Captação de água pública (ARH)
- Captação de água pública em análise (ARH)
- Água da nascente (PDM de Pombal)
- Captação de água (Furo / Sondagem) (LNEG)
- Zona intermédia de proteção (ARH)
- Zona alargada de proteção (ARH)
- Zona alargada de proteção em análise (ARH)
- Adutora (EPAL)

Geomorfologia

- Campo de Dolinas de Lagoa de Cão e Casal
- Depressão da Atalja
- Vale da Ribeira do Mogo
- Dolinas

Património (Atlas do Património - DGPC)

Património Classificado

- MN - Gruta em Nossa Senhora da Luz
- MIP - Capela de São João Batista
- IIP - Igreja Paroquial de Nossa Senhora da Luz
- Zona Geral de Proteção
- Zona Especial de Proteção

Património em Vias de Classificação

- MIP - Casa da Câmara de Alcoeire

Ocorrências Patrimoniais

- Ocorrências Patrimoniais
- Ocorrências Patrimoniais - Grutas

Inundações (Diretiva 2007/60CE) - 2º Ciclo

- Período de retorno T100

Outras condicionantes

- Valoris - Tratamento de Resíduos Sólidos
- RESILEI - Tratamento de Resíduos Industriais
- Vértice Geodésico (DGT)

Esquema de Folhas

Notas e Histórico de Alterações

REV 00 EMISSÃO INICIAL	FT	JULHO 2024
------------------------	----	------------

Fonte Cartográfica de Base

Instituto Geográfico do Exército, Cartas Militares de Portugal da Série M886 à escala 1:25.000:


- 390 - Vila Franca de Xira, 5.ª edição de 2009; 376 - Alenquer, 5.ª edição de 2009; 363 - Aveiras de Cima (Azambuja), 5.ª edição de 2014; 351 - Manique do Intendente (Azambuja), 5.ª edição de 2014; 339 - Rio Maior, 5.ª edição de 2014; 327 - Benedita (Alcochegas), 5.ª edição de 2014; 317 - Alcochegas, 4.ª edição de 2010; 318 - Mira da Alva (Porto de Mós), 4.ª edição de 2010; 307 - Vila Nova dos Frades (Nazaré), 4.ª edição de 2010; 305 - Porto de Mós, 4.ª edição de 2010; 298 - Marinha Grande, 4.ª edição de 2010; 297 - Leiria, 4.ª edição de 2010; 284 - São Pedro do Sul (Marinha Grande), 4.ª edição de 2010; 285 - Marrazes (Leiria), 4.ª edição de 2010; 273 - Monte Real (Leiria), 4.ª edição de 2010; 274 - Pombal, 4.ª edição de 2010; 261 - Loural (Pombal), 4.ª edição de 2010; 262 - Redinha (Pombal), 4.ª edição de 2010.

Referência NE_96302022; NE_13382022

Logotipo e informação complementar		Livravel	
Projeto		MM	
arqpaís		Desenhado	
PF259_AMB.EP.10.10.33.001/000.00		MM	
N.º Projeto		Verificado	
PF259_AMB.EP.10.10.33.003.00		FT	

Linha	Local	Fase do Projeto	Especialidade Técnica	Nome do Empreendimento	Título do Documento	Condições
Linha Ferroviária de Alta Velocidade entre Porto e Lisboa	LOTE C - TROÇO SOURE / CARREGADO	ESTUDO PRÉVIO	AMBIENTE	Linha de Alta Velocidade Porto - Lisboa	FASE 2: NOVA LINHA PORTO - LISBOA	CONDICIONANTES
O Responsável por						
EA - PRO						
Luís Almeida						

O Diretor da DEA	João Alves Monteiro	316	10005040158	xxx	00	3/9	33
------------------	---------------------	-----	-------------	-----	----	-----	----

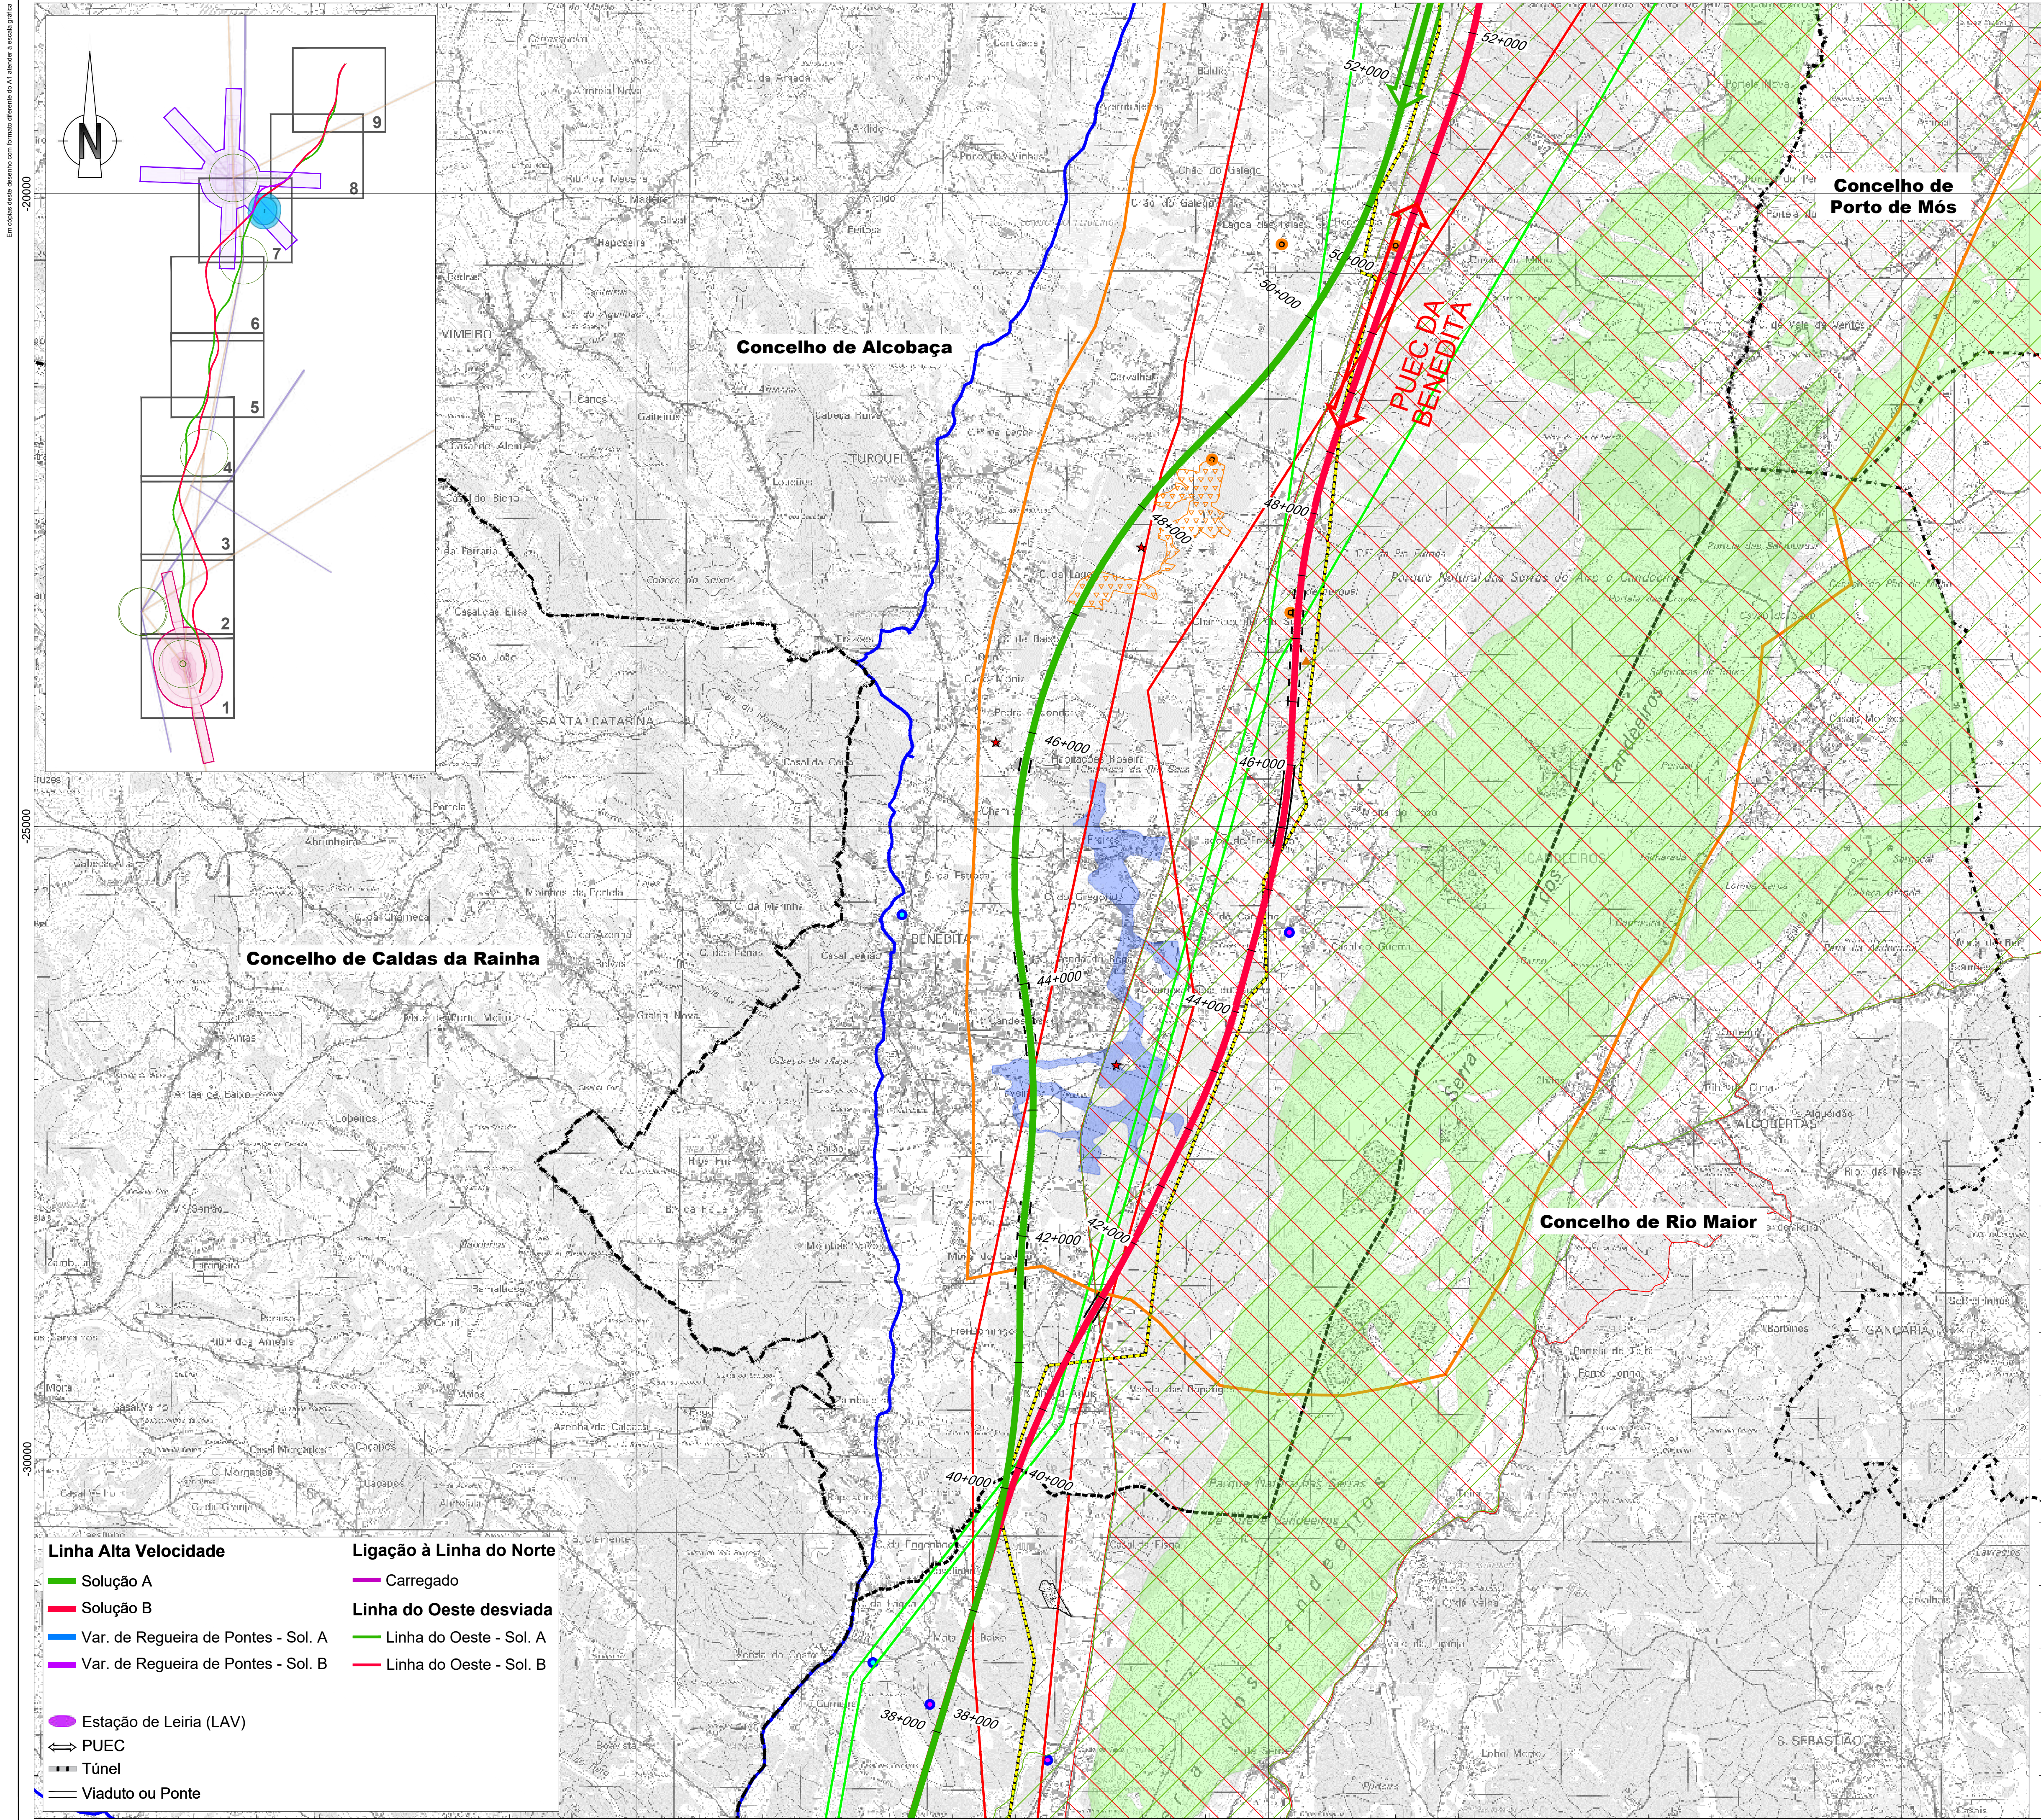

Comunicações e Energia

- Linhas de Múltipla Tensão (REN)
- Linha 220 kV
- Linha 400 kV
- Gasodutos
- Gasoduto 1º Escalão (REN)
- Estação
- CLC
- Zona de Risco - Raio de 1450m/1689m
- Oleoduto
- Oleoduto
- Feixe Hertiziano
- Faixa de desobstrução (DGRDN)
- Faixa de desobstrução (ANACOM)
- Área de proteção - Antenas (DGRDN)
- Servidão aeronáutica (DGRDN)
- Base Aérea 5 - Monte Real
- Centro de Formação Militar e Técnica da Força Aérea - OTA
- Aeródromo José Ferrinho - Leiria (Sem servidão militar)
- Centrais solares
- Centrais solares (DGE)
- Central solar (Em projeto)

Recursos Minerais

- Pedimento de exploração de concessão mineira (DGE)
- Concessão de exploração mineira (DGE)
- Área de reserva (DGE)
- Área cativa (DGE)
- Exploração de massas minerais - Pedreiras (DGE)
- Pesquisa de massas minerais (DGE)
- Prospecção e pesquisa de depósitos minerais (DGE)
- Concessão mineira (LNEG)
- Área potencial (LNEG)
- Área de salvaguarda de caulins (LNEG)
- Área de salvaguarda de calcários (LNEG)
- Depósito mineral (LNEG)

Espaços de conservação, agrícolas e florestais

- Zona Especial de Conservação (ZEC) - PNSAC (ICNF)
- Área Protegida (AP) - PNSAC (ICNF)
- Aproveitamento Hidroagrícola do Vale do Lis (DGADR)
- Regime Florestal e Outras Áreas - Total (ICNF)
- Regime Florestal e Outras Áreas - Parcial (ICNF)

Rede de abastecimento de água

- Captação de água pública (ARH)
- Captação de água pública em análise (ARH)
- Água da nascente (PDM de Pombal)
- Captação de água (Furo / Sondagem (LNEG))
- Zona intermédia de proteção (ARH)
- Zona alargada de proteção (ARH)
- Zona alargada de proteção em análise (ARH)
- Adutora (EPAL)

Geomorfologia

- Campo de Dolinas de Lagoa de Cão e Casal
- Depressão da Atalja
- Vale da Ribeira do Mogo
- Dolinas

Património (Atlas do Património - DGPC)

Património Classificado

- MN - Gruta em Nossa Senhora da Luz
- MIP - Capela de São João Batista
- IIP - Igreja Paroquial de Nossa Senhora da Luz
- Zona Geral de Proteção
- Zona Especial de Proteção

Património em Vias de Classificação

- MIP - Casa da Câmara de Alcoeiro
- Ocorrências Patrimoniais
- Ocorrências Patrimoniais - Grutas

Inundações (Diretiva 2007/60CE) - 2º Ciclo

- Período de retorno T100

Outras condicionantes

- Valoris - Tratamento de Resíduos Sólidos
- RESILEI - Tratamento de Resíduos Industriais
- Vértice Geodésico (DGT)

Esquema de Folhas

Notas e Histórico de Alterações

REV 00 EMISSÃO INICIAL

FT JULHO 2024

Fonte Cartográfica de Base

Instituto Geográfico do Exército, Cartas Militares de Portugal da Série M888 à escala 1:25.000:

- 390 - Vila Franca de Xira, 5.ª edição de 2009; 376 - Alenquer, 5.ª edição de 2009; 363 - Aveiras de Cima (Azambuja), 5.ª edição de 2014; 351 - Manique do Intendente (Azambuja), 5.ª edição de 2014; 339 - Rio Maior, 5.ª edição de 2014; 327 - Benedita (Alcobaça), 5.ª edição de 2014; 317 - Alcobaça, 4.ª edição de 2016; 318 - Mira da Alva (Porto de Mós), 4.ª edição de 2016; 307 - Vaujo dos Freires (Nazaré), 4.ª edição de 2015; 306 - Porto de Mós, 4.ª edição de 2015; 298 - Marinha Grande, 4.ª edição de 2016; 297 - Leiria, 4.ª edição de 2016; 284 - São Pedro de Muel (Marinha Grande), 4.ª edição de 2016; 285 - Marrazes (Leiria), 4.ª edição de 2016; 273 - Monte Real (Leiria), 4.ª edição de 2016; 274 - Pombal, 4.ª edição de 2019; 261 - Lourçal (Pombal), 4.ª edição de 2019; 262 - Redinha (Pombal), 4.ª edição de 2019.


Referência NE_963/2022; NE_1338/2022

Logotipo e Informação Complementar	Logotipo	Informação Complementar
Projeto	arqpaís	Projeto
Plano	PF259_AMB	Plano
Nº de Projeto	EP.10.10.33.0014000.00	Nº de Projeto
Data	Julho 2024	Data
Verificação	MM	Verificação
Desenho	MM	Desenho
Projeto	MM	Projeto
Verificação	FT	Verificação

Logotipo	Logotipo	Informação Complementar
Infraestruturas de Portugal	Infraestruturas de Portugal	Infraestruturas de Portugal
Direção de Engenharia e Ambiente	Direção de Engenharia e Ambiente	Direção de Engenharia e Ambiente
O Responsável por	EA - PRO	O Responsável por
Luís Almeida	Luís Almeida	Luís Almeida

Logotipo	Logotipo	Informação Complementar
Linhas de Referência	Linhas de Referência	Linhas de Referência
Local	Local	Local
Fase do Projeto	Fase do Projeto	Fase do Projeto
Especialidade Técnica	Especialidade Técnica	Especialidade Técnica
Nome do Empreendimento	Nome do Empreendimento	Nome do Empreendimento
Título do Documento	Título do Documento	Título do Documento

Logotipo	Logotipo	Informação Complementar
O Diretor da DEA	O Diretor da DEA	O Diretor da DEA
José Alves Monteiro	José Alves Monteiro	José Alves Monteiro
Tipo	Tipo	Tipo
316	316	316
Nº de SAP	Nº de SAP	Nº de SAP
10005040158	10005040158	10005040158
Nº de Ordem no Projeto	Nº de Ordem no Projeto	Nº de Ordem no Projeto
xxx	xxx	xxx
Versão	Versão	Versão
00	00	00
Folha	Folha	Folha
4/9	4/9	4/9
Desenho	Desenho	Desenho
33	33	33

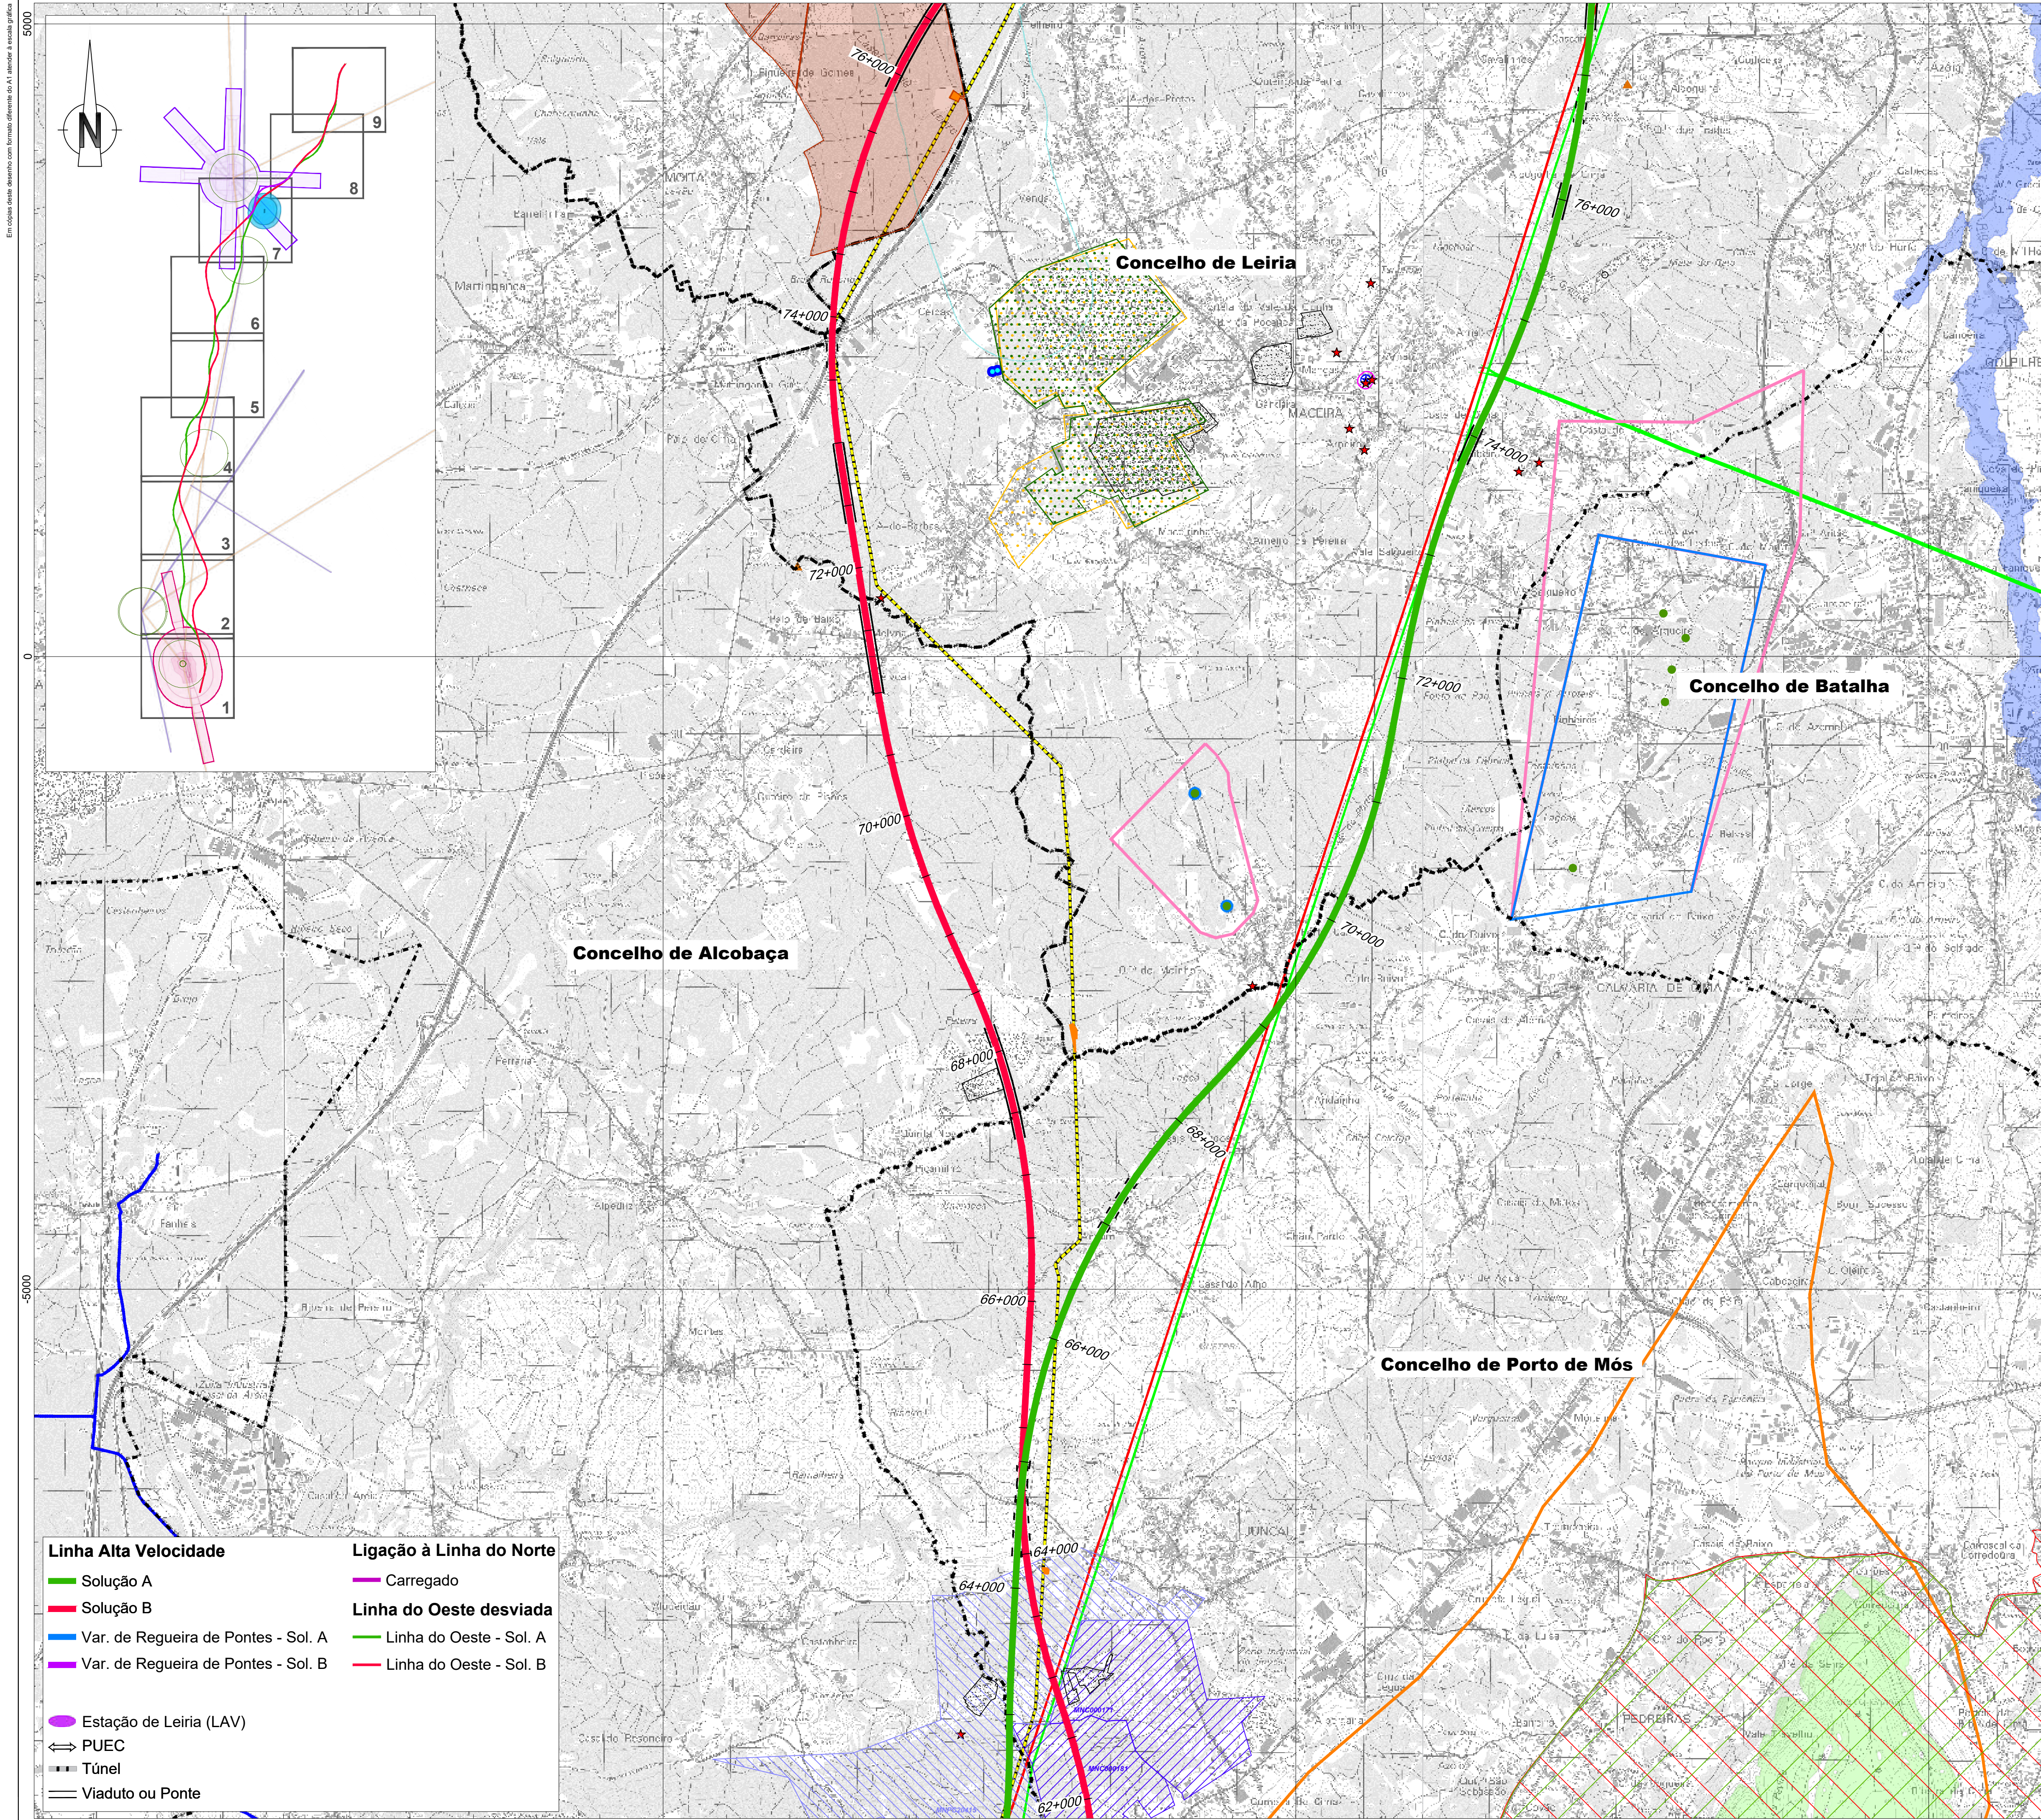

Linha Alta Velocidade
Solução A
Solução B
Var. de Regueira de Pontes - Sol. A
Var. de Regueira de Pontes - Sol. B
Estação de Leiria (LAV)
PUEC
Túnel
Viaduto ou Ponte

Ligação à Linha do Norte
Carregado
Linha do Oeste desviada
Linha do Oeste - Sol. A
Linha do Oeste - Sol. B

Comunicações e Energia
Linhas de Muito Alta Tensão (REN)
Linha 220 kV
Linha 400 kV
Gasodutos
Gasoduto 1º Escalão (REN)
Estação
CLC
Zona de Risco - Raio de 1450m/1689m
Oleoduto
Oleoduto
Feixe Hertiziano
Faixa de desobstrução (DGRDN)
Faixa de desobstrução (ANACOM)
Área de proteção - Antenas (DGRDN)
Serviço aeronáutico (DGRDN)
Base Aérea 5 - Monte Real
Centro de Formação Militar e Técnica da Força Aérea - OTA
Aeródromo José Fernando - Leiria (Sem serviço militar)
Centrais solares
Centrais solares (DGE)
Central solar (Em projeto)
Recursos Minerais
Pedido de exploração de concessão mineira (DGE)
Concessão de exploração mineira (DGE)
Área de reserva (DGE)
Área cativa (DGE)
Exploração de massas minerais - Pedreiras (DGE)
Pesquisa de massas minerais (DGE)
Prospecção e pesquisa de depósitos minerais (DGE)
Concessão mineira (LNEG)
Área potencial (LNEG)
Área de salvaguarda de caulins (LNEG)
Área de salvaguarda de calcários (LNEG)
Depósito mineral (LNEG)
Espaços de conservação, agrícolas e florestais
Zona Especial de Conservação (ZEC) - PNSAC (ICNF)
Área Protegida (AP) - PNSAC (ICNF)
Aproveitamento Hidroagrícola do Vale do Lis (DGADR)
Regime Florestal e Outras Áreas - Total (ICNF)
Regime Florestal e Outras Áreas - Parcial (ICNF)
Rede de abastecimento de água
Captação de água pública (ARH)
Captação de água pública em análise (ARH)
Água da nascente (PDM de Pombal)
Captação de água (Furo / Sondagem (LNEG))
Zona intermédia de proteção (ARH)
Zona alargada de proteção (ARH)
Zona alargada de proteção em análise (ARH)
Adutora (EPAL)
Geomorfologia
Campo de Dolinas de Lagoa de Cão e Casal
Depressão da Atalja
Vale da Ribeira do Mogo
Dolinas
Património (Atlas do Património - DGPC)
Património Classificado
MN - Gruta em Nossa Senhora da Luz
MIP - Capela de São João Batista
IIP - Igreja Paroquial de Nossa Senhora da Luz
Zona Geral de Proteção
Zona Especial de Proteção
Património em Vias de Classificação
MIP - Casa da Câmara de Alcoentre
Ocorrências Patrimoniais
Ocorrências Patrimoniais - Grutas
Inundações (Diretiva 2007/60CE) - 2º Ciclo
Período de retorno T100
Outras condicionantes
Valoris - Tratamento de Resíduos Sólidos
RESILEI - Tratamento de Resíduos Industriais
Vértice Geodésico (DGT)

Esquema de Folhas


Notas e Histórico de Alterações
REV 00 EMISSÃO INICIAL
FT JULHO 2024

Fonte Cartográfica de base
Instituto Geográfico do Exército, Cartas Militares de Portugal da Série M888 à escala 1:25.000:
390 - Vila Franca de Xira, 5.ª edição de 2009; 376 - Alenquer, 5.ª edição de 2009; 363 - Aveiras de Cima (Azambuja), 5.ª edição de 2014; 351 - Marquês do Antão (Azambuja), 5.ª edição de 2014; 339 - Rio Maior, 5.ª edição de 2014; 327 - Benedita (Alcobaça), 5.ª edição de 2014; 317 - Alcobaça, 4.ª edição de 2016; 318 - Mira da Alva (Porto de Mós), 4.ª edição de 2016; 307 - Vaujo dos Frades (Nazaré), 4.ª edição de 2015; 305 - Porto de Mós, 4.ª edição de 2015; 298 - Marinha Grande, 4.ª edição de 2016; 297 - Leiria, 4.ª edição de 2016; 284 - São Pedro de Muel (Marinha Grande), 4.ª edição de 2016; 285 - Marrazes (Leiria), 4.ª edição de 2016; 273 - Adorno Resende (Leiria), 4.ª edição de 2019; 274 - Pombal, 4.ª edição de 2019; 261 - Lourçal (Pombal), 4.ª edição de 2019; 262 - Redinha (Pombal), 4.ª edição de 2019.
Referência NE_96302022; NE_13382022

Logotipo e informação complementar
Projetista: arqpaís
Plano: PF259_AMB.EP.10.10.33.001a000.00
Data: Julho 2024
N.º Projeto: PF259_AMB.EP.10.10.33.006.00
Livrado: MM
Desenho: MM
Projeto: MM
Verificação: FT

Sistema de referência
EPSG 3143
PT-TM66TR1989 - European Terrestrial Reference System 1989
Formato: A1 - 594x841
Escala: 1:25.000
0 250 500 m

Outras informações
Tipo: 316
N.º SAP: 10005040158
N.º de Ordem no Projeto: xxx
Versão: 00
Folha: 6/9
Desenho: 33

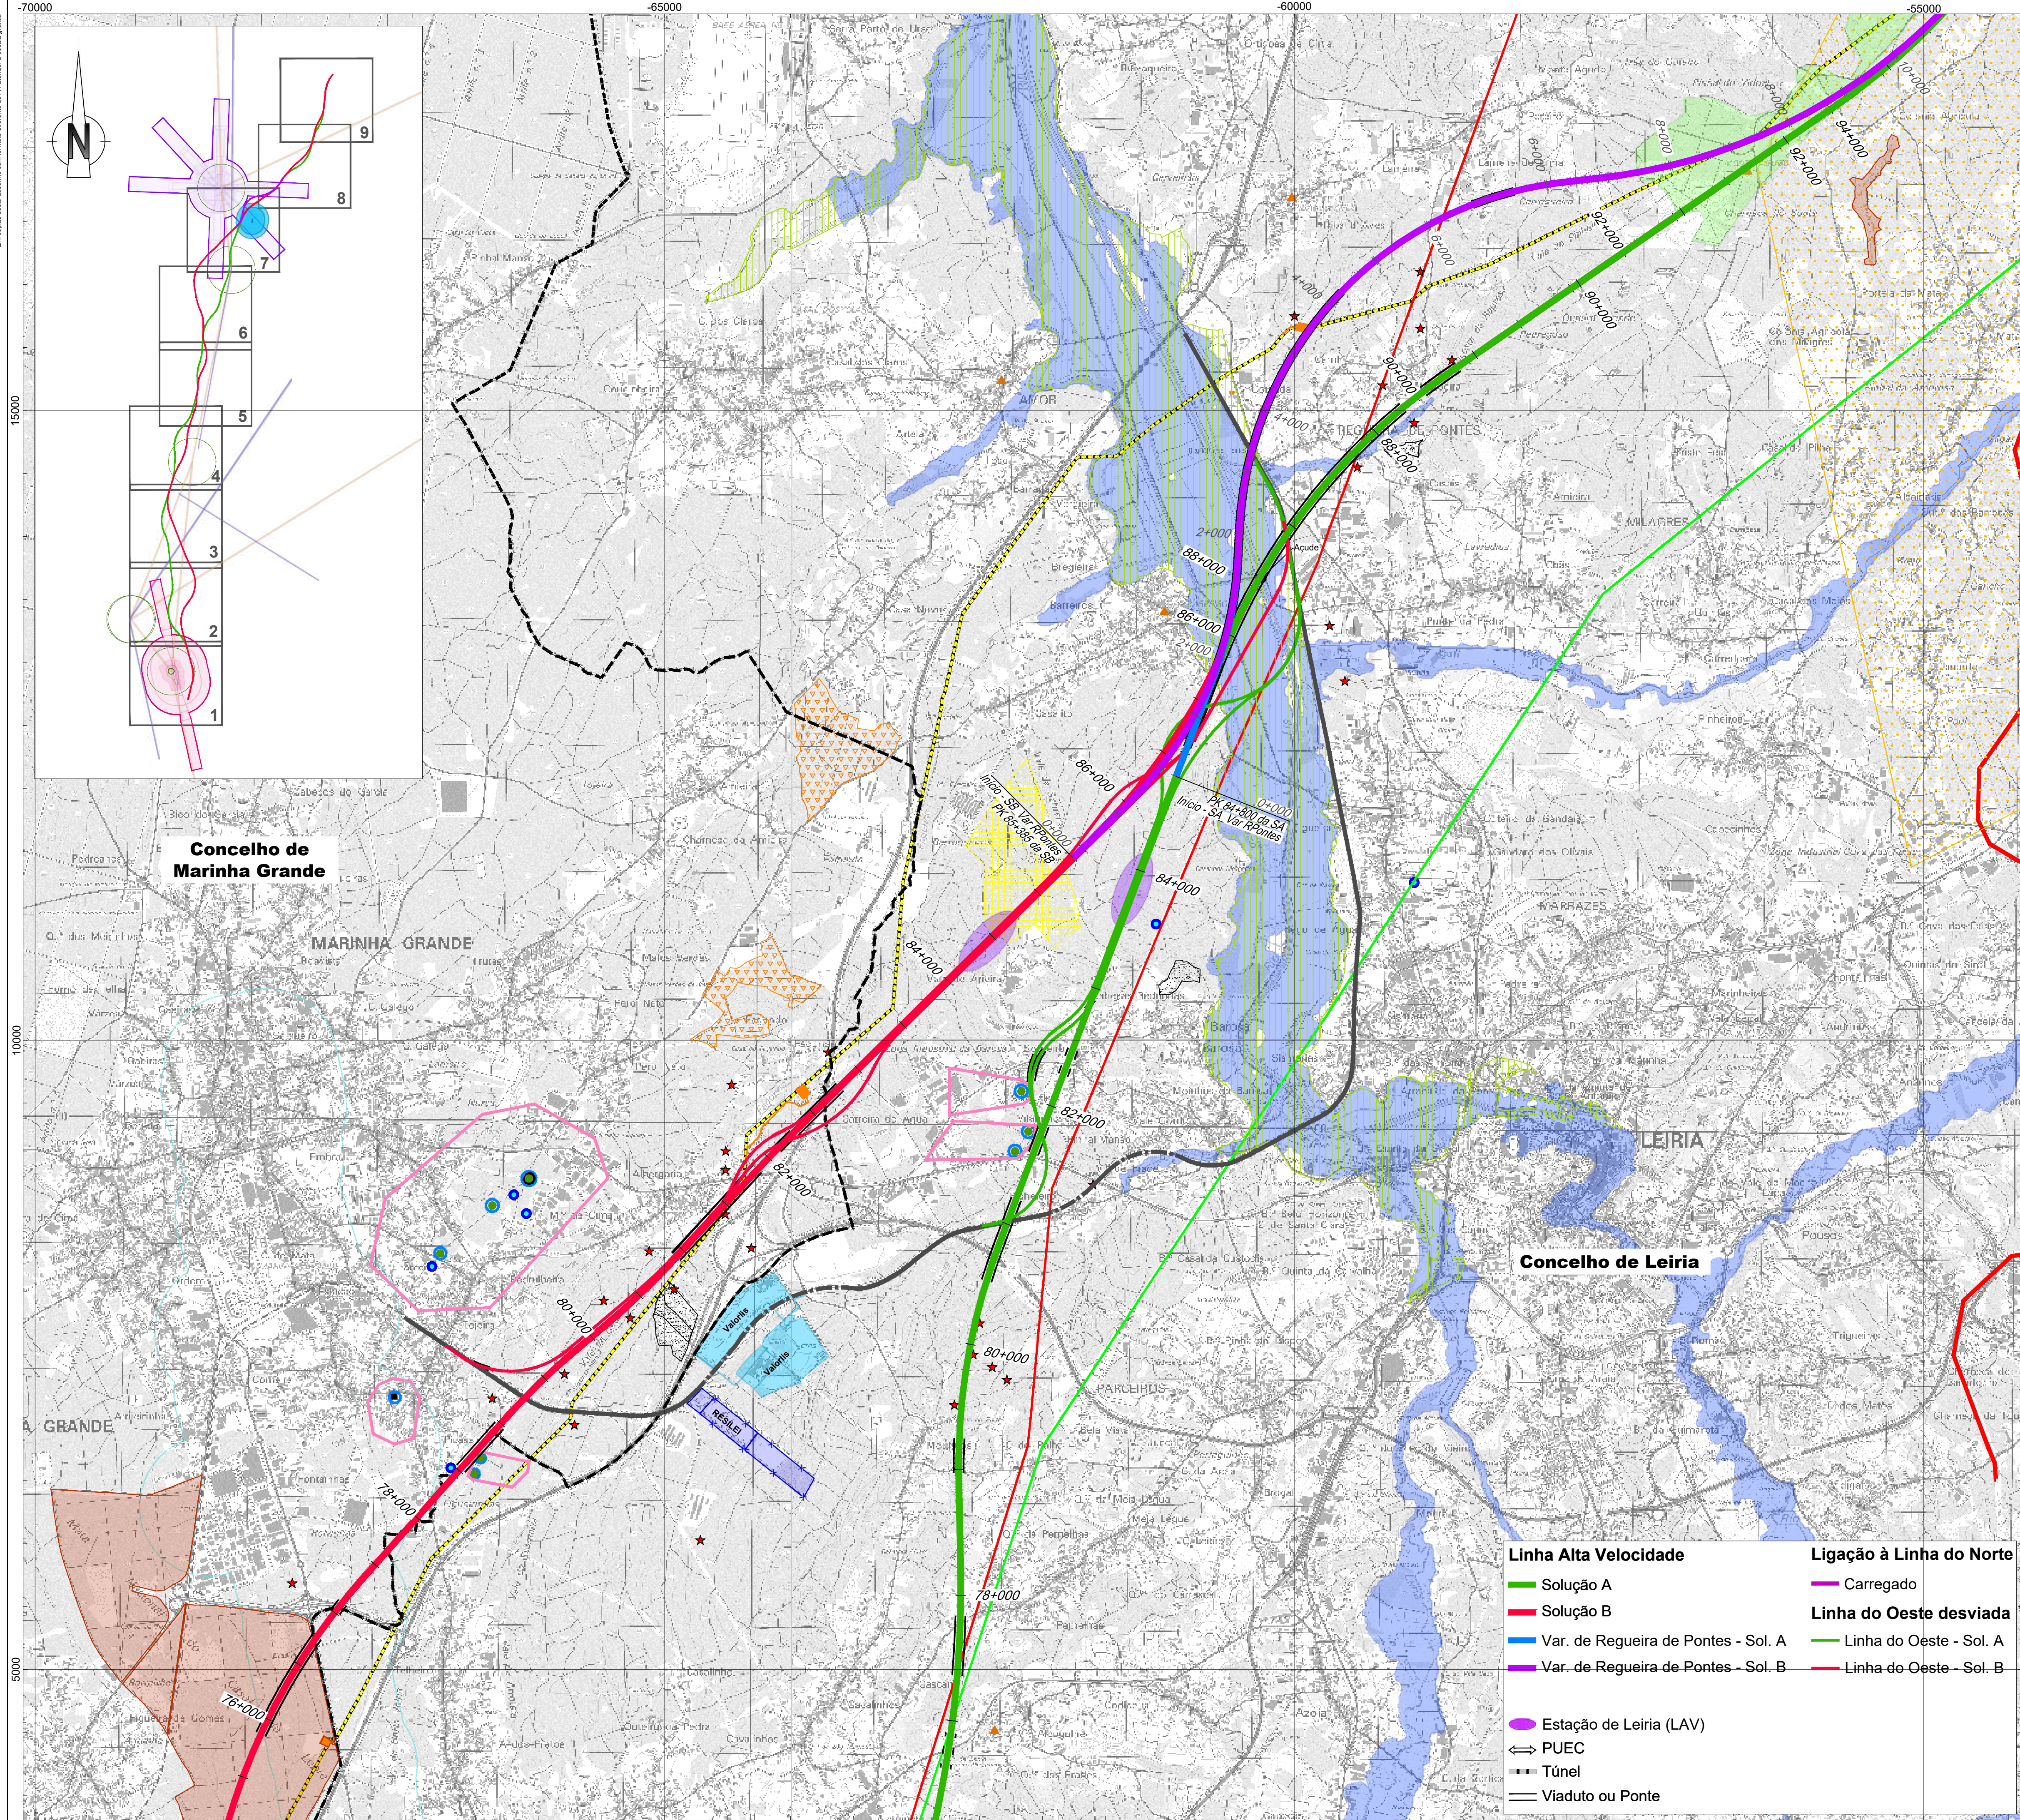

Comunicações e Energia

Linhas de Muito Alta Tensão (REN)

- Linha 220 kV
- Linha 400 kV

Gasodutos

- Gasoduto 1º Escalão (REN)

Estação

- Estação

CLC

- Zona de Risco - Raio de 1450m/1689m

Oleoduto

- Oleoduto

Feixe Hertziano

- Faixa de desobstrução (DGRDN)
- Faixa de desobstrução (ANACOM)
- Área de proteção - Antenas (DGRDN)

Servidão aeronáutica (DGRDN)

- Base Aérea 5 - Monte Real
- Centro de Formação Militar e Técnica da Força Aérea - OTA

Aeródromo José Fernando - Leiria (Sem servidão militar)

Centrais solares

- Centrais solares (DGE)
- Central solar (Em projeto)

Recursos Minerais

- Pedra de exploração de concessão mineira (DGE)
- Concessão de exploração mineira (DGE)
- Área de reserva (DGE)
- Área cativa (DGE)
- Exploração de massas minerais - Pedreiras (DGE)
- Pesquisa de massas minerais (DGE)
- Prospecção e pesquisa de depósitos minerais (DGE)
- Concessão mineira (LNEG)
- Área potencial (LNEG)
- Área de salvaguarda de caulins (LNEG)
- Área de salvaguarda de calcários (LNEG)
- Depósito mineral (LNEG)

Espaços de conservação, agrícolas e florestais

- Zona Especial de Conservação (ZEC) - PNSAC (ICNF)
- Área Protegida (AP) - PNSAC (ICNF)
- Aproveitamento Hidroagrícola do Vale do Lis (DGADR)
- Regime Florestal e Outras Áreas - Total (ICNF)
- Regime Florestal e Outras Áreas - Parcial (ICNF)

Rede de abastecimento de água

- Captação de água pública (ARH)
- Captação de água pública em análise (ARH)
- Água da nascente (PDM de Pombal)
- Captação de água (Furo / Sondagem (LNEG))
- Zona intermédia de proteção (ARH)
- Zona alargada de proteção (ARH)
- Zona alargada de proteção em análise (ARH)
- Adutora (EPAL)

Geomorfologia

- Campo de Dolinas de Lagoa de Cão e Casal
- Depressão da Atalja
- Vale da Ribeira do Mogo
- Dolinas

Património (Atlas do Património - DGPC)

Património Classificado

- MN - Gruta em Nossa Senhora da Luz
- MIP - Capela de São João Batista
- IIP - Igreja Paroquial de Nossa Senhora da Luz
- Zona Geral de Proteção
- Zona Especial de Proteção

Património em Vias de Classificação

- MIP - Casa da Câmara de Alcoeire

Ocorrências Patrimoniais

- Ocorrências Patrimoniais - Grutas

Inundações (Diretiva 2007/60CE) - 2º Ciclo

- Período de retorno T100

Outras condicionantes

- Valoris - Tratamento de Resíduos Sólidos
- RESILEI - Tratamento de Resíduos Industriais
- Vértices Geodésicos (DGT)

Notas e História de Alterações

REV 00 EMISSÃO INICIAL

FT JULHO 2024

Fonte (Cartografia de base)

Instituto Geográfico do Exército, Cartas Militares de Portugal da Série M888 à escala 1:25.000:

- 390 - Vila Franca de Xira, 5.ª edição de 2009; 376 - Alenquer, 5.ª edição de 2009; 363 - Aveiras de Cima (Azambuja), 5.ª edição de 2014; 351 - Marquês do Estoril (Azambuja), 5.ª edição de 2014; 339 - Rio Maior, 5.ª edição de 2014; 327 - Benedita (Alcochete), 5.ª edição de 2014; 317 - Alcochete, 4.ª edição de 2010; 318 - Mira de Aire (Porto de Mós), 4.ª edição de 2010; 307 - Vialvo dos Freires (Nazaré), 4.ª edição de 2010; 305 - Porto de Mós, 4.ª edição de 2010; 298 - Marinha Grande, 4.ª edição de 2010; 297 - Leiria, 4.ª edição de 2010; 284 - São Pedro de Muel (Marinha Grande), 4.ª edição de 2010; 285 - Marrazes (Leiria), 4.ª edição de 2010; 273 - Monte Real (Leiria), 4.ª edição de 2010; 274 - Pombal, 4.ª edição de 2010; 261 - Loural (Pombal), 4.ª edição de 2010; 262 - Redinha (Pombal), 4.ª edição de 2010.

Referência NE_963/2022; NE_1338/2022


Logótipo e informação complementar

Projeto	Financiamento	Data	Elaborado
arqpaís	PF259_AMB.EP.10.10.33.001/000.00	Julho 2024	MM
Nº Projeto	PF259_AMB.EP.10.10.33.007.00		Desenhado
			MM
			Projetado
			MM
			Verificado
			FT

Logótipo e informação complementar

Linha	Local	Sistema de referência
LINHA FERROVIÁRIA DE ALTA VELOCIDADE ENTRE PORTO E LISBOA	LOTE C - TRÇO SOUTE / CARREGADO	EPRS 703 (PT-TM06TR588 - European Terrestrial Reference System 1989)
Fase do Projeto	Especialidade Técnica	Formato
ESTUDO PRÉVIO	AMBIENTE	A1 - 694841
Nome do Empreendimento	Título do Documento	Escala
LINHA DE ALTA VELOCIDADE PORTO - LISBOA	CONDICIONANTES	1:25.000
		0 250 500 m

O Diretor da DEEA	Tipo	Nº SAP	Nº de Ordem no Projeto	Versão	Folha	Desenho
José Alves Monteiro	316	10005040158	xxx	00	7/9	33

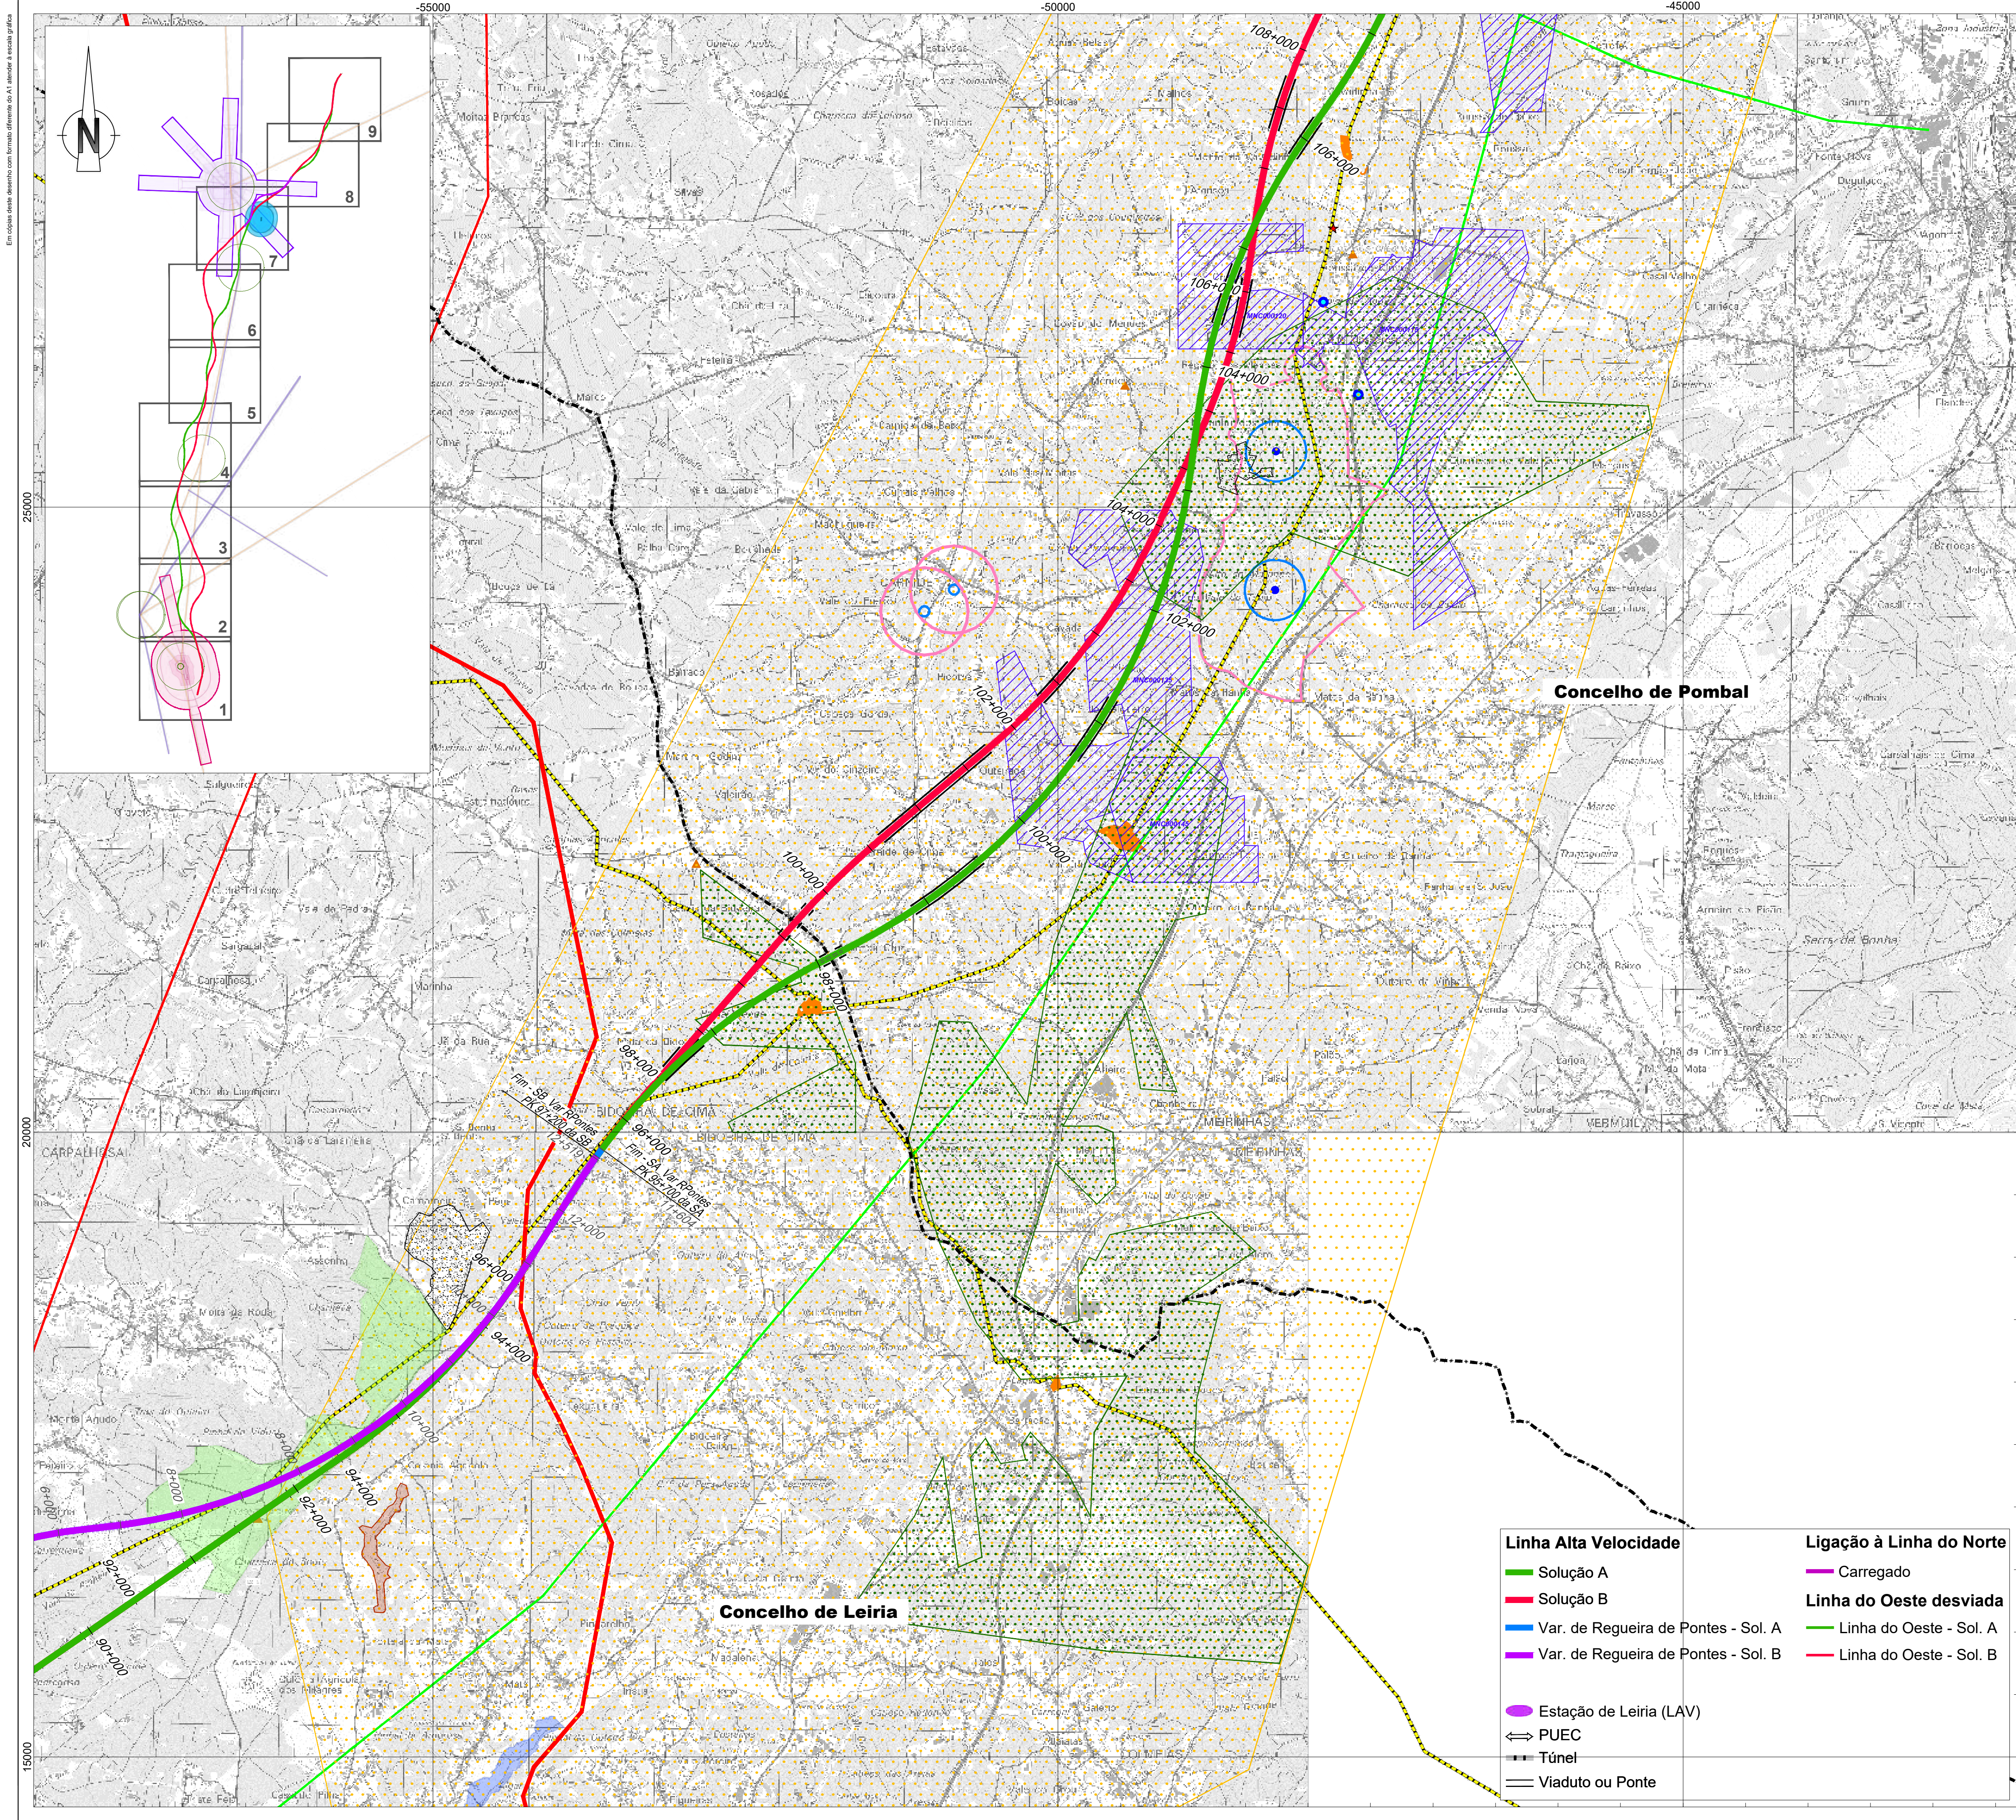

Comunicações e Energia

Linhas de Múltipla Tensão (REN)

- Linha 220 kV
- Linha 400 kV

Gasodutos

- Gasoduto 1º Escalão (REN)
- Estação

CLC

- Zona de Risco - Raio de 1450m/1689m

Oleoduto

- Oleoduto

Feixe Hertziano

- Faixa de desobstrução (DGRDN)
- Faixa de desobstrução (ANACOM)
- Área de proteção - Antenas (DGRDN)

Servidão aeronáutica (DGRDN)

- Base Aérea 5 - Monte Real
- Centro de Formação Militar e Técnica da Força Aérea - OTA

Aeródromo José Fernando - Leiria (Sem servidão militar)

Centrais solares

- Centrais solares (DGE)
- Central solar (Em projeto)

Recursos Minerais

- Pedra de exploração de concessão mineira (DGE)
- Concessão de exploração mineira (DGE)
- Área de reserva (DGE)
- Área cativa (DGE)
- Exploração de massas minerais - Pedreiras (DGE)
- Pesquisa de massas minerais (DGE)
- Prospecção e pesquisa de depósitos minerais (DGE)
- Concessão mineira (LNEG)
- Área potencial (LNEG)
- Área de salvaguarda de caulins (LNEG)
- Área de salvaguarda de calcários (LNEG)
- Depósito mineral (LNEG)

Espaços de conservação, agrícolas e florestais

- Zona Especial de Conservação (ZEC) - PNSAC (ICNF)
- Área Protegida (API) - PNSAC (ICNF)
- Aproveitamento Hidroagrícola do Vale do Lis (DGADR)
- Regime Florestal e Outras Áreas - Total (ICNF)
- Regime Florestal e Outras Áreas - Parcial (ICNF)

Rede de abastecimento de água

- Captação de água pública (ARH)
- Captação de água pública em análise (ARH)
- Água da nascente (PDM de Pombal)
- Captação de água (Furo / Sondagem) (LNEG)
- Zona intermédia de proteção (ARH)
- Zona alargada de proteção (ARH)
- Zona alargada de proteção em análise (ARH)
- Adutora (EPAL)

Geomorfologia

- Campo de Dolinas de Lagoa de Cão e Casal
- Depressão da Atalja
- Vale da Ribeira do Mogo
- Dolinas

Património (Atlas do Património - DGPC)

Património Classificado

- MN - Gruta em Nossa Senhora da Luz
- MIP - Capela de São João Batista
- IIP - Igreja Paroquial de Nossa Senhora da Luz
- Zona Geral de Proteção
- Zona Especial de Proteção

Património em Vias de Classificação

- MIP - Casa da Câmara de Alcoeire
- Ocorrências Patrimoniais
- Ocorrências Patrimoniais - Grutas

Inundações (Diretiva 2007/60CE) - 2º Ciclo

- Período de retorno T100

Outras condicionantes

- Valoris - Tratamento de Resíduos Sólidos
- RESILEI - Tratamento de Resíduos Industriais
- Vértice Geodésico (DGT)

Esquema de Folhas

Notas e Histórico de Alterações

REV 01 EMISSÃO INICIAL

FT JULHO 2024

Fonte (Cartografia de base)

Instituto Geográfico do Exército, Cartas Militares de Portugal da Série M888 à escala 1:25.000:

- 390 - Vila Franca de Xira, 5.ª edição de 2009; 376 - Alenquer, 5.ª edição de 2009; 363 - Avelãs de Cima (Azambuja), 5.ª edição de 2014; 351 - Marquês do Intendente (Azambuja), 5.ª edição de 2014; 339 - Rio Maior, 5.ª edição de 2014; 327 - Benedita (Alcochegas), 5.ª edição de 2014; 317 - Alcochegas, 4.ª edição de 2016; 318 - Mira da Alva (Porto de Mós), 4.ª edição de 2016; 307 - Vialvo dos Frades (Nazaré), 4.ª edição de 2016; 305 - Porto de Mós, 4.ª edição de 2016; 298 - Marinha Grande, 4.ª edição de 2016; 297 - Leiria, 4.ª edição de 2016; 284 - São Pedro de Muel (Marinha Grande), 4.ª edição de 2016; 285 - Marrazes (Leiria), 4.ª edição de 2016; 273 - Monte Real (Leiria), 4.ª edição de 2016; 274 - Pombal, 4.ª edição de 2019; 261 - Loural (Pombal), 4.ª edição de 2019; 262 - Redinha (Pombal), 4.ª edição de 2019.

Referência NE_9632022; NE_13382022

Logótipo e informação complementar

Projetista	arqpaís	Projeto	PF259_AMB.EP.10.10.33.001a000.00	Data	Julho 2024
N.º Projeto			PF259_AMB.EP.10.10.33.008.00		

Elaborou	MM
Desenhou	MM
Projetou	MM
Verificou	FT

Linha	Linha Ferroviária de Alta Velocidade entre Porto e Lisboa
Local	LOTE C - TRONÇO SOURE / CARREGADO
Fase do Projeto	ESTUDO PRÉVIO
Especialidade Técnica	AMBIENTE
Nome do Empreendimento	Linha de Alta Velocidade Porto - Lisboa
Título do Documento	FASE 2: NOVA LINHA PORTO - LISBOA
Condicionantes	

O Responsável por	EA - PRO	Lúcia Almeida
O Diretor da DEA		José Alves Monteiro

Tipo	316	N.º SAP	10005040158	N.º de Ordem no Projeto	xxx	Versão	00
Folha	8/9	Desenho	33				

