


SIMBOLOGIA

| SÍMBOLOS | DESIGNAÇÃO |
|----------|-------------------------------|
| | TUBAGEM EMBEBIDA OU ENTERRADA |
| | VÁLVULA DE SECCIONAMENTO |
| | TUBAGEM EM POLIETILENO |


NOTAS

1) - ESTE DESENHO SERVE APENAS PARA A ESPECIALIDADE A QUE SE REFERE, NÃO DEVERÁ SER USADO COMO DESENHO DE ARQUITECTURA.

MATERIAL A USAR:
PEAD SDR11-NPEN 1555

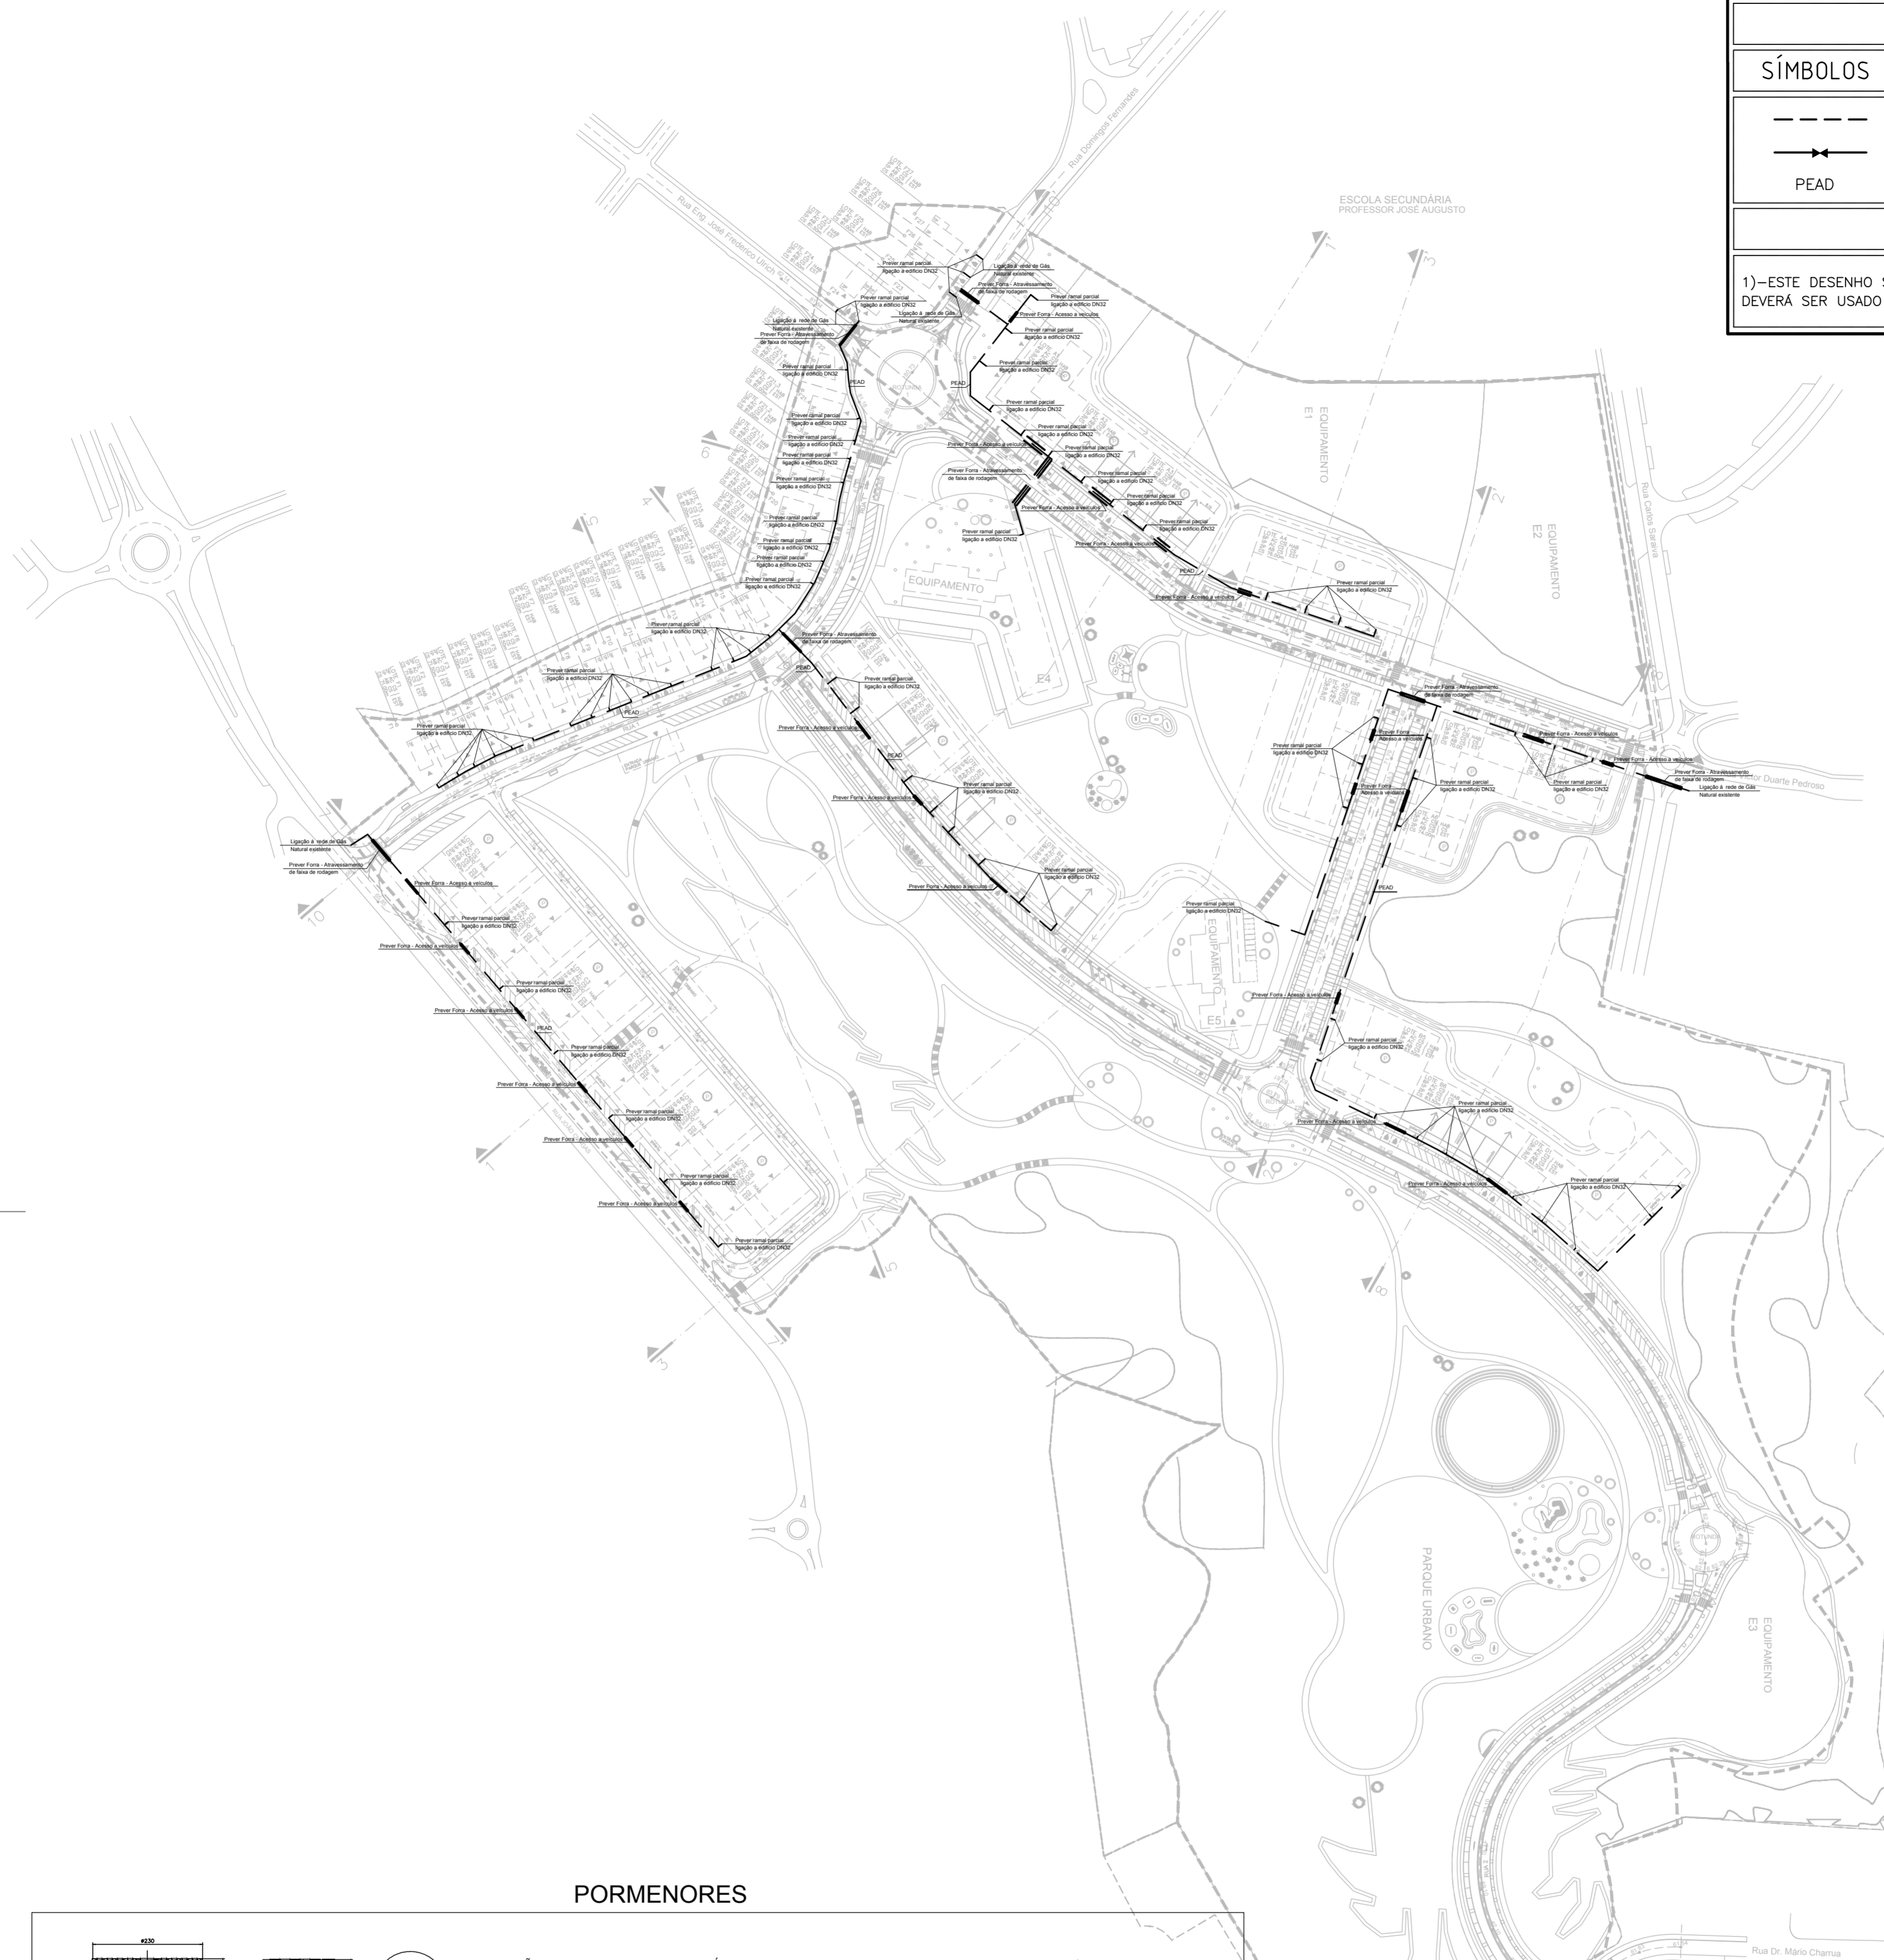

PORMENORES

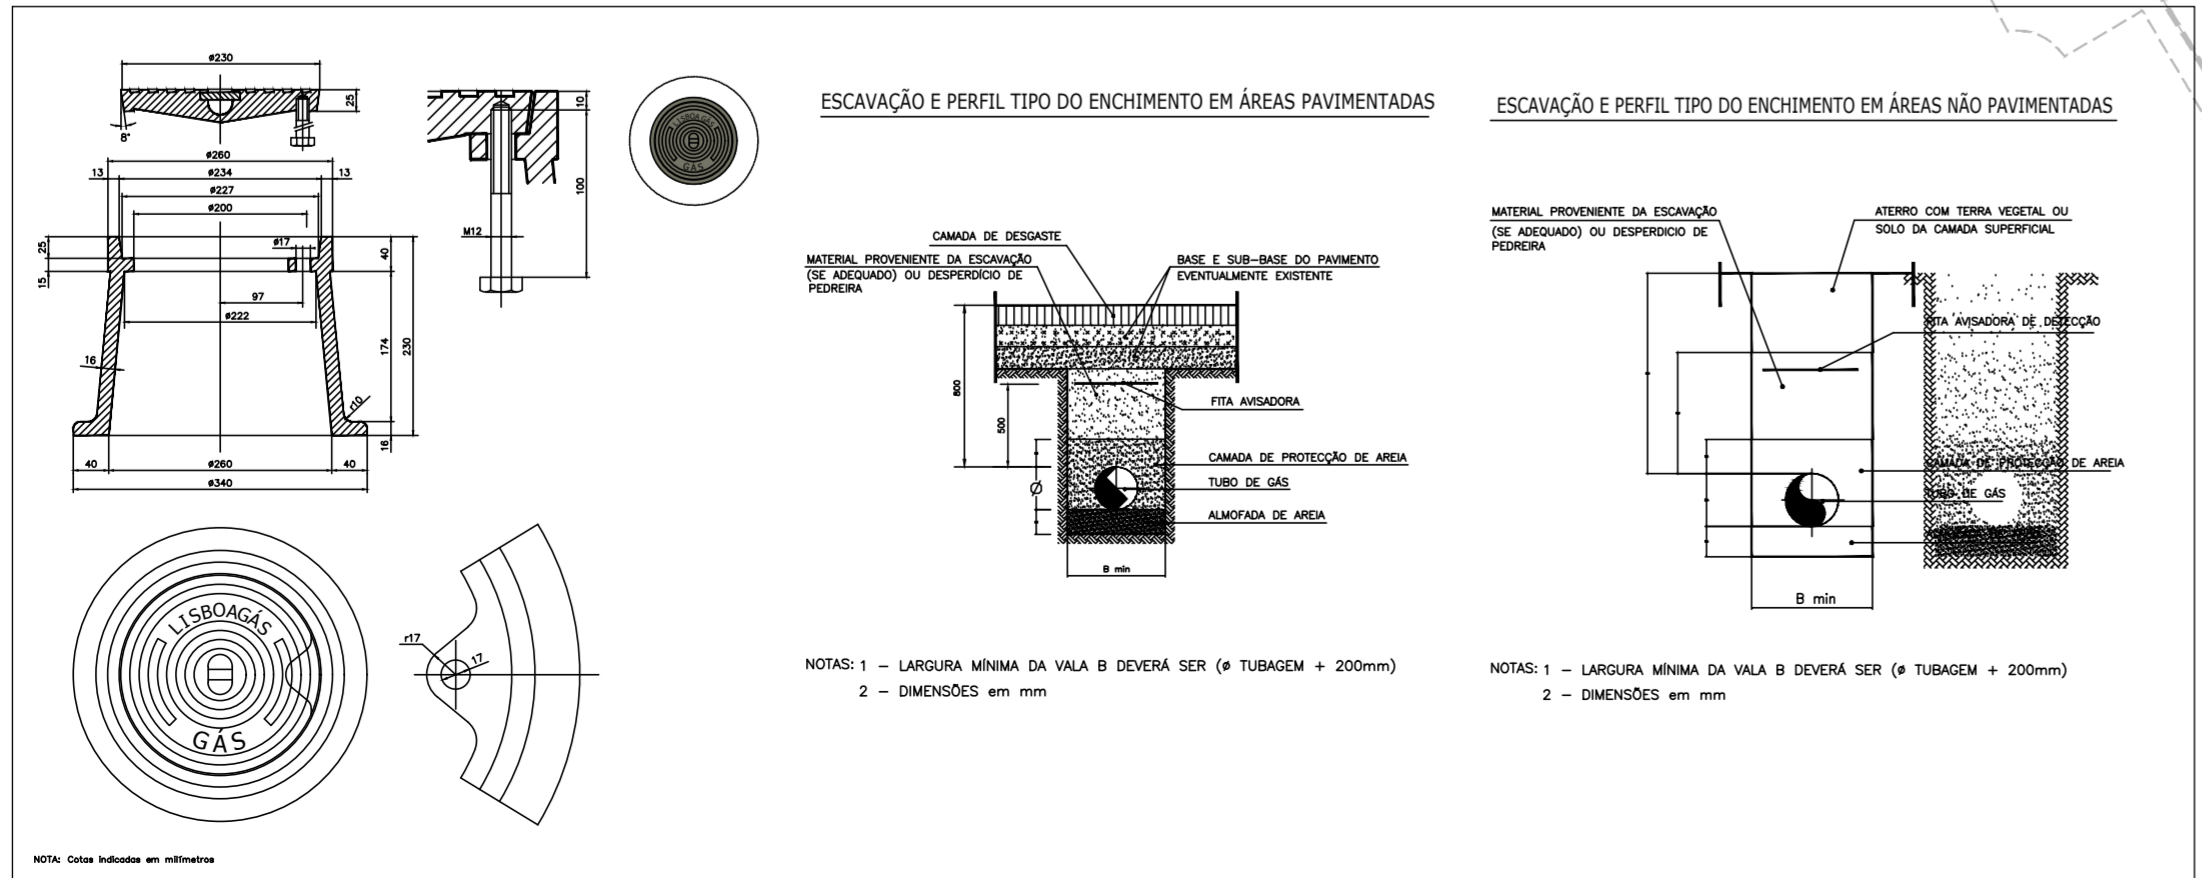

Entidade

Coordenação Geral - Desenvolvimento do Projeto de Loteamento

DMOTDU
DIREÇÃO MUNICIPAL DE ORDENAMENTO DO TERRITÓRIO E DESENVOLVIMENTO URBANO

Assessoria Técnica na Elaboração do Projeto de Loteamento

SARAIVA+ASSOCIADOS
25 Years. We are just starting.

Estudo Prévio REDE VÁRIA INFRAESTRUTURAS

Estudo Prévio TRATAMENTO PAISAGÍSTICO DOS ESPAÇOS EXTERIORES

PROFICO CONSULTORES DE ENGENHARIA

arqpaís paisagem e ambiente

Título do Projeto
LOTEAMENTO ESTAÇÃO RADIONAVAL COMANDANTE NUNES RIBEIRO

Localização
ANTIGA ESTAÇÃO RADIONAVAL COMANDANTE NUNES RIBEIRO, UNIÃO DAS FREGUESIAS DE ALGÉS LINDA-A-VELHA E CRUZ QUEBRADA - DAFUNDO, MUNICÍPIO DE OEIRAS

Fase
ESTUDO PRÉVIO

Título
REDE DE GÁS
TRAÇADO DE TUBAGEM

Alterado por
Ilima - 07/12/2023

Ficheiro
GAS-EP-PL 001_04.dwg

Data
20 JUNHO 2023

Escala
1/1500

Número do Desenho
GAS.LTM.0.001.1.04.0

Revisão
C.Int.

Assessoria Técnica: Paulo Santos, eng.º (53018)

Este desenho é propriedade intelectual dos seus autores, não podendo, sem prévia autorização ser reproduzido ou usado para qualquer fim e não ser a ele incluído. Este desenho foi desenvolvido com o auxílio do software AUTOCAD® devidamente licenciado de acordo com o "Contrato de Licença de Software Autodesk" da Autodesk, Inc.®