


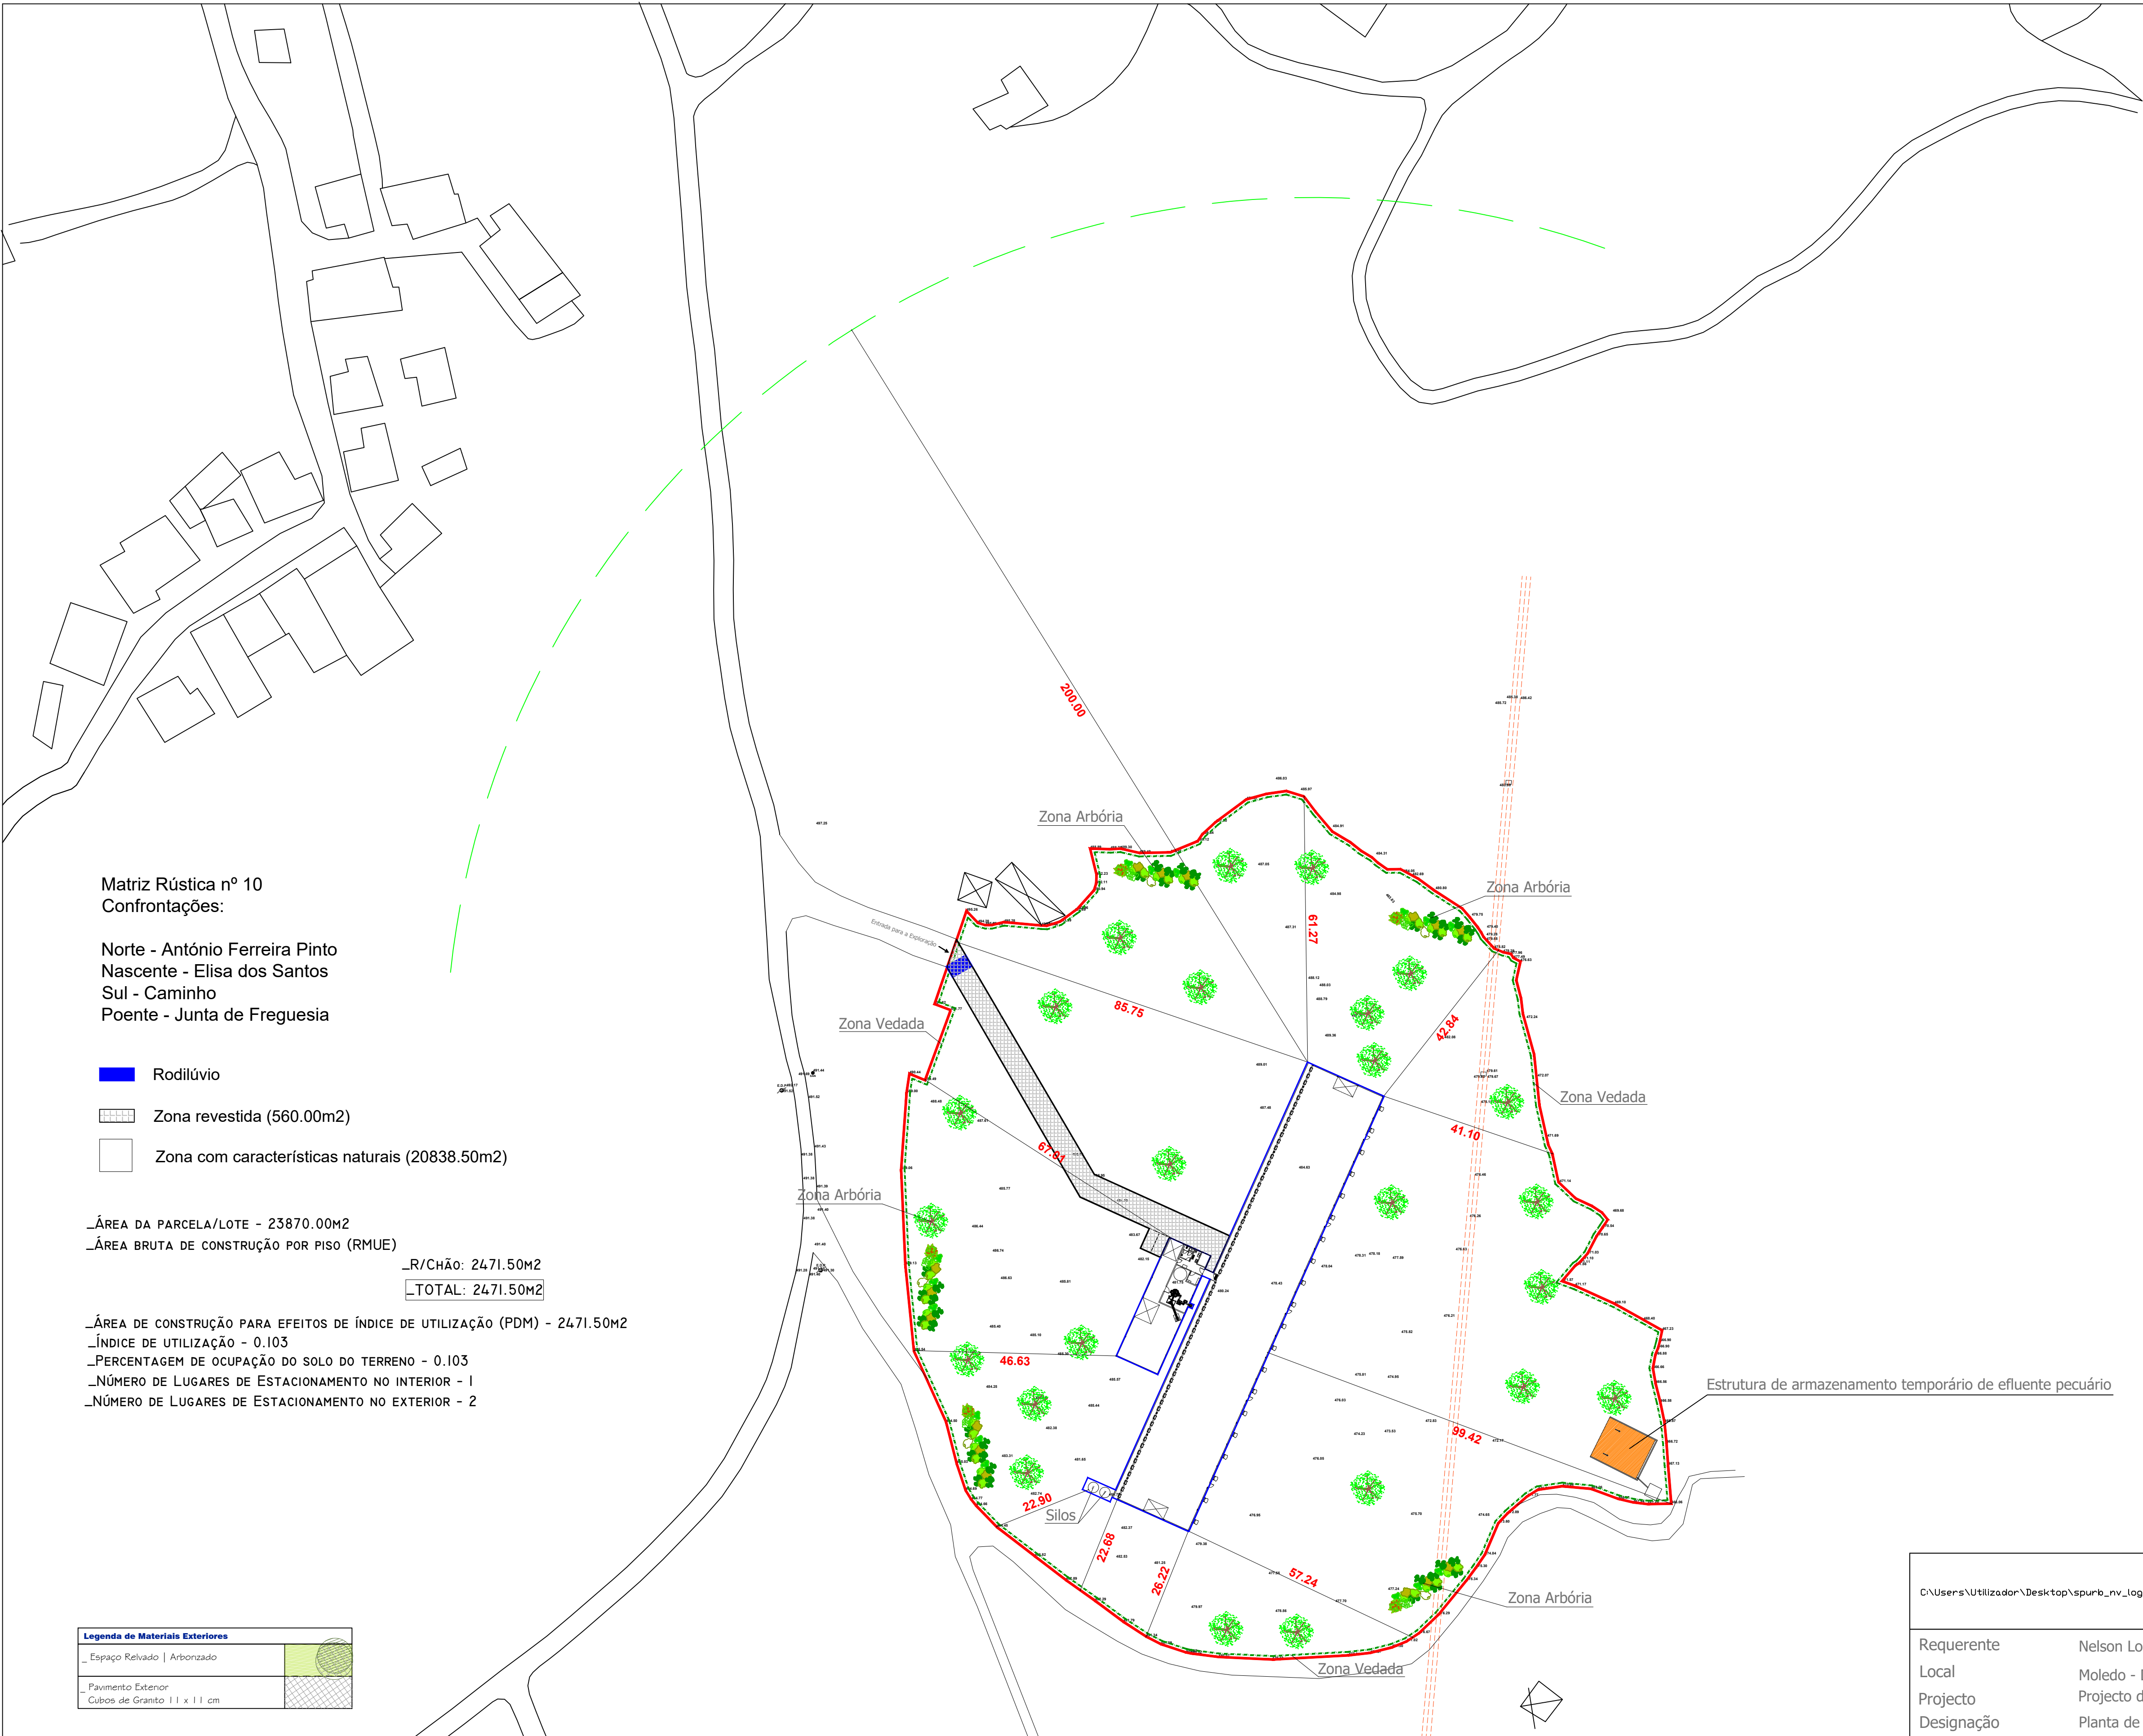

Simbologia:

500.00

Cota Altimétrica (m)

Caminho

Limite

Construção Existente

Anexo

Muro de Blocos

Muro de Pedra

Entrada

P.T.

Poste P.T.

E.D.P.

Poste EDP (B.T.)

SAN

Tampa de Saneamento

Áreas:

Área do terreno = 2 3 8 7 0 . 0 0 m2

Área de implantação = 2 4 7 1 . 5 0 m2

Orientação:

NORTE

C:\Users\Utilizador\Desktop\spurb_nv_Logos.jpg	Rua Cabo de Vila, nº 1 - 3570 - 011 Aguiar da Beira Telf. 232 687 188 Telm. 925 980 004 E-mail. geral@spurb.com	O Técnico
Requerente	Nelson Lopes Gomes	Escala: 1/1000
Local	Moledo - Dornelas - Aguiar da Beira	Data: Novembro - 2015
Projecto	Projecto de Arquitectura	Folha: 01
Designação	Planta de Localização	