

**LEGENDA**

ESCAVAÇÃO  
 ATERRO

**LEGENDA DO PERFIL:**


TERRENO EXISTENTE  
 PLATAFORMA

**NOTAS GERAIS:**

- TODAS AS COTAS E DIMENSÕES EM METROS;
- COTAS, COORDENADAS E DIMENSÕES DEVEM SER VERIFICADAS NO LOCAL;
- O PROJETISTA DEVERÁ SER AVISADO POR ESCRITO DE QUALQUER INCOERÊNCIA DO PROJETO;
- PROJETO DEVE SER VERIFICADO COM OUTROS PROJETOS DO SITE E EDIFÍCIOS;
- LOCAL A VERIFICAR NOS DETALHES DE CONSTRUÇÃO;
- SISTEMA DE COORDENADAS: ETRS\_89-TM\_06

**TABELA DE ELEVAÇÕES DA SUPERFÍCIE**

| Nº | COTA MÍNIMA | COTA MÁXIMA | COR |
|----|-------------|-------------|-----|
| 1  | -9.224      | -6.000      | ■   |
| 2  | -6.000      | -3.000      | ■   |
| 3  | -3.000      | -0.500      | ■   |
| 4  | -0.500      | -0.100      | ■   |
| 5  | -0.100      | 0.100       | ■   |
| 6  | 0.100       | 0.500       | ■   |
| 7  | 0.500       | 3.000       | ■   |
| 8  | 3.000       | 6.000       | ■   |
| 9  | 6.000       | 8.262       | ■   |

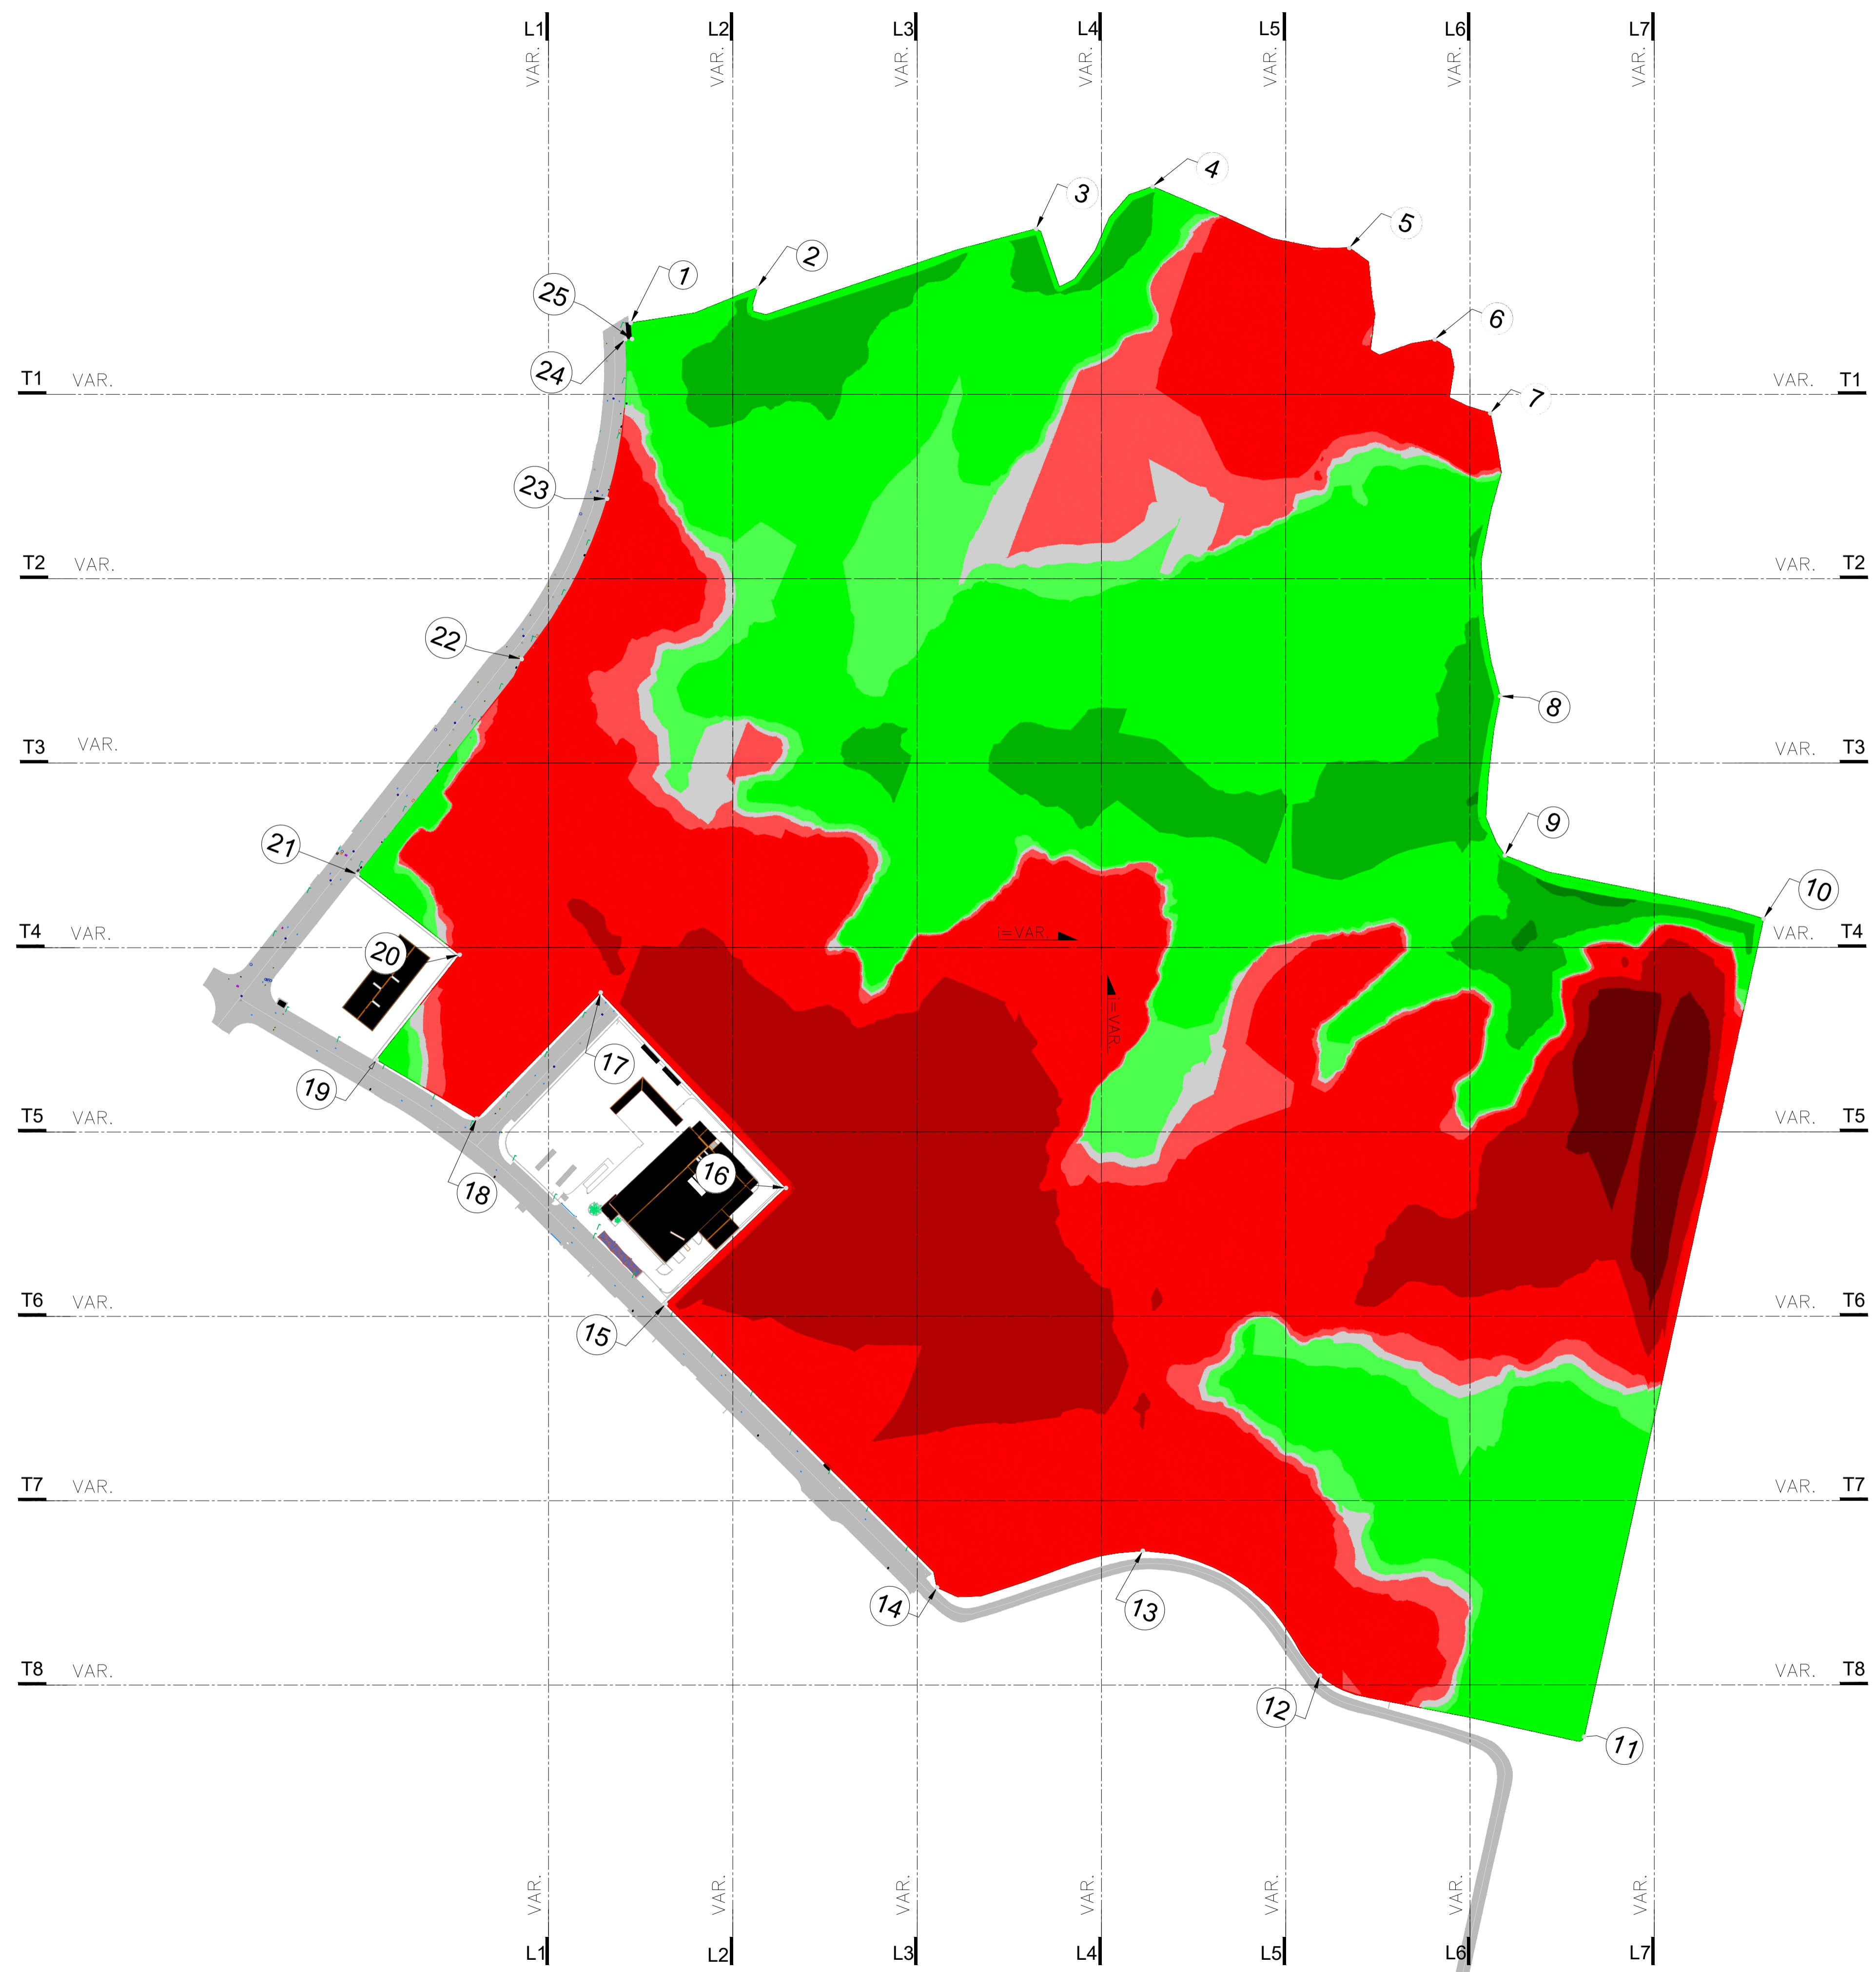

**LISTAGEM DE PONTOS - COORD. M/P**

| Nº DO PONTO | COORD. M    | COORD. P     | COTA  |
|-------------|-------------|--------------|-------|
| 1           | -60647.0310 | -129200.9683 | 24.01 |
| 2           | -60589.7327 | -129158.4377 | 20.95 |
| 3           | -60459.9744 | -129074.4345 | 19.41 |
| 4           | -60409.1952 | -129030.3572 | 19.37 |
| 5           | -60297.6765 | -129023.1607 | 23.00 |
| 6           | -60236.5435 | -129052.8974 | 22.14 |
| 7           | -60194.0652 | -129079.4680 | 22.99 |
| 8           | -60134.0701 | -129220.7274 | 16.29 |
| 9           | -60100.6948 | -129300.4837 | 16.54 |
| 10          | -59957.3232 | -129282.1713 | 12.99 |
| 11          | -59889.1101 | -129731.2593 | 0.00  |
| 12          | -60034.7720 | -129751.5814 | 21.32 |
| 13          | -60148.8136 | -129722.9268 | 22.72 |
| 14          | -60245.9147 | -129781.5904 | 23.00 |
| 15          | -60438.4906 | -129690.8896 | 26.54 |
| 16          | -60400.1390 | -129608.7022 | 26.82 |
| 17          | -60531.9946 | -129545.7850 | 27.00 |
| 18          | -60570.2544 | -129633.6787 | 25.95 |
| 19          | -60632.3269 | -129623.4629 | 23.68 |
| 20          | -60610.7390 | -129554.0876 | 26.42 |
| 21          | -60678.0993 | -129533.3186 | 23.00 |
| 22          | -60636.8193 | -129392.3410 | 26.00 |
| 23          | -60624.8004 | -129294.5604 | 26.00 |
| 24          | -60646.5509 | -129210.2813 | 24.18 |
| 25          | -60643.2239 | -129208.8447 | 24.08 |

| Rev. | Data       | Descrição       | SMC |
|------|------------|-----------------|-----|
| 00   | 10-04-2024 | EMISSÃO INICIAL |     |



**AURORA**  
LITHIUM

Projeto  
**UNIDADE INDUSTRIAL DE CONVERSÃO DE LÍCIO**

Fase  
**PROJETO DE EXECUÇÃO**

Designação  
**TERRAPLENAGEM PLANTA GERAL**

PÁG. 1/1

|                                           |              |
|-------------------------------------------|--------------|
| Escalas : 1:2000                          | Projeto :    |
| Data : 10-04-2024                         | Desenhado :  |
| Processo : T2023-594-01                   | Verificado : |
| Ficheiro : T2023-594-01-EX-TRA-00-001.dwg | Aprovado :   |

Desenho Nº **EX-TRA-00-001** Revisão **00**

Este desenho é propriedade do GRUPO QUADRANTE, não podendo ser utilizado ou reproduzido no todo ou em parte, ou comunicado a terceiros, sem a sua expressa autorização. Este desenho só é válido para construção depois de devidamente assinado.