
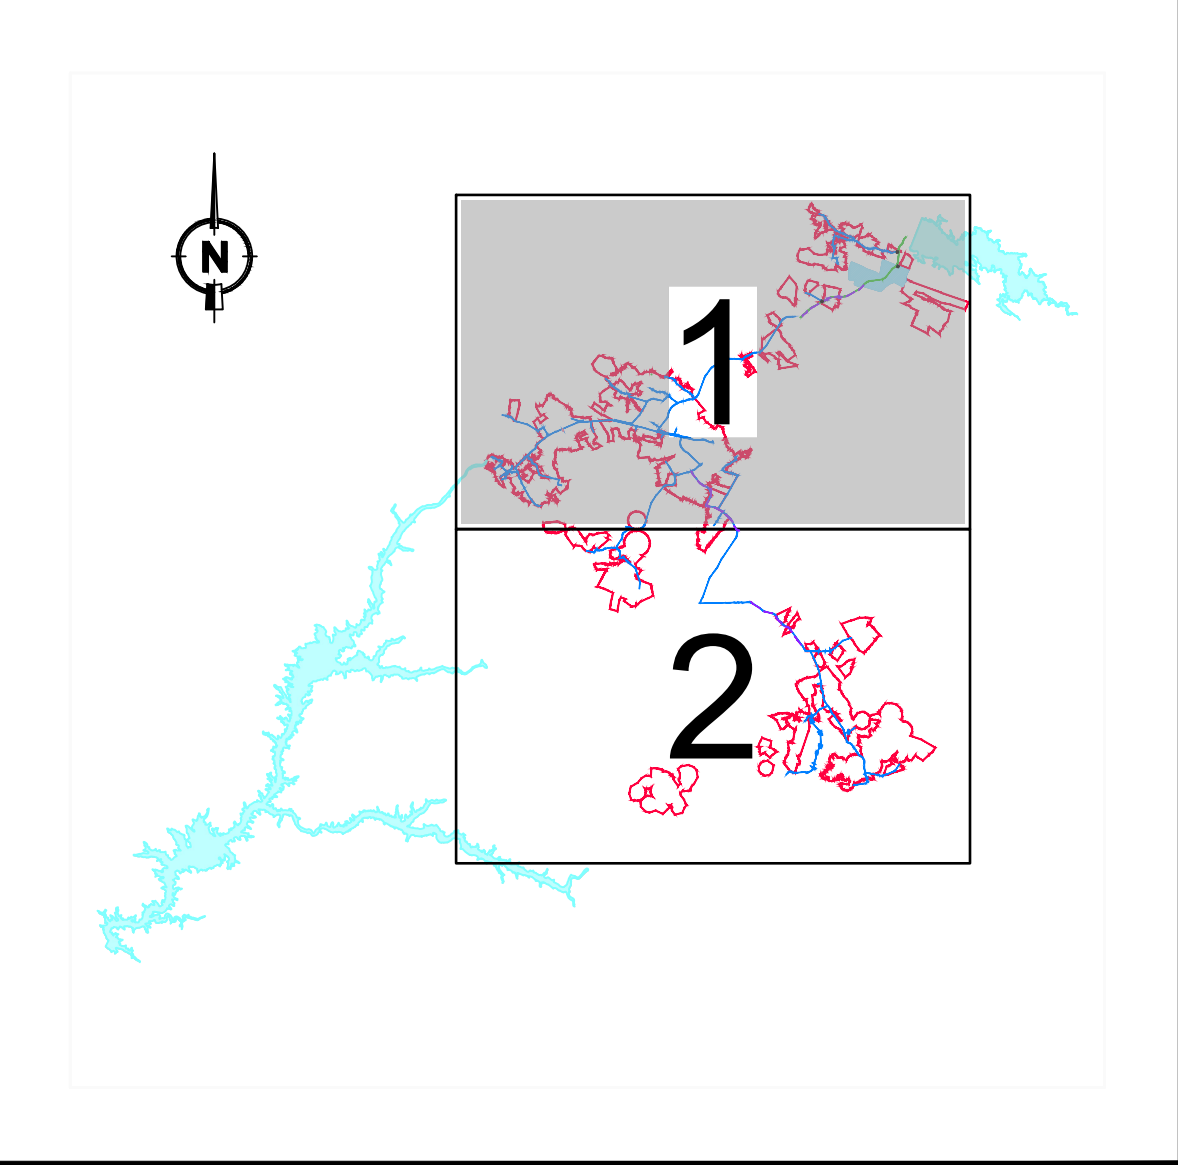


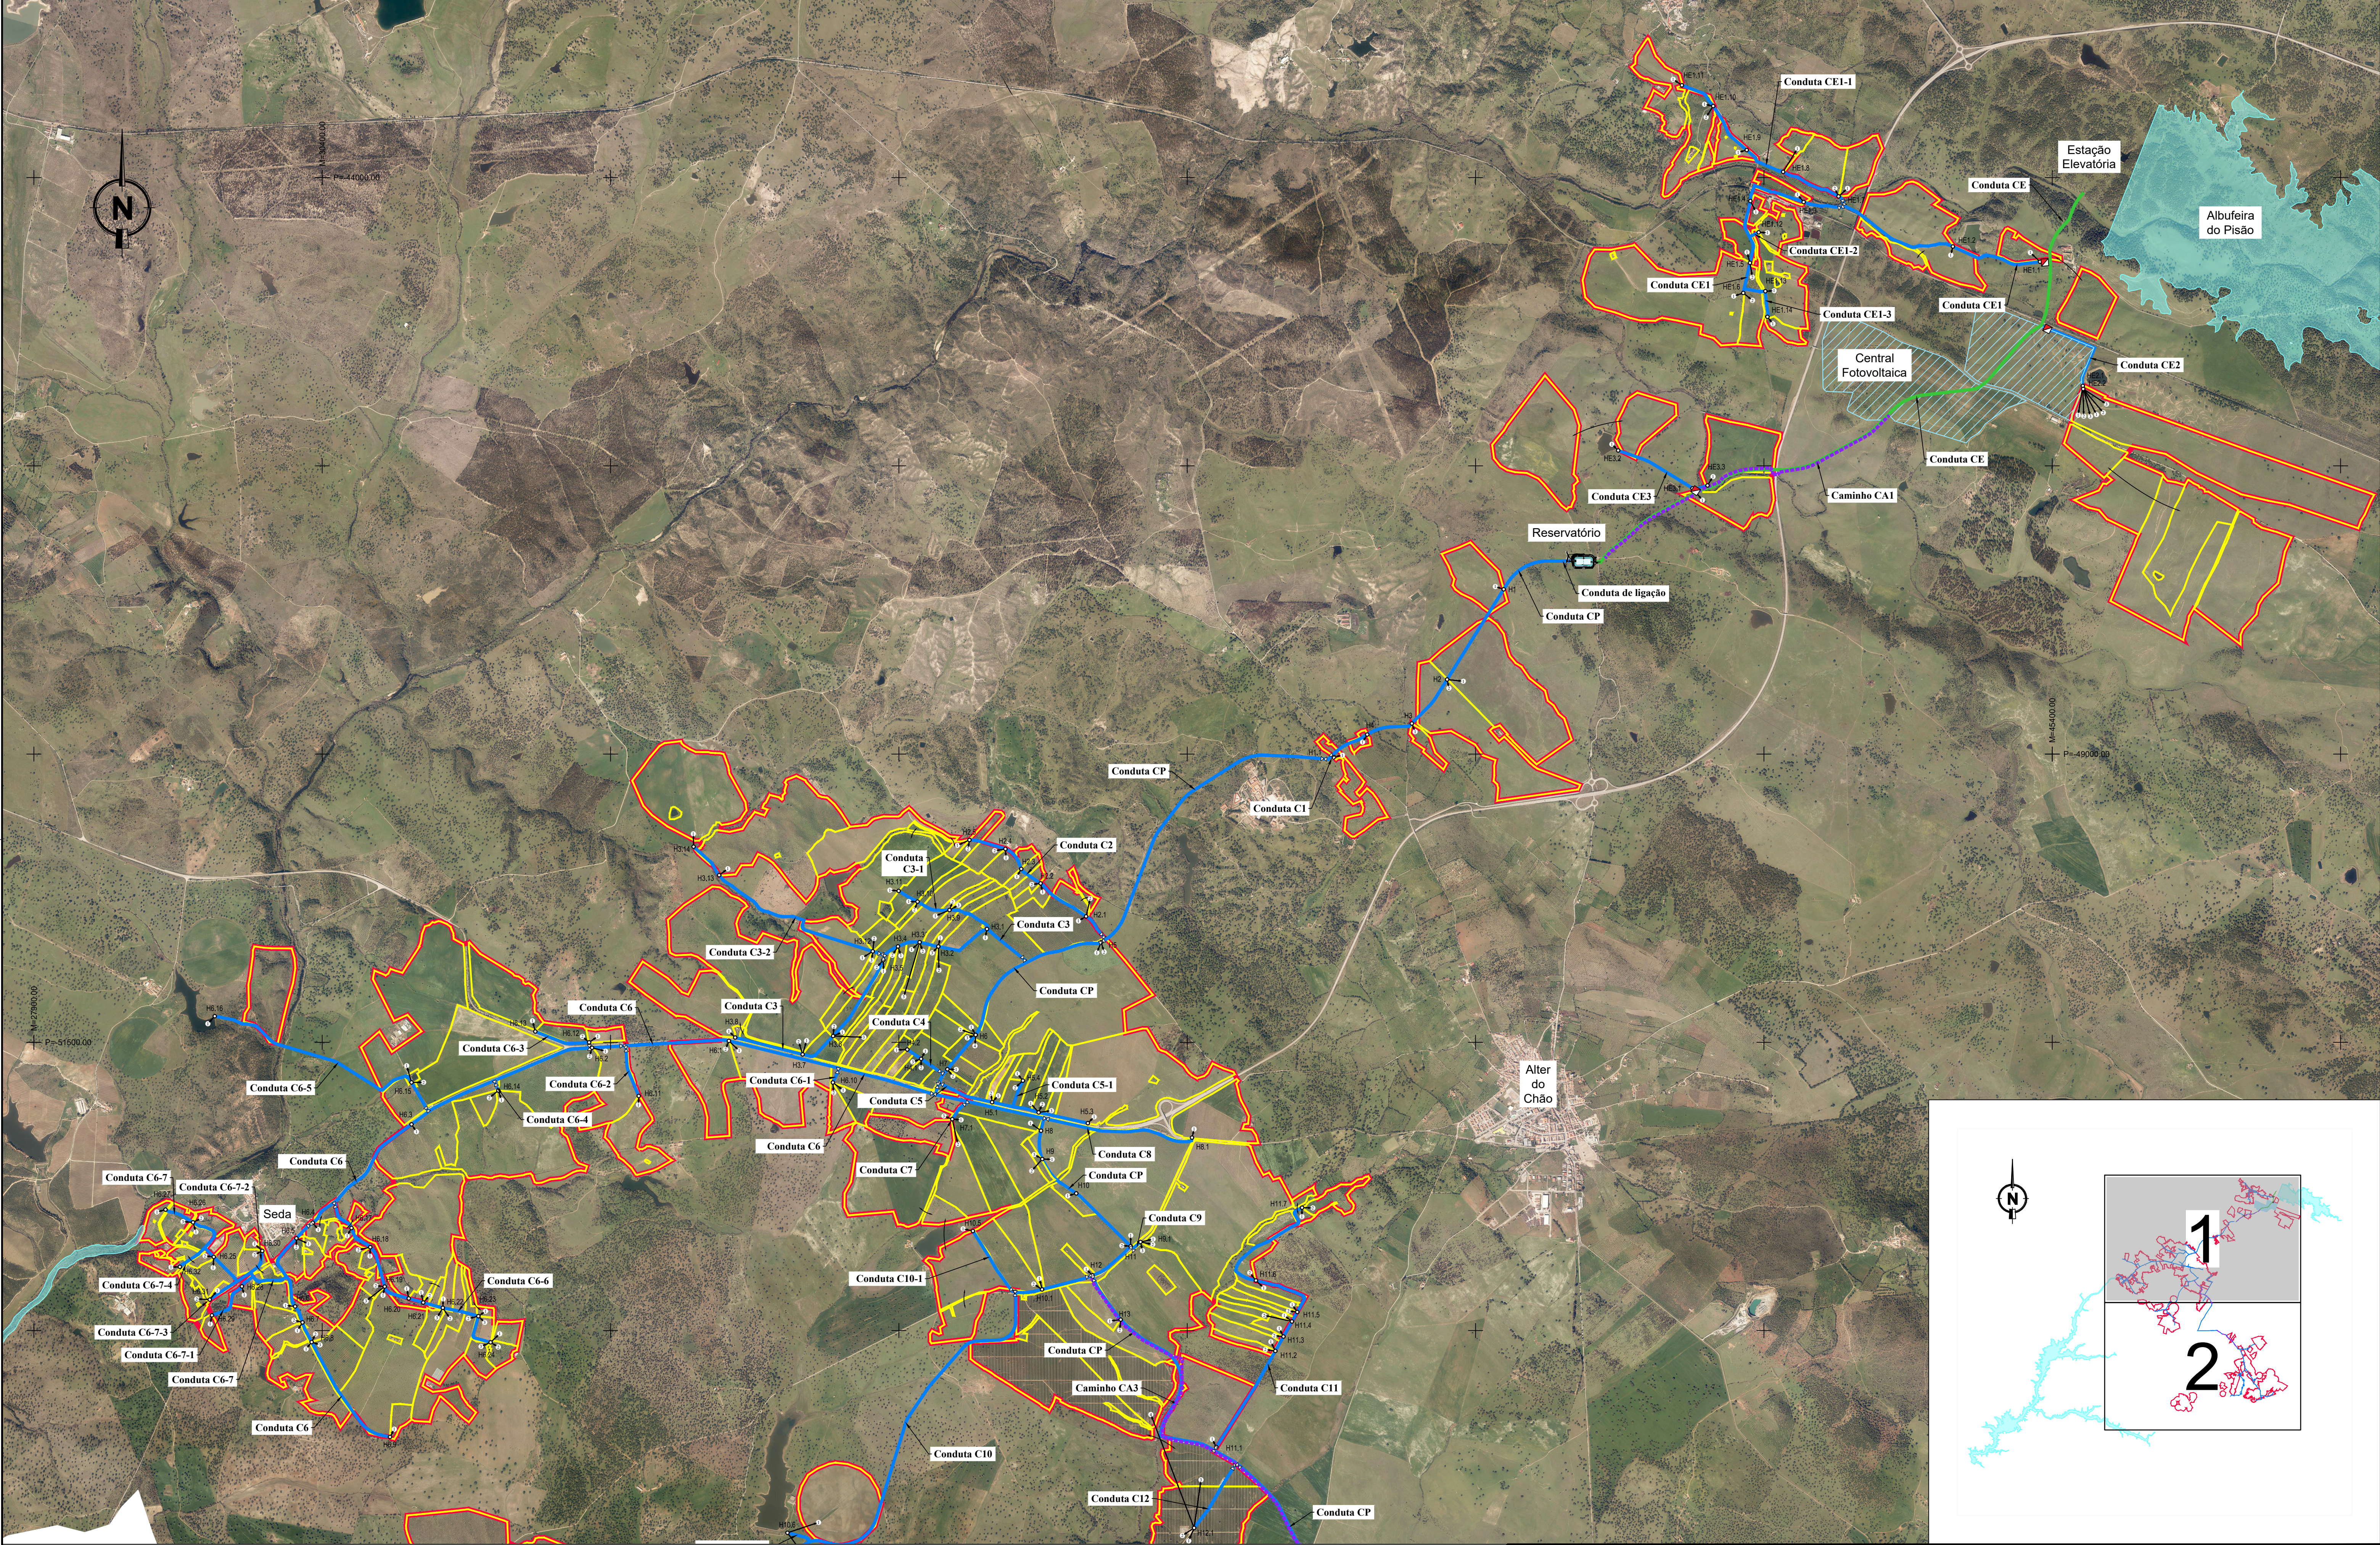

CONVENÇÕES

- Perímetro de Rega

- Rede de rega

- Unidade de Rega

- Conduta elevatória

- Boca de rega

- Rede viária

- Válvula de seccionamento

- Hidrante

- Estação de filtração

Sistema de Referência: PT-TM06/ETRS89

Elipsóide: GRS80

Projeção: Transversa de Mercator

Datum Geodésico: ETRS89

1	Revisão geral	CP	SA	Junho 2023
Revisão	Designação	Desenhou	Aprovou	Data
Fase	PROJETO DE EXECUÇÃO			
Projecto	S. Azevedo	Desenho	Cecília Passos	Aprova
Código do Ficheiro:	C871-REG-PE-102-R1	Contrato:	C871	Escalas
				1:25 000

DGADR

DIREÇÃO-GERAL DE AGRICULTURA E DESENVOLVIMENTO RURAL

PROJETO DE EXECUÇÃO DE INFRAESTRUTURAS DE REGADIO DO APROVEITAMENTO HIDROAGRÍCOLA DO CRATO

REDE DE REGA. BLOCO DE ALTER DO CHÃO

PLANTA GERAL DA REDE DE REGA

(Folha 1/2)

Campo d'Água


Engenharia e Gestão, Lda.

Desenho n.º

Revisão

002

1

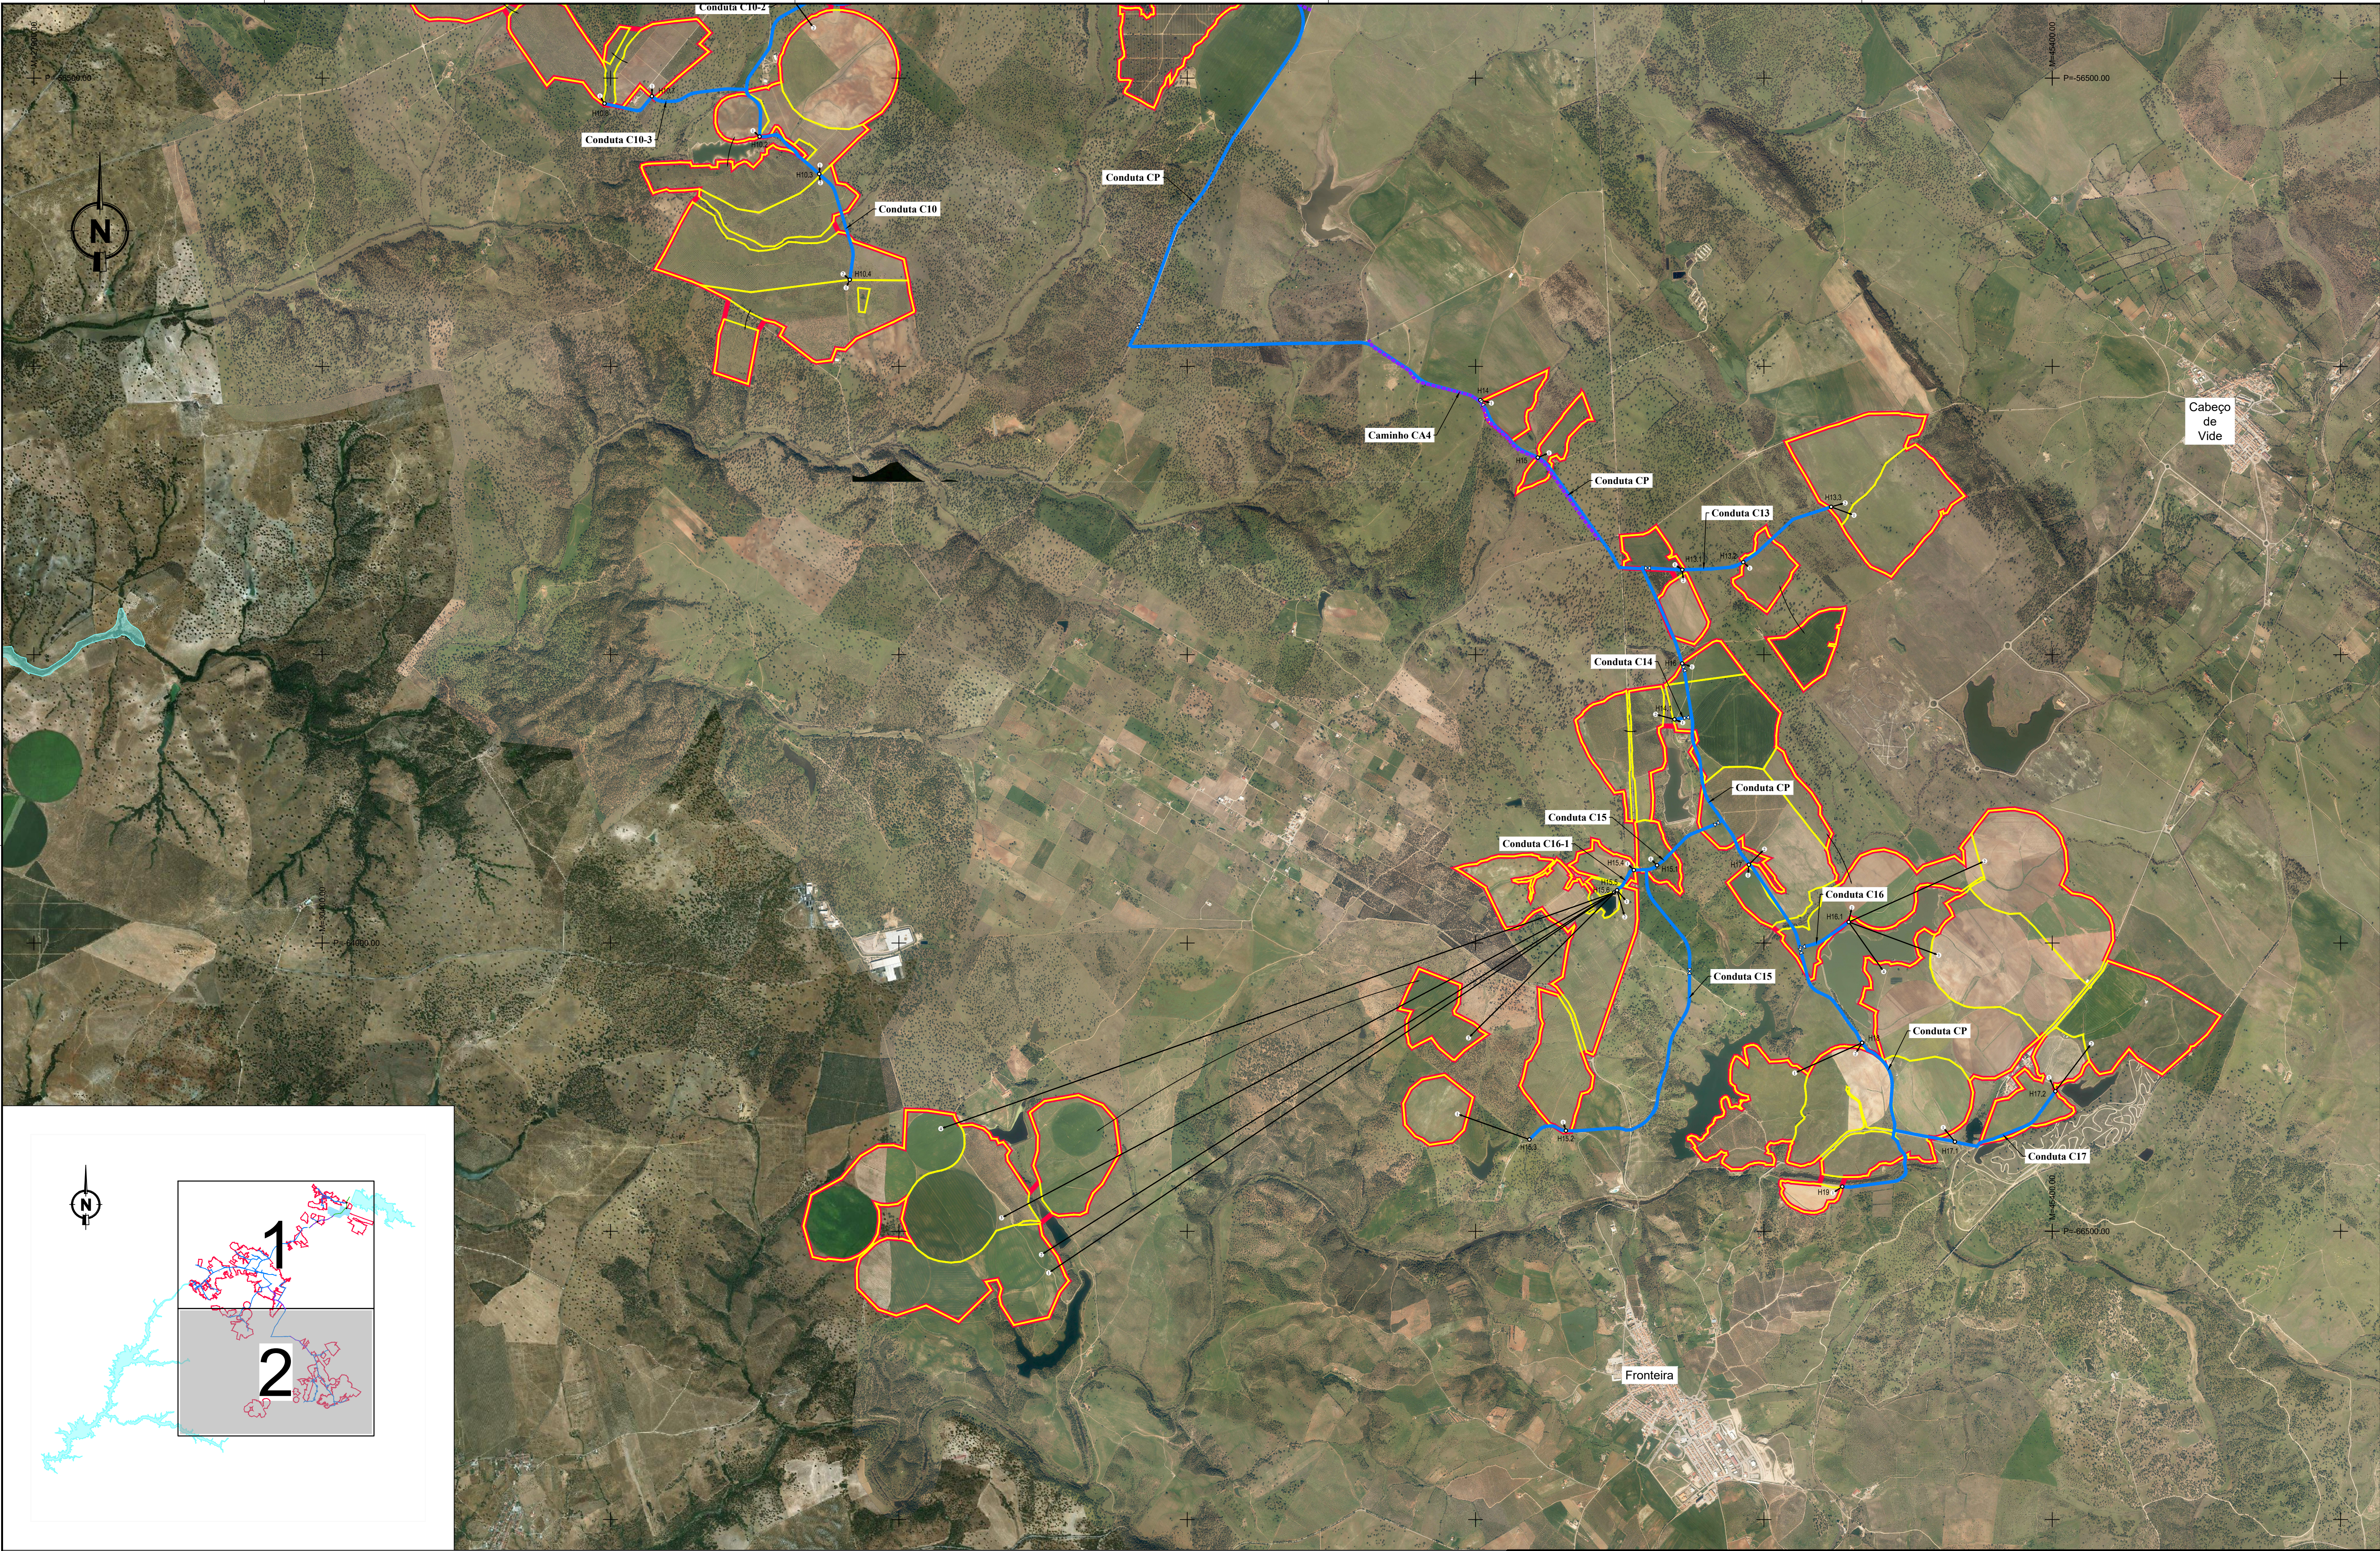

CONVENÇÕES

- Perímetro de Rega
- Unidade de Rega
- Rede de rega
- Condução elevatória
- Rede viária
- Estação de filtração
- Hidrante
- Boca de rega
- Válvula de seccionamento

Sistema de Referência: PT-TM06/ETRS89
Elipsóide: GRS80
Projeção: Transversa de Mercator
Datum Geodésico: ETRS89

1	Revisão geral	CP	SA	Junho 2023
Revisão	Designação	Desenhado	Aprovado	Data
Fase	PROJETO DE EXECUÇÃO			
Projecto	S. Azevedo	Desenhado	Cecília Passos	Aprovado
Projecto	Margarida Barrão	Desenhado	Sofia Azevedo	Aprovado
Código do Ficheiro:	C871-REG-PE-102-R1	Contrato:	C871	Escalas
				1:25 000

DIREÇÃO-GERAL DE AGRICULTURA E DESENVOLVIMENTO RURAL	
PROJETO DE EXECUÇÃO DE INFRAESTRUTURAS DE REGADIO DO APROVEITAMENTO HIDROAGRÍCOLA DO CRATO	
REDE DE REGA. BLOCO DE ALTER DO CHÃO	
PLANTA GERAL DA REDE DE REGA (Folha 2/2)	