


VÉRTICES DA ÁREA A LICENCIAR		
Coordenadas no Sistema PT-TM06/ETRS89		
Vértices	M(m)	P(m)
1	17873.87	128218.63
2	17879.08	128224.44
3	17891.03	128230.54
4	17908.79	128231.73
5	17943.28	128227.46
6	17974.70	128236.74
7	18014.45	128236.32
8	18041.45	128235.10
9	18055.14	128216.45
10	18063.53	128208.56
11	18098.36	128186.49
12	18117.73	128176.09
13	18147.03	128204.02
14	18179.42	128214.70
15	18202.28	128204.42
16	18196.93	128194.70
17	18191.37	128182.61
18	18176.87	128153.83
19	18160.15	128116.81
20	18151.92	128093.91
21	18144.14	128080.05
22	18138.12	128071.82
23	18128.13	128056.73
24	18112.87	128035.49
25	18065.14	127965.42
26	18059.66	127957.62
27	18055.27	127953.38
28	18048.68	127947.11
29	18042.93	127944.12
30	18038.91	127941.79
31	18025.66	127935.43
32	18012.87	127930.11
33	17992.02	127922.45
34	17932.69	127899.97
35	17924.51	127922.35
36	17917.94	127941.63
37	17918.08	127955.79
38	17919.22	127983.23
39	17882.94	127979.50
40	17868.84	127984.50
41	17849.01	128008.61
42	17837.44	128019.22
43	17848.80	128033.95
44	17851.31	128040.76
45	17855.08	128052.48
46	17857.34	128062.11
47	17859.87	128075.20
48	17860.05	128081.74
49	17859.96	128089.92
50	17865.00	128116.83
51	17866.11	128124.45
52	17863.16	128138.70
53	17863.16	128150.07
54	17864.60	128165.84
55	17864.51	128173.31
56	17865.02	128180.67
57	17871.21	128207.38

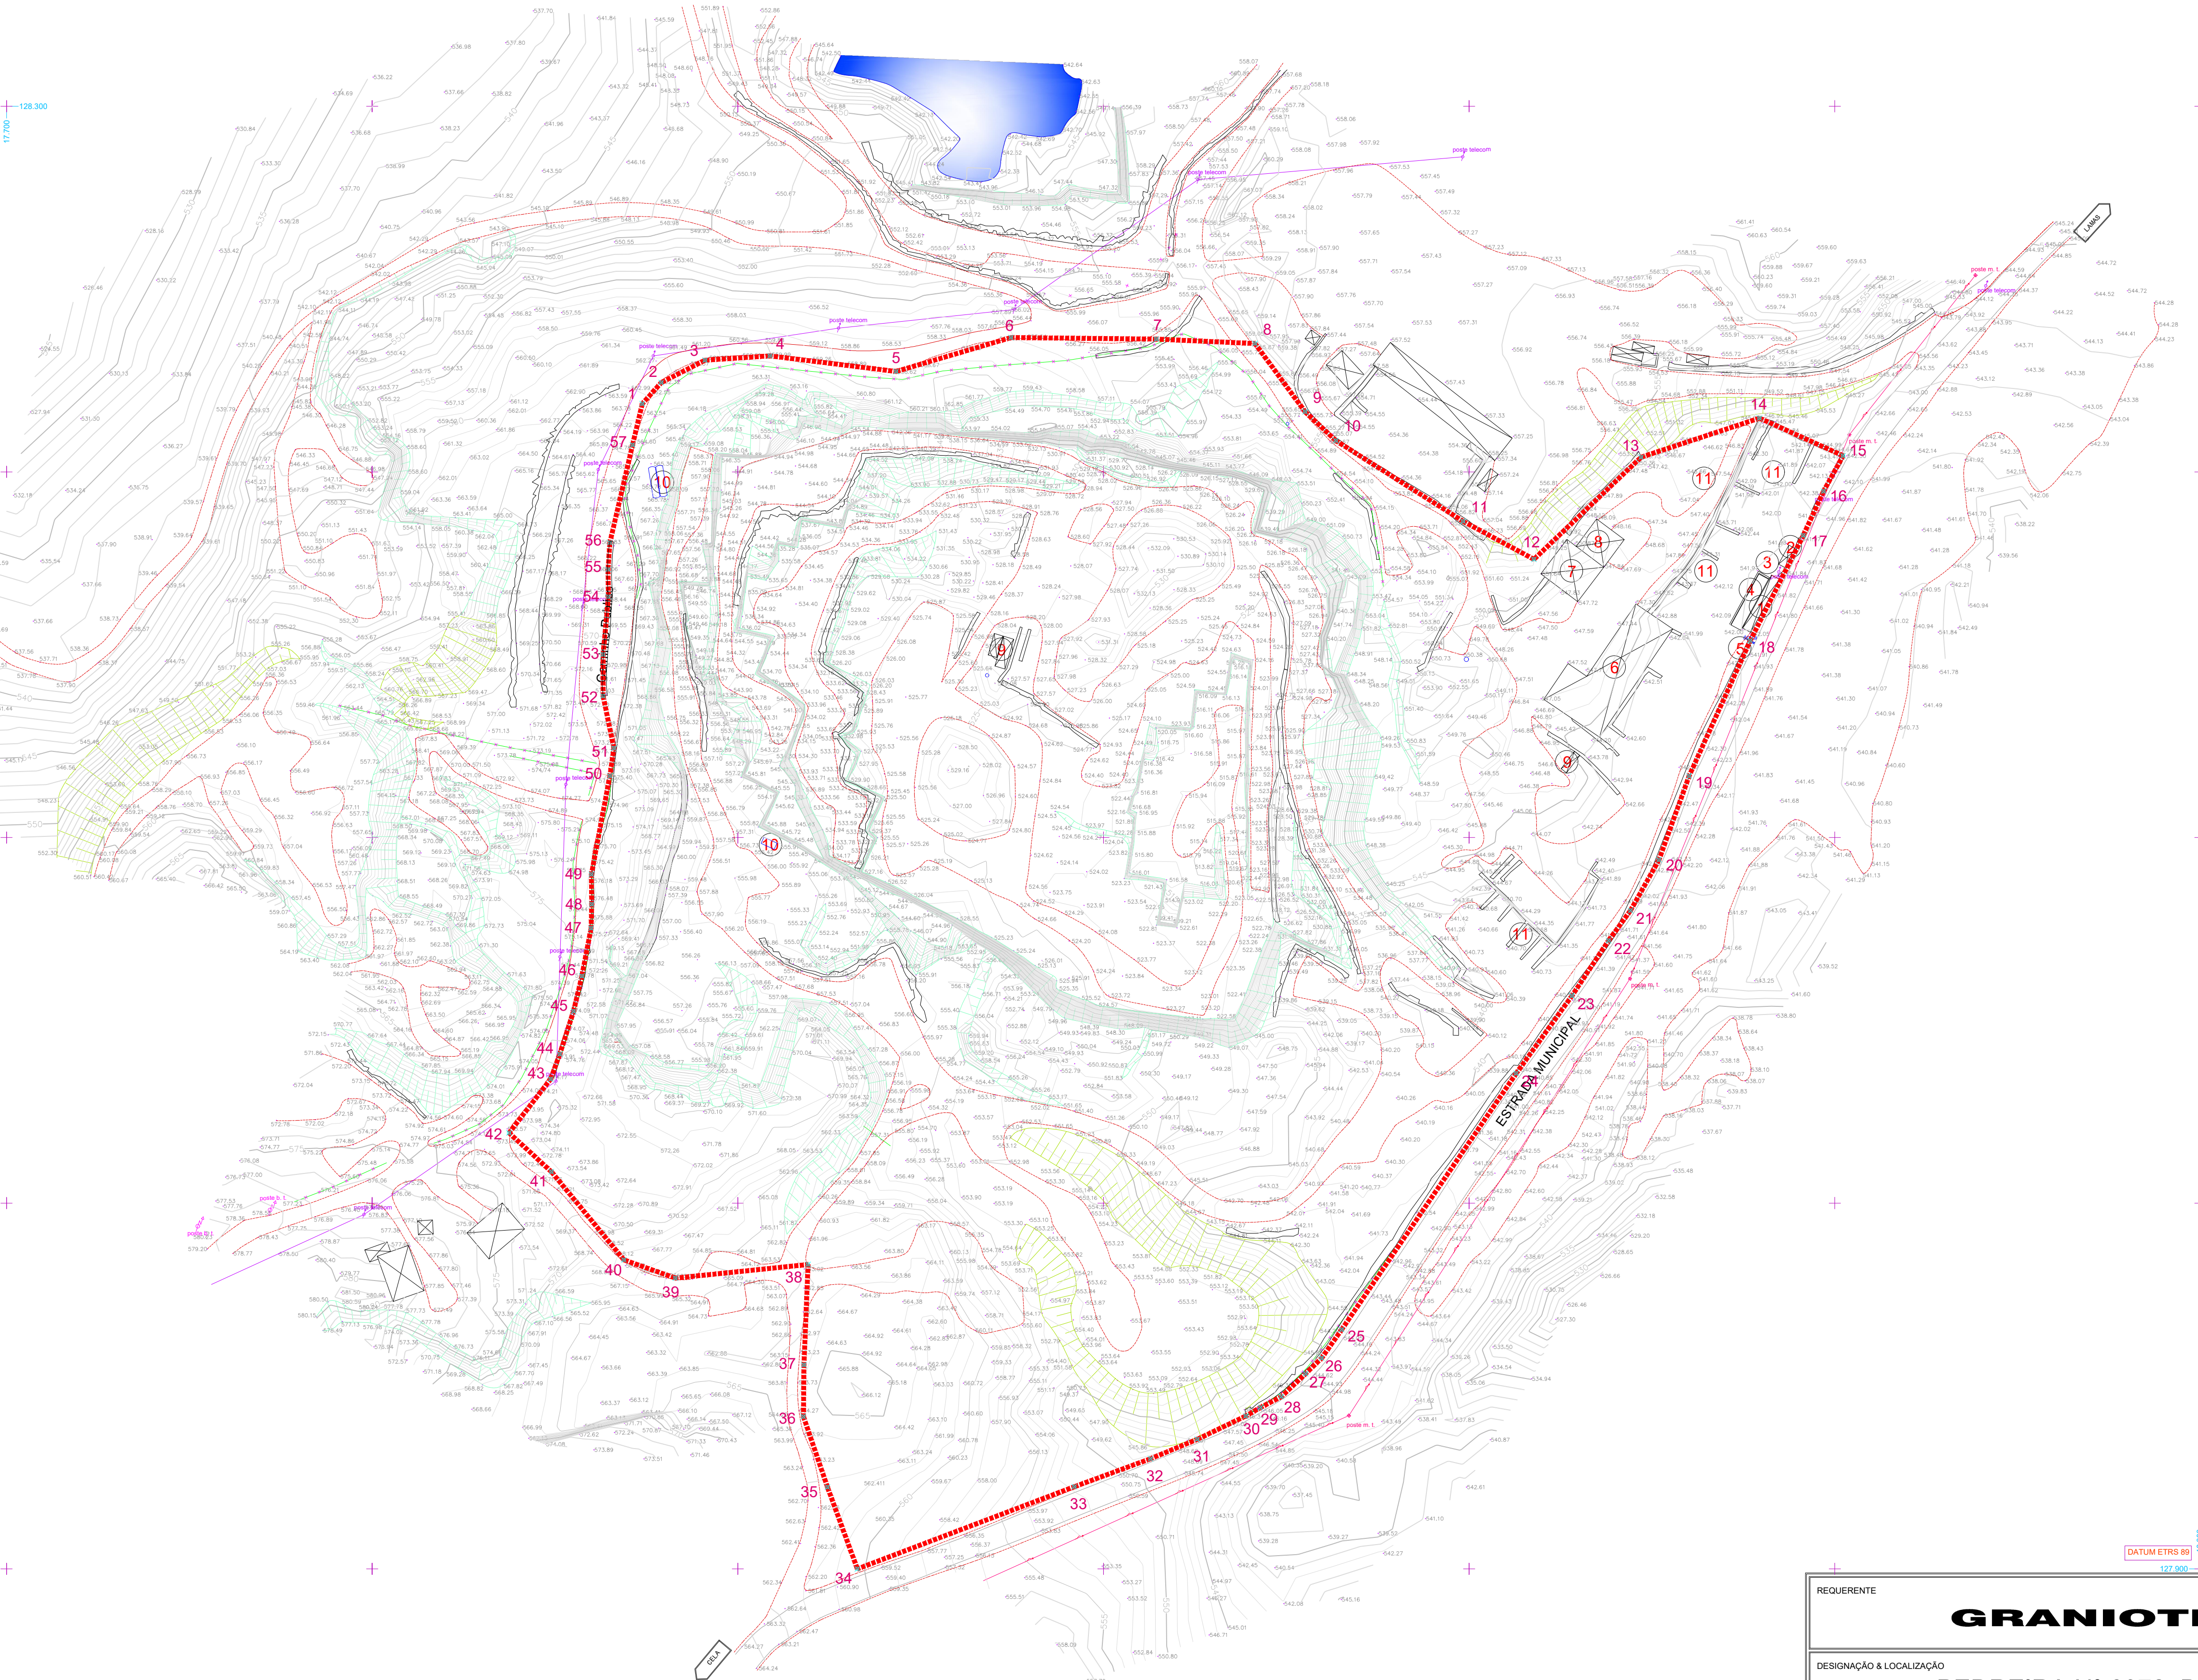

LEGENDA:

- ÁREA A LICENCIAR - 76.115 m2
- Escritório-Sanitários-Primeiros Socorros
- Armazen-Arrecadação
- Balneários
- Fossa séptica estanque
- Balança
- Rede Publica de Abastecimento de Água
- Telheiro dos cubos
- Casa de Máquinas
- Parque de Viaturas
- Arrumos
- Reservatório de Água para Fins Industriais
- Stock de Material
- Vedação existente
- Linha de média tensão

REQUERENTE		GRANIOTELO, S. A.	
DESIGNAÇÃO & LOCALIZAÇÃO		PEDREIRA Nº 6072, DENOMINADA "SOUTELA"	
		Freguesia de Moledo - Concelho de Crastro Daire	
ESCALAS	1/1.000	DESIGNAÇÃO:	DESENHO Nº
		PLANTA TOPOGRÁFICA 08/2024	05
DIRETÓRIO:	DATA	PROJ.	
	Agosto 2024	DES.	
		APROV.	