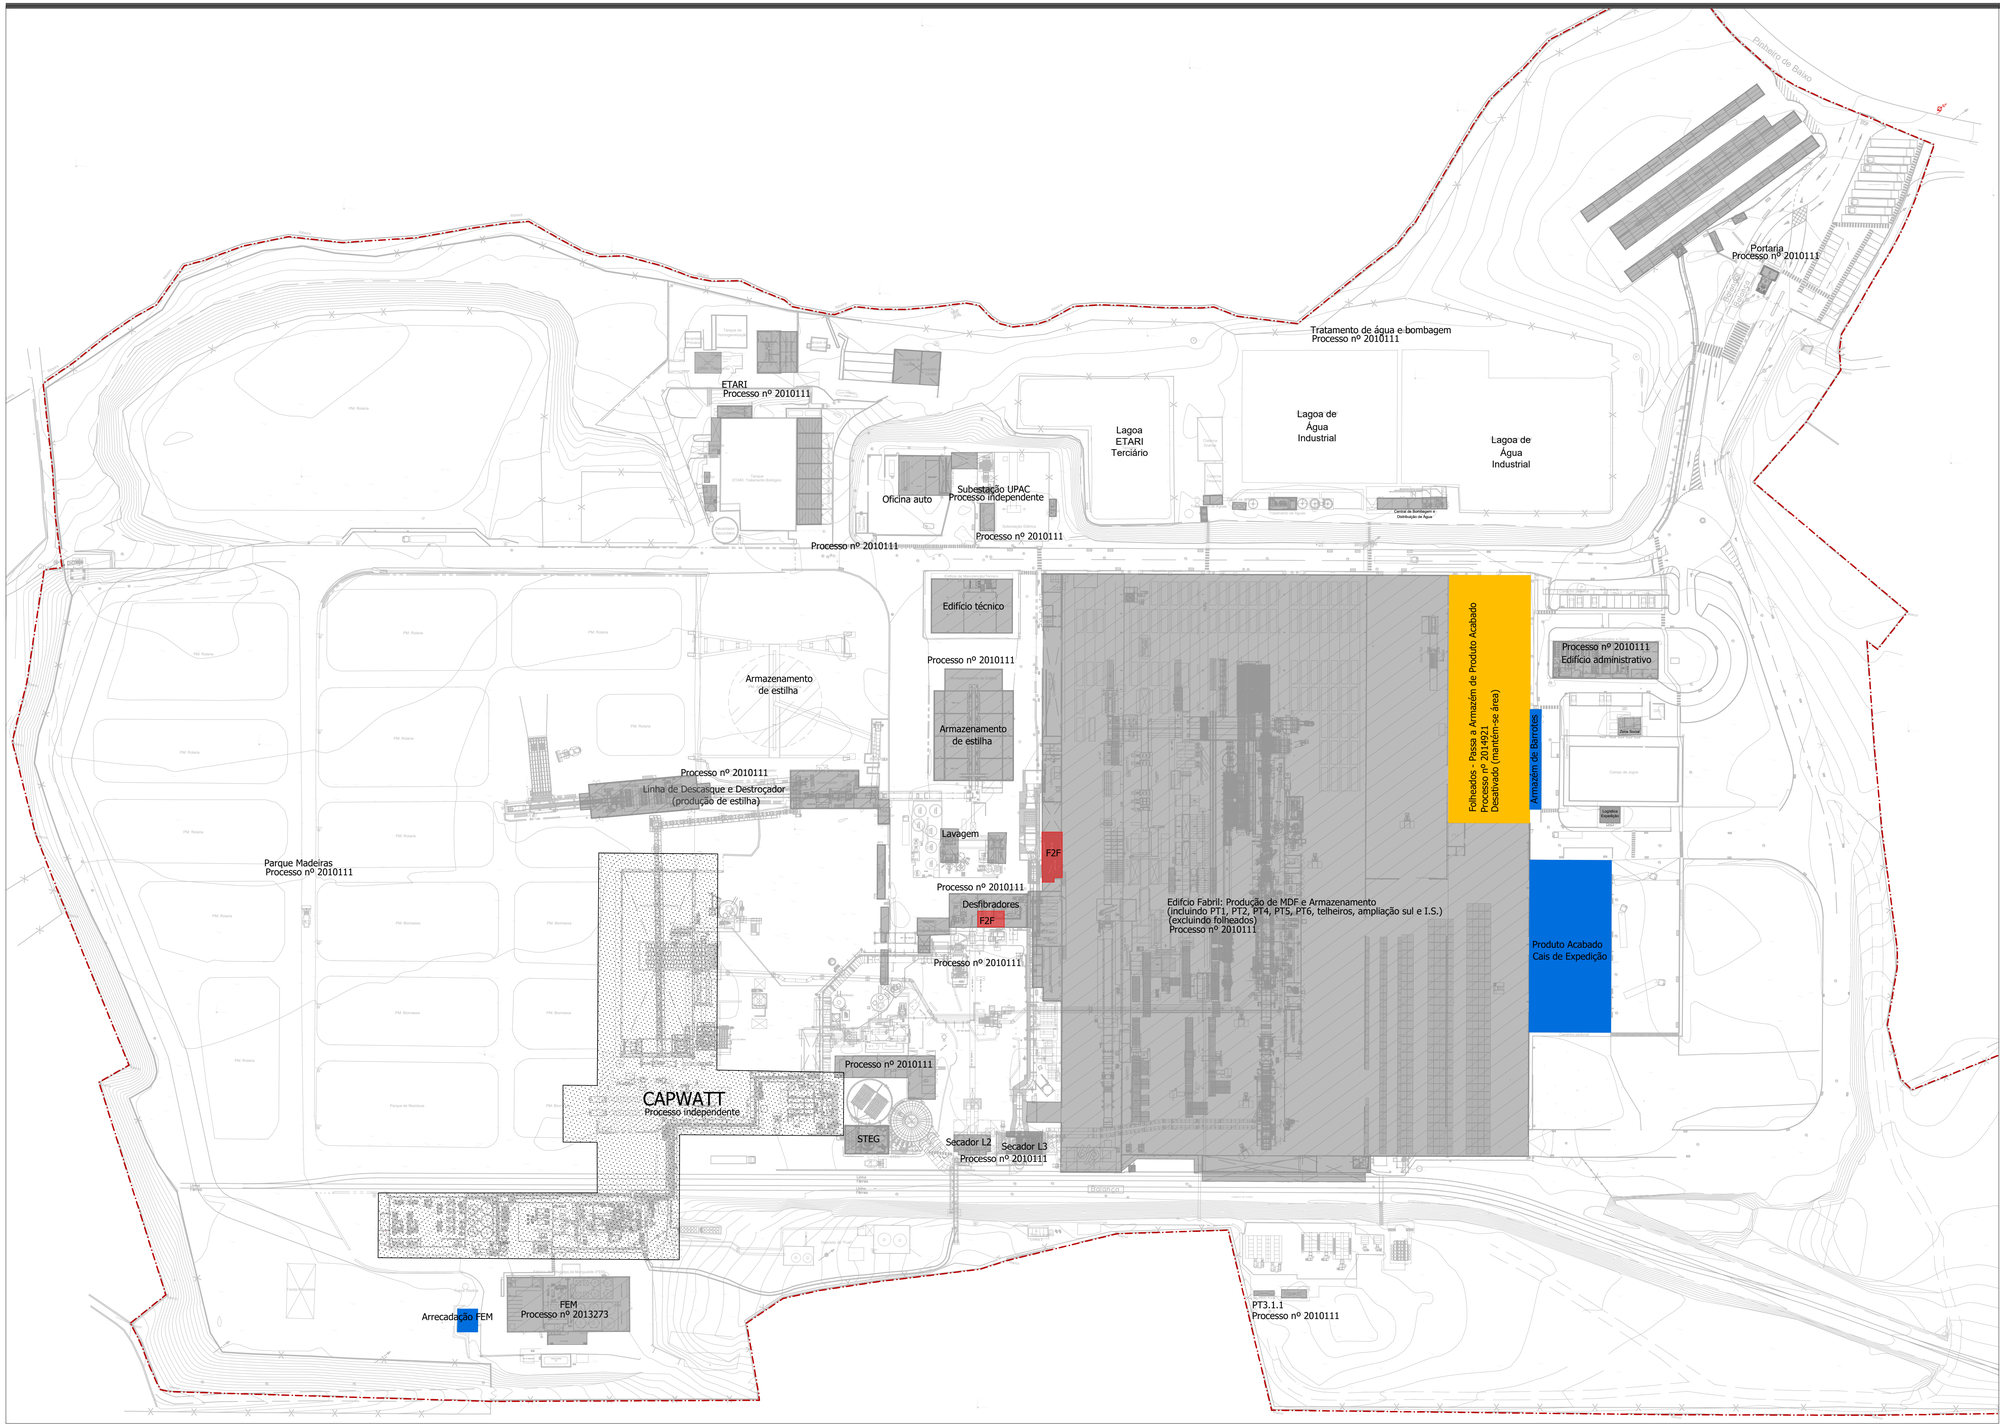

L E G E N D A

- LIMITE DO LOTEAMENTO - 2º ADITAMENTO AO LOTEAMENTO = 291.049,15m²
- NÃO CONSTRUÍDO E NÃO LICENCIADO
- CONSTRUÍDO E LICENCIADO: DESATIVADO
- CONSTRUÍDO E NÃO LICENCIADO
- CONSTRUÍDO E LICENCIADO: A MANTER
- CAPWATT
  Processo independente

PROCESSO nº 2010111 = 44.226,76m²(Geral)

PROCESSO nº 2013273 = 919,19m² (FEM)

PROCESSO nº 2014921 = 2.730,00m² (Folheados)

REQUERENTE:	SONAE ARAUCO PORTUGAL, S.A.
LOCAL:	LUGAR DE ÁGUA LEVADA 3534-956 MANGUALDE
ESC.: 1:1000	UNIDADE INDUSTRIAL
DATA: OUTUBRO 2026	DESIG.: PLANTA GERAL – CORES CONVENCIONAIS
	DES. Nº B02

(950 x 594 mm)