



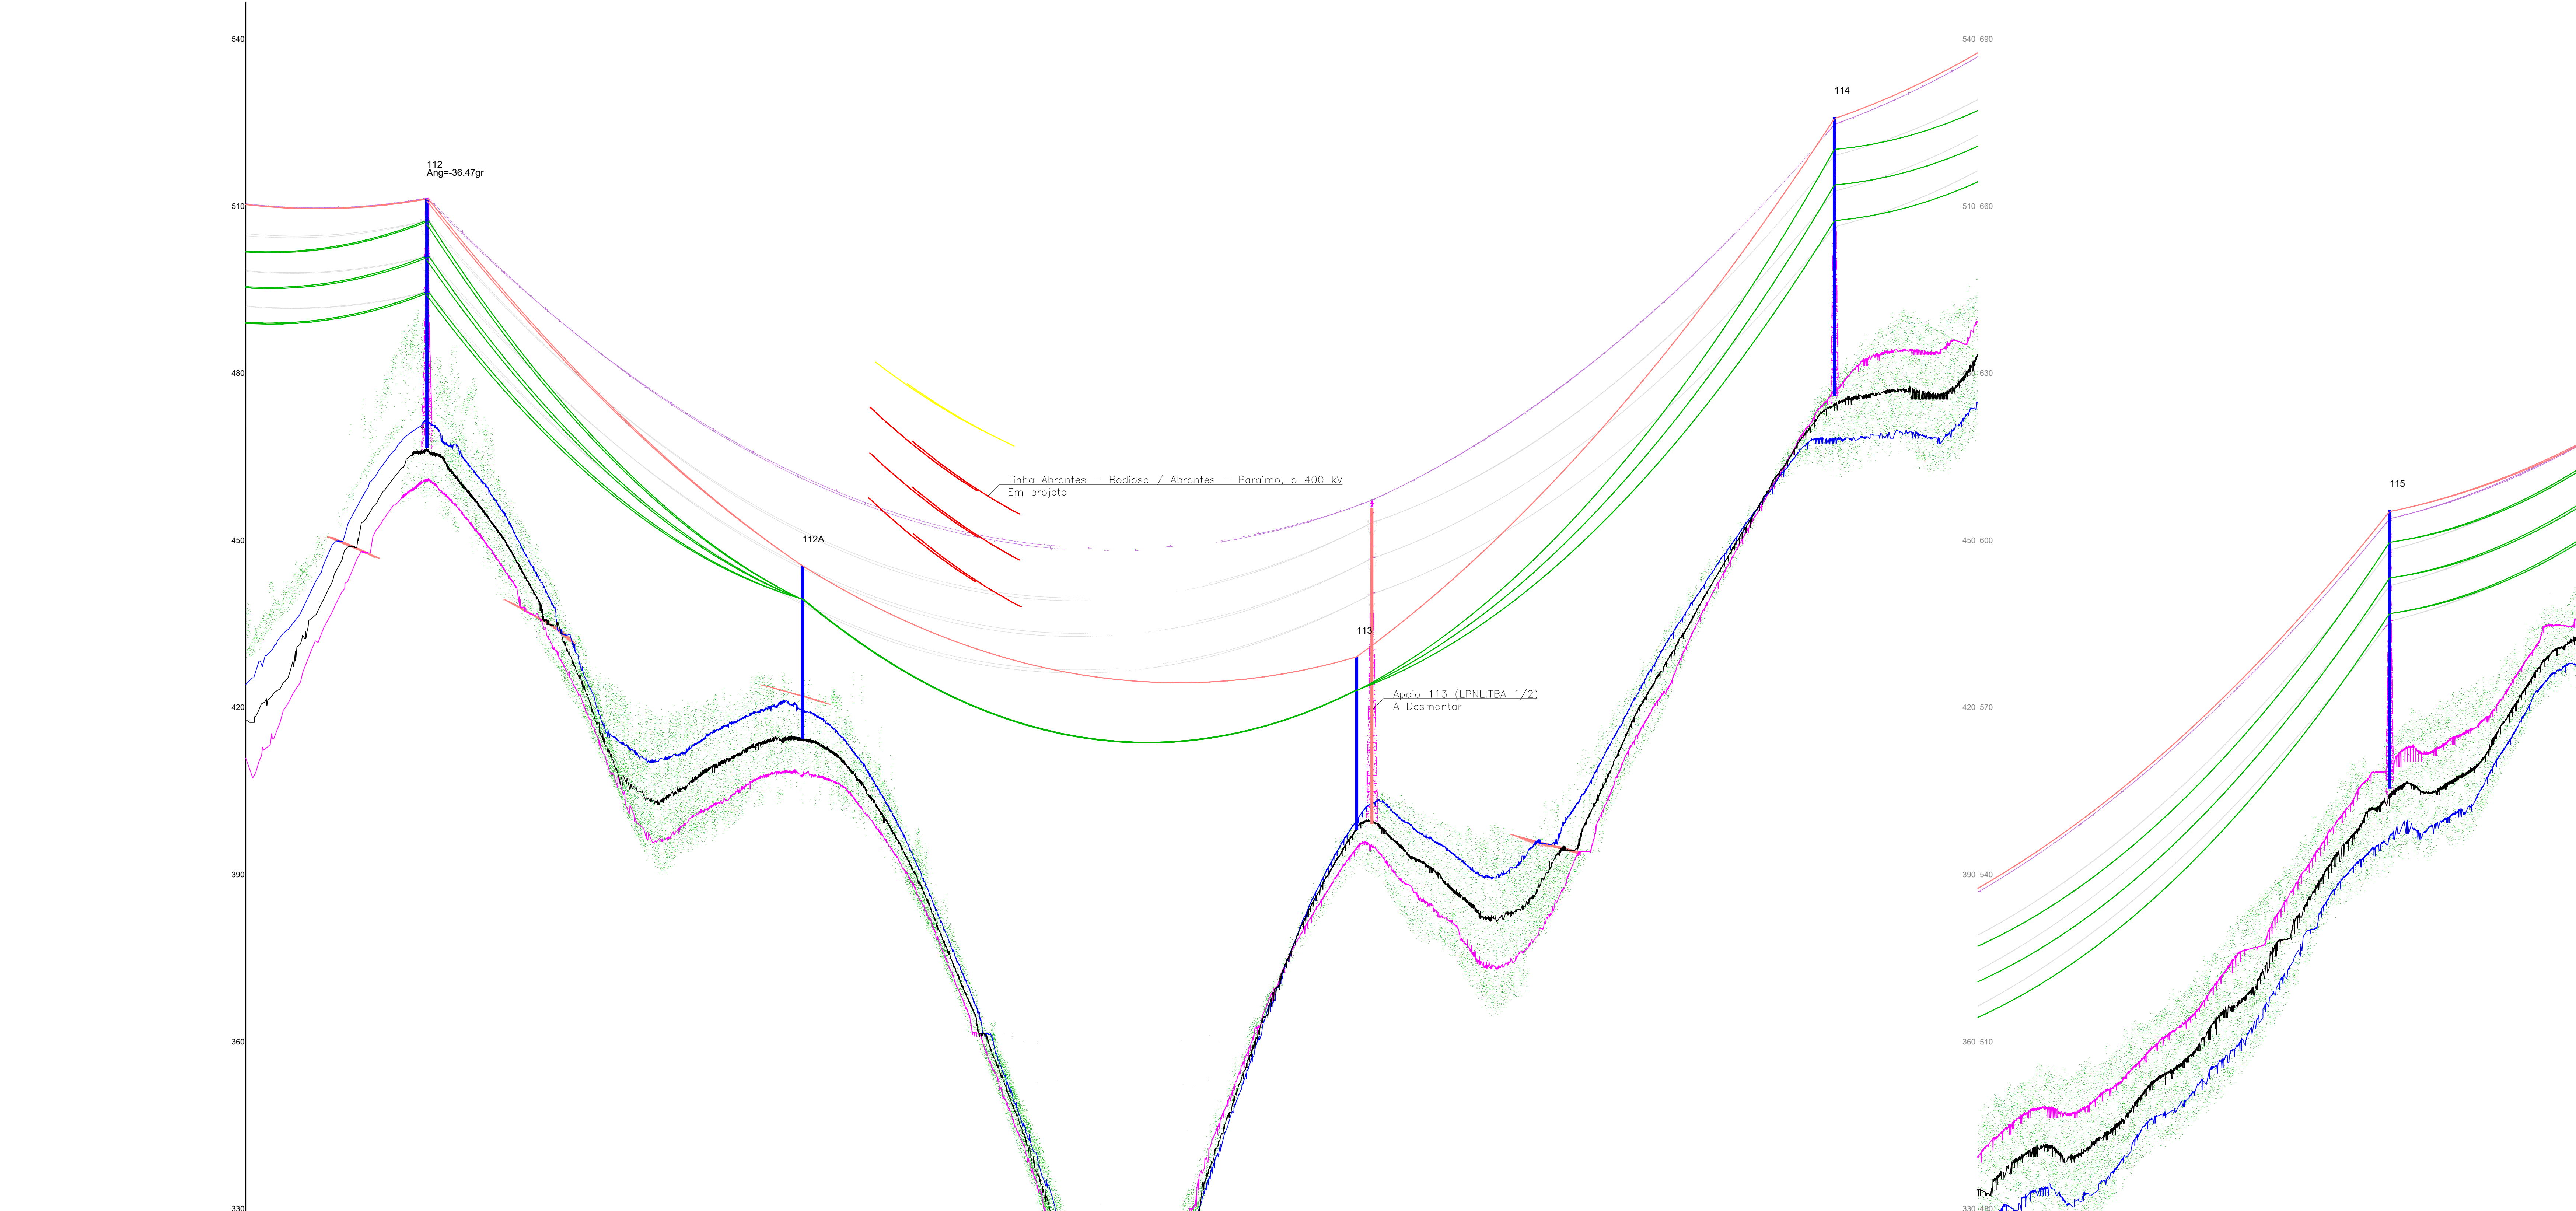


	M=8055.99 P=22644.50	M=8190.94 P=53177.96	M=8360.98 P=53522.48	M=8561.74 P=54164.56	M=8763.24 P=54164.56
Distância da Estação à Origem (m)	158443.36	158713.01	159110.93	159453.94	159862.59
Cota do Terreno no Apoio (m)	466.75	416.12	474.97	554.74	
Número do apoio	112	112A	113	114	115
Tipo de Apoio	CWA2/AD20	YDA2/AD20	YDT2/AD20	CWLS3/SD20	CWLS3/SD20
Tipo de Equipamento		2D4H2M150N5	2D4H2M150N5		
Alturas Util/Tot do Apoio (m)	27.92/46.22	25.00/31.00	25.00/31.00	31.39/51.70	31.39/51.40
Vitais Horizontais (m)		269.65	397.92	343.01	398.64
Distância do Apoio à Origem (m)	158443.36	158713.01	159110.93	159453.94	159862.59

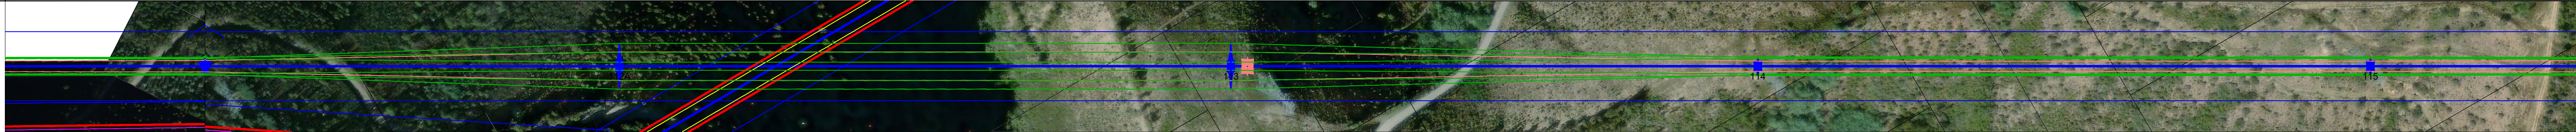

DISPOSIÇÃO DAS FASES

VISTA DA SE PNL

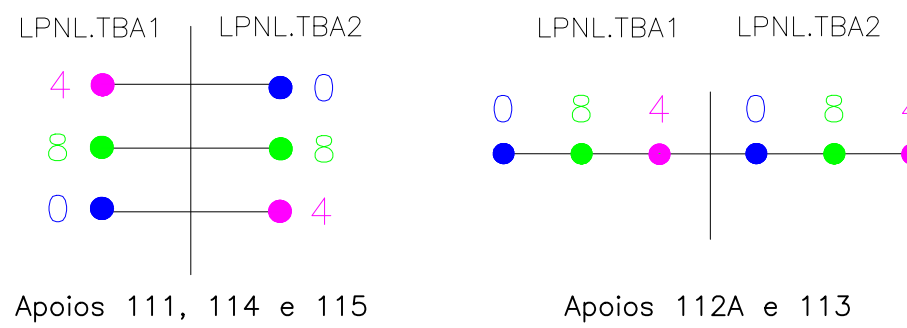

CABOS CONDUTORES E DE GUARDA (condições de regulação - anexo A.6)

CONDUTORES: 3 x 2 x 2 ACSR 595 (ZAMBEZE)
CABO CONDUTOR: Flecha Máxima (85°C)
CABOS DE GUARDA: 2 x 1 x ACSR 153 (DORKING) / OPGW
CABO DE GUARDA: Flecha Mínima (-5°C)

DISTRIBUIÇÃO ADMINISTRATIVA DOS APOIOS

Apoios	Distrito	Concelho	Freguesia
112 a 115	Coimbra	Góis	União das freguesias de Cadafaiz e Colmeal

LEGENDA E SISTEMA DE COORDENADAS

- Linhas Aéreas
- Vegetação/Arvoredo
- Estradas
- Edifícios
- Sinalização Avifauna
- Sinalização Aérea Diurna
- Sinalização Aérea Diurna + Sinalização Avifauna

Sistema de Coordenadas Horizontal ETRS89/TM06
Sistema de Coordenadas Vertical Marégrafo de Cascais

CONFIDENCIALIDADE
A informação constante neste documento apenas pode ser utilizada no âmbito de controlos de aquisição de bens e prestação de serviços ou contratos da REN, devendo ser mantida sigilosa relativamente a tal informação que é considerada confidencial e propriedade da REN.
A divulgação, cedência e utilização para outros fins que não os mencionados, na totalidade ou em parte, da informação constante neste desenho, será incorrer o infrator em responsabilidade civil, com sanção de indemnizar a REN pelos prejuízos emergentes desse incumprimento.

Revisão	Designação	Des.	Verif.	Aprov.	Data
0					
Desenhado António Mata	Verificado António Mata	Abertura da Linha Badocsa - Paramo 2 para Abrantes a 400 kV Modificação da Linha Penela - Tábua 1 e 2 a 220 kV Perfil e Planta Parcelar Apoios 112 a 115			
Released André Santos	Data 24/07/2025				
PROJETO		USO INTERNO		REN Rede Eléctrica Nacional, S.A. Desenho N.º LD 033079 Revisão 0 Formato A3 Escala 1:5000 Data 24/07/2025	