


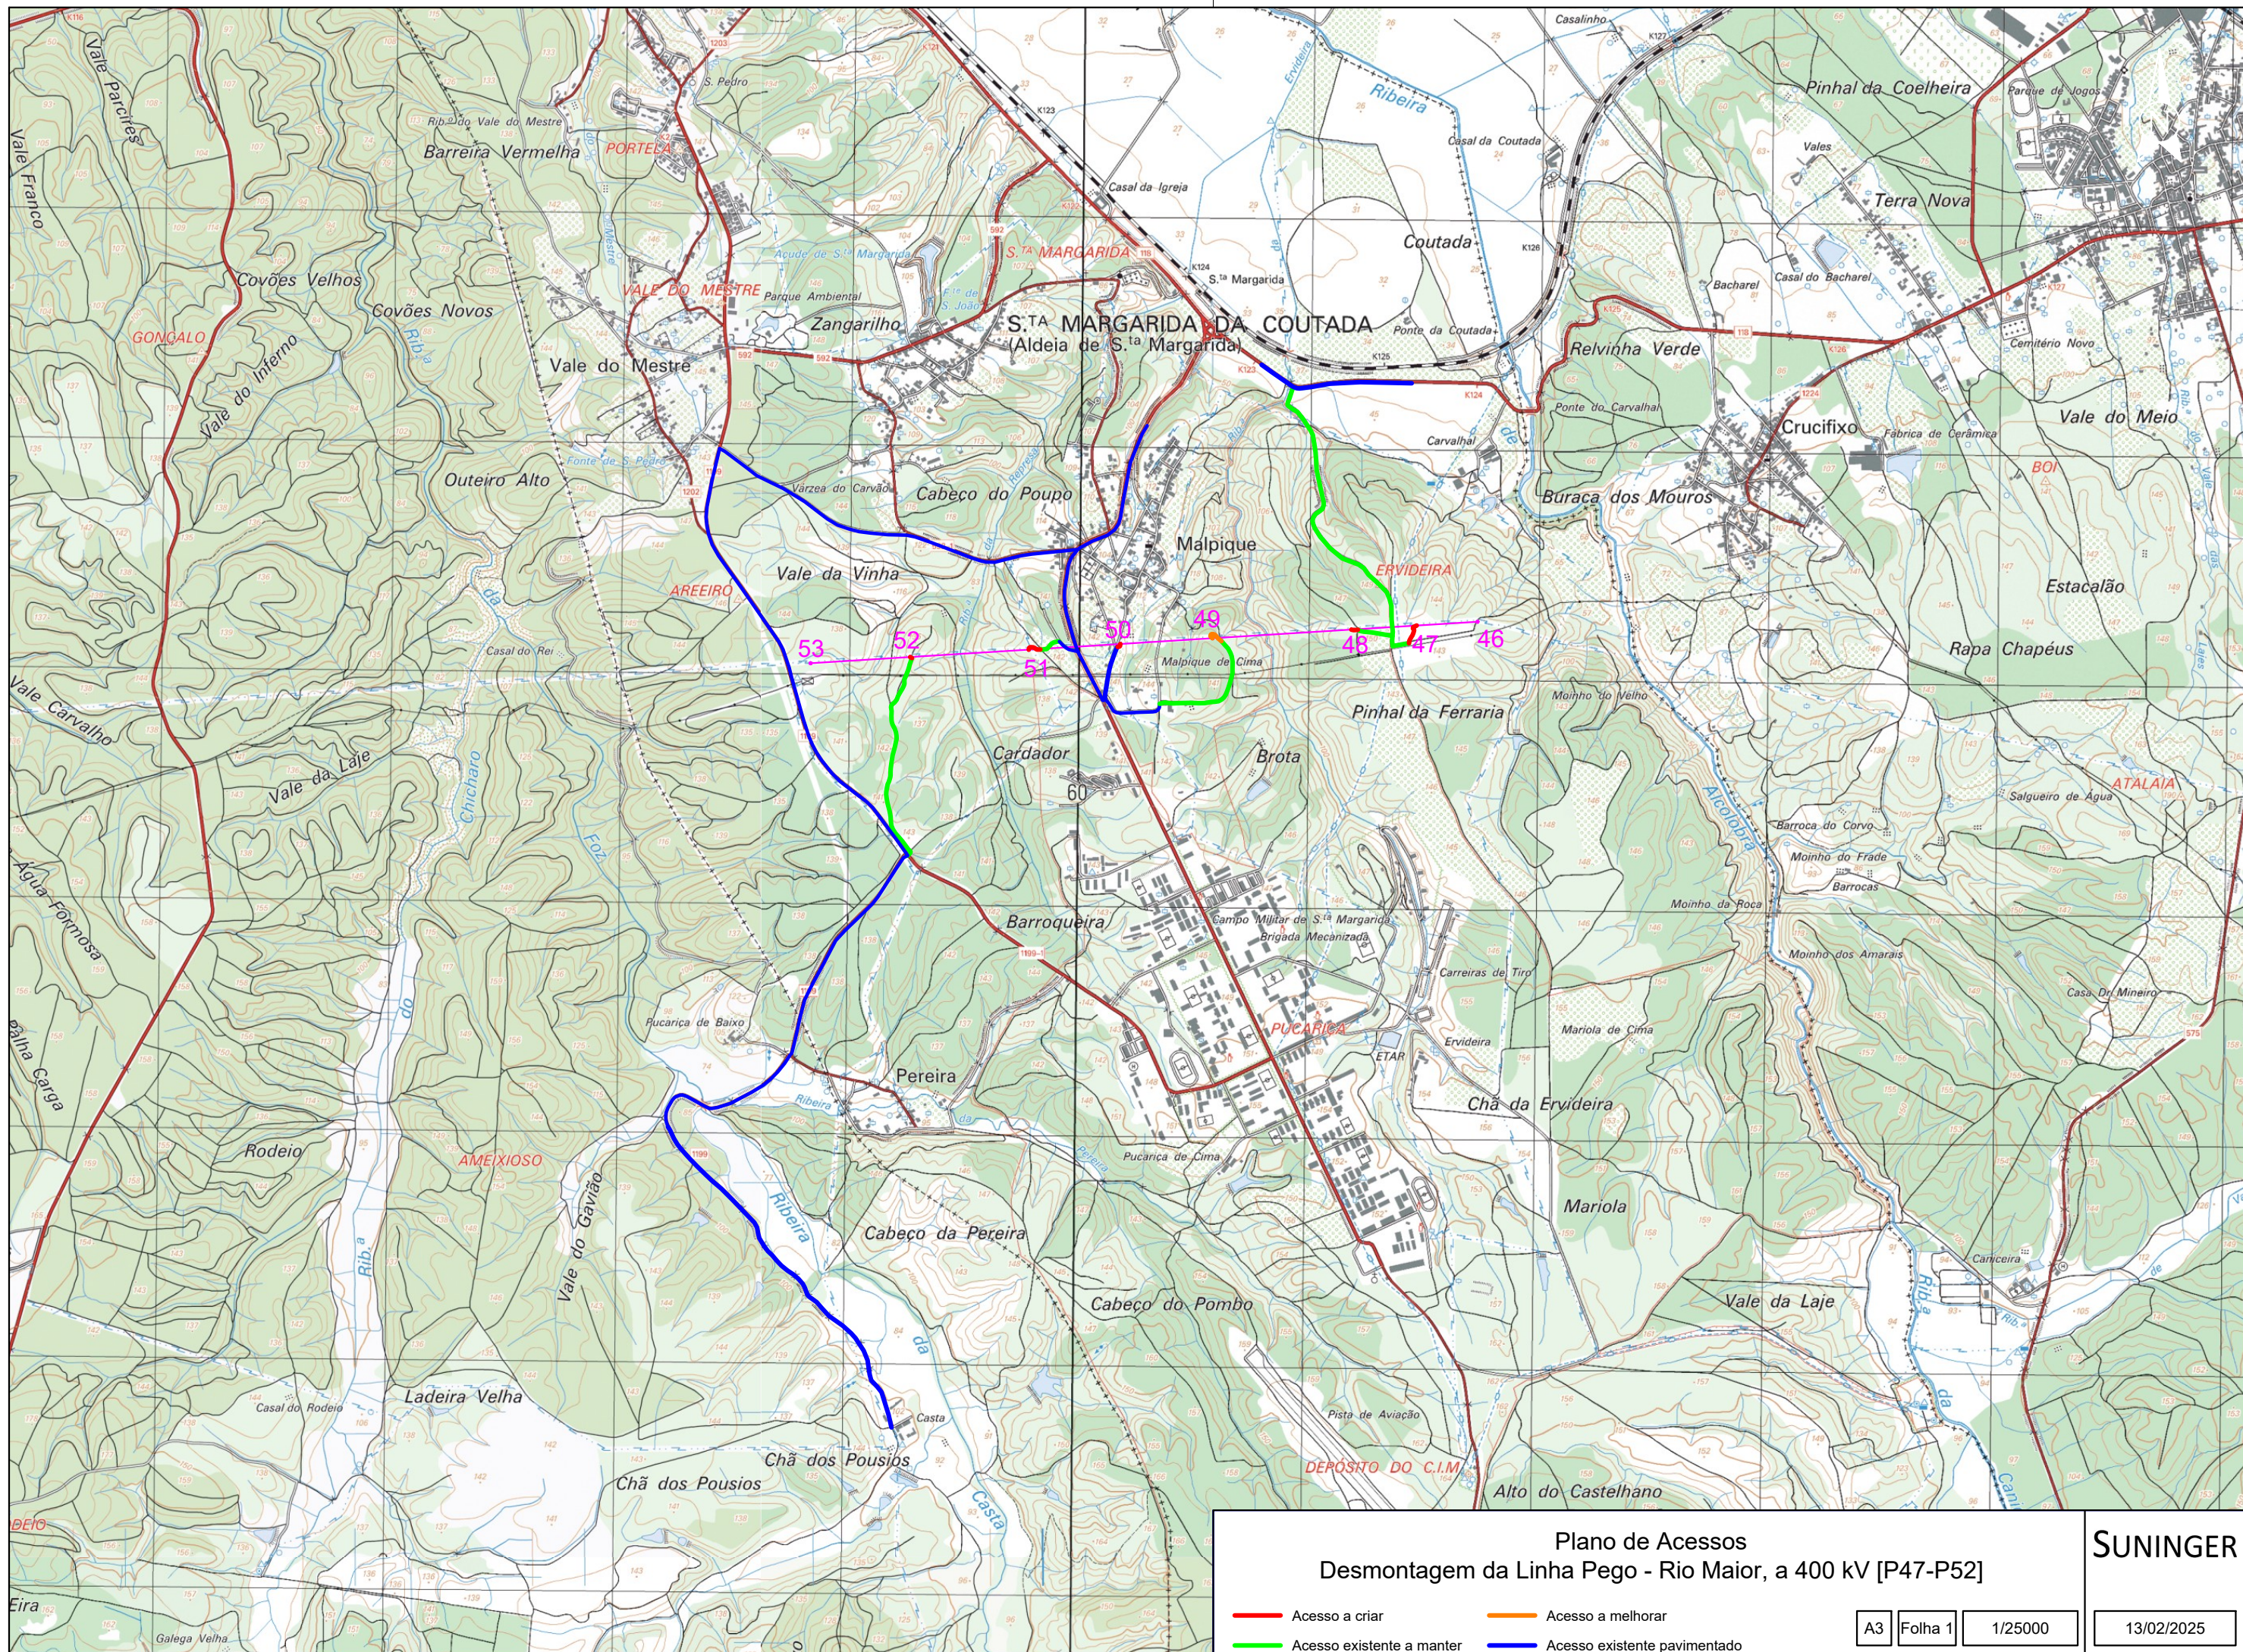

Plano de Acessos
Desmontagem da Linha Pego - Rio Maior, a 400 kV [P47-P52]

- Acesso a criar
- Acesso a melhorar
- Acesso existente a manter
- Acesso existente pavimentado

1 2

DISTRITO DE SANTARÉM
CONCELHO DE CONSTÂNCIA
FREGUESIA DE SANTA MARGARIDA DA COUTADA



SISTEMA DE REFERÊNCIA - PT-TM06/ETRS89
DATUM ALTIMÉTRICO - CASCAIS



SUNINGER

Plano de Acessos

Desmontagem da Linha Pego -
Rio Maior, a 400 kV [P47-P52]

- | | | |
|------------------------------|------------------|-------------------|
| Acesso a criar | Faixa de 45m | Apoio a desmontar |
| Acesso a melhorar | Área de trabalho | |
| Acesso existente a manter | Apoio a manter | |
| Acesso existente pavimentado | | |

Obra: 40076.10
13/02/2025
Escala 1:4000
Folha 2/2

1 2

DISTRITO DE SANTARÉM
CONCELHO DE CONSTÂNCIA
FREGUESIA DE SANTA MARGARIDA DA COUTADA




SISTEMA DE REFERÊNCIA - PT-TM06/ETRS89
DATUM ALTIMETRICO - CASCAIS



SUNINGER	Plano de Acessos Desmontagem da Linha Pego - Rio Maior, a 400 kV [P47-P52]	— Acesso a criar — Acesso a melhorar — Acesso existente a manter — Acesso existente pavimentado	— Faixa de 45m ▨ Área de trabalho ⊠ Apoio a desmontar	Obra: P40076.10 13/02/2025 Escala 1:1000 Apoio 47
------------------------	--	--	--	--

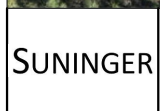

	Plano de Acessos Desmontagem da Linha Pego - Rio Maior, a 400 kV [P47-P52]	— Acesso a criar — Acesso a melhorar — Acesso existente a manter — Acesso existente pavimentado	— Faixa de 45m Área de trabalho ■ Apoio a desmontar	Obra: P40076.10 13/02/2025 Escala 1:1000 Apoio 48
---	---	---	--	---



SUNINGER	Plano de Acessos Desmontagem da Linha Pego - Rio Maior, a 400 kV [P47-P52]	— Acesso a criar — Acesso a melhorar — Acesso existente a manter — Acesso existente pavimentado	— Faixa de 45m — Área de trabalho — Apoio a desmontar	Obra: P40076.10 13/02/2025 Escala 1:1000 Apoio 49
------------------------	--	--	--	--



	Plano de Acessos Desmontagem da Linha Pego - Rio Maior, a 400 kV [P47-P52]	— Acesso a criar — Acesso a melhorar — Acesso existente a manter — Acesso existente pavimentado	— Faixa de 45m — Área de trabalho — Apoio a desmontar	Obra: P40076.10 13/02/2025 Escala 1:1000 Apoio 50
---	---	---	--	--

SISTEMA DE REFERÊNCIA - PT-TM06/ETRS89
DATUM ALTIMÉTRICO - CASCAIS




SUNINGER	Plano de Acessos Desmontagem da Linha Pego - Rio Maior, a 400 kV [P47-P52]	- Acesso a criar - Acesso a melhorar - Acesso existente a manter - Acesso existente pavimentado	- Faixa de 45m - Área de trabalho - Apoio a desmontar	Obra: P40076.10 13/02/2025 Escala 1:1000 Apoio 51
-----------------	---	---	---	--

SISTEMA DE REFERÊNCIA - PT-TM06/ETRS89
DATUM ALTIMÉTRICO - CASCAIS



SUNINGER	Plano de Acessos Desmontagem da Linha Pego - Rio Maior, a 400 kV [P47-P52]	Acesso a criar Acesso a melhorar Acesso existente a manter Acesso existente pavimentado	Faixa de 45m Área de trabalho Apoio a desmontar	Obra: P40076.10 13/02/2025 Escala 1:1000 Apoio 52
-----------------	--	---	--	--

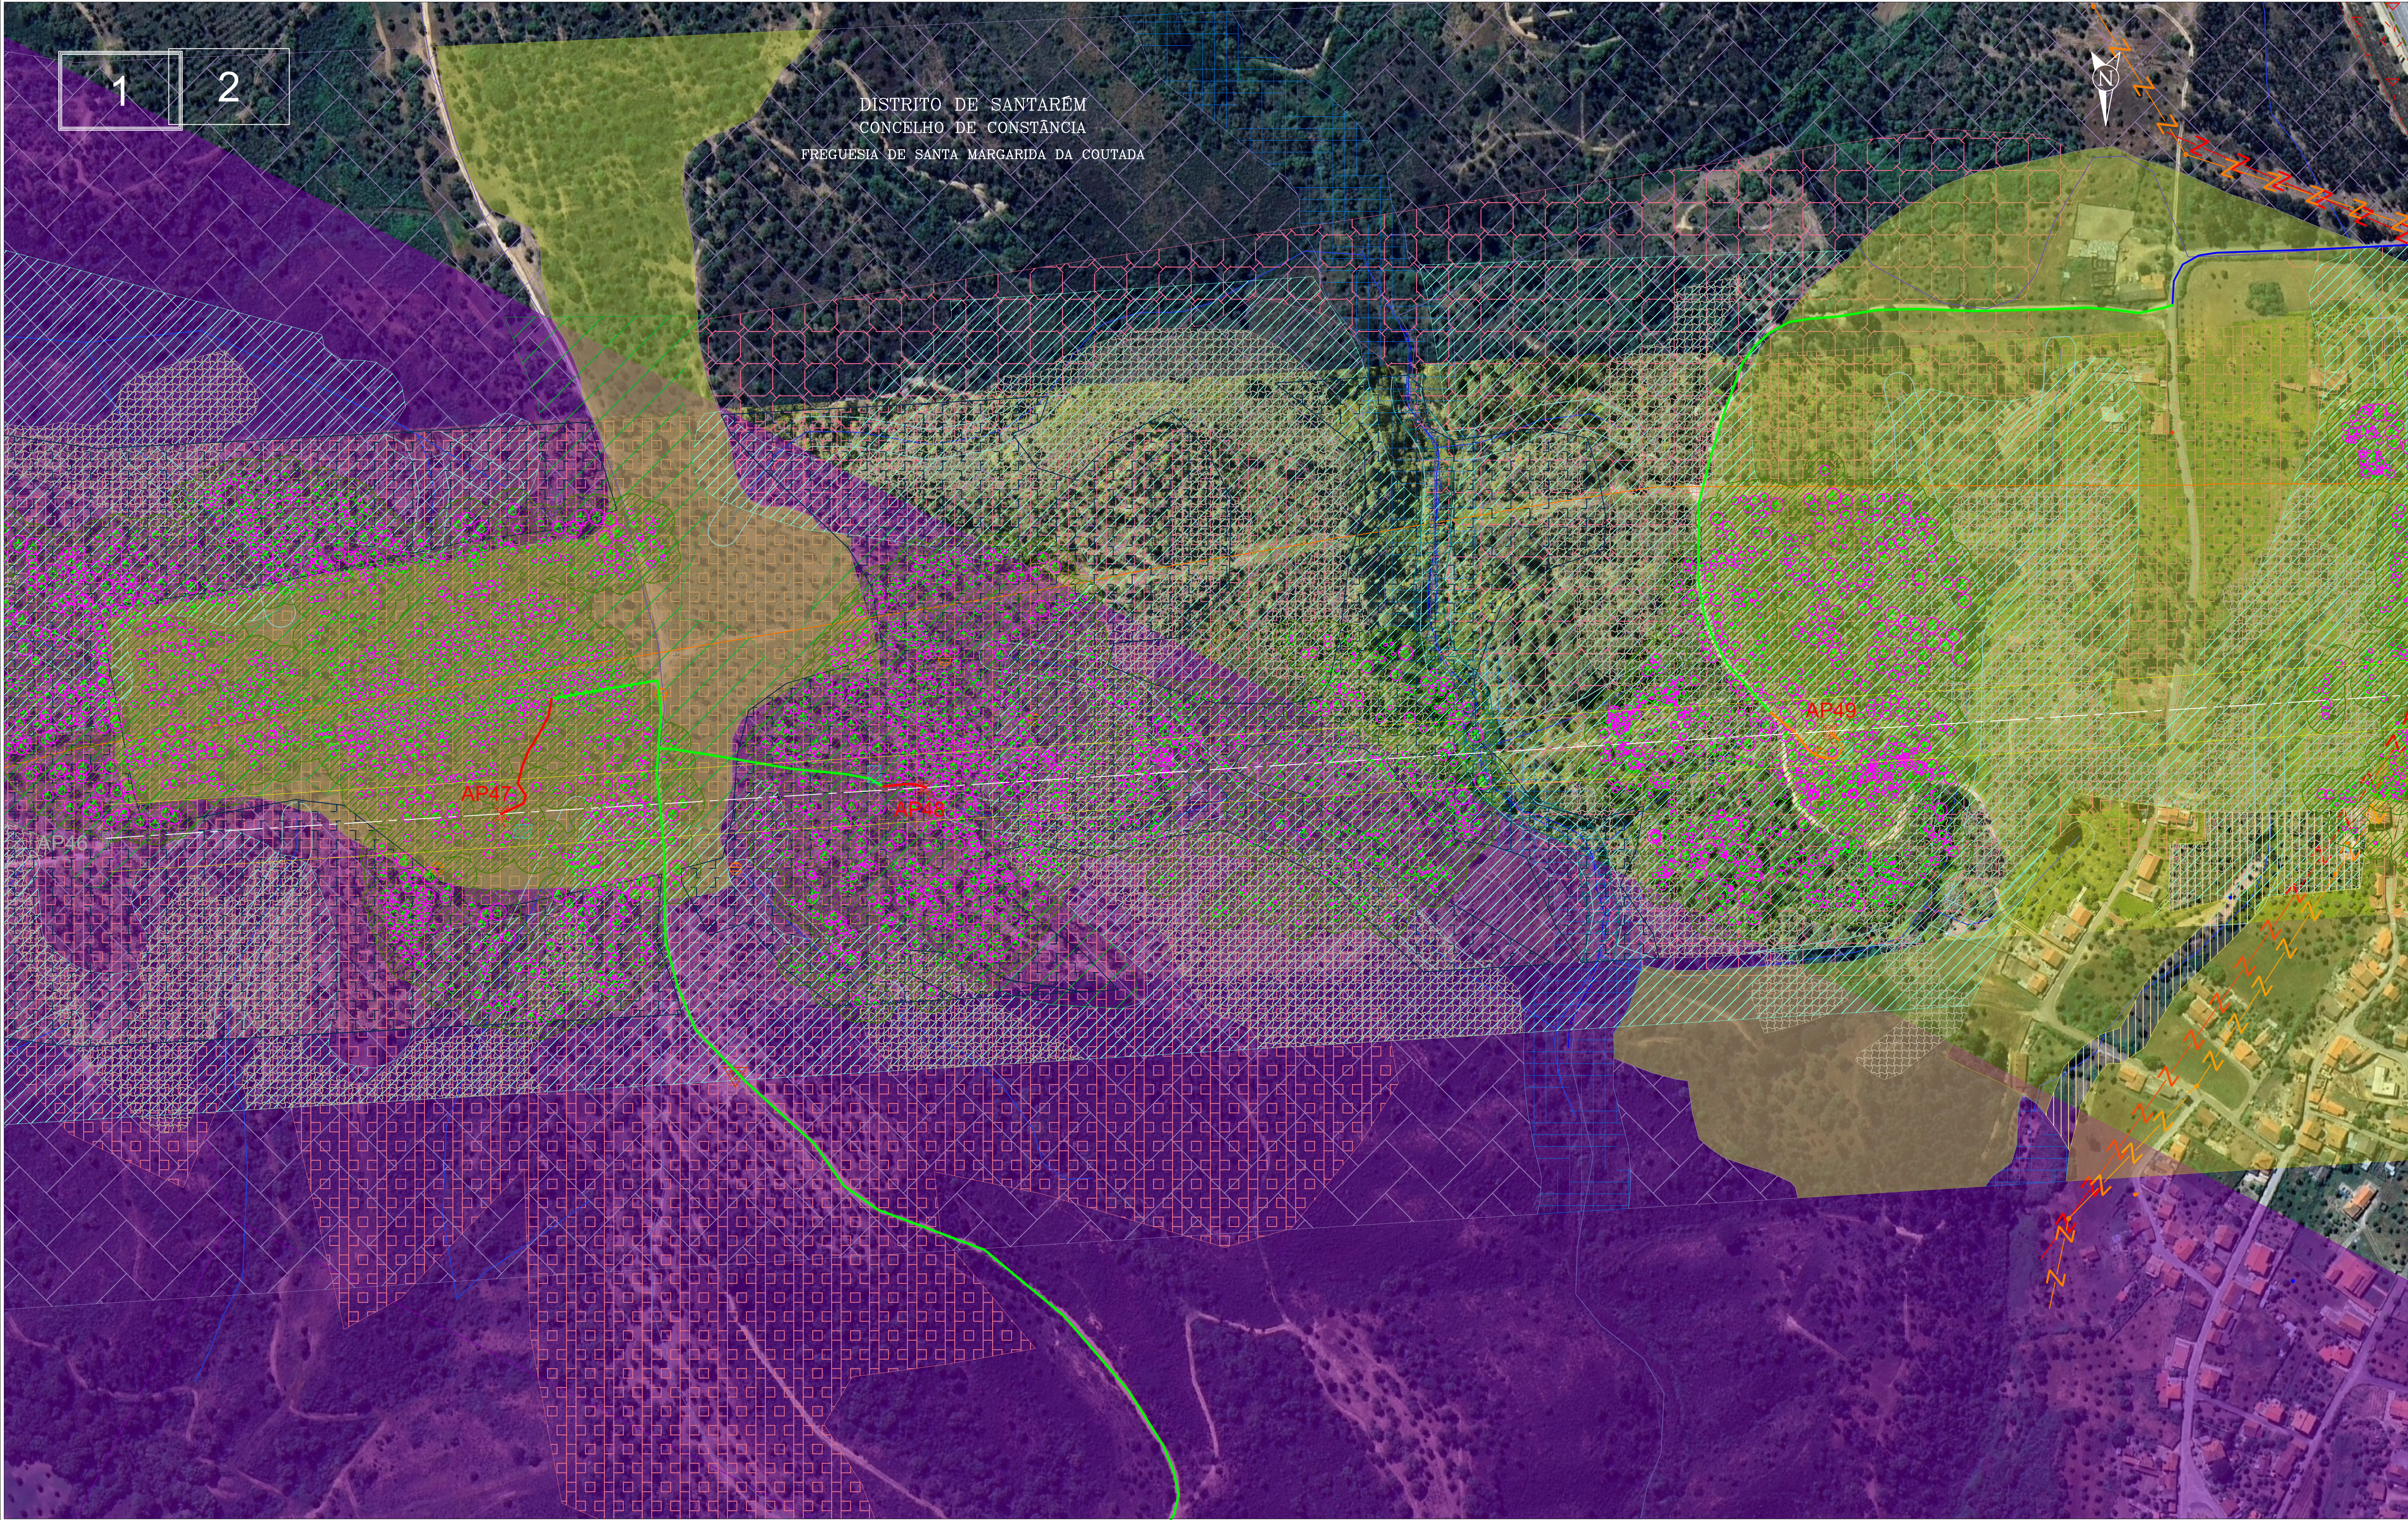

LEGENDA:

✱ Apoio a manter

✱ Apoio a desmontar

— Faixa de 45m

— Corredor de estudo

ASA

— Buffer das linhas de água da Carta Militar

• Recetores sensíveis

• Ocorrências patrimoniais

— Rede Nacional de Distribuição

— Património

— Gasoduto

— Servidão aeronáutica de Tanços

— Marco geodésico

— Montados

— Reserva Agrícola Nacional

— Rede elétrica existente

— Rede viária

— Espaços agrícolas complementares

— Espaços florestais

— Espaços residenciais urbanizados do tipo II

— Espaços verdes

— Espaço Natural

— Habitats prováveis A+B+C3

— Linhas de água da Carta Militar

— Ocupação militar

• Captações subterrâneas privadas

— Campo Militar Santa Margarida

— Área de proteção ao património (50m)

— Escarpas e outras áreas de elevada susceptibilidade geológica

— Buffer das linhas de água da Reserva Ecológica Nacional

— Linhas de água da Reserva Ecológica Nacional

— Áreas com risco de erosão

— Áreas de máxima infiltração

— Sobreiro/Azinheira

— Limite exterior da copa

— Limite do povoamento

Plano de Acessos:

— Acesso a criar

— Acesso a melhorar

— Acesso existente a manter

— Acesso existente pavimentado

— Área de trabalho

Projectado: **J. Martins**

Desenhado: **F. Brito**

Verificado: **M. Pereira**

Escala: **1/2000**

Cliente: **SUNINGER**

Obra: **Desmontagem da Linha Pego - Rio Maior, a 400 kV [P47-P52]**

PLANO DE ACESSOS - ANALISE AMBIENTAL

A. do Multipark 1, N.º 79
4595-542 Serra - Paços de Ferreira
e-mail: geral@valueelement.pt
www.valueelement.pt

40076.10

13/02/2025

A1

1/2

Este documento é propriedade da Value Element Engineering Solutions, não podendo ser copiado, desenvolvido ou comunicado a terceiros, no todo ou em parte, sem autorização expressa.