

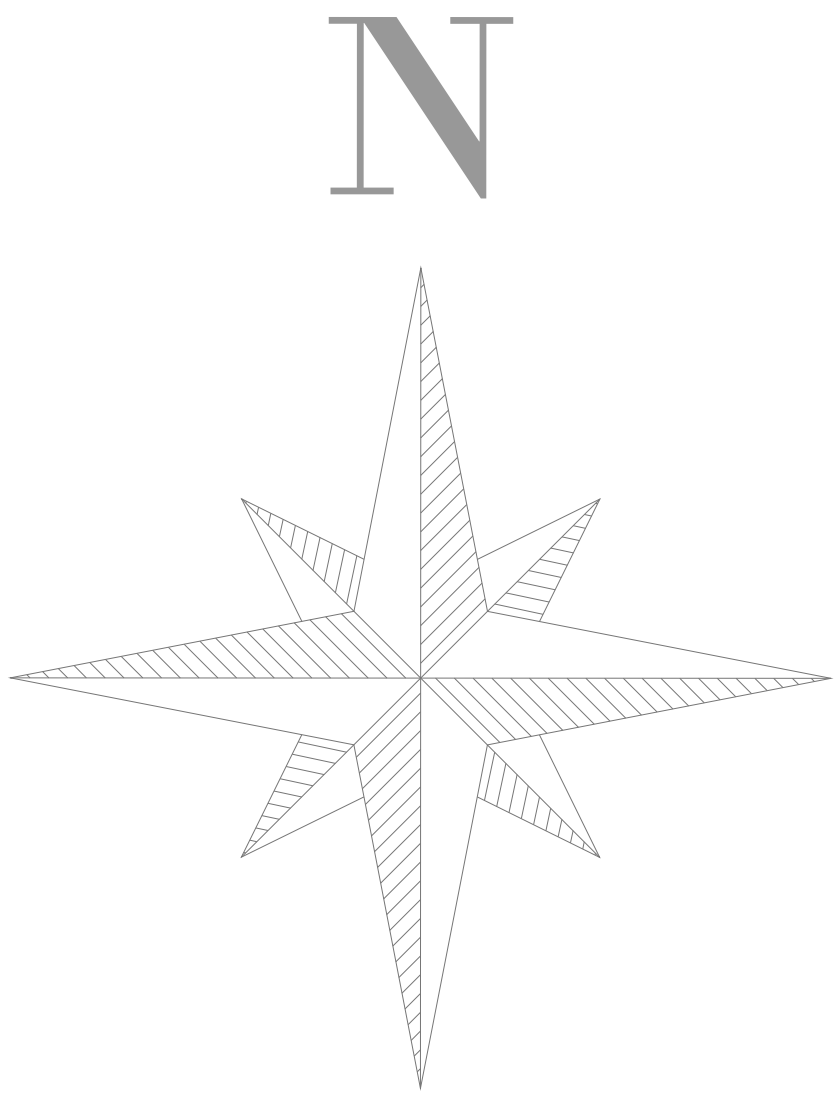


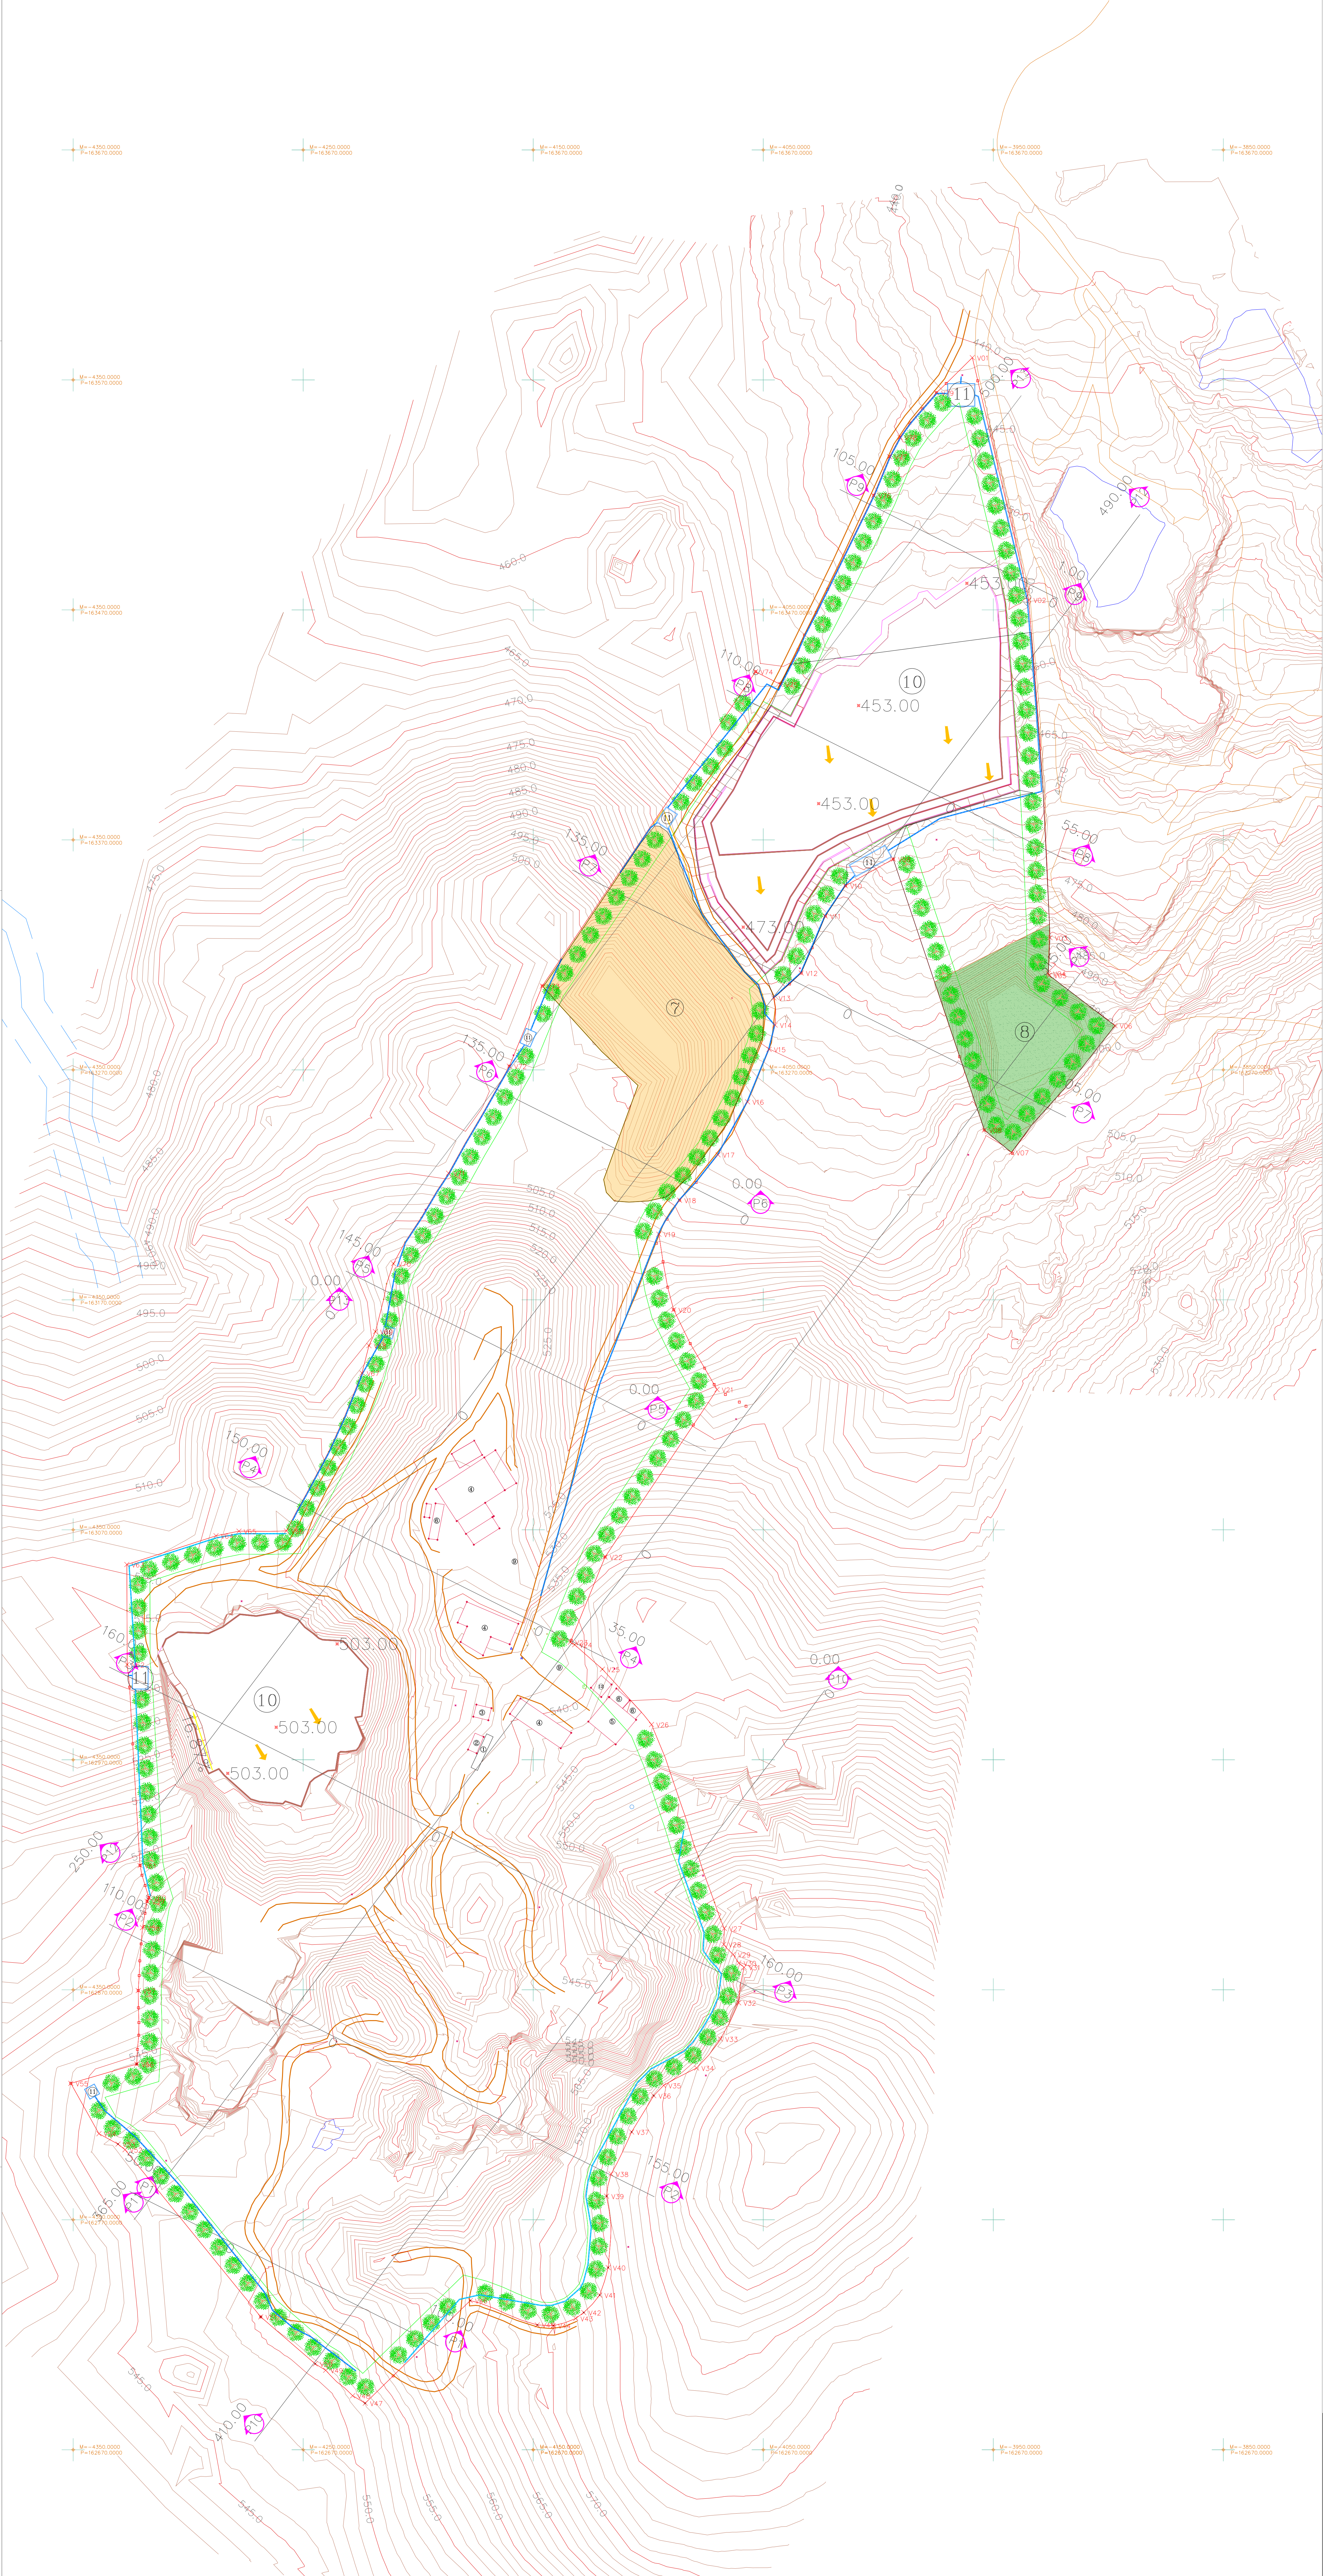

Projeção PT-TM 06/ ETRS 89

Vértice	M (Este)	P (Norte)
V01	-3959,11	163579,68
V02	-3934,61	163474,34
V03	-3925,36	163327,49
V04	-3926,07	163311,95
V05	-3925,73	163311,13
V06	-3897,10	163289,24
V07	-3942,14	163234,08
V08	-3953,88	163243,87
V09	-3993,47	163361,63
V10	-4014,28	163350,04
V11	-4023,03	163336,90
V12	-4033,52	163312,12
V13	-4045,38	163301,28
V14	-4044,84	163289,49
V15	-4047,44	163278,93
V16	-4056,80	163256,10
V17	-4069,66	163233,10
V18	-4086,39	163213,33
V19	-4095,37	163198,54
V20	-4088,94	163165,69
V21	-4070,08	163131,00
V22	-4118,76	163058,19
V23	-4133,85	163021,14
V24	-4131,98	163020,04
V25	-4119,92	163009,40
V26	-4098,57	162985,34
V27	-4066,93	162896,72
V28	-4067,16	162889,77
V29	-4063,09	162885,36
V30	-4060,63	162881,67
V31	-4058,34	162879,78
V32	-4060,70	162864,37
V33	-4068,63	162848,63
V34	-4078,97	162836,00
V35	-4093,32	162828,42
V36	-4097,60	162823,98
V37	-4107,22	162808,20
V38	-4116,14	162789,91
V39	-4118,14	162780,29
V40	-4117,43	162749,23
V41	-4121,11	162737,26
V42	-4128,03	162729,68
V43	-4131,56	162727,10
V44	-4141,27	162723,97
V45	-4148,23	162724,29
V46	-4177,37	162734,88
V47	-4223,04	162690,27
V48	-4228,51	162693,51
V49	-4240,22	162704,58
V50	-4244,80	162707,37
V51	-4268,45	162727,79
V52	-4327,44	162800,48
V53	-4330,52	162802,92
V54	-4338,79	162807,44
V55	-4351,01	162829,33
V56	-4322,38	162837,70
V57	-4321,71	162869,66
V58	-4319,87	162897,03
V59	-4317,83	162908,49
V60	-4317,12	162910,14
V61	-4320,94	162924,05
V62	-4326,51	163011,43
V63	-4326,66	163054,92
V64	-4287,89	163067,41
V65	-4277,92	163069,43
V66	-4257,28	163069,53
V67	-4224,44	163138,15
V68	-4221,41	163150,10
V69	-4218,60	163156,21
V70	-4210,76	163185,76
V71	-4186,80	163225,07
V72	-4160,39	163271,60
V73	-4146,04	163306,46
V74	-4053,33	163443,12
V75	-4042,54	163437,61
V76	-4002,01	163519,81
V77	-3995,08	163536,63
V78	-3990,60	163545,08
V79	-3974,71	163564,41

Limite do Terreno Área = 139 978,53 m²	Escritório	①
Zona de Defesa	Balança	②
Caminho	Área de Compressor	③
Muro	Área de Transformação	④
Linha de Água Cartografada e Respectiva Margem	Instalações Sociais com WC	⑤
Vala de Drenagem	Anexo	⑥
Bacia de Retenção	Área de Escombreira	⑦
Sentido de Bombearmento da Água	Área de Depósito de Material Estéril	⑧
Curvas de Nível Mestras - 5m	Parque de Blocos	⑨
Curvas de Nível Secundárias - 1m	Área Explorada	⑩
Vértice	Bacia de Retenção	⑪
Sentido da Escavação	Parque de resíduos	⑫
Captação de Água (Furo Vertical)	Carvalho-Alvarinho (Quercus robur)	

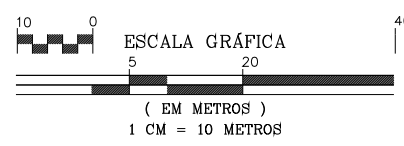

Planta 3
Anos

Jorge Costa
+351 924 267 640

Diogo Alves
+351 910 188 424

Avessodas e Rosém
MARCO DE CANAVESES



CUBICULO DOS SONHOS, EXPLORAÇÃO E COMÉRCIO DE
GRANITOS UNIPRESSOAL, LDA
NIF: 514 674 253

Sistema de Projeção PT-TM 06/ETRS 89
REFERÊNCIA ALTIMÉTRICA – MARÉGRAFO DE CASCAIS

ESCALA
1:1000

Junho, 2022
DESENHO N.º

06

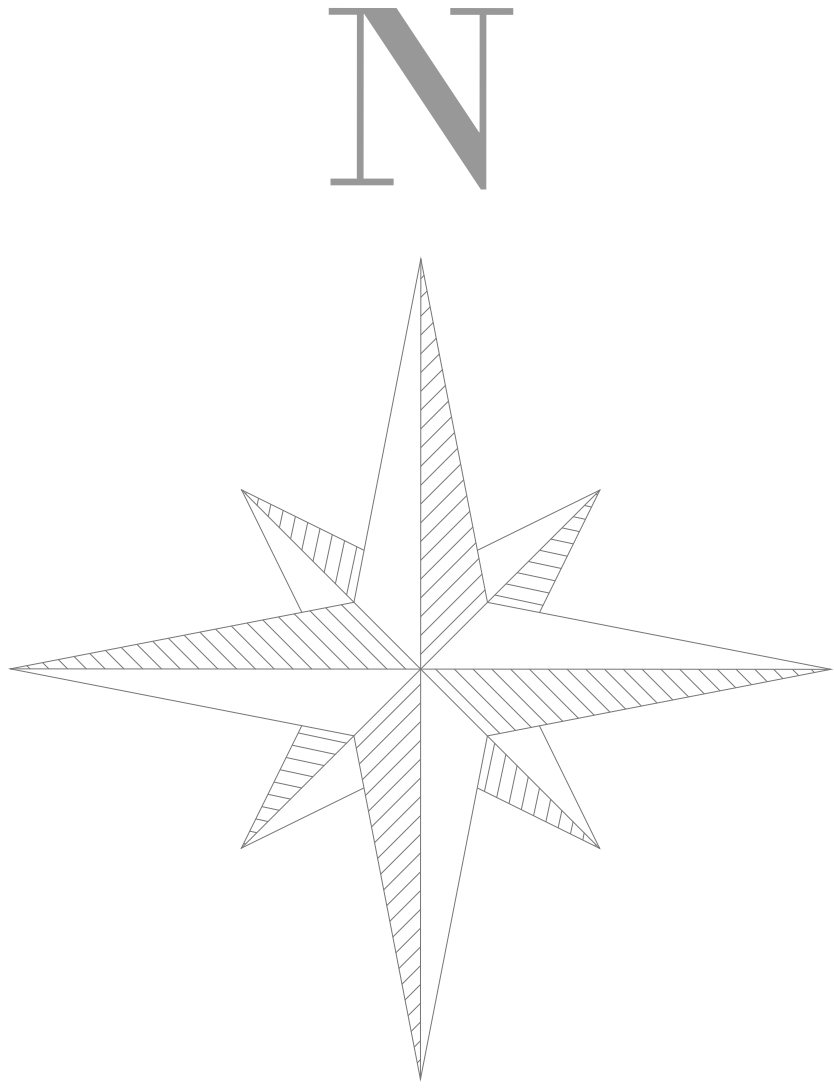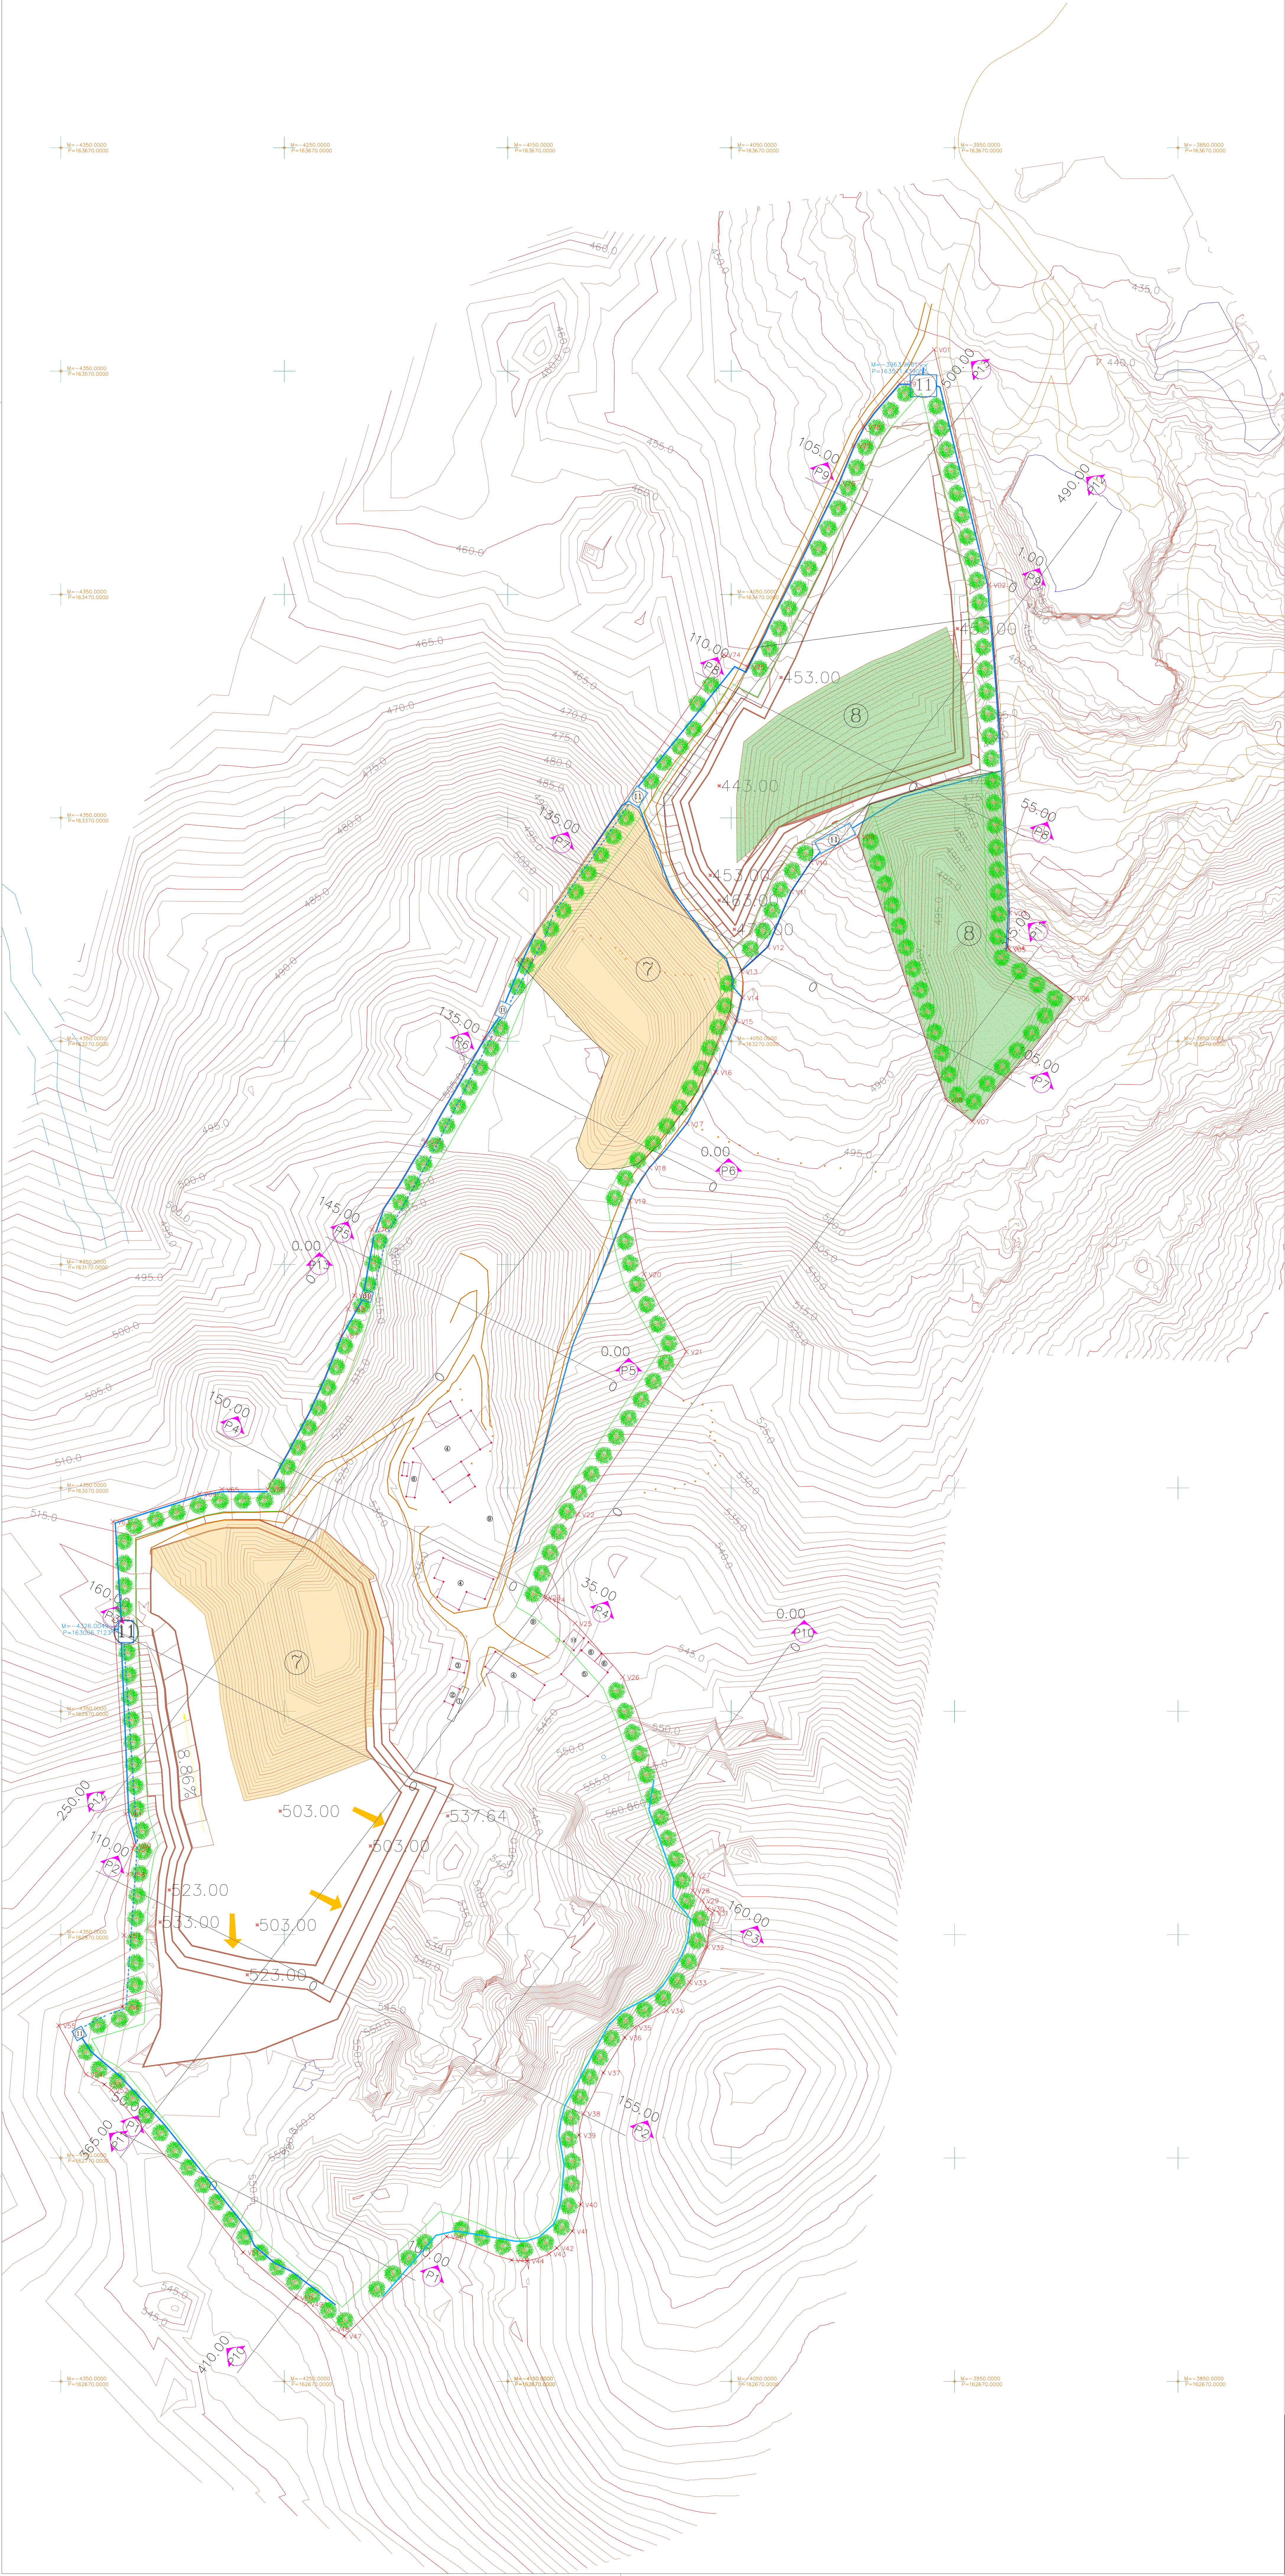


Projeção PT-TM 06/ ETRS 89

Vértice	M (Este)	P (Norte)
V01	-3959,11	163579,68
V02	-3934,61	163474,34
V03	-3925,36	163327,49
V04	-3926,07	163311,95
V05	-3925,73	163311,13
V06	-3897,10	163289,24
V07	-3942,14	163234,08
V08	-3953,88	163243,87
V09	-3993,47	163361,63
V10	-4014,28	163350,04
V11	-4023,03	163336,90
V12	-4033,52	163312,12
V13	-4045,38	163301,28
V14	-4044,84	163289,49
V15	-4047,44	163278,93
V16	-4056,80	163256,10
V17	-4069,66	163223,10
V18	-4086,39	163213,33
V19	-4095,37	163198,54
V20	-4088,94	163165,69
V21	-4070,08	163131,00
V22	-4118,76	163058,19
V23	-4133,85	163021,14
V24	-4131,98	163020,04
V25	-4119,92	163009,40
V26	-4098,57	162985,34
V27	-4066,93	162896,72
V28	-4067,16	162889,77
V29	-4063,09	162885,36
V30	-4060,63	162881,67
V31	-4058,34	162879,78
V32	-4060,70	162864,37
V33	-4068,63	162848,63
V34	-4078,97	162836,00
V35	-4093,32	162828,42
V36	-4097,60	162823,98
V37	-4107,22	162808,20
V38	-4116,14	162789,91
V39	-4118,14	162780,29
V40	-4117,43	162749,23
V41	-4121,11	162737,26
V42	-4128,03	162729,68
V43	-4131,56	162727,10
V44	-4141,27	162723,97
V45	-4148,23	162724,29
V46	-4177,37	162734,88
V47	-4223,04	162690,27
V48	-4228,51	162693,51
V49	-4240,22	162704,58
V50	-4244,80	162707,37
V51	-4268,45	162727,79
V52	-4327,44	162800,48
V53	-4330,52	162802,92
V54	-4338,79	162807,44
V55	-4351,01	162829,33
V56	-4322,38	162837,70
V57	-4321,71	162869,66
V58	-4319,87	162897,03
V59	-4317,83	162908,49
V60	-4317,12	162910,14
V61	-4320,94	162924,05
V62	-4326,51	163011,43
V63	-4326,66	163054,92
V64	-4287,89	163067,41
V65	-4277,92	163069,43
V66	-4257,28	163069,53
V67	-4224,44	163138,15
V68	-4221,41	163150,10
V69	-4218,60	163156,21
V70	-4210,76	163185,76
V71	-4186,80	163225,07
V72	-4160,39	163271,60
V73	-4146,04	163306,46
V74	-4053,33	163443,12
V75	-4042,54	163437,61
V76	-4002,01	163519,81
V77	-3995,08	163536,63
V78	-3990,60	163545,08
V79	-3974,71	163564,41

- Limite do Terreno

Área = 139 978,53 m²
- Zona de Defesa
- Caminho
- Muro
- Linha de Água Cartografada e Respetiva Margem
- Vala de Drenagem
- Bacia de Retenção
- Sentido de Bombeamento da Água
- Curvas de Nível Mestras - 5m
- Curvas de Nível Secundárias - 1m
- Vértice
- Sentido da Escavação
- Captação de Água (Furo Vertical)
- Escritório
- Balança
- Área de Compressor
- Área de Transformação
- Instalações Sociais com WC
- Anexo
- Área de Escombreira
- Área de Depósito de Material Estéril
- Parque de Blocos
- Área Explorada
- Bacia de Retenção
- Parque de resíduos
- Carvalho-Alvarinho (Quercus robur)

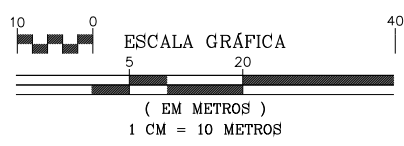

Planta 14 Anos

Jorge Costa
+351 924 267 640

Diogo Alves
+351 910 188 424

Avessadas e Rosém
MARCO DE CANAVESES

CUBICULO DOS SONHOS, EXPLORAÇÃO E COMÉRCIO DE GRANITOS UNIPRESSOAL, LDA
NIF: 514 674 253



Sistema de Projeção PT-TM 06/ETRS 89
REFERÊNCIA ALTIMÉTRICA – MARÉGRAFO DE CASCAIS

ESCALA
1:1000

Junho, 2022

DESENHO N.º


06

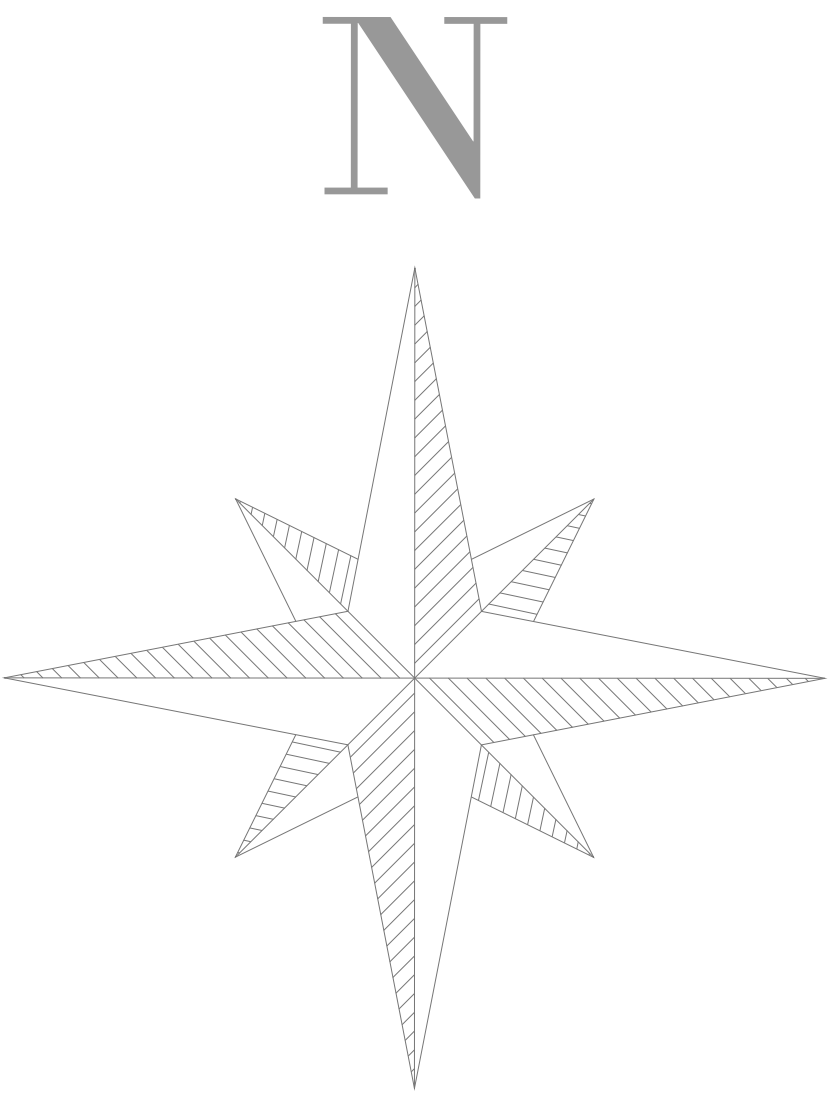
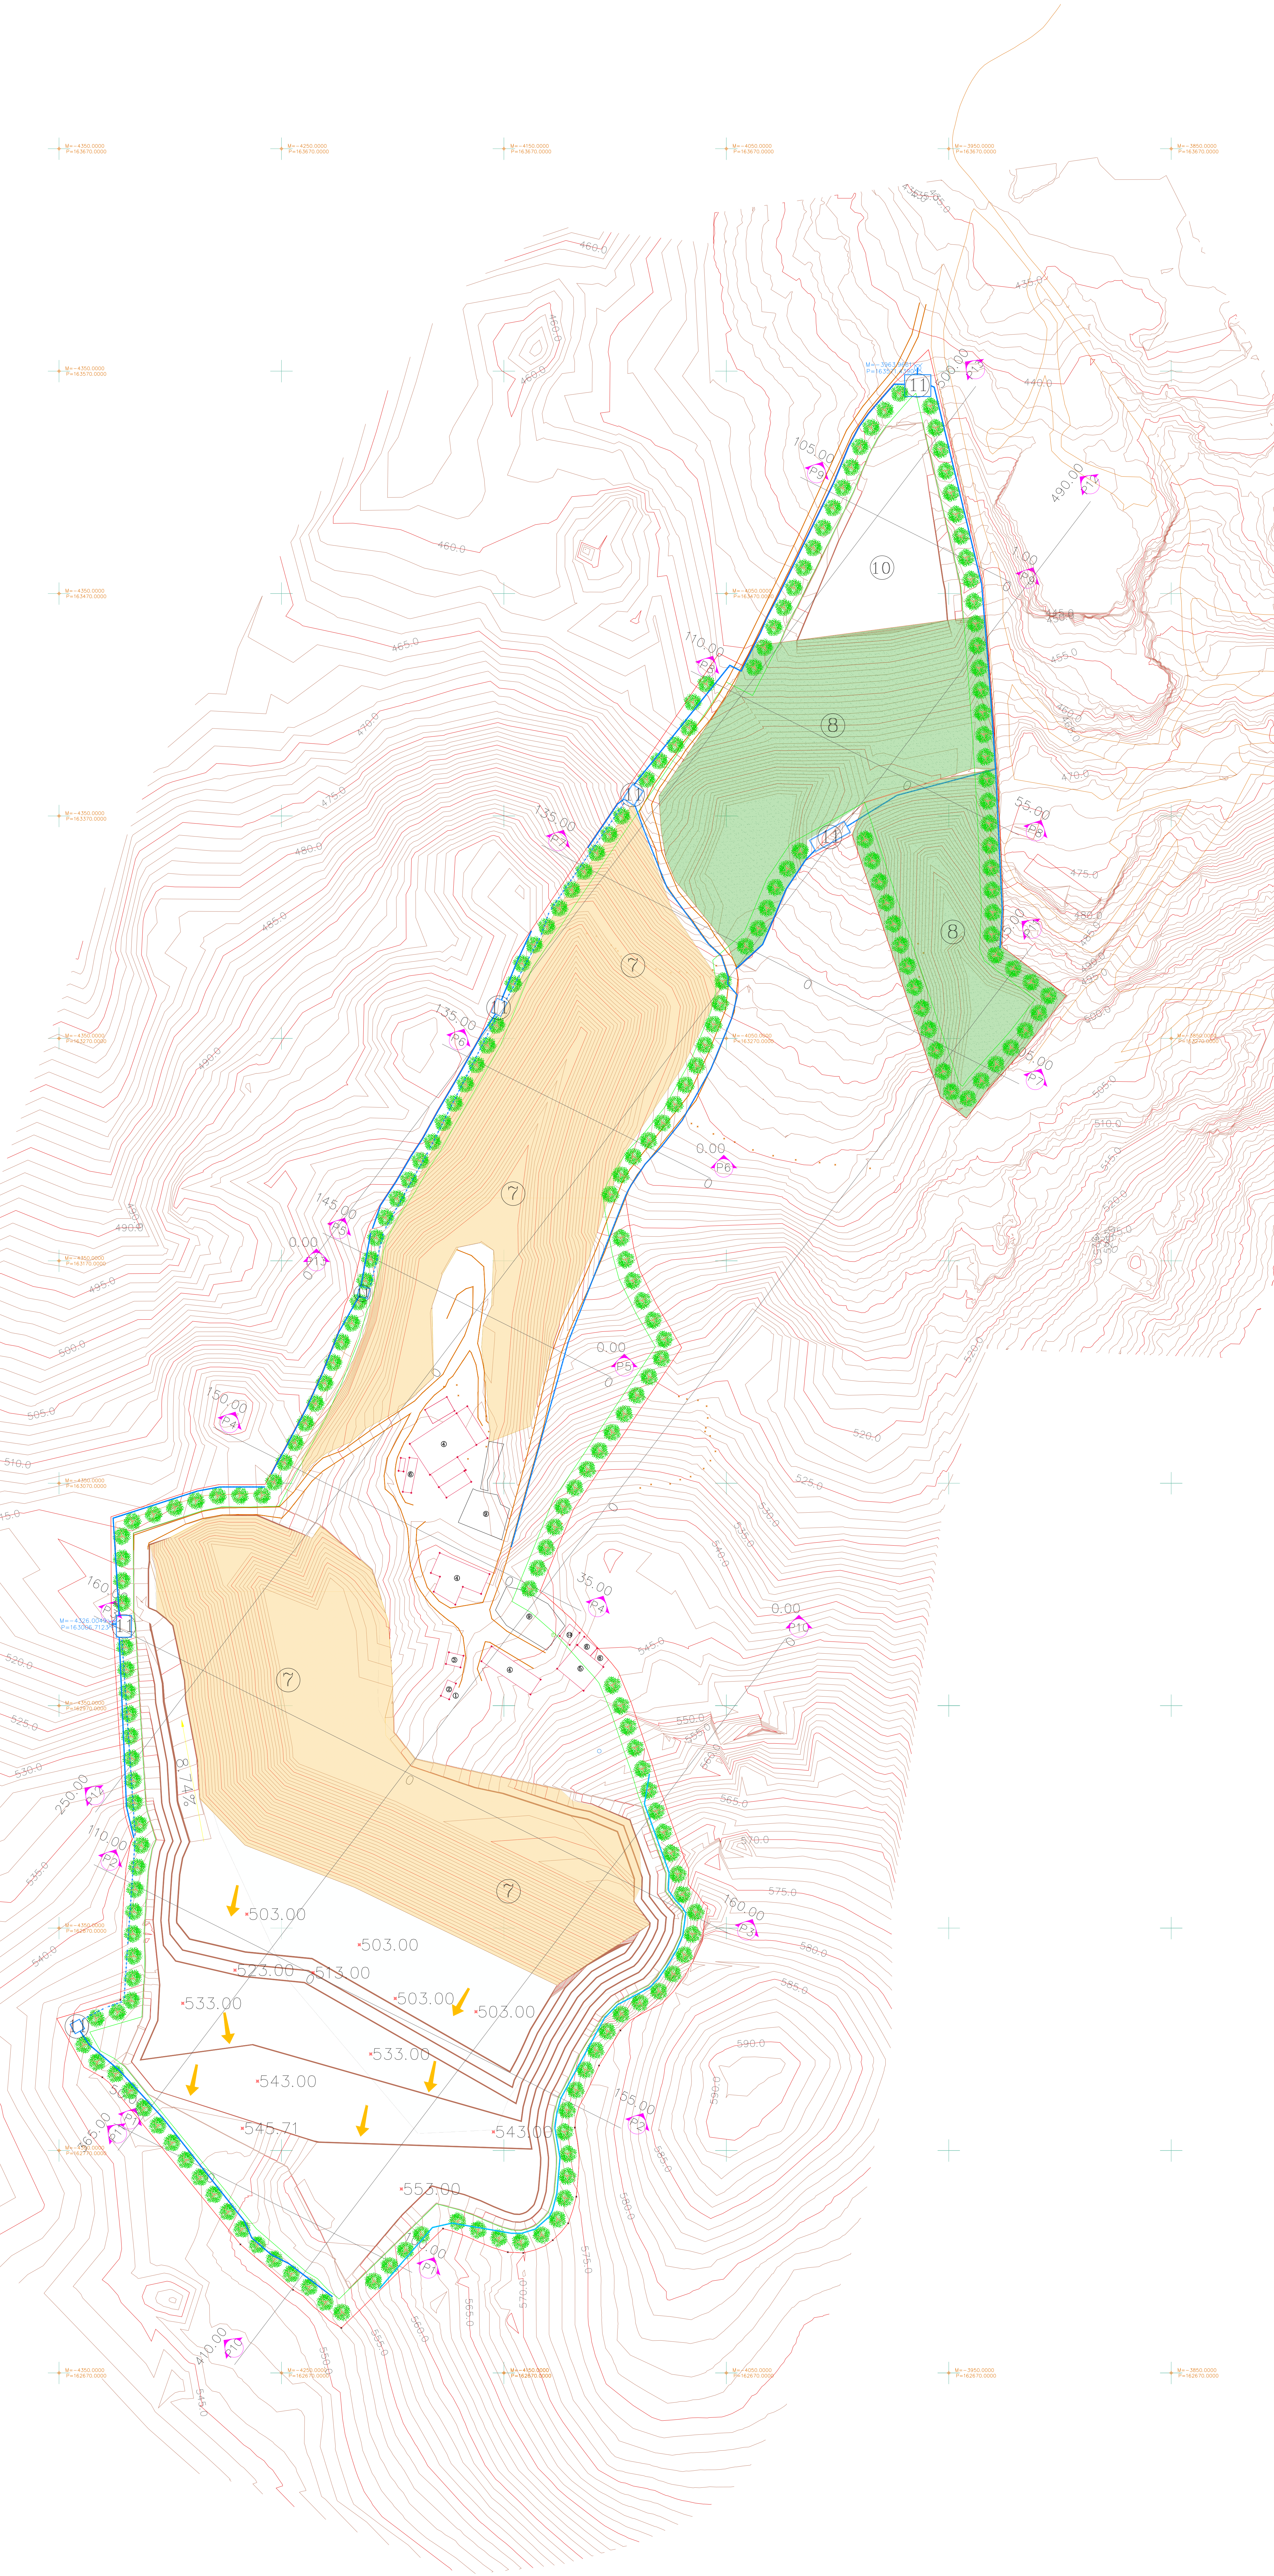


Projeção PT-TM 06/ ETRS 89

Vértice	M (Este)	P (Norte)
V01	-3959,11	163579,68
V02	-3934,61	163474,34
V03	-3925,36	163327,49
V04	-3926,07	163311,95
V05	-3925,73	163311,13
V06	-3897,10	163289,24
V07	-3942,14	163234,08
V08	-3953,88	163243,87
V09	-3993,47	163361,63
V10	-4014,28	163350,04
V11	-4023,03	163336,90
V12	-4033,52	163312,12
V13	-4045,38	163301,28
V14	-4044,84	163289,49
V15	-4047,44	163278,93
V16	-4056,80	163256,10
V17	-4069,66	163233,10
V18	-4086,39	163213,33
V19	-4095,37	163198,54
V20	-4088,94	163165,69
V21	-4070,08	163131,00
V22	-4118,76	163058,19
V23	-4133,85	163021,14
V24	-4131,98	163020,04
V25	-4119,92	163009,40
V26	-4098,57	162985,34
V27	-4066,93	162896,72
V28	-4067,16	162889,77
V29	-4063,09	162885,36
V30	-4060,63	162881,67
V31	-4058,34	162879,78
V32	-4060,70	162864,37
V33	-4068,63	162848,63
V34	-4078,97	162836,00
V35	-4093,32	162828,42
V36	-4097,60	162823,98
V37	-4107,22	162808,20
V38	-4116,14	162789,91
V39	-4118,14	162780,29
V40	-4117,43	162749,23
V41	-4121,11	162737,26
V42	-4128,03	162729,68
V43	-4131,56	162727,10
V44	-4141,27	162723,97
V45	-4148,23	162724,29
V46	-4177,37	162734,88
V47	-4223,04	162690,27
V48	-4228,51	162693,51
V49	-4240,22	162704,58
V50	-4244,80	162707,37
V51	-4268,45	162727,79
V52	-4327,44	162800,48
V53	-4330,52	162802,92
V54	-4338,79	162807,44
V55	-4351,01	162829,33
V56	-4322,38	162837,70
V57	-4321,71	162869,66
V58	-4319,87	162897,03
V59	-4317,83	162908,49
V60	-4317,12	162910,14
V61	-4320,94	162924,05
V62	-4326,51	163011,43
V63	-4326,66	163054,92
V64	-4287,89	163067,41
V65	-4277,92	163069,43
V66	-4257,28	163069,53
V67	-4224,44	163138,15
V68	-4221,41	163150,10
V69	-4218,60	163156,21
V70	-4210,76	163185,76
V71	-4186,80	163225,07
V72	-4160,39	163271,60
V73	-4146,04	163306,46
V74	-4053,33	163443,12
V75	-4042,54	163437,61
V76	-4002,01	163519,81
V77	-3995,08	163536,63
V78	-3990,60	163545,08
V79	-3974,71	163564,41


Limite do Terreno Área = 139 978,53 m²	Escritório	①
Zona de Defesa	Balança	②
Caminho	Área de Compressor	③
Muro	Área de Transformação	④
Linha de Água Cartografada e Respetiva Margem	Instalações Sociais com WC	⑤
Vaia de Drenagem	Anexo	⑥
Bacia de Retenção	Área de Escombreira	⑦
Sentido de Bombearmento da Água	Área de Depósito de Material Estéril	⑧
Curvas de Nível Mestras - 5m	Parque de Blocos	⑨
Curvas de Nível Secundárias - 1m	Área Explorada	⑩
Vértice	Bacia de Retenção	⑪
Sentido da Escavação	Parque de resíduos	⑫
Captação de Água (Furo Vertical)	Carvalho-Alvarinho (Quercus robur)	

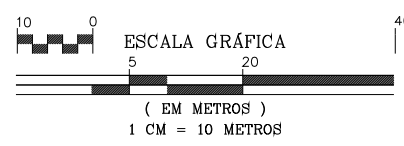

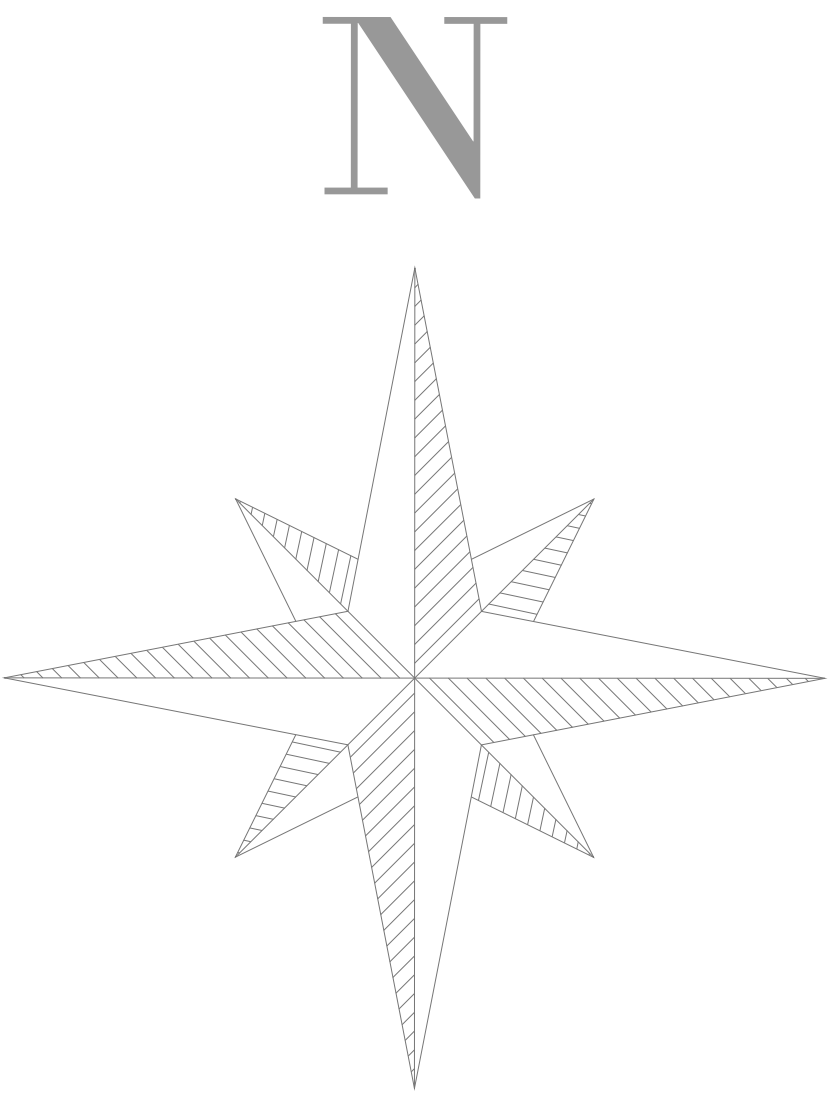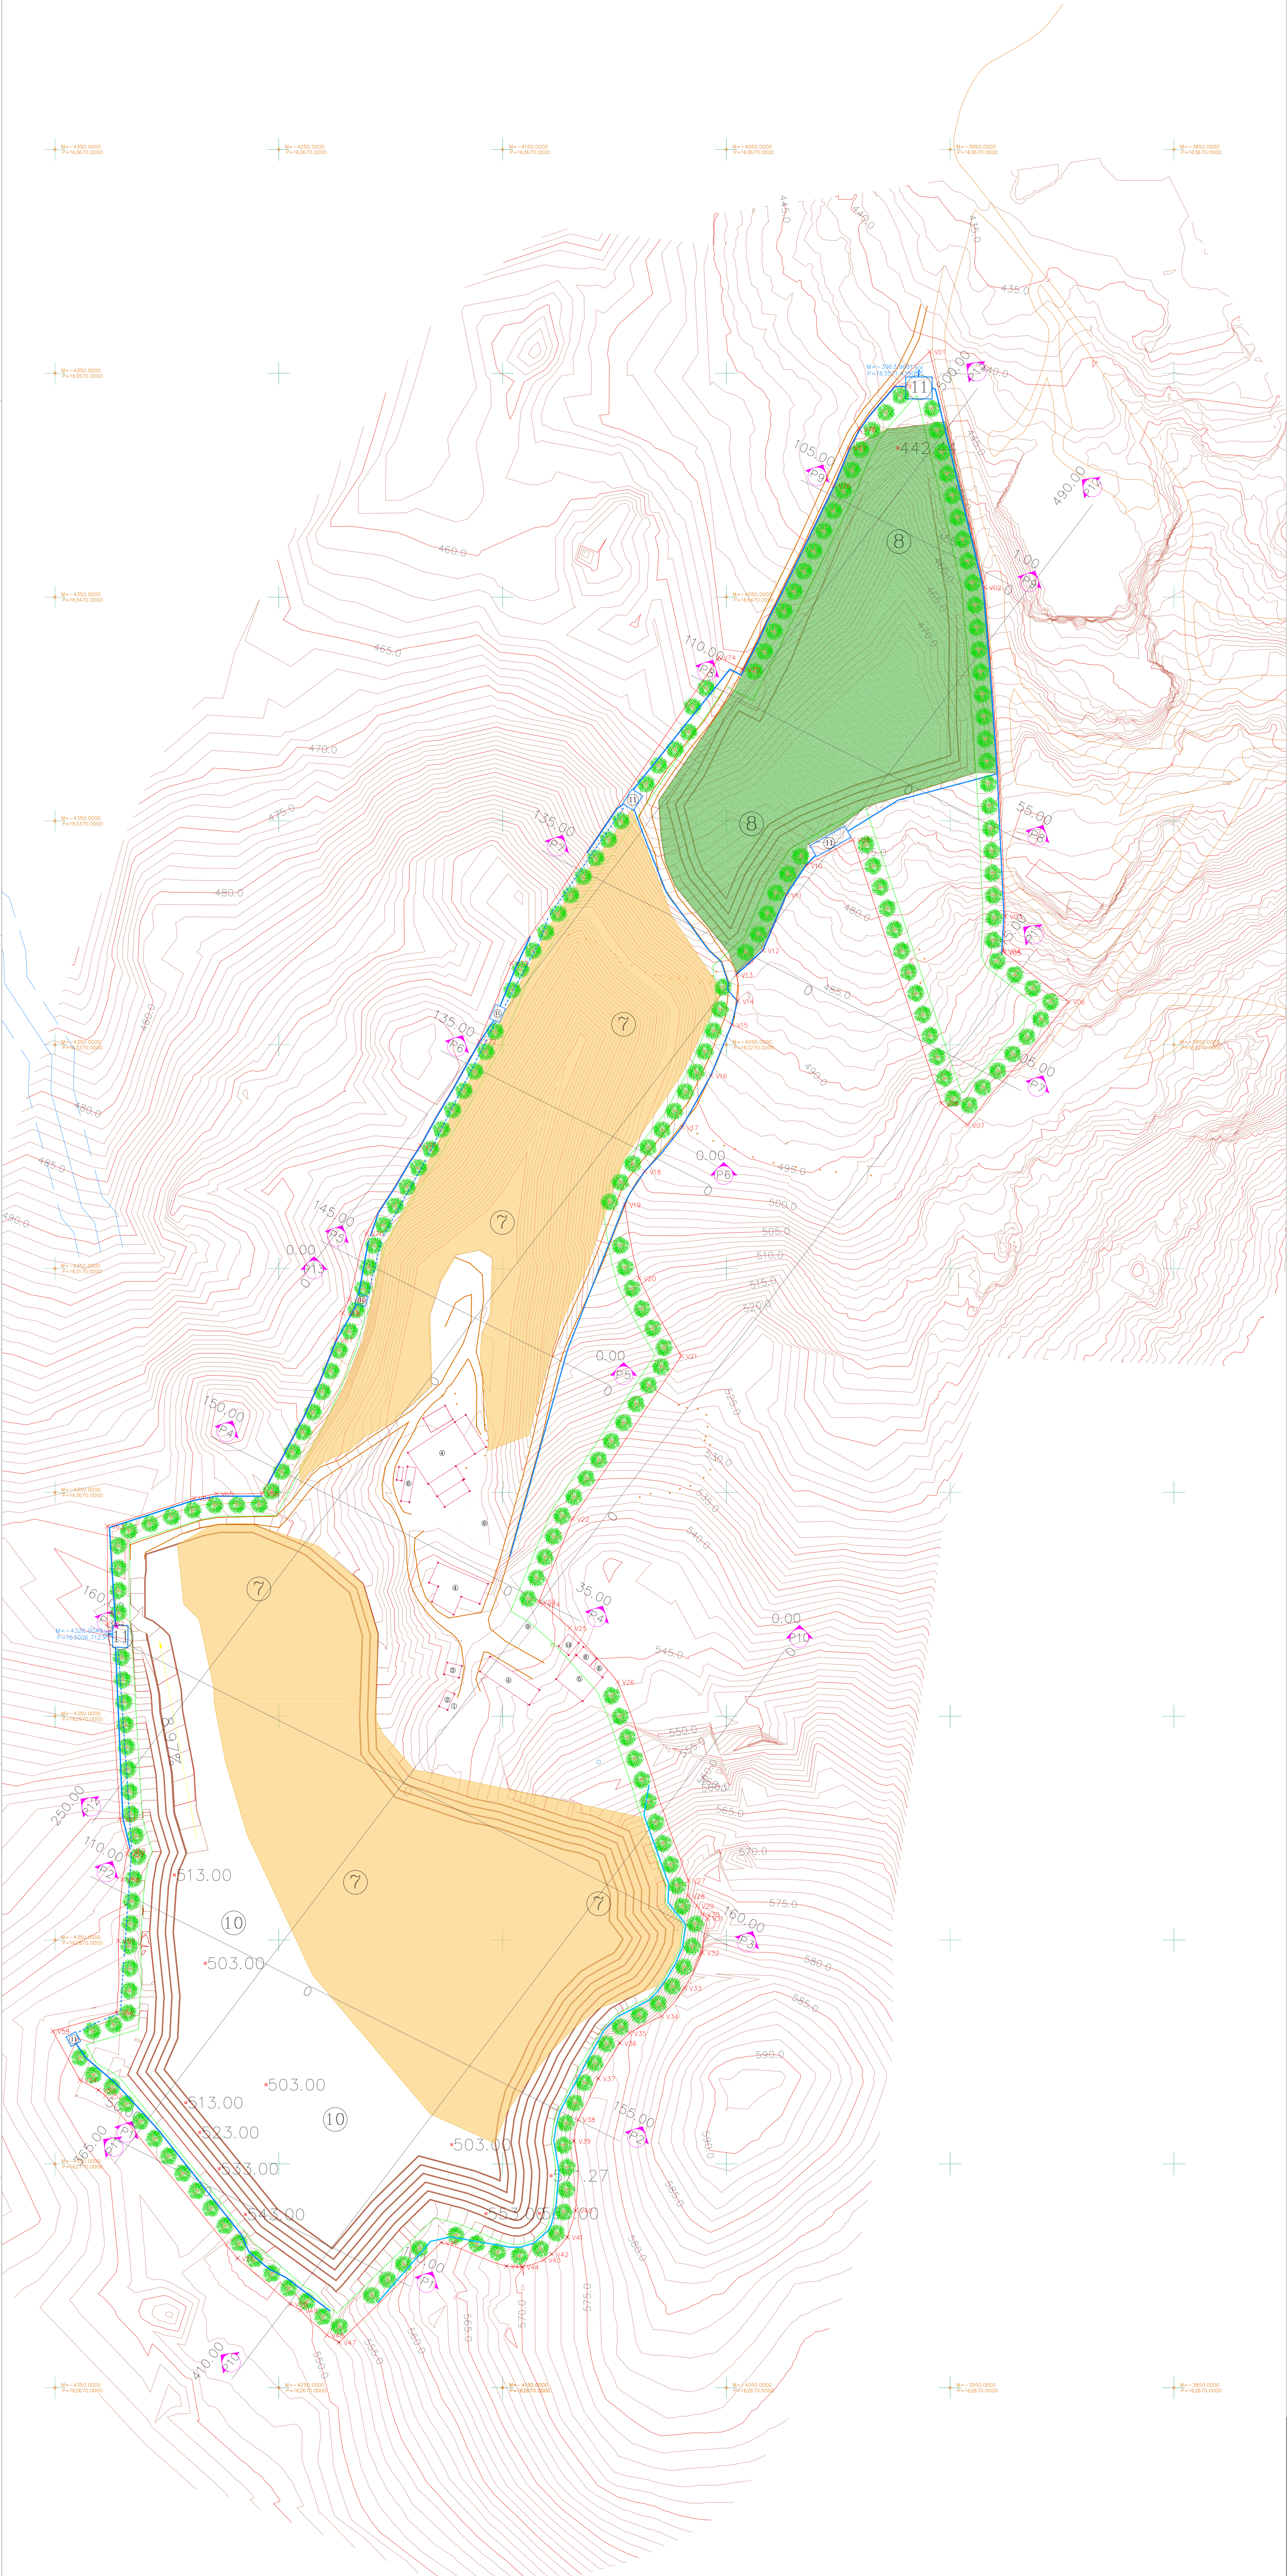

Projeção PT-TM 06/ ETRS 89		
Vértice	M (Este)	P (Norte)
V01	-3959,11	163579,68
V02	-3934,61	163474,34
V03	-3925,36	163327,49
V04	-3926,07	163311,95
V05	-3925,73	163311,13
V06	-3897,10	163289,24
V07	-3942,14	163234,08
V08	-3953,88	163243,87
V09	-3993,47	163361,63
V10	-4014,28	163350,04
V11	-4023,03	163336,90
V12	-4033,52	163312,12
V13	-4045,38	163301,28
V14	-4044,84	163289,49
V15	-4047,44	163278,93
V16	-4056,80	163256,10
V17	-4069,66	163233,10
V18	-4086,39	163213,33
V19	-4095,37	163198,54
V20	-4088,94	163165,69
V21	-4070,08	163131,00
V22	-4118,76	163058,19
V23	-4133,85	163021,14
V24	-4131,98	163020,04
V25	-4119,92	163009,40
V26	-4098,57	162985,34
V27	-4066,93	162896,72
V28	-4067,16	162889,77
V29	-4063,09	162885,36
V30	-4060,63	162881,67
V31	-4058,34	162879,78
V32	-4060,70	162864,37
V33	-4068,63	162848,63
V34	-4078,97	162836,00
V35	-4093,32	162828,42
V36	-4097,60	162823,98
V37	-4107,22	162808,20
V38	-4116,14	162789,91
V39	-4118,14	162780,29
V40	-4117,43	162749,23
V41	-4121,11	162737,26
V42	-4128,03	162729,68
V43	-4131,56	162727,10
V44	-4141,27	162723,97
V45	-4148,23	162724,29
V46	-4177,37	162734,88
V47	-4223,04	162690,27
V48	-4228,51	162693,51
V49	-4240,22	162704,58
V50	-4244,80	162707,37
V51	-4268,45	162727,79
V52	-4327,44	162800,48
V53	-4330,52	162802,92
V54	-4338,79	162807,44
V55	-4351,01	162829,33
V56	-4322,38	162837,70
V57	-4321,71	162869,66
V58	-4319,87	162897,03
V59	-4317,83	162908,49
V60	-4317,12	162910,14
V61	-4320,94	162924,05
V62	-4326,51	163011,43
V63	-4326,66	163054,92
V64	-4287,89	163067,41
V65	-4277,92	163069,43
V66	-4257,28	163069,53
V67	-4224,44	163138,15
V68	-4221,41	163150,10
V69	-4218,60	163156,21
V70	-4210,76	163185,76
V71	-4186,80	163225,07
V72	-4160,39	163271,60
V73	-4146,04	163306,46
V74	-4053,33	163443,12
V75	-4042,54	163437,61
V76	-4002,01	163519,81
V77	-3995,08	163536,63
V78	-3990,60	163545,08
V79	-3974,71	163564,41

Limite do Terreno Área = 139 978,53 m²	Escritório	①
Zona de Defesa	Balança	②
Caminho	Área de Compressor	③
Muro	Área de Transformação	④
Linha de Água Cartografada e Respectiva Margem	Instalações Sociais com WC	⑤
Vala de Drenagem	Anexo	⑥
Bacia de Retenção	Área de Escombreira	⑦
Sentido de Bombearmento da Água	Área de Depósito de Material Estéril	⑧
Curvas de Nível Mestras - 5m	Parque de Blocos	⑨
Curvas de Nível Secundárias - 1m	Área Explorada	⑩
Vértice	Bacia de Retenção	⑪
Sentido da Escavação	Parque de resíduos	⑫
Captação de Água (Furo Vertical)	Carvalho-Alvarinho (Quercus robur)	

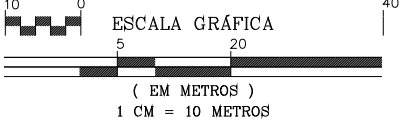

Planta de Escavação Final	Avessodas e Rosém MARCO DE CANAVESES	ESCALA 1:1000
Jorge Costa +351 924 267 640	CUBICULO DOS SONHOS, EXPLORAÇÃO E COMERCIO DE GRANTOS UNIPRESSOAL, LDA NIF: 514 674 253	Junho, 2022 DESENHO N.º
Diogo Alves +351 910 188 424	Sistema de Projeção PT-TM 06/ETRS 89 REFERENCIA ALTIMÉTRICA – MARÉGRAFO DE CASCAIS	09