



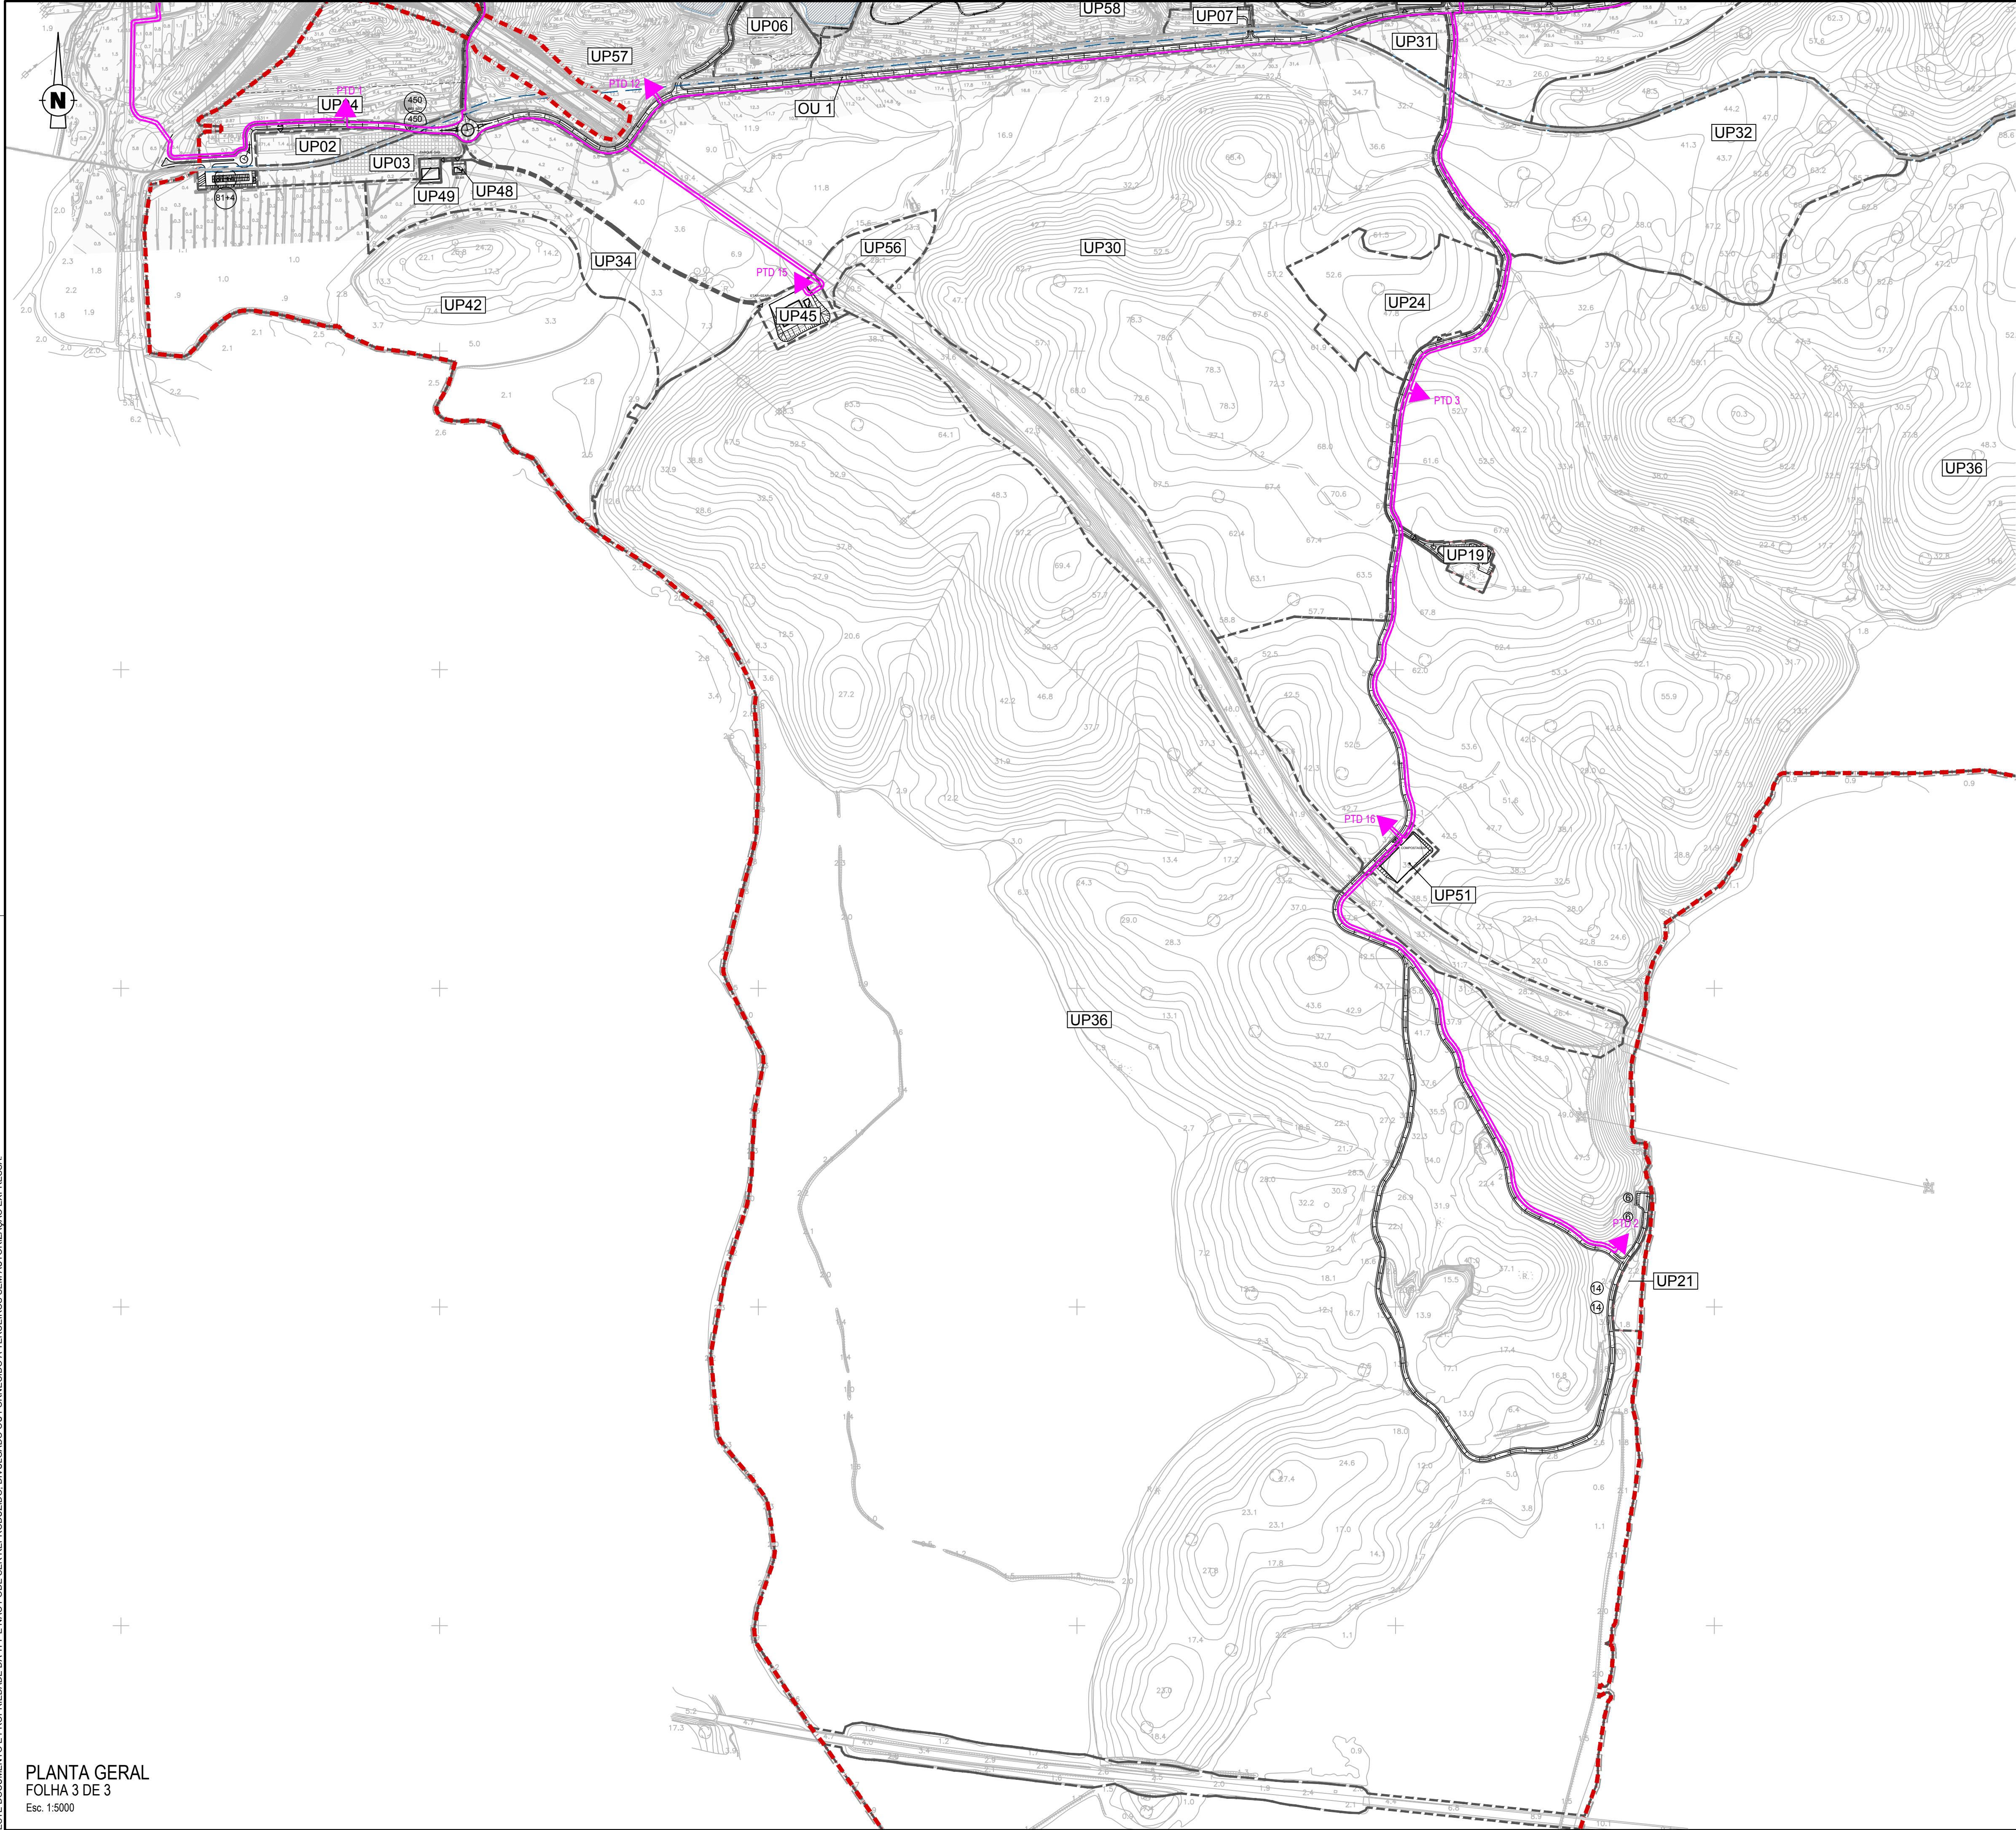

LEGENDA	
SIMBOLOGIA	
	Rede subterrânea de M.T. 15KV, a instalar.
	PTD n Posto de Transformação de Distribuição de 15KV, a instalar.

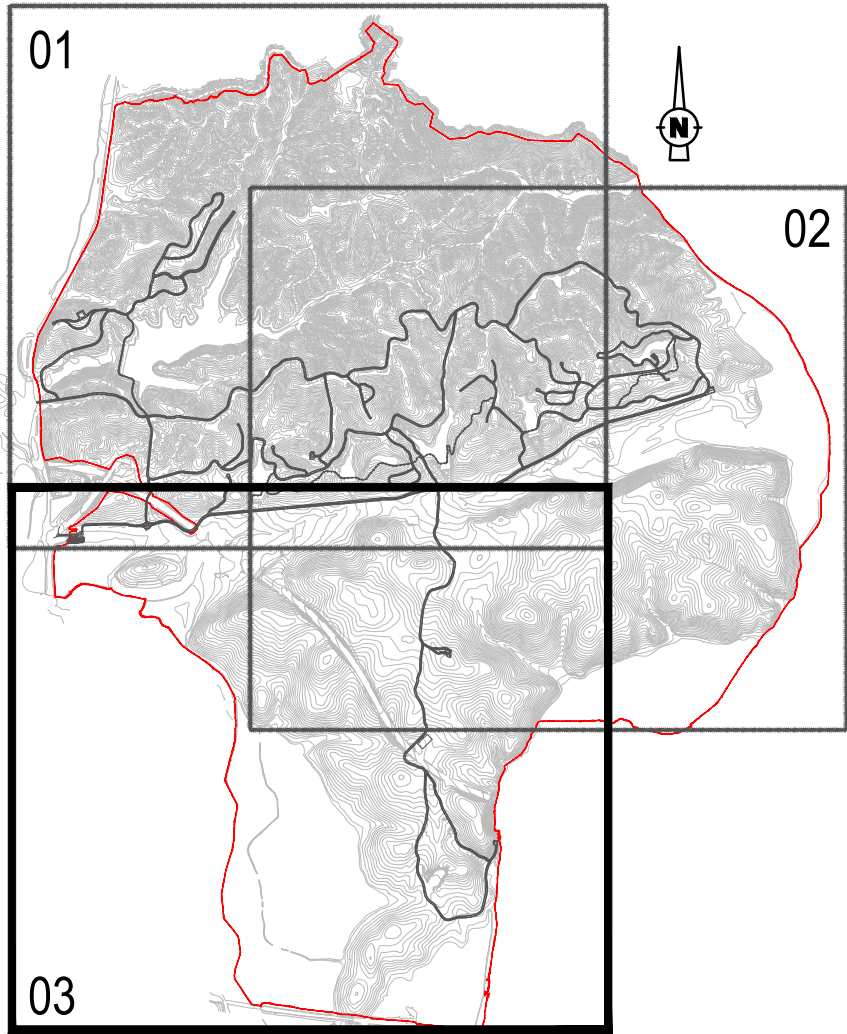

ESQUEMA DE FOLHAS

B	Revisão Geral	R. Sérgio	C. Raposo	Jun. 2022
A	Revisão Geral	P. Ferreira	M. Vieira	Dez. 2021
O	Emissão inicial	P. Ferreira	M. Vieira	Set. 2020
REV.	DESCRIÇÃO	DESENHOU	VERIFICOU	DATA

Cliente: GRAVITY INTUITION

Projeto: HERDADE DO MORGADO DE ARGE - PORTIMÃO
Plano de Pormenor

Designação do desenho: Rede de Média Tensão.
Planta Geral.

Desenho n.º: 002 Folha n.º: 3/3	Revisão: B Junho 2022	Autoria: TPF - CONSULTORES DE ENGENHARIA E ARQUITETURA, S.A. (www.tpf.pt)
--	--------------------------------	--

Escala: 1:5 000

Outra informação:
Sistema de referência: PT-TM06/ETRS89

COD: 20038-EP-ELE-DES-002-03-B