


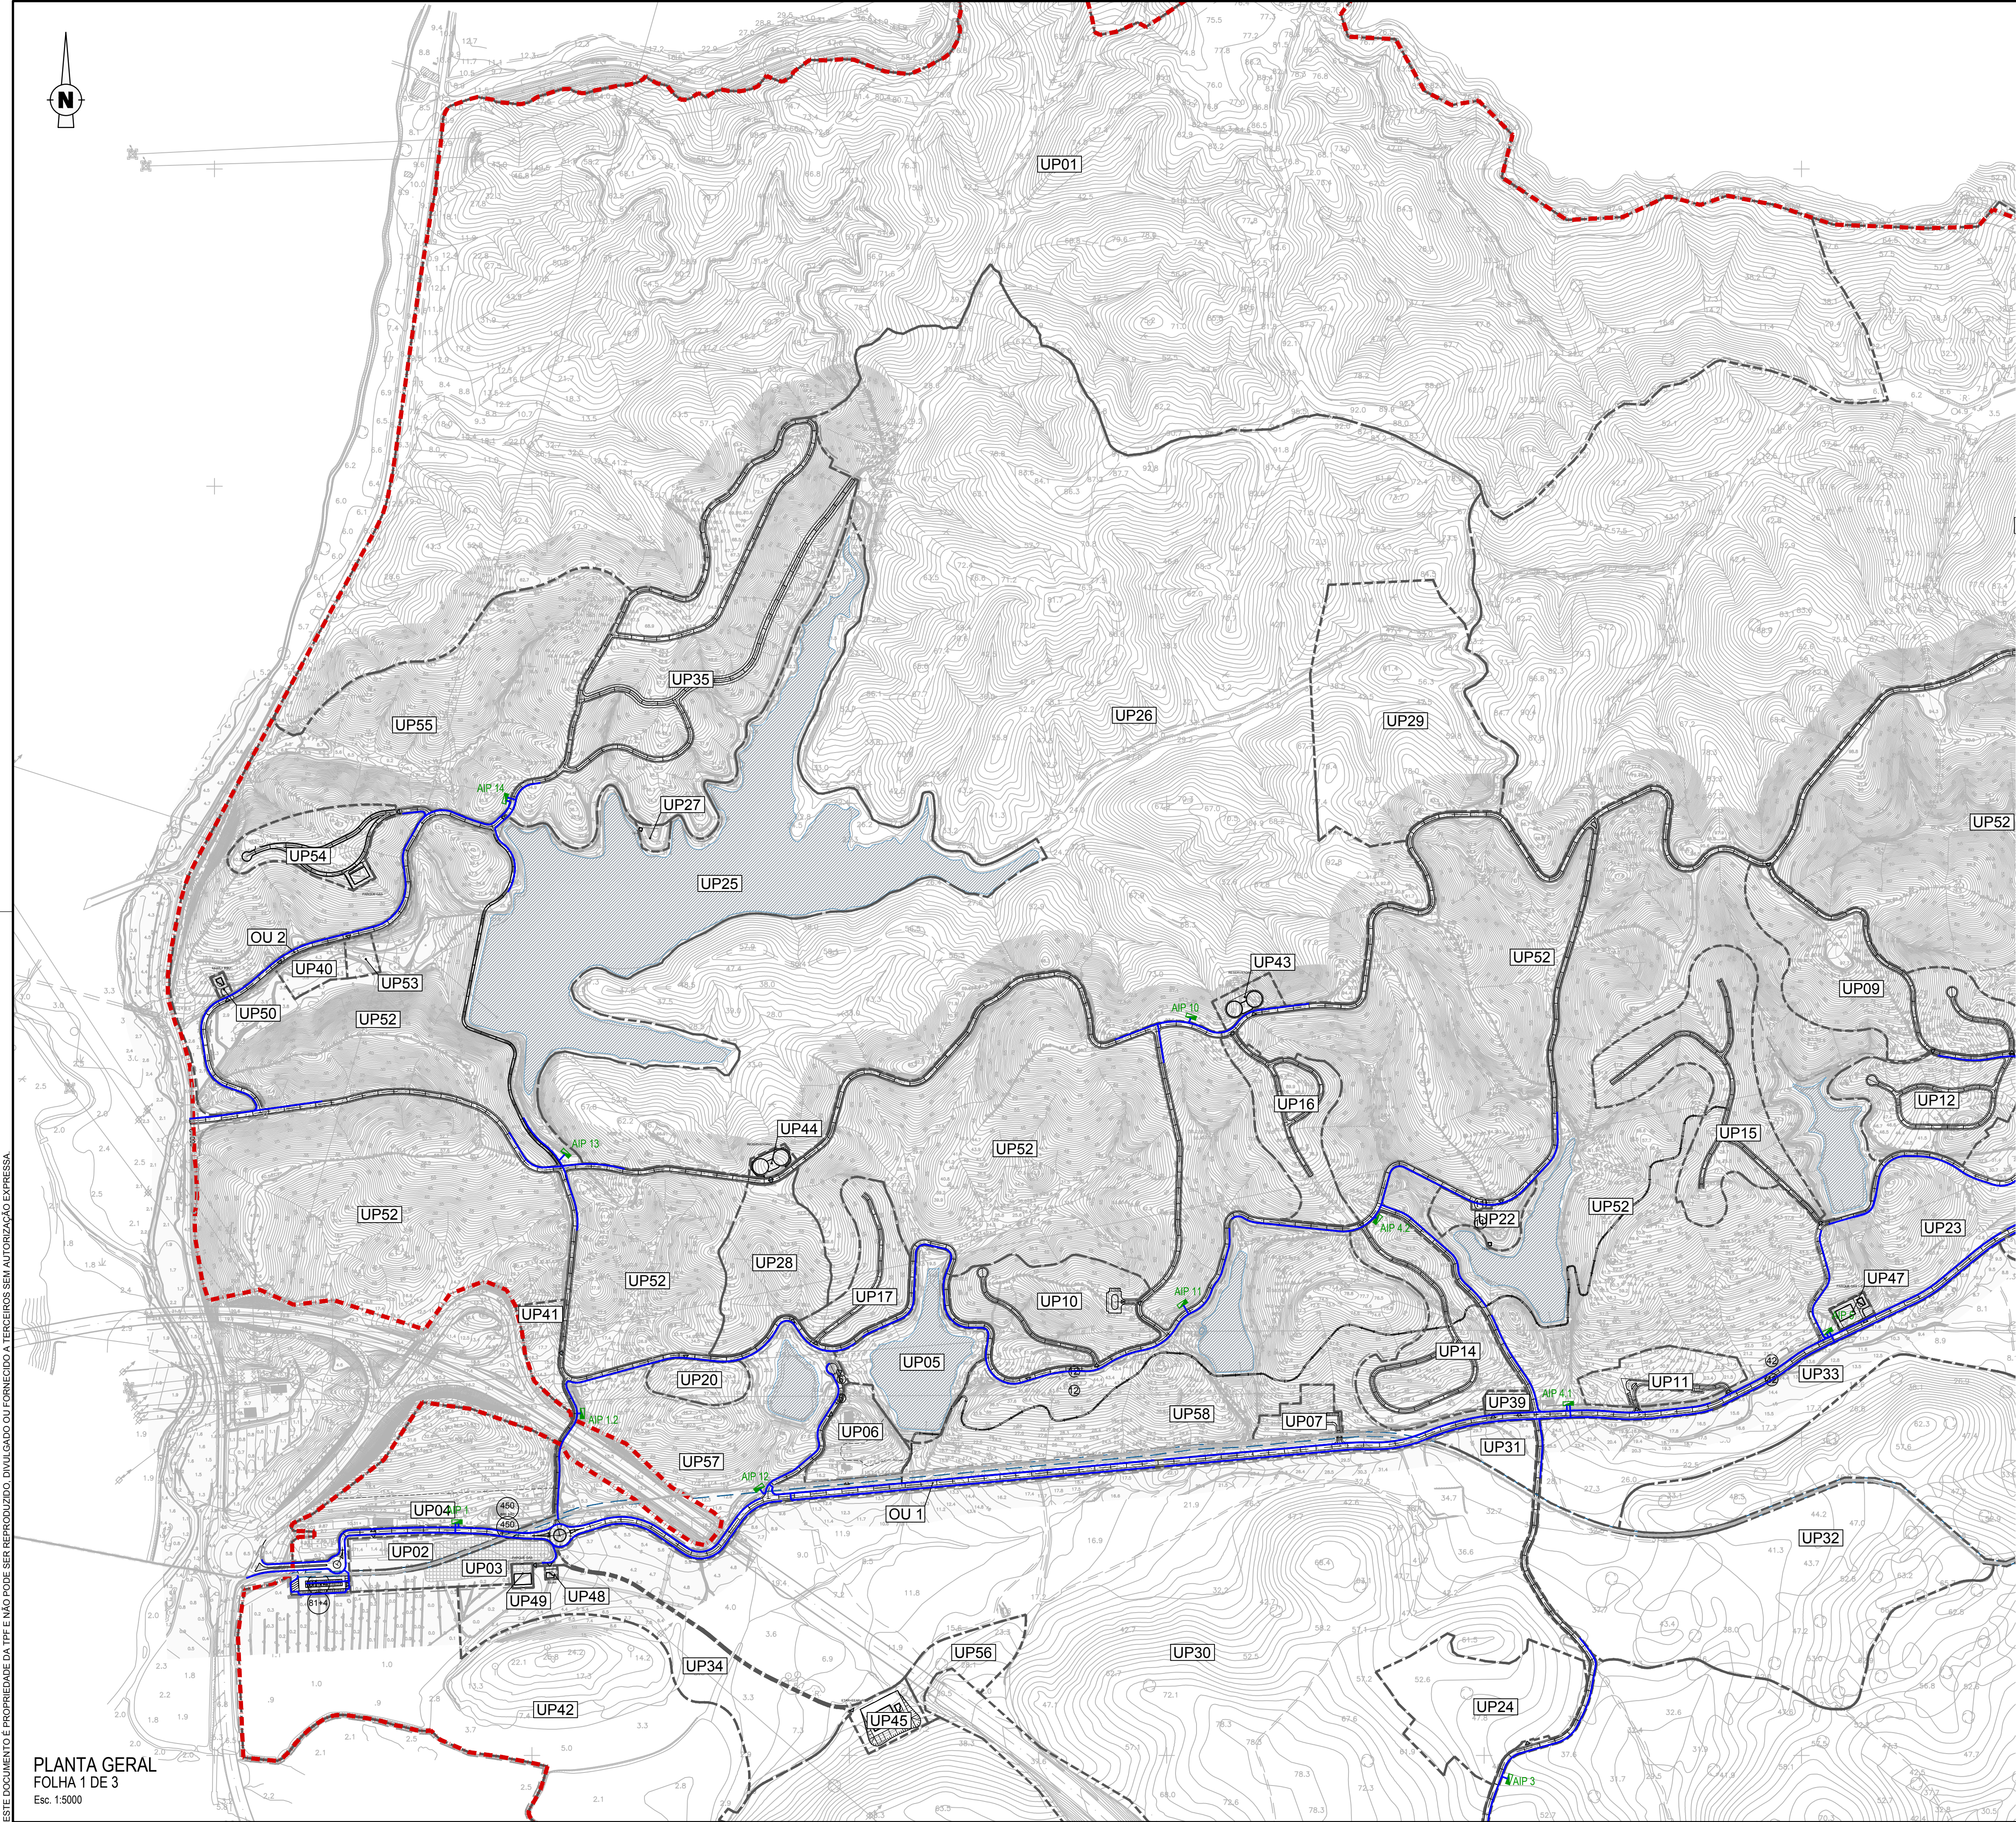


PLANTA GERAL
FOLHA 1 DE 3
Esc. 1:5000

LEGENDA

SIMBOLOGIA

Rede subterrânea de Iluminação Pública, a instalar.

AIP n Armário de Iluminação Pública, a instalar.

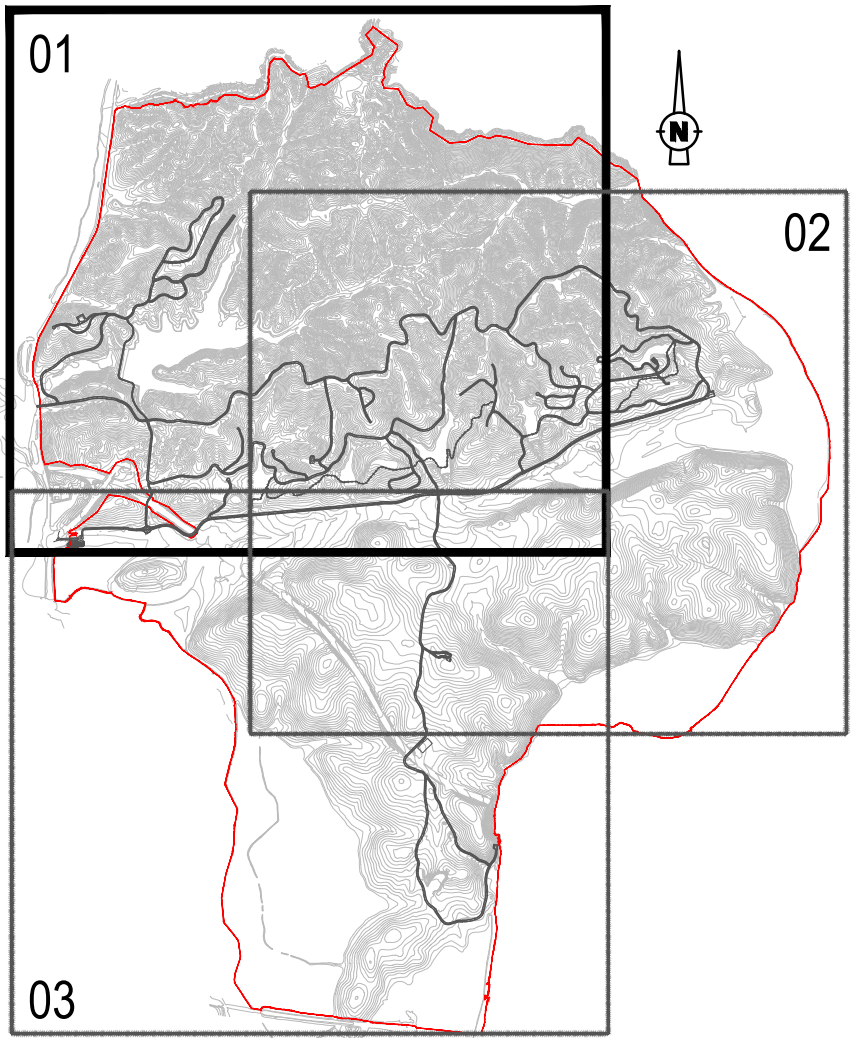

ESQUEMA DE FOLHAS

B	Revisão Geral	R. Sérgio	C. Raposo	Jun. 2022
A	Revisão Geral	P. Ferreira	M. Vieira	Dez. 2021
O	Emissão inicial	P. Ferreira	M. Vieira	Set. 2020
REV.	DESCRIÇÃO	DESENHO	VERIFICOU	DATA

Cliente: GRAVITY INTUITION

Projeto: HERDADE DO MORGADO DE ARGE - PORTIMÃO
Plano de Pormenor

Designação do desenho: Rede de Iluminação Pública.
Planta Geral.

Desenho nº:
004
Folha nº:
1/3

Revisão:
B
Junho
2022

Autoria:

TPF - CONSULTORES DE ENGENHARIA E ARQUITETURA, S.A. (www.tpf.pt)

Escala:
1:5 000

Outra informação:
Sistema de referência: PT-TM06/ETRS89

COD:
20038-EP-ELE-DES-004-01-B