


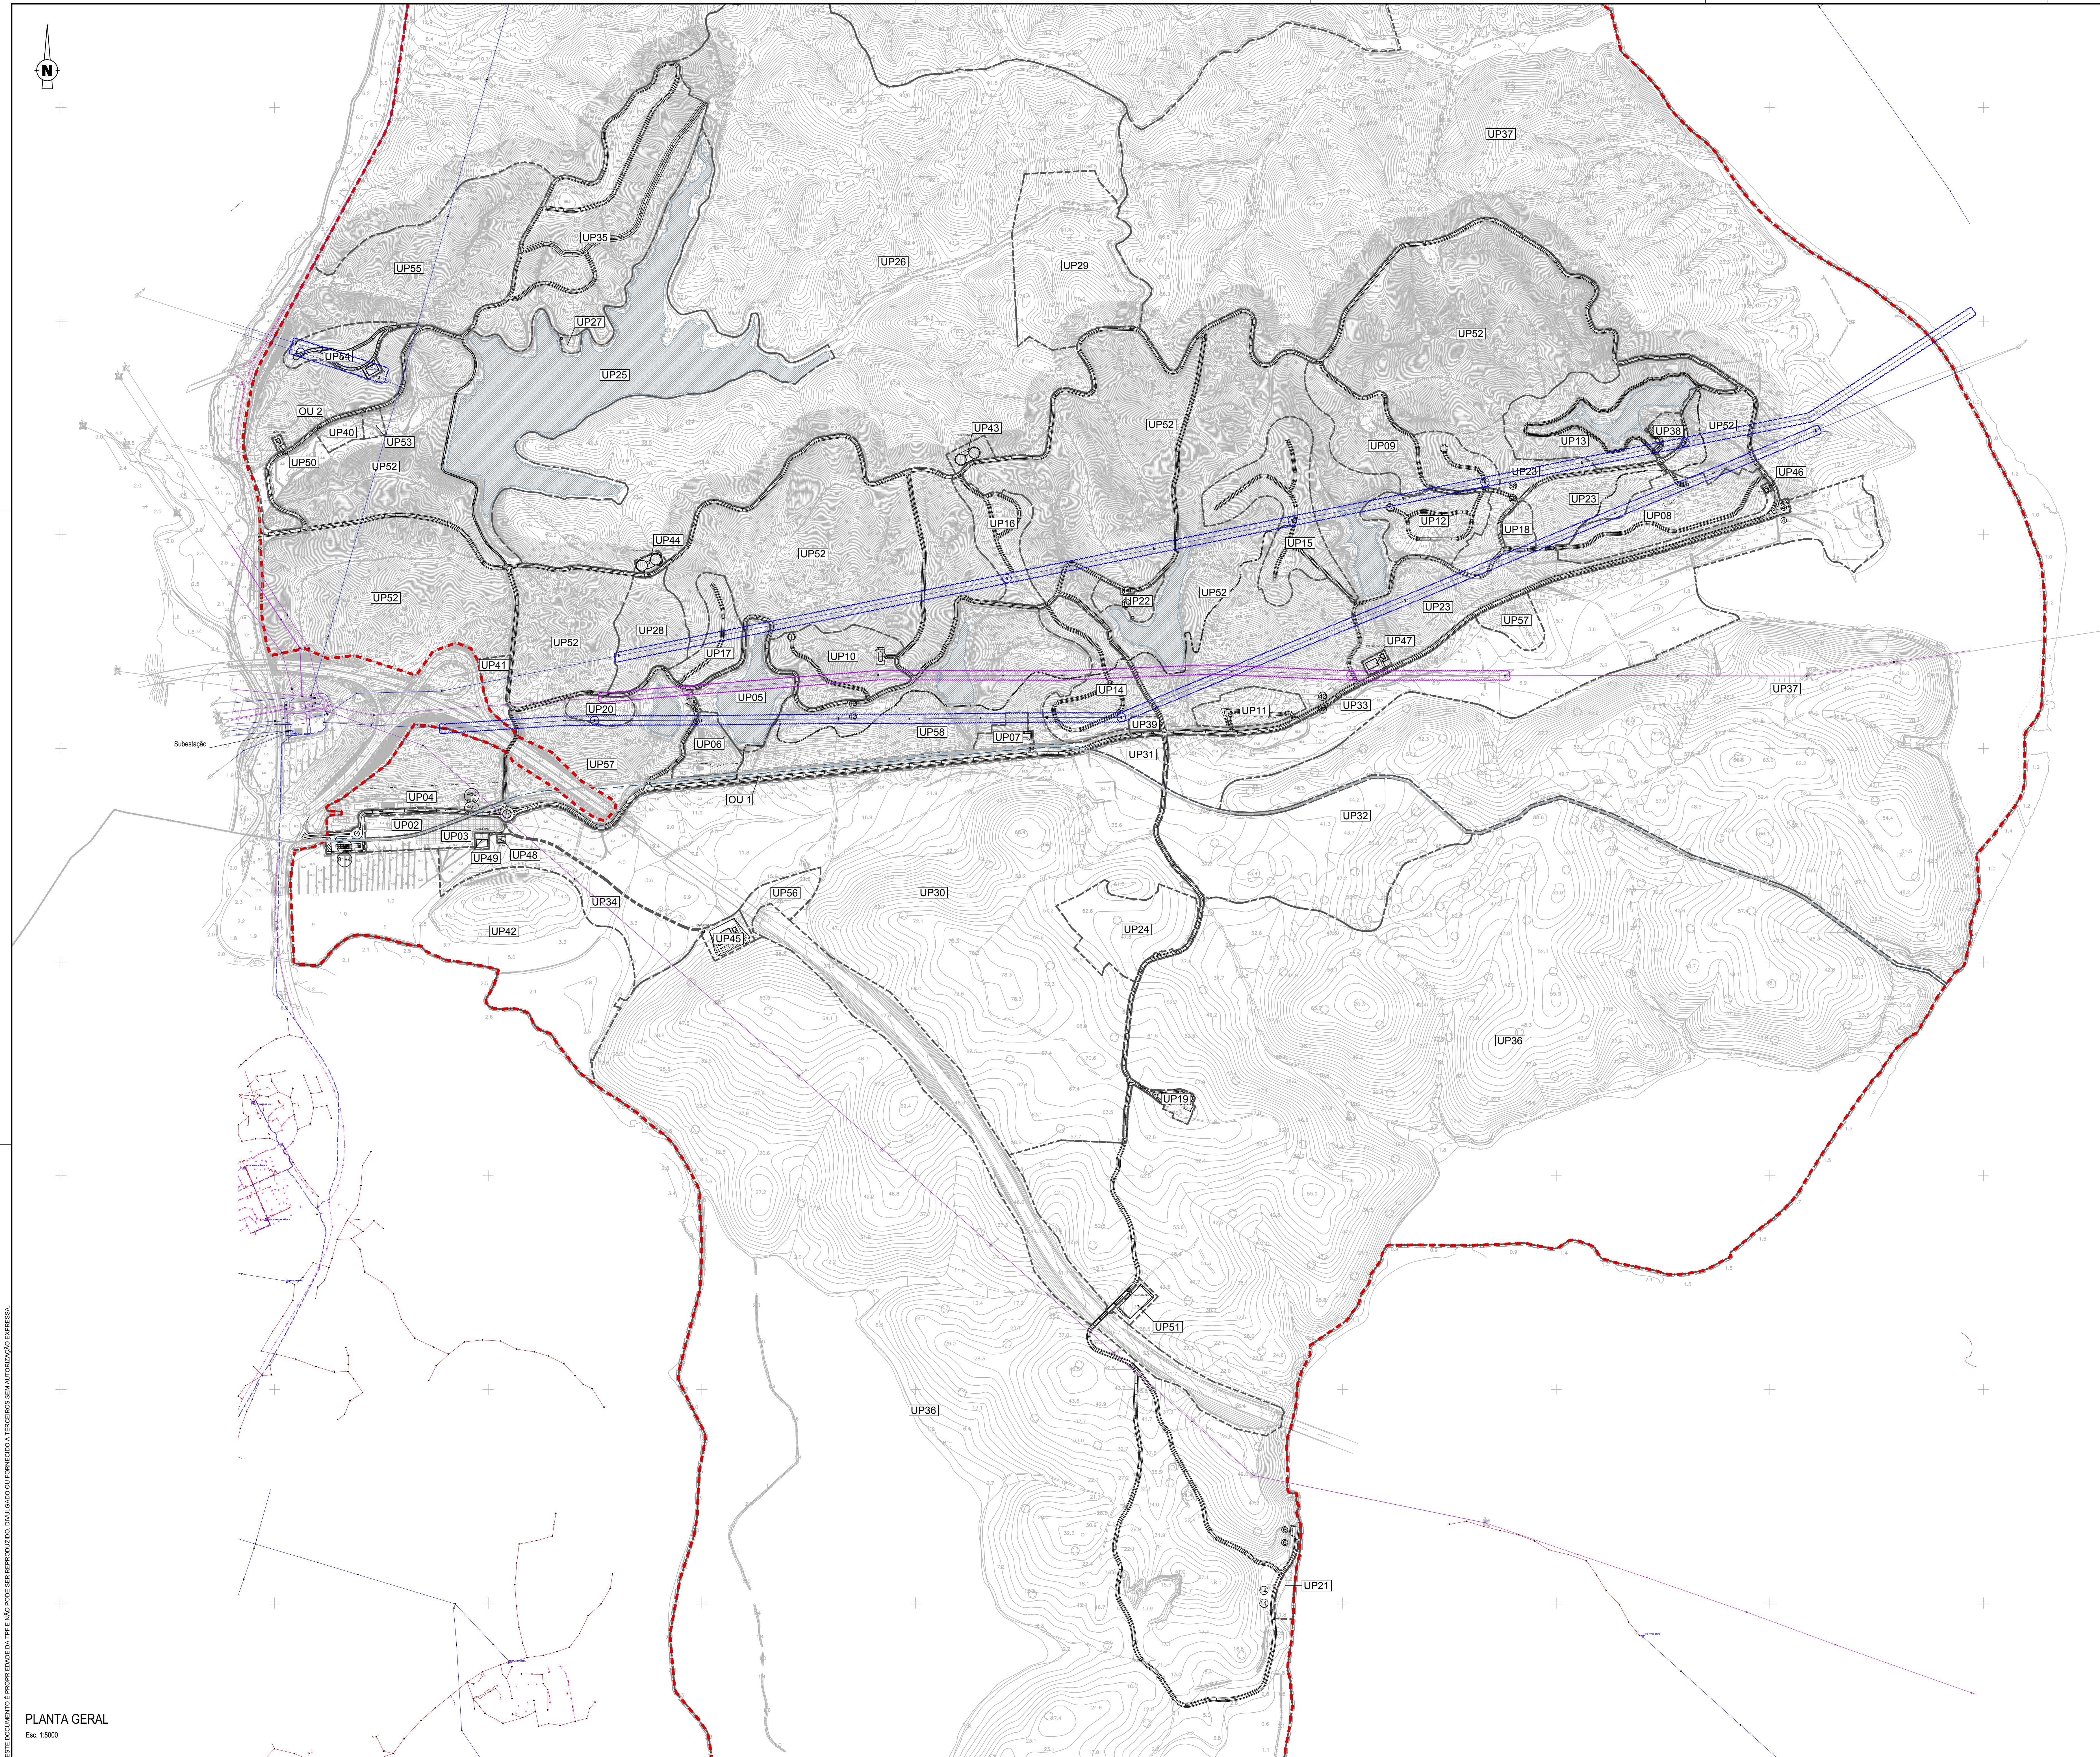

LEGENDA	
SIMBOLOGIA	
	Terreno existente
	Anuamentos propostos
	Rede aérea de A.T. 60kV, existente no cadastro da EDP
	Rede aérea de M.T. 15kV, existente no cadastro da EDP
	Rede subterrânea de M.T. 15kV, existente no cadastro da EDP
	Rede aérea de B.T., existente no cadastro da EDP
	Rede subterrânea de B.T., existente no cadastro da EDP
	Rede subterrânea de I.P., existente no cadastro da EDP
	P.T. de 15kV, existente no cadastro da EDP
	Armário distribuição de B.T./I.P., existente no cadastro da EDP
	Apoios, existente no cadastro da EDPs
	Luminárias, existente no cadastro da EDPs
	Zona de conflito com apoio de A.T., existente no cadastro da EDP
	Zona de conflito com apoio de M.T., existente no cadastro da EDP
	Troços de linhas aéreas de A.T. (60kV) que passam nas aéreas de alojamento / equipamentos previstas no modelo territorial
	Troços de linhas aéreas de M.T. (15kV) que passam nas aéreas de alojamento / equipamentos previstas no modelo territorial

B	Revisão Geral	R. Sato	C. Raposo	Jun. 2022			
A	Revisão Geral	P. Ferreira	M. Viana	Dez. 2021			
D	Tratado Geral	P. Ferreira	M. Viana	Set. 2020			
REV	DESCRIÇÃO	DESENHOU	VERIFICOU	DATA			
Cliente:							
GRAVITY INTUITION							
Projeto:							
HERDADE DO MORGADO DE ARGE - PORTIMÃO Plano de Pormenor							
Designação do desenho:							
Redes de A.T., M.T. Existentes. Planta Geral.							
Desenho nº:	Revisão:	Autoria:					
005	B	Junho 2022					
Folha nº:							
1/1							
Escala:							
1:5 000							
Outra informação:							
Sistema de referência: PT-TM06/ETRS89							
Cód:							
20038-EP-ELE-DES-005-01-B							
BroadwayMalyan™							
ZAVINN							
T&E							
CONSULTAR							
pwc							
bpf							
OTS							
AGROGES							
GETIMEX							
CONSULTAR							