




PLANTA DE COBERTURA

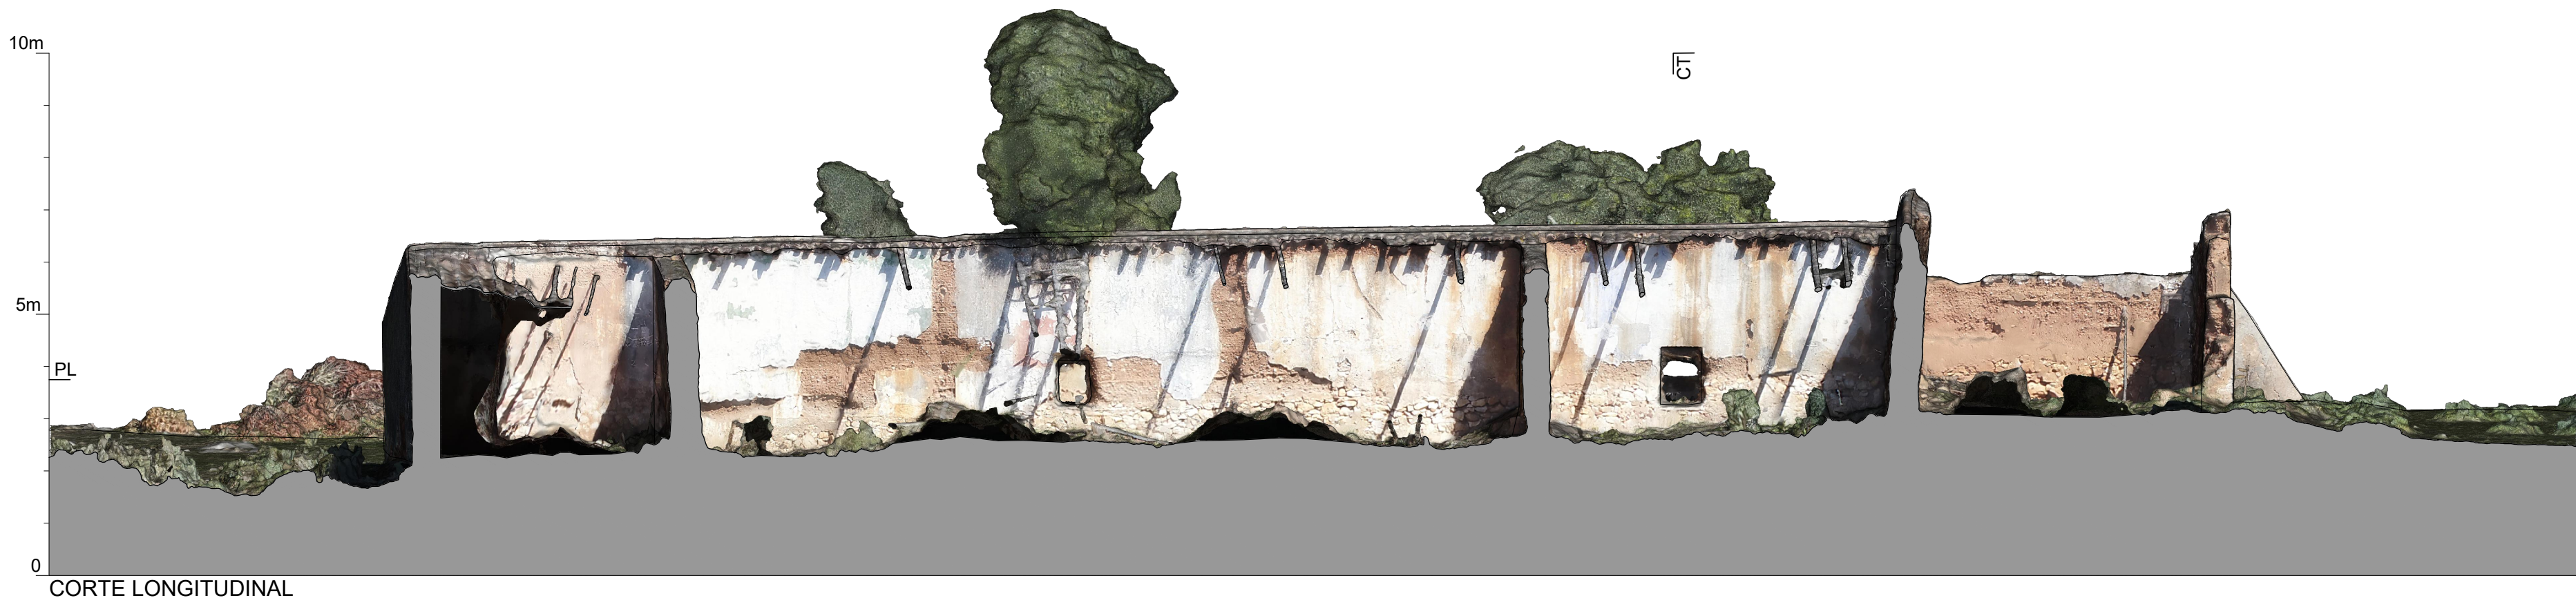

PLANTA DO PISO (3.75m)

MODELO 3D (Interactivo)

