


EMPRESA INTERMUNICIPAL PARA O TRATAMENTO DE RESÍDUOS, EIM



PEÇAS DESENHADAS

Planta de implantação da instalação em que se insere a operação, em escala não inferior a 1:2000, indicando, nomeadamente, a localização das áreas de gestão de resíduos, armazéns de matérias-primas, produtos e resíduos, sistemas de tratamento de efluentes e localização dos respetivos pontos de descarga final, oficinas, depósitos, circuitos exteriores e escritórios

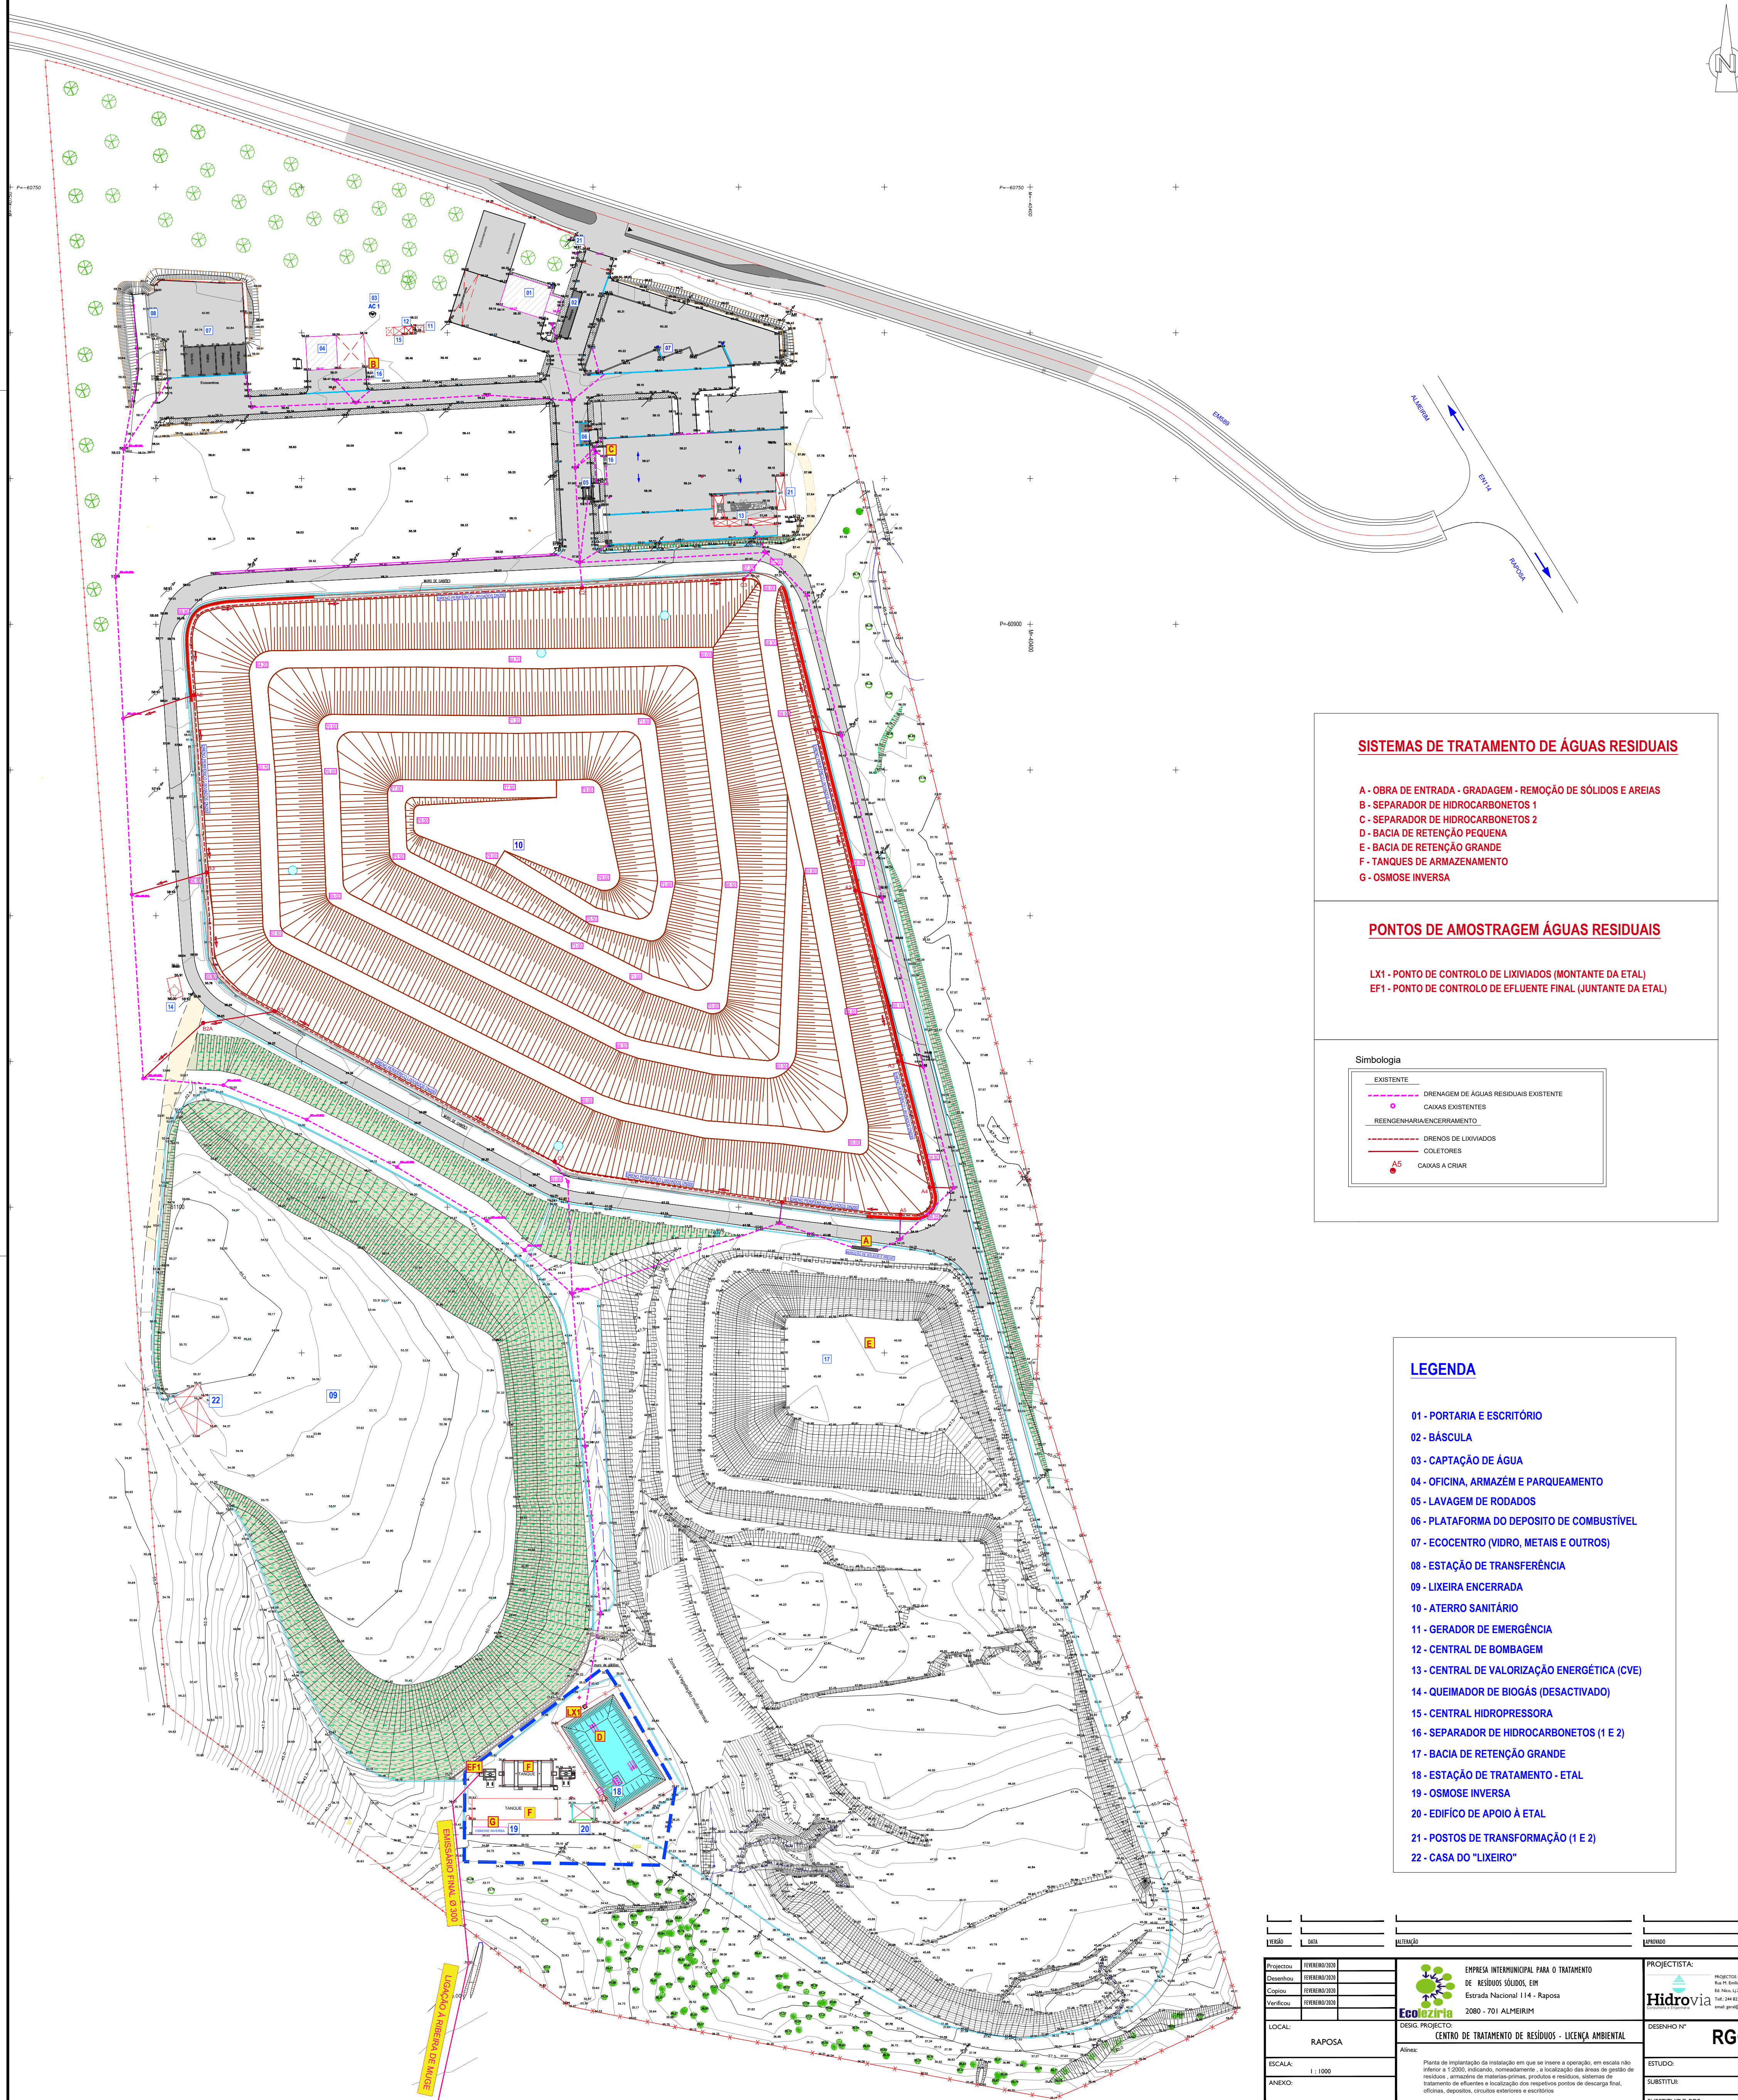

A - OBRA DE ENTRADA - GRADAGEM - REMOÇÃO DE SÓLIDOS E AREIAS
B - SEPARADOR DE HIDROCARBONETOS 1
C - SEPARADOR DE HIDROCARBONETOS 2
D - BACIA DE RETENÇÃO PEQUENA
E - BACIA DE RETENÇÃO GRANDE
F - TANQUES DE ARMAZENAMENTO
G - OSMOSE INVERSA

LX1 - PONTO DE CONTROLO DE LIXIVIADOS (MONTANTE DA ETAL)
EF1 - PONTO DE CONTROLO DE EFLUENTE FINAL (JUNTANTE DA ETAL)

EXISTENTE

----- DRENAGEM DE ÁGUAS RESIDUAIS EXISTENTE

○ CAIXAS EXISTENTES

REENGENHARIA/ENCERRAMENTO

----- DRENOS DE LIXIVIADOS

----- COLETORES

A5 CAIXAS A CRIAR

- 01 - PORTARIA E ESCRITÓRIO
- 02 - BÂSCULA
- 03 - CAPTAÇÃO DE ÁGUA
- 04 - OFICINA, ARMAZÉM E PARQUEAMENTO
- 05 - LAVAGEM DE RODADOS
- 06 - PLATAFORMA DO DEPOSITO DE COMBUSTÍVEL
- 07 - ECOCENTRO (VIDRO, METAIS E OUTROS)
- 08 - ESTAÇÃO DE TRANSFERÊNCIA
- 09 - LIXEIRA ENCERRADA
- 10 - ATERRO SANITÁRIO
- 12 - CENTRAL DE BOMBAGEM
- 13 - CENTRAL DE VALORIZAÇÃO ENERGÉTICA (CVE)
- 14 - QUEIMADOR DE BIOGÁS (DESATIVADO)
- 15 - CENTRAL HIDROPRESSORA
- 16 - SEPARADOR DE HIDROCARBONETOS (1 E 2)
- 17 - BACIA DE RETENÇÃO GRANDE
- 18 - ESTAÇÃO DE TRATAMENTO - ETAL
- 19 - OSMOSE INVERSA
- 20 - EDIFÍCIO DE APOIO À ETAL
- 21 - POSTOS DE TRANSFORMAÇÃO (1 E 2)
- 22 - CASA DO "LIXEIRO"

