




AL-INN-1200-ME-DWG-00001 01.0 PR-22752-EQ EE1

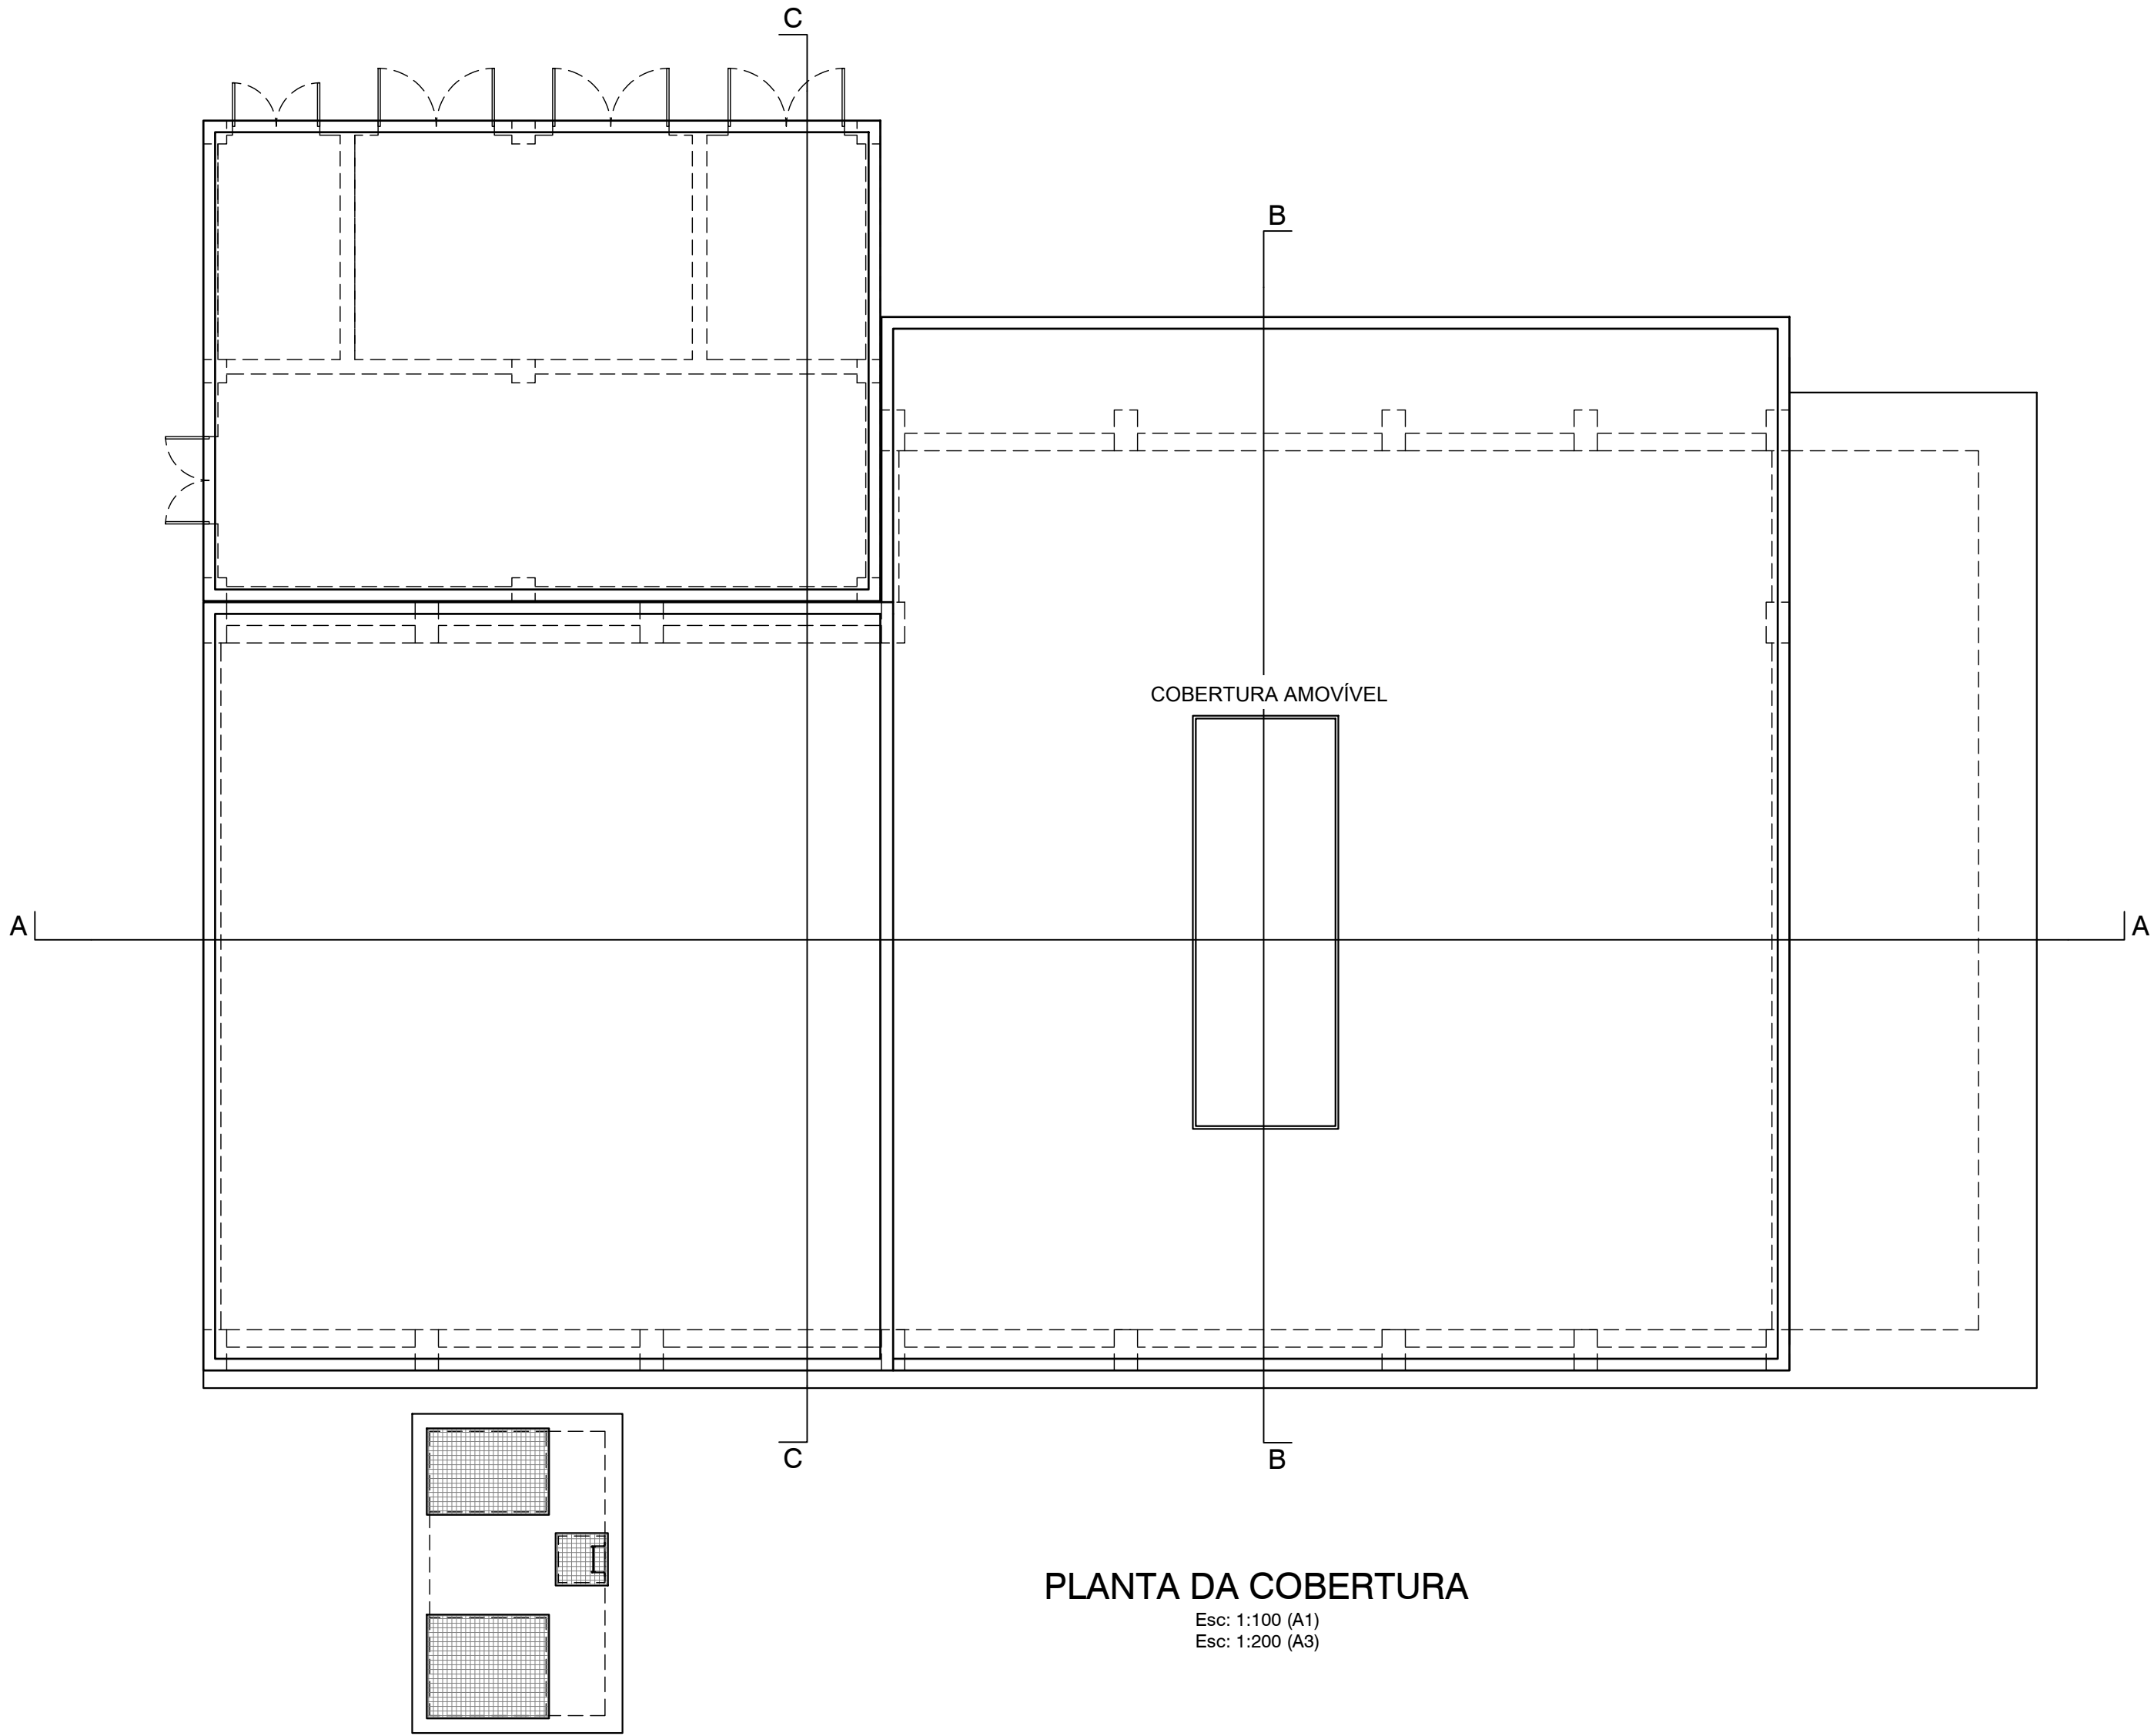

PLANTA DA COBERTURA
Esc: 1:100 (A1)
Esc: 1:200 (A3)

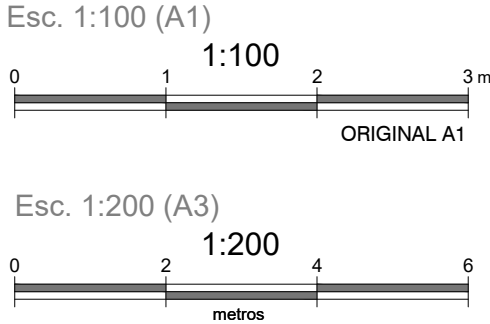

PLANTA CHAVE

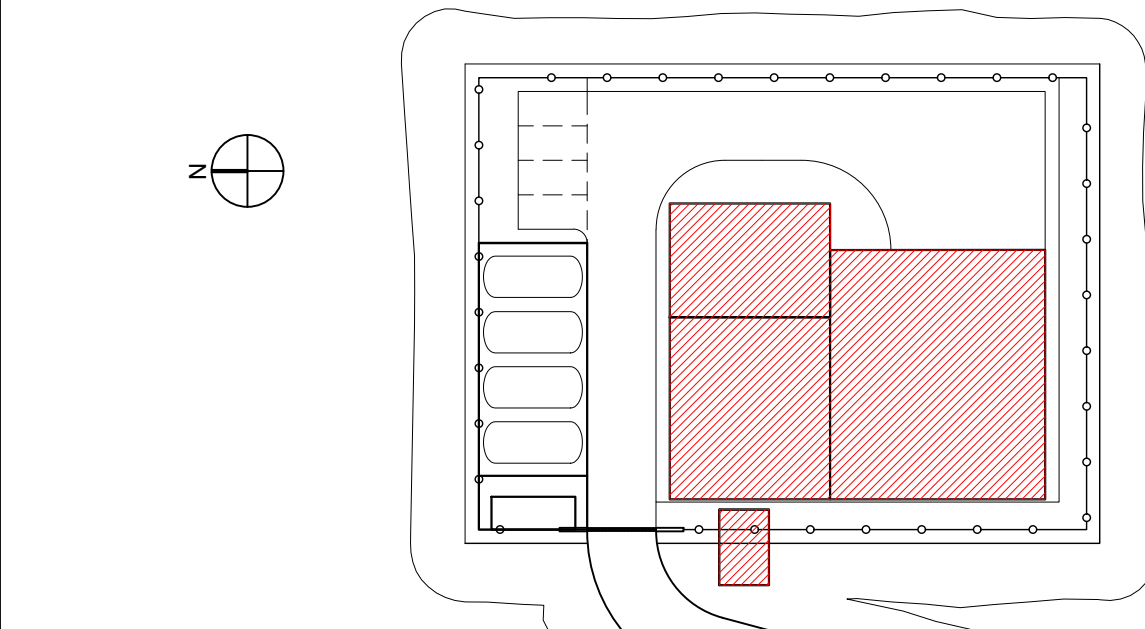

CÓDIGO DES.	DESIGNAÇÃO	DN L x C / H	PN	MAT.	QUANT.
1	GRADE MECÂNICA AUTOMÁTICA. ESPAÇAMENTO ENTRE BARRAS 20 MM	1,2 X 13,9 m	-	INOX 316L	1+1
2	ENSACADERA (STOP-LOG)	1,2 x 2 m	-	AÇO CARBONO + SUPERDUPLEX	3
3	PLACA DE ORIFÍCIO	600	-	-	1
4	VÁLVULA DE BORBOLETA	500	-	FFD + SUPERDUPLEX	4
5	ESTAÇÃO DE ELEVÇÃO DO ÁGUA BRUTA - EE1 ELECTROBOMBA VERTICAL CAUDAL: 1075 M³/H P. 40 MCL COM VARIAÇÃO DE VELOCIDADE	Comprimento da coluna: 12500 mm. Tamanho da descarga: 400 mm	4	SUPERDUPLEX	3+1
6	MEDIDOR DE CAUDAL ELECTROMAGNÉTICO	800 mm	-	-	1
7	VÁLVULA DE BORBOLETA MOTORIZADA	1200	10	FFD + SUPERDUPLEX	1
8	TAPETE TRANSPORTADOR, COMPRIMENTO 8,5 M	L: 8,5 m	-	INOX 316L	1
9	PONTE ROLANTE (4 TON)	Vão: 11,4 m. Deslocação: 11,75 m	-	Aço	1
10	COMPRESSOR DE AR PARA TORRE DE CAPTAÇÃO (Q = 360 L/MIN P. 8 bar) - EVENTUAL	115 x 43 x 74 cm	8	-	1+1
11	CUBA DE ARMAZENAMENTO E DOSAGEM DE NaOCl (V = 2,5 M³)	Ø1,38 x H: 2,15 m	-	PRFV	1
12	SKID DE DOSAGEM. NaOCl 11%. 2 + 1 BOMBAS DE MEMBRANA Q= 600 LH P. 4 BAR	1500 x 1500 x 600 mm	4	POLETILENO	1
13	CONTENTOR MULTIBENNE (V = 5 M³)	4000 x 1650 x 1000 mm	-	AÇO	1
14	VÁLVULA DE RETENÇÃO DE DISCO BI-PARTIDO	500 mm	10	SUPERDUPLEX	3
15	VENTOSA DE 3 FUNÇÕES	200 mm	10	FFD	1
16	VENTILADOR EXTRATOR Q: 5,109 M³/H	Diâmetro da hélice: 500 mm	-	-	4
17	DUCHE DE EMERGÊNCIA	-	-	-	1
18	VÁLVULA DE BORBOLETA	600	10	FFD + SUPERDUPLEX	3

- EQUIPAMENTO
- EQUIPAMENTO A FUTURO

NOTAS

- 1A LAJE DE FUNDO / SOLEIRA DAS ESTRUTURAS DEVERÁ FICAR PERFEITAMENTE LISA E, NOS CASOS NECESSÁRIOS, PERFEITAMENTE HORIZONTAL, POR FORMA A PERMITIR A CORRETA INSTALAÇÃO E FUNCIONAMENTO DOS EQUIPAMENTOS
- 2AS DIMENSÕES E COTAS APRESENTADAS NO DESENHO SÃO EXPRESSAS EM METROS (SALVO HAJA OUTRA INDICAÇÃO NO DESENHO EM CONTRÁRIO)
- 3O RESSALTO MÍNIMO NAS ESTRUTURAS PARA INSTALAÇÃO DE TAMPAS E GRADIS É DE 40 mm x 40 mm
- 4AS SOLEIRAS DE CÂMARAS DE VÁLVULAS EM BETÃO DEVERÃO TER UMA PENDENTE MÍNIMA DE 1,5% PARA ENCAMINHAMENTO DE ÁGUA DA CHUVA A UMA FOSSA DE DRENAGEM
- 5AS COTAGENS INTERIORES APRESENTADAS NO DESENHO SÃO DIMENÕES ÚTEIS FINAIS
- 6AS DIMENSÕES DOS EQUIPAMENTOS SÃO INDICATIVAS E TERÃO DE SER CONFIRMADAS EM PROJETO DE EXECUÇÃO, FUNÇÃO AD MARCA QUE VIER A SER INSTALADA
- 7AS DIMENSÕES, PESOS E CARACTERÍSTICAS DOS EQUIPAMENTOS A FORNECER E INSTALAR PODEM NÃO SER IGUAIS ÀS PREVISTAS NO PROJETO PELO QUE EM FASE DE PROJETO DE EXECUÇÃO SE DEVERÁ VERIFICAR TOADS AS DIMENSÕES DE CARÁTER HIDRÁULICO, ESTRUTURAL OU ELÉTRICO
- 8TODAS AS COTAS ALTIMÉTRICAS DESTES DESENHO ENCONTRAM-SE NO SISTEMA DE REFERÊNCIA - NÍVEL MÉDIO DO MAR (NMM)

01.0	PRIMEIRA EDIÇÃO		21/02/2025	INN	FME
Índice	Designação das alterações		Data	Nome	Visto
Designação do Projeto/Impronta			Estado Prévio: Anteprojeto		Formato / Impressão
EMPREITADA DE CONCEÇÃO-CONSTRUÇÃO DO SISTEMA DE DESSALINIZAÇÃO NA REGIÃO DO ALGARVE			Formato / Impressão		A1 / 1+1
Projeto			Estado Prévio: Anteprojeto		Formato / Impressão
Projeto			Formato / Impressão		A1 / 1+1
Verificação			Estado Prévio: Anteprojeto		Formato / Impressão
Verificação			Formato / Impressão		A1 / 1+1
