




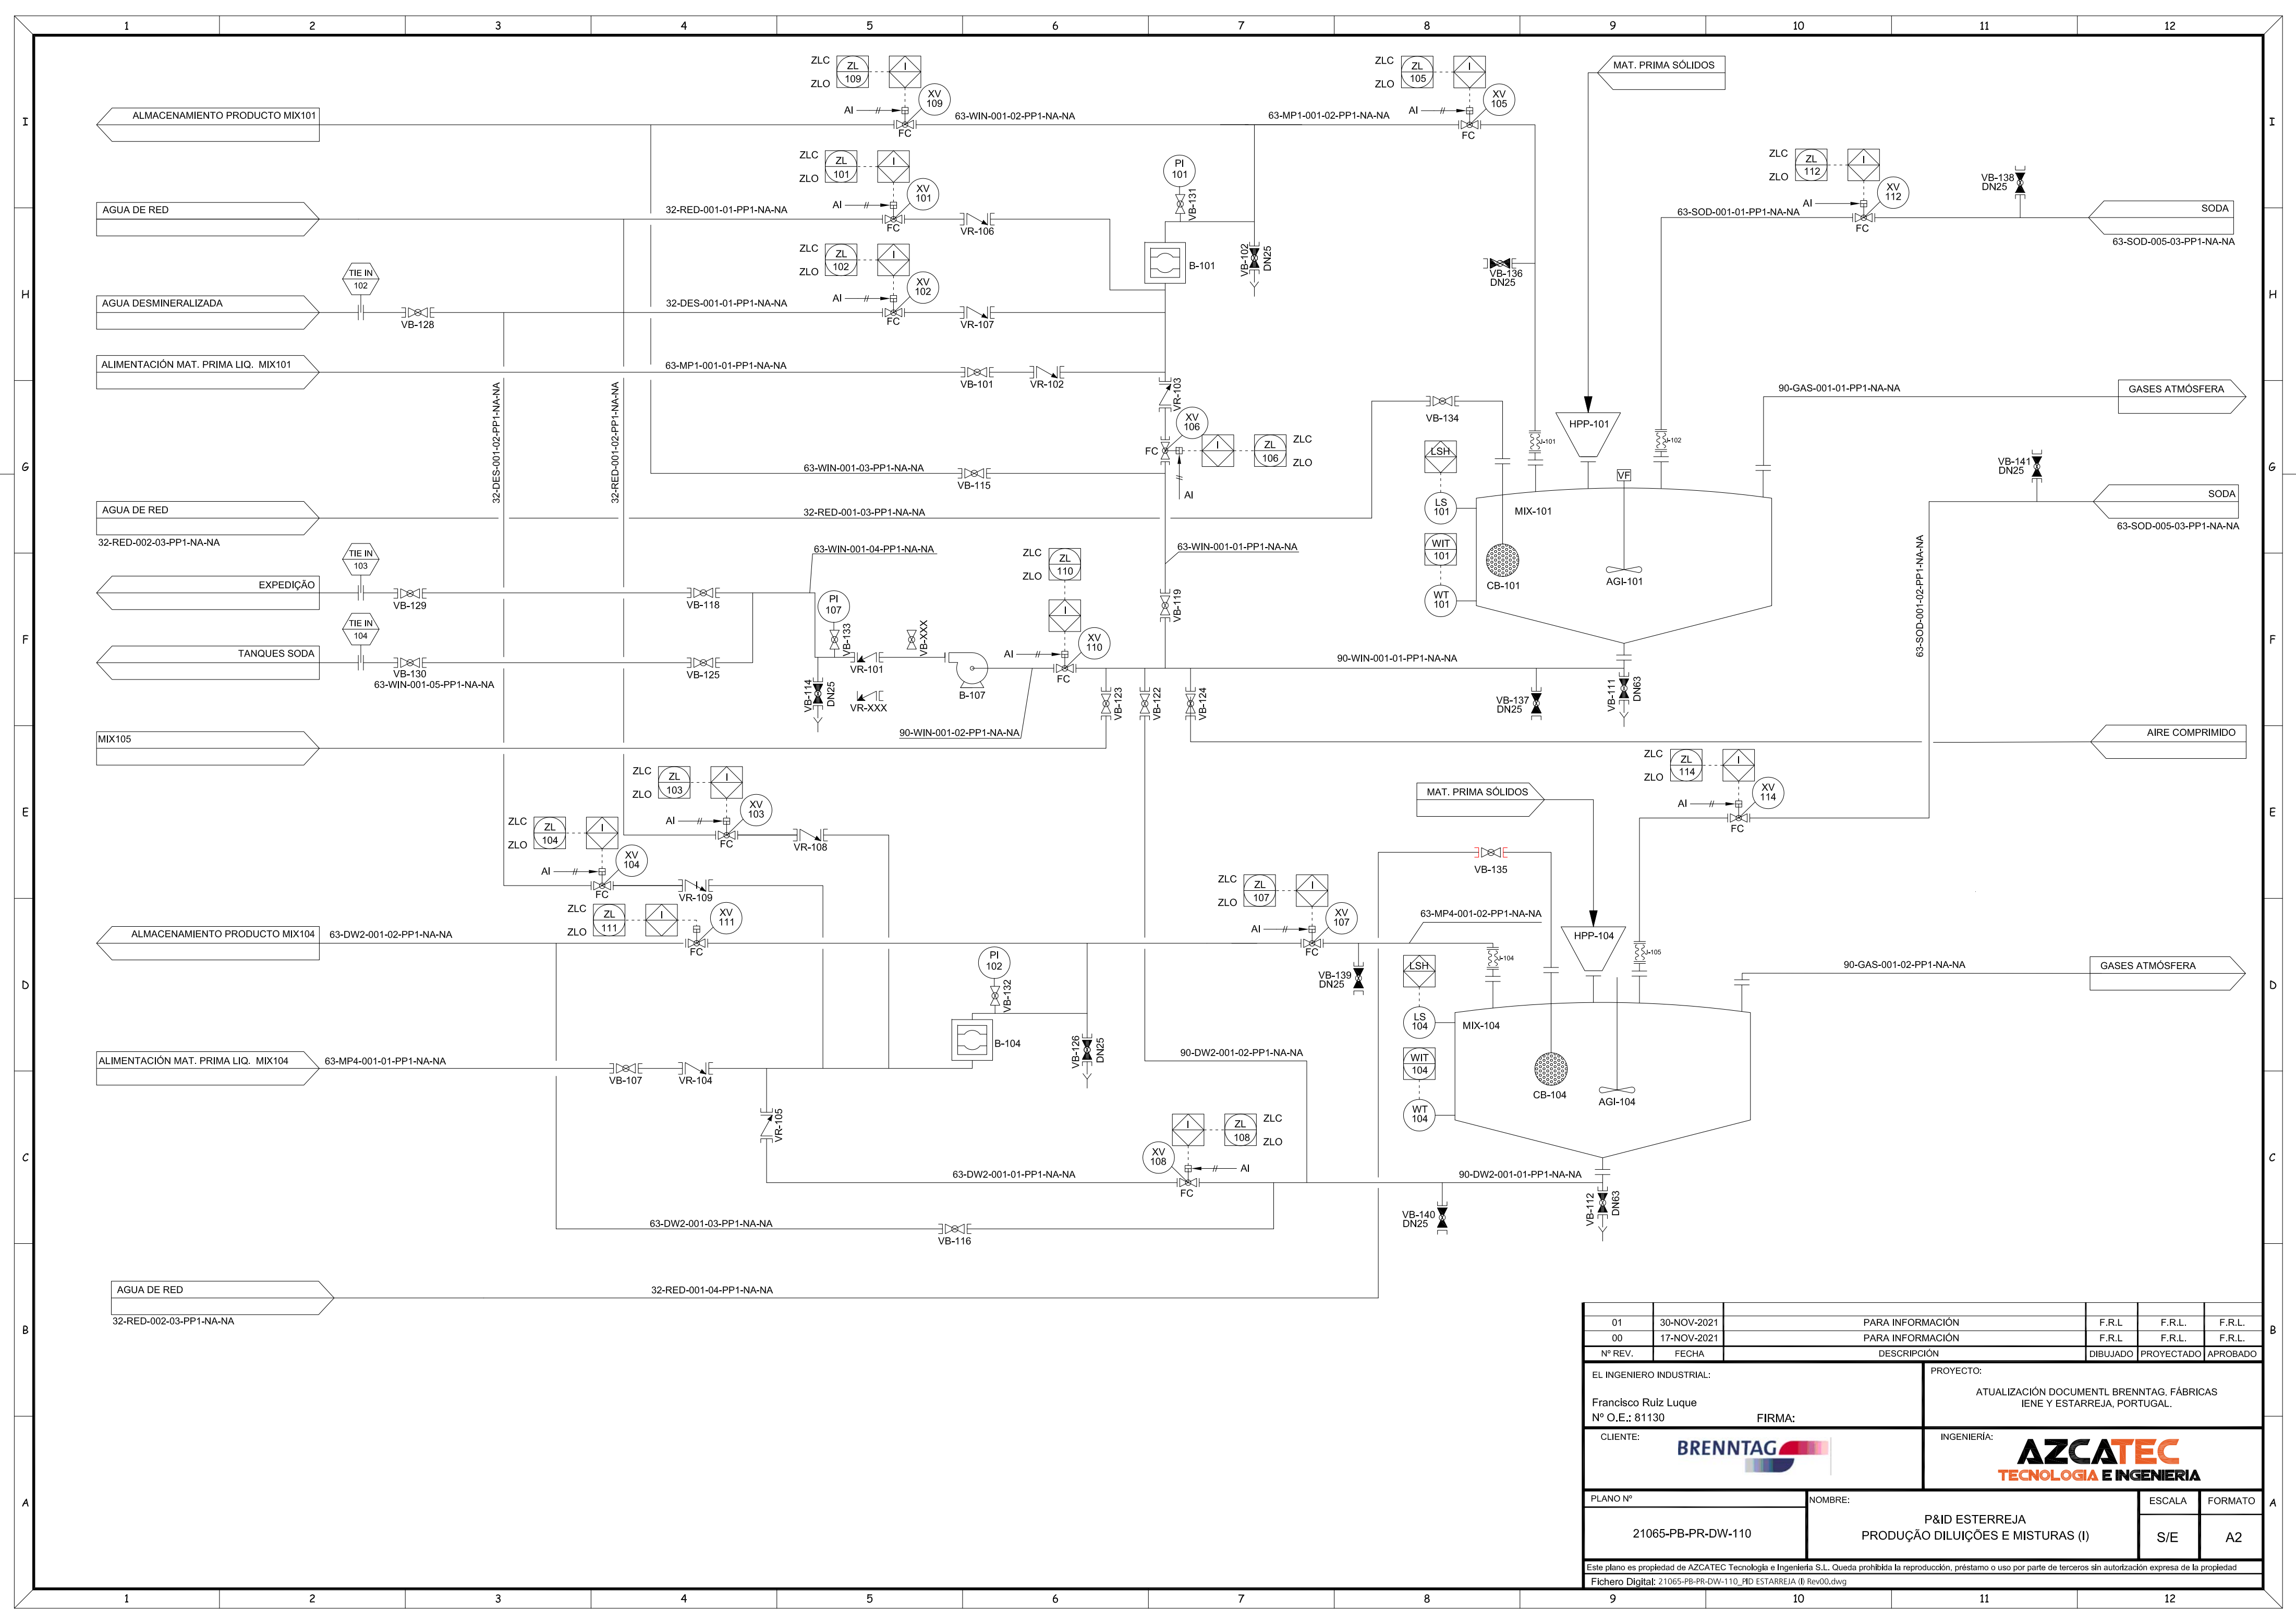


01	30-NOV-2021	PARA INFORMACIÓN		F.R.L	F.R.L	F.R.L
00	17-NOV-2021	PARA INFORMACIÓN		F.R.L	F.R.L	F.R.L
Nº REV.	FECHA	DESCRIPCIÓN		DIBUJADO	PROYECTADO	APROBADO
EL INGENIERO INDUSTRIAL:			PROYECTO:			
Francisco Ruiz Luque Nº O.E.: 81130			FIRMA:			
CLIENTE:			INGENIERIA:			
						
PLANO Nº		NOMBRE:			ESCALA	FORMATO
21065-PB-PR-DW-110		P&ID ESTERREJA PRODUÇÃO DILUIÇÕES E MISTURAS (I)			S/E	A2
Este plano es propiedad de AZCATEC Tecnología e Ingeniería S.L. Queda prohibida la reproducción, préstamo o uso por parte de terceros sin autorización expresa de la propiedad						
Fichero Digital: 21065-PB-PR-DW-110_PD_ESTARREJA (I) Rev00.dwg						

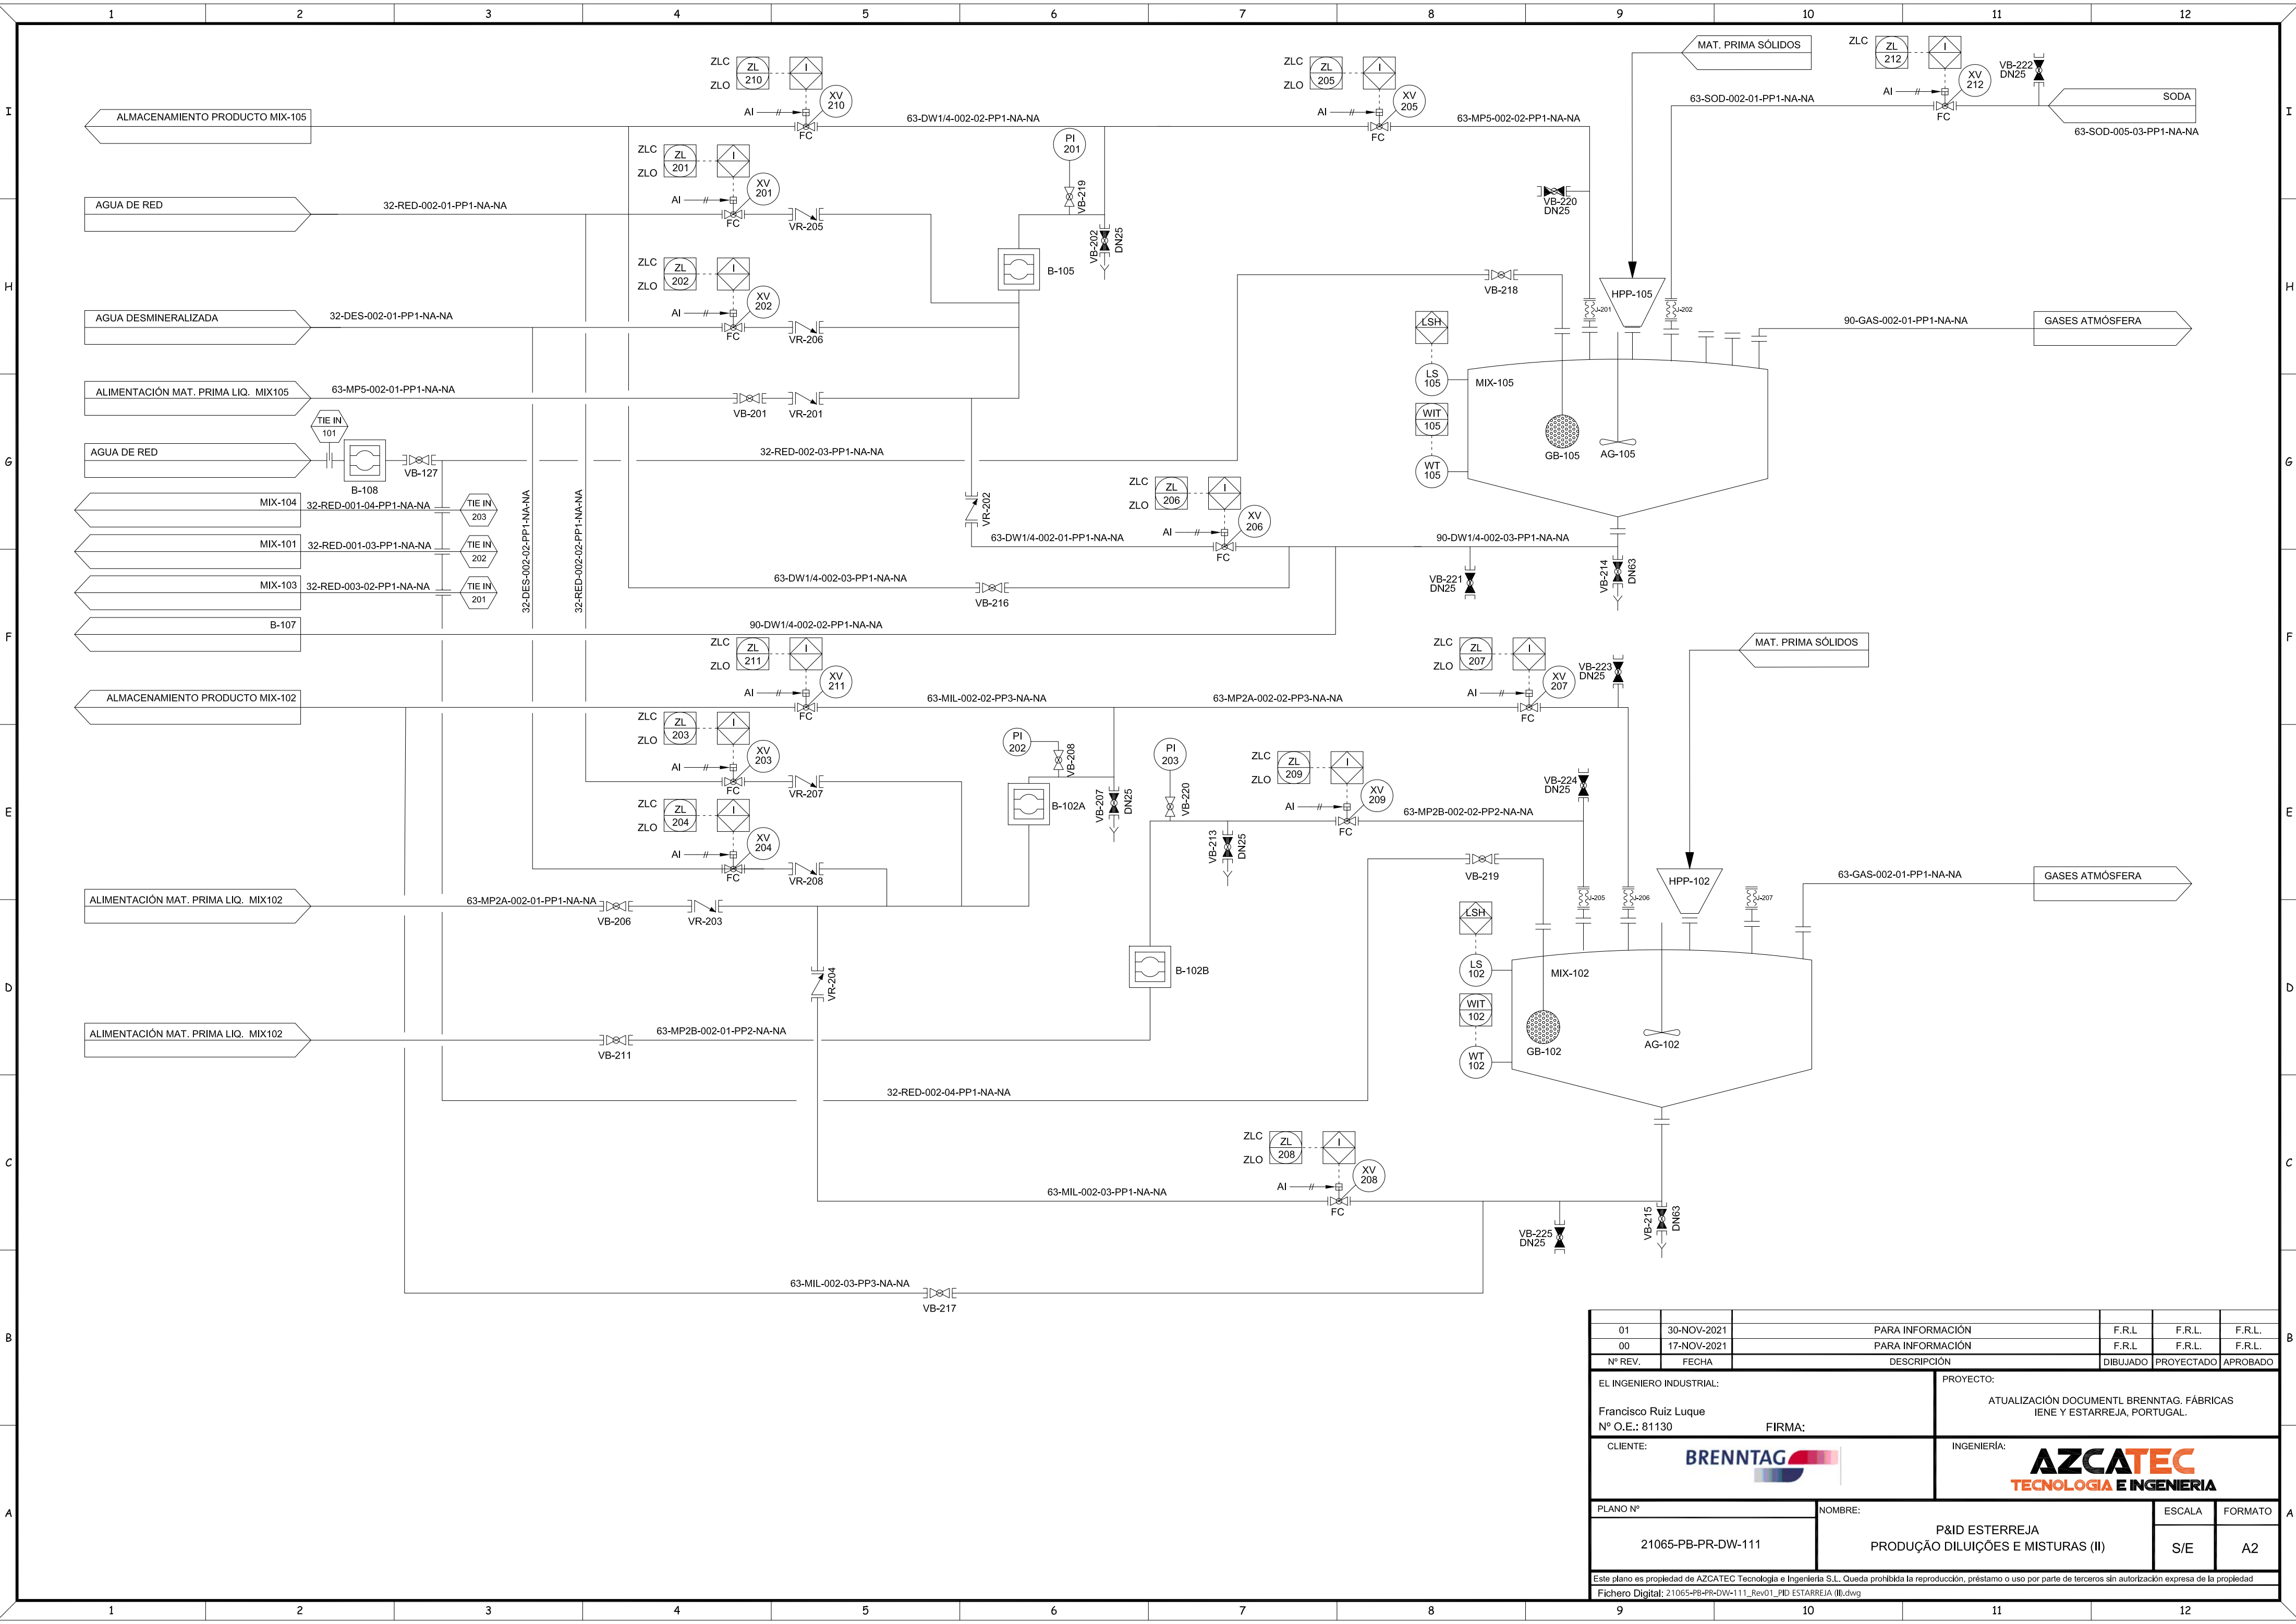


01	30-NOV-2021	PARA INFORMACIÓN		F.R.L	F.R.L	F.R.L
00	17-NOV-2021	PARA INFORMACIÓN		F.R.L	F.R.L	F.R.L
Nº REV.	FECHA	DESCRIPCIÓN		DIBUJADO	PROYECTADO	APROBADO
EL INGENIERO INDUSTRIAL:			PROYECTO:			
Francisco Ruiz Luque Nº O.E.: 81130			ATUALIZAÇÃO DOCUMENTL BRENNTAG. FÁBRICAS IENE Y ESTARREJA, PORTUGAL.			
CLIENTE:			INGENIERIA:			
BRENNTAG			AZCATEC TECNOLOGIA E INGENIERIA			
PLANO Nº		NOMBRE:			ESCALA	FORMATO
21065-PB-PR-DW-111		P&ID ESTERREJA PRODUÇÃO DILUIÇÕES E MISTURAS (II)			S/E	A2
Este plano es propiedad de AZCATEC Tecnología e Ingeniería S.L. Queda prohibida la reproducción, préstamo o uso por parte de terceros sin autorización expresa de la propiedad						
Fichero Digital: 21065-PB-PR-DW-111_Rev01_PID ESTARREJA (II).dwg						

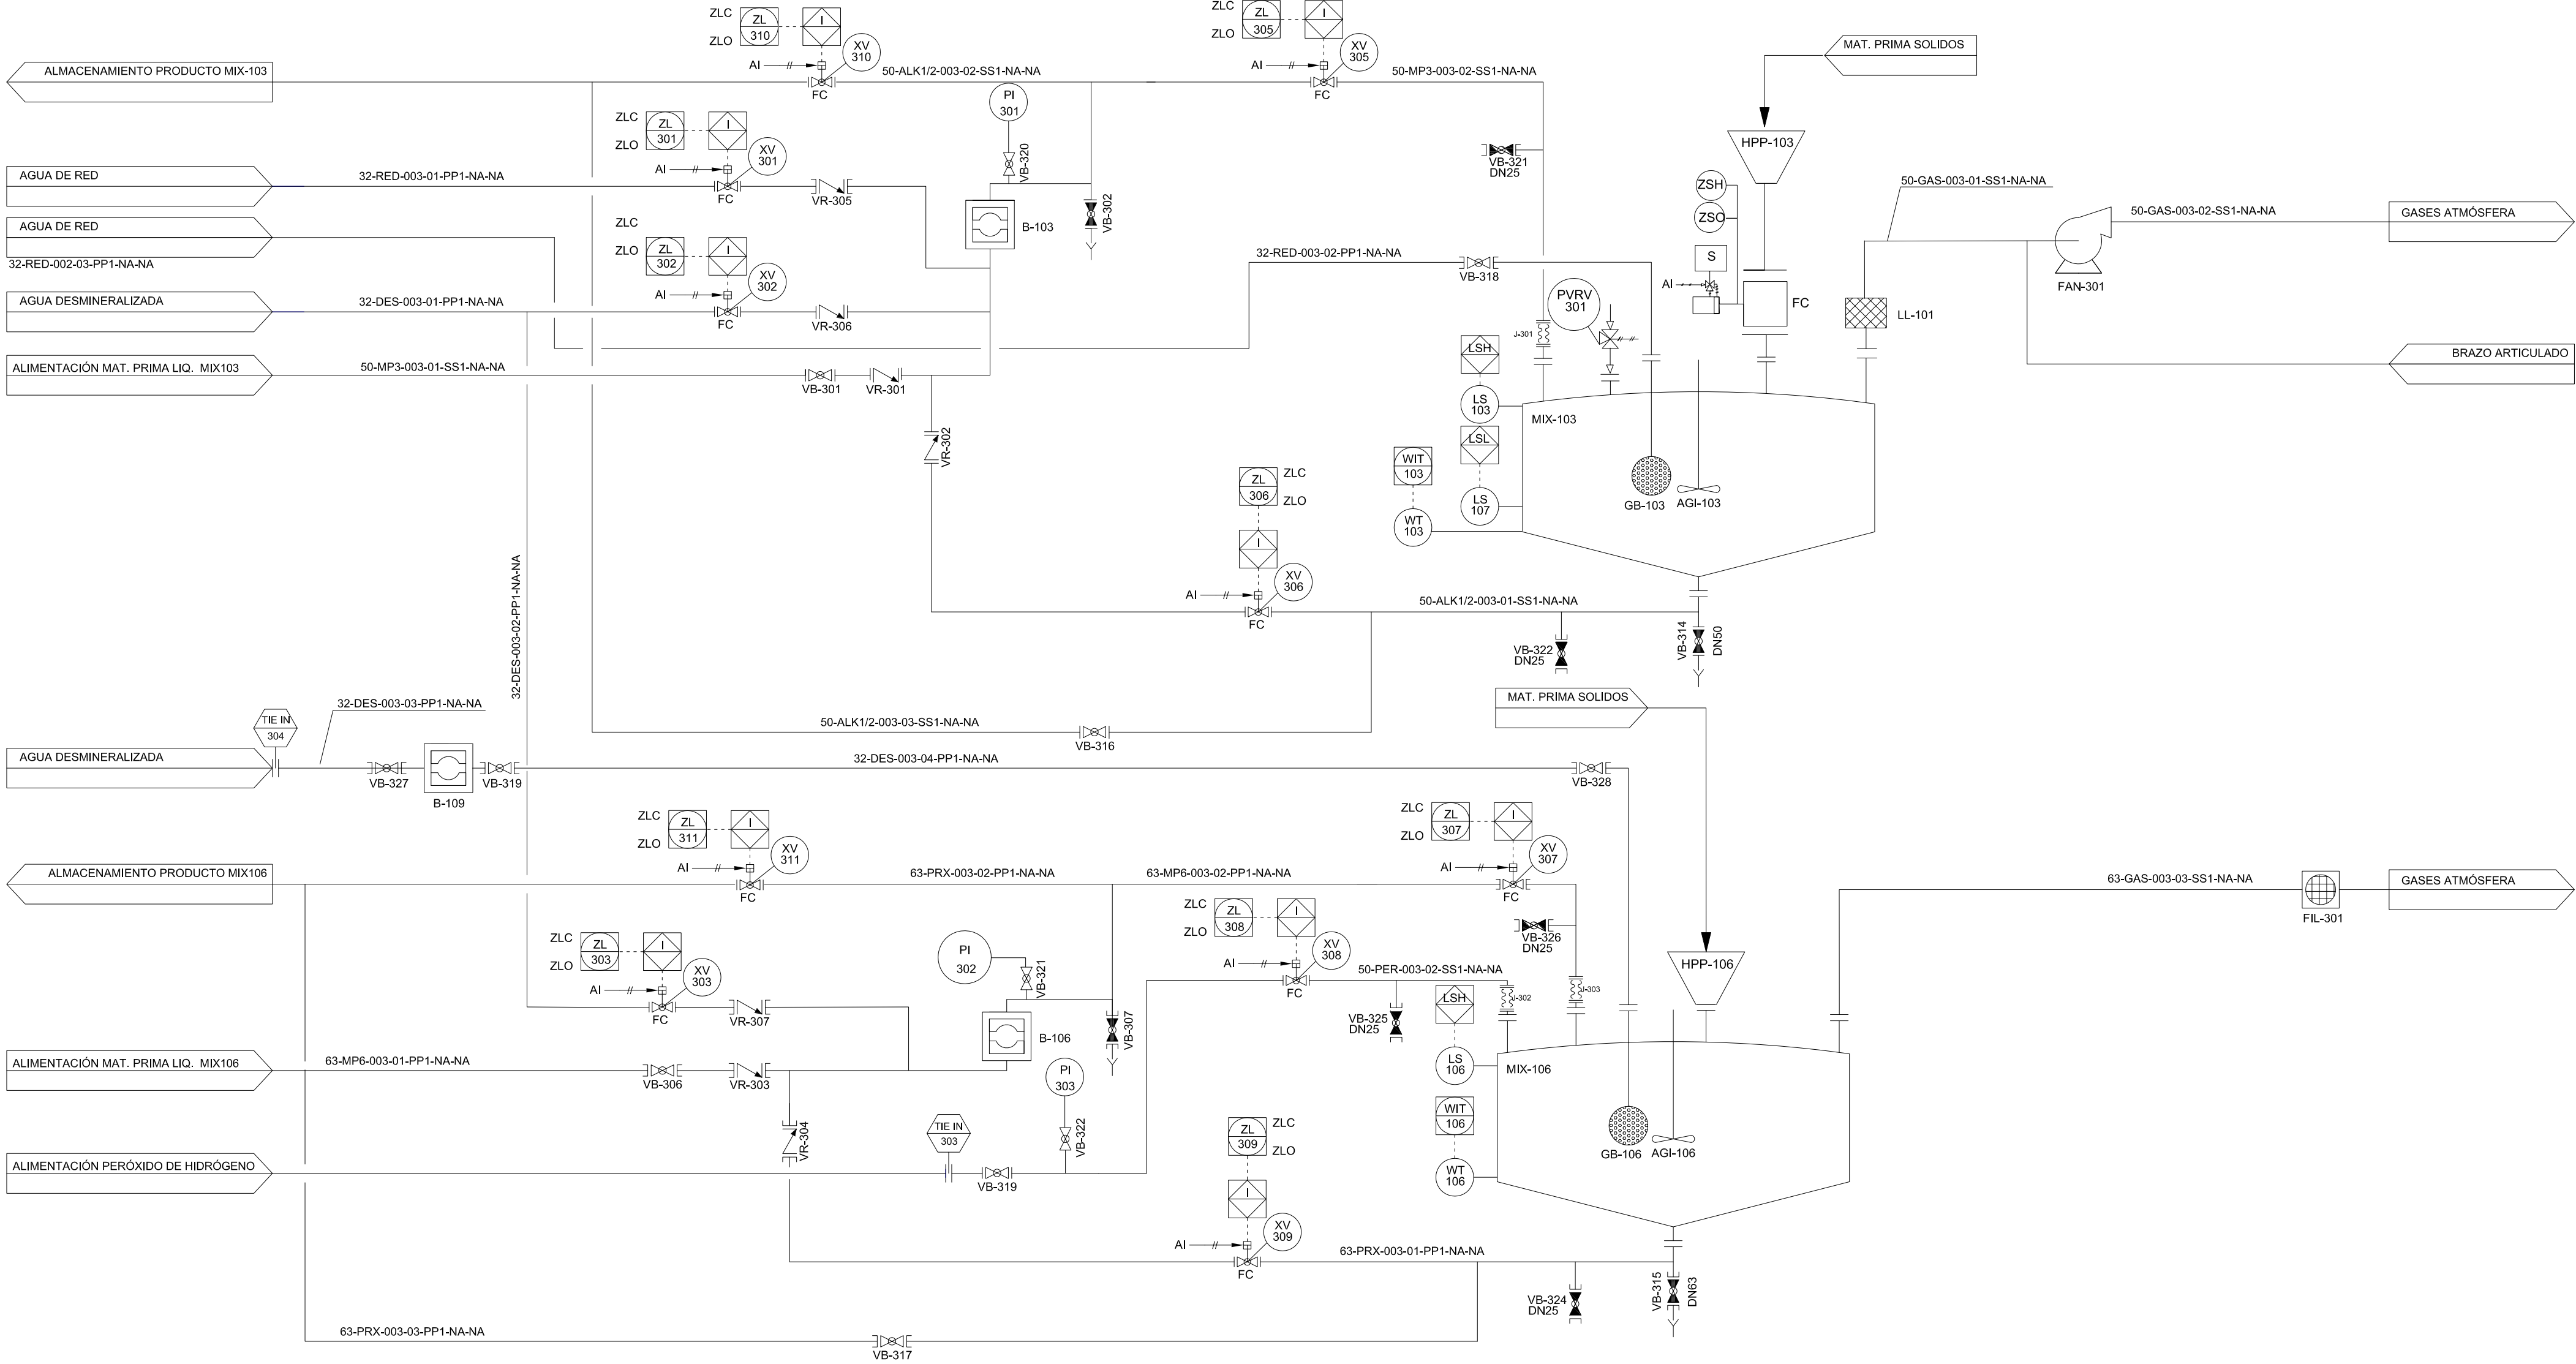




01	30-NOV-2021	PARA INFORMACIÓN		F.R.L	F.R.L	F.R.L
00	17-NOV-2021	PARA INFORMACIÓN		F.R.L	F.R.L	F.R.L
Nº REV.	FECHA	DESCRIPCIÓN		DIBUJADO	PROYECTADO	APROBADO
EL INGENIERO INDUSTRIAL:			PROYECTO:			
Francisco Ruiz Luque Nº O.E.: 81130			ATUALIZAÇÃO DOCUMENTL BRENNTAG. FÁBRICAS IENE Y ESTARREJA, PORTUGAL.			
CLIENTE:			INGENIERÍA:			
BRENNTAG			AZCATEC			
PLANO Nº		NOMBRE:			ESCALA	FORMATO
21065-PB-PR-DW-112		P&ID ESTERREJA PRODUÇÃO DILUIÇÕES E MISTURAS (III)			S/E	A2
Este plano es propiedad de AZCATEC Tecnologia e Engenharia S.L. Queda prohibida la reproducción, préstamo o uso por parte de terceros sin autorización expresa de la propiedad						
Fichero Digital: 21065-PB-PR-DW-112_Rev00_PID ESTARREJA (III).dwg						

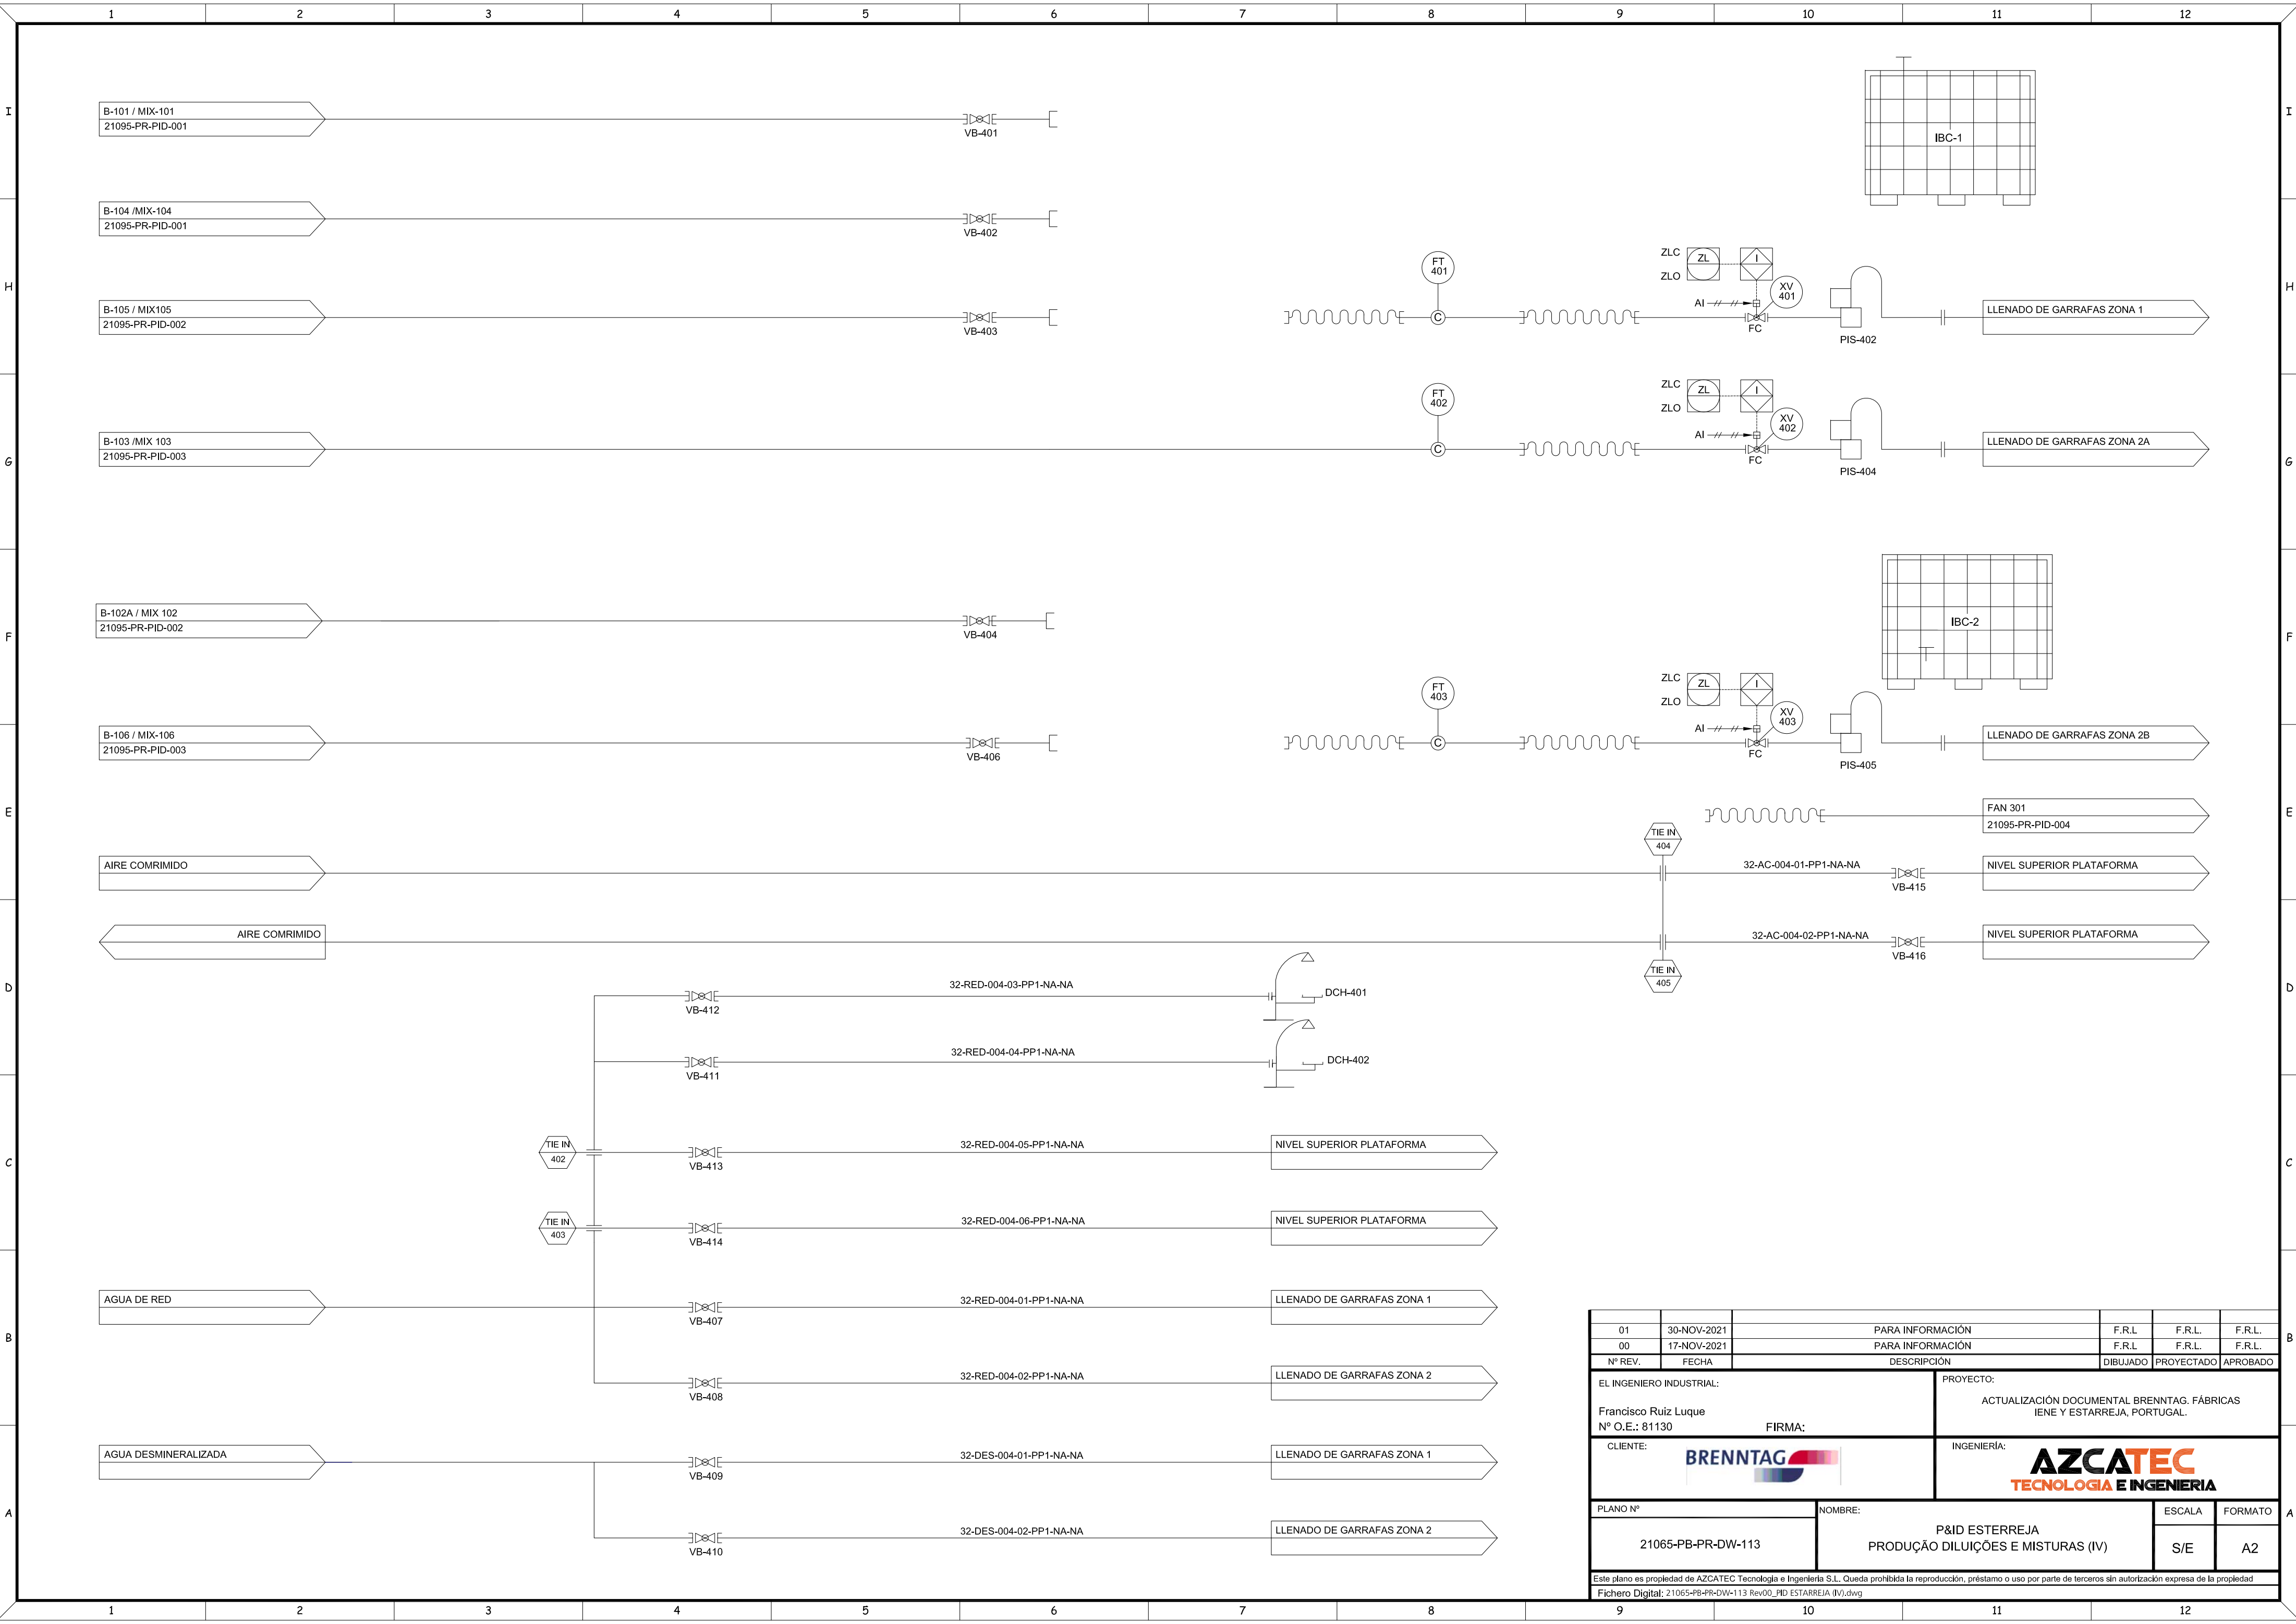

01	30-NOV-2021	PARA INFORMACIÓN		F.R.L	F.R.L	F.R.L
00	17-NOV-2021	PARA INFORMACIÓN		F.R.L	F.R.L	F.R.L
Nº REV.	FECHA	DESCRIPCIÓN		DIBUJADO	PROYECTADO	APROBADO
EL INGENIERO INDUSTRIAL: Francisco Ruiz Luque Nº O.E.: 81130				PROYECTO: ACTUALIZACIÓN DOCUMENTAL BRENNTAG. FÁBRICAS IENE Y ESTARREJA, PORTUGAL.		
CLIENTE: 				INGENIERÍA: 		
PLANO Nº		NOMBRE:			ESCALA	FORMATO
21065-PB-PR-DW-113		P&ID ESTERREJA PRODUÇÃO DILUIÇÕES E MISTURAS (IV)			S/E	A2
Este plano es propiedad de AZCATEC Tecnología e Engenharia S.L. Queda prohibida la reproducción, préstamo o uso por parte de terceros sin autorización expresa de la propiedad						
Fichero Digital: 21065-PB-PR-DW-113 Rev00_PD ESTARREJA (IV).dwg						

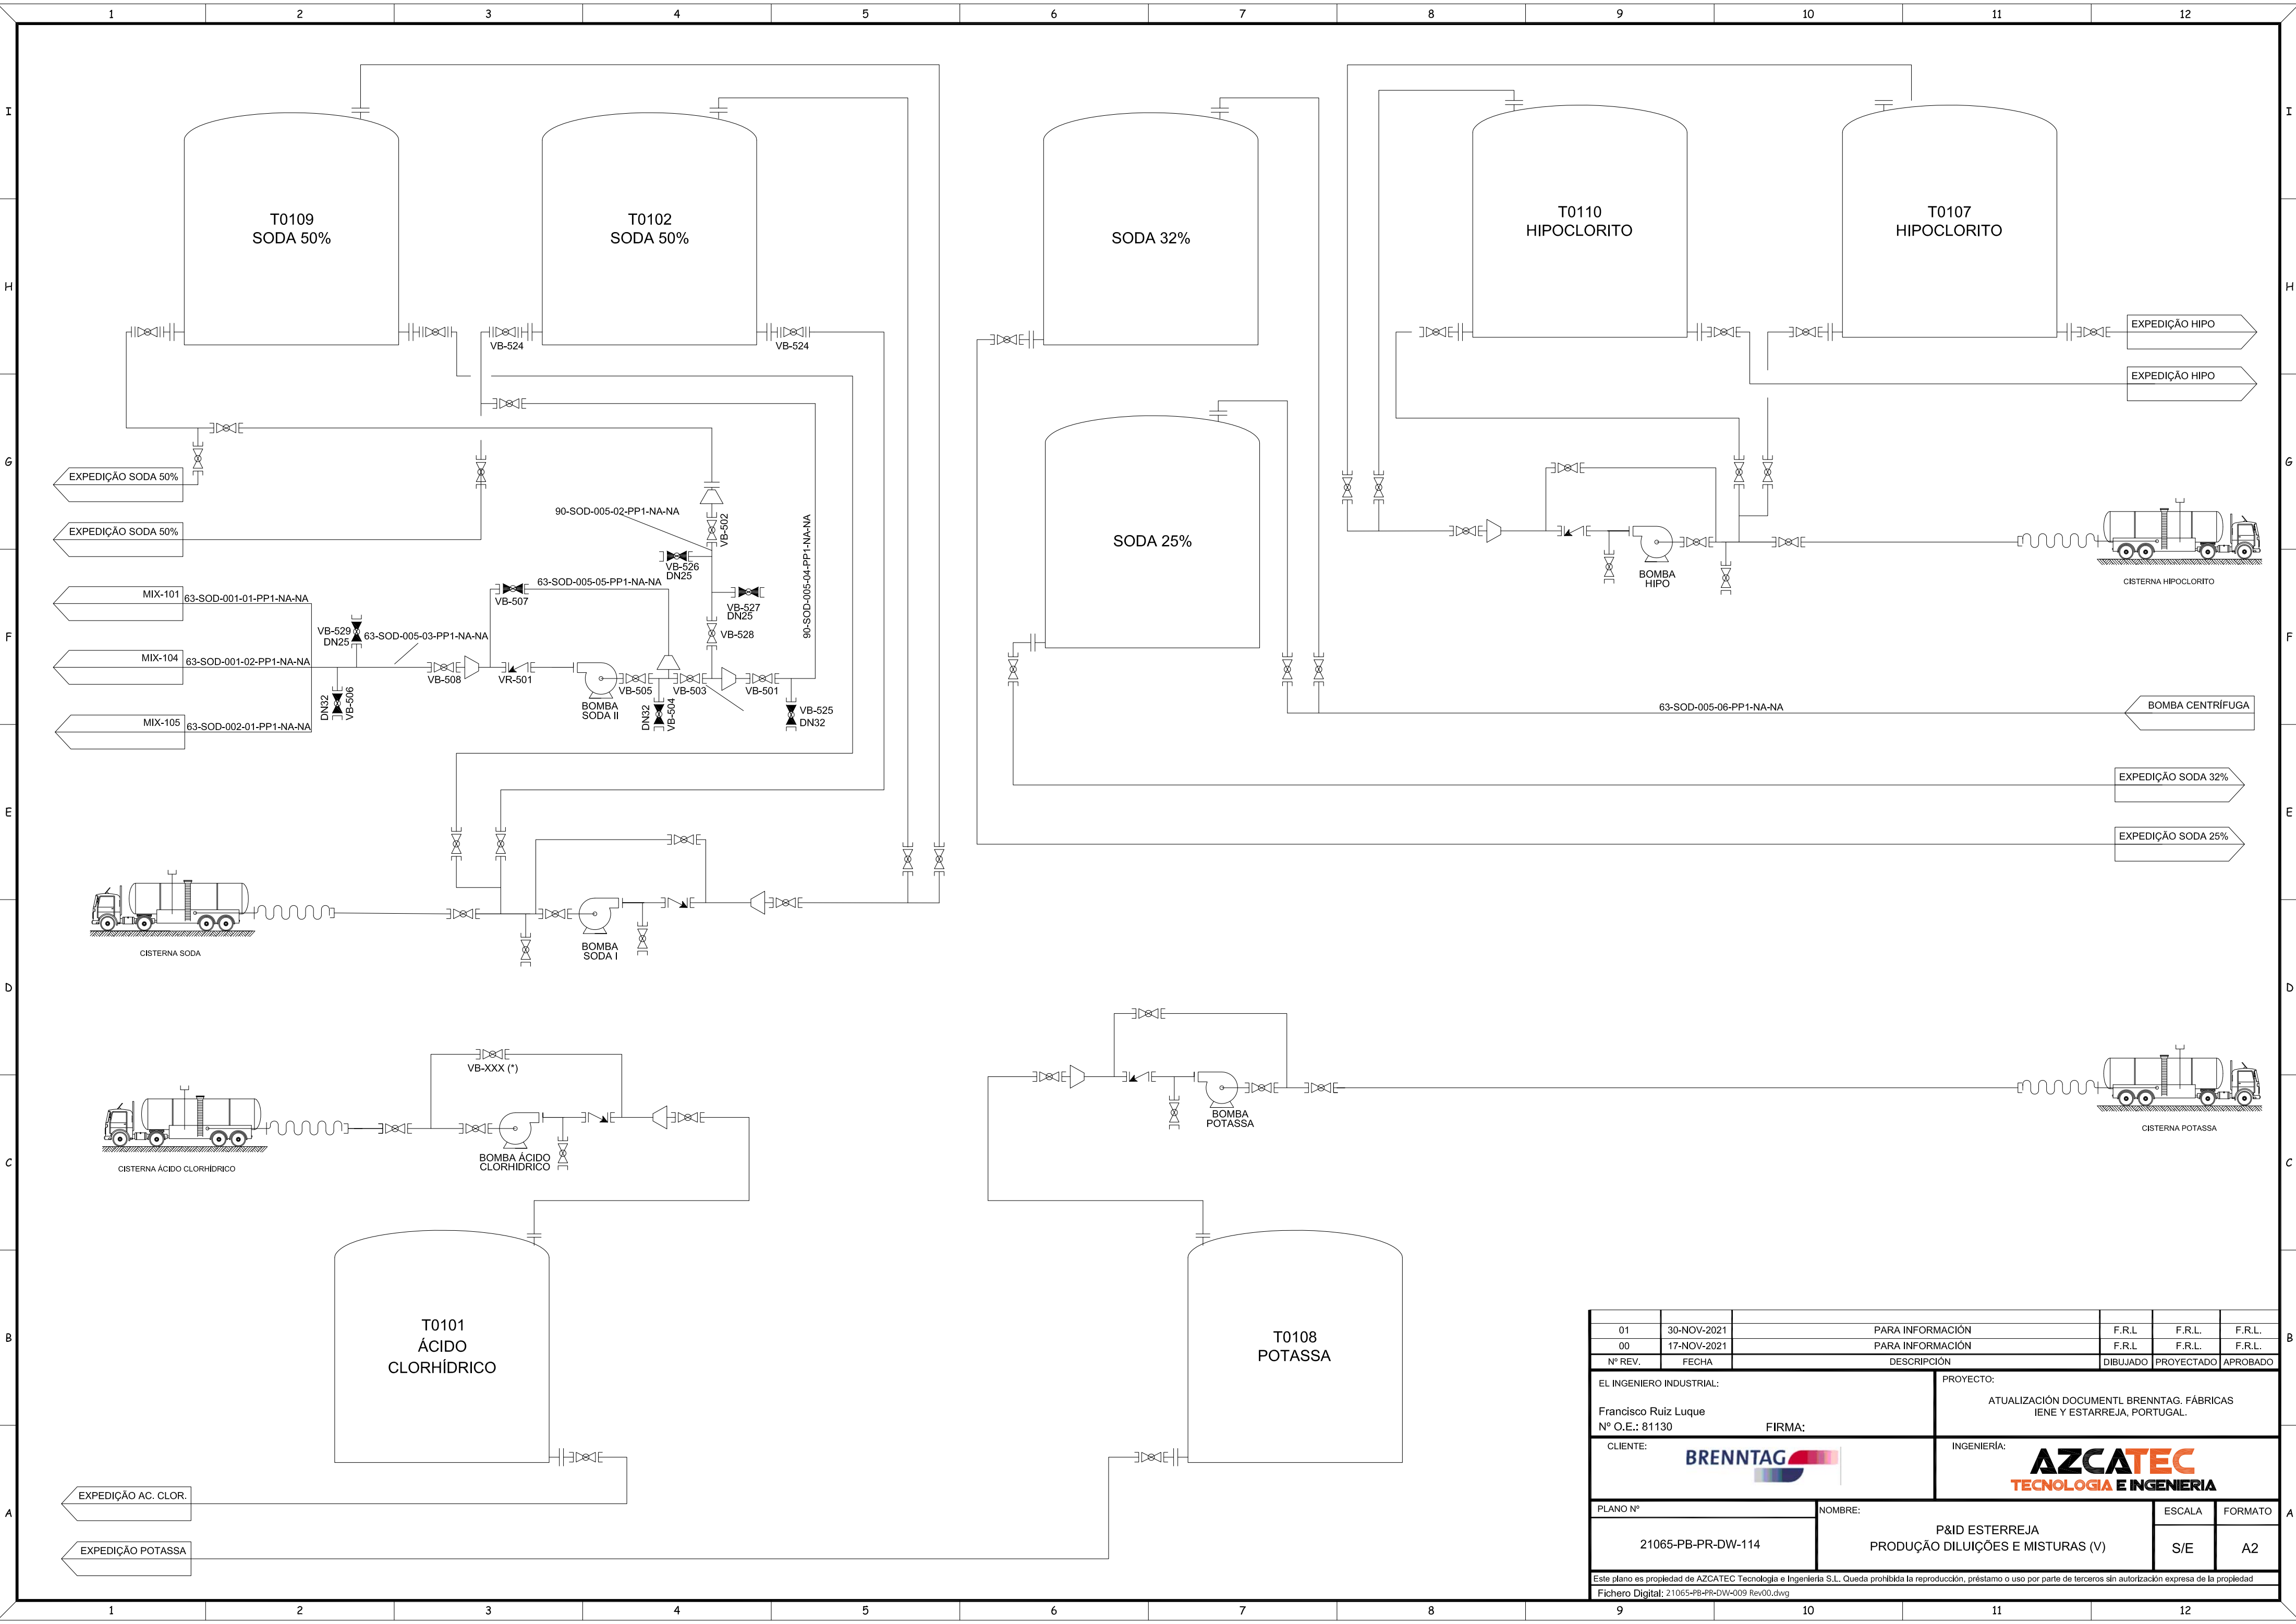

01	30-NOV-2021	PARA INFORMACIÓN	F.R.L	F.R.L	F.R.L
00	17-NOV-2021	PARA INFORMACIÓN	F.R.L	F.R.L	F.R.L
Nº REV.	FECHA	DESCRIPCIÓN	DIBUJADO	PROYECTADO	APROBADO
EL INGENIERO INDUSTRIAL:			PROYECTO:		
Francisco Ruiz Luque Nº O.E.: 81130			ATUALIZAÇÃO DOCUMENTL BRENNTAG. FÁBRICAS IENE Y ESTARREJA, PORTUGAL.		
CLIENTE:			INGENIERÍA:		
					
PLANO Nº		NOMBRE:	ESCALA	FORMATO	
21065-PB-PR-DW-114		P&ID ESTERREJA PRODUÇÃO DILUIÇÕES E MISTURAS (V)	S/E	A2	
Este plano es propiedad de AZCATEC Tecnología e Ingeniería S.L. Queda prohibida la reproducción, préstamo o uso por parte de terceros sin autorización expresa de la propiedad					
Fichero Digital: 21065-PB-PR-DW-009 Rev00.dwg					

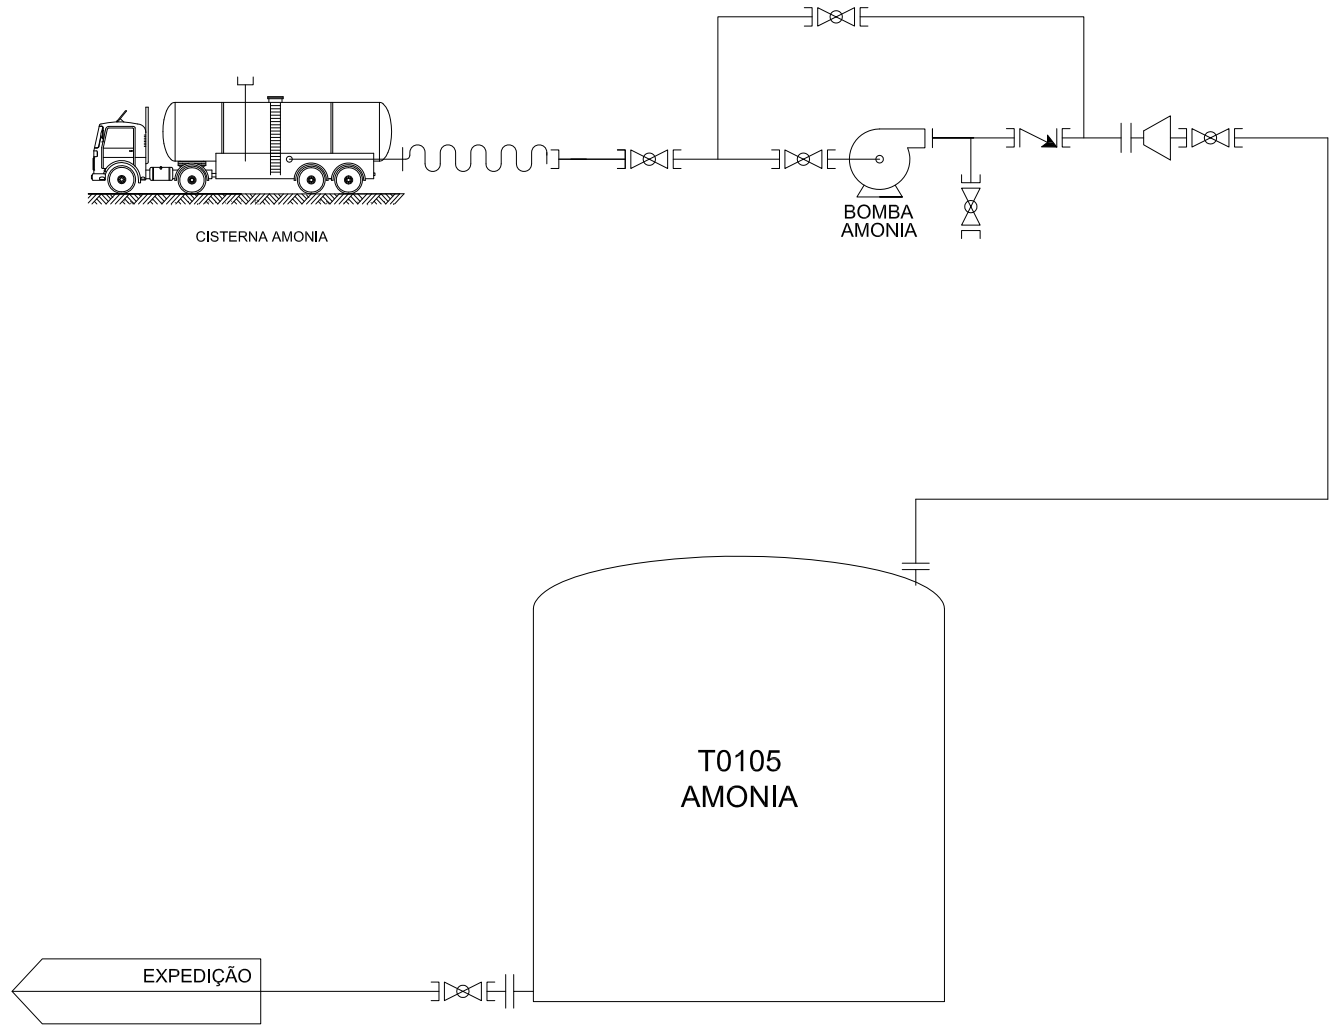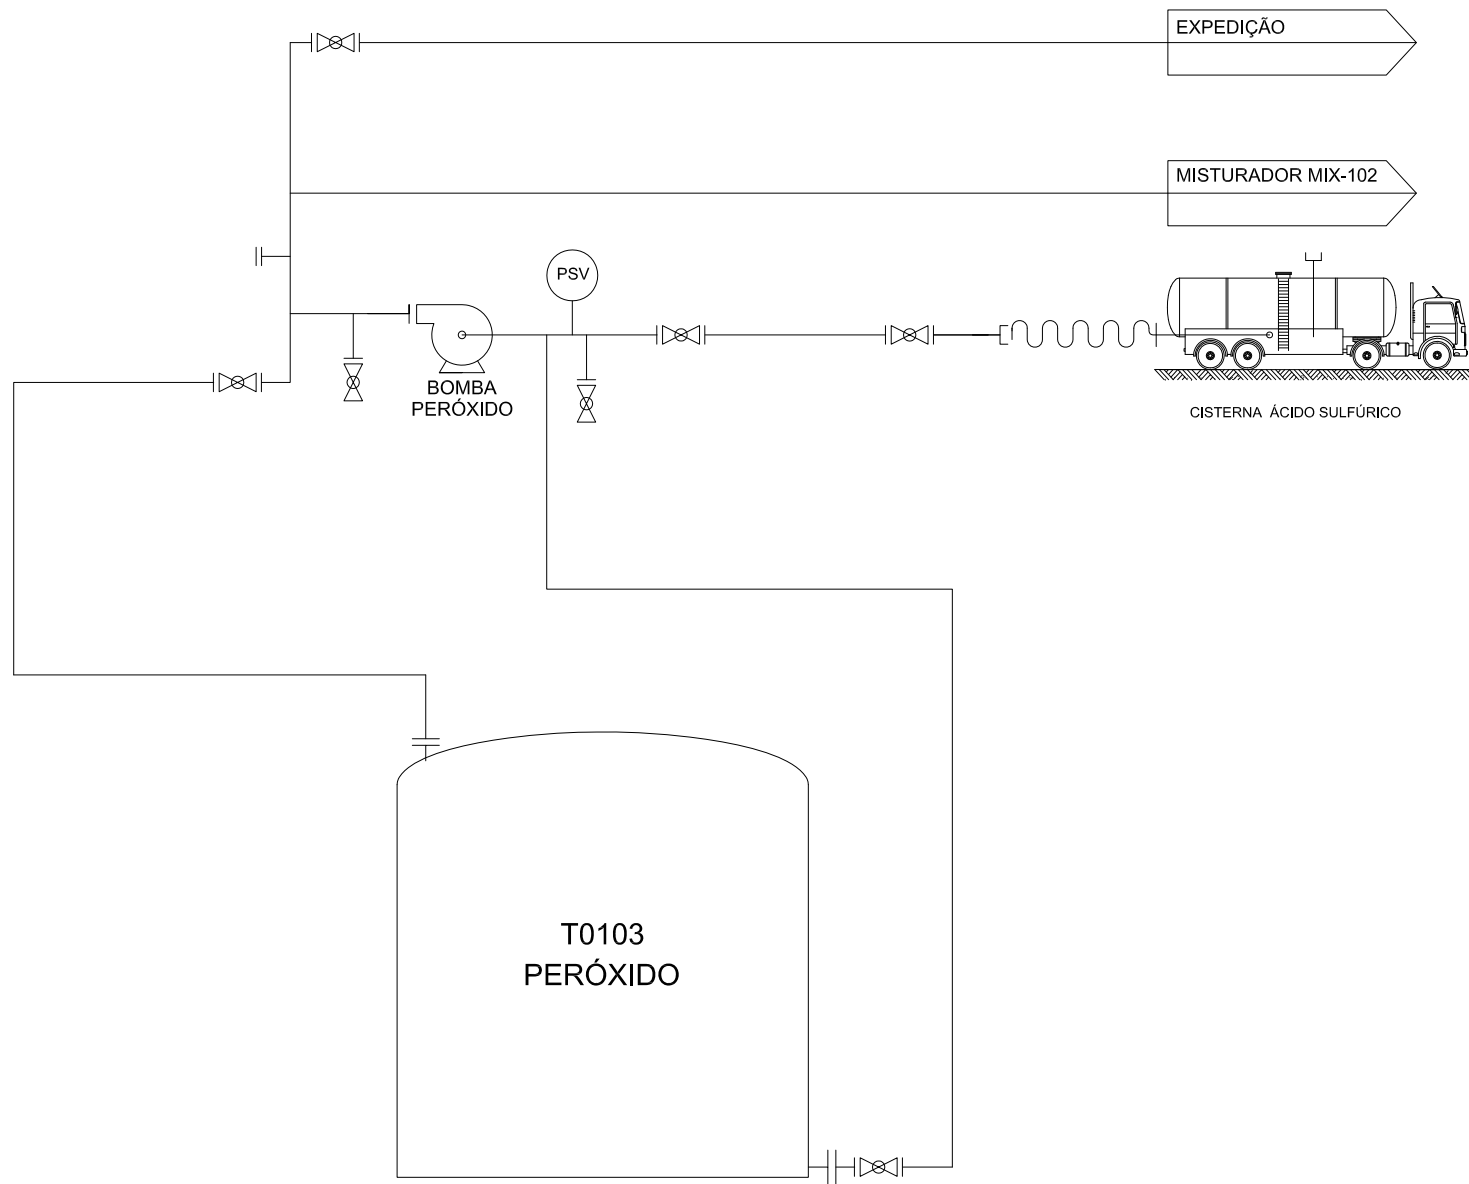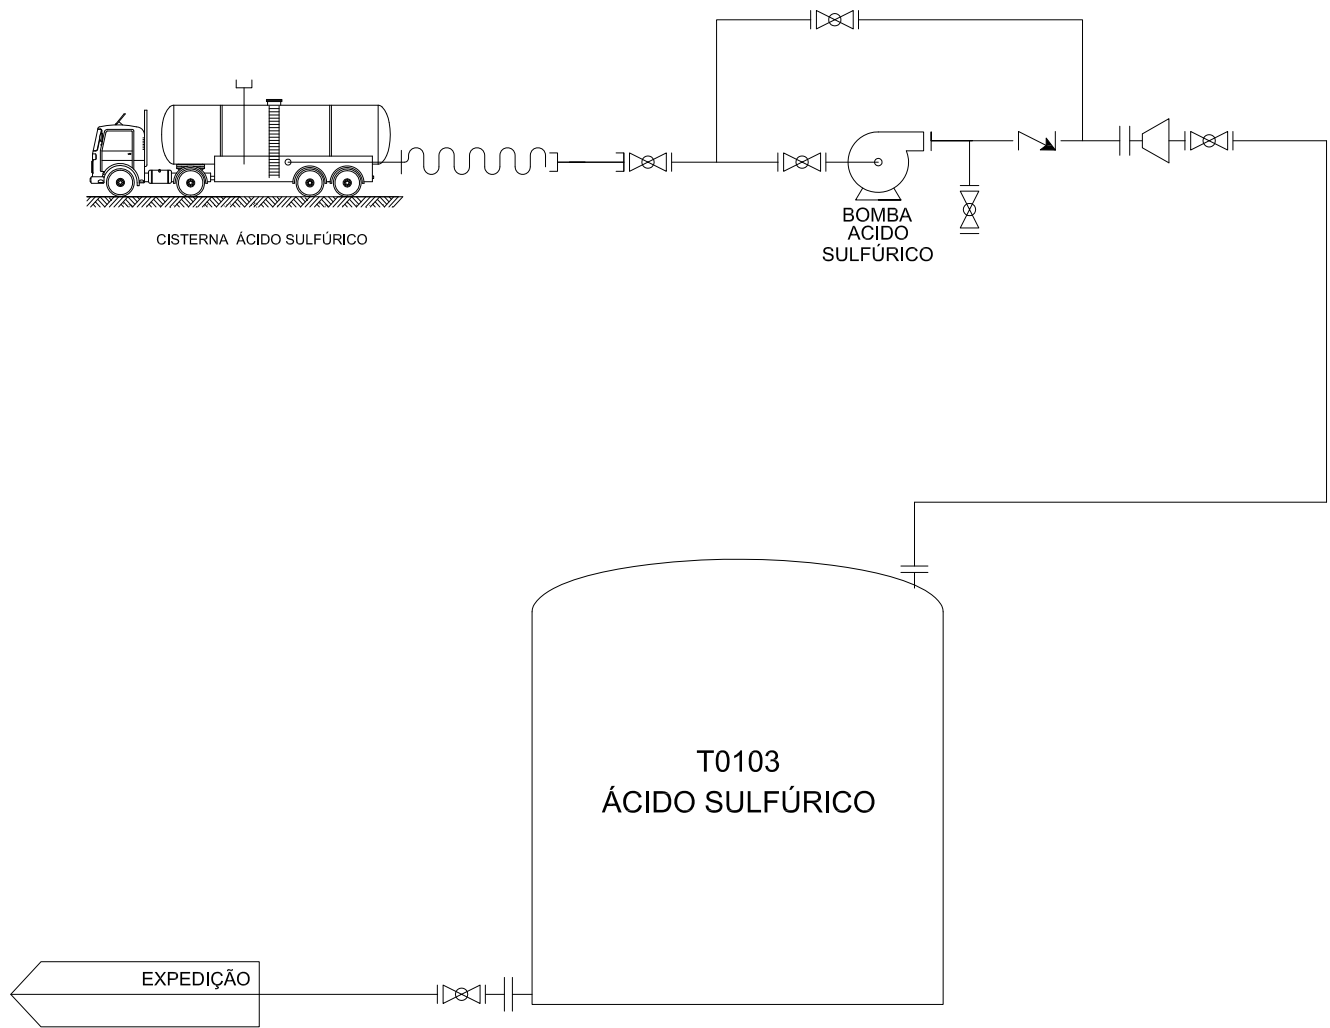

00	30-NOV-2021	PARA INFORMACIÓN		F.R.L	F.R.L. F.R.L.
Nº REV.	FECHA	DESCRIPCIÓN		DIBUJADO	PROYECTADO APROBADO
EL INGENIERO INDUSTRIAL:			PROYECTO:		
Francisco Ruiz Luque Nº O.E.: 81130			ACTUALIZACIÓN DOCUMENTAL BRENNTAG. FÁBRICAS IENE Y ESTARREJA, PORTUGAL.		
CLIENTE:			INGENIERÍA:		
BRENNTAG			AZCATEC TECNOLOGIA E INGENIERIA		
PLANO Nº		NOMBRE:		ESCALA	FORMATO
21065-PB-PR-DW-115		P&ID ESTERREJA PRODUÇÃO DILUIÇÕES E MISTURAS (VI)		S/E	A2
Este plano es propiedad de AZCATEC Tecnología e Engenharia S.L. Queda prohibida la reproducción, préstamo o uso por parte de terceros sin autorización expresa de la propiedad					
Fichero Digital: 21065-PB-PR-DW-010 Rev00_PD ESTARREJA (VI).dwg					