


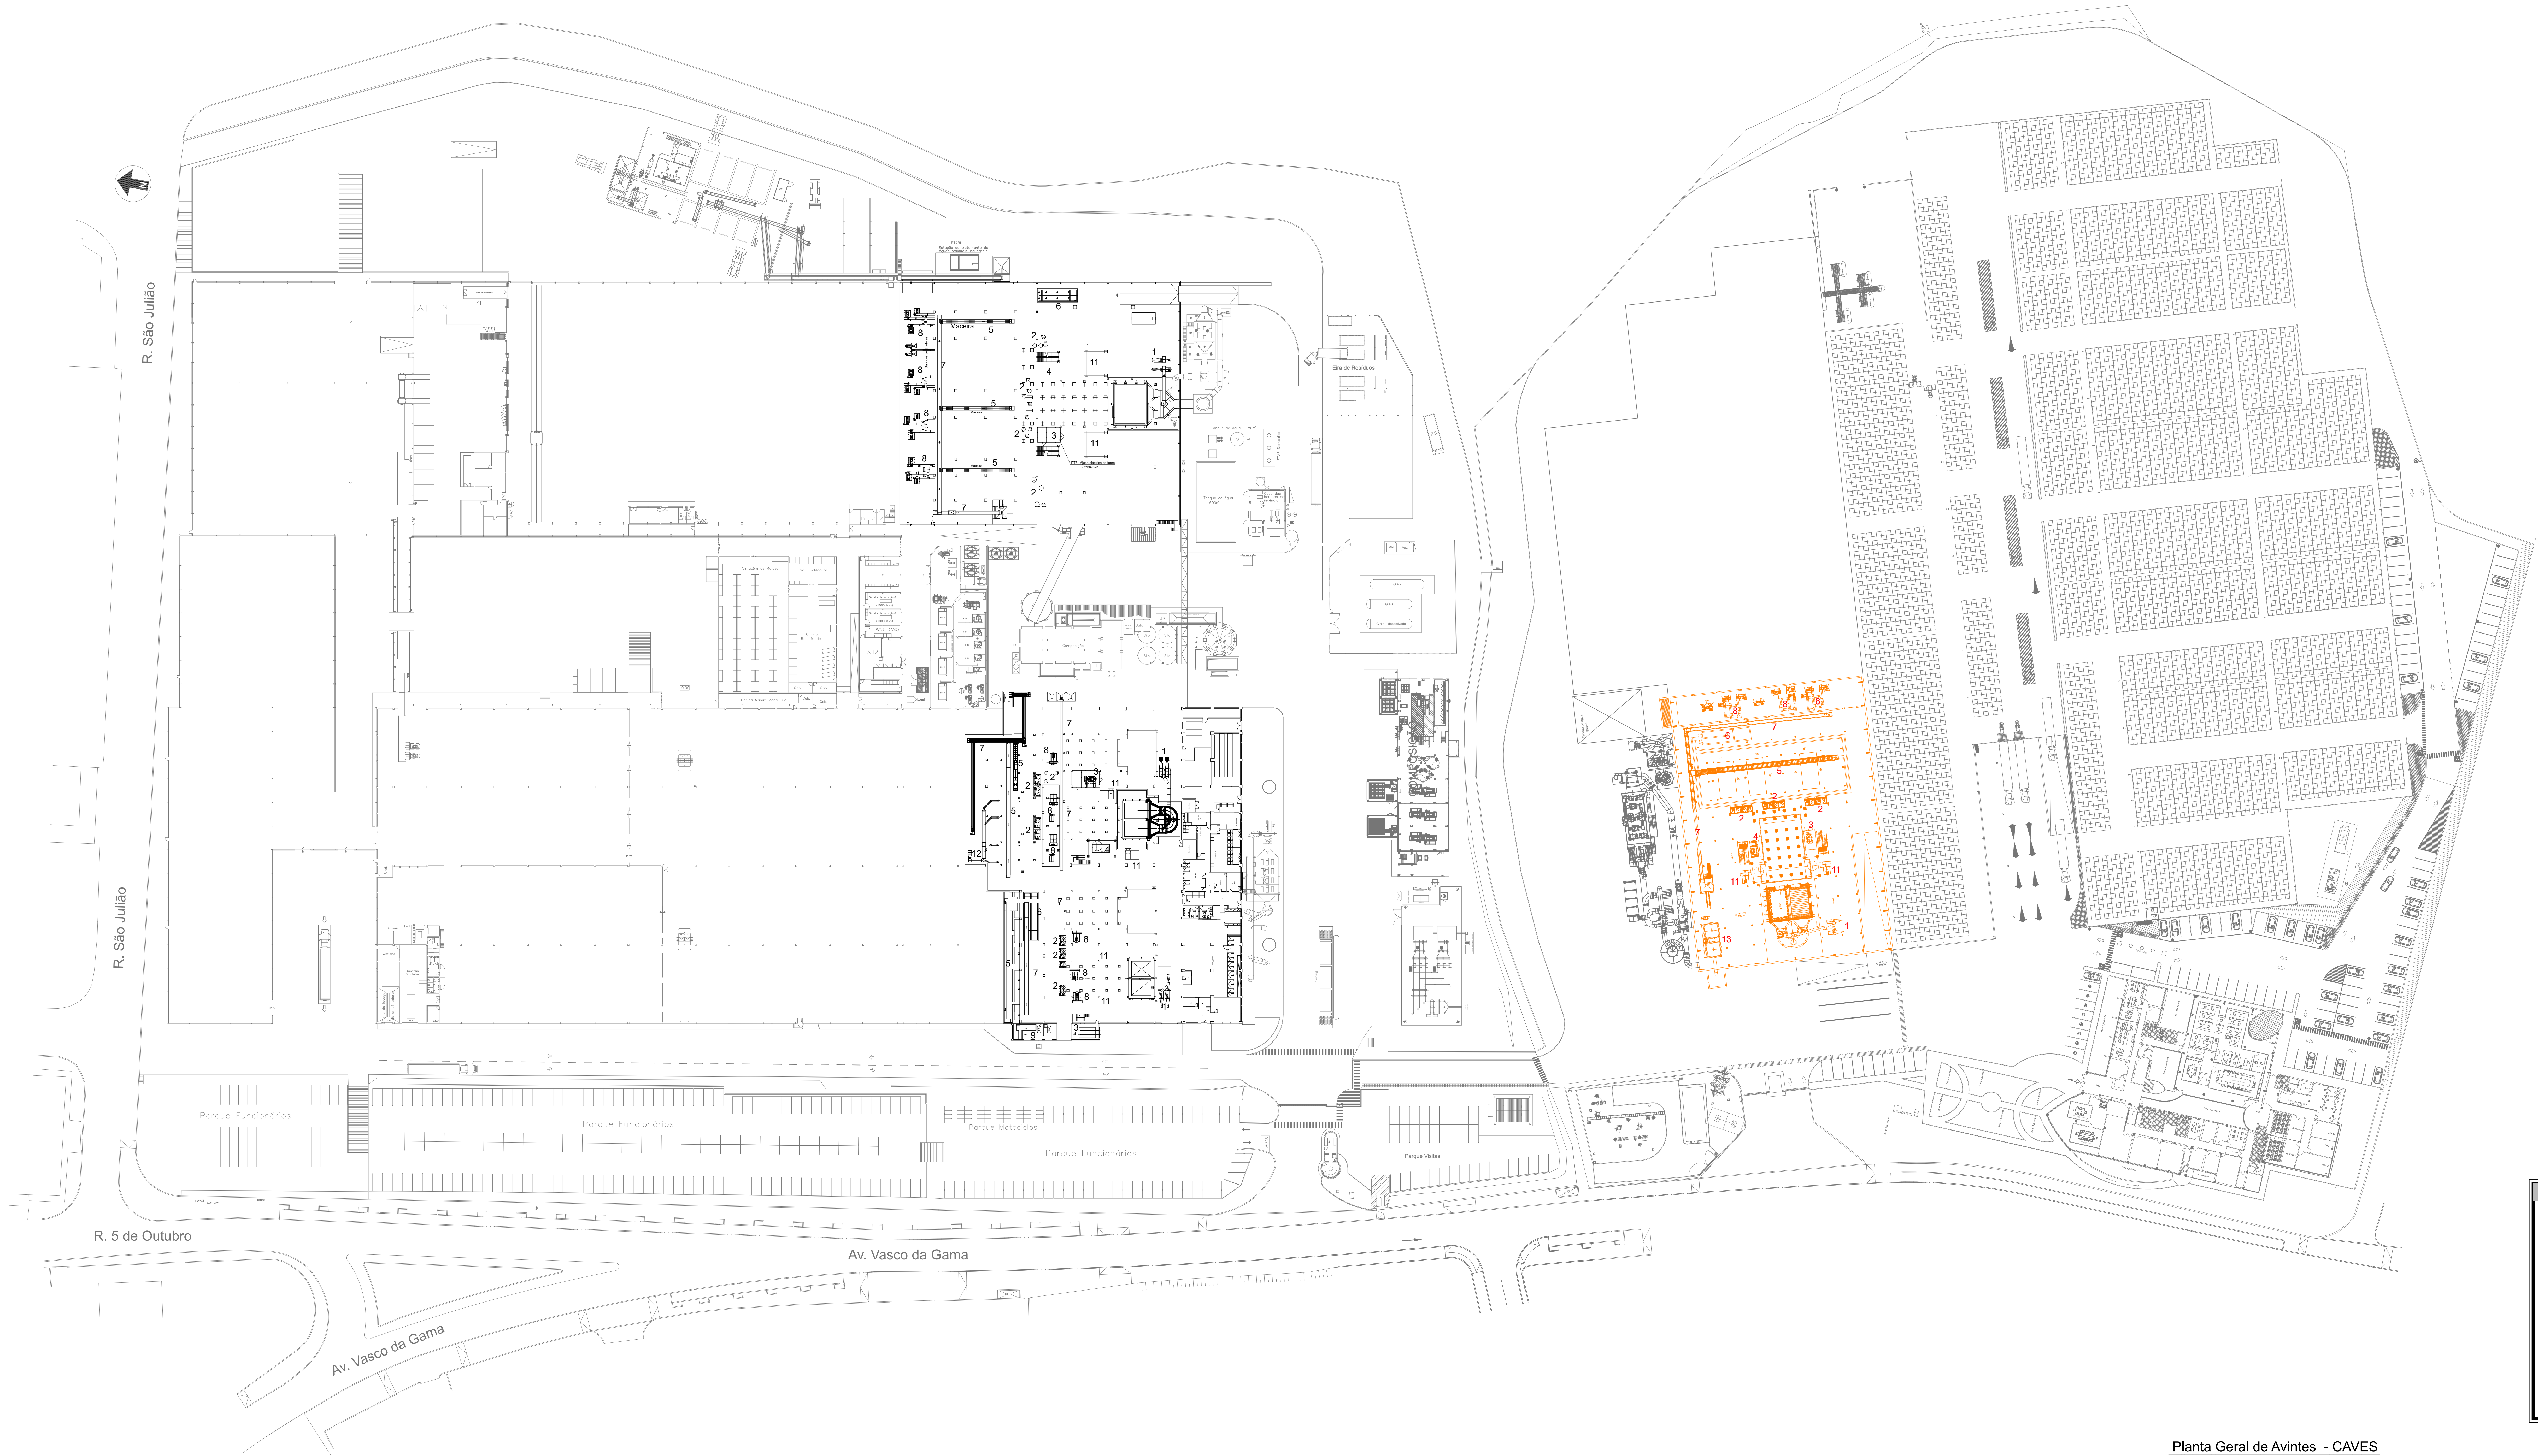

- Legenda:**
- 1 - Ventiladores Combustão
 - 2 - Depósitos de ar comprimido
 - 3 - Transformador da ajuda eléctrica
 - 4 - Skid de arrefecimento de águas do forno
 - 5 - Maceiras
 - 6 - Tanque de recolha de águas com óleos
 - 7 - Tapete de refugo de casco
 - 8 - Ventiladores de arrefecimento das máquinas IS
 - 9 - Posto de transformação
 - 10 - Postos de seccionamento
 - 11 - Ventiladores de arrefecimento do Forno
 - 12 - Ventiladores para ventilação dos trabalhadores na máquinas IS

Planta Geral de Avintes - CAVES