



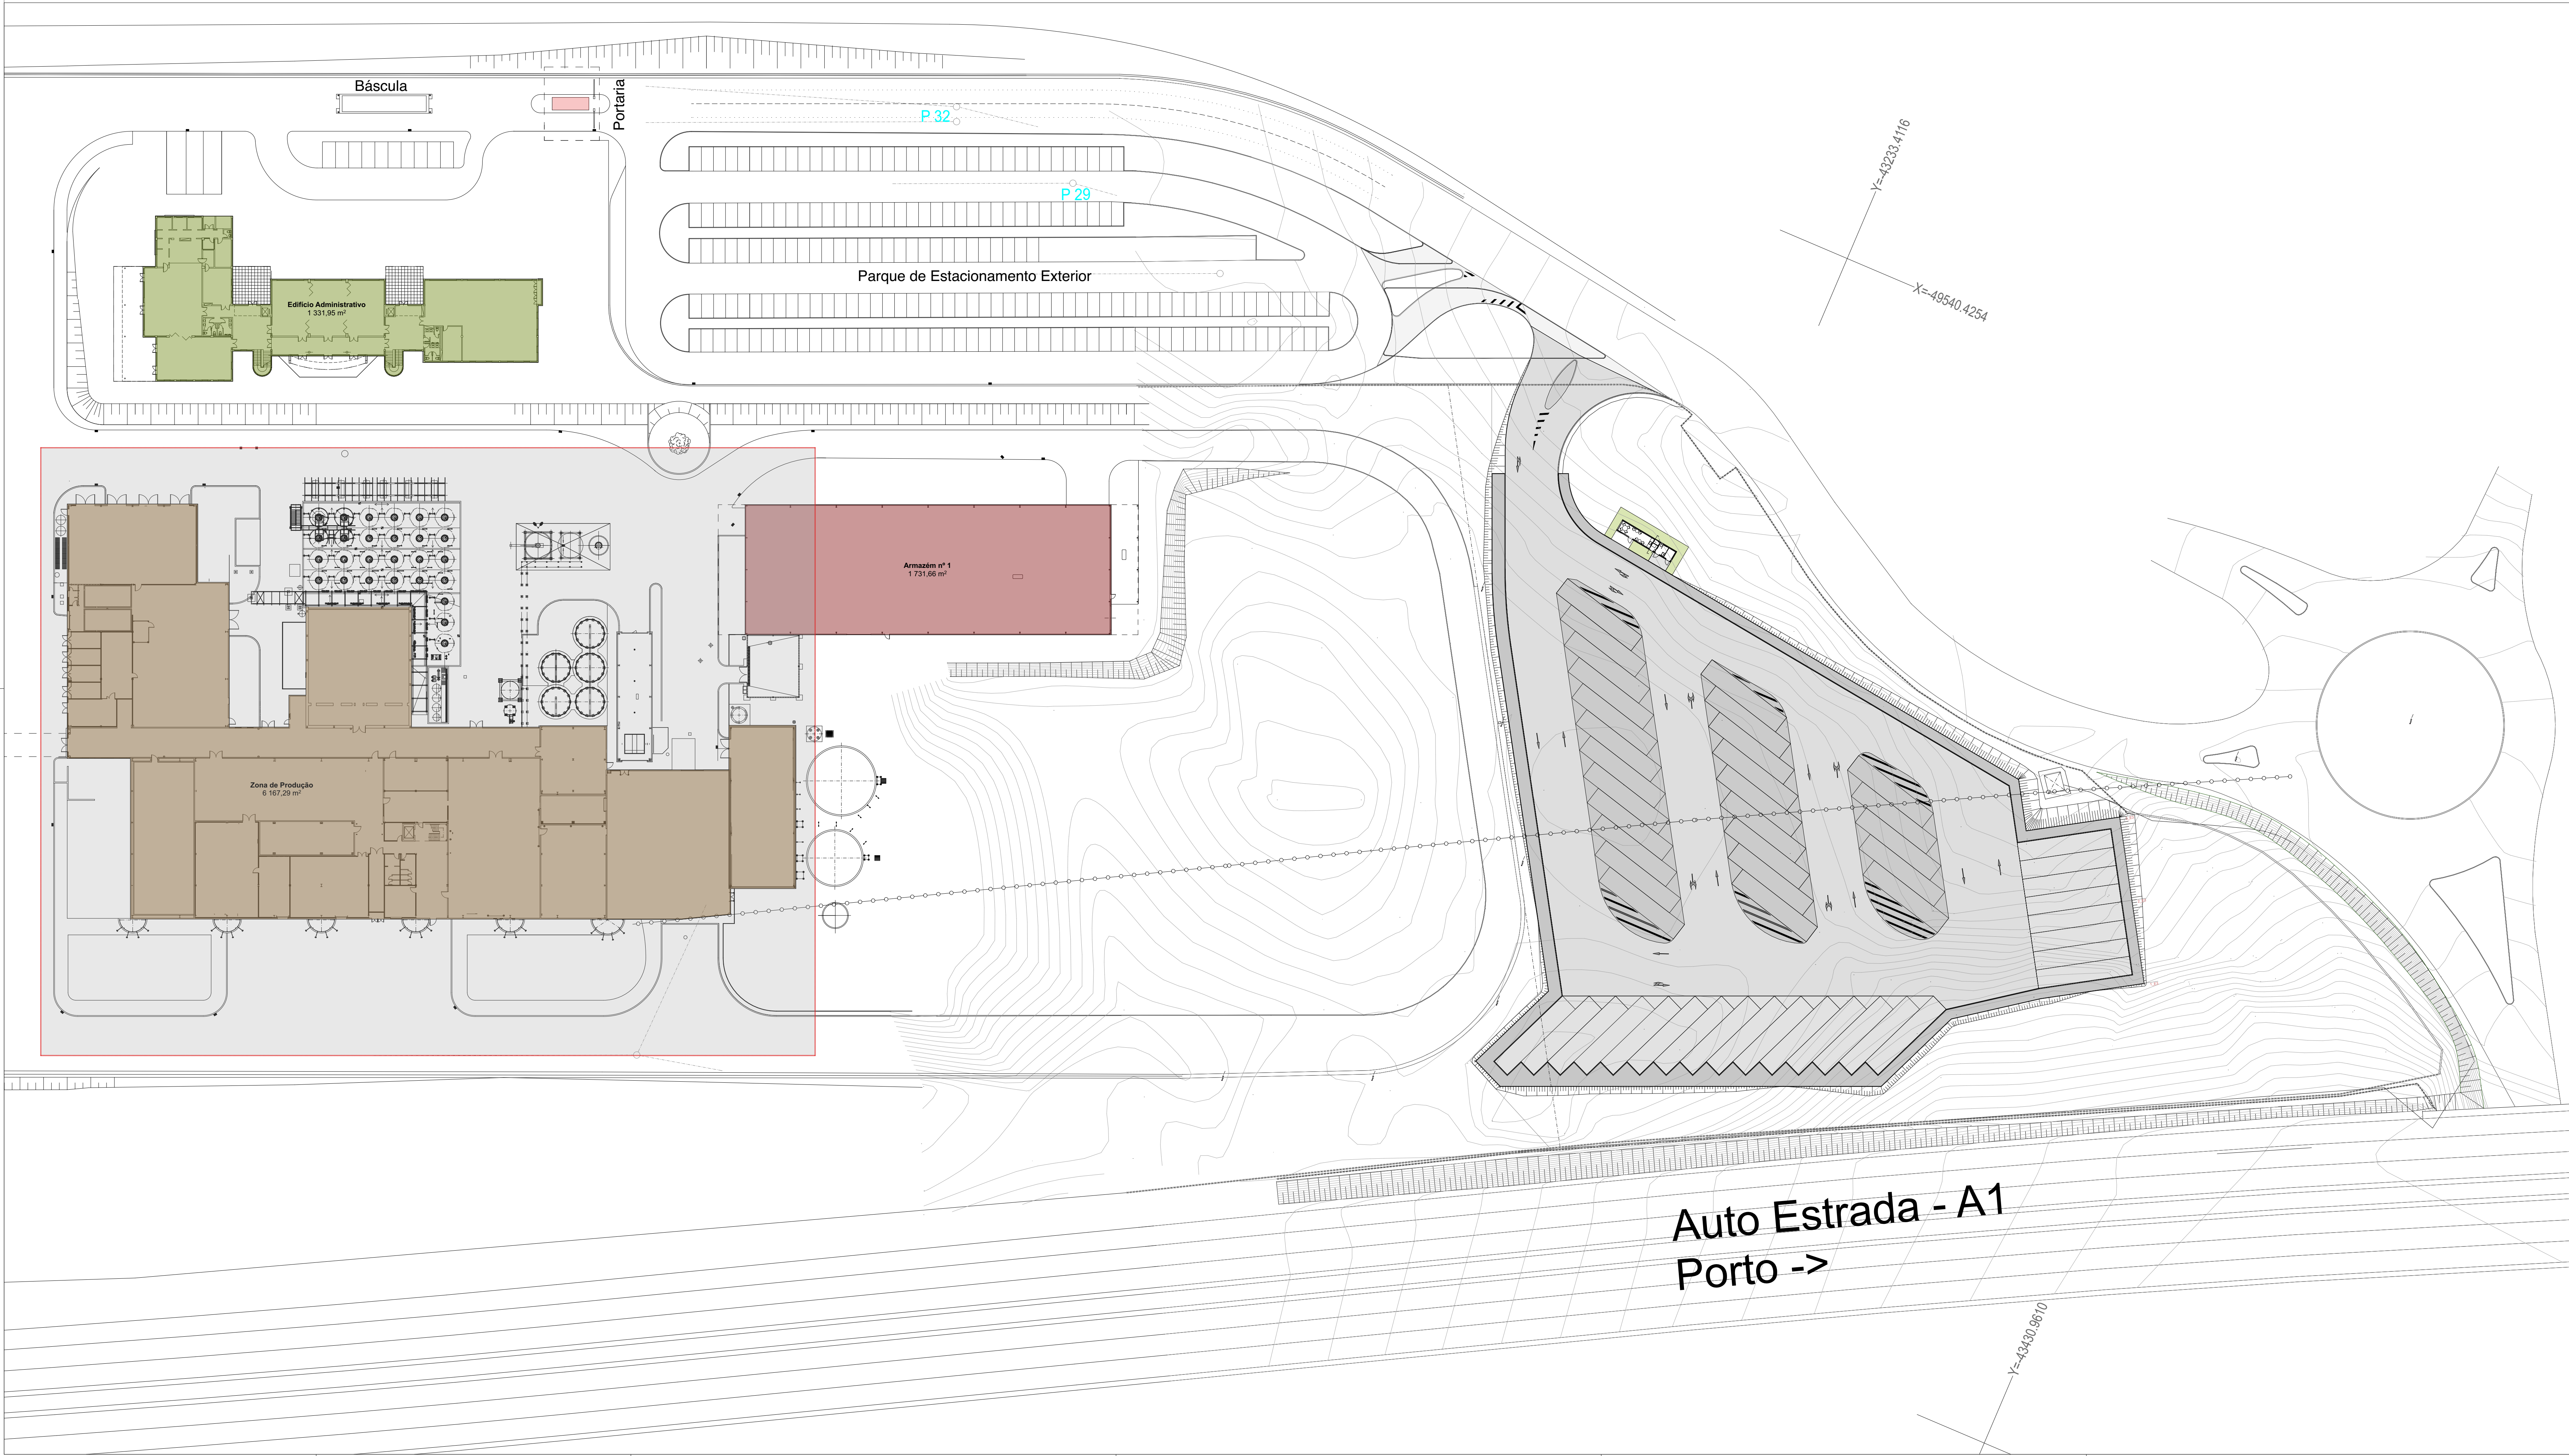

Revisão	Data	Designação	Projecto	Desenho
Cliente				

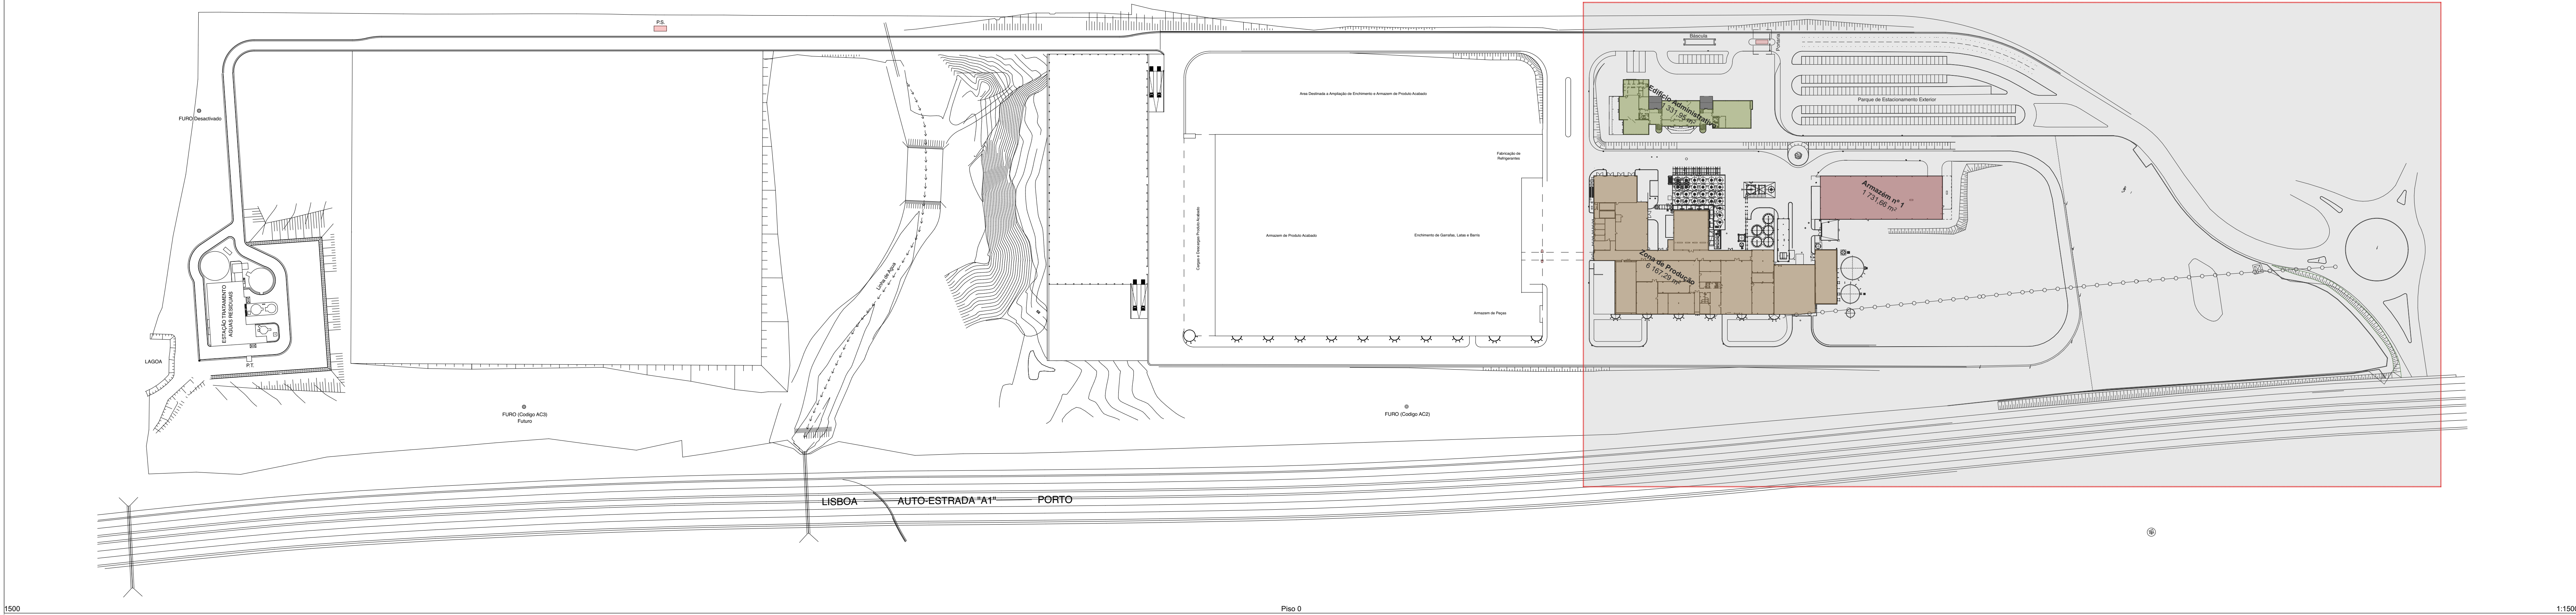

FONT SALEM PORTUGAL, S.A.

COORDENAÇÃO

**Sincrono**

Morada Av. Dr. João Carneiro, 305 - 2º 51.28
4460-608 Vila do Conde
Telefone (+351) 252 248 290
Mail sincrono@sincrono.pt
Website www.sincrono.pt

ARQUITECTURA

**Sincrono**

VIAS DE COMUNICAÇÃO

**FORMAS & CONCEITOS**
Arquitectos, Engenheiros e Gestores

INSTALAÇÕES ELÉTRICAS, SEGURANÇA E TELECOMUNICAÇÕES

**Sincrono**

PROJETO

"Fábrica de Cerveja e Refrigerantes - Ampliação do Processo Cervejeiro"
Quinta da Mafarra
Várzea - Santarém

ESPECIALIDADE

Execução

TÍTULO

Geral, Planta Geral

FASE

Execução

ESCALA

Esc: 1:1500, 1:500

DATA

28/03/18

DESENHO Nº

DES: P2018001.200.ARG.1.PRE.00

DESENHO Nº

DES: P2018001.200.ARG.1.PRE.00