



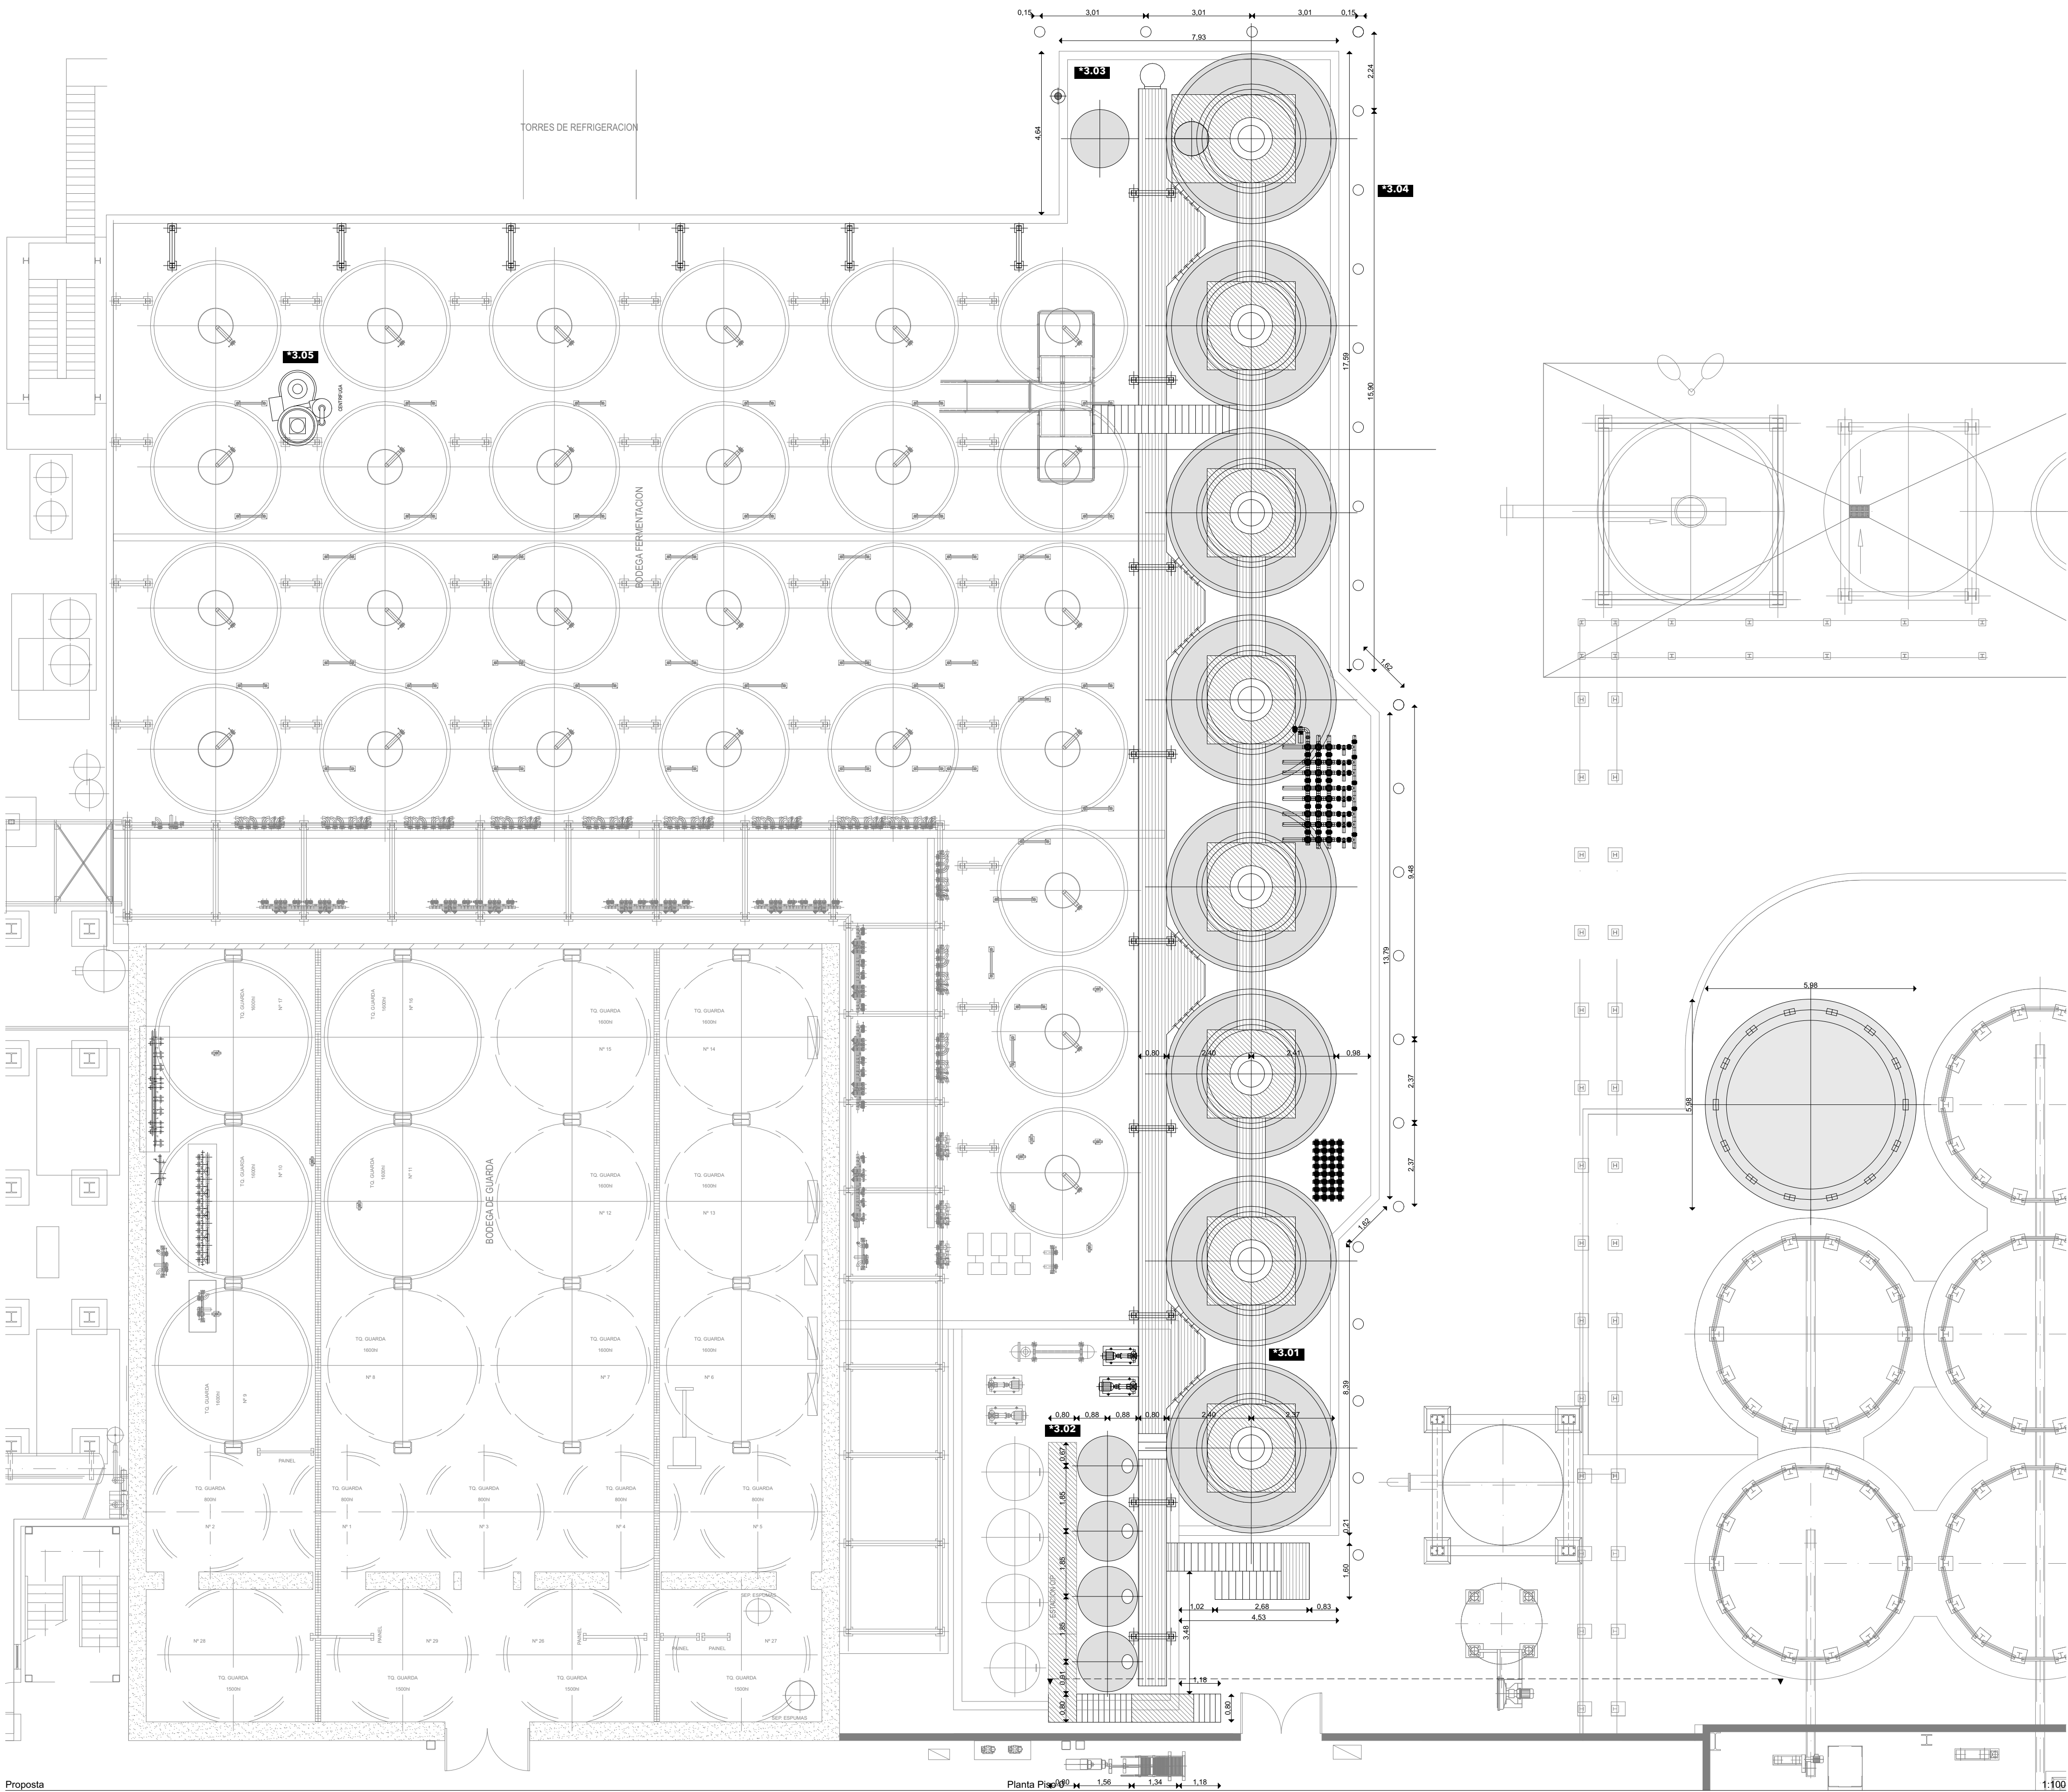

- *3.01 Colocação de 8 novos tanques, incluindo passadiço e estrutura de ligação aos da adega de fermentação.
- *3.02 Ampliação da estação CIP, com mais 4 silos e consequente alteração do posicionamento da escada de manutenção
- *3.03 Execução de murete para a bacia de retenção, ver desenho 206.1
- *3.04 Colocação de pinos de proteção - a executar em betão armado c/ ø 200mm e 600mm de altura, incluindo suporte de fundação c/ 400x400x500mm
- *3.05 Colocação de nova centrífuga

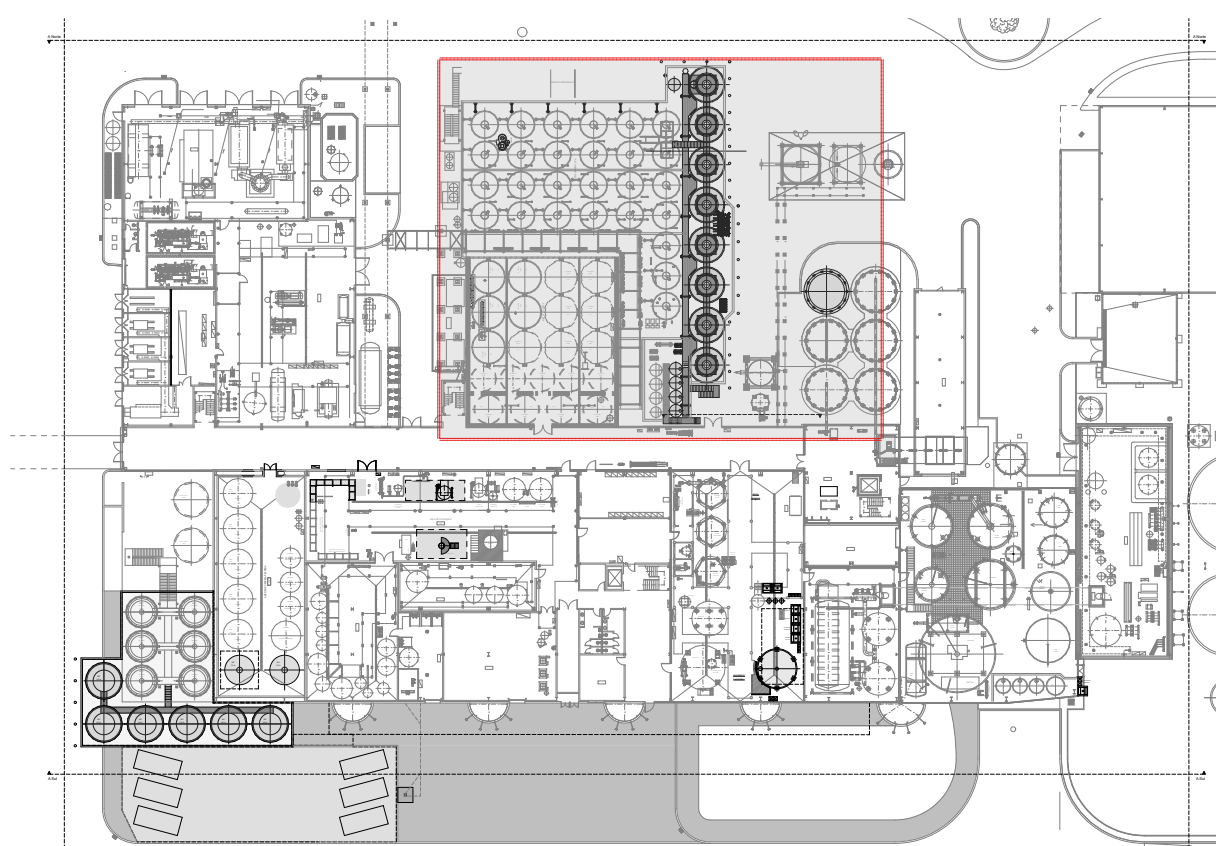

Revisão	Data	Designação	Projectou	Desenhou
Cliente				



FONT SALEM PORTUGAL, S.A.

FONT SALEM

Coordenação



Morada Av. Dr. João Canavarro, 305 - 2º SI.28
4480-668 Vila do Conde
Telephone (+351) 252 248 290
Mail sincrono@sincrono.pt
Website www.sincrono.pt

Arquitetura



Instalações Elétricas, Segurança e Telecomunicações



Vias de Comunicação



Estruturas, Mecânicas e Hidráulicas



Projeto

"Fábrica de Cerveja e Refrigerantes - Ampliação do Processo Cervejeiro"
Quinta da Mafarra
Várzea - Santarém

Especialidade

Execução

Título

Tanques de fermentação e armazenamento . Proposta

Fase

Escala

Data

Esc 1:100, 1:1000

26/03/18

Desenho Nº

DES.P2018001.203.ARQ.3.PRE.00

Proposta

Planta Piv. 001

1:100