


- Rede de abastecimento de água da rede pública
- Rede de águas pluviais
- Rede de águas pluviais para reaproveitamento
- - - Alterações previstas para aumentar reaproveitamento

- Rede de águas residuais industriais "limpas"
- Rede de águas residuais industriais "sujas"
- Rede de águas residuais domésticas p/tratamento


- Rede de águas residuais domésticas
- Rede de Gás Natural
- Máquina a manter
- Máquina a retirar
- Máquina prevista

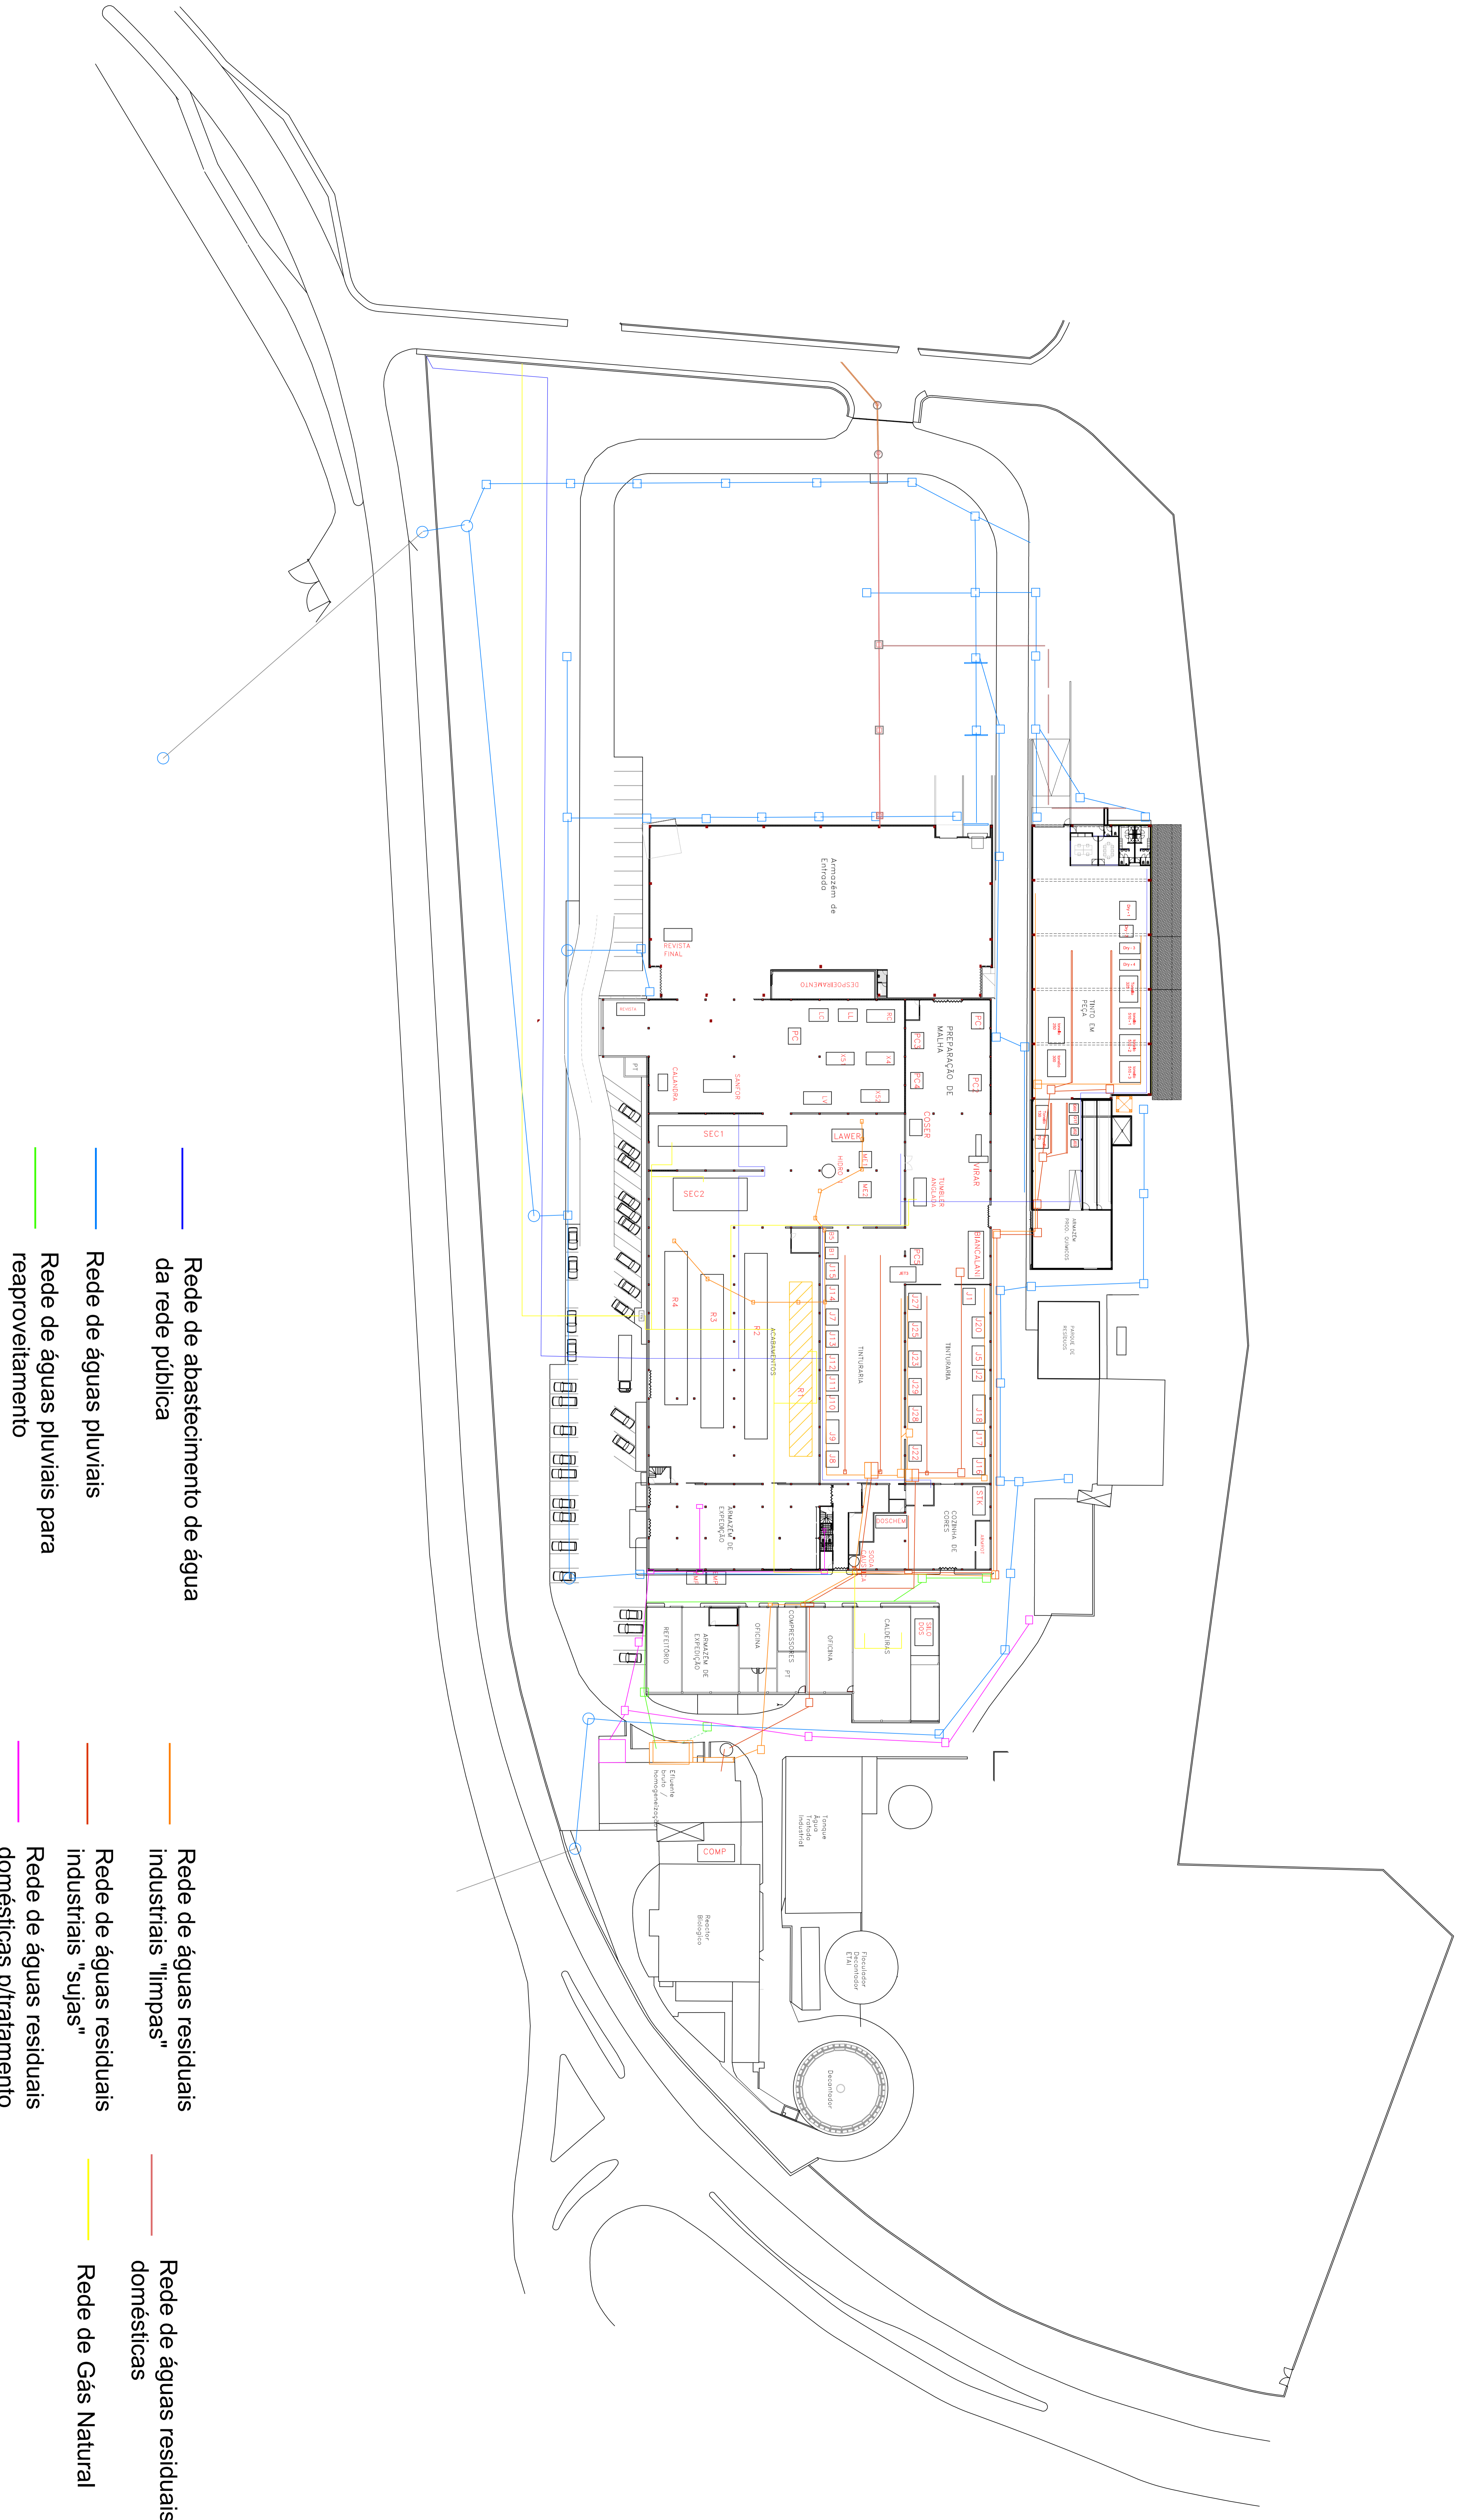

- Rede de abastecimento de água da rede pública
- Rede de águas pluviais para reaproveitamento

- Rede de águas residuais industriais "limpas"
- Rede de águas residuais industriais "sujas"
- Rede de águas residuais domésticas p/tratamento
- Rede de águas residuais domésticas
- Rede de Gás Natural

		DESINHOS GERAIS	FOLHA	A0
<b>REDES</b> <b>SITUAÇÃO EXISTENTE</b>		ESCALA	1:400	
DESENHADO POR:	LUIS PEDRO FERREIRA	DATA:	DEZEMBRO 2023	
VERSÃO			23.9.0	

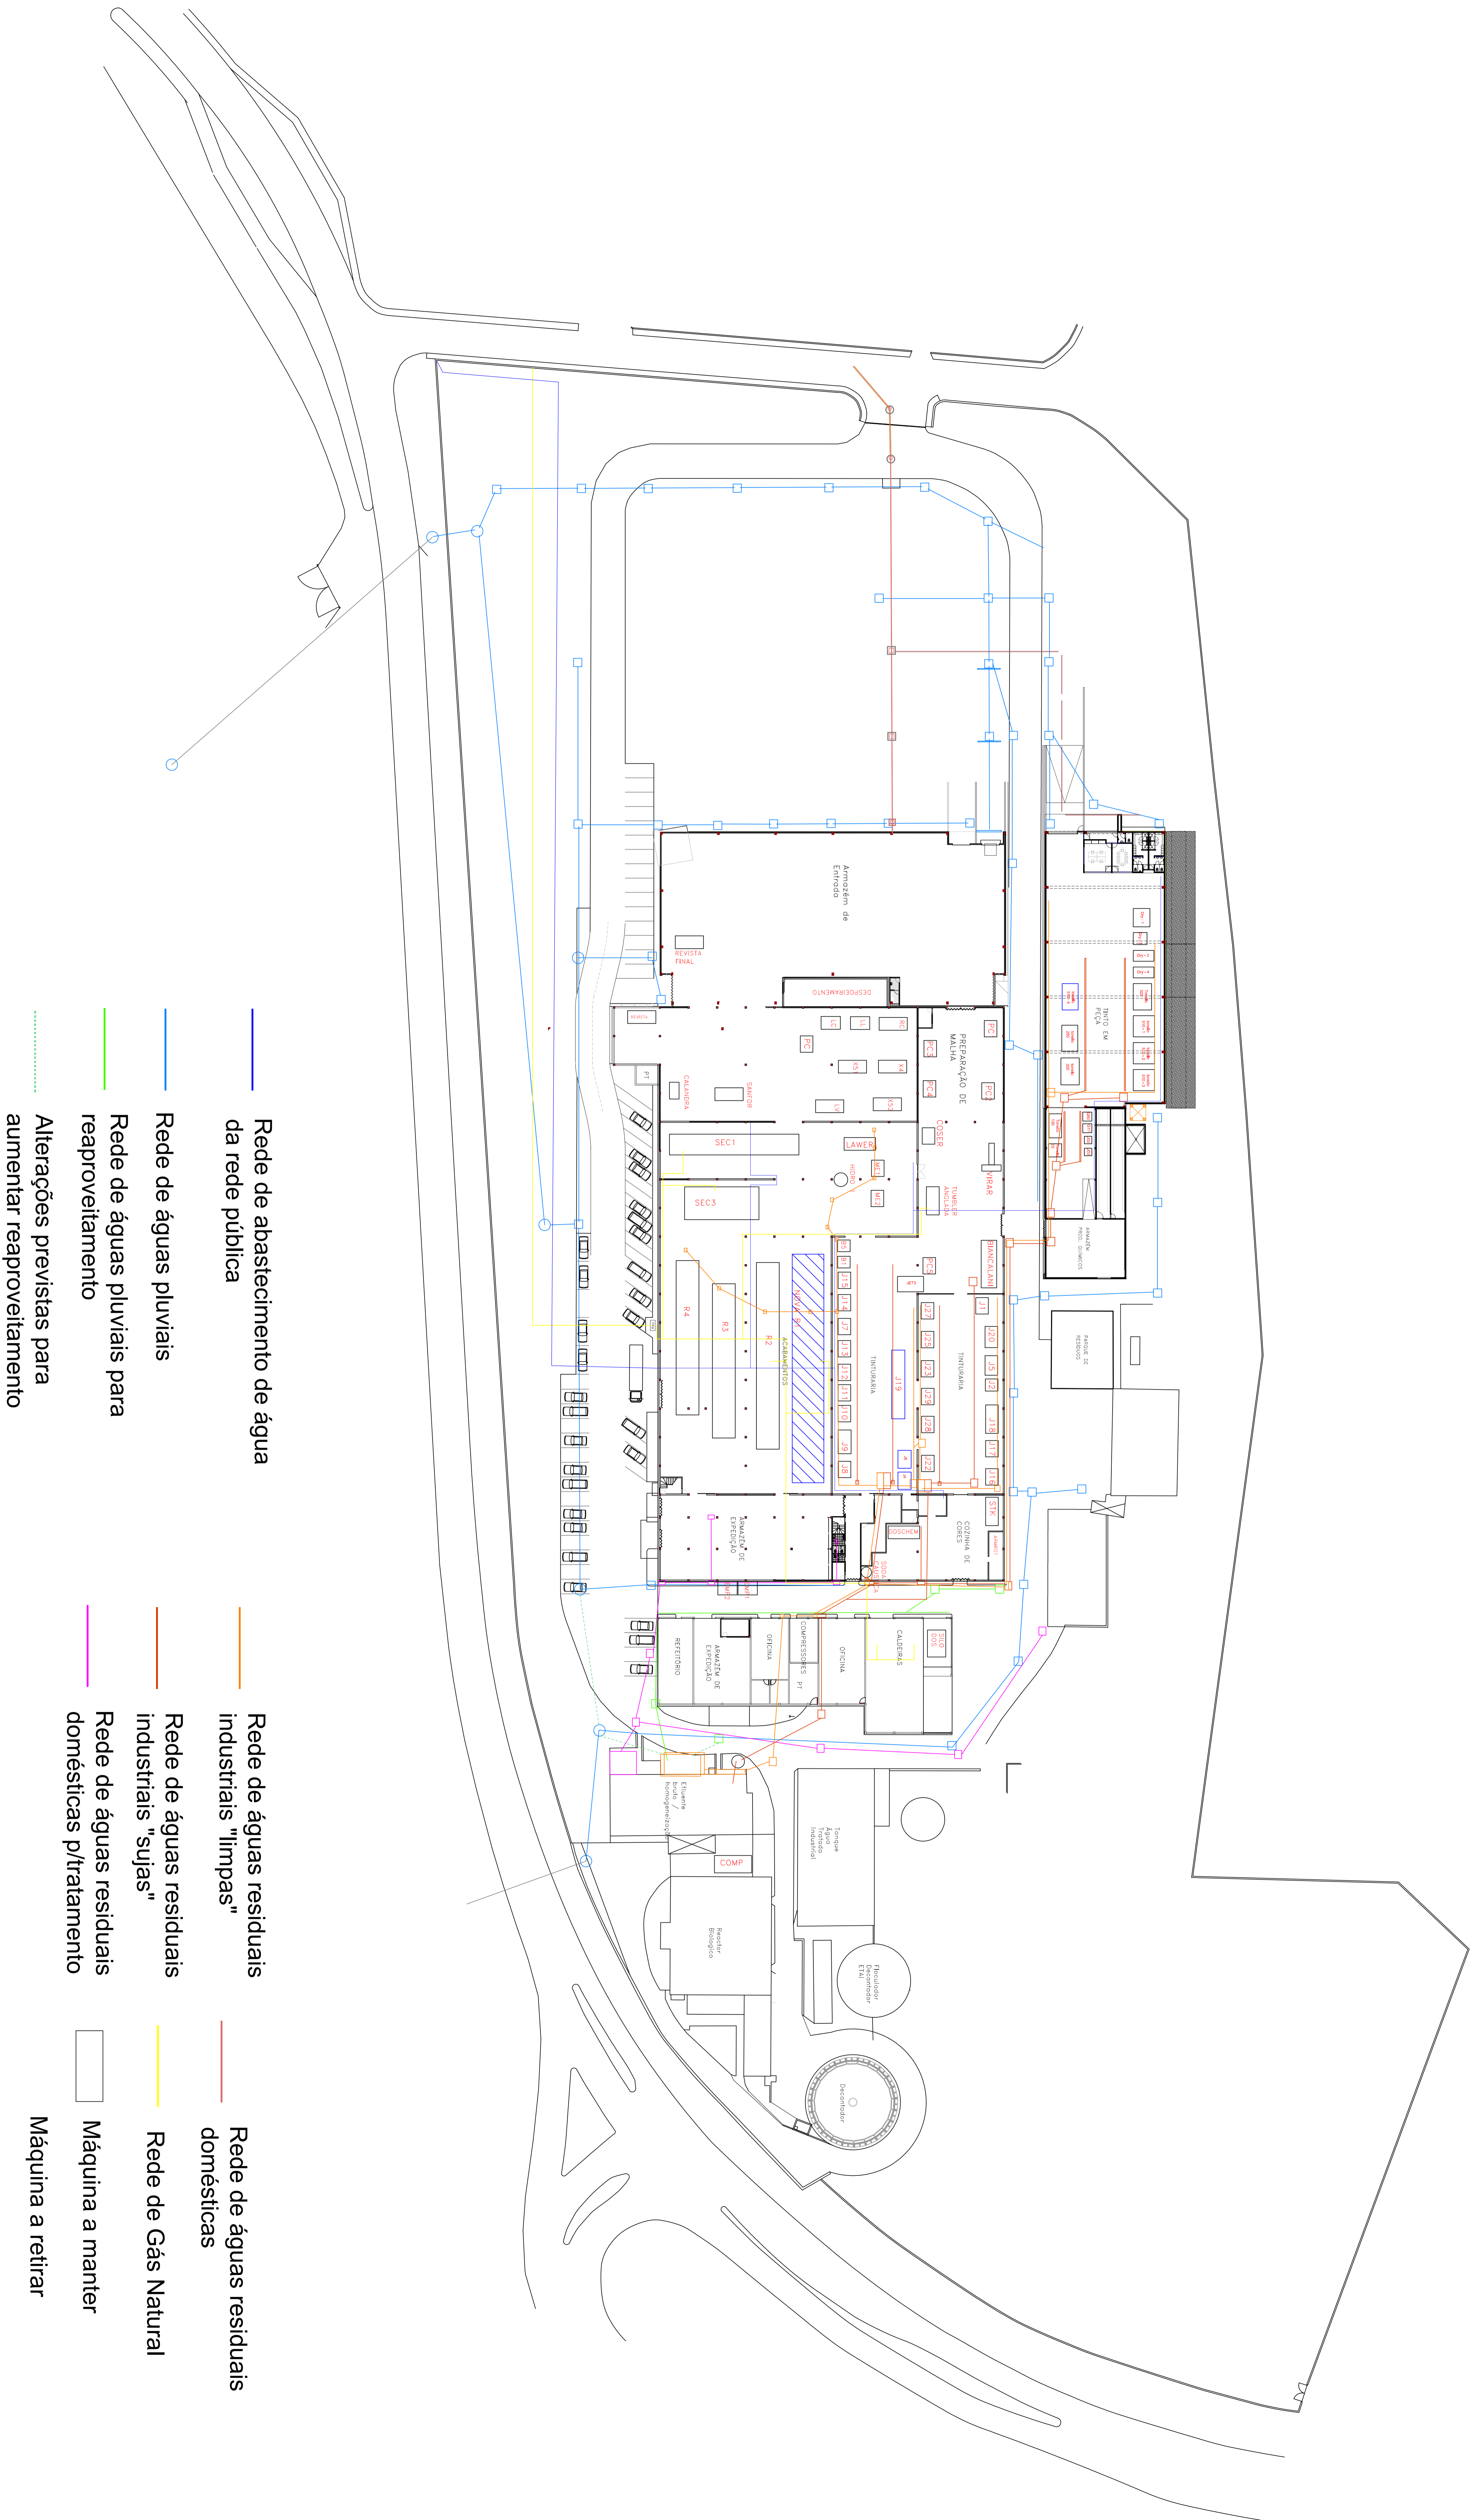

- Rede de abastecimento de água da rede pública
- Rede de águas pluviais
- Rede de águas pluviais para reaproveitamento
- - - Alterações previstas para aumentar reaproveitamento

- Rede de águas residuais industriais "limpas"
- Rede de águas residuais industriais "sujas"
- Rede de águas residuais domésticas p/tratamento

- Rede de águas residuais domésticas
- Rede de Gás Natural
- Máquina a manter
- Máquina a retirar
- Máquina prevista